

Perkstraat 35 Zoetermeer 1e Etage

7.27 m

3.18 m 4.00 m




3.48 m 2.91 m

2.88 m 2.42 m 1.77 m



De plattegronden zijn geproduceerd voor promotionele doeleinden en ter indicatie.
Aan de plattegronden kunnen geen rechten worden ontleend.
www.woonkeur365.nl

Perkstraat 35 Zoetermeer Berging

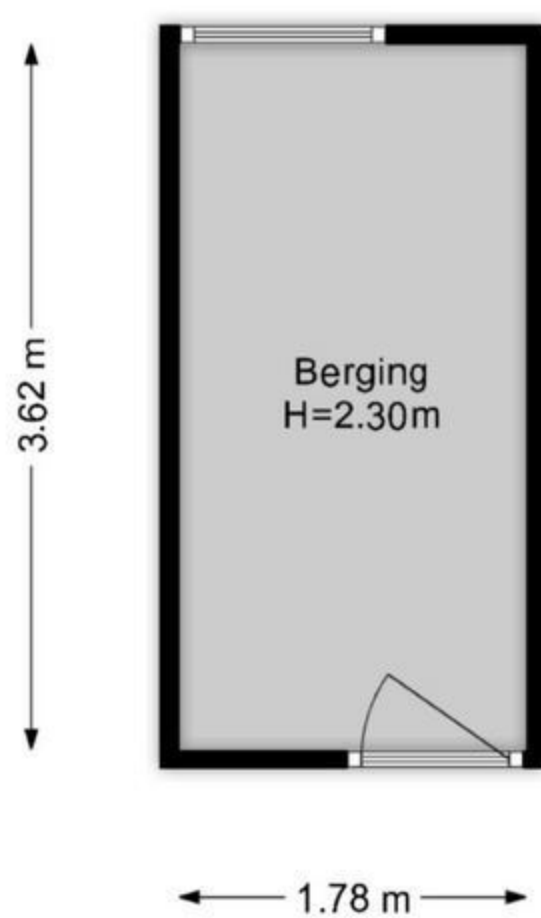

De plattegronden zijn geproduceerd voor promotionele doeleinden en ter indicatie.
Aan de plattegronden kunnen geen rechten worden ontleend.
www.woonkeur365.nl


Perkstraat 35 Zoetermeer 1e Etage

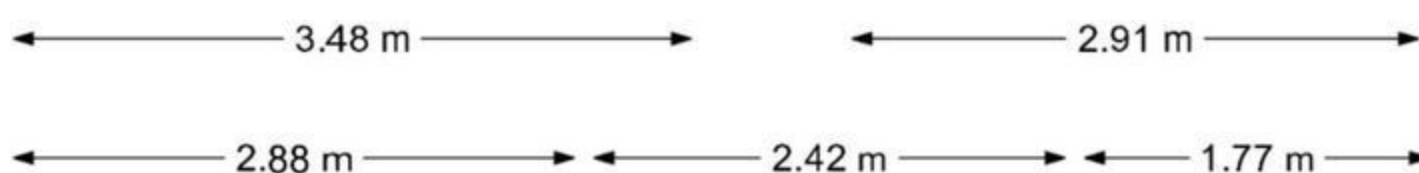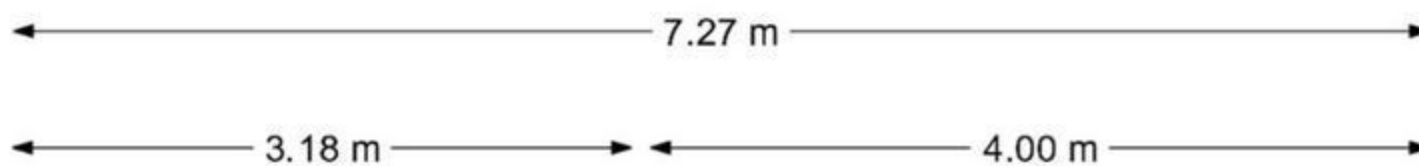

De plattegronden zijn geproduceerd voor promotionele doeleinden en ter indicatie.
Aan de plattegronden kunnen geen rechten worden ontleend.

www.woonkeur365.nl

Perkstraat 35 Zoetermeer Berging

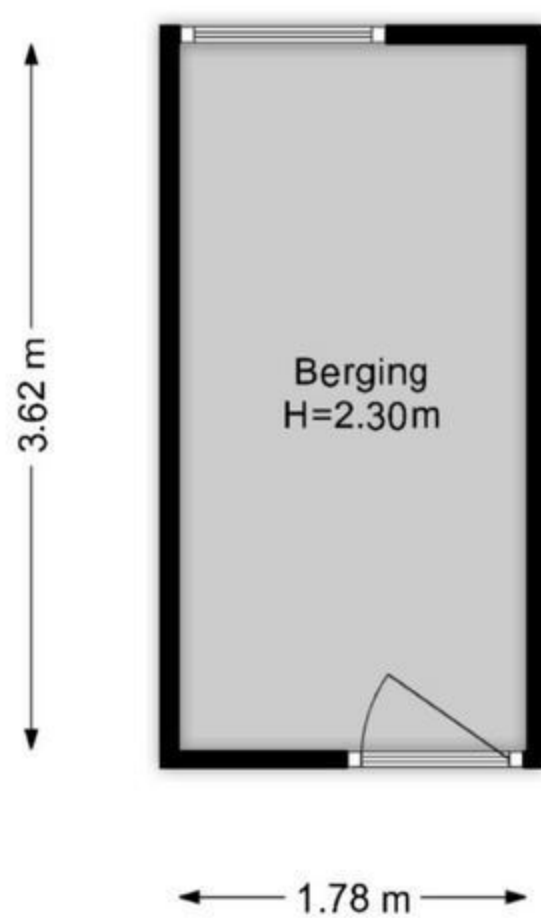

De plattegronden zijn geproduceerd voor promotionele doeleinden en ter indicatie.
Aan de plattegronden kunnen geen rechten worden ontleend.
www.woonkeur365.nl