


9968

BG

Pieter Lastmankade

Des Presstraat

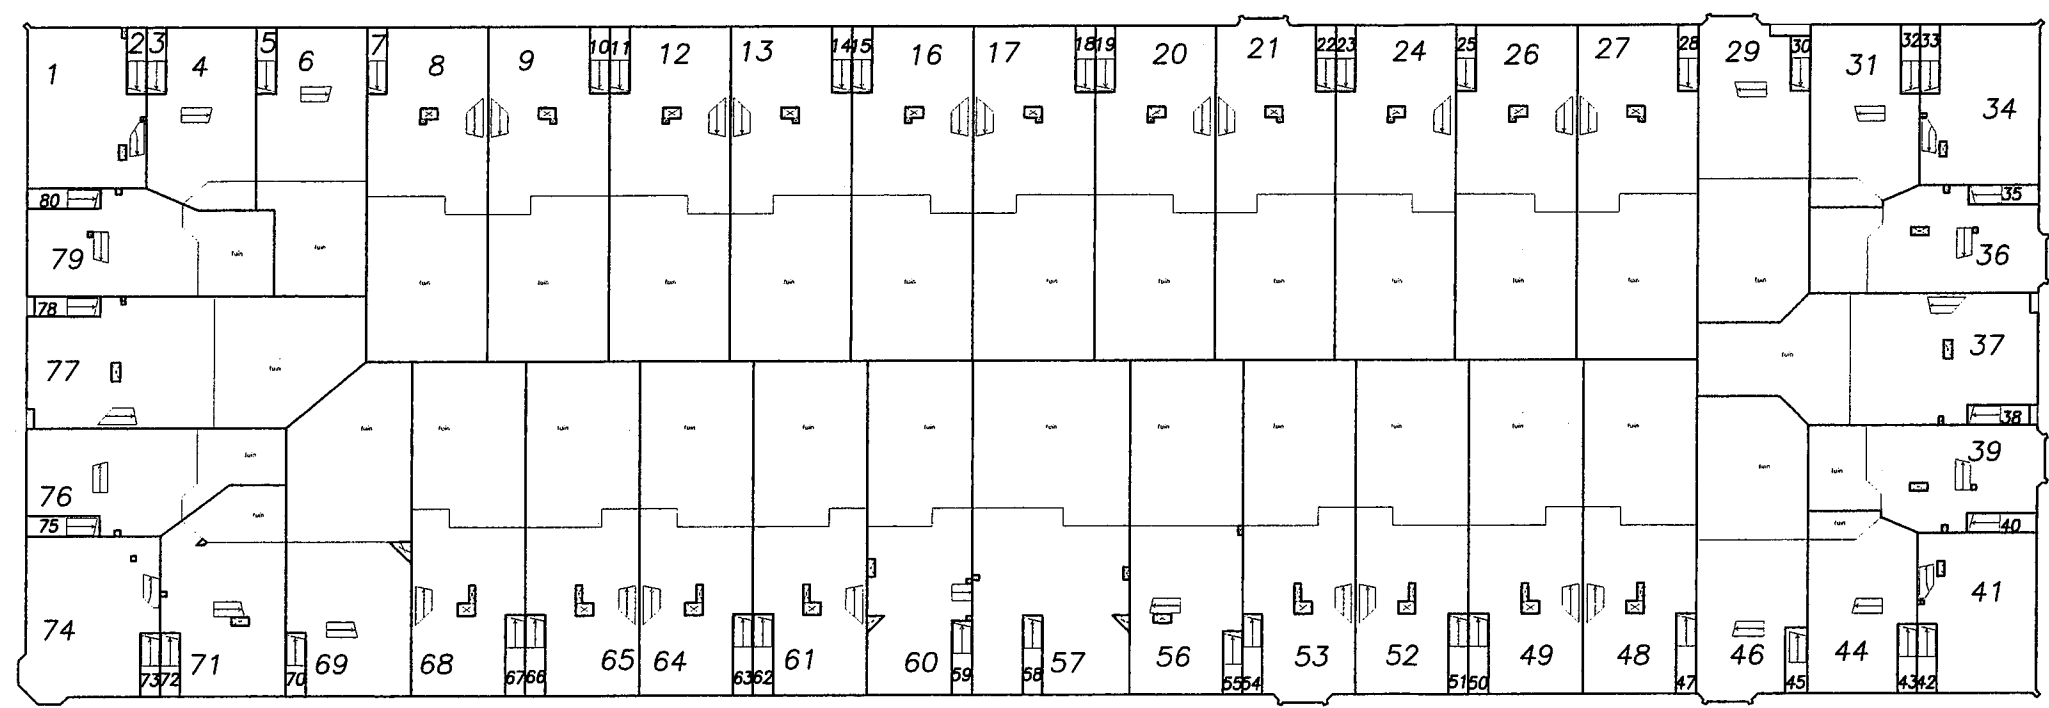


Bernhard Kochstraat

Bertelmanstraat



Begane grond  
Schaal 1:200

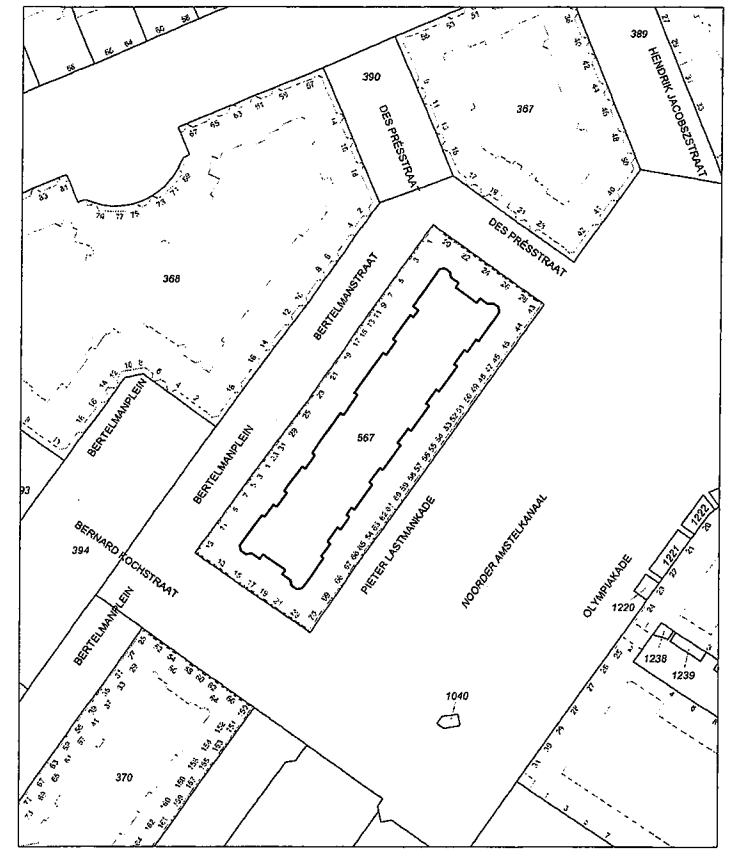

Situatie 1:1000  
Pieter Lastmankade 43 t/m 70, Bertelmanstraat 1 t/m 33, Bertelmanplein 1 t/m 13,  
Des Presstraat 20 t/m 30 en Bernhard Kochstraat 13 t/m 23

Voorgenomen splitsing naar 80 appartementsrechten voor het perceel 567  
Sectie: AC  
Kadastrale gemeente: Amsterdam AC  
Gewaarmerkt:  
Datum: 05-01-2012  
De notaris: mr. R. H. Meppelink



*[Handwritten signature]*


Splitsingstekening complex 476 Begane grond		Getekend door: <b>ATC</b> Amstelveen
IN OPDRACHT VAN: Woningstichting Rochdale	Biednummer: 01	Tekenaar: RJ
 <small>kon. Wilhelmsplein 13 Postbus 55066 1050 CB Amsterdam tel. (020) 408 07 07 fax. (020) 408 07 51</small>	Schaal: 1:200	Papierformaat: A1
	Datum: 04-01-2012	Mutatedatum en initialen

1e

Pieter Lastmankade

Des Presstraat


Bernhard Kochstraat

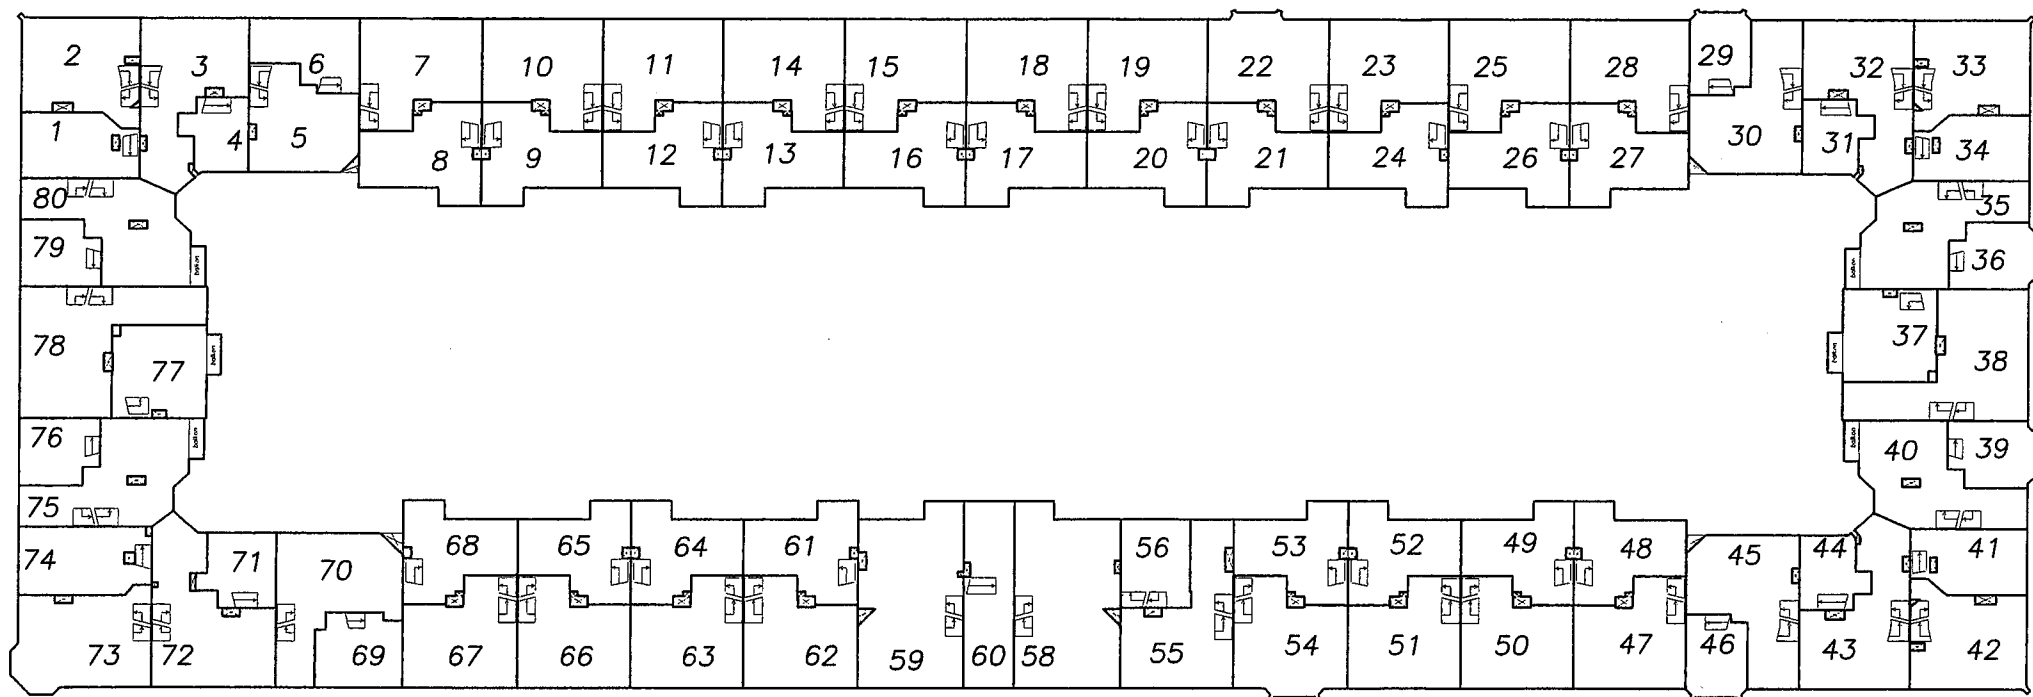

Bertelmanstraat



1e Verdieping  
 Schaal 1:200

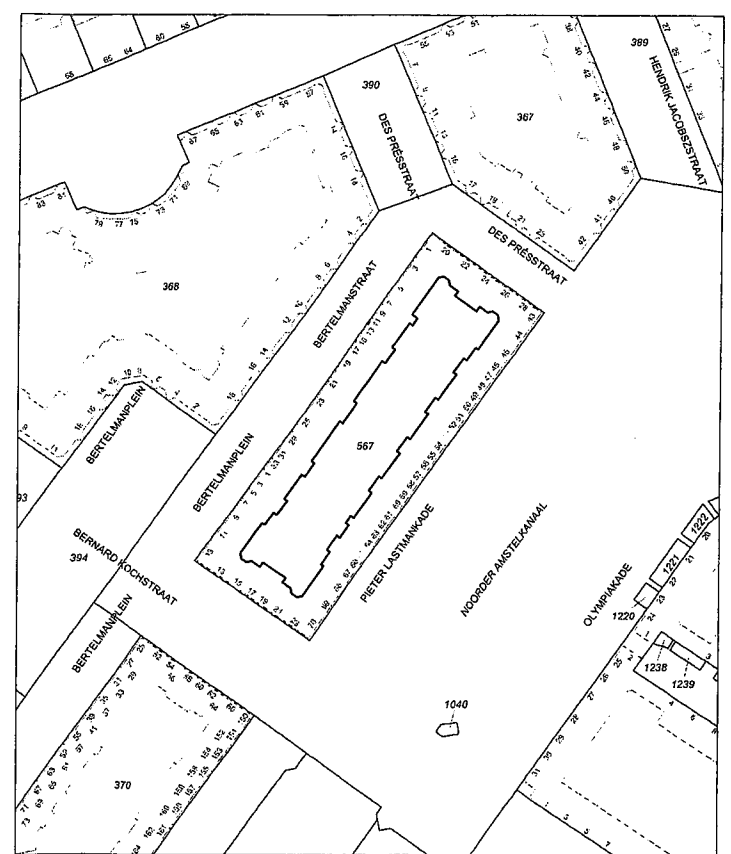

Situatie 1:1000  
 Pieter Lastmanstraat 45 t/m 70, Bertelmanstraat 1 t/m 33, Bertelmanplein 1 t/m 13,  
 Des Présstraat 20 t/m 30 en Bernhard Kochstraat 13 t/m 23

Voorgenomen splitsing naar 80 appartementsrechten voor het perceel 567  
 Sectie: AC  
 Kadastrale gemeente: Amsterdam AC  
 Gewaarmerkt:  
 Datum: 05-01-2012  
 De notaris: *mr. R.H. Meppelink*




*[Handwritten signature]*

Splitsingstekening complex 476 1e verdieping	Getekend door: <b>ATC</b> Amstelveen
IN OPDRACHT VAN: <b>Woningstichting Rochdale</b>	Bladnummer: <b>02</b>
<b>INNAX</b> BEDOUWACHTOEVING	Tekenaar: <b>RJ</b>
	Schaal: <b>1:200</b>
	Papierformaat: <b>A1</b>
	Datum: <b>04-01-2012</b>
Kon. Willemsplein 13 Postbus 59066 1060 CB Amsterdam tel: (020) 408 07 07 fax: (020) 408 07 51	
Mutatiedatum en initialen	

2e

Pieter Lastmankade


Des Presstraat

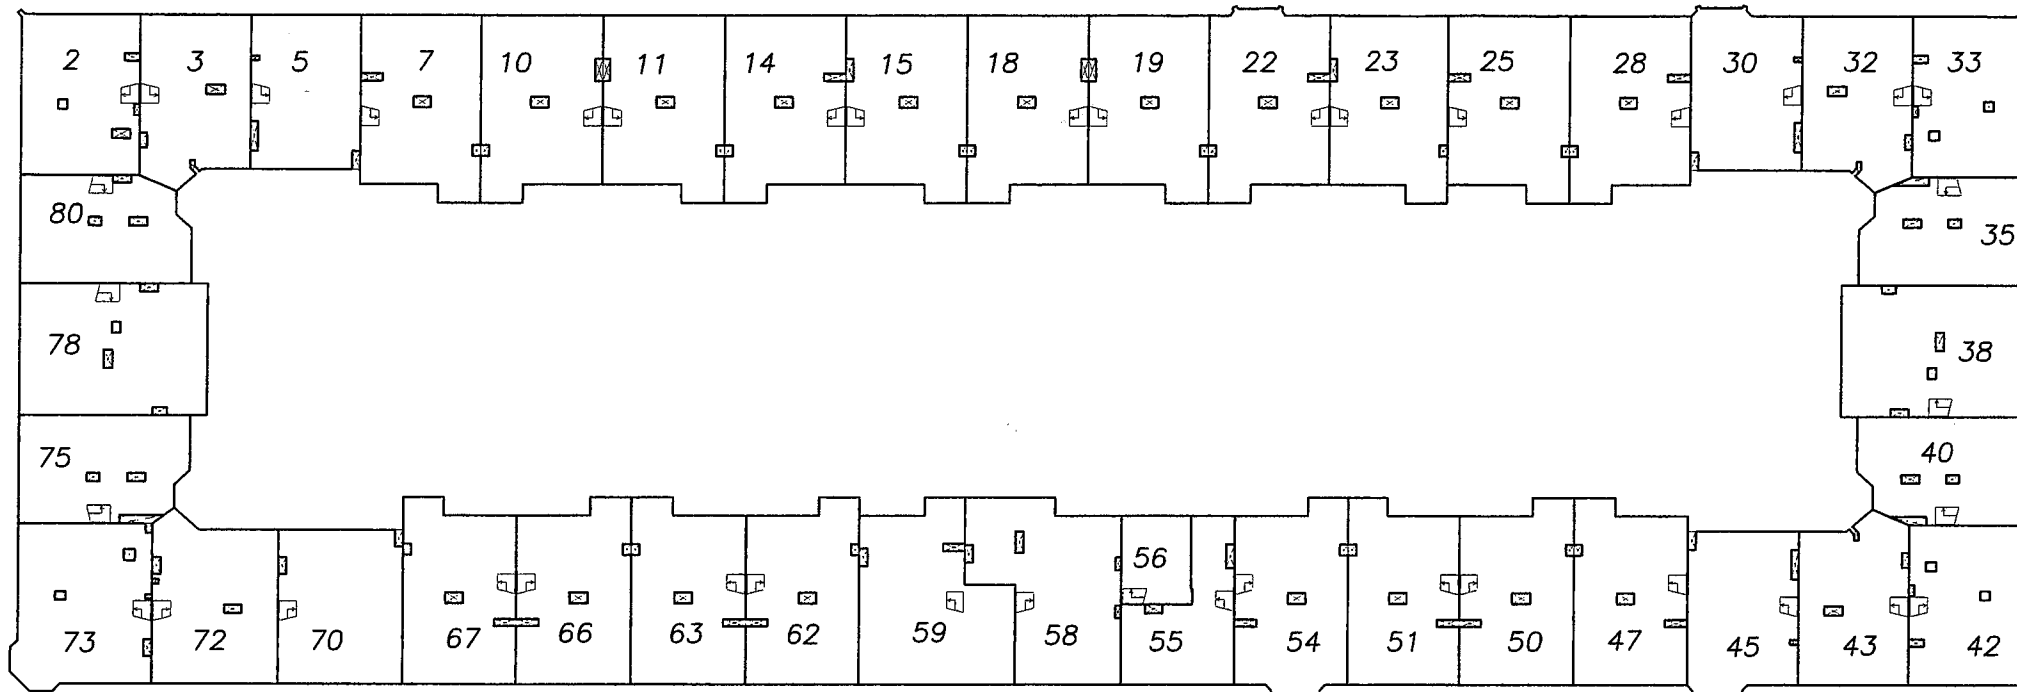

Bertelmanstraat

2e Verdieping  
Schaal 1:200

Bernhard Kochstraat

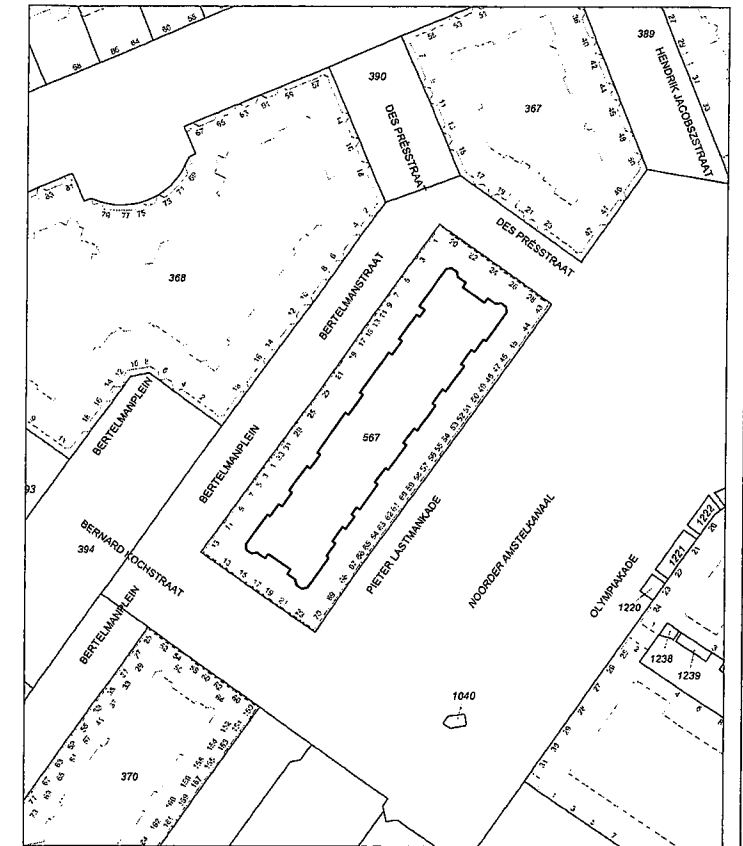

Situatie 1:1000  
Pieter Lastmankade 45 1/m 70, Bertelmanstraat 1 1/m 33, Bertelmanplein 1 1/m 13,  
Des Presstraat 20 1/m 30 en Bernhard Kochstraat 13 1/m 25

Voorgenomen splitsing naar 80 appartementsrechten voor het perceel 567  
Sectie: AC  
Kadastrale gemeente: Amsterdam AC  
Gewaarmerkt:  
Datum: 05-01-2012  
De notaris: *ma. R.H. Meppelink*



Getekend door: *[Signature]*  
Splitsingstekening complex 476  
2e verdieping  
IN OPDRACHT VAN Woningstichting Rochdale

IN OPRACHT VAN Woningstichting Rochdale  
i.o.n. Wilhelminaplein 13  
Postbus 69066  
1050 CB Amsterdam  
tel. (020) 408 07 07  
fax: (020) 408 07 51

Getekend door:	<b>ATG</b> Amstelveen
Bladnummer:	03
Tekenaar:	R.J.
Schaal:	1:200
Papierformaat:	A1
Datum:	04-01-2012
Mutatiedatum en initialen	