



—VOORGEVEL—




—ZIJEGEVEL—

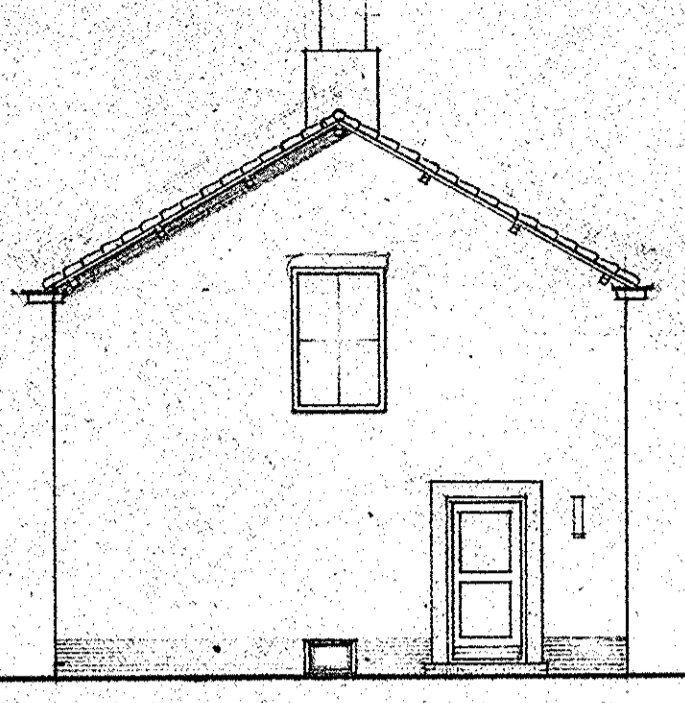


—ACHTERGEVEL—

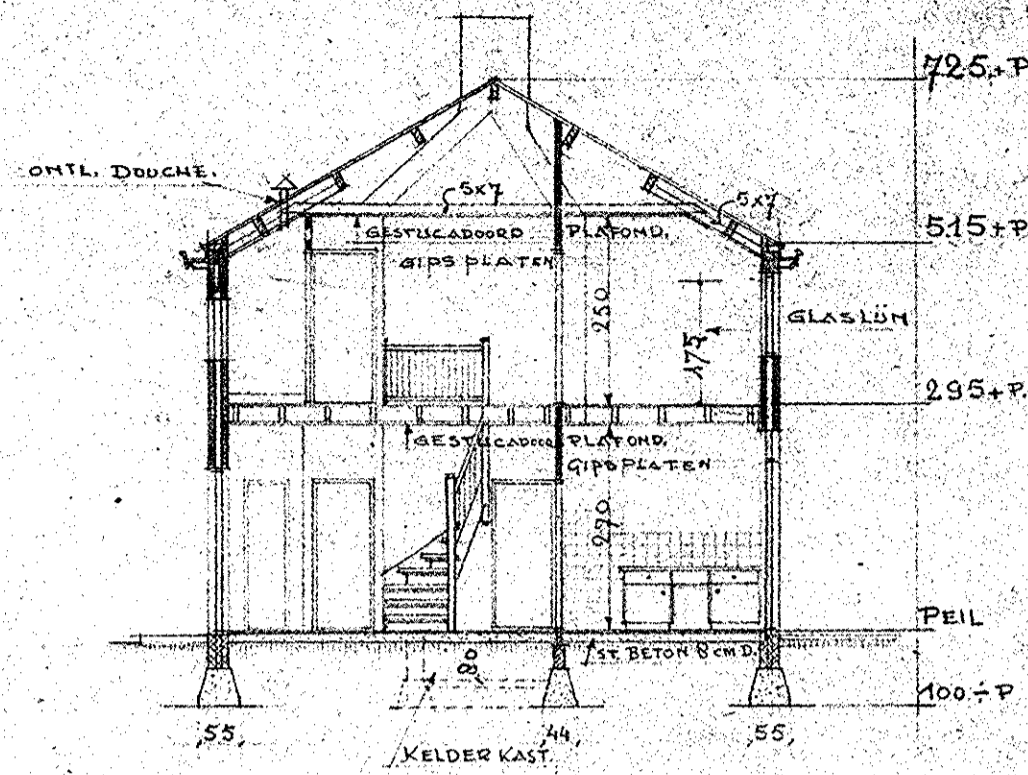

—DOORSNEDEN—

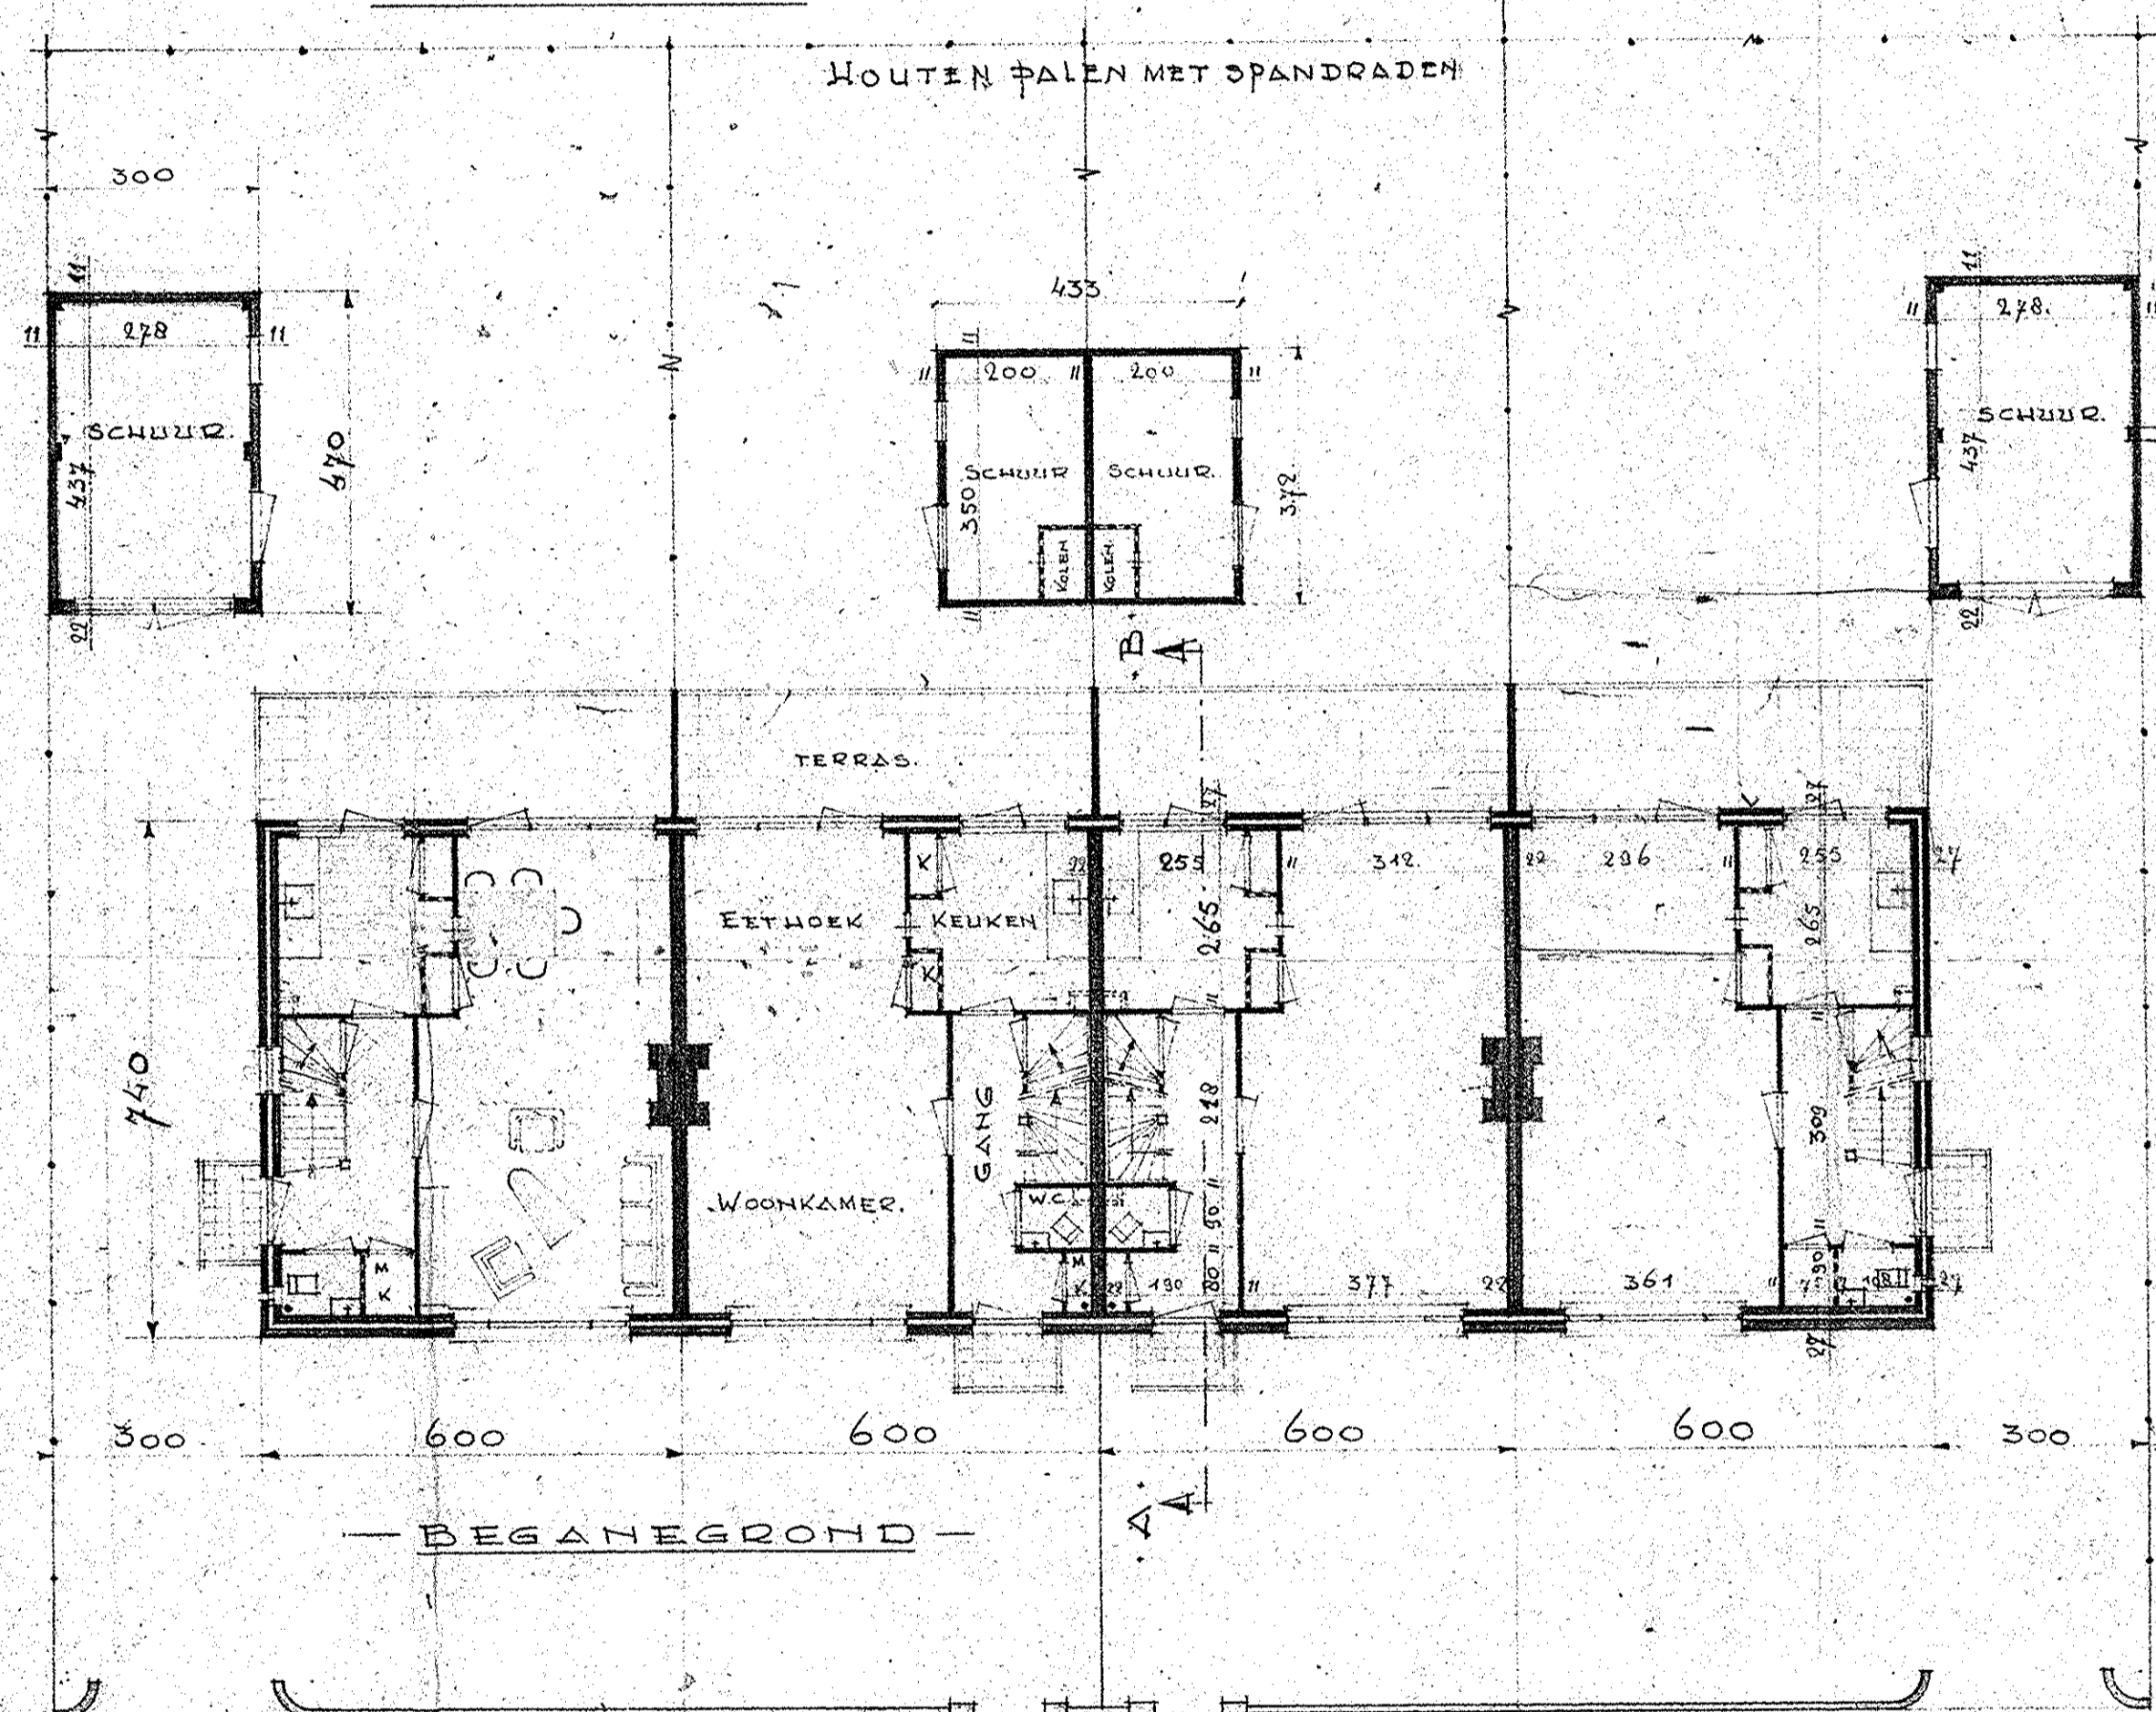


—BEGANEGROND—

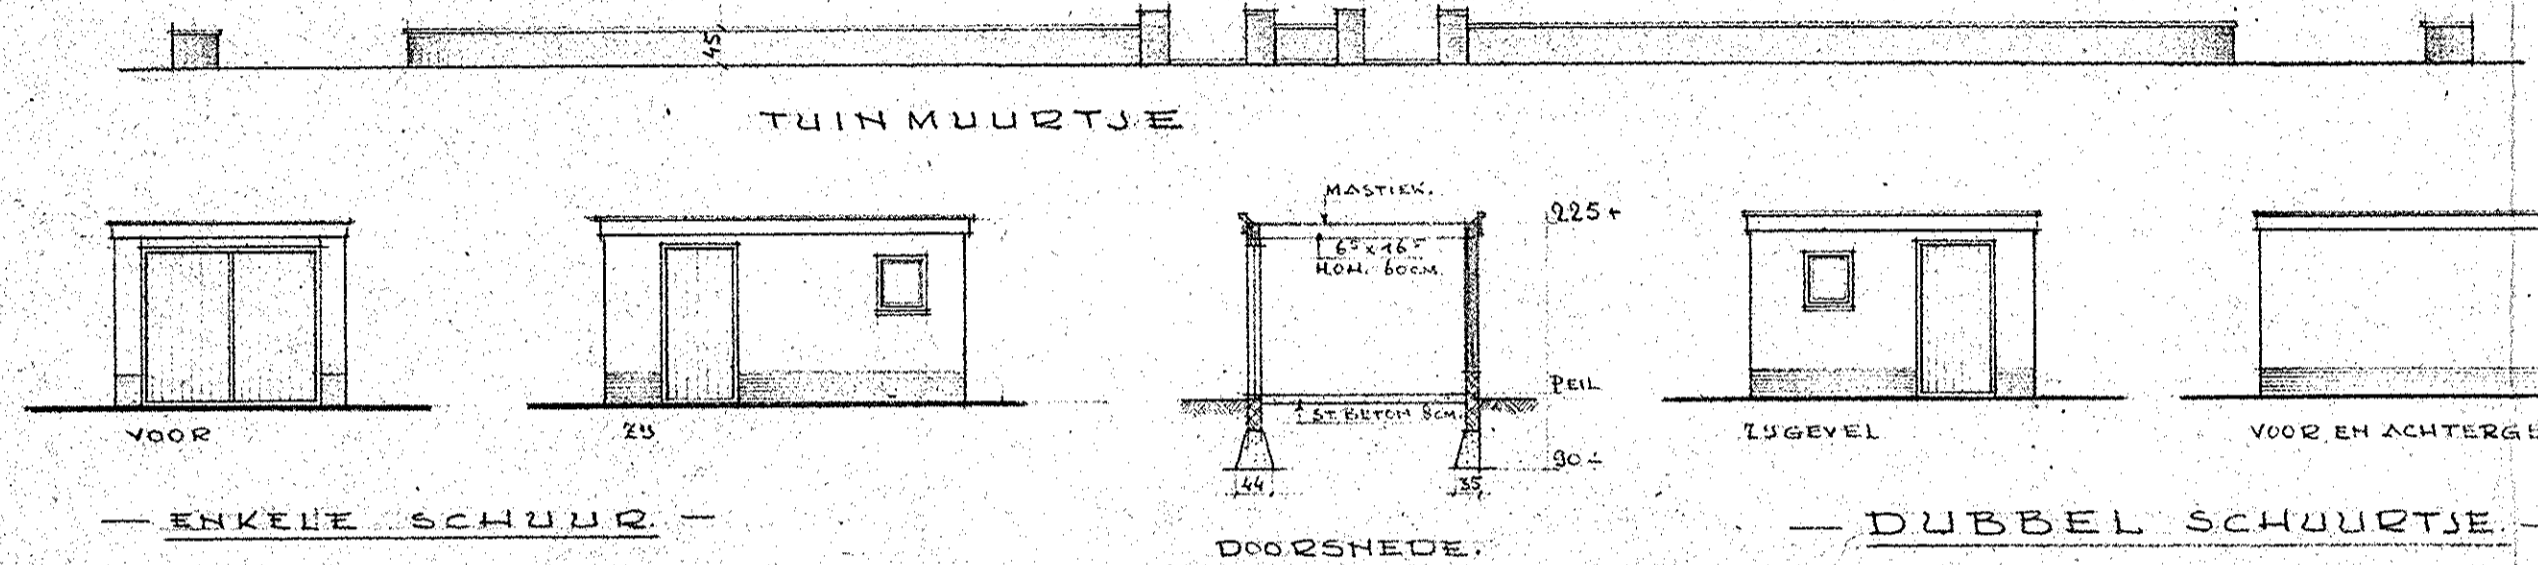


—ENKELE SCHUUR—

—DUBBEL SCHUURTJE—

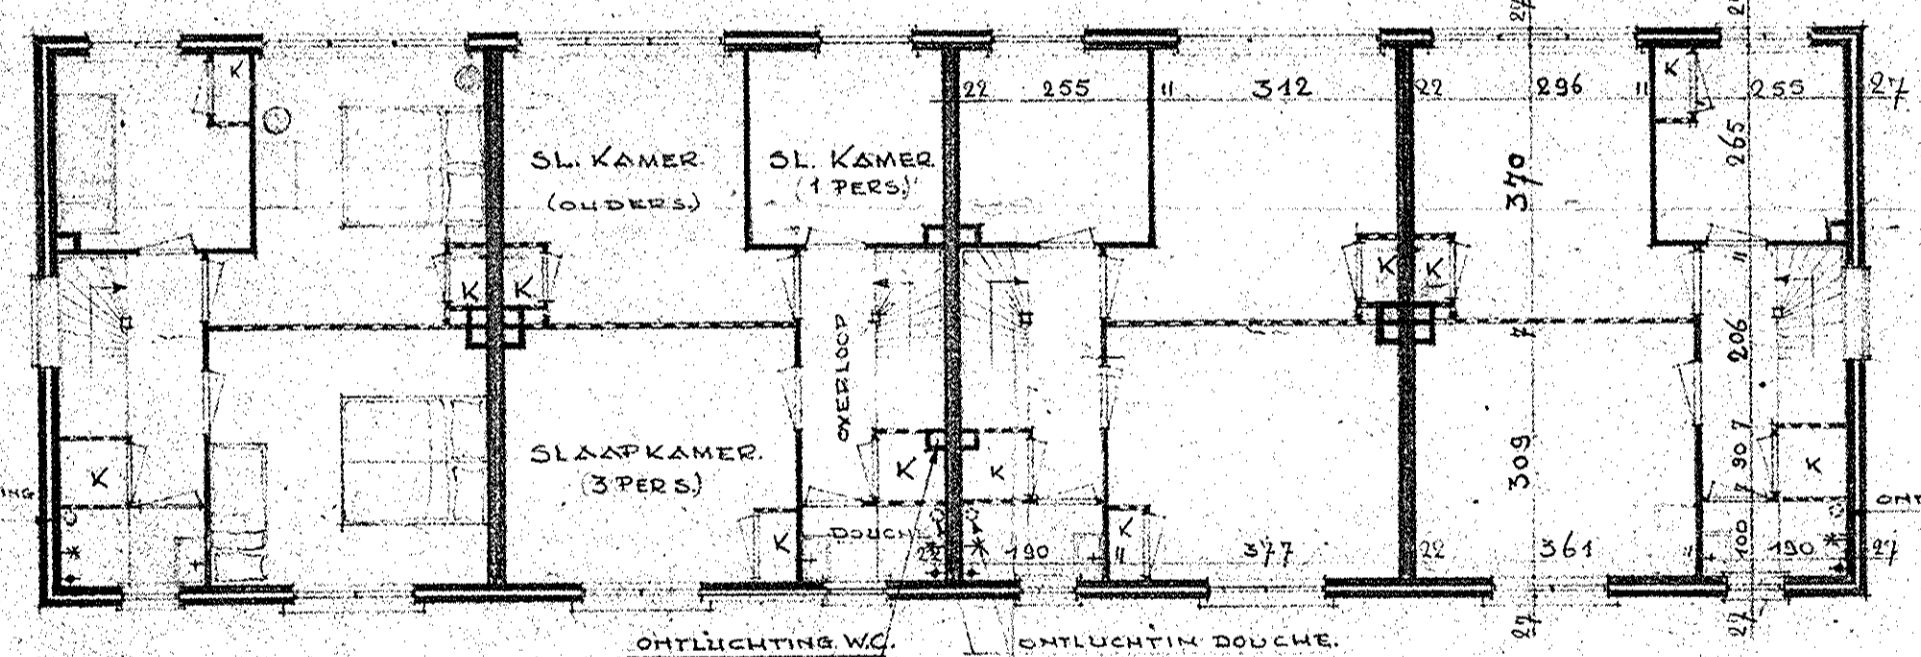


—VERDIEPING—

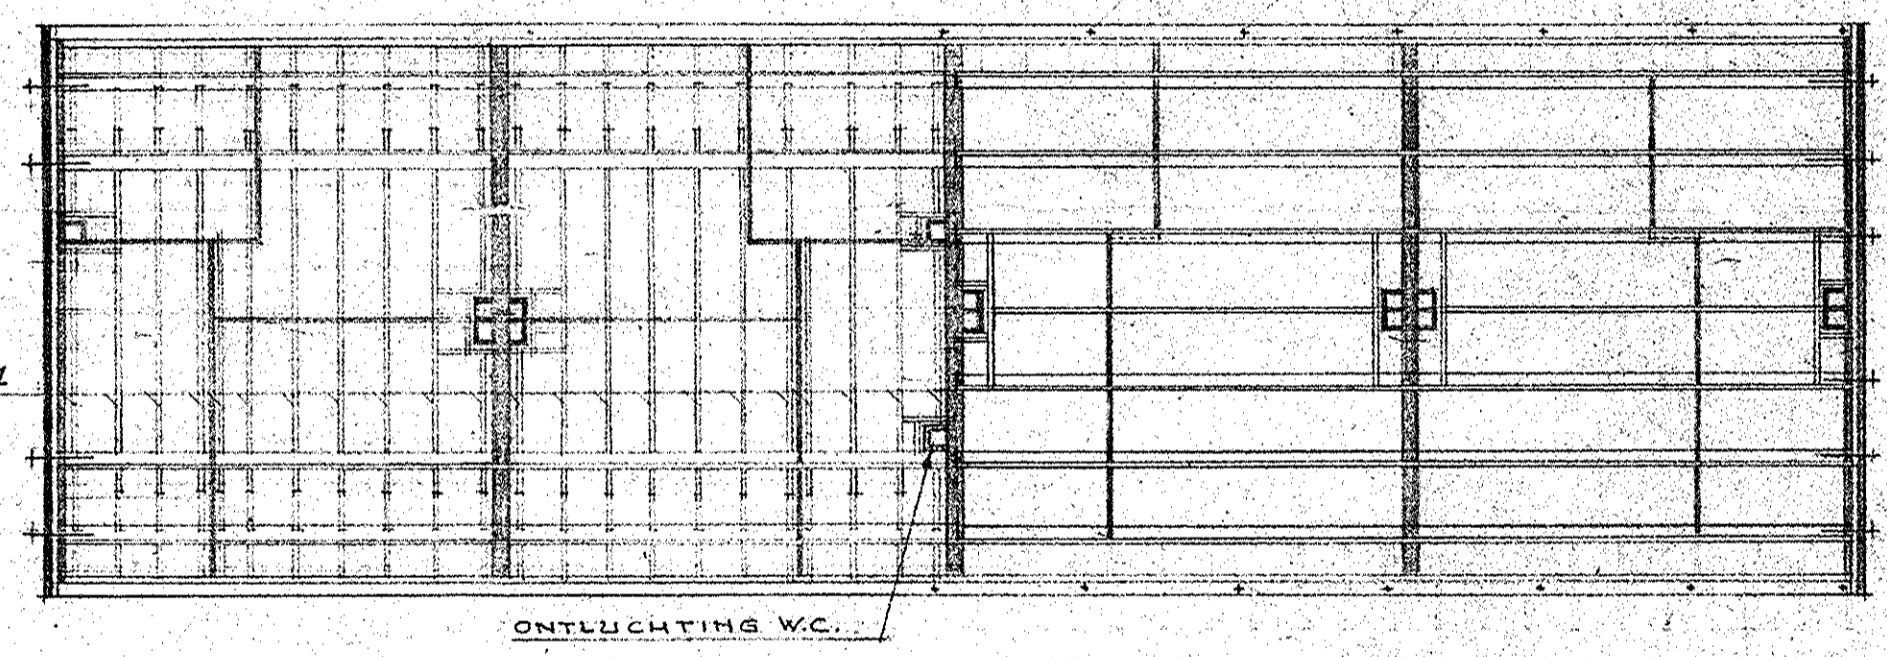


—PLAFONDHANGERS—

—KAPPLAN—


**RENVOL**  
 PEIL IS BOVEN KANT BEG. GROND VLOER EN IS GELEGEN 30 CM. BOVEN DE KRUIN 1/8 WEG  
 TRAPRAAM IN ALLE MUREN 10 LAGEN HOOG VAN KLINKERS IN CEMENTSPECIE  
 TRAPBREEKTE 30 CM. OPTREDE 132 AANTREDEN 18 CM.  
 LICHTOPPERVLAK WORDT MIN. 1/8 V.H. VLOER OPPERVLAK. VENTILATIE MIN. 1/32 VENT. WC. MIN. 0,04 M<sup>2</sup>  
 DE WONINGEN WORDEN AANGESIETEN OP HET GEM.: GAS, ELEC., WATERLEIDING EN  
 RIOLERING MET  
 ONDER DE HOOFTE BALKLAAG BEG. GROND. KOMT EEN BODEN AFSLUITING VAN STAMP BETON  
 5 CM DIK EN VENTILATIE ROOSTERS  
 ONDER DE SCHOORSTEEN MANTELS KOMEN BRANDVRIJE VLOERDEELEN.  
**RIOLTEK. + BEREK. BETON G.D. WORDEN NADER INGEDIEND.**

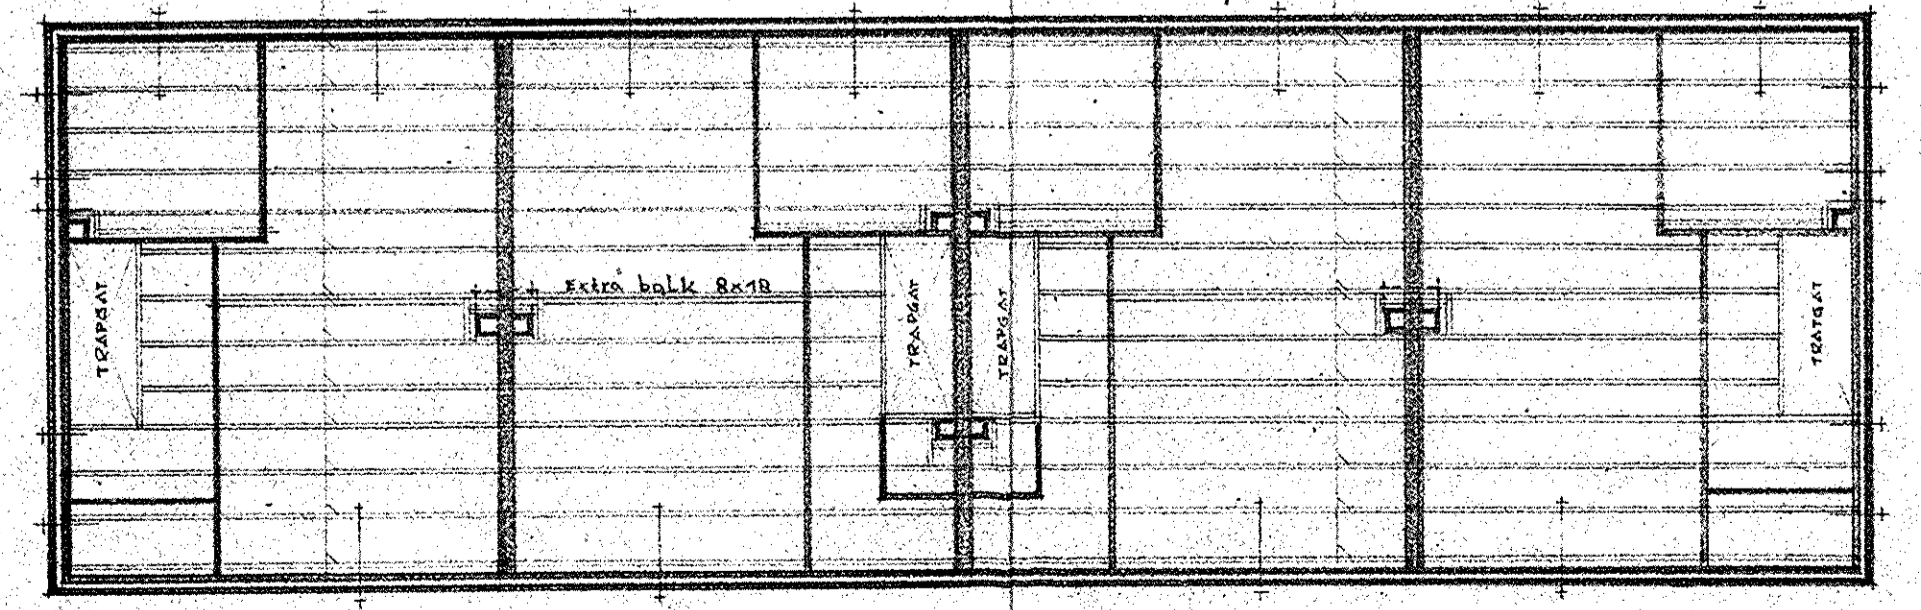


—VERDIEPING BALKLAAG—

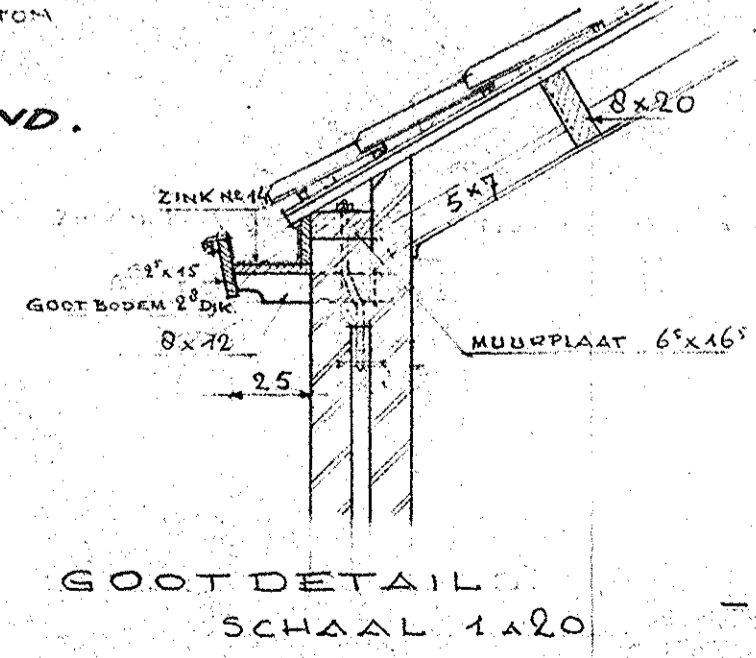

GOOTDETAIL  
 SCHAAL 1:10

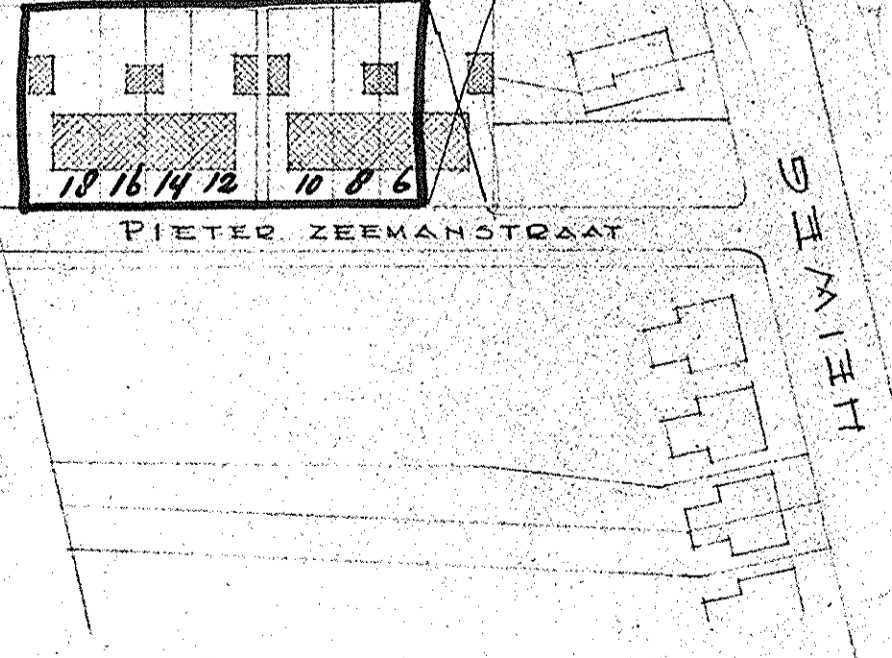

—SITUATIE—

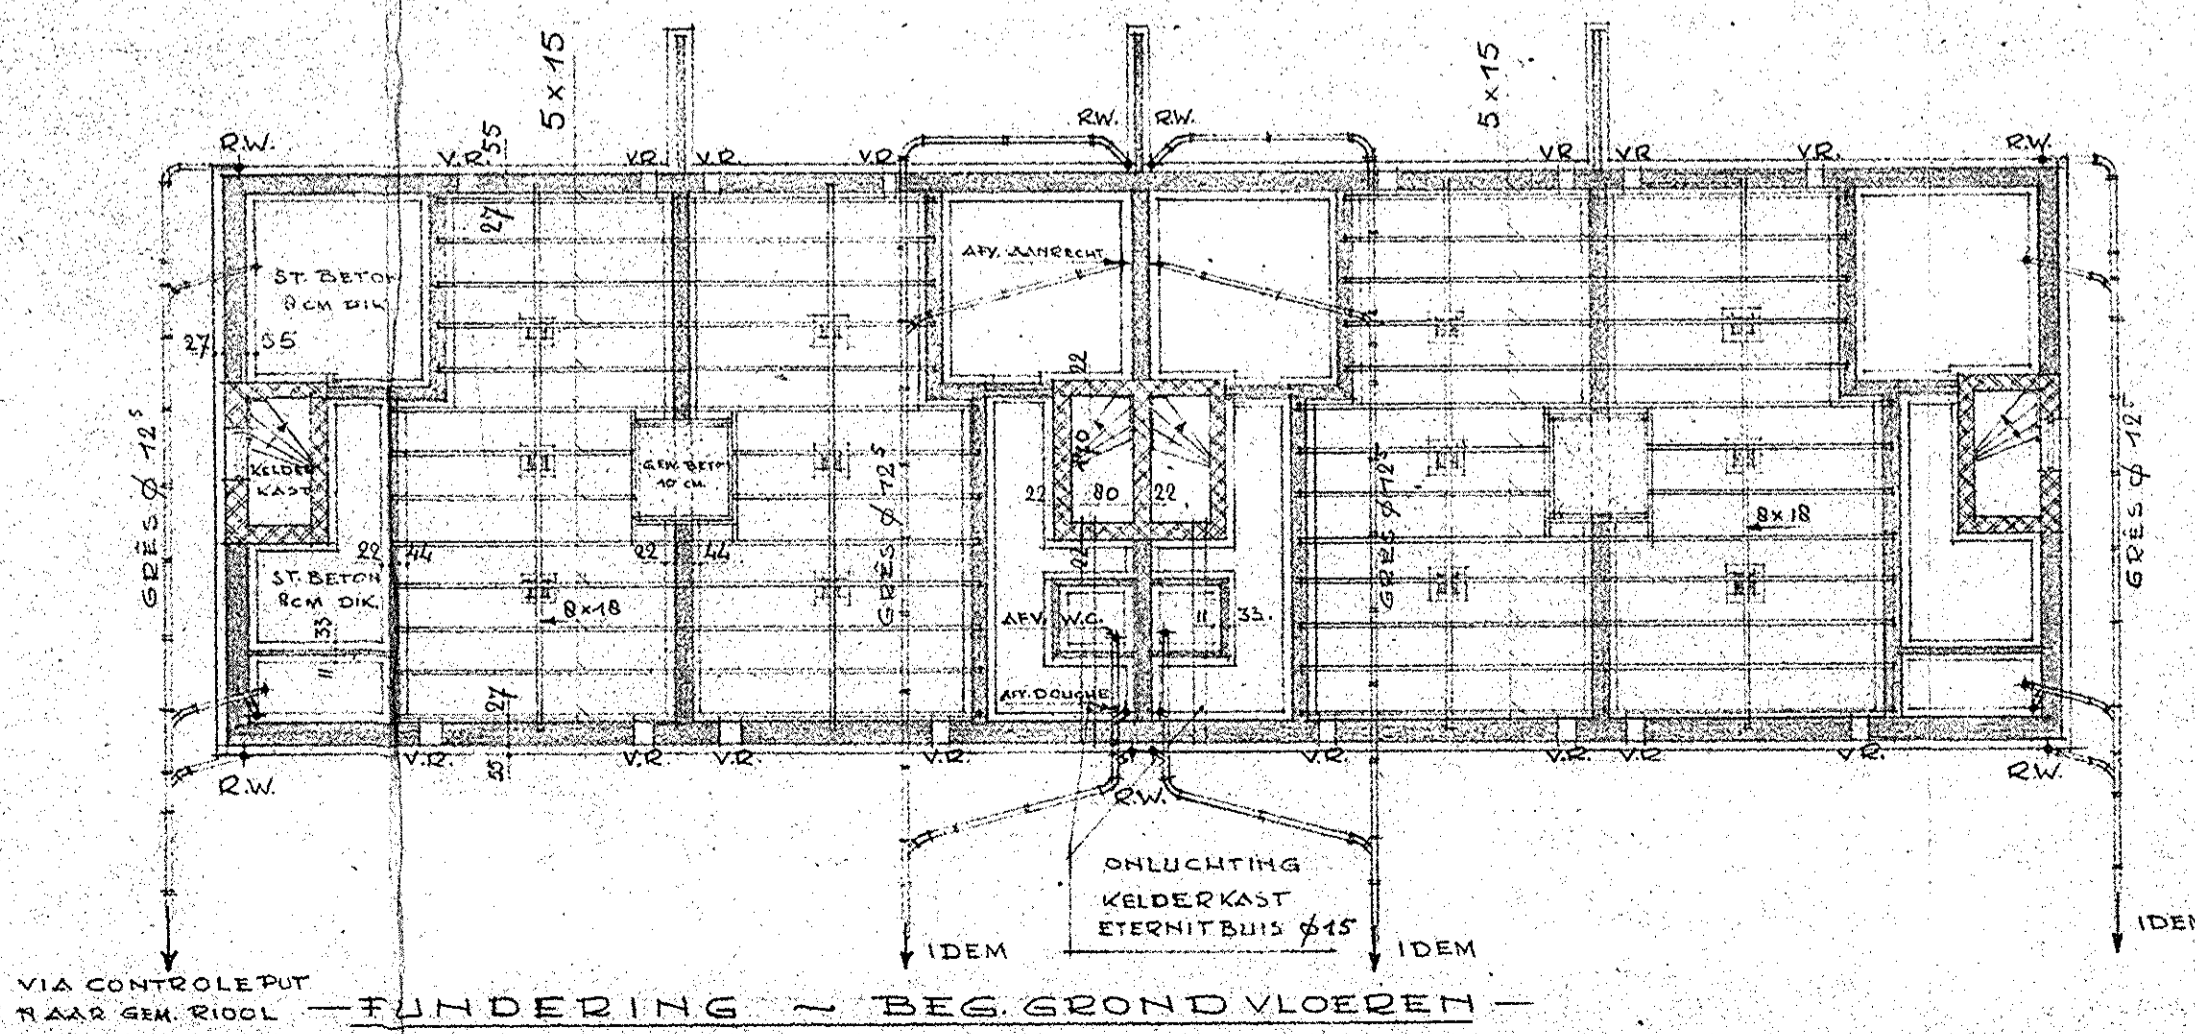

—FUNDERING / BEG. GROND VLOEREN—

—RIOLERING / KELLERKAST—

SCHAAL: 1:100	DATEM: 20-11-57	DE OPDRACHTGEVER:
GETEV.: W.D.	6-12-57	
GEWUZ.:		DE ARCH.: <i>R. van der ...</i>
BESTEKTEKENING 2 BLOKKEN VAN 4 WONINGEN MET 2 SCHUURTJES, NABU DE HEIWEWEG TE NIJMEGEN.		
ARCHITECTENBUREAU C. J. USEBRANDS, SCHEDENDOMLAAN 68, NIJMEGEN HEES	FORM. 60x30.	ARCH.: