


Prinsengracht 355A - Amsterdam
Eerste Verdieping

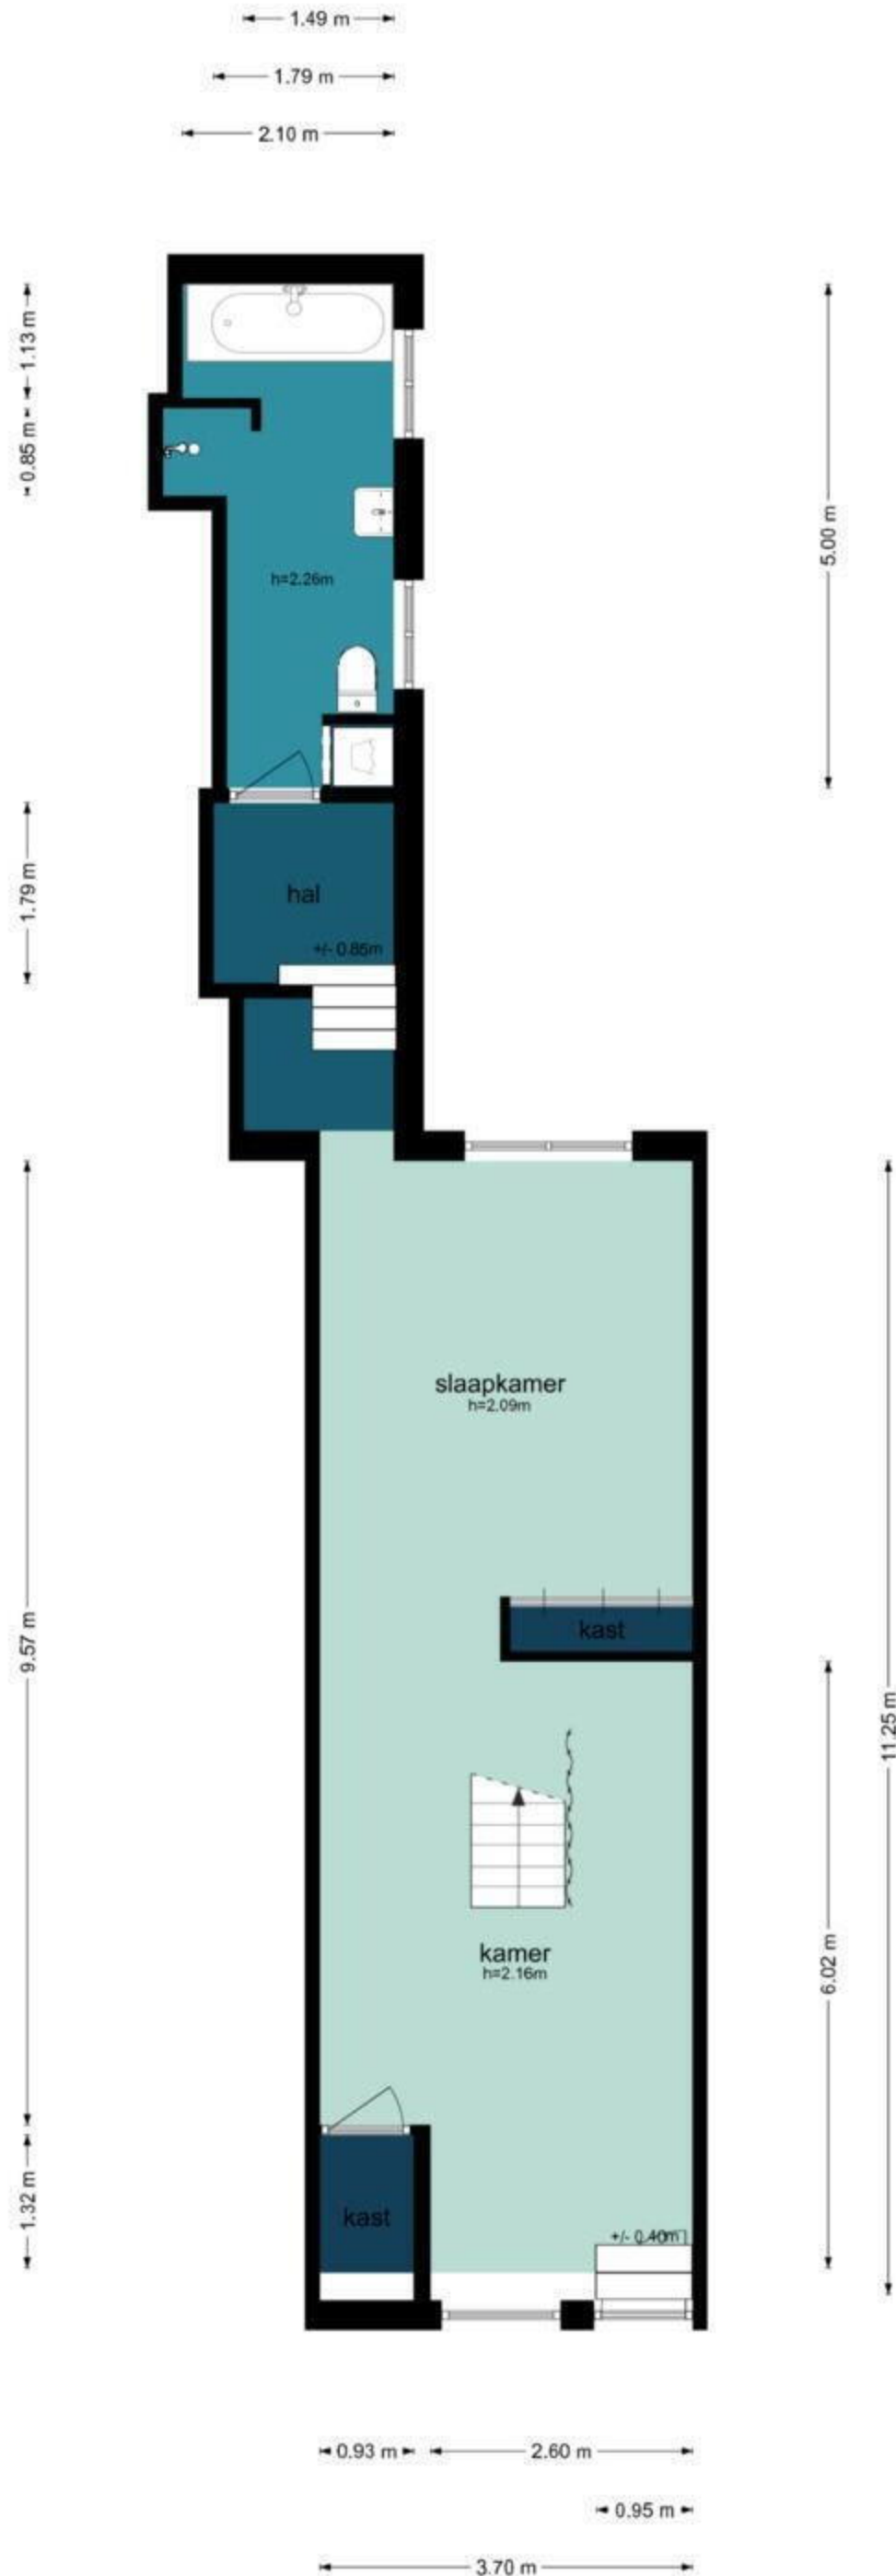

Prinsengracht 355A - Amsterdam
Begane Grond





De plattegronden zijn geproduceerd voor promotionele doeleinden en ter indicatie.
Aan de plattegronden kunnen geen rechten worden ontleend.
©www.woningvisueel.nl

Prinsengracht 355A - Amsterdam
Berging

← 1.54 m →



De plattegronden zijn geproduceerd voor promotionele doeleinden en ter indicatie.
Aan de plattegronden kunnen geen rechten worden ontleend.
©www.woningvisueel.nl

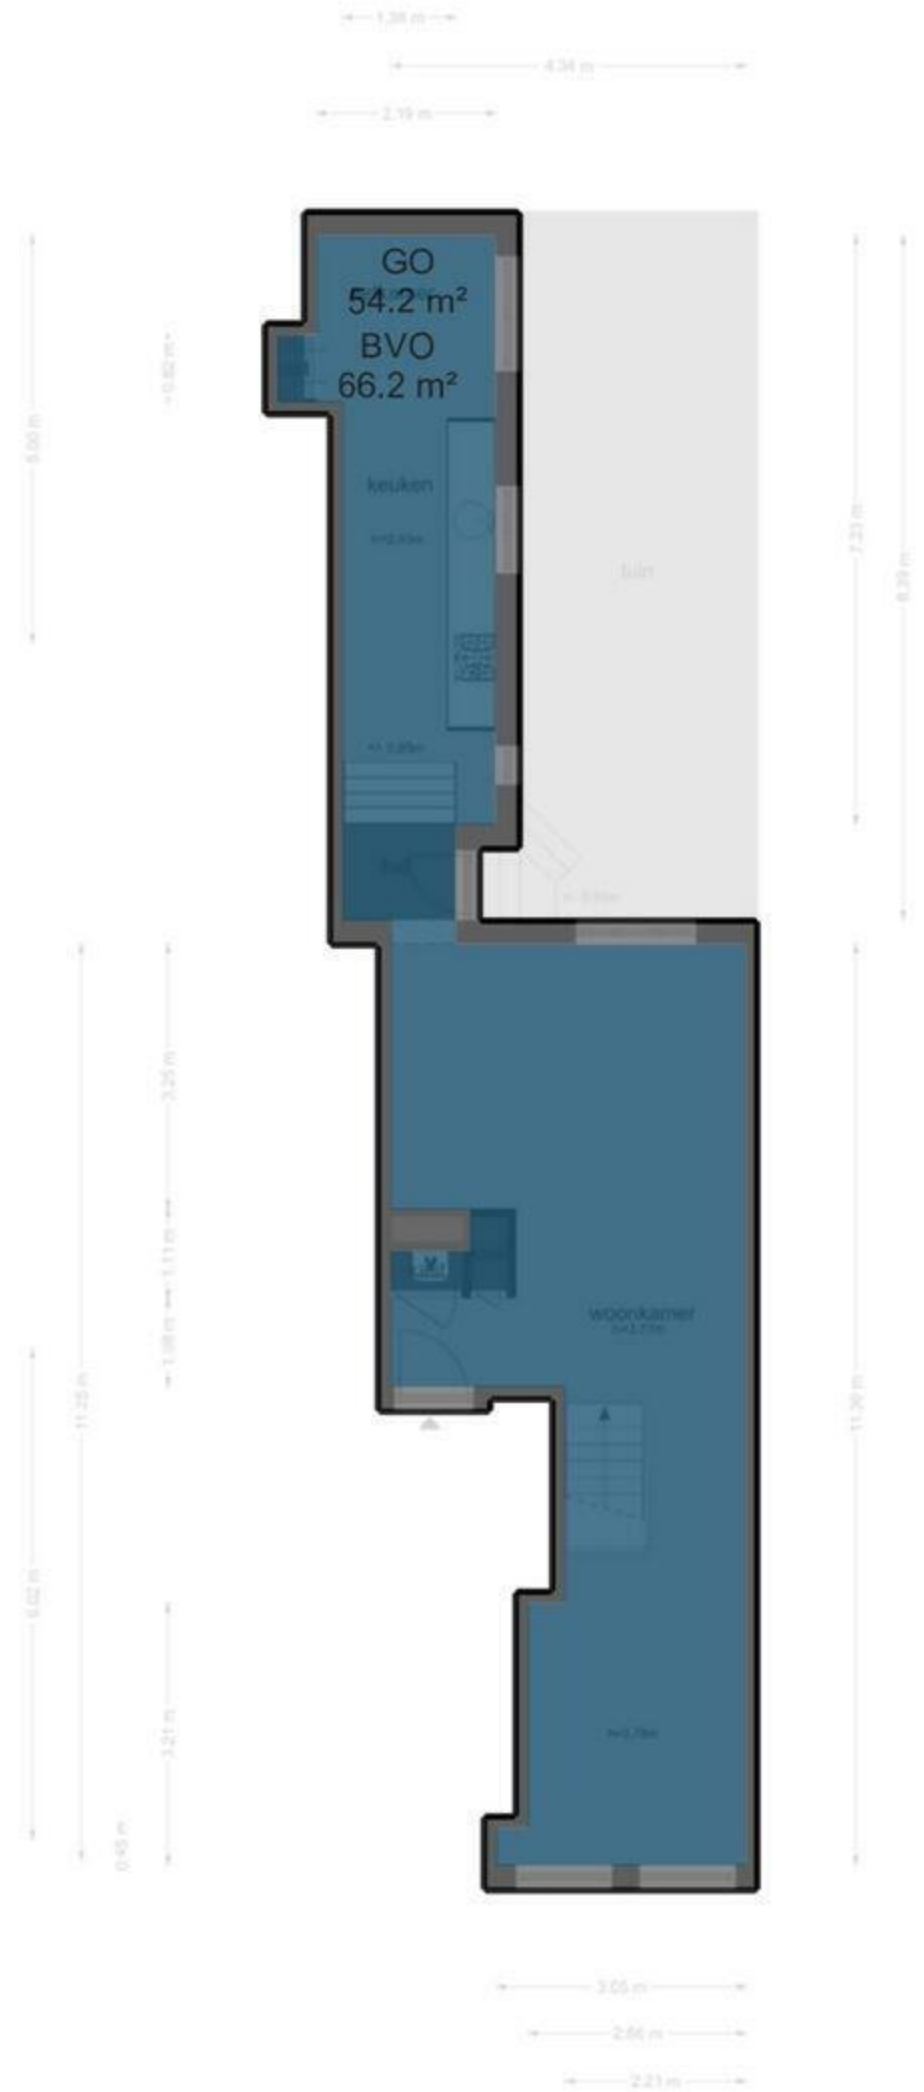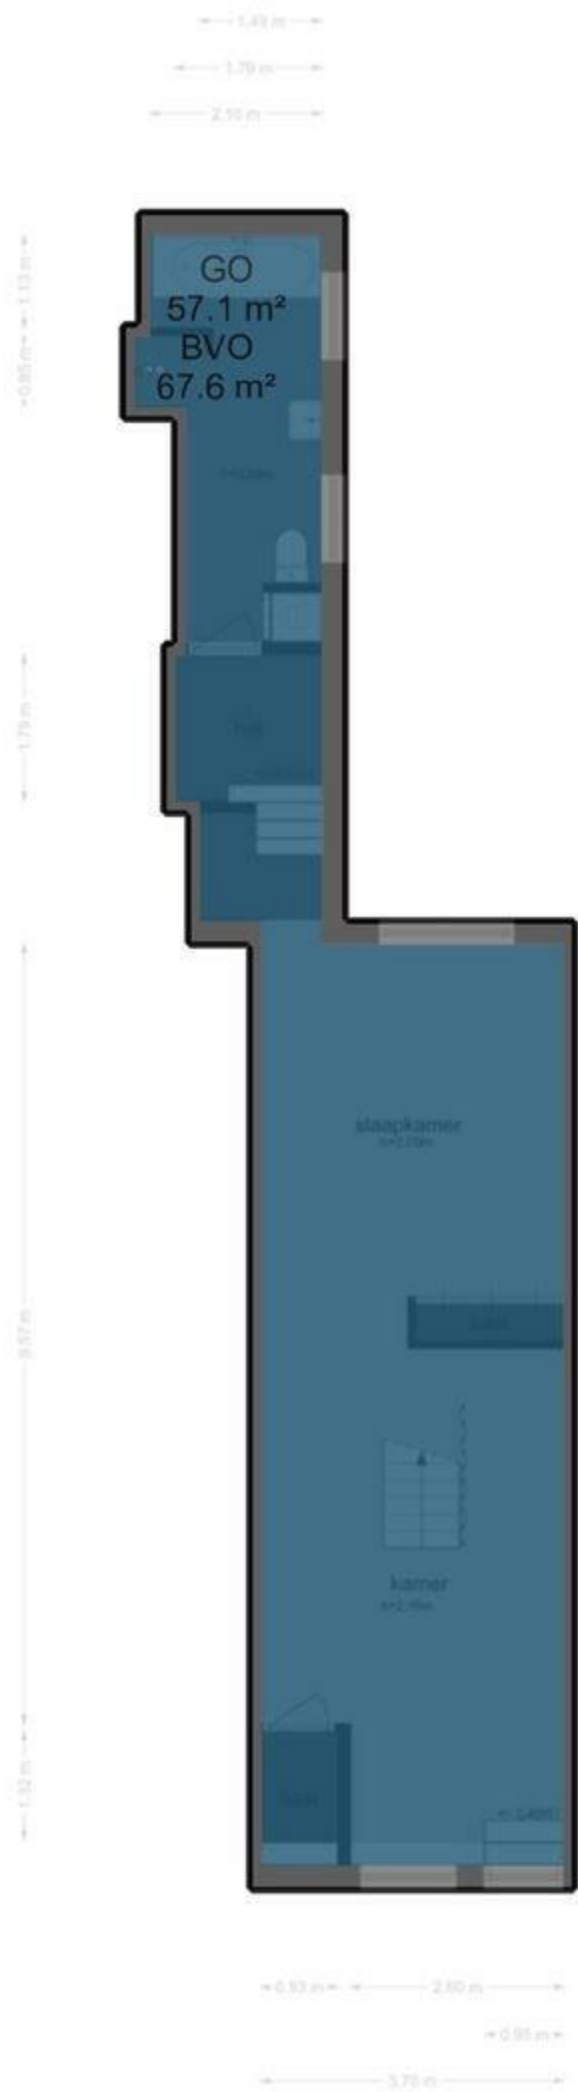

GOEB
 3.0 m²
 BVO
 4.7 m²

