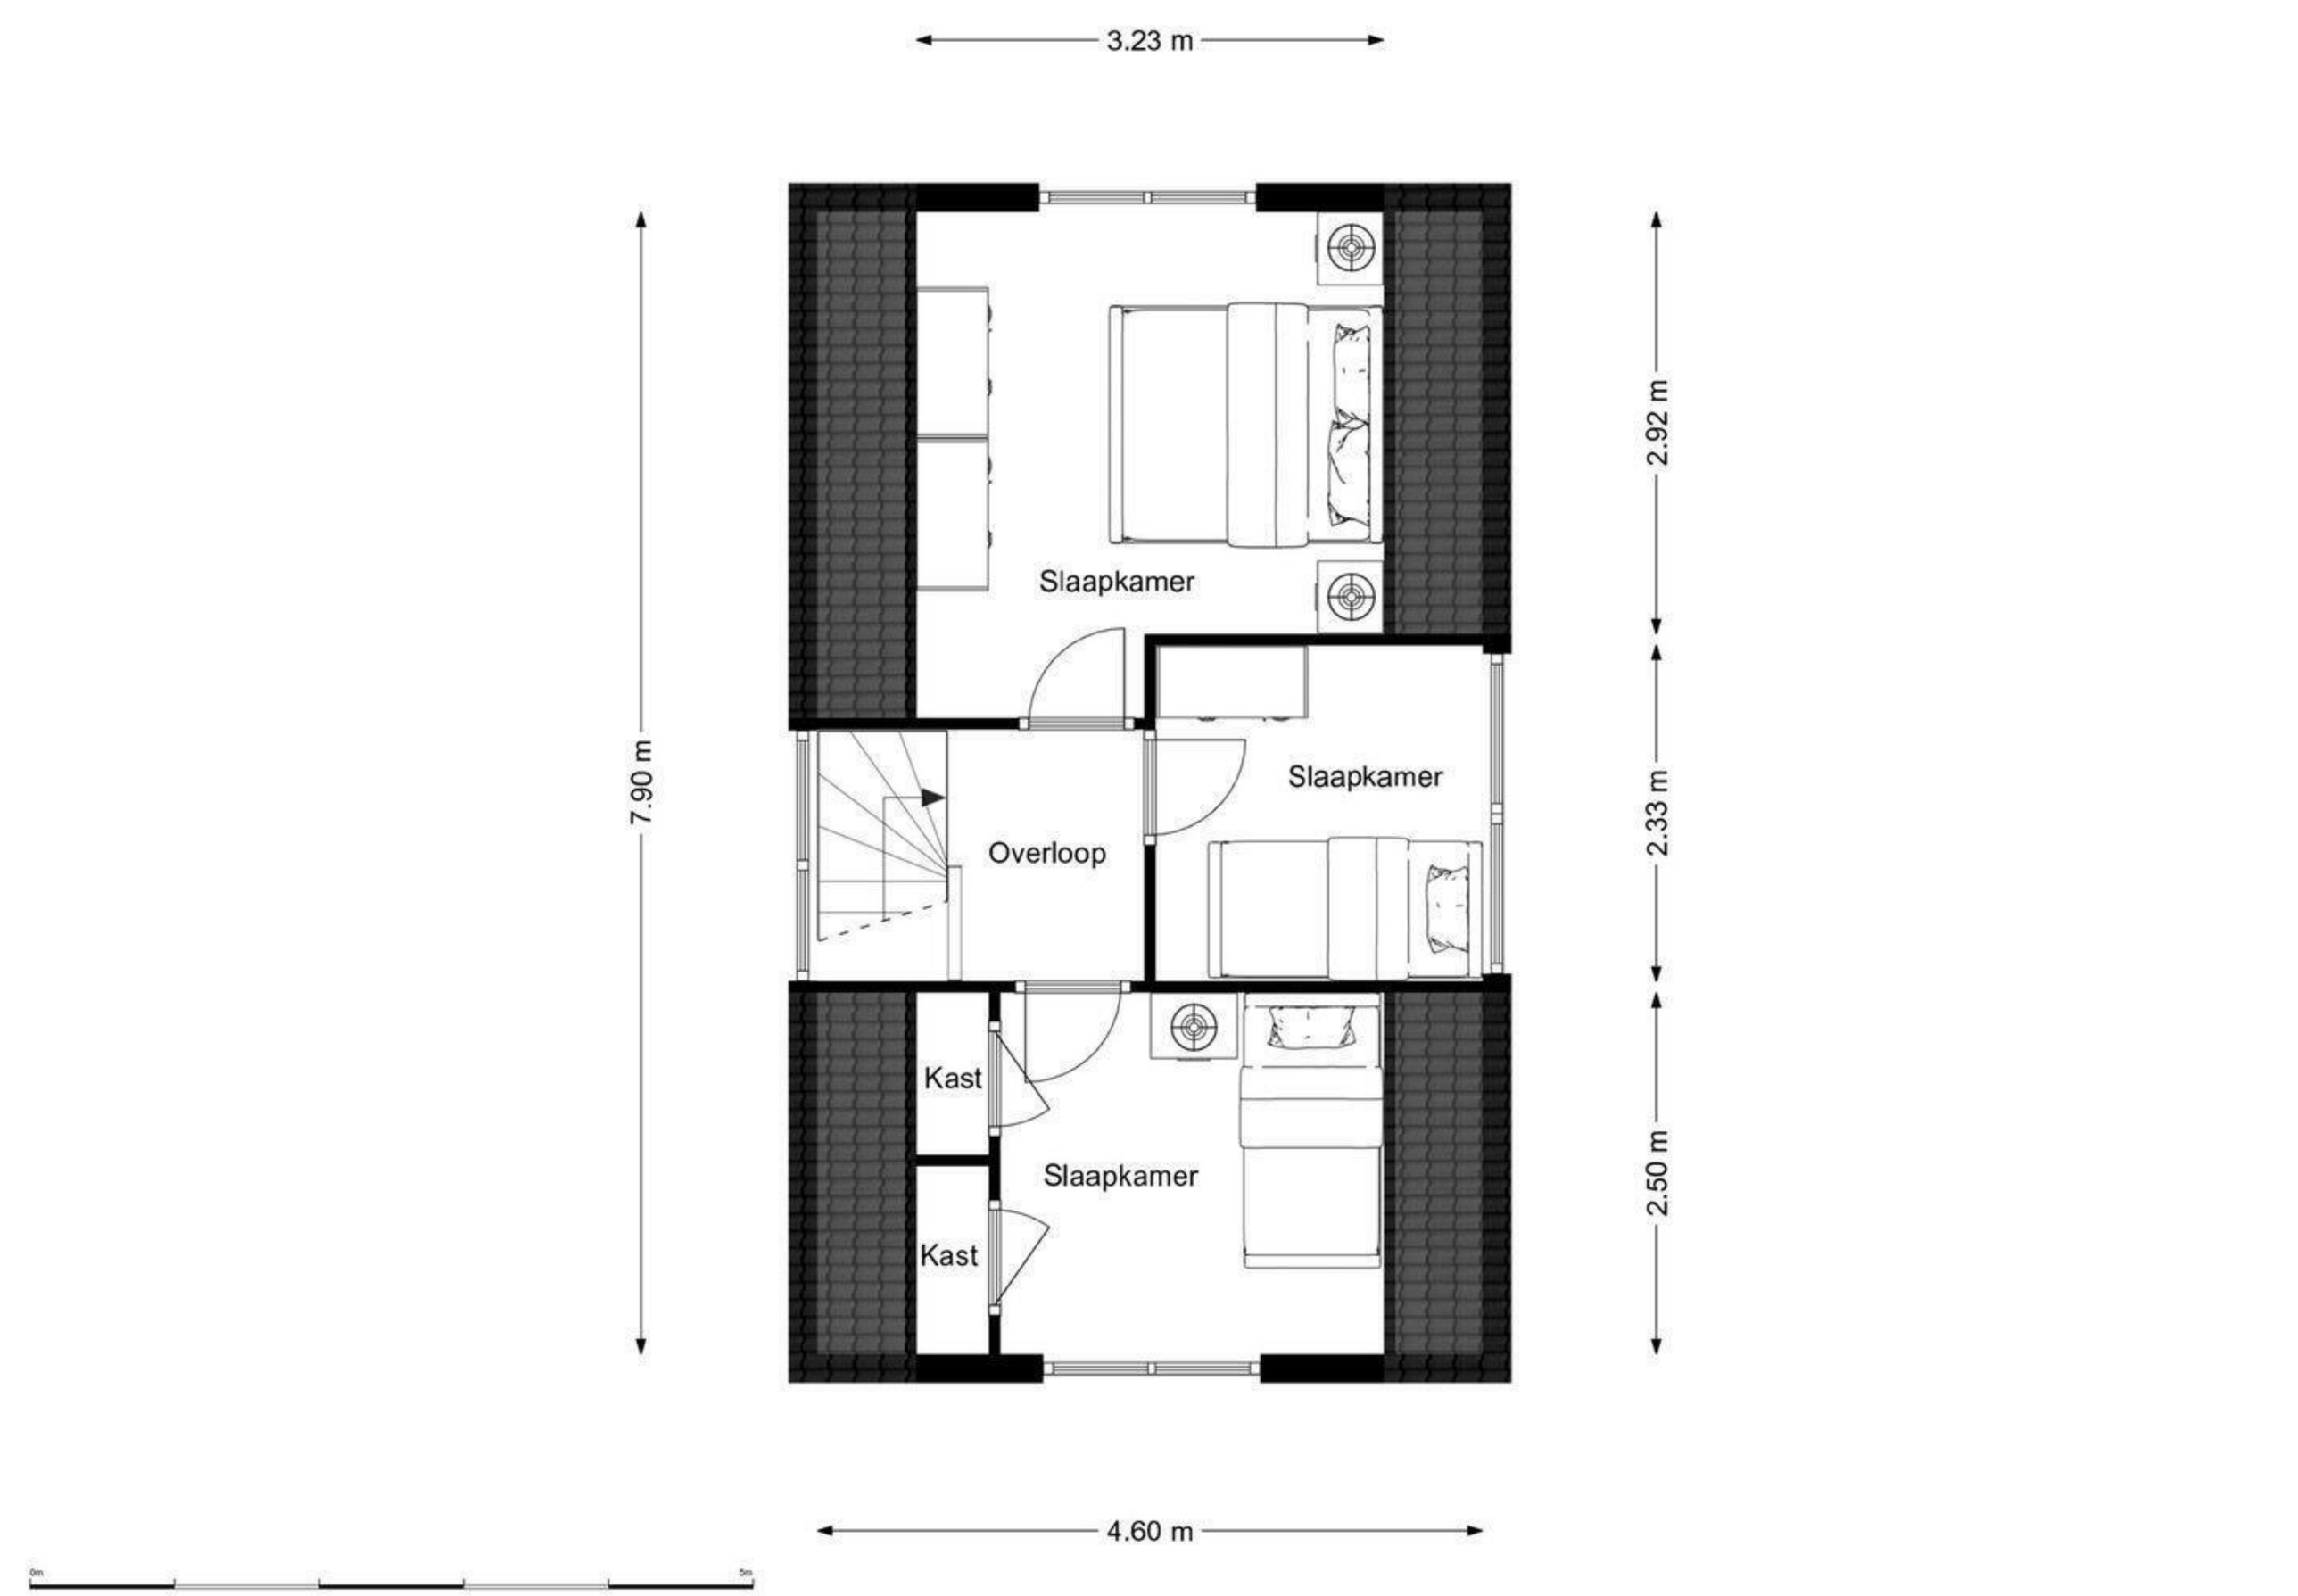

3.23 m
7.90 m
2.92 m
2.33 m
2.50 m
Slaapkamer
Overloop
Slaapkamer
Kast
Slaapkamer
Kast
4.60 m
0m
5m