






Deze plattegrond is ter indicatie.
 Er kunnen geen rechten aan deze plattegrond worden ontleend.

← 2.26 m → ← 3.64 m → ← 2.30 m →

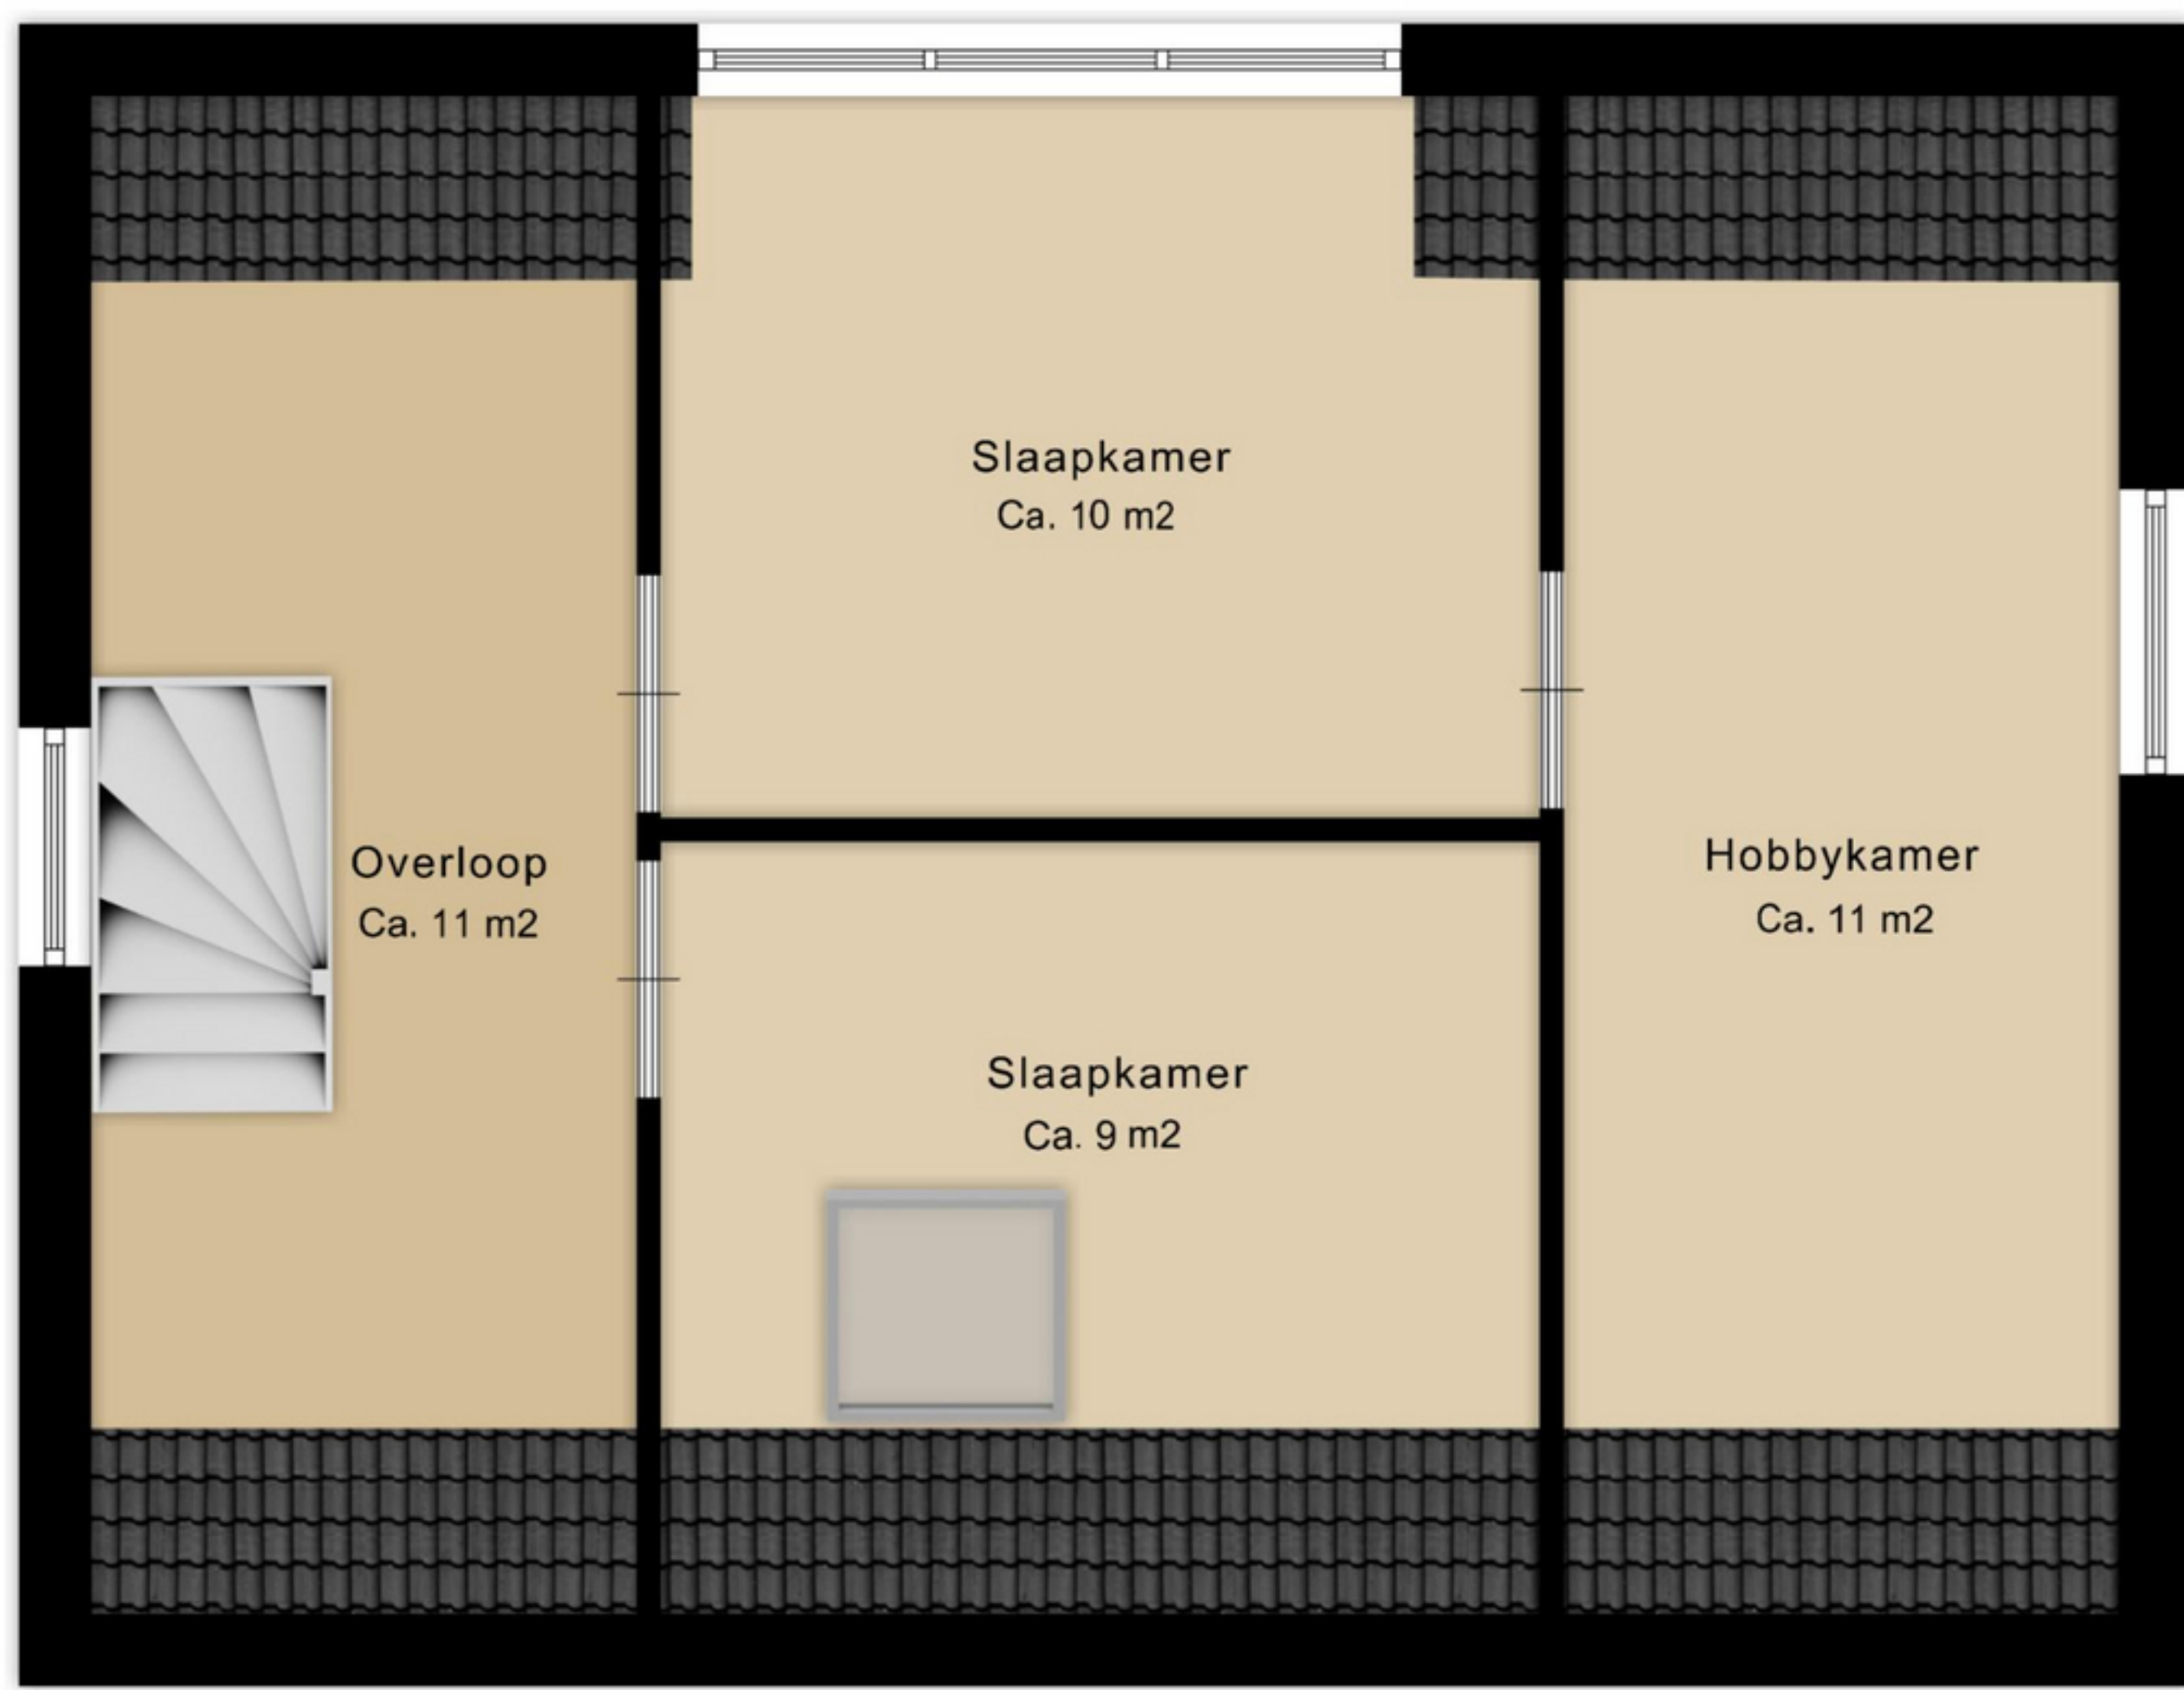


← 2.26 m → ← 3.64 m → ← 2.30 m →

Deze plattegrond is ter indicatie.
Er kunnen geen rechten aan deze plattegrond worden ontleend.

← 2.50 m →

↑ 4.30 m ↓

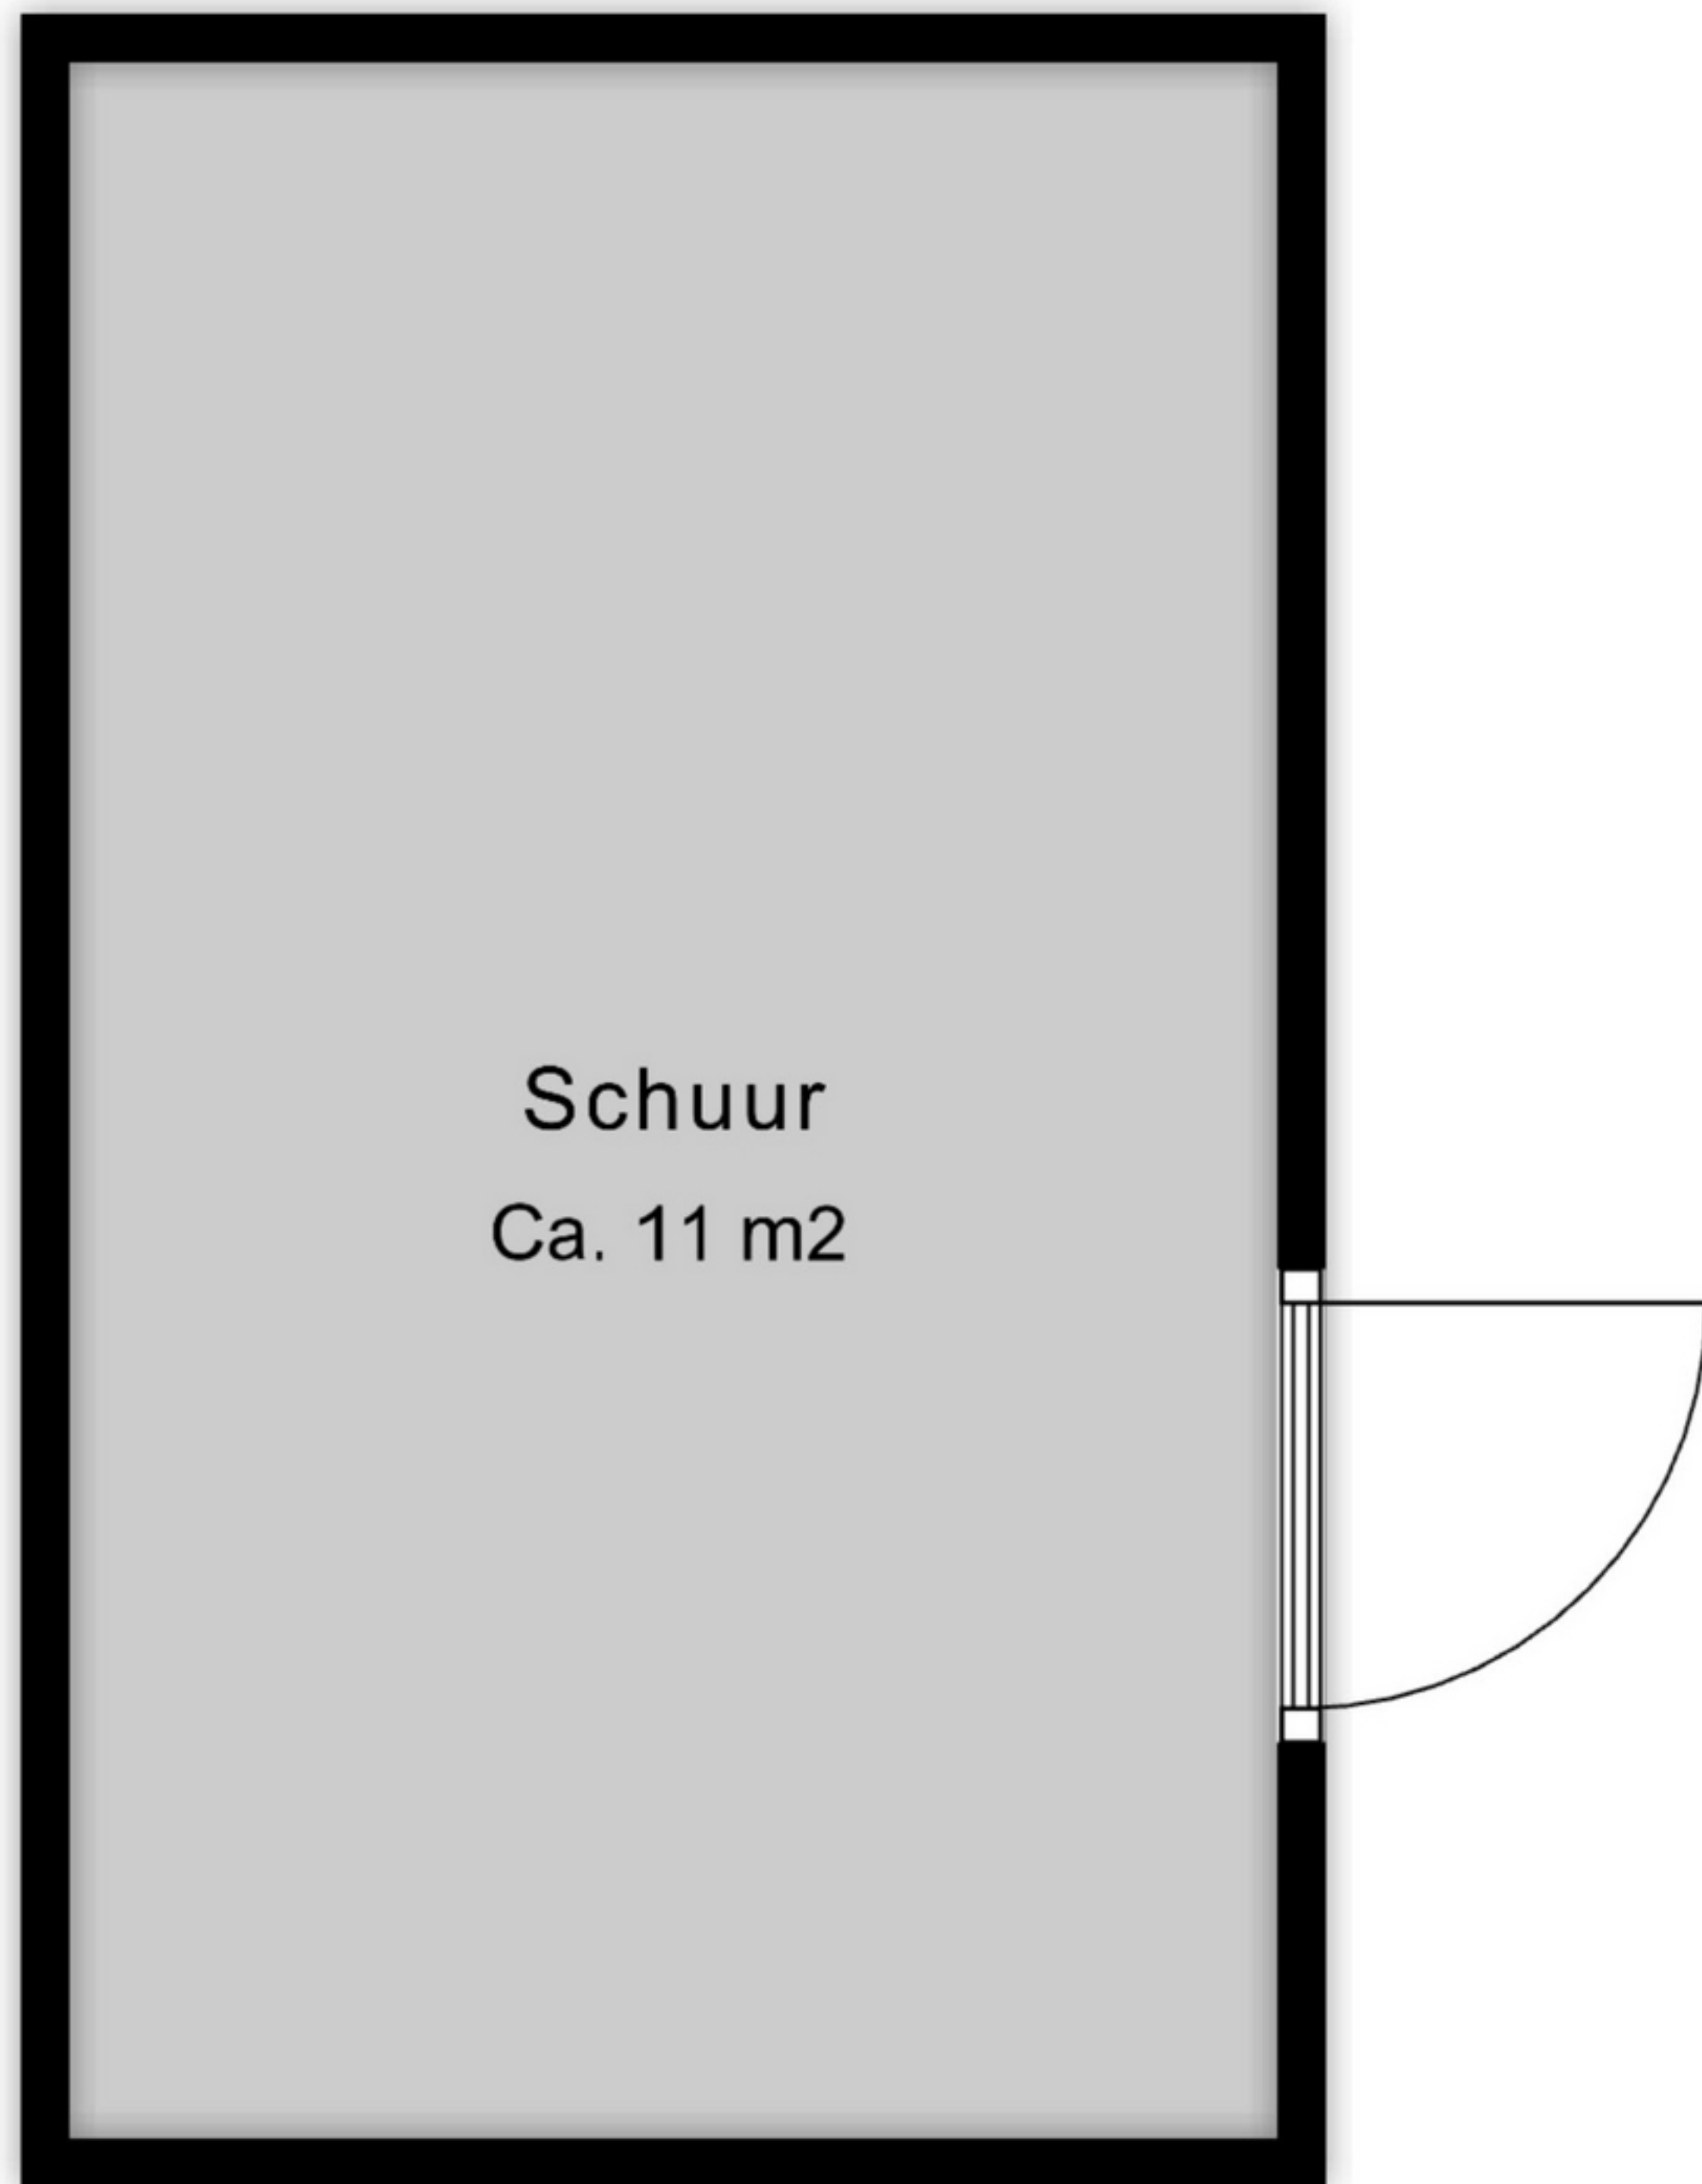

Deze plattegrond is ter indicatie.
Er kunnen geen rechten aan deze plattegrond worden ontleend.