

Te koop in Domburg

SCHELPWEG 2408

Riant appartement aan de Golfbaan



Makelaarskantoor Wisse Vastgoed BV

TEL. 0118-580055

www.wissevastgoed.nl

info@wissevastgoed.nl





Kenmerken

Woonoppervlakte

110 m²

Perceeloppervlakte

150 m²

Inhoud woning

360 m³

Aantal slaapkamers

4



Omschrijving

Recreëren in de Badplaats Domburg: Ruim appartement op de begane grond met een mooie ruime living, 4 slaapkamers, 2 badkamers en een riant terras van ca. 40 m². De ligging is direct aan de golfbaan en op loopafstand van het strand, de zee en het centrum van de badplaats

Dit appartement van ca. 110 m² is onderdeel van Residence Ruimzicht en heeft twee 2 eigen parkeerplaatsen in de onderliggende parkeerkelder.

Zowel recreatief te bewonen als ook recreatief te verhuren. Of een combinatie. Aan u de keuze !

Via entree met lift en trappenhuis toegang naar het appartement op de begane grond.

APPARTEMENT



Hal, berging met c.v. badkamer met een inloopdouche, een toilet en een wastafel, 2 slaapkamers waarvan 1 slaapkamer met inbouwkasten, een open keuken met inbouwapparatuur, een ruime woonkamer verdeeld in een eetgedeelte en een living, beiden met toegang naar het buitenterras. Via een 2e hal is er toegang naar 2 extra slaapkamers, waarvan ook hier 1 slaapkamer is voorzien van inbouwkasten. Verder een 2e badkamer met een inloopdouche, een toilet en een wastafel. Tenslotte een extra berging en een extra toegangsdeur naar buiten.

TERRAS

Het terras is ca. 40 m² en biedt voldoende ruimte om hier volop te genieten met familie en vrienden. Wordt het u te warm dan biedt de elektrische zonwering verkoeling. Het terras is bereikbaar via de openslaande deuren vanuit zowel de keuken als woonkamer.

PARKEERPLAATSEN

Dit appartement heeft 2 eigen parkeerplaatsen in de parkeerkelder. Ligging van de parkeerplaatsen op -1 niveau.

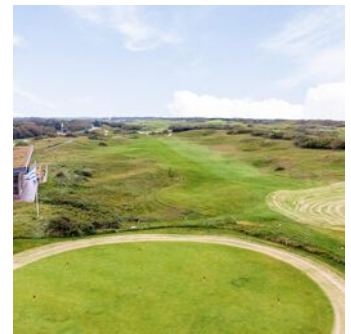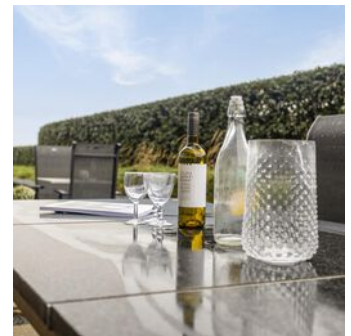


BIJZONDERHEDEN

- Recreatief te bewonen en Recreatief te verhuren, of een combinatie.
- Volledig geïsoleerd: muur-, dak- en vloerisolatie i.c.m. geïsoleerde beglazing.
- Appartement wordt nu niet verhuurd, oplevering in overleg
- Met ruim terras
- 4 slaapkamers en 2 badkamers
- 2 privé parkeerplaatsen
- Mogelijkheid tot splitsing in 2 appartementen.
- Verplicht lidmaatschap van Vereniging van Eigenaars Residence Ruimzicht.
- Op loopafstand van strand, zee en het centrum van de badplaats.

Wordt dit uw nieuwe (t)huis aan de Zeeuwse Kust? Graag laten wij u dit penthouse zien en informeren wij u verder. Makelaarskantoor Wisse Vastgoed, Thuis in Zeeland. Wellicht tot binnenkort!





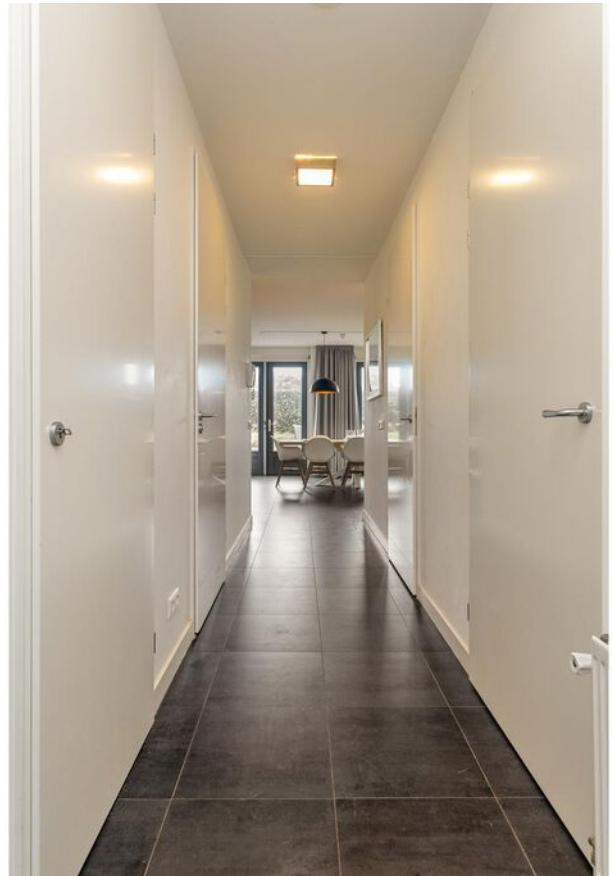






























Plattegrond



Aan de plattegronden kunnen geen rechten worden ontleend
© Zibber www.zibber.nl

Plattegrond

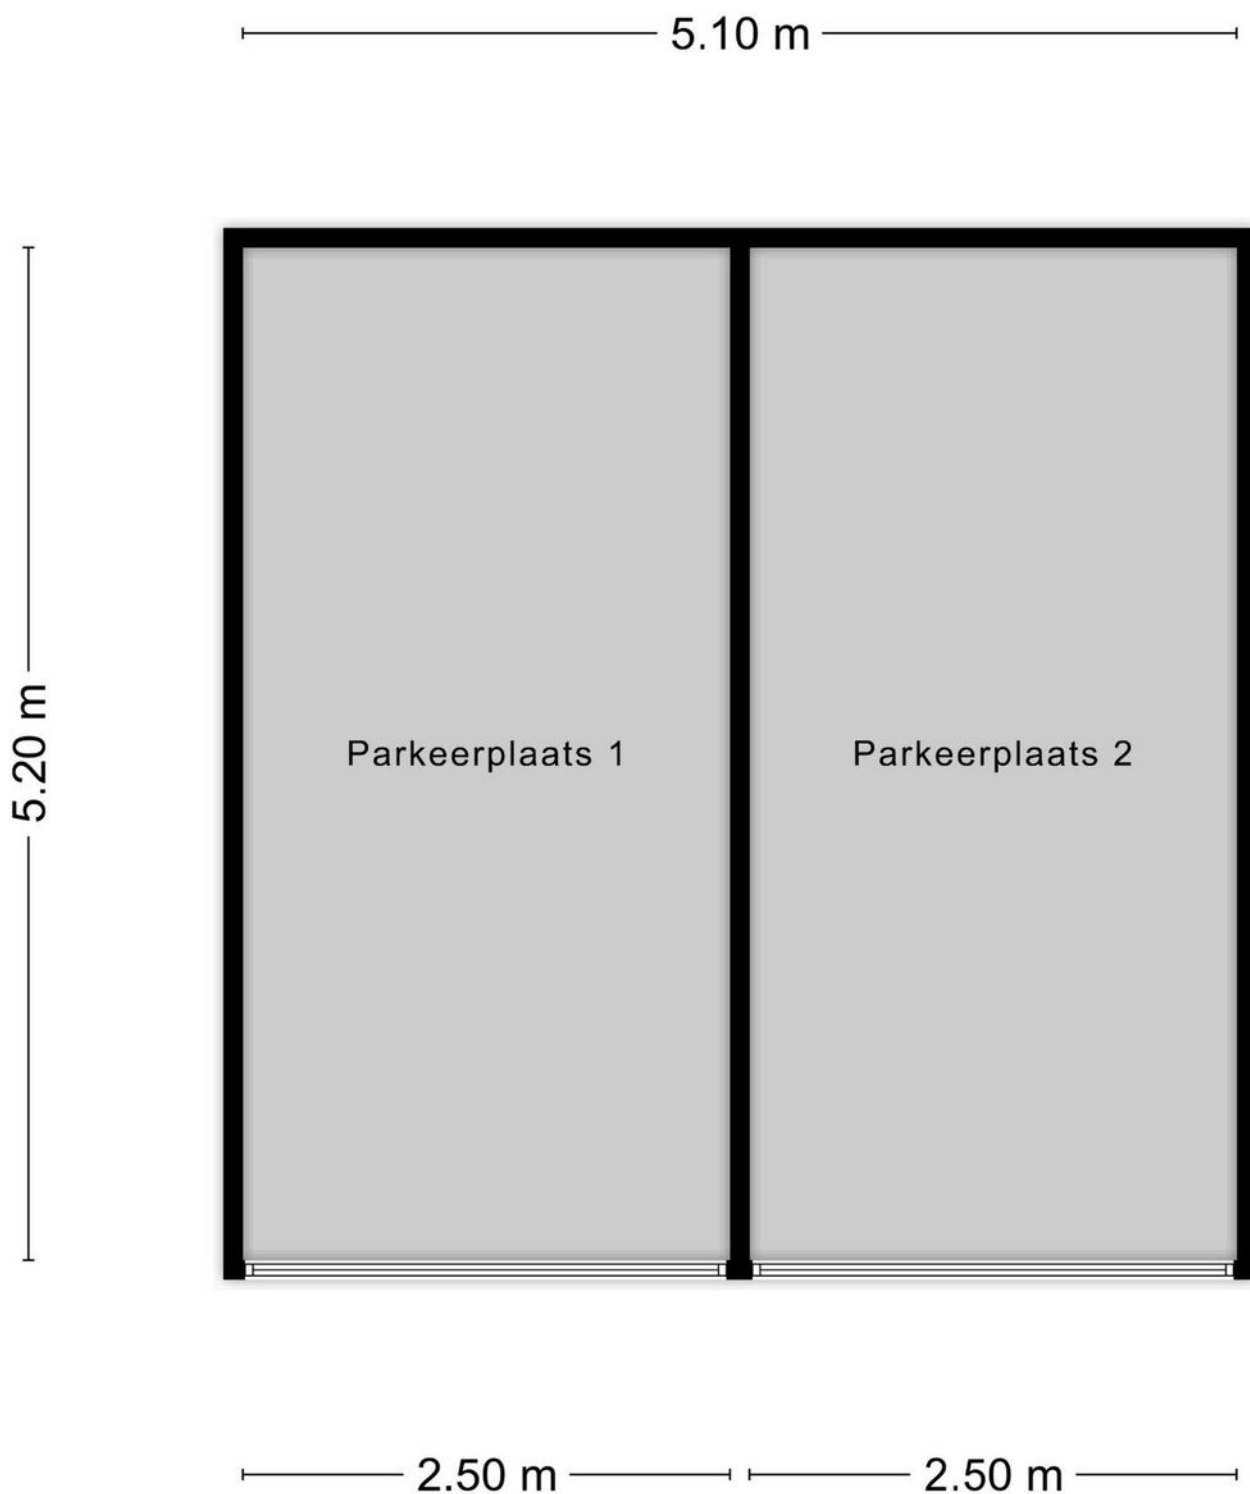






Aan de plattegronden kunnen geen rechten worden ontleend
© Zibber www.zibber.nl

Kadastrale kaart

Kadastrale kaart

Uw referentie: schelpweg 24 08




12345 25	Deze kaart is noordgericht Perceelnummer Huisnummer	Schaal 1: 500	
	Vastgestelde kadastrale grens	Kadastrale gemeente Domburg	
	Voorlopige kadastrale grens	Sectie F	
	Administratieve kadastrale grens	Perceel 1488	
	Bebouwing		

Voor een eensluitend uittreksel, geleverd op 9 oktober 2023
De bewaarder van het kadaster en de openbare registers

Aan dit uittreksel kunnen geen betrouwbare maten worden ontleend.
De Dienst voor het kadaster en de openbare registers behoudt zich de intellectuele eigendomsrechten voor, waaronder het auteursrecht en het databankenrecht.

Locatie op de kaart

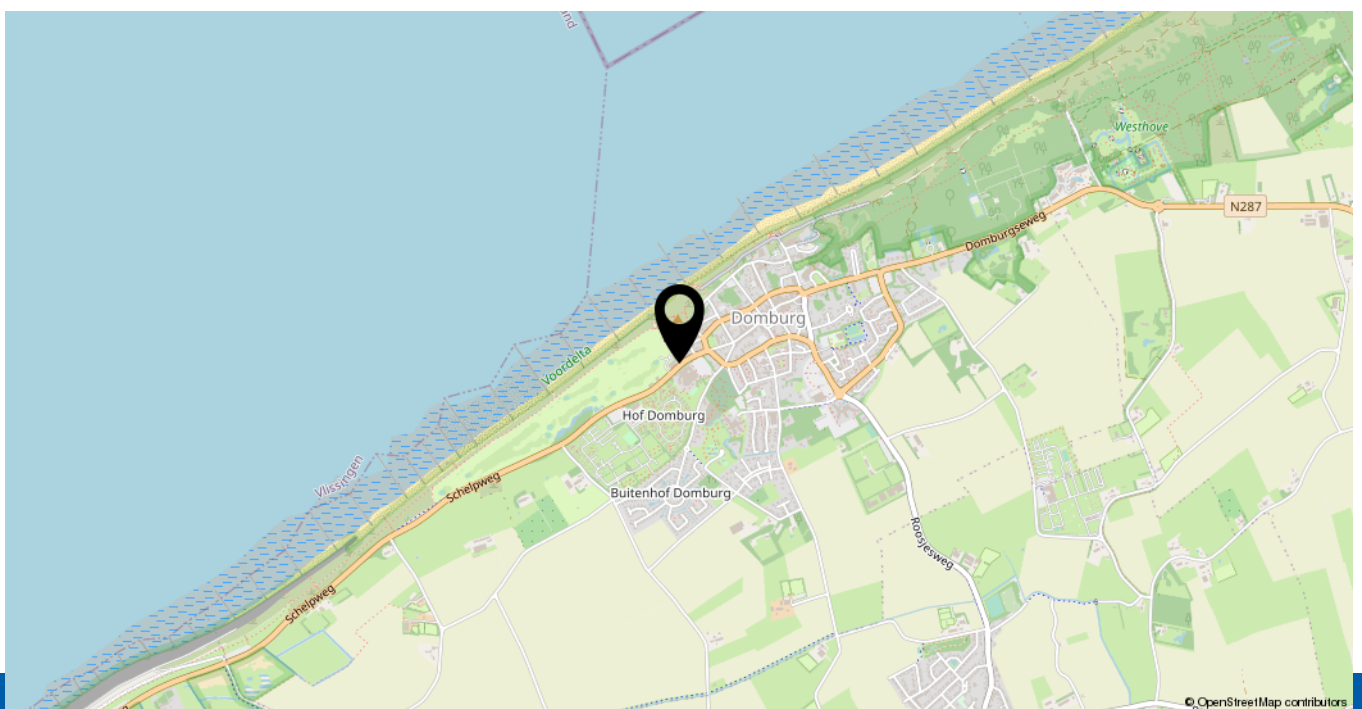

Lijst van zaken

	Blijft achter	Gaat mee	Ter overname	N.v.t.
Woning - Interieur				
(Voorzet) openhaard met toebehoren				X
Allesbrander				X
Houtkachel				X
(Gas)kachels				X
Designradiator(en)				X
Radiatorafwerking				X
Verlichting, te weten				
- inbouwspots/dimmers	X			
- opbouwspots/armaturen/lampen/dimmers	X			
- losse (hang)lampen	X			
-				X
-				X
(Losse)kasten, legplanken, te weten				
-				X
-				X
Raamdecoratie/zonwering binnen, te weten				
- gordijnrails	X			
- gordijnen	X			
- overgordijnen	X			
- vitrages				X
- rolgordijnen				X
- lamellen				X
- jaloezieën				X
- (losse) horren/rolhorren				X
-				X
-				X
Vloerdecoratie, te weten				
- vloerbedekking				X

Lijst van zaken

	Blijft achter	Gaat mee	Ter overname	N.v.t.
- parketvloer				X
- houten vloer(delen)				X
- laminaat				X
- plavuizen	X			
-				X
-				X
Overig, te weten				
- spiegelwanden				X
- schilderij ophangstelsel				X
-				X
-				X
-				X
-				X
Woning - Keuken				
Keukenblok (met bovenkasten)	X			
Keuken (inbouw)apparatuur, te weten				
- kookplaat	X			
- (gas)fornuis	X			
- afzuigkap	X			
- magnetron	X			
- oven				X
- combi-oven/combimagnetron	X			
- koelkast	X			
- vriezer	X			
- koel-vriescombinatie	X			
- vaatwasser	X			
- Quooker				X
- koffiezetapparaat	X			
-				X
-				X

Lijst van zaken

	Blijft achter	Gaat mee	Ter overname	N.v.t.
Keukenaccessoires, te weten				
-				X
-				X
-				X
-				X
-				X
-				X
-				X
-				X
Woning - Sanitair/sauna				
Sauna met toebehoren				X
				X
				X
Toilet met de volgende toebehoren				
- toilet	X			
- toiletrolhouder	X			
- toiletborstel(houder)	X			
- fontein	X			
-				X
-				X
Badkamer met de volgende toebehoren				
- ligbad				X
- jacuzzi/whirlpool				X
- douche (cabine/scherm)	X			
- stoomdouche (cabine)				X
- wastafel	X			
- wastafelmeubel	X			
- planchet				X
- toiletkast	X			

Lijst van zaken

	Blijft achter	Gaat mee	Ter overname	N.v.t.
- toilet	X			
- toiletrolhouder	X			
- toiletborstel(houder)	X			
-				X
-				X
Woning - Exterieur/installaties/veiligheid/energiebesparing				
Schotel/antenne				X
Brievenbus	X			
Kluis				X
(Voordeur)bel	X			
Alarminstallatie				X
(Veiligheids)sloten en overige inbraakpreventie	X			
Rookmelders	X			
(Klok)thermostaat	X			
Airconditioning				X
Screens				X
Rolluiken				X
Zonwering buiten	X			
Telefoonaansluiting/internetaansluiting	X			
Veiligheidsschakelaar wasautomaat				X
Waterslot wasautomaat				X
Zonnepanelen				X
Oplaadpunt elektrische auto				X
				X
				X
				X
				X
Warmwatervoorziening, te weten				X
- CV-installatie	X			

Lijst van zaken

	Blijft achter	Gaat mee	Ter overname	N.v.t.
- boiler	X			
- geiser	X			
-				X
-				X
-				X
Isolatievoorzieningen (voorzetramen/radiatorfolie etc.), te weten				
-				X
-				X
Tuin - Inrichting				
Tuinaanleg/bestrating	X			
Beplanting	X			
				X
Tuin - Verlichting/installaties				
Buitenverlichting				X
Tijd- of schemerschakelaar/bewegingsmelder				X
				X
Tuin - Bebouwing				
Tuinhuis/buitenberging				X
Kasten/werkbank in tuinhuis/berging				X
(Broei)kas				X
				X
				X
Tuin - Overig				
Overige tuin, te weten				
- (sier)hek				X
- vlaggenmast(houder)				X

Lijst van zaken

	Blijft achter	Gaat mee	Ter overname	N.v.t.
-				X
-				X
Overig - Contracten				
CV: Nee				
Boiler: Nee				
Zonnepanelen: Moet worden overgenomen				

Heeft u interesse in **Schelpweg 2408 .?**

Neem contact op met ons kantoor!



Makelaarskantoor Wisse Vastgoed BV

Singel 14
4357 BW Domburg

TEL. 0118-580055
www.wissevastgoed.nl
info@wissevastgoed.nl



Welkom bij Makelaarskantoor Wisse Vastgoed



Makelaarskantoor Wisse Vastgoed staat voor ruim 30 jaar ervaring in de makelaardij in Domburg, Oostkapelle en omstreken. Wij zijn gevestigd aan de Singel 14 te Domburg en Duinweg 1 te Oostkapelle, hierdoor hebben wij een goed en duidelijk overzicht van wat er allemaal gebeurt in de woningmarkt en dan met name in en rondom de Walcherse Kust. Maar door enthousiaste reacties van opdrachtgevers behoort inmiddels geheel Midden Zeeland tot ons werkgebied.

Niet voor niets zeggen wij:

Makelaarskantoor Wisse Vastgoed, Thuis in Zeeland!



www.wissevastgoed.nl



Onze diensten



Verkoop

UW WONING OF APPARTEMENT VERKOPEN?

U wilt uw woning of uw appartement verkopen, maar u weet niet wat de waarde is?

Makelaarskantoor Wisse Vastgoed stelt geheel vrijblijvend en kosteloos de waarde van uw huidige woning of uw appartement vast. Eén van onze makelaars/taxateurs komt bij u langs om ook de stappen van een eventueel verkooptraject met u door te nemen.

Aankoop

U staat op het punt een woning of appartement te kopen?

U komt soms in een lang en ingewikkeld traject terecht. Kennis op veel verschillende terreinen is hierbij onmisbaar. Wij zijn er om u in het hele traject zo goed mogelijk te begeleiden en te adviseren.

Taxaties

Het doel van een taxatie is het inzicht geven van de actuele waarde van een object.

Een aantal redenen waarom een taxatierapport nodig kan zijn:

- voor het afsluiten van een hypotheek vraagt de geldverstrekker (de bank) een zekerheid wat betreft de waarde van de betreffende woning. Om de bank zekerheid te geven wordt er een taxatierapport opgemaakt
- fiscale waarderingen (successierechten)
- boedelscheiding (bijvoorbeeld bij echtscheiding)
- herbouwwaarde voor de verzekering
- oversluiten of verhoging van de hypotheek (bijvoorbeeld bij verbouwing)

Verhuur

Het verhuren van een woning of appartement kan een goed rendement opleveren.

Of staat uw woning of appartement al langere tijd te koop dan kan tijdelijk verhuren interessant zijn.

Heeft u toestemming nodig van de bank om de woning of het appartement te mogen verhuren, welke huurprijs is reeël, krijg ik de huurder er nog wel uit?

Samen met u stellen wij de huurcontracten op om u te beschermen tegen de financiële gevolgen van eventuele beschadigingen aan uw woning of appartement. Ook maken wij afspraken om er zeker van zijn dat de huurders na afloop van het contract uw woning of appartement weer verlaten.

Ons kantoor beschikt over 2 register makelaar-taxateurs en 2 kandidaat register makelaar-taxateurs. Onze kwaliteit wordt gewaarborgd door ons lidmaatschap van de NVM en Vastgoedcert.

Medewerkers Makelaarskantoor Wisse Vastgoed



GERT JOZIASSE RM RT
Register Makelaar / Taxateur
Directeur



ABRAHAM WISSE RM RT
Register Makelaar / Taxateur
Directeur



MIRIAM VAN DER SLOT RM
Register Makelaar
Brand Manager



ANDREA DEKKER KRMT
Kandidaat Register Makelaar / Taxateur



JINTY KLEINEPIER-VAN OS KRMT
Kandidaat Register Makelaar / Taxateur



NOORTJE KETELAARS
Woonconsulente



NAOMI POPPE
Woonconsulente



LOISE PASSENIER
Woonconsulente