

Schiermonnikoogstraat 10 - Amsterdam
Tuin



Schiermonnikoogstraat 10 - Amsterdam
Begane Grond

2.26 m 0.94 m 1.36 m




De plattegronden zijn geproduceerd voor promotionele doeleinden en ter indicatie.
Aan de plattegronden kunnen geen rechten worden ontleend
© www.objectenco.nl

Schiermonnikoogstraat 10 - Amsterdam

Eerste Verdieping

3.02 m 1.89 m

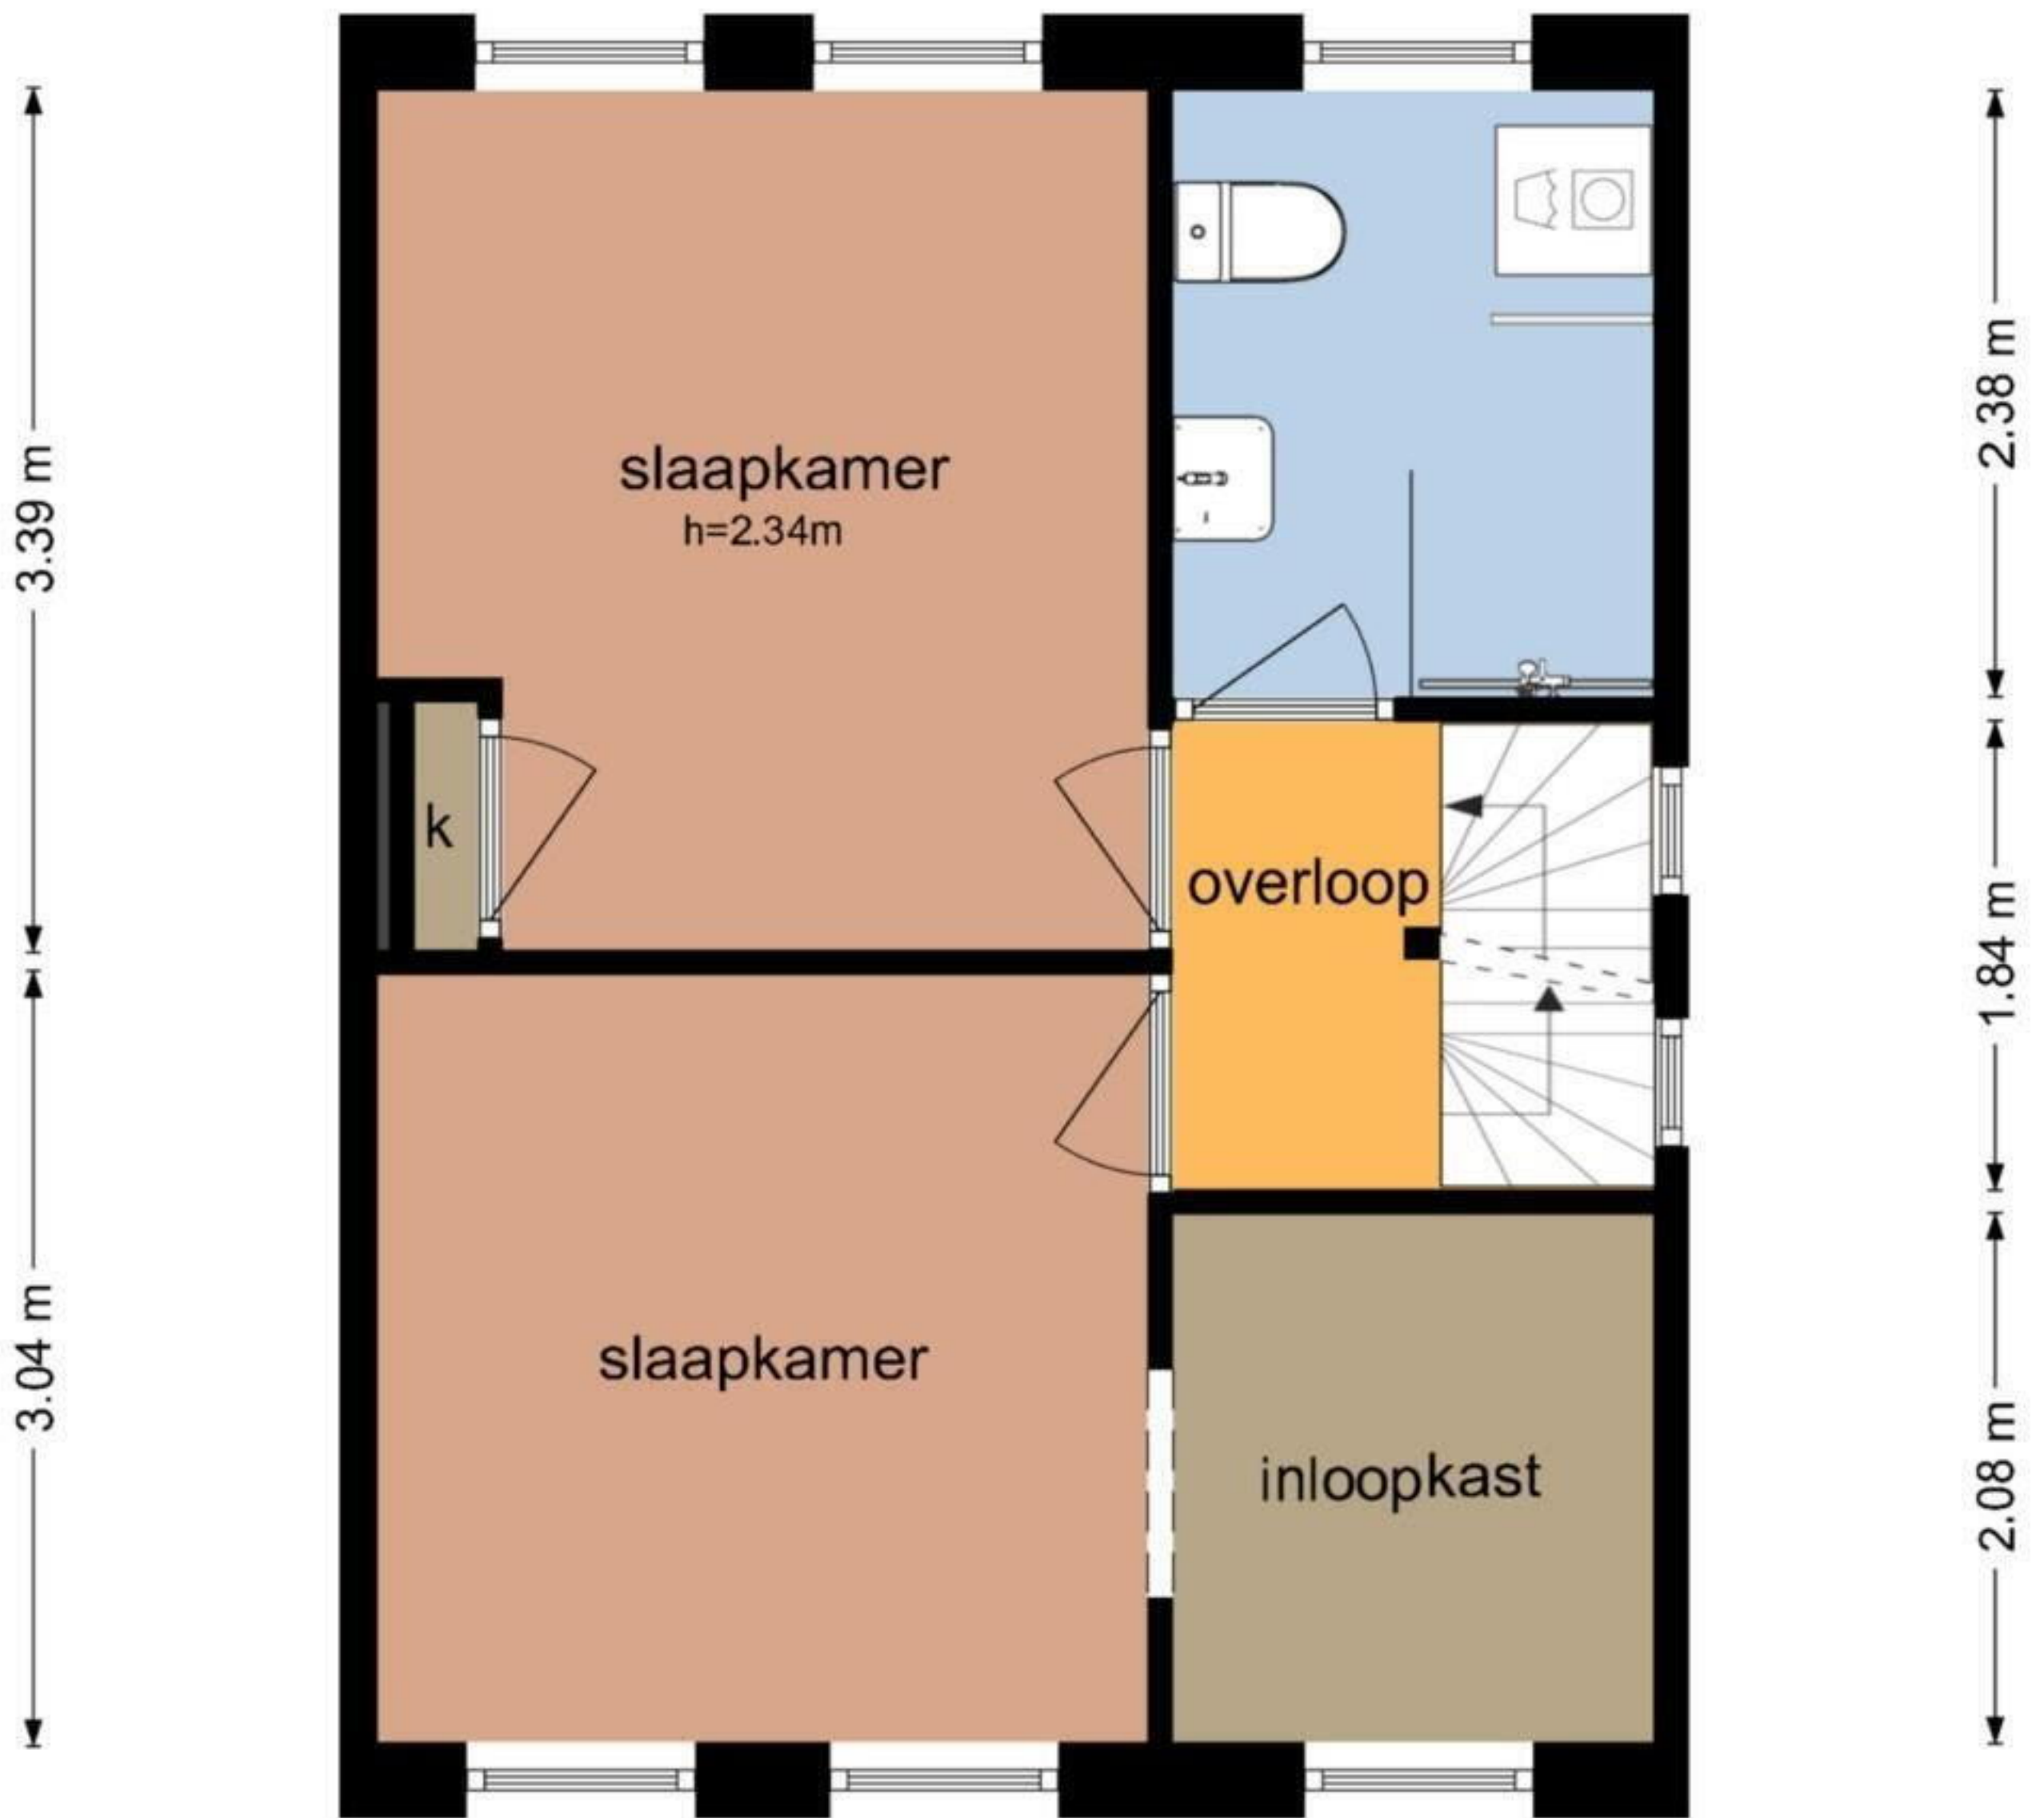


3.05 m 1.91 m

5.00 m

De plattegronden zijn geproduceerd voor promotionele doeleinden en ter indicatie.
Aan de plattegronden kunnen geen rechten worden ontleend
© www.objectenco.nl

Schiermonnikoogstraat 10 - Amsterdam Berging

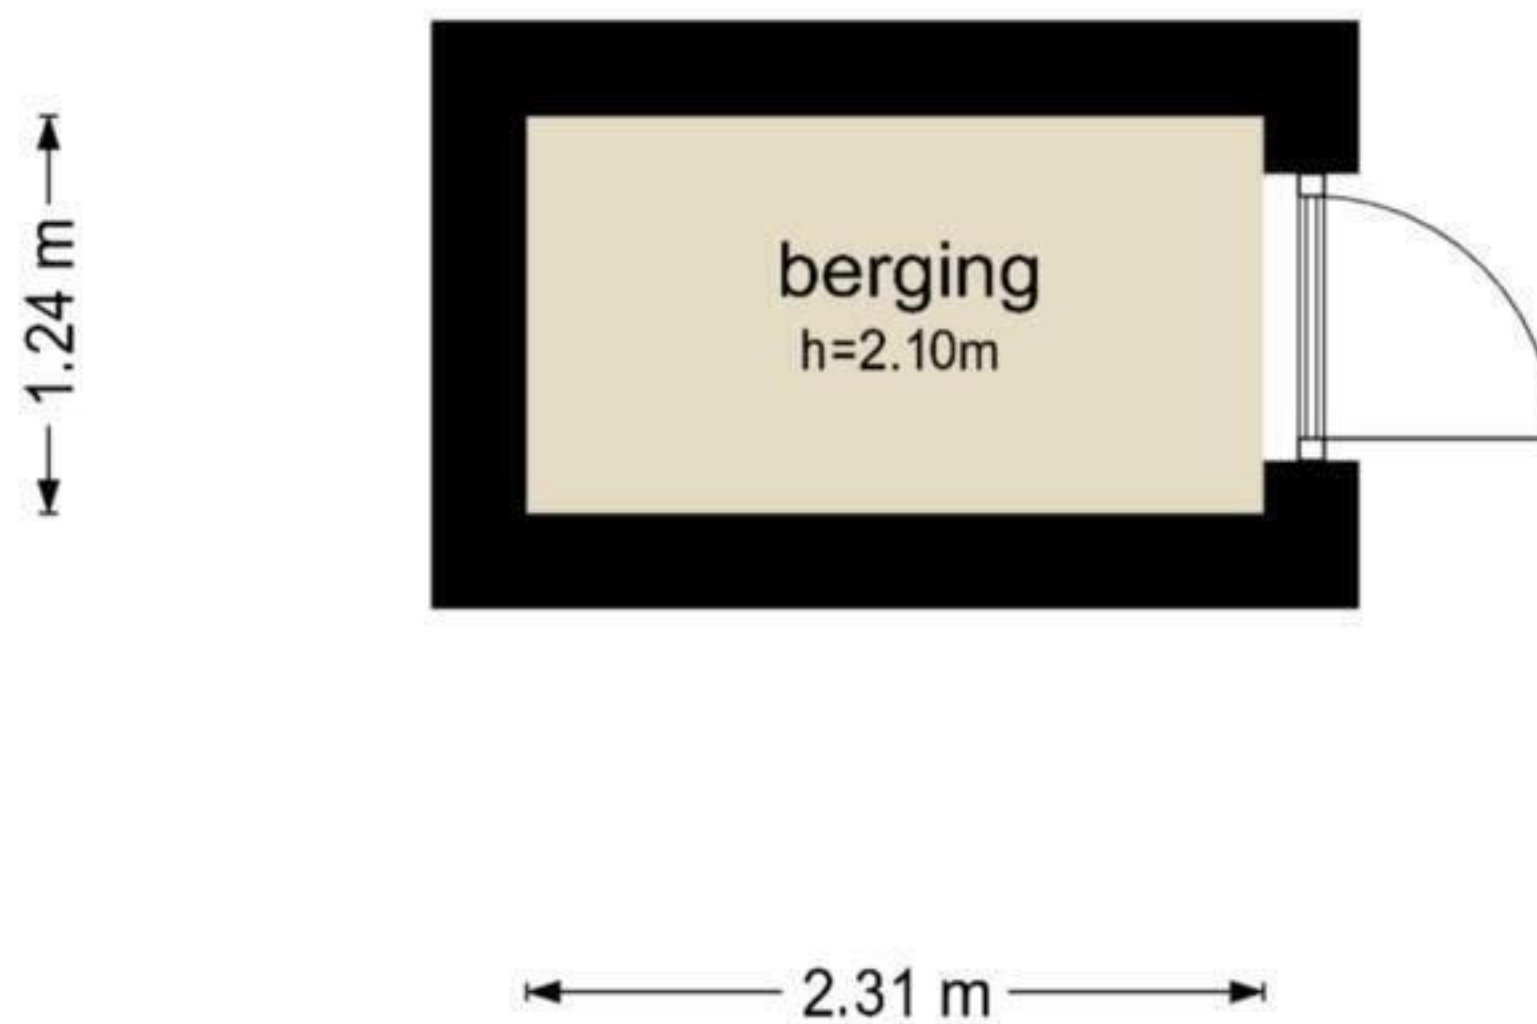

De plattegronden zijn geproduceerd voor promotionele doeleinden en ter indicatie.
Aan de plattegronden kunnen geen rechten worden ontleend
© www.objectenco.nl