


Schimmelstraat 9 C - Amsterdam  
Tweede Verdieping



De plattegronden zijn geproduceerd voor promotionele doeleinden en ter indicatie.  
Aan de plattegronden kunnen geen rechten worden ontleend  
© www.debeeldenmakers.nl

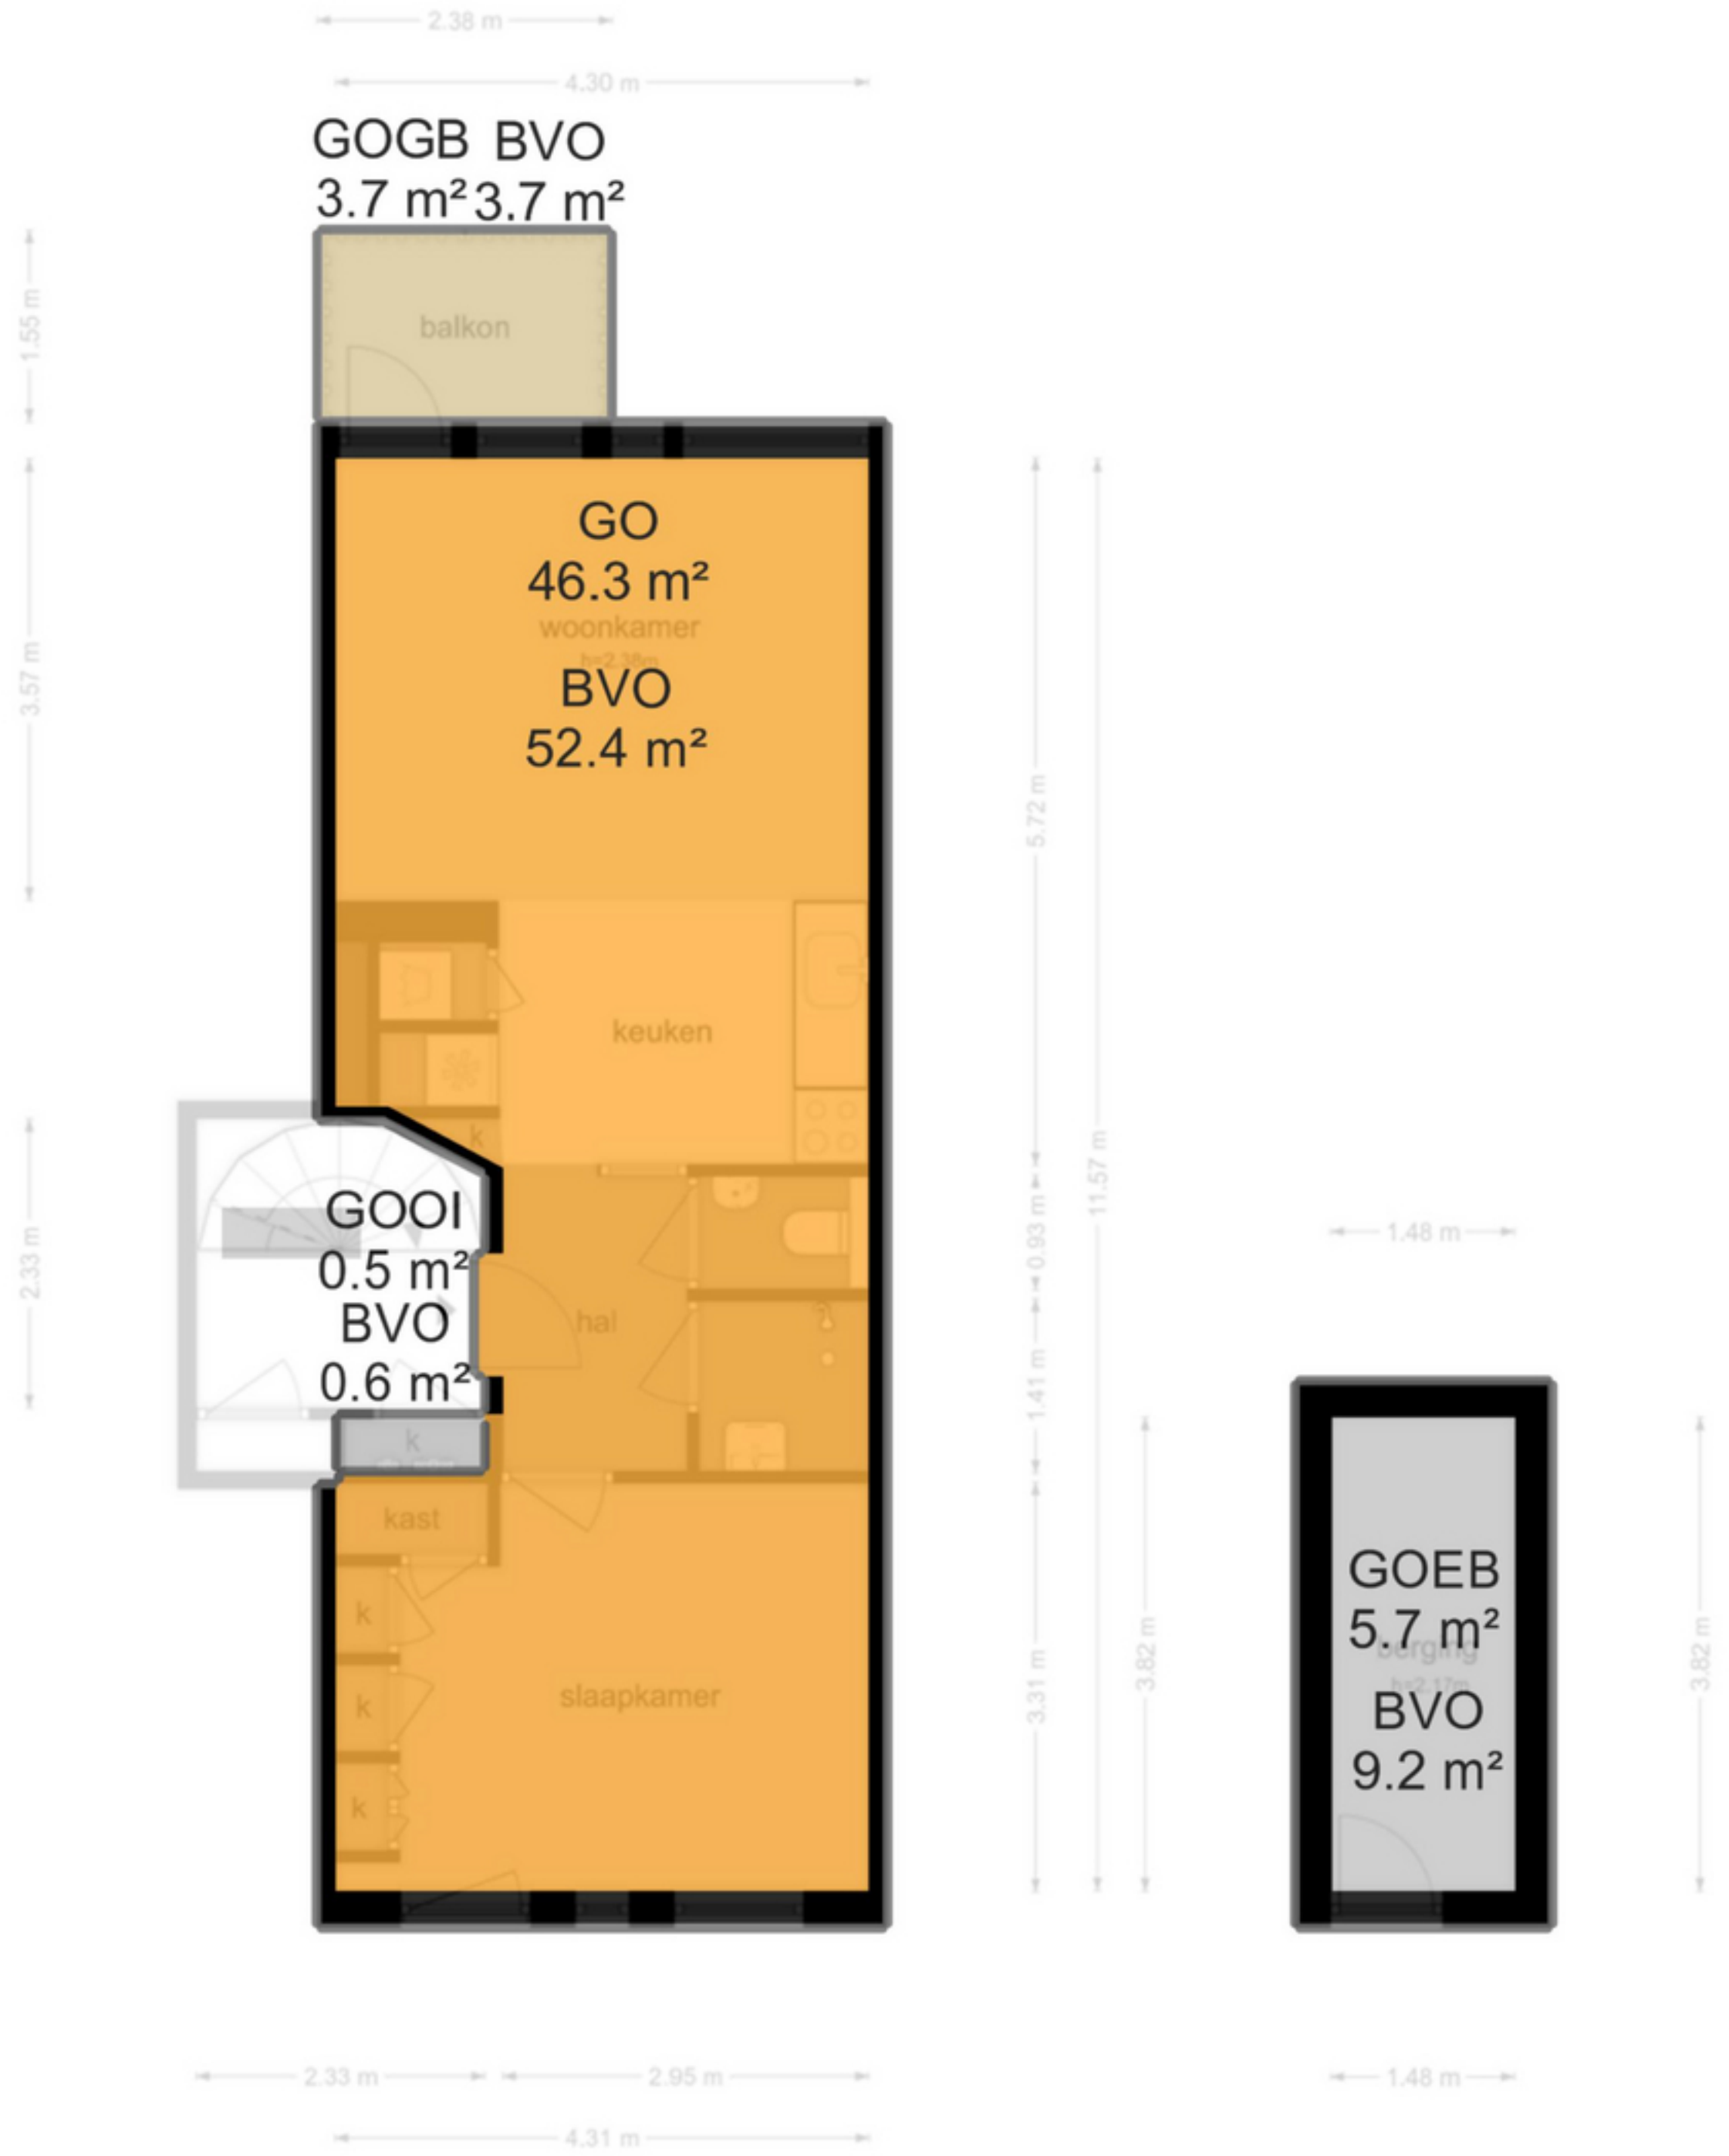

GOGB BVO  
3.7 m<sup>2</sup> 3.7 m<sup>2</sup>

balkon

GO  
46.3 m<sup>2</sup>  
woonkamer  
BVO  
52.4 m<sup>2</sup>

keuken

GOOI  
0.5 m<sup>2</sup>  
BVO  
0.6 m<sup>2</sup>

hal


kast


slaapkamer


GOEB  
5.7 m<sup>2</sup>  
berging  
BVO  
9.2 m<sup>2</sup>

Schimmelstraat 9 C - Amsterdam  
Tweede Verdieping



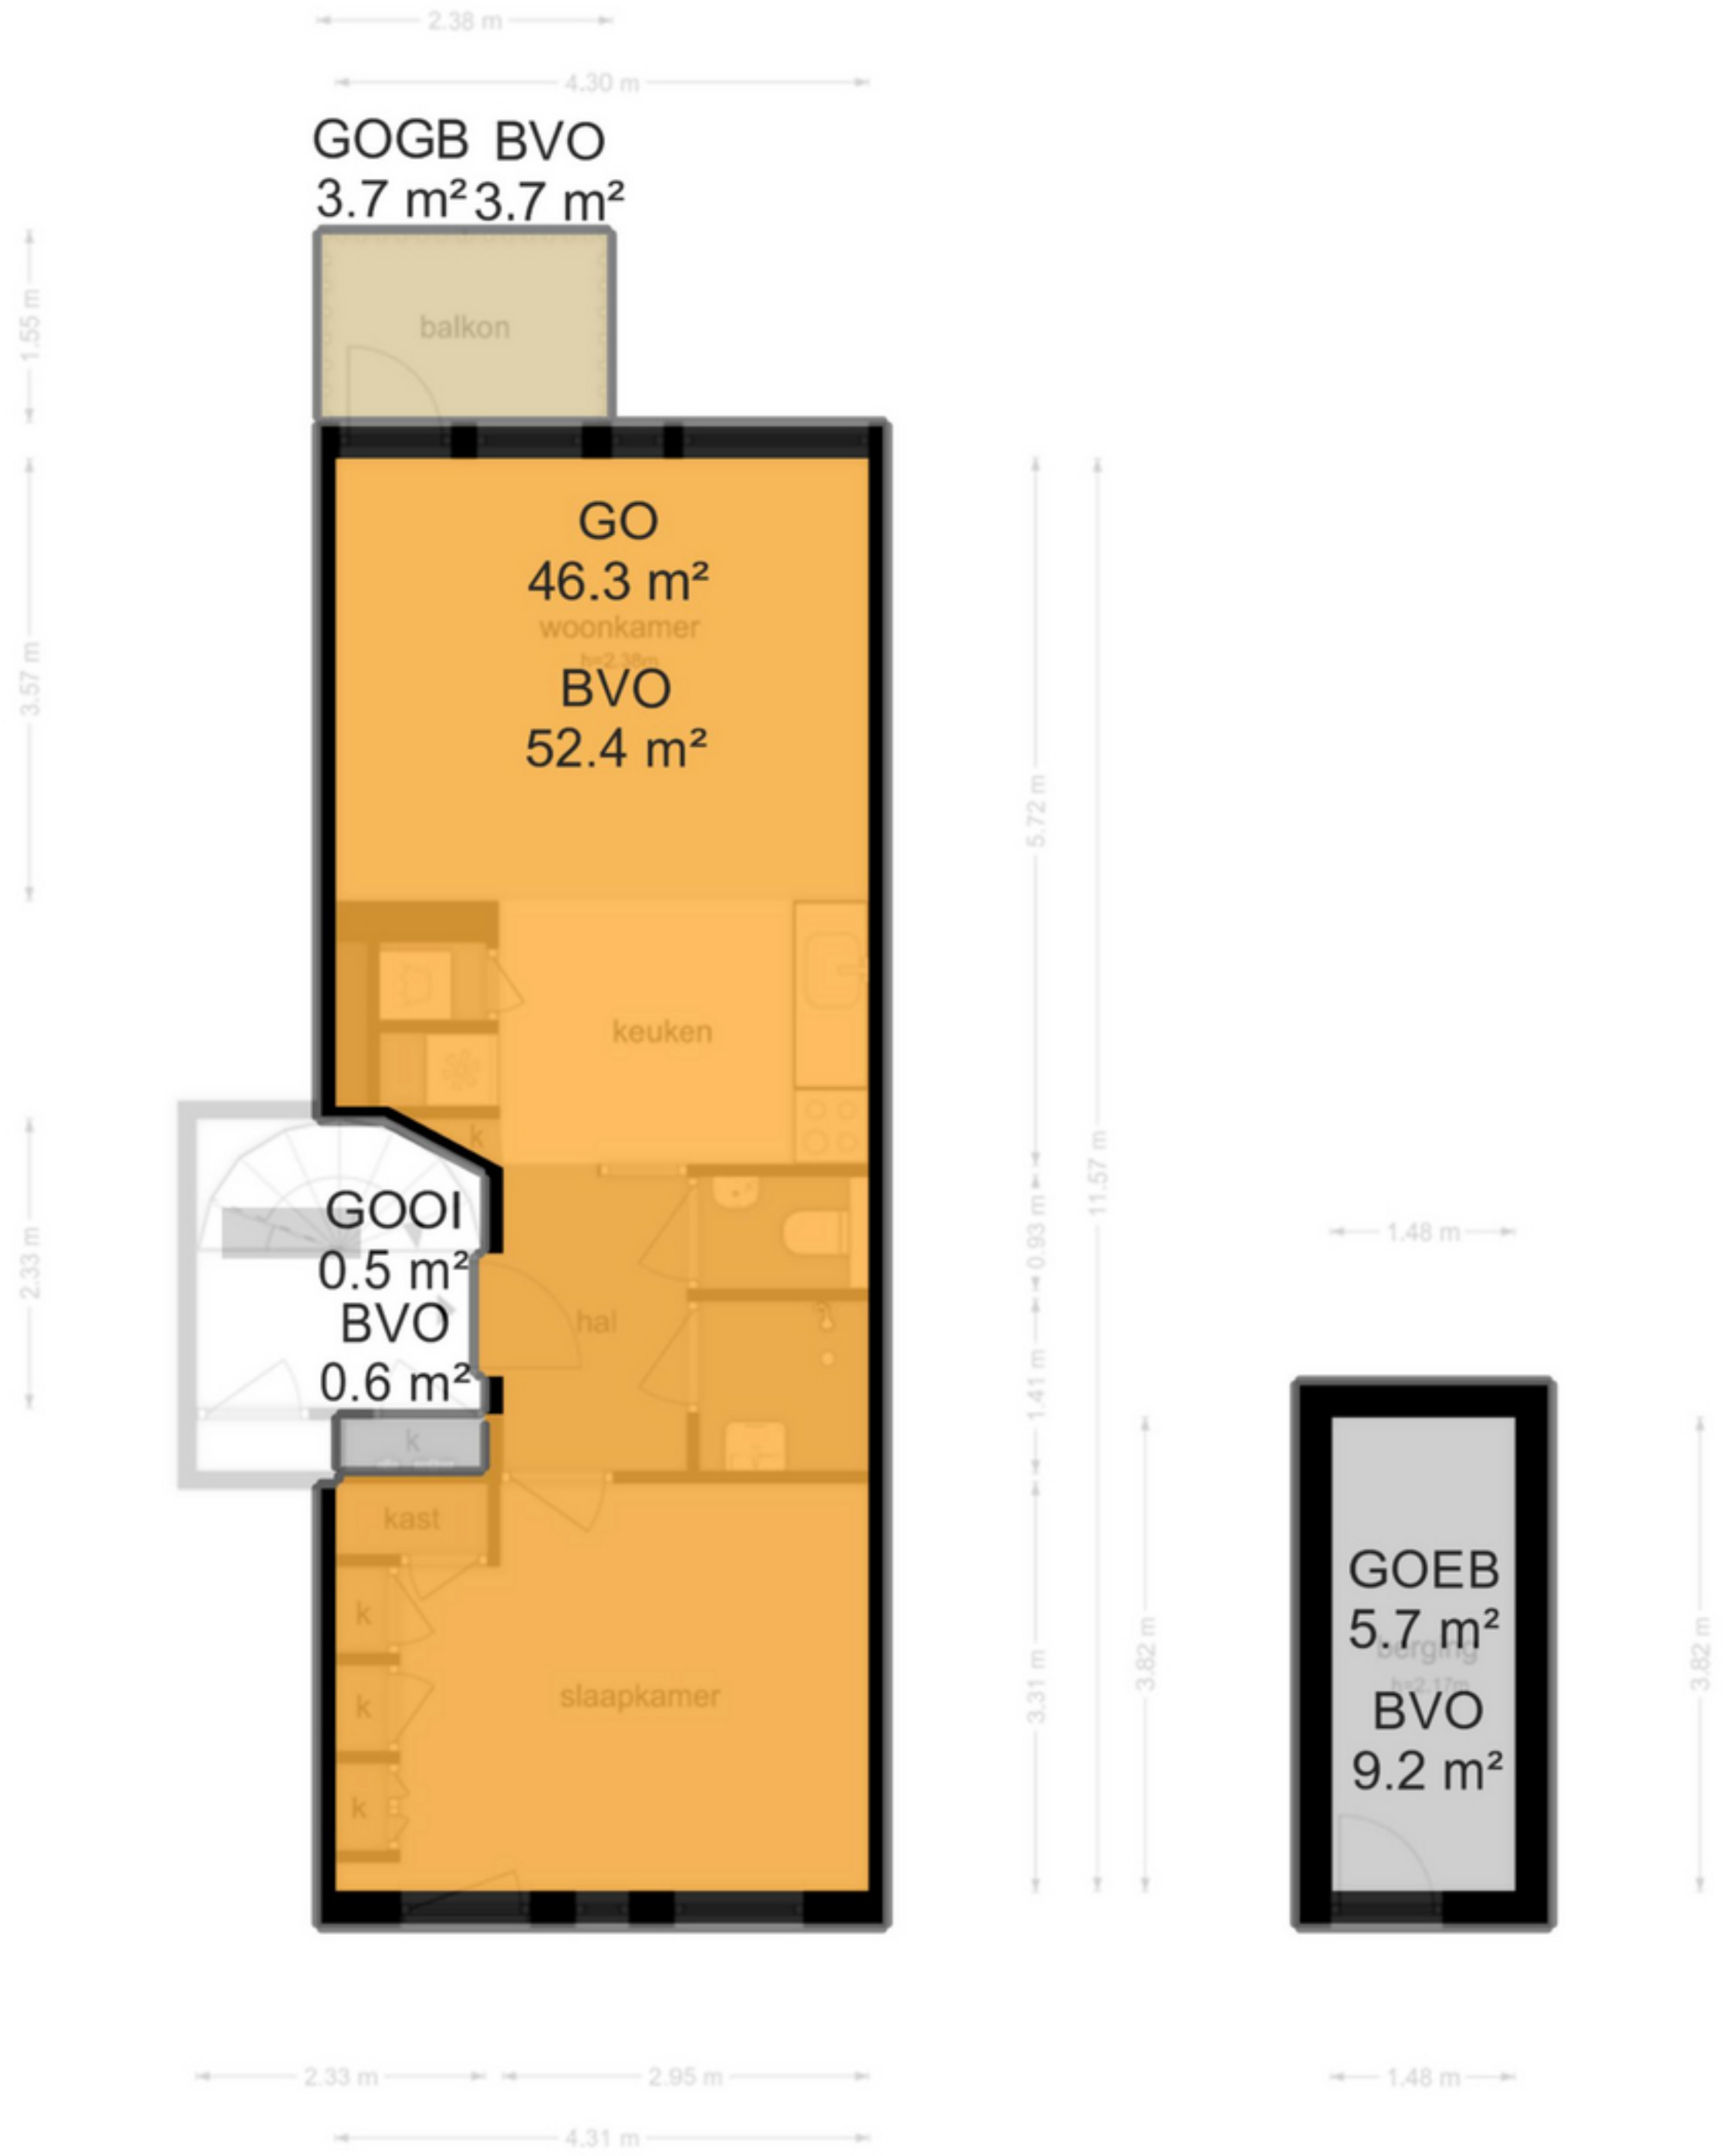


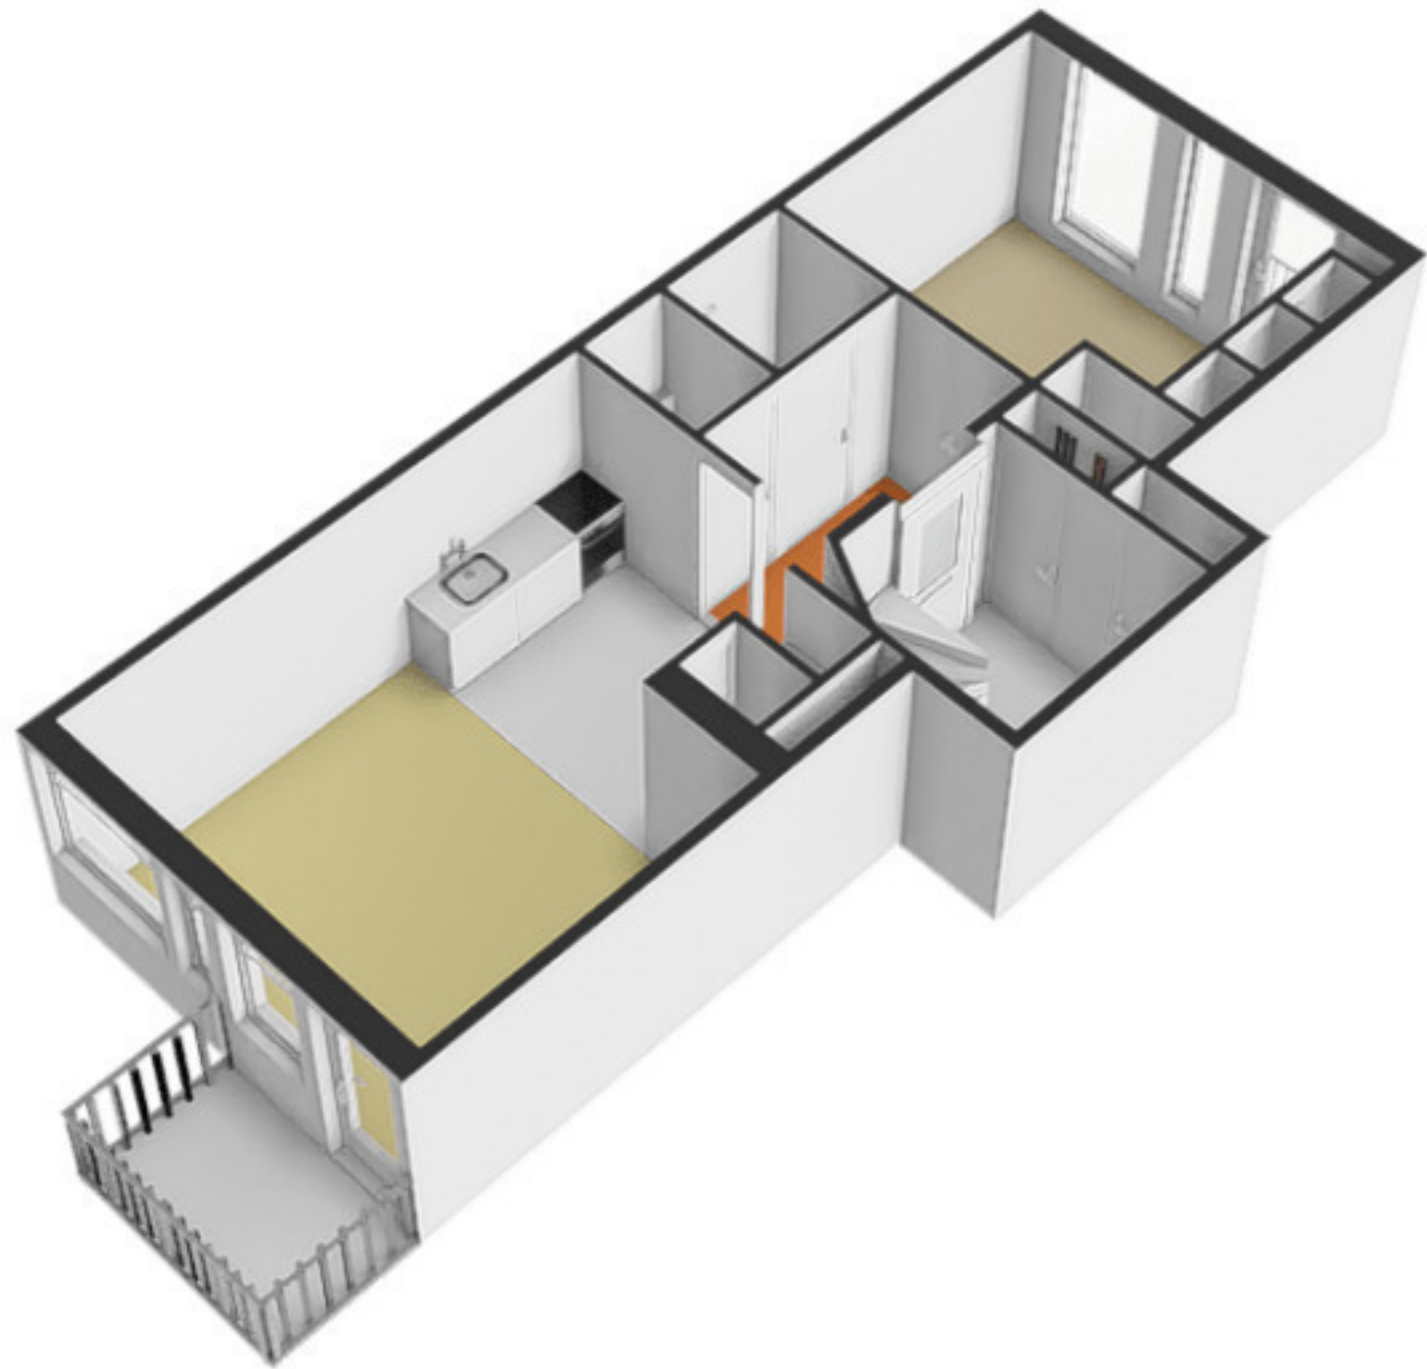

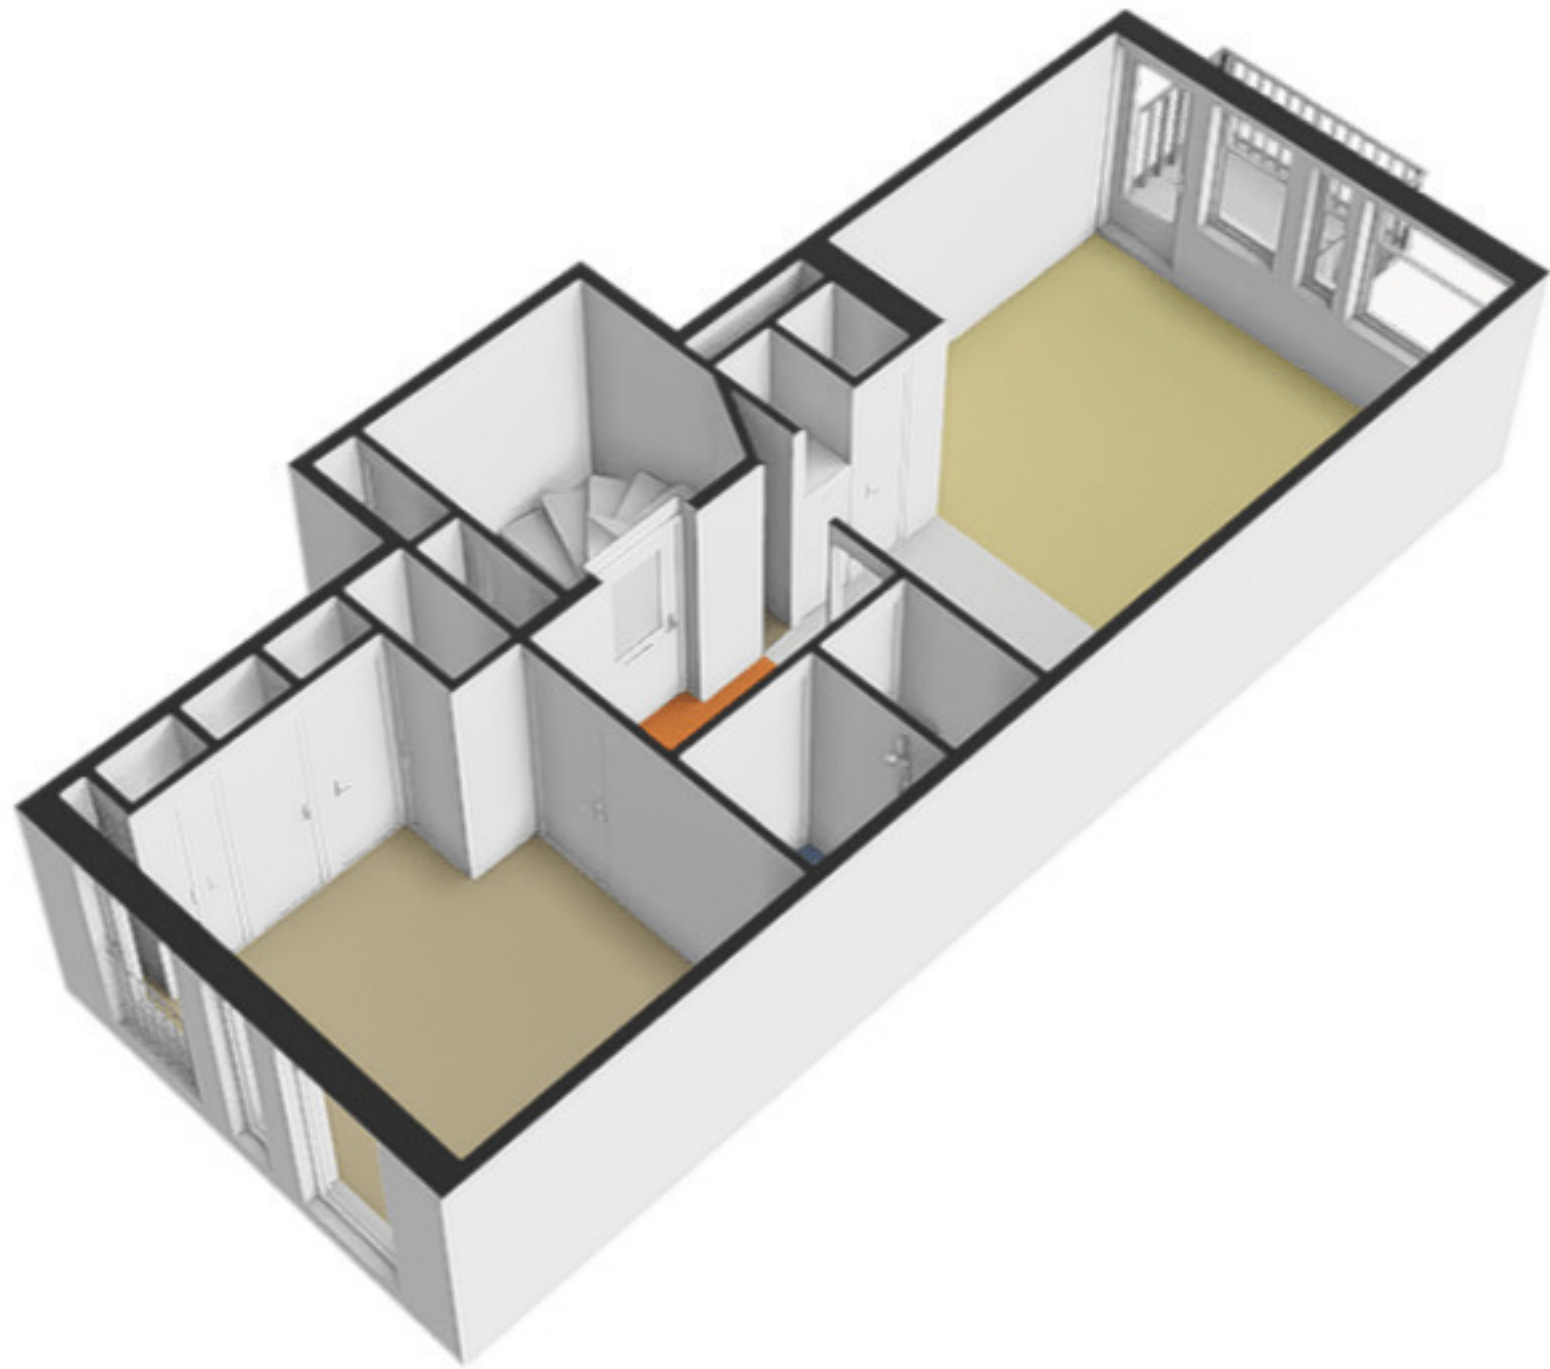

**Schimmelstraat 9 C - Amsterdam  
Berging**

← 1.48 m →

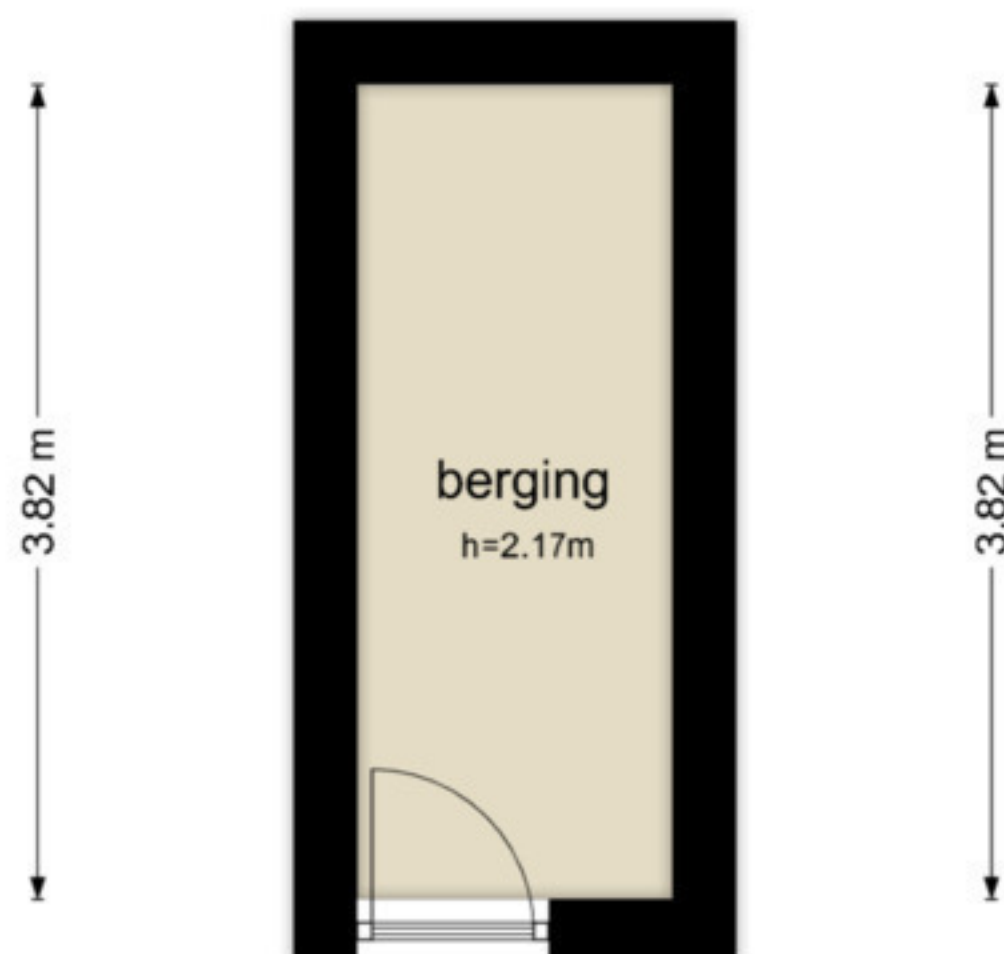

← 1.48 m →

De plattegronden zijn geproduceerd voor promotionele doeleinden en ter indicatie.  
Aan de plattegronden kunnen geen rechten worden ontleend  
© www.debeeldenmakers.nl

