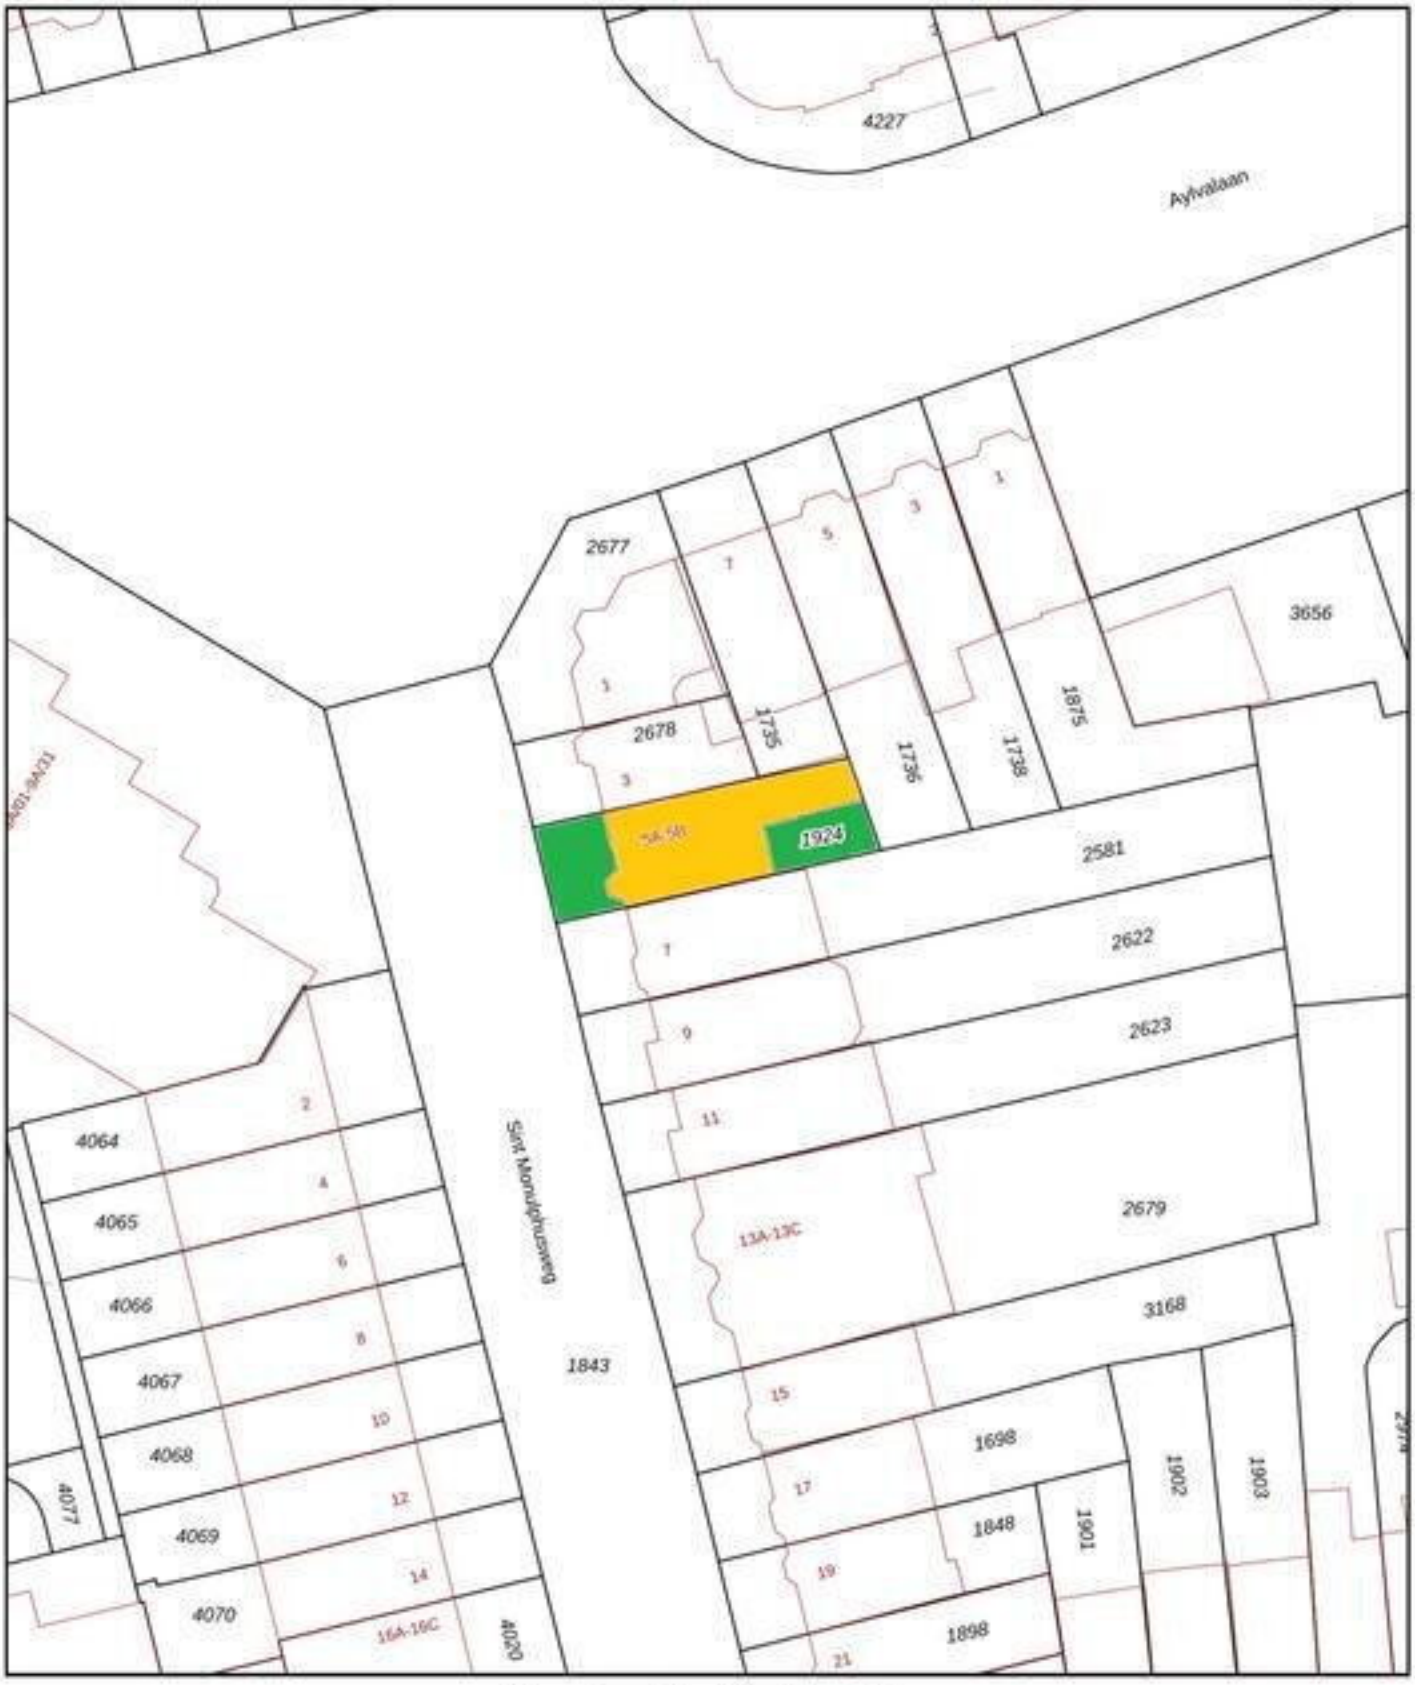
Kadastrale kaart




Deze kaart is noordgericht

12345 Perceelnummer

25 Huisnummer

Vastgestelde kadastrale grens

Voorlopige kadastrale grens

Administratieve kadastrale grens

Bebouwing


Schaal 1: 500

| | |
|---|---|
| Kadastrale gemeente | Maastricht |
| Sectie | D |
| Perceel | 1924 |

kadaster

De bewaarder van het kadaster en de openbare registers

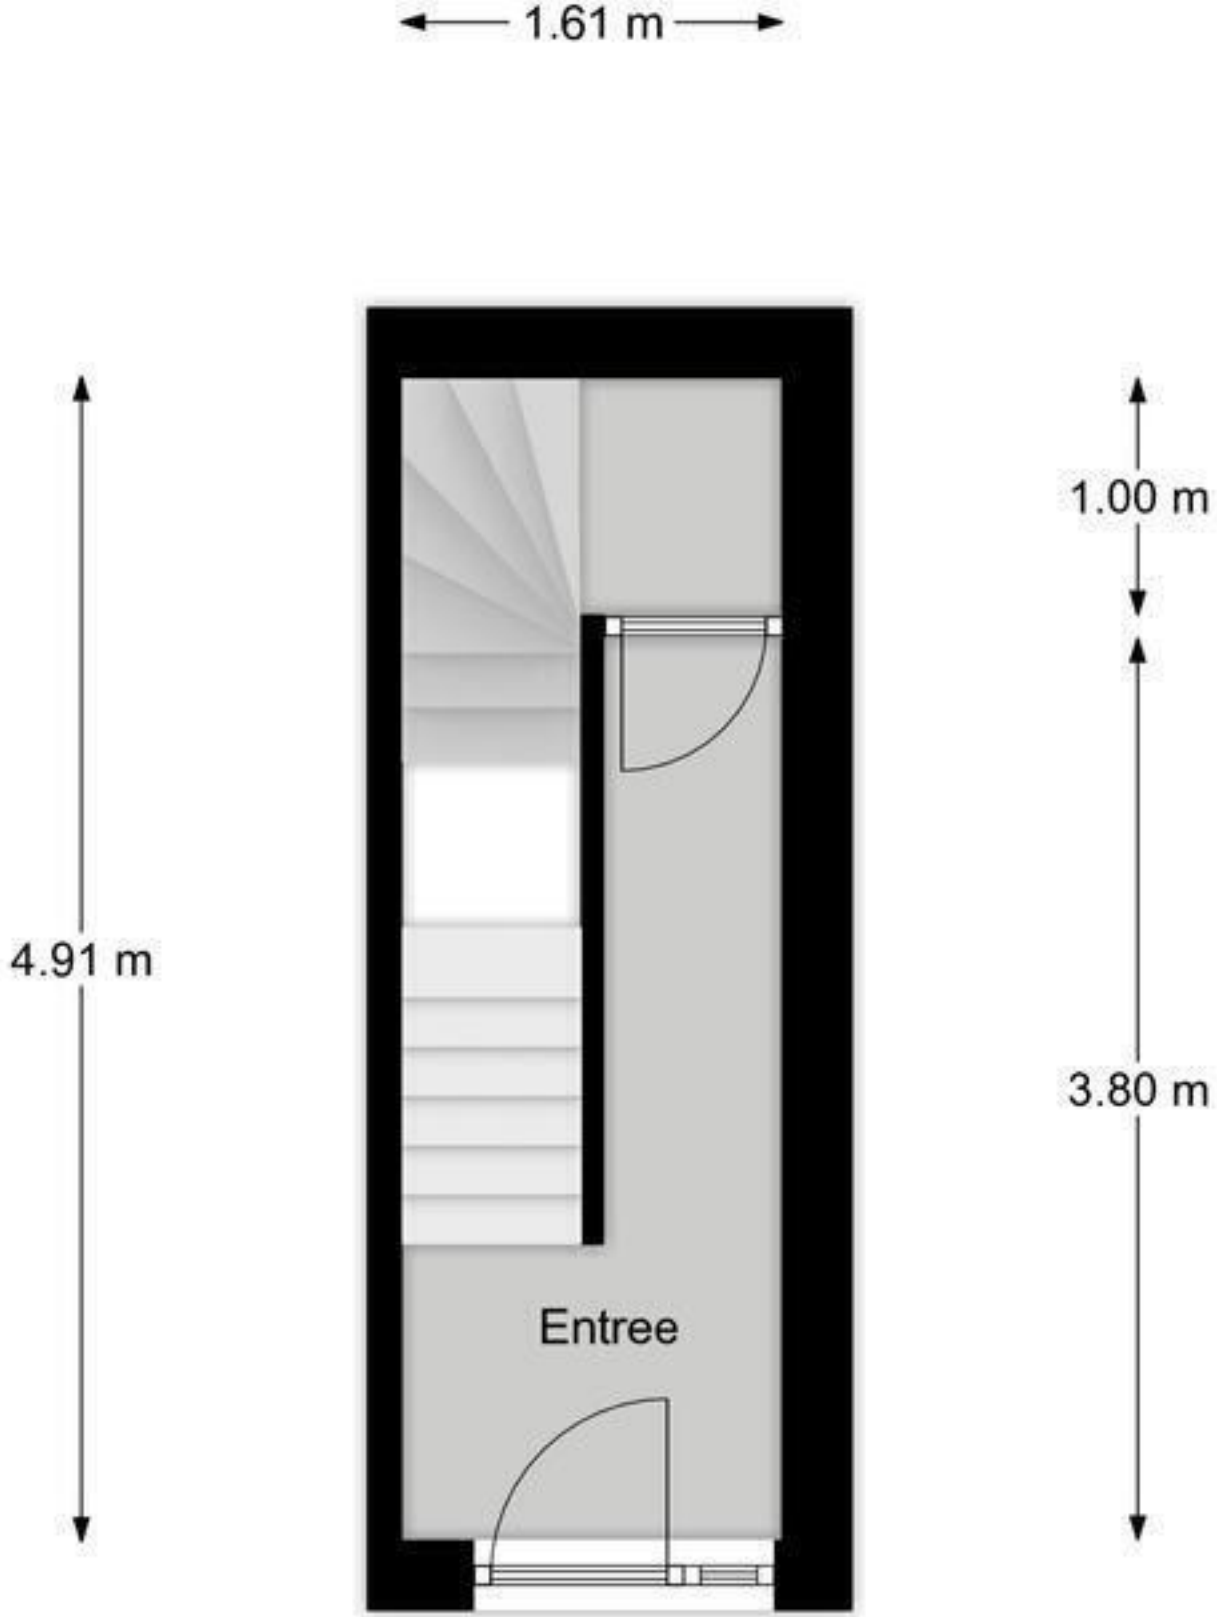Aan dit uittreksel kunnen geen betrouwbare maten worden ontleend.
De Dienst voor het kadaster en de openbare registers behoudt zich de intellectuele eigendomsrechten voor, waaronder het auteursrecht en het databankenrecht.




# Begane Grond

De aangegeven maatvoeringen betreffen circa-maten



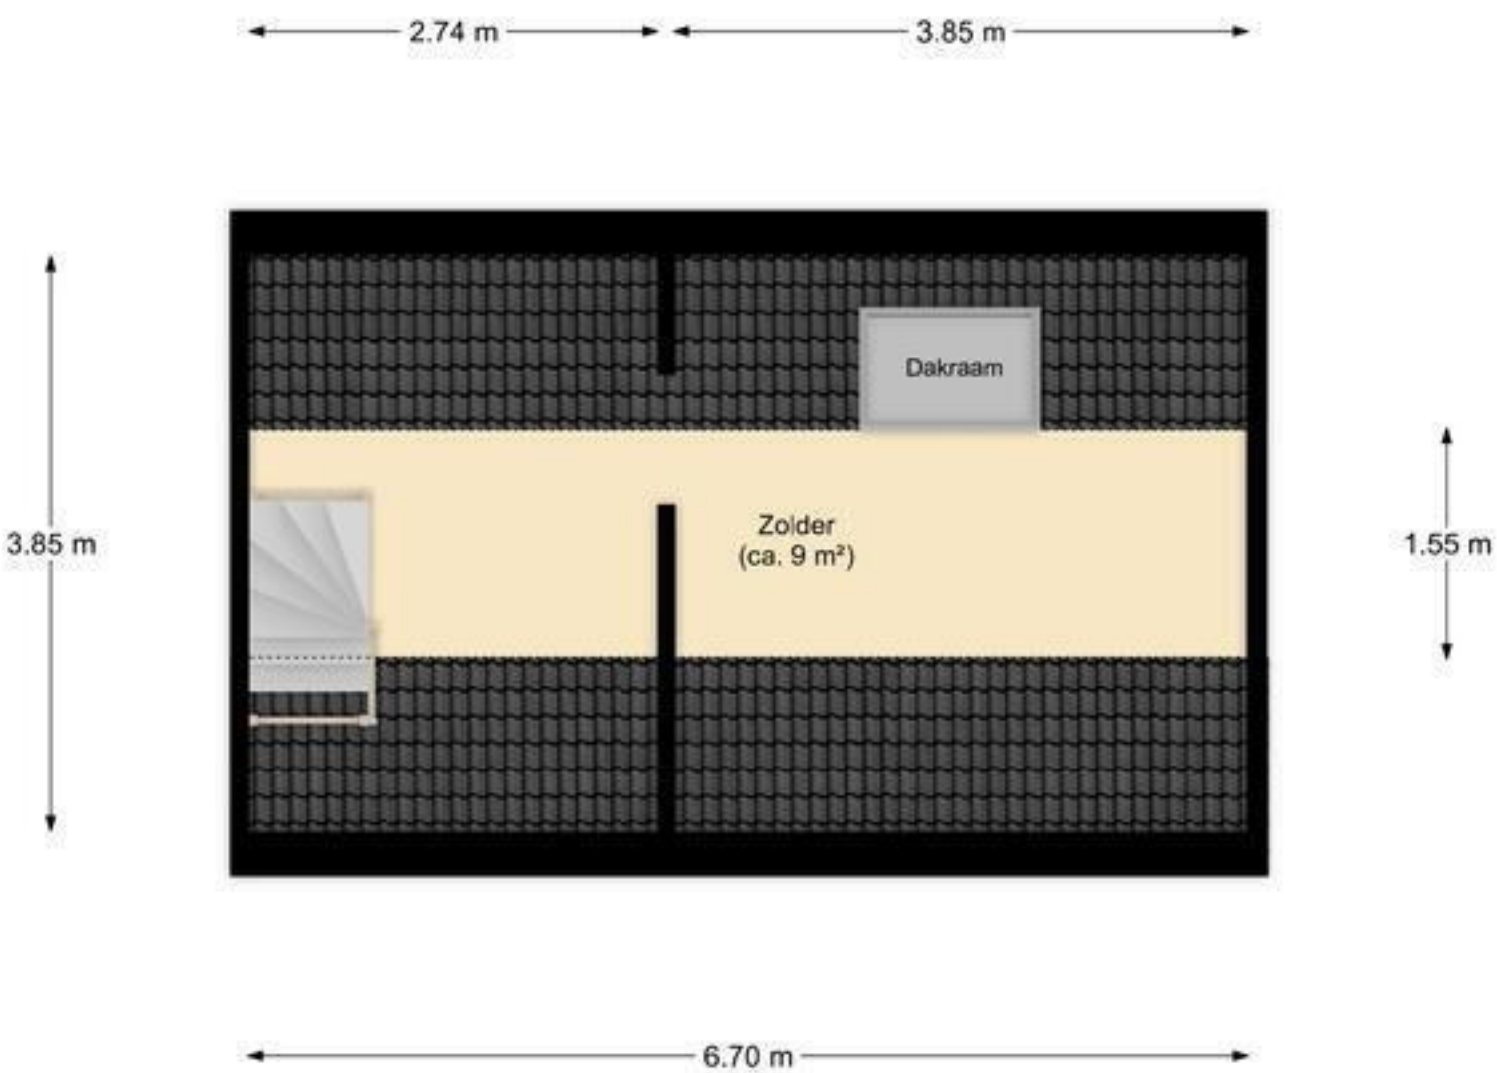

## Eerste Verdieping

De aangegeven maatvoeringen betreffen circa-maten





# Tweede Verdieping

De aangegeven maatvoeringen betreffen circa-maten




# Derde Verdieping

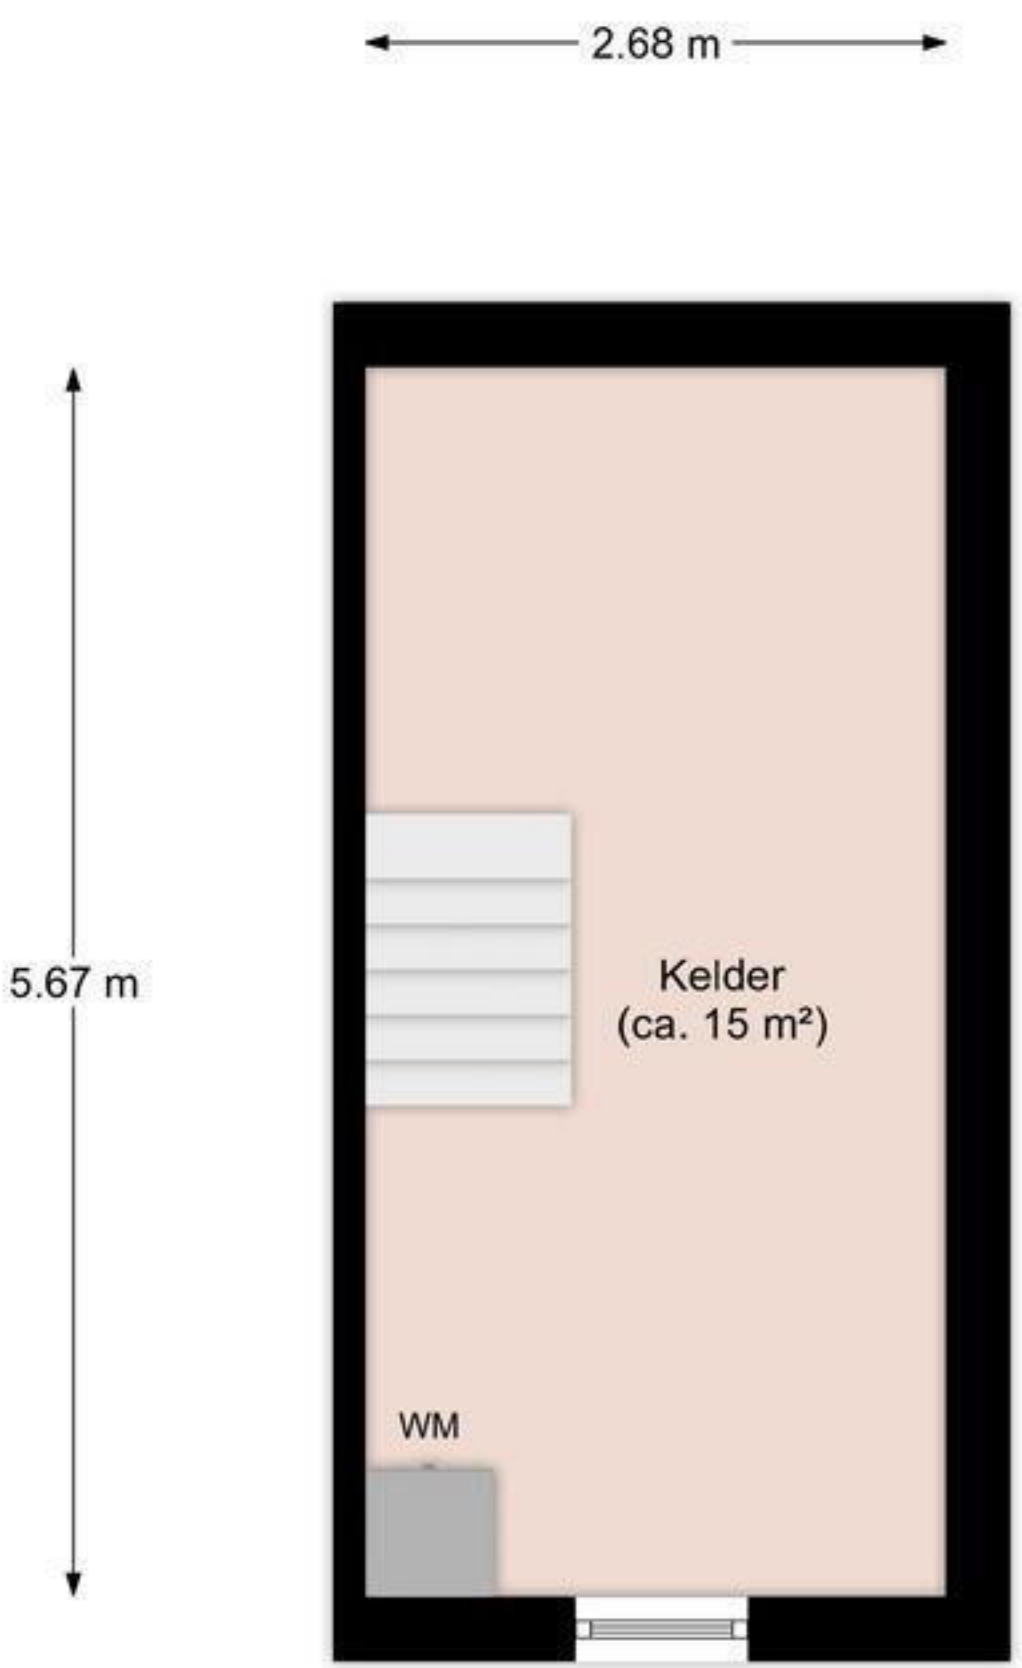De aangegeven maatvoeringen betreffen circa-maten




# Kelder

De aangegeven maatvoeringen betreffen circa-maten



