

Keuken: -
 Badkamer: 54.1006 d.d. 16-11-2021
 Toilet(ten): 54.1004 d.d. 23-09-2021
 Deuren: -





Huisnummer: 457
 BNR: 259
 Woningtype: A
 Bouwlaag: 9e verd

Verboden te boren in de vloeren i.v.m. vloerverwarming

Maatvoering is in millimeters en is slechts ter indicatie. Alle op de tekening aangegeven maken zijn "circa" maten. Plaats electra indicatief. Wijzigingen voorbehouden. Er kunnen geen rechten aan de tekening worden ontleend


Projectnaam:	Bossa Nova	Projectnummer:	PR2021001	Tekeningnummer:	VKB_B_A_259
Omschrijving:	VKB_B_A		Datum:		
Formaat / Schaal:	A3 / 1:50	Architect:	Geurst & Schulze	Wijzigingen:	
Fase:	TO				



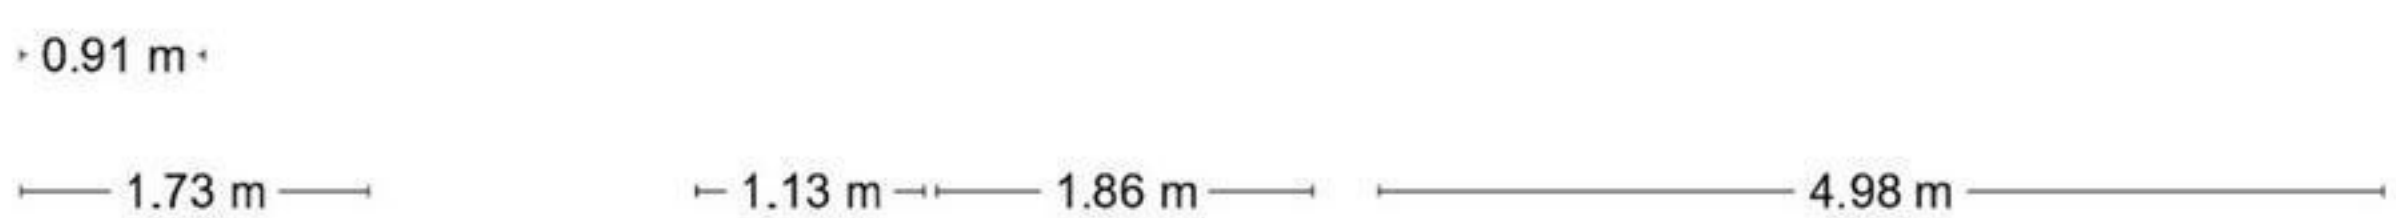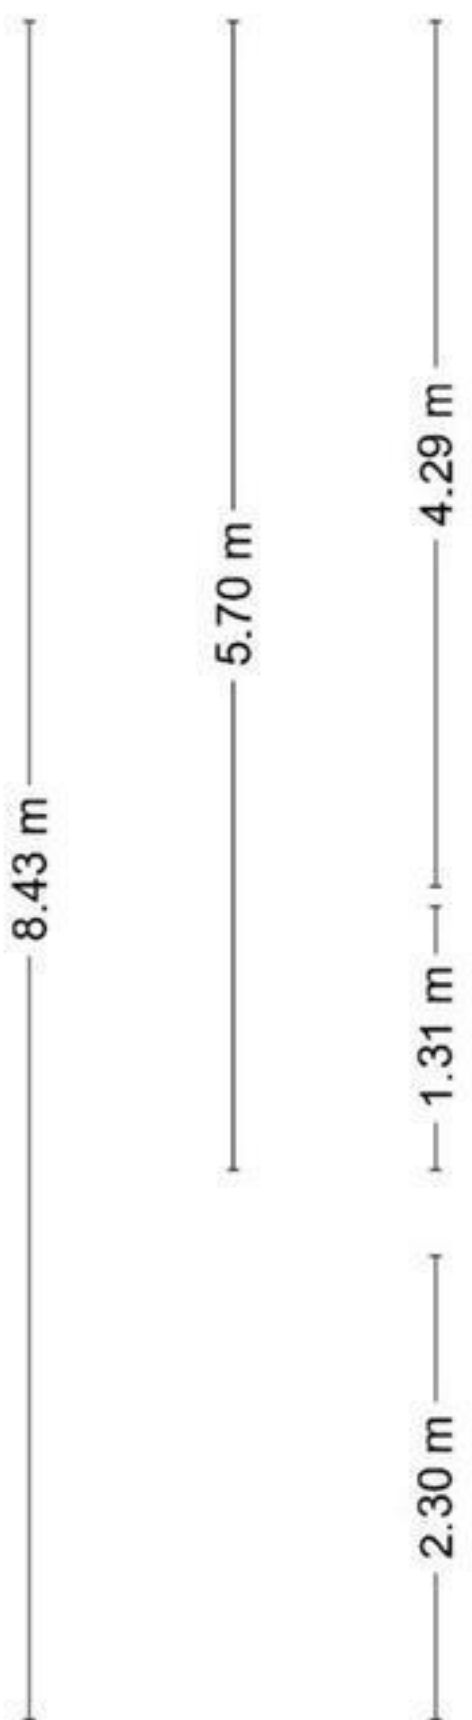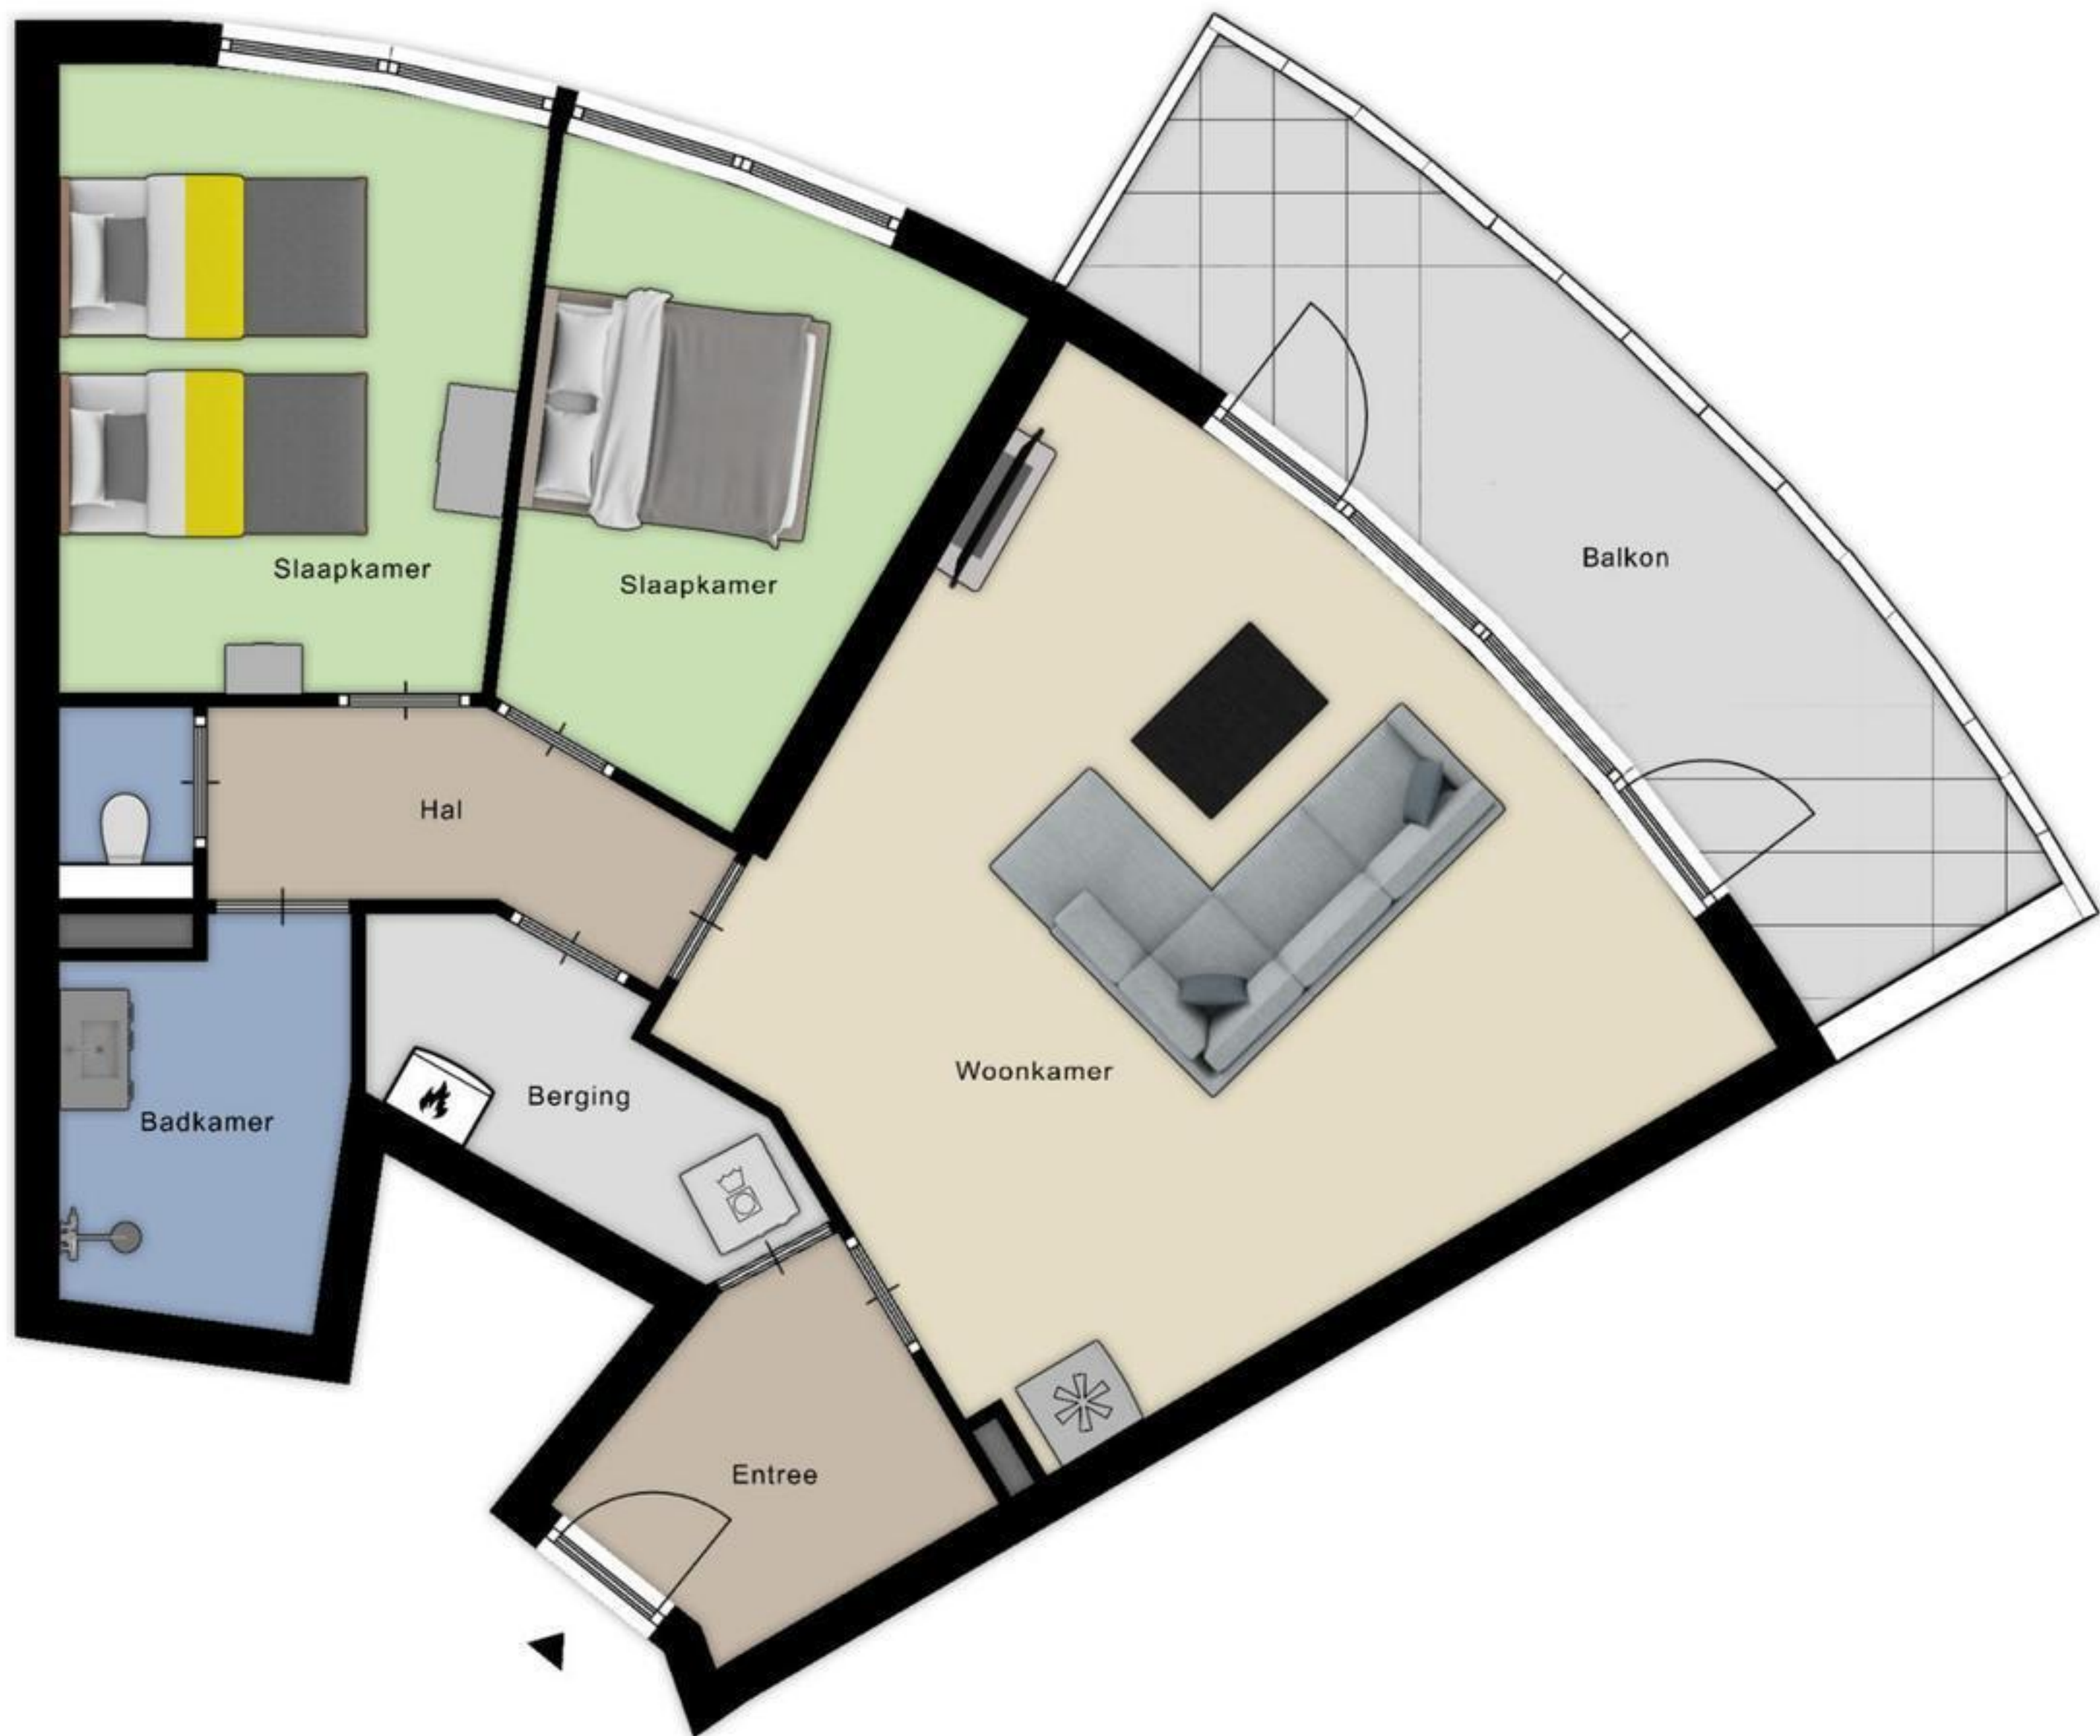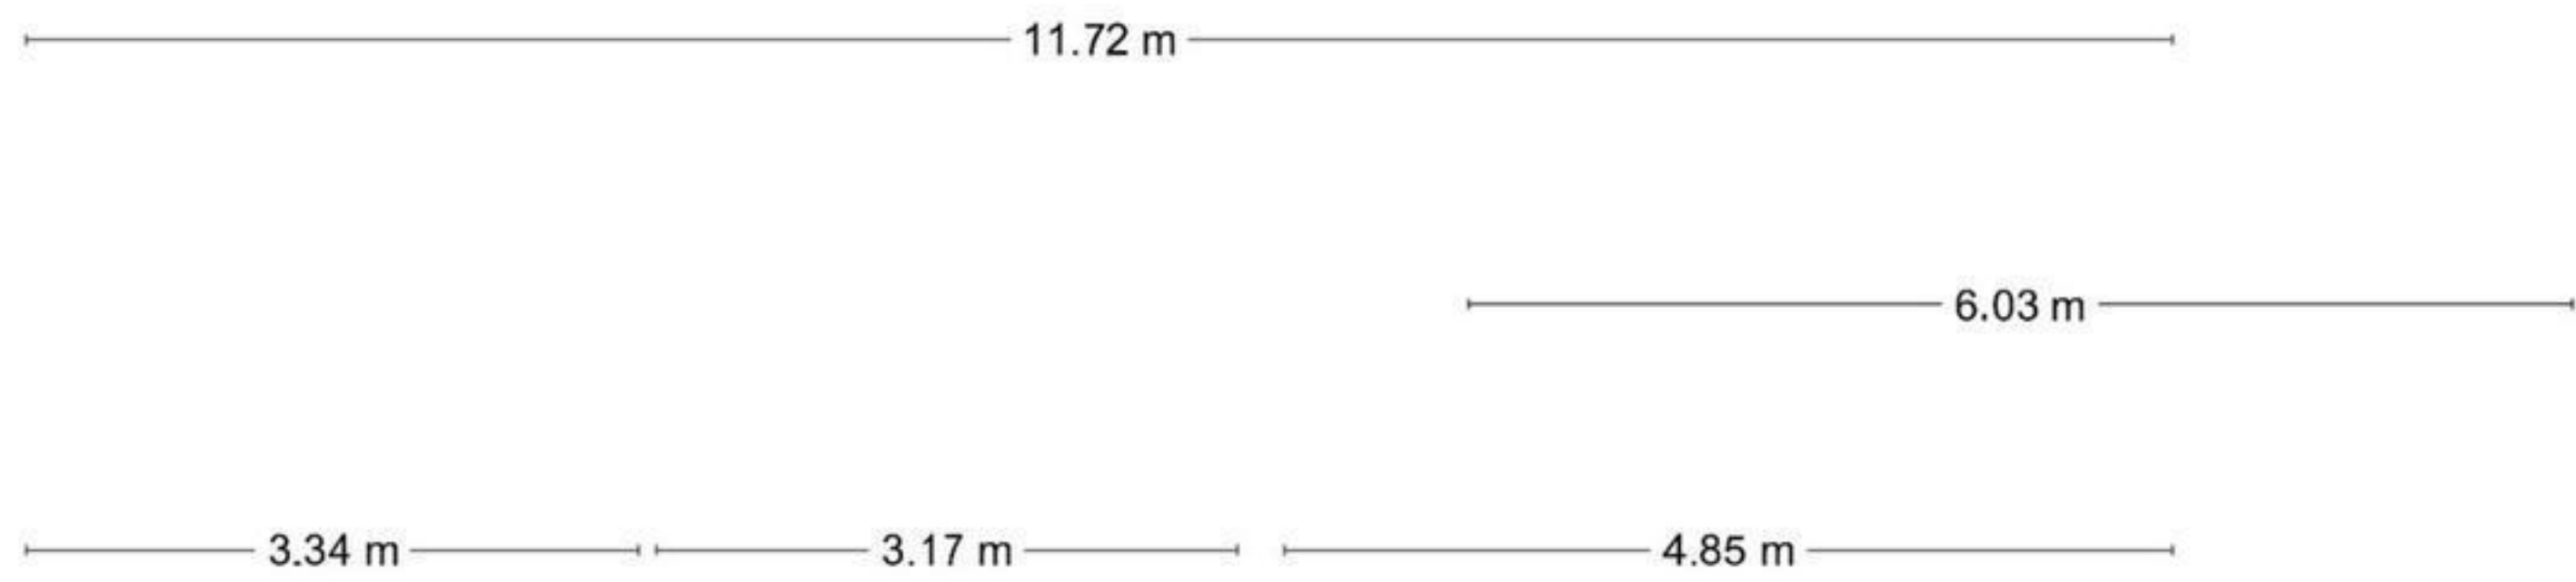


**Deze plattegronden zijn opgemaakt voor indicatieve doeleinden.
Hieraan kunnen geen rechten worden ontleend.**

0.83 m

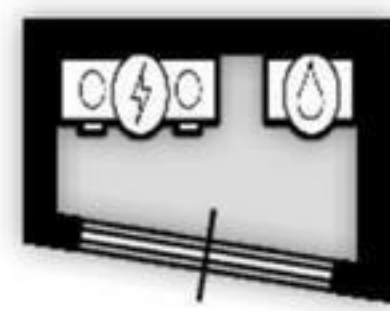

0.57 m

**Deze plattegronden zijn opgemaakt voor indicatieve doeleinden.
Hieraan kunnen geen rechten worden ontleend.**

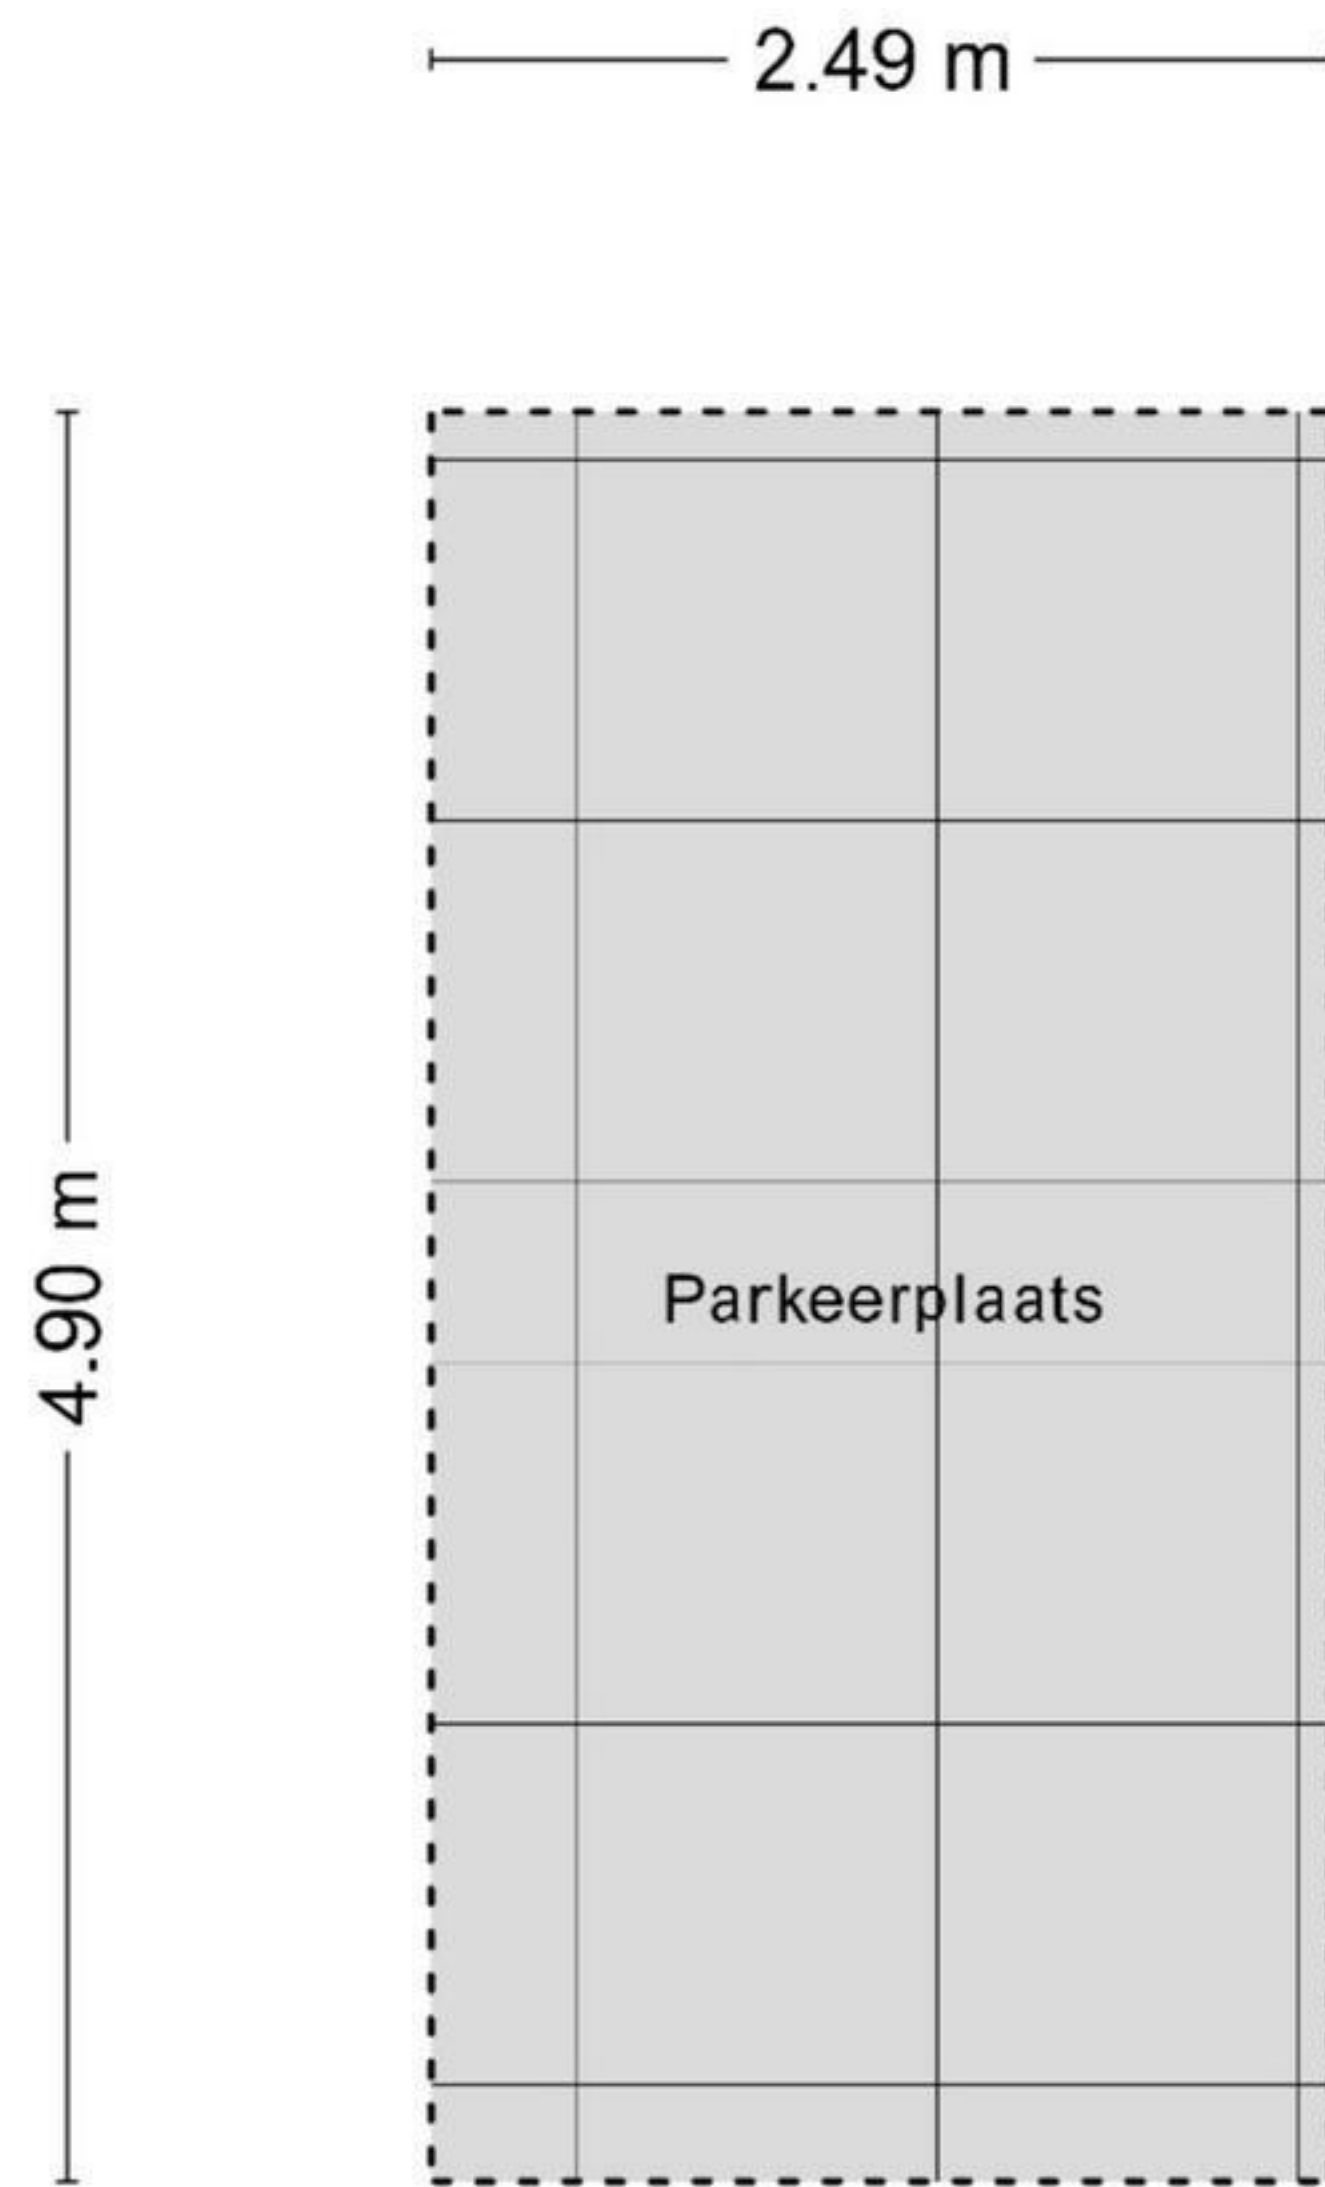

**Deze plattegronden zijn opgemaakt voor indicatieve doeleinden.
Hieraan kunnen geen rechten worden ontleend.**