


# Sterrenlaan 21 Begane grond




De plattegronden zijn met zorg samengesteld. De afmetingen zijn bij benadering en kunnen afwijken van de werkelijke situatie.  
De plattegronden zijn fictief ingericht om u een indruk van de mogelijke indeling te kunnen geven.  
Aan de plattegronden kunnen géén rechten worden ontleend.  
Makelaardij Wolvers

# Sterrenlaan 21 1e verdieping

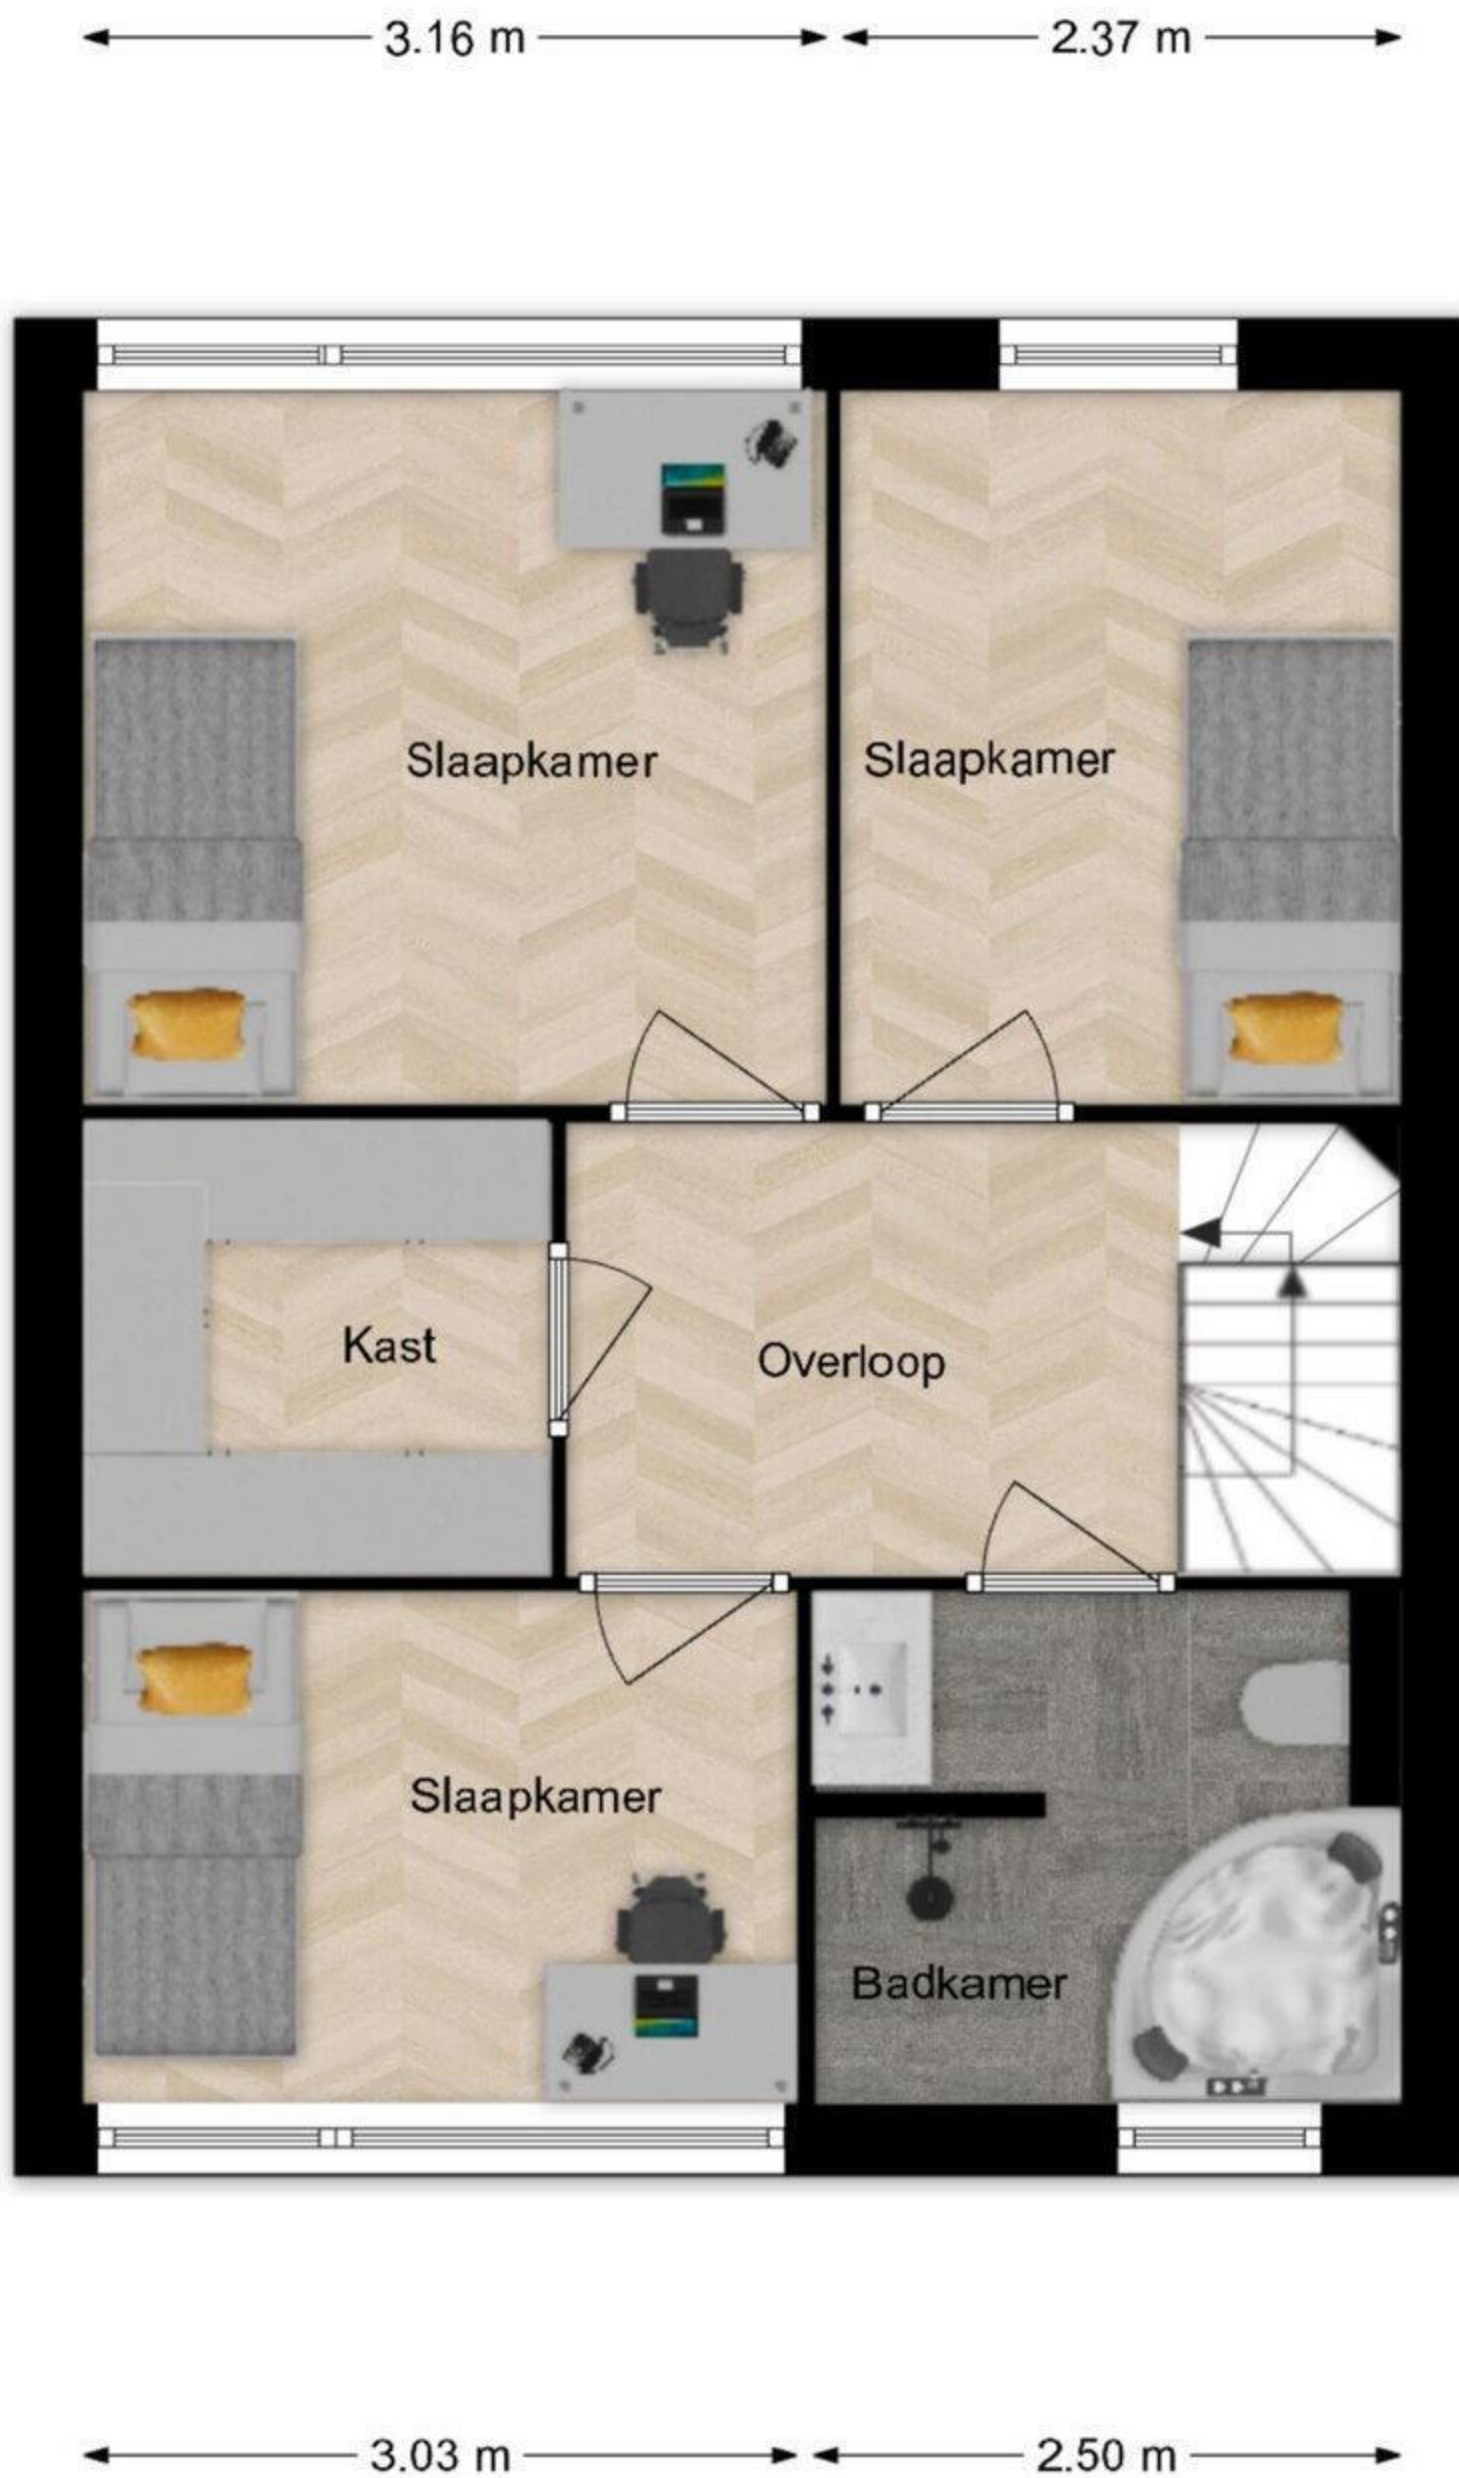


De plattegronden zijn met zorg samengesteld. De afmetingen zijn bij benadering en kunnen afwijken van de werkelijke situatie.  
De plattegronden zijn fictief ingericht om u een indruk van de mogelijke indeling te kunnen geven.  
Aan de plattegronden kunnen géén rechten worden ontleend.  
Makelaardij Wolvers

## Sterrenlaan 21 2e verdieping

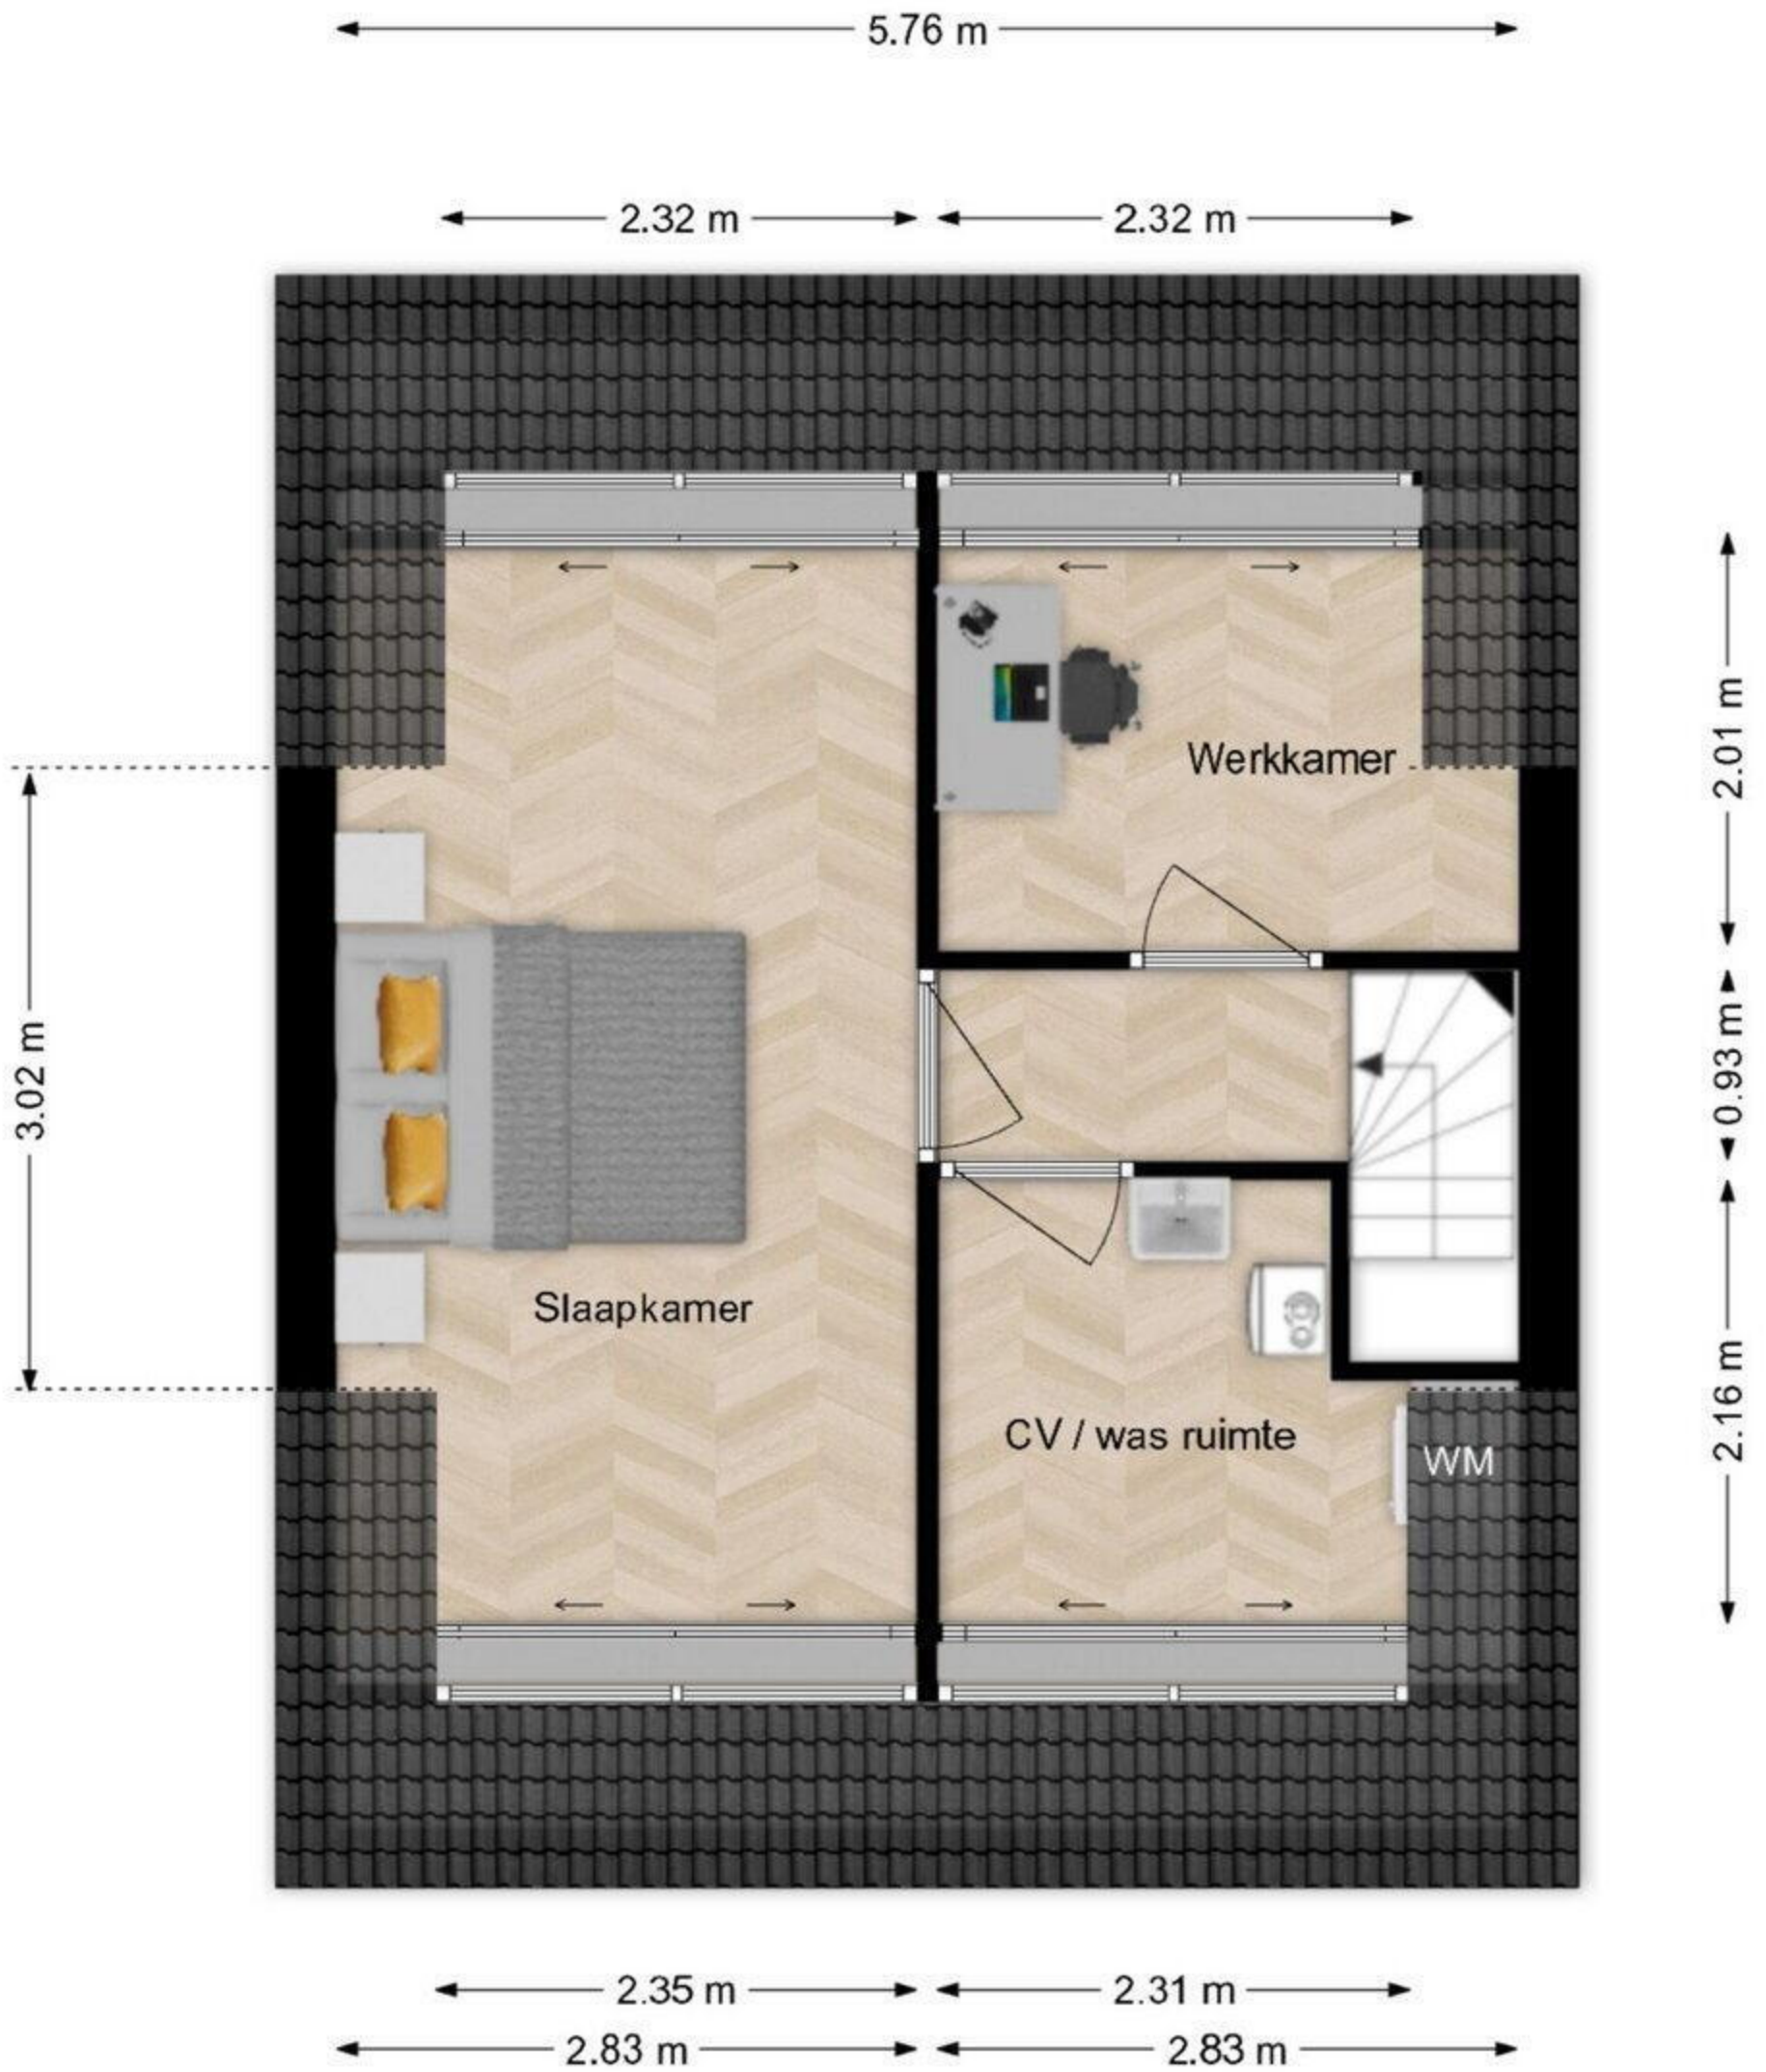

De plattegronden zijn met zorg samengesteld. De afmetingen zijn bij benadering en kunnen afwijken van de werkelijke situatie.  
De plattegronden zijn fictief ingericht om u een indruk van de mogelijke indeling te kunnen geven.  
Aan de plattegronden kunnen géén rechten worden ontleend.  
Makelaardij Wolvers

## Sterrenlaan 21 Berging

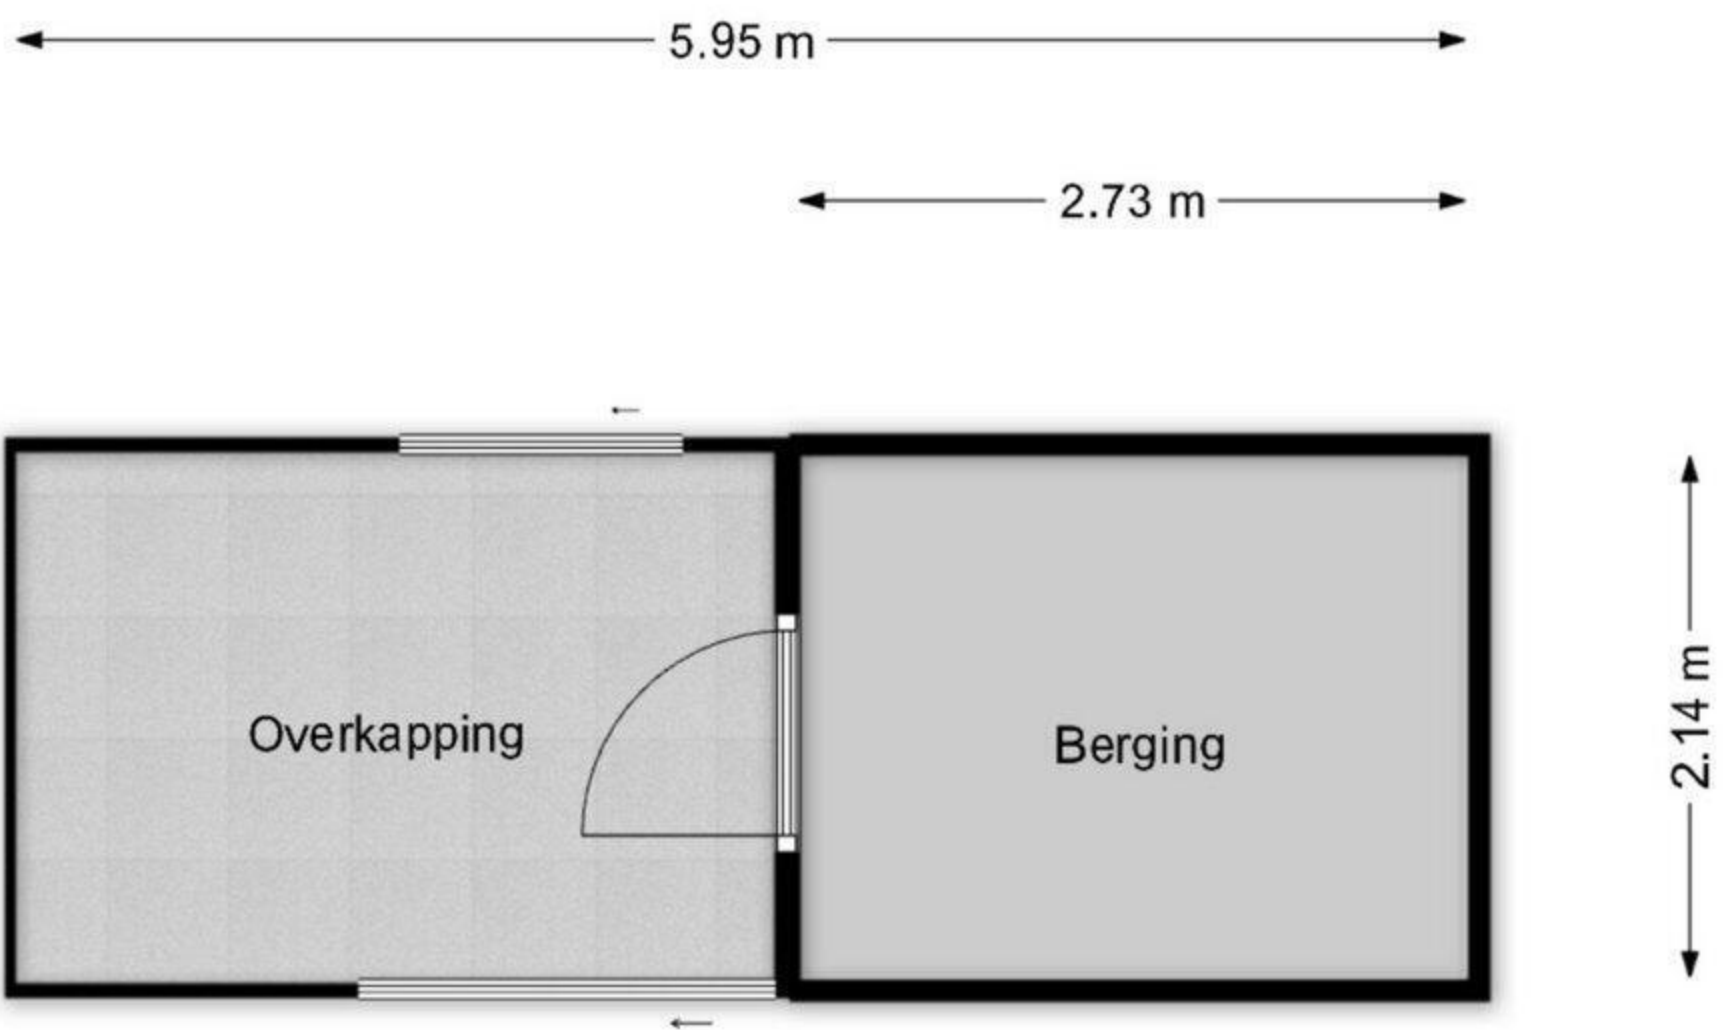

De plattegronden zijn met zorg samengesteld. De afmetingen zijn bij benadering en kunnen afwijken van de werkelijke situatie.  
De plattegronden zijn fictief ingericht om u een indruk van de mogelijke indeling te kunnen geven.  
Aan de plattegronden kunnen géén rechten worden ontleend.  
Makelaardij Wolvers

Sterrenlaan 21  
Situatie

