


Strijpsestraat
61

Strijpsestraat
59

Strijpsestraat
53-55-57

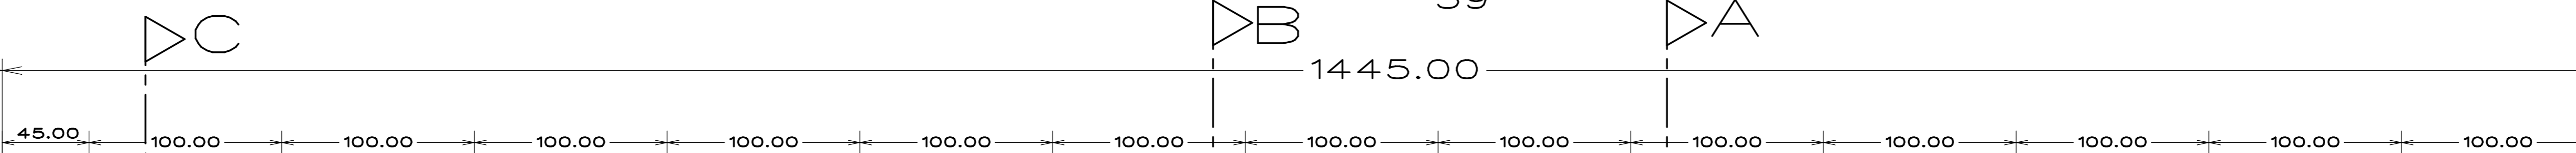

805.00

1200.00

1200.00

- bwl = brandweeringang
- bnv = buiten noodverlichting
- pa = paneelsluiting
- = interne vluchtroute
- = vluchtuitgang
- = rookmelder
- = sproeischuimblusser
- = B30 = 30min. brandwerend
- = B60 = 60min. brandwerend
- = zelfsluitend
- = noodverlichting
- = R30 = 30min. rookwerend

- kalkzandsteen 100mm.
- baksteen schoon metselwerk
- kalkzandsteen 150mm. verlijmd
- kalkzandsteen hoogbouwelement verlijmd 175mm.
- ytong 10.00

alle maten in het werk nameten en controleren
 aangegeven maatvoering kan afwijken in het werk
 aanneemer blijft ten alle tijde verantwoordelijk voor maatvoering en uitzetten
 alle staalconstructies 90min. brandwerend afwerken/schilderen
 aluminium kozijnen/gevelpunen vlg. opgave fabr.-leverancier
 keukenindeling conform opgave opdrachtgever

projektnr. 03/1575	kantoor-winkel projektnr. 4 appartementen	blwWO2
schaal 1:20	adres: Strijpsestraat 59	getek. P.S.
	gemeente Strijps	setteld. nr. 2714
	opdrachtgever dhr. J.G.L. Alberti	datum 15-10-10
	onderwerp werktekening	gewijzigd
	onderdeel eerste verdieping	
<small>architectenbureau Ruimte '08 b.v., ir. P.R. Seipio mob: 06-10500080 Postbus 4371, 5401 BA Eindhoven, tel: 040-2103771 Leenderweg, 90, 5415 AC Eindhoven ingeschreven in het architectenregister onder nr. 188.1223.013</small>		