



voorgevel BESTAAND




voorgevel NIEUW

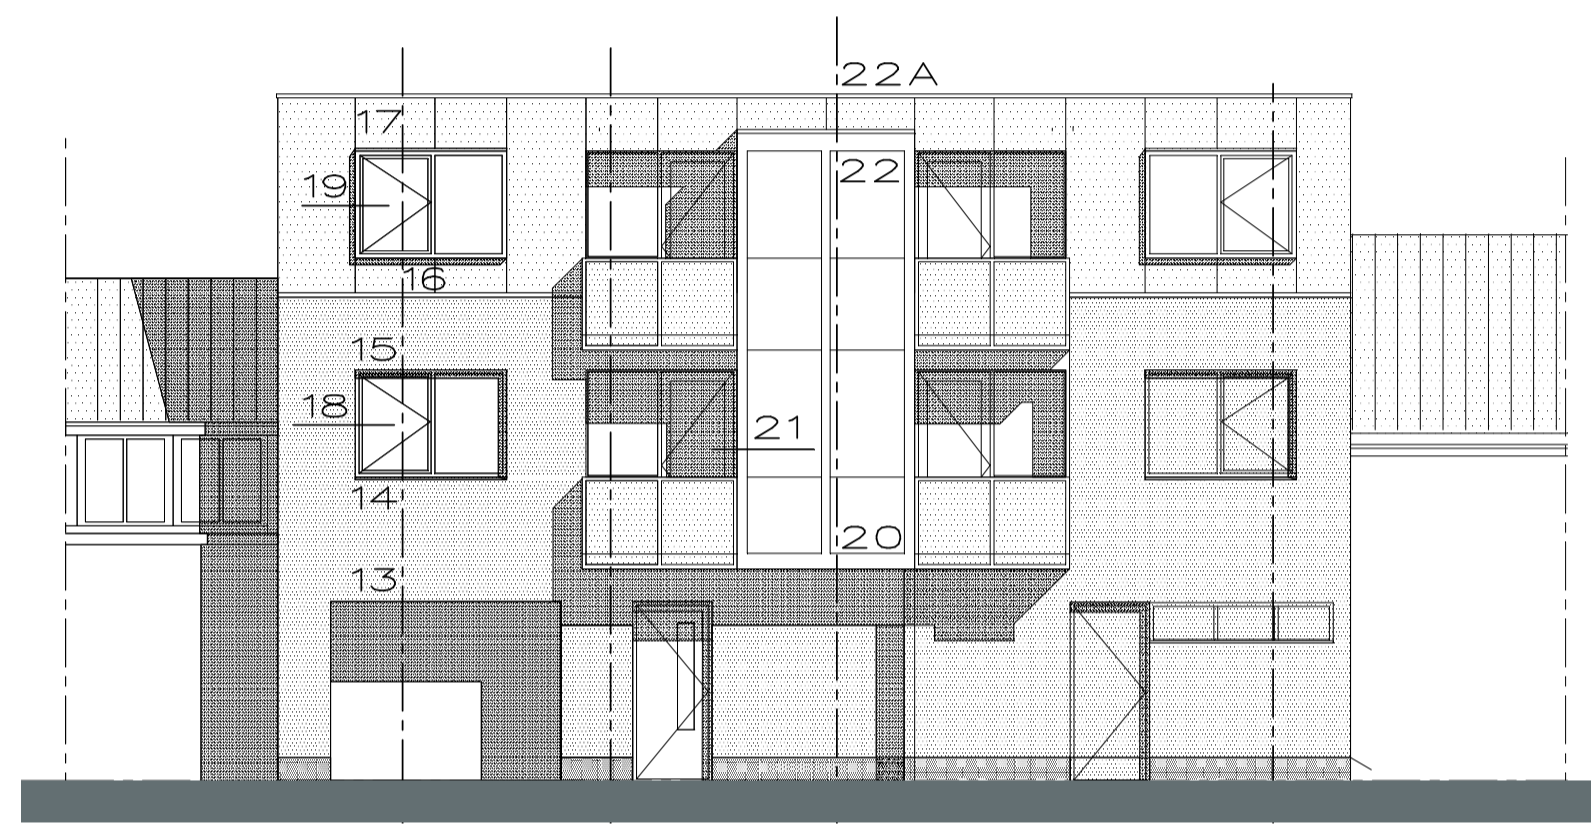

achtergevel BESTAAND

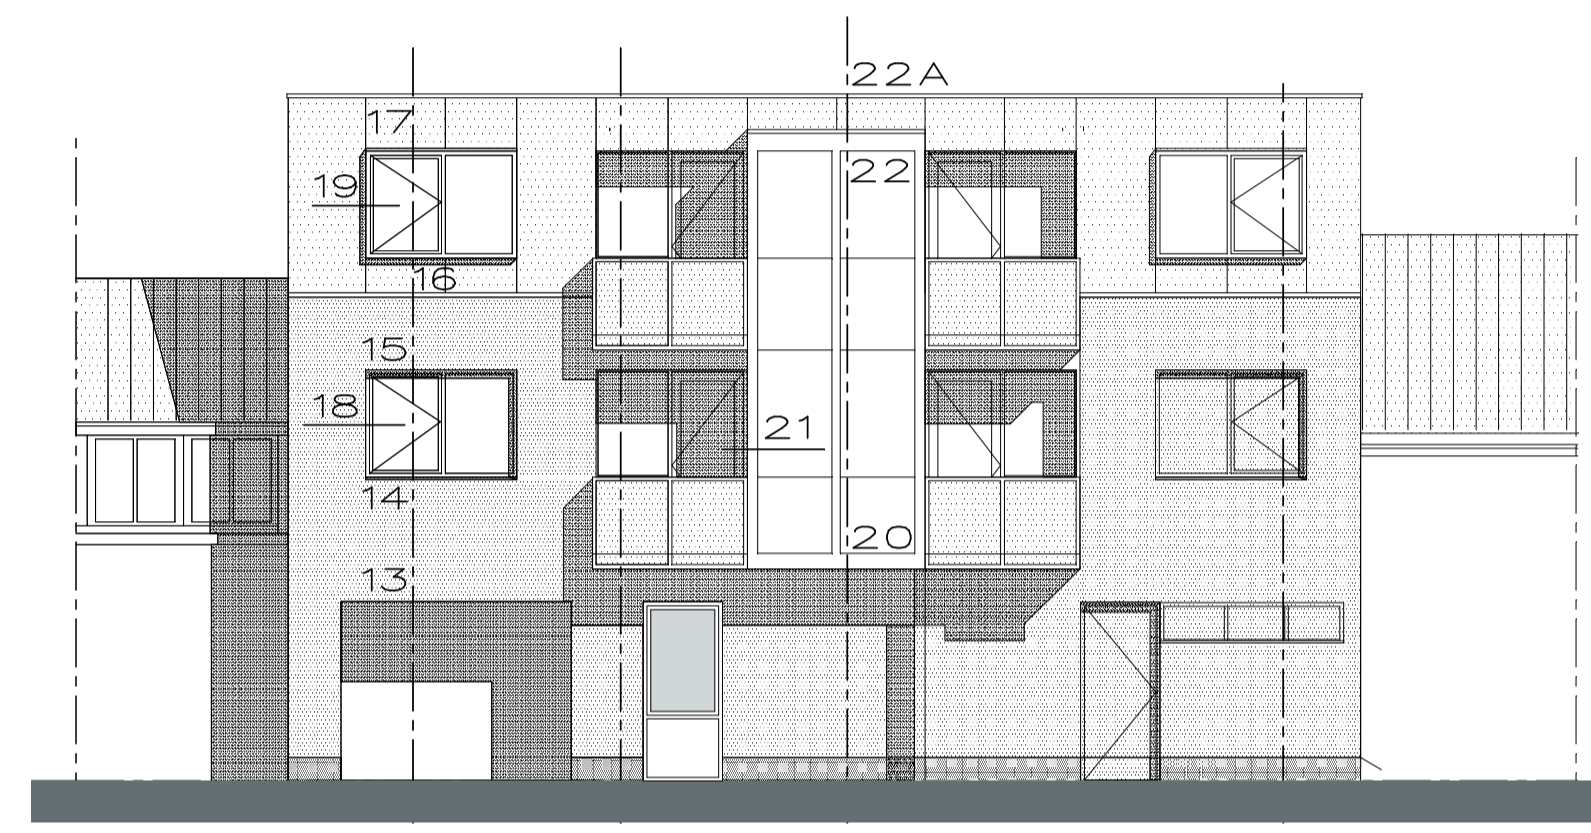


achtergevel NIEUW

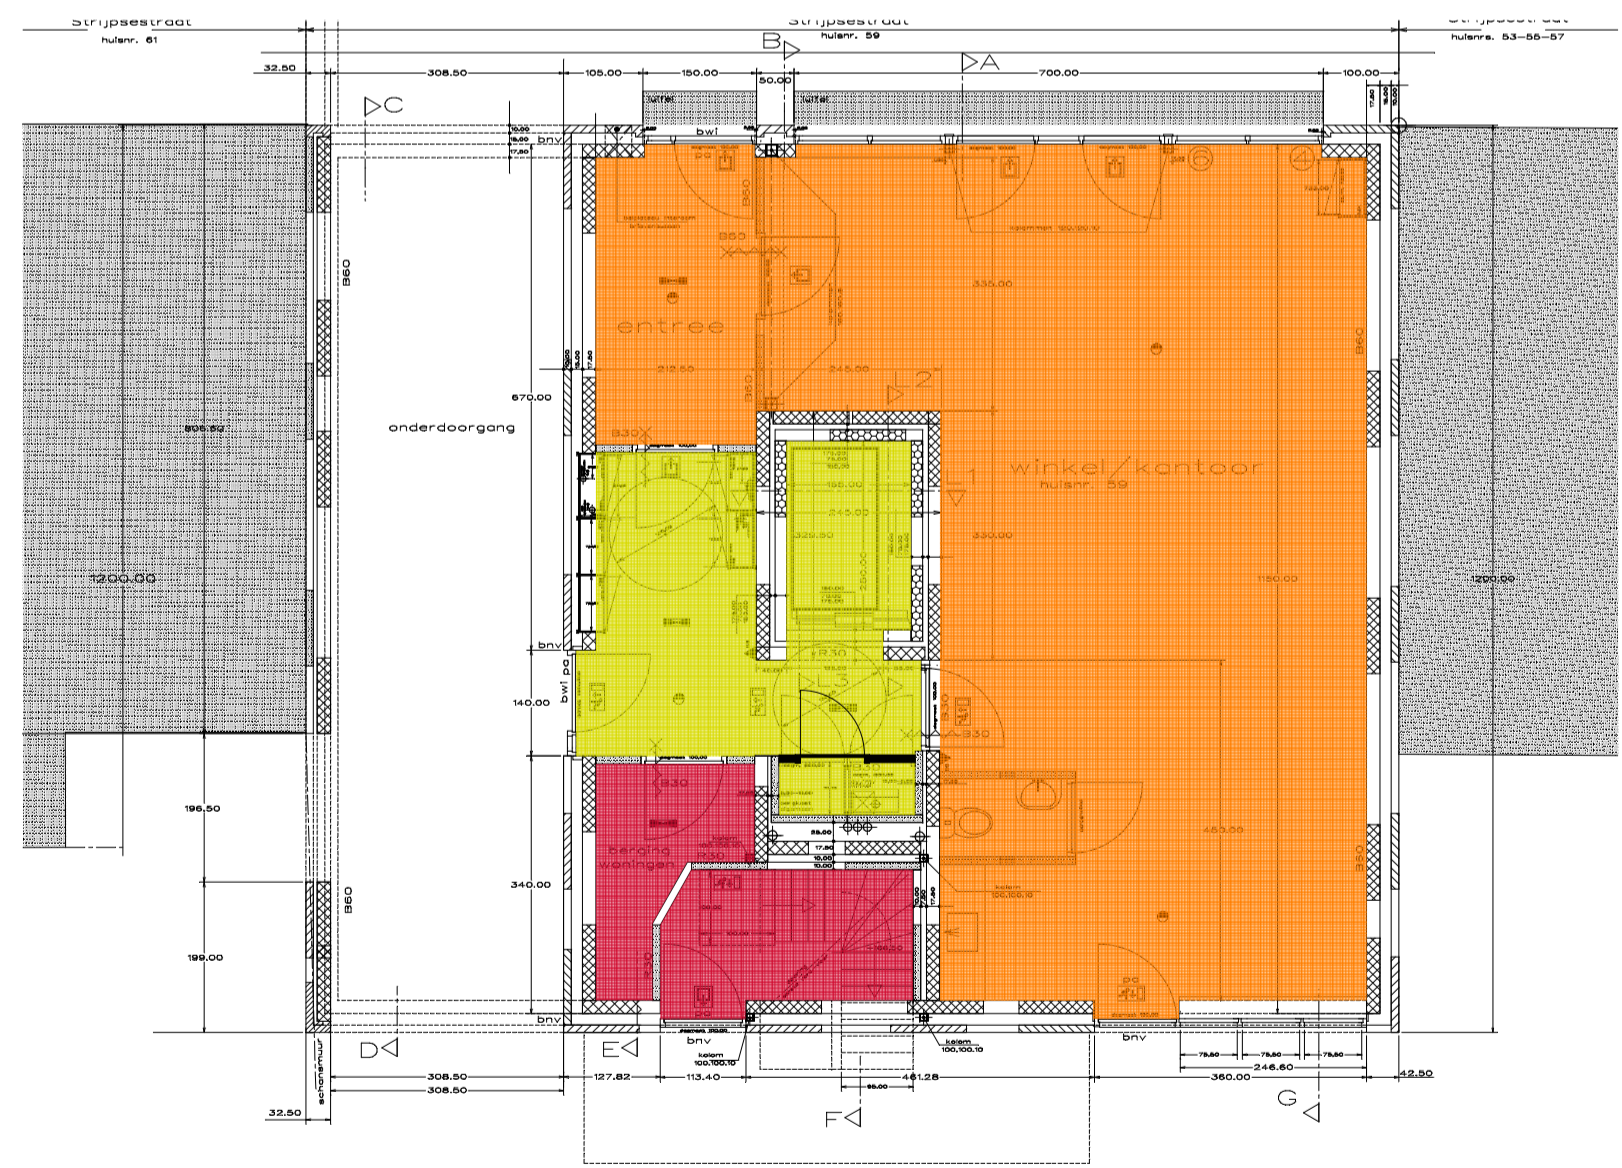


winkel/kantoor functie  
 woonfunctie  
 gemeenschappelijke functie

begane grond BESTAAND

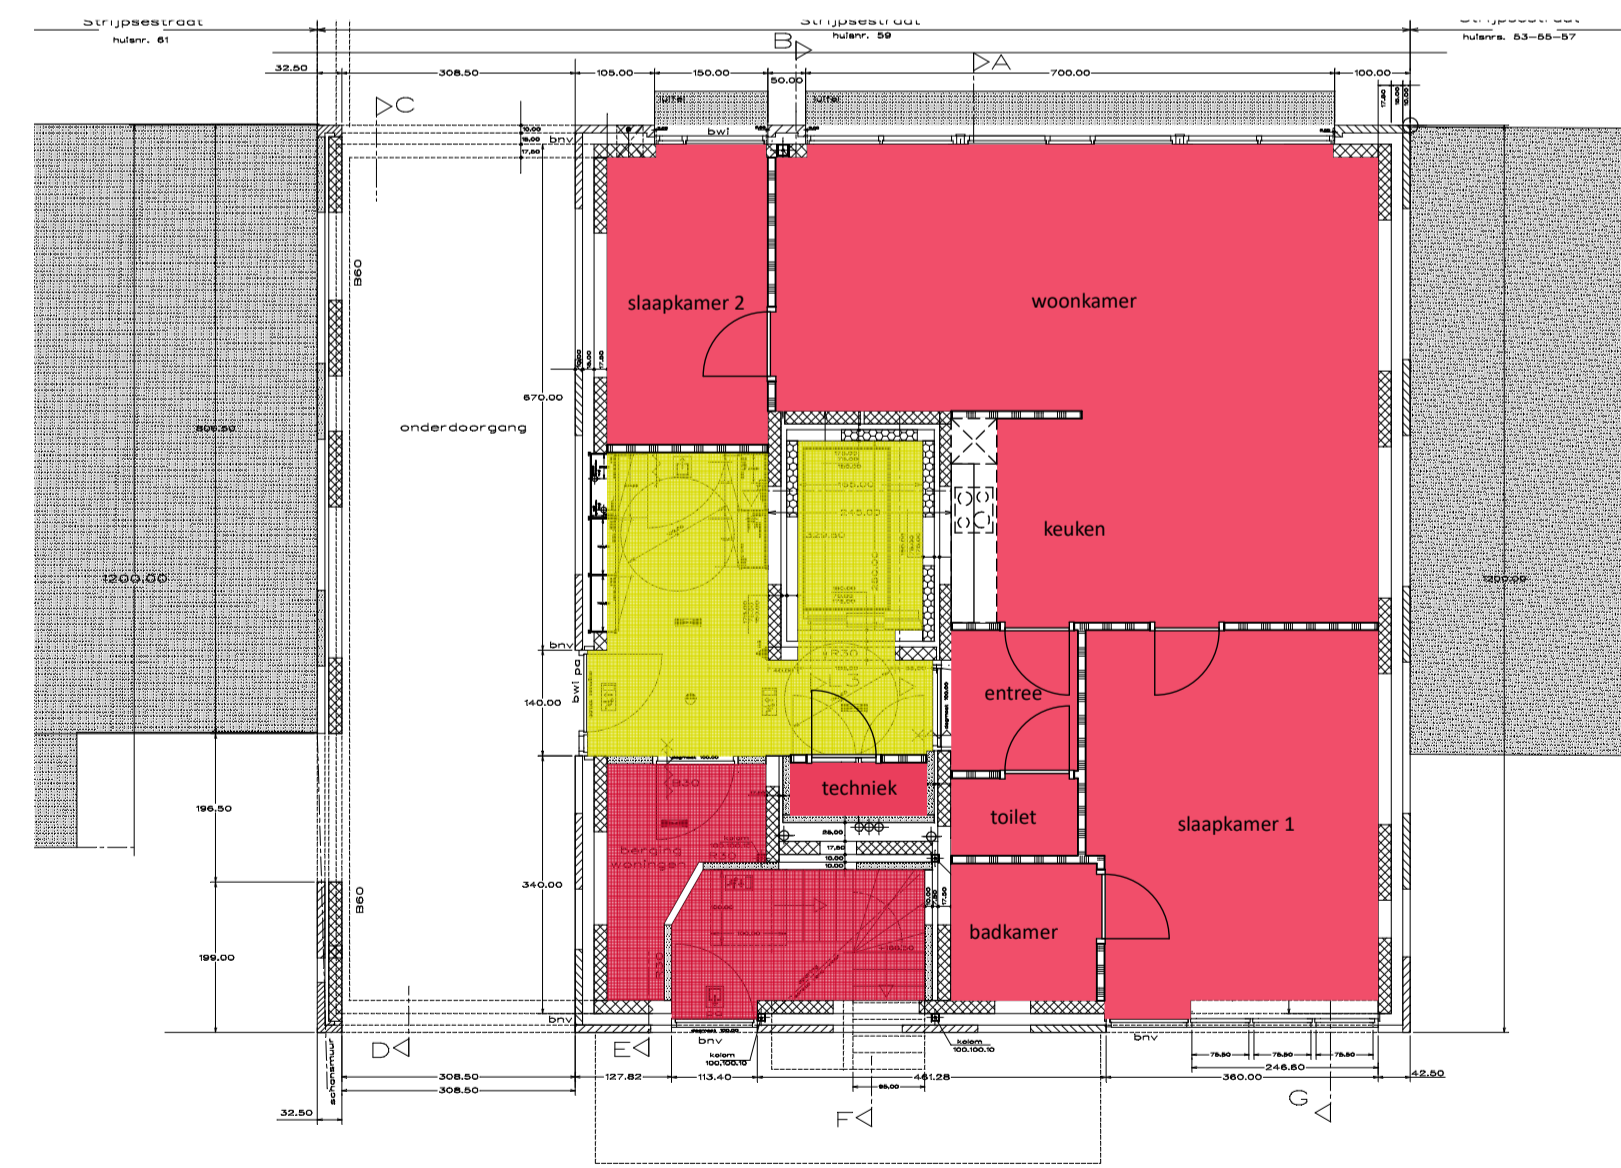

winkel/kantoor functie  
 woonfunctie  
 gemeenschappelijke functie

begane grond NIEUW

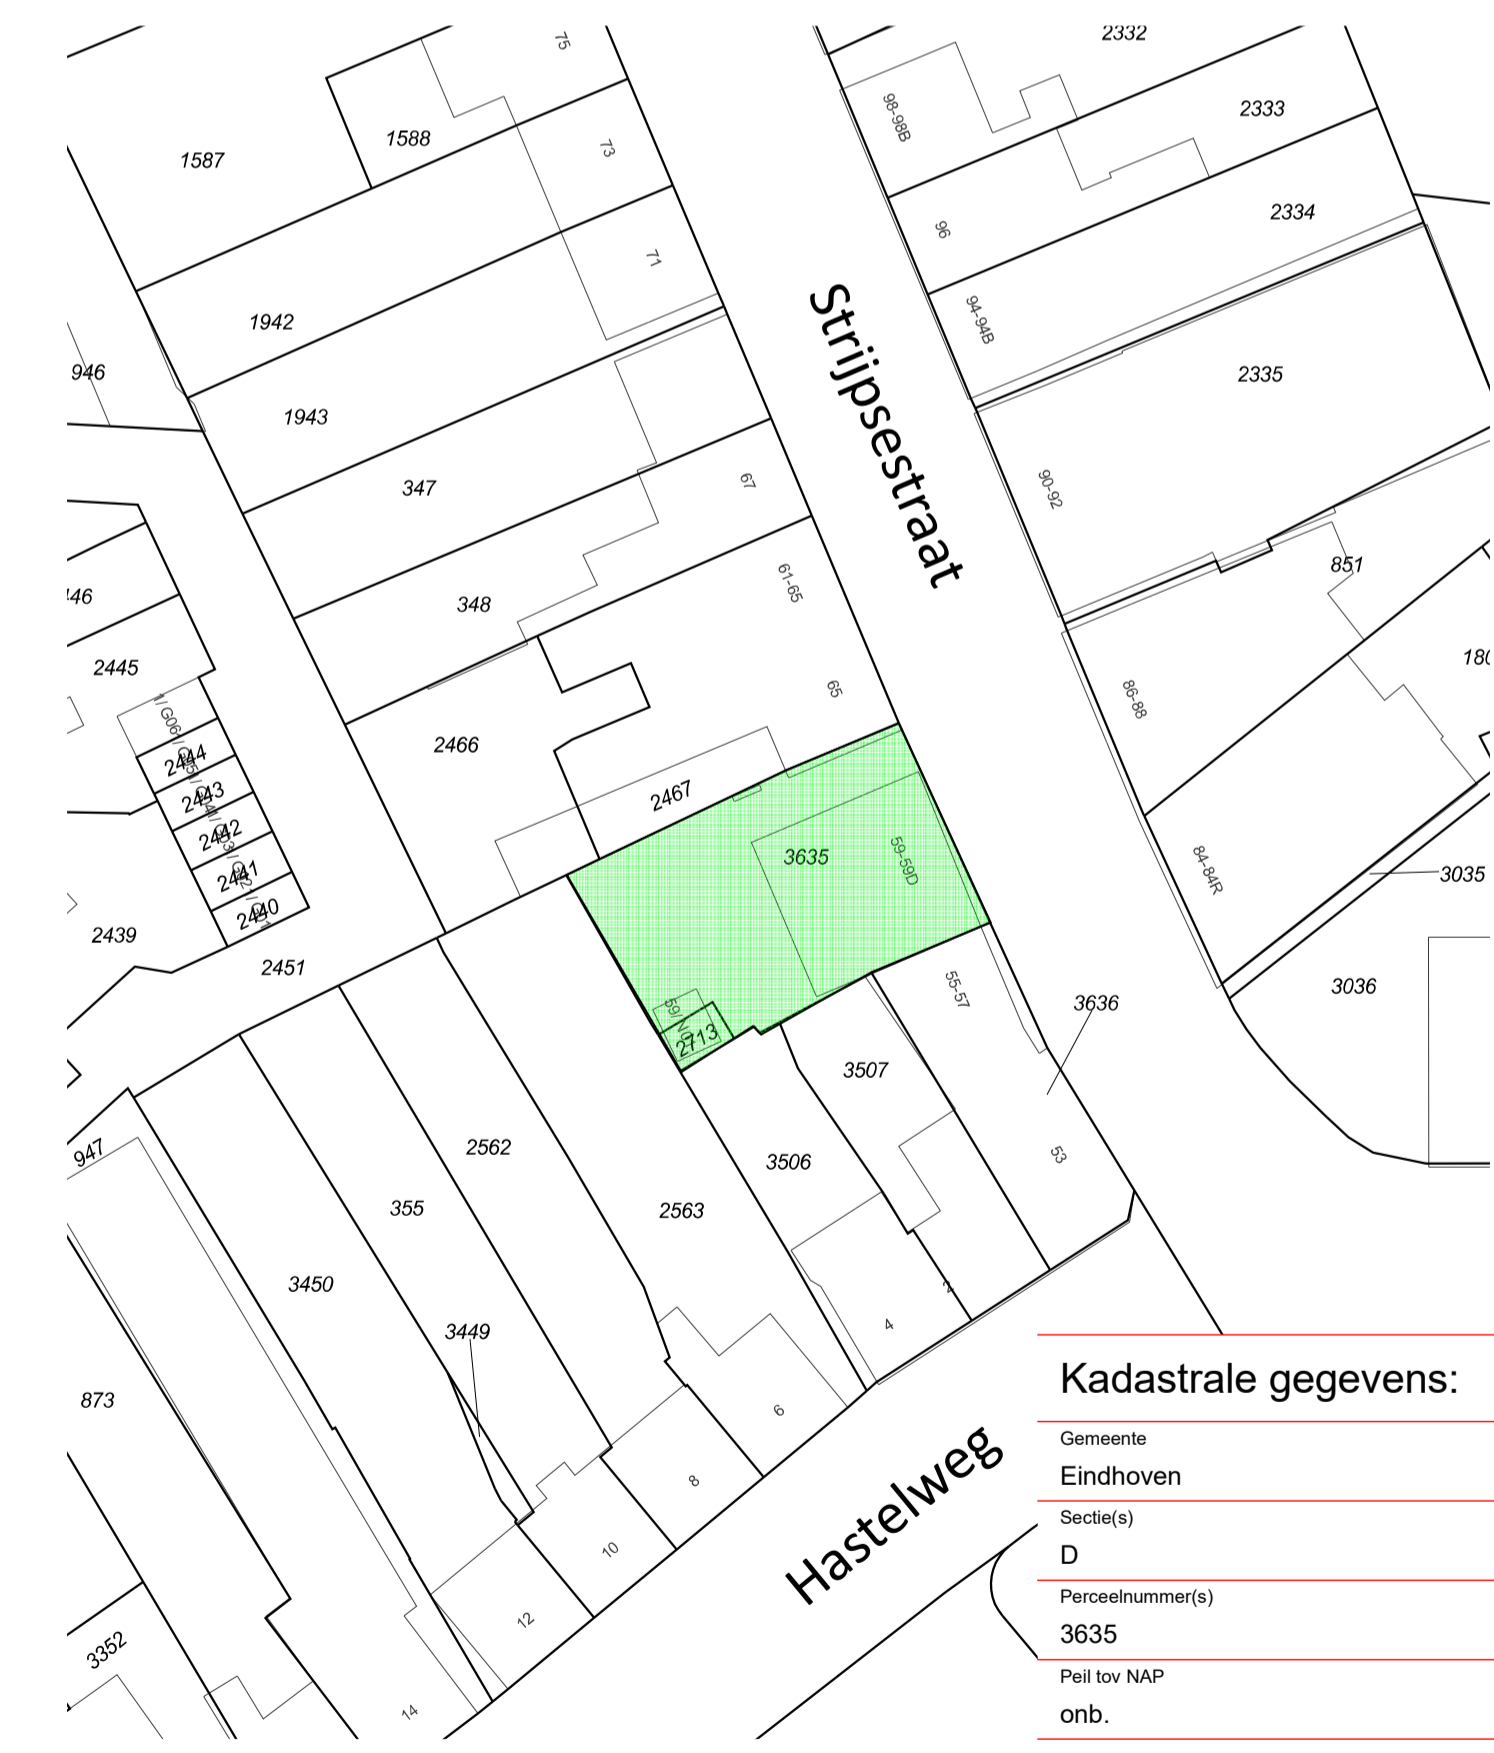

CONCEPTAANVRAAG OMGEVINGSVERGUNNING

bureau voor hedendaagse architectuur		<b>WillemsenU</b>	
project Herbesteding Strijpeweg 59 te Eindhoven Functiewijziging/aanpassing begane grond	opdrachtgever Koningin Julianalaan 42 5582 JX Waalre	Proj. nr. 00826	
Onderdeel Definitief Ontwerp overzicht BESTAAND - NIEUW	Schaal: 1:100 Datum: 06-11-2018	Wijz. b. Wijz. c. Wijz. d.	Tek. nr. do01
Postbus 2115, 5600 CC Eindhoven, T 040-2466992, info@willemsenu.nl			