



Begane grond
Tetterodestraat 5 te Haarlem

FIM Vastgoed | Aan deze plattegrond kunnen geen rechten worden ontleend.

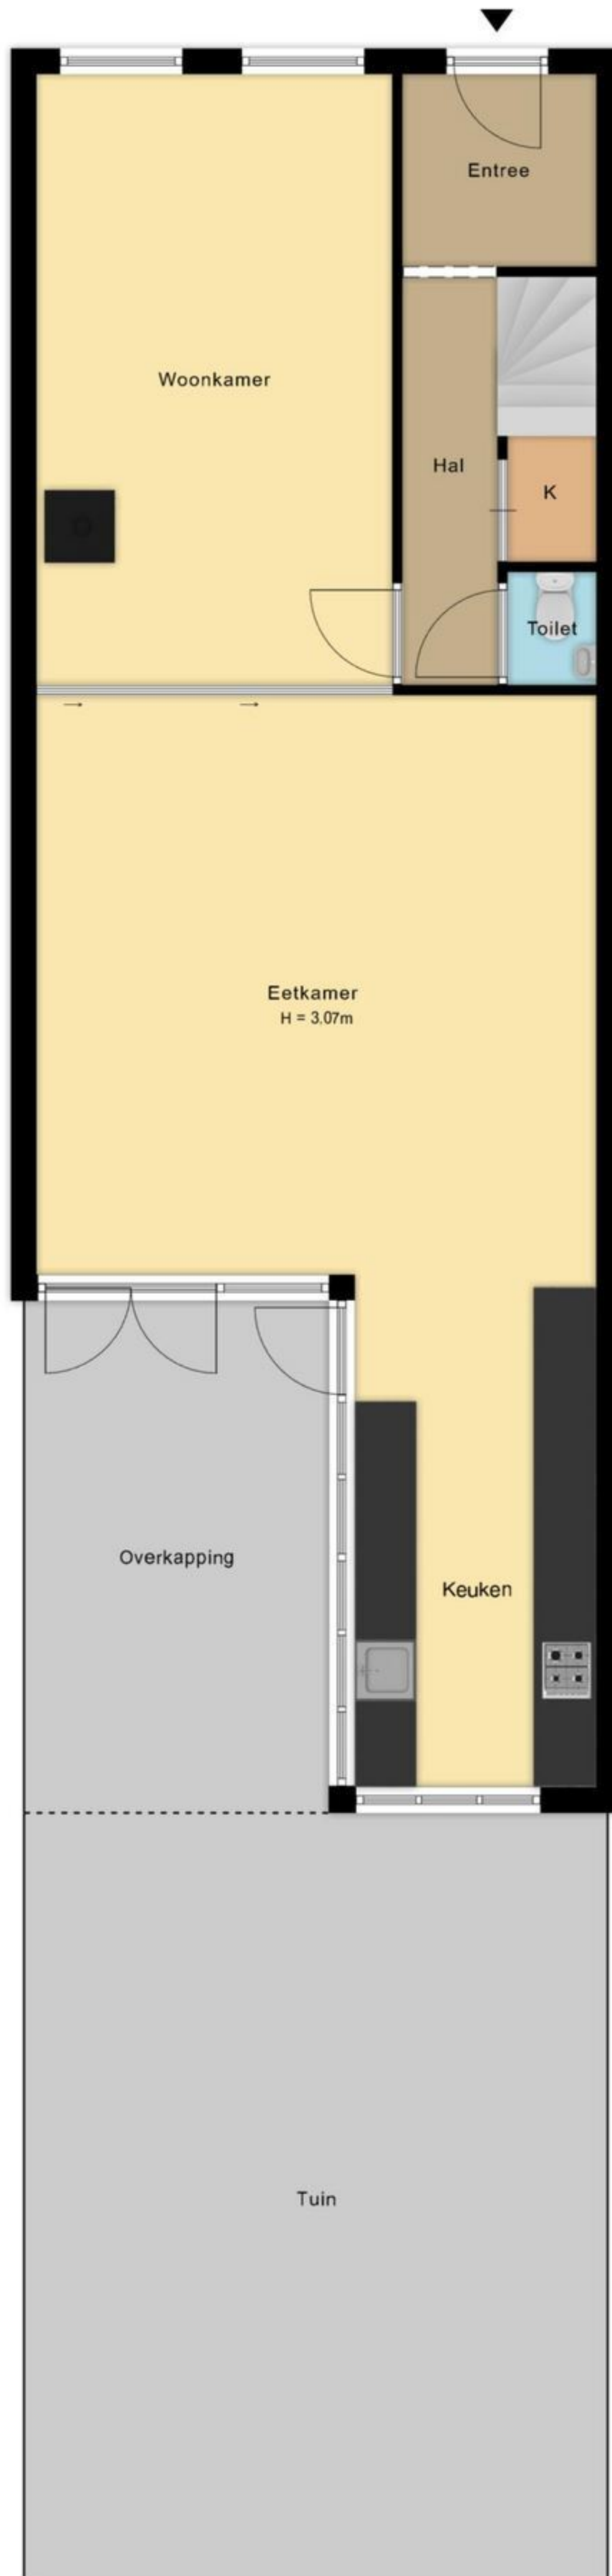




Situatie
Tetterodestraat 5 te Haarlem

FIM Vastgoed | Aan deze plattegrond kunnen geen rechten worden ontleend.

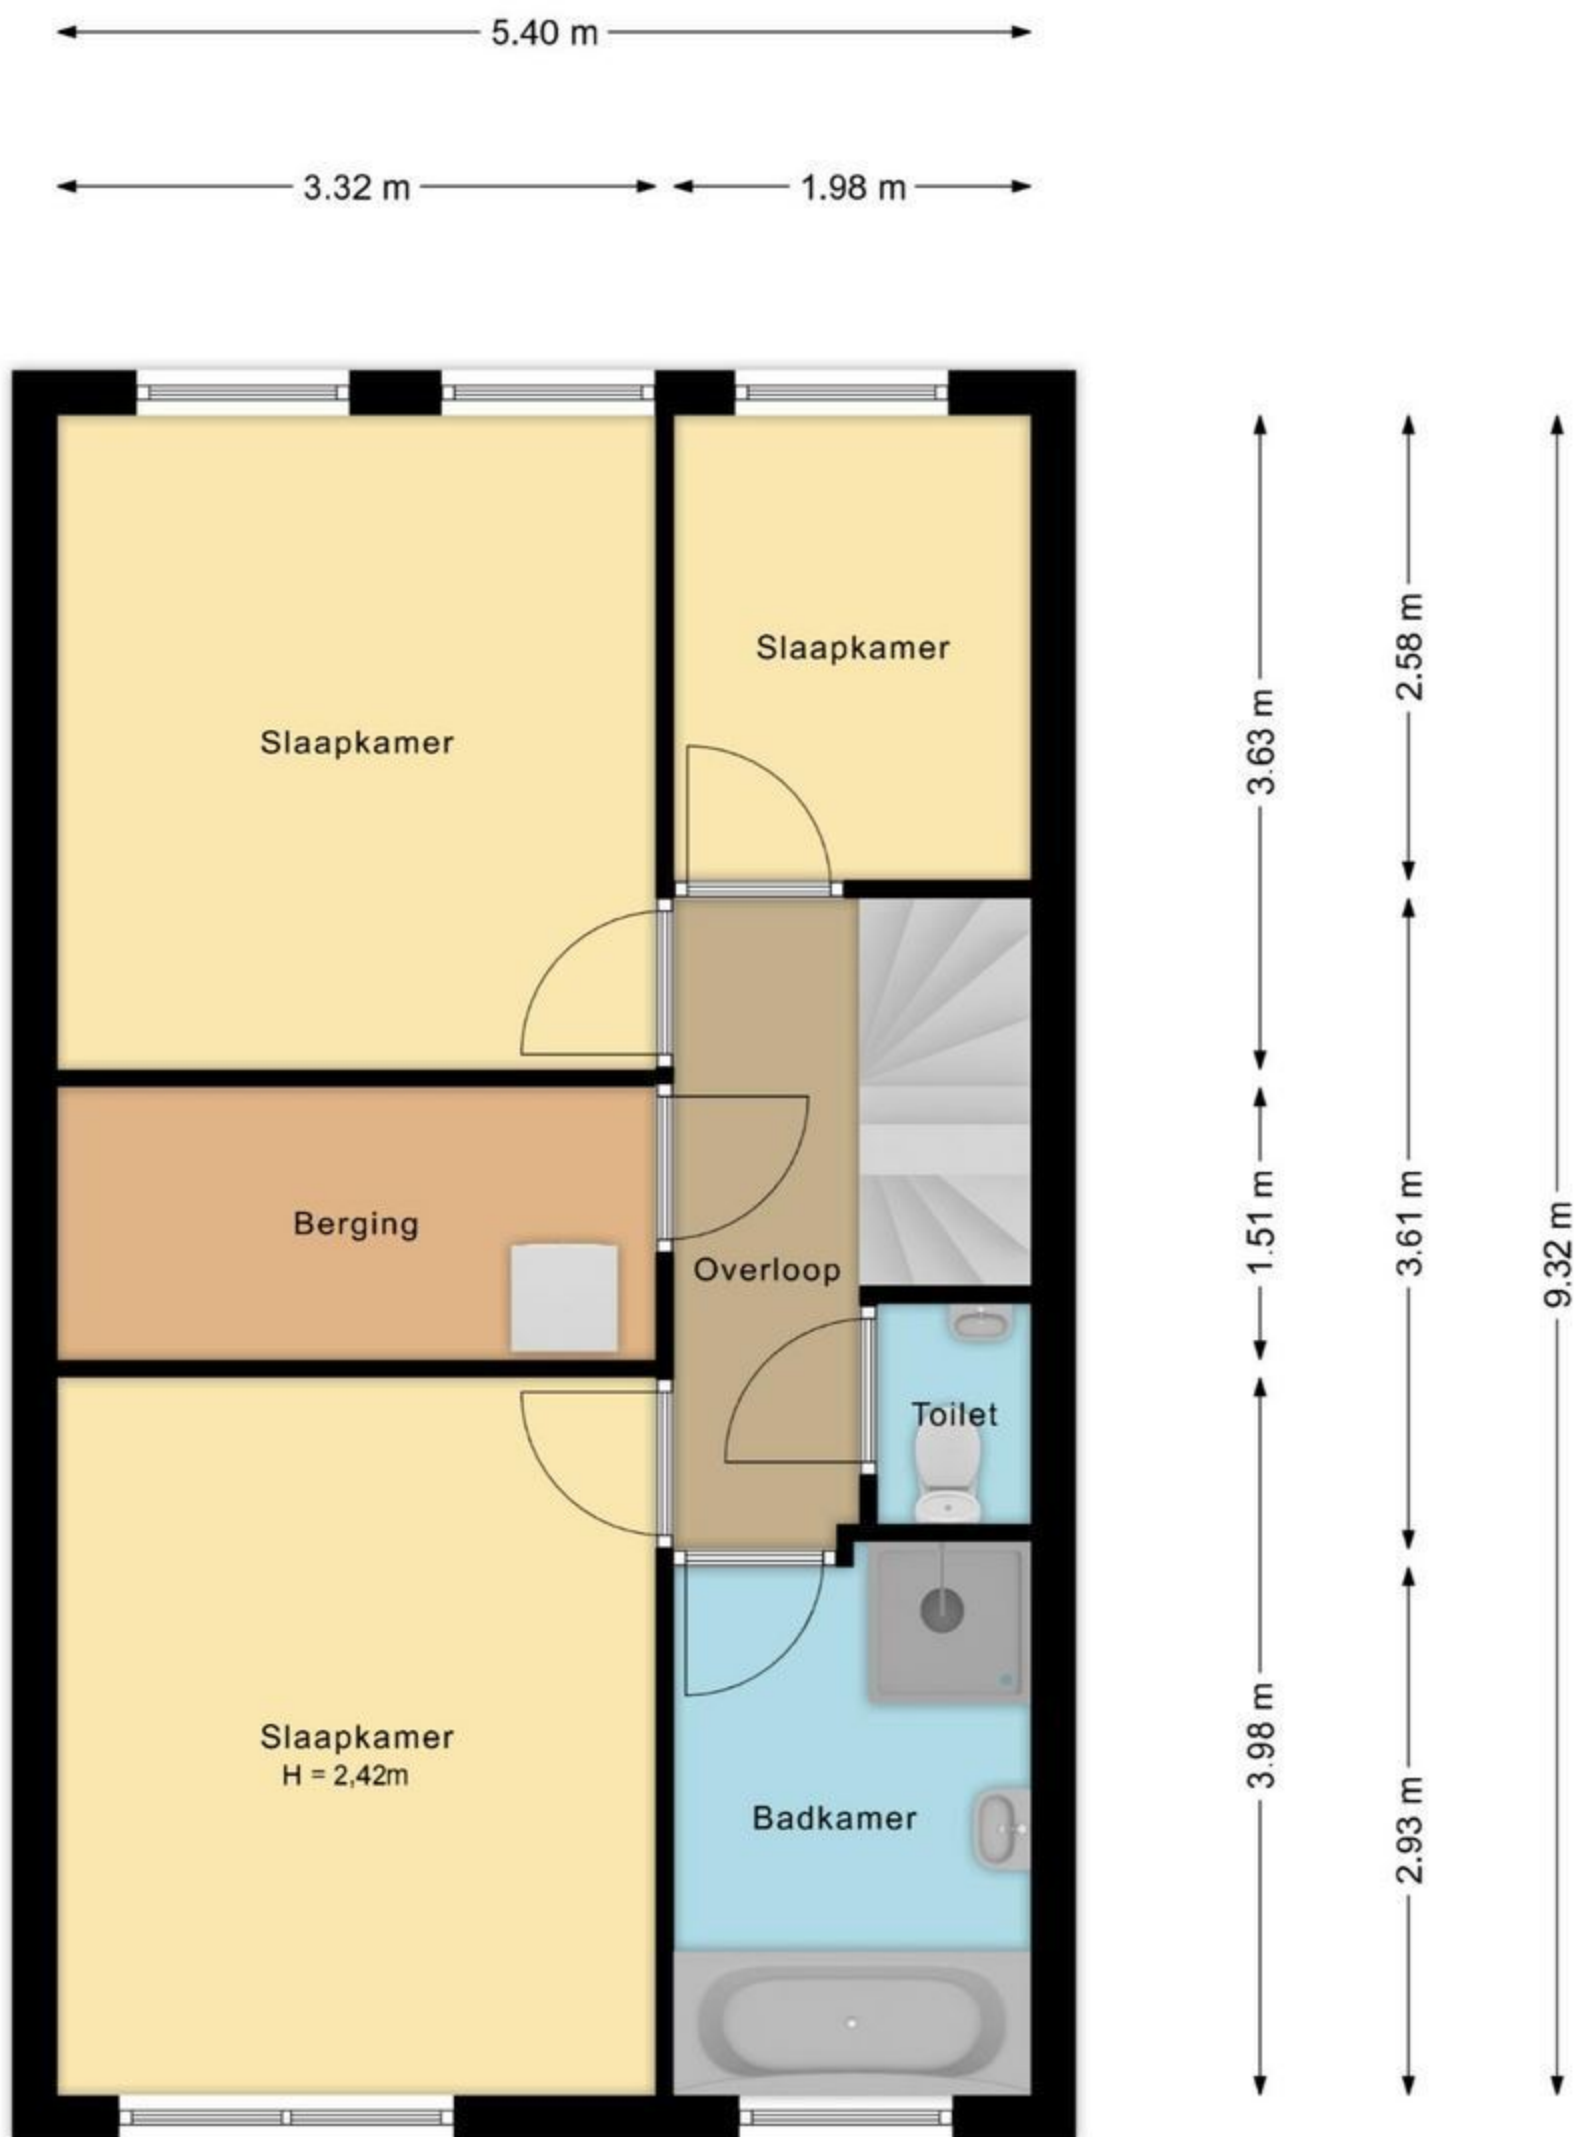




1e verdieping
Tetterodestraat 5 te Haarlem

FIM Vastgoed | Aan deze plattegrond kunnen geen rechten worden ontleend.

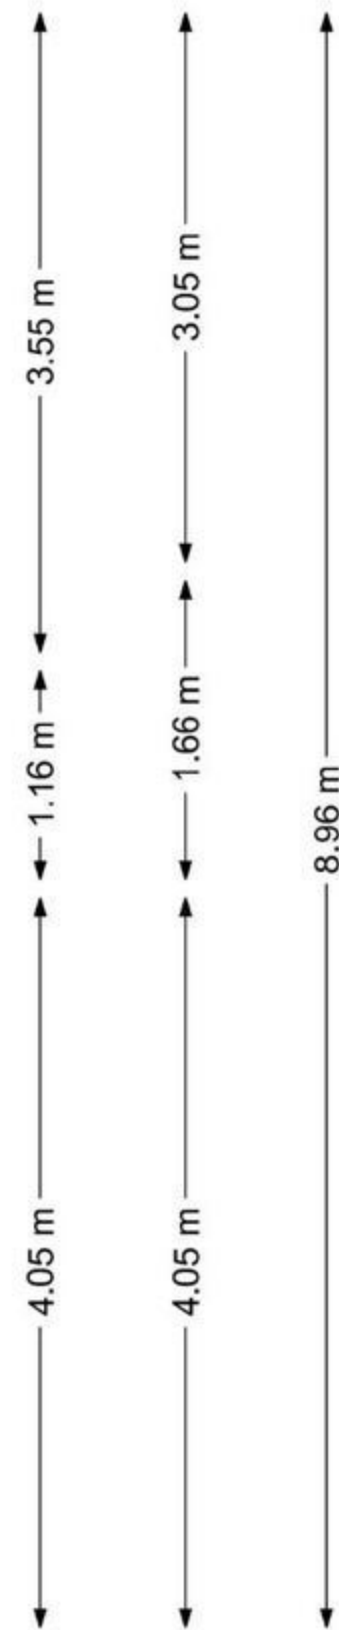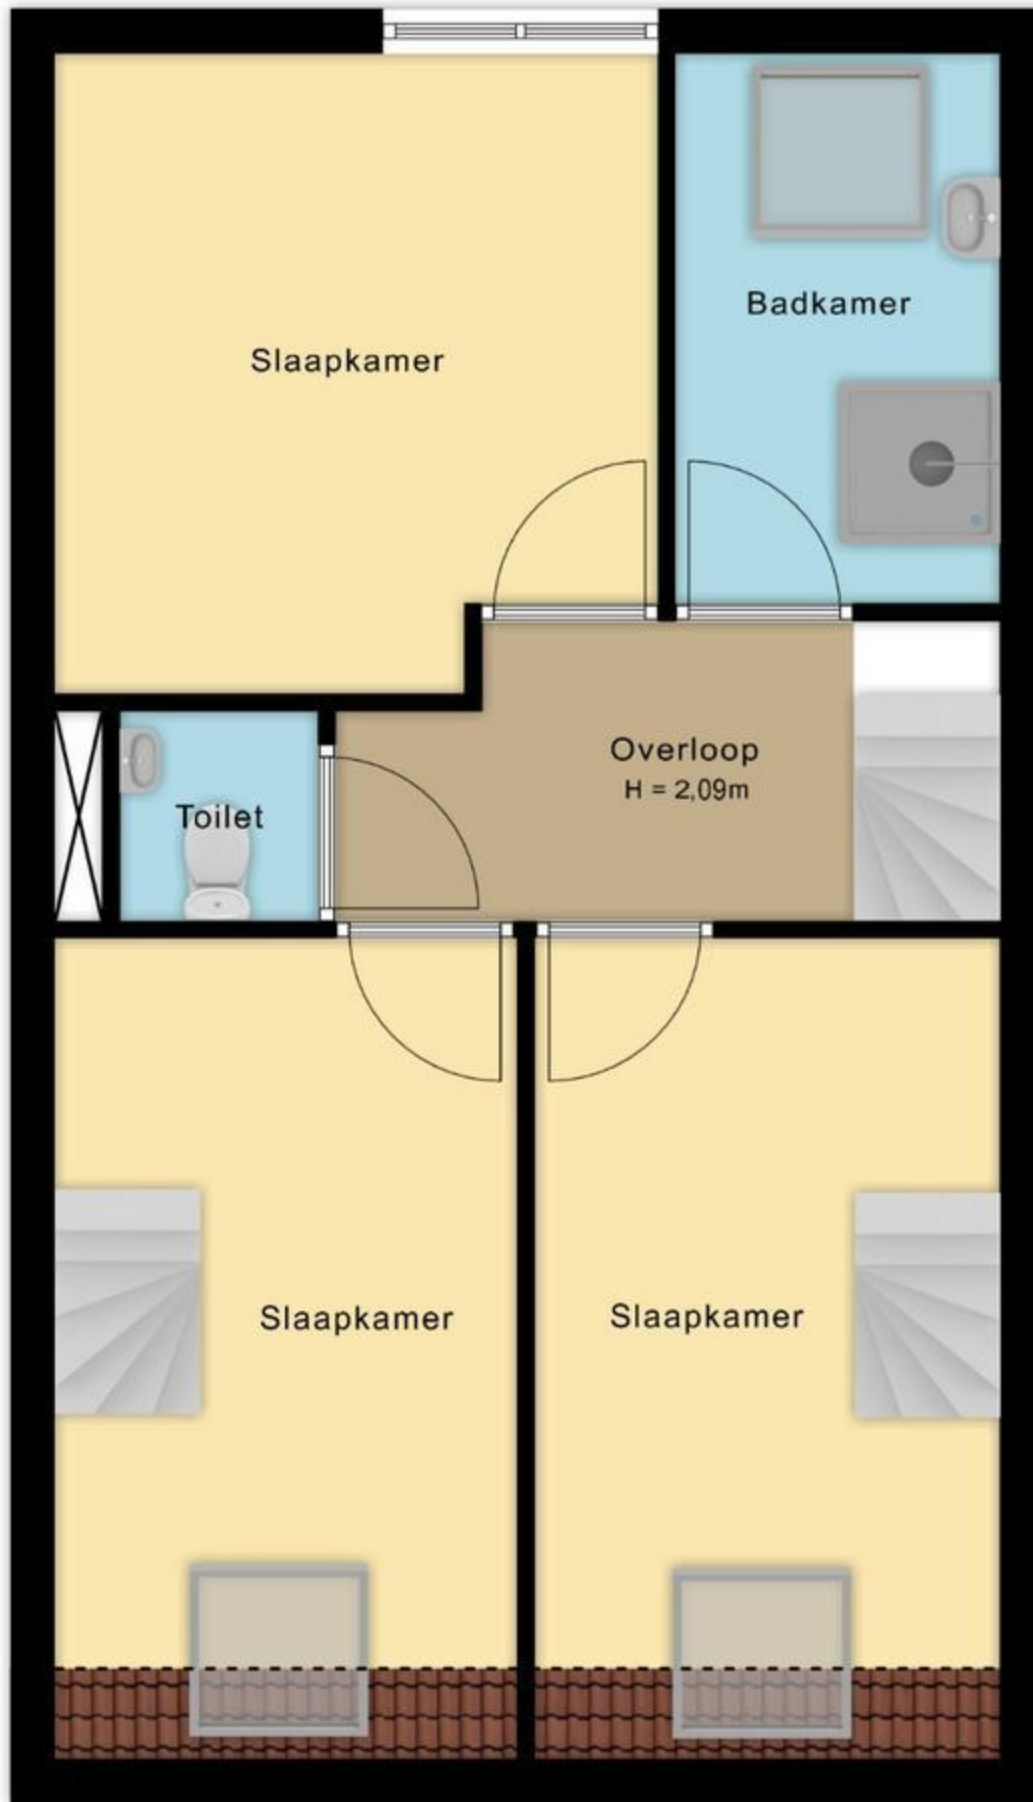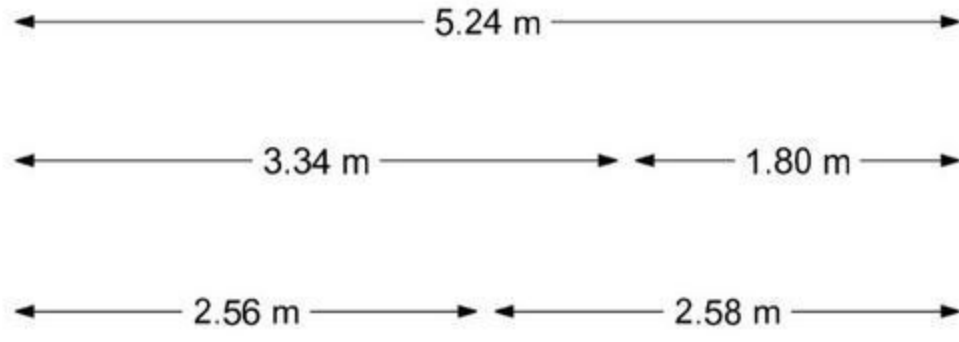


2e verdieping
Tetterodestraat 5 te Haarlem

FIM Vastgoed | Aan deze plattegrond kunnen geen rechten worden ontleend.

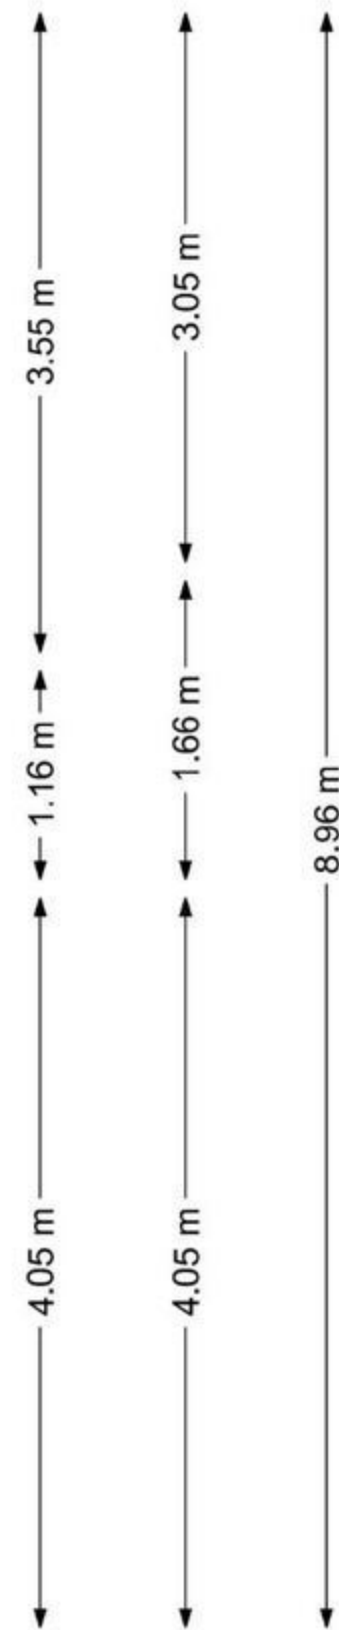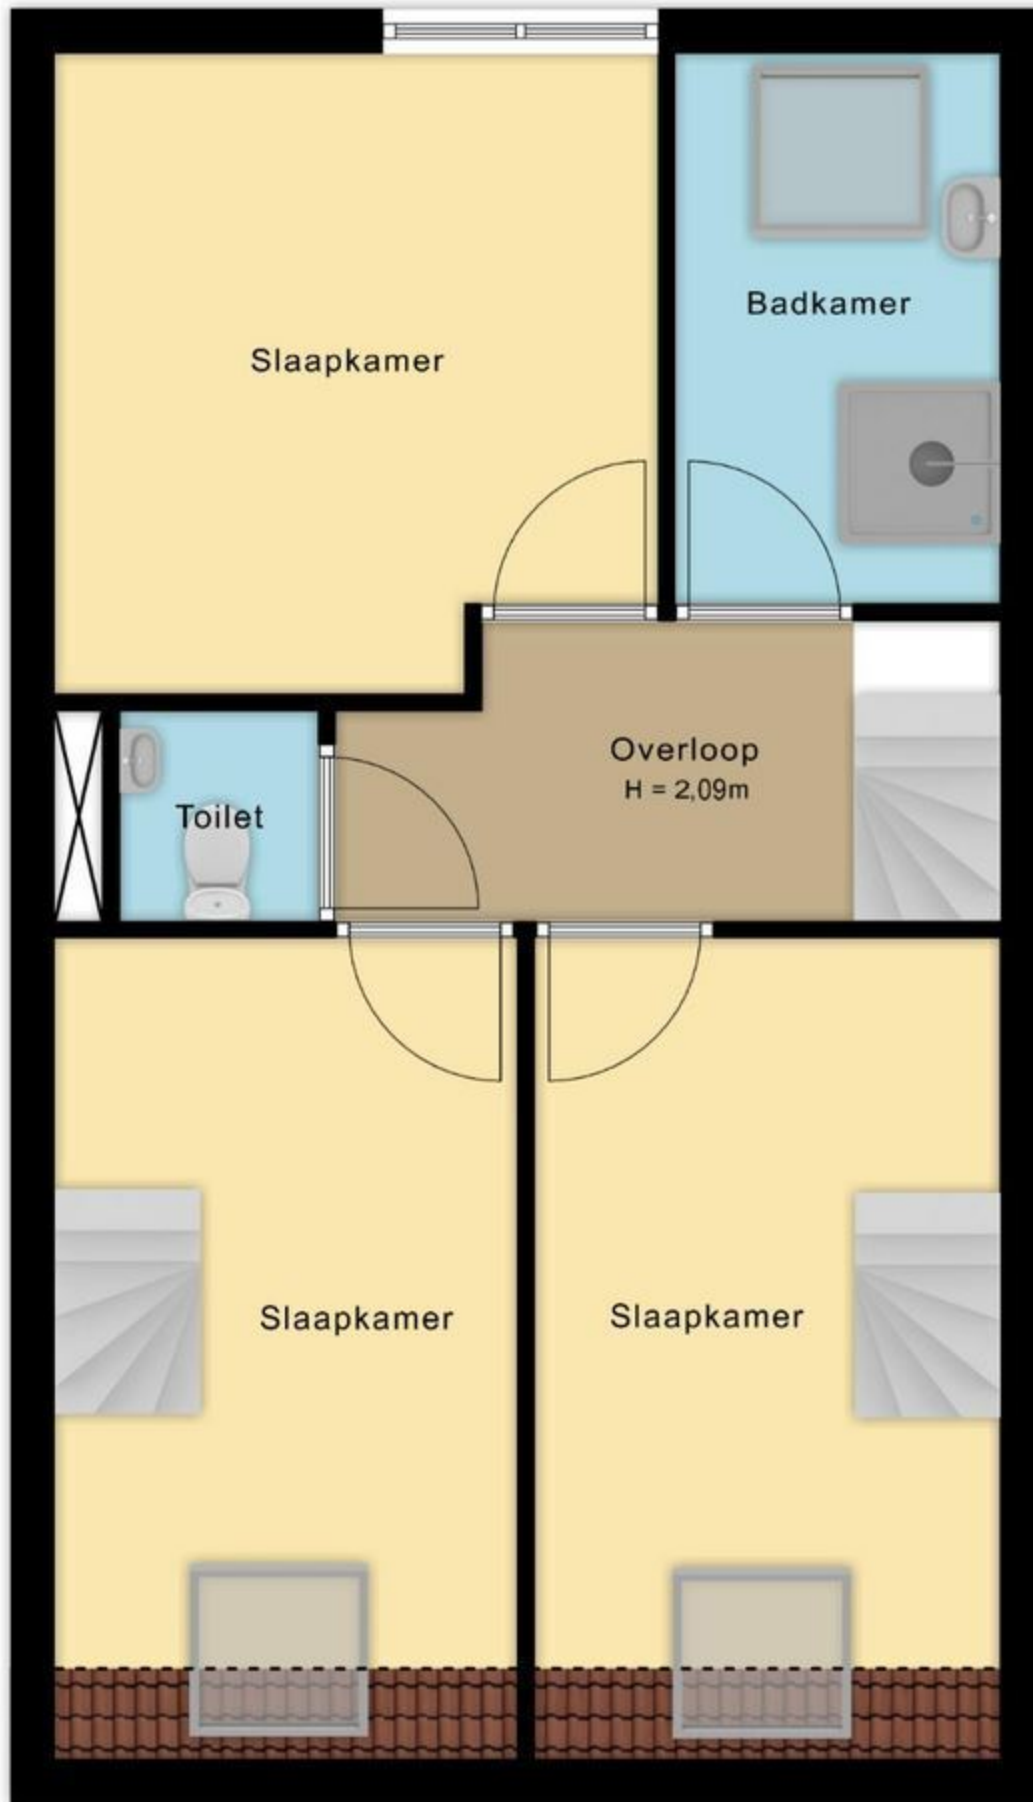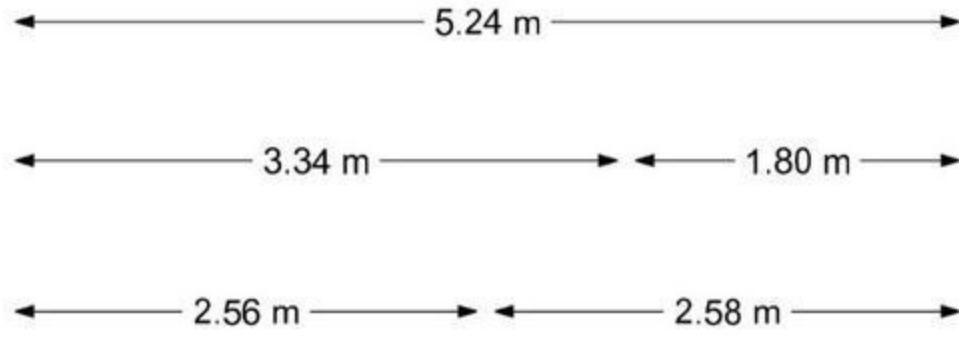

2e verdieping
Tetterodestraat 5 te Haarlem

FIM Vastgoed | Aan deze plattegrond kunnen geen rechten worden ontleend.

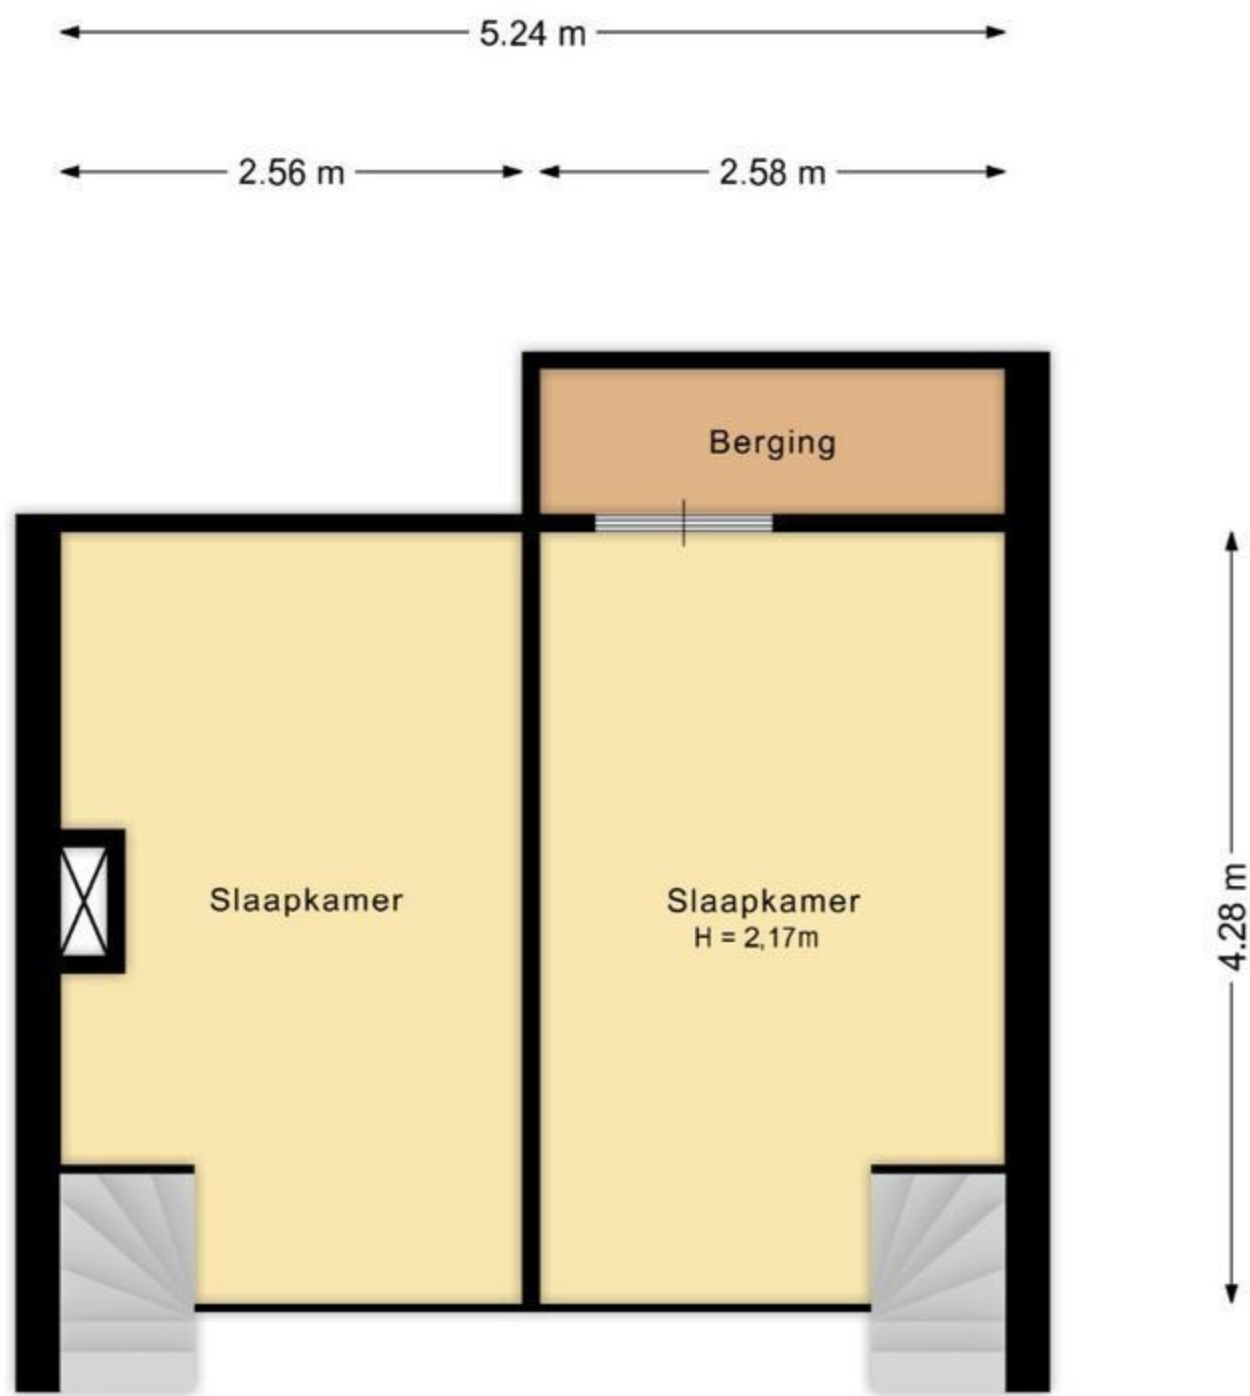

3e verdieping
Tetterodestraat 5 te Haarlem

FIM Vastgoed | Aan deze plattegrond kunnen geen rechten worden ontleend.