


# Tholenseweg 16 - Amstelveen

## Begane grond

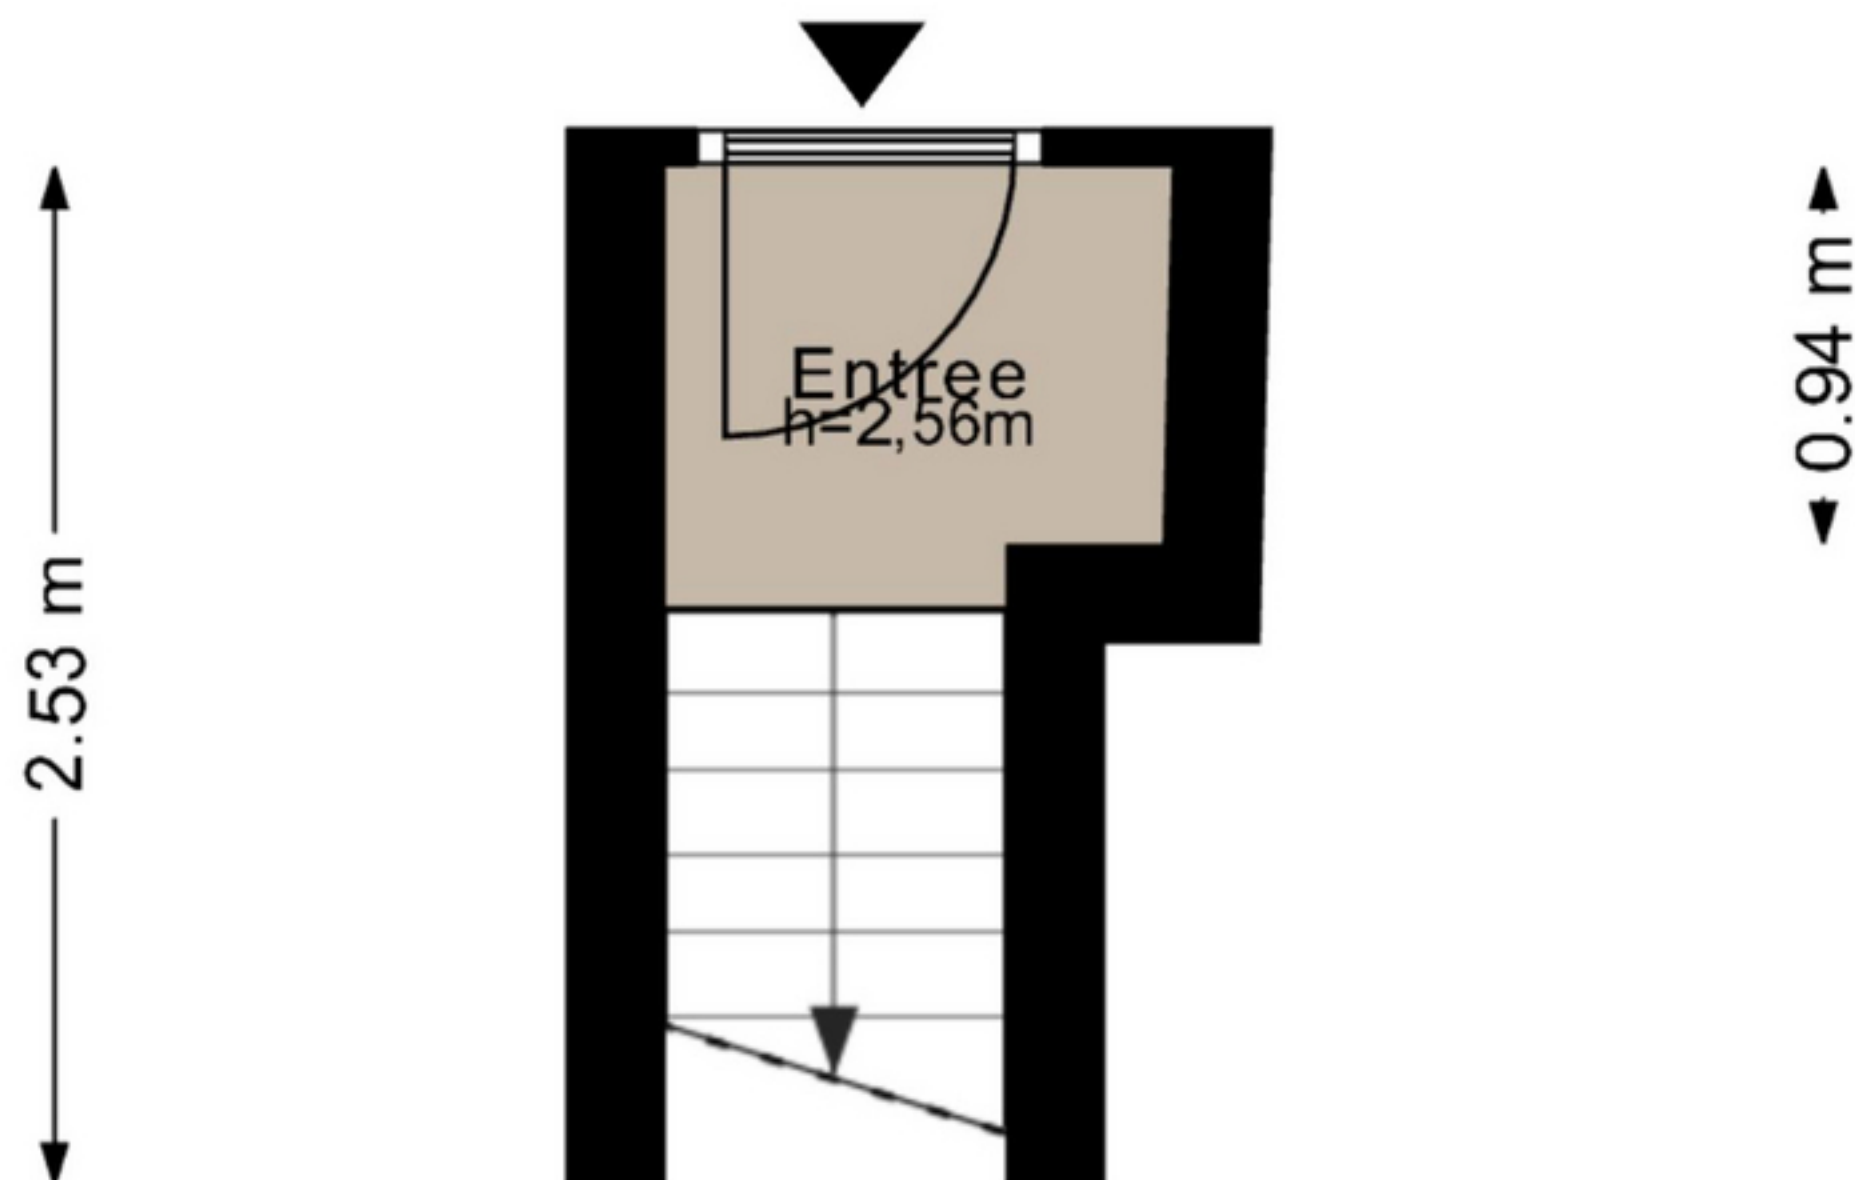

← 1.25 m →



◀ 0.84 m ▶



De plattegronden zijn geproduceerd voor promotionele doeleinden en ter indicatie.

Aan de plattegronden kunnen geen rechten worden ontleend.

© www.woningmedia.nl

# Tholenseweg 16 - Amstelveen

## Eerste verdieping

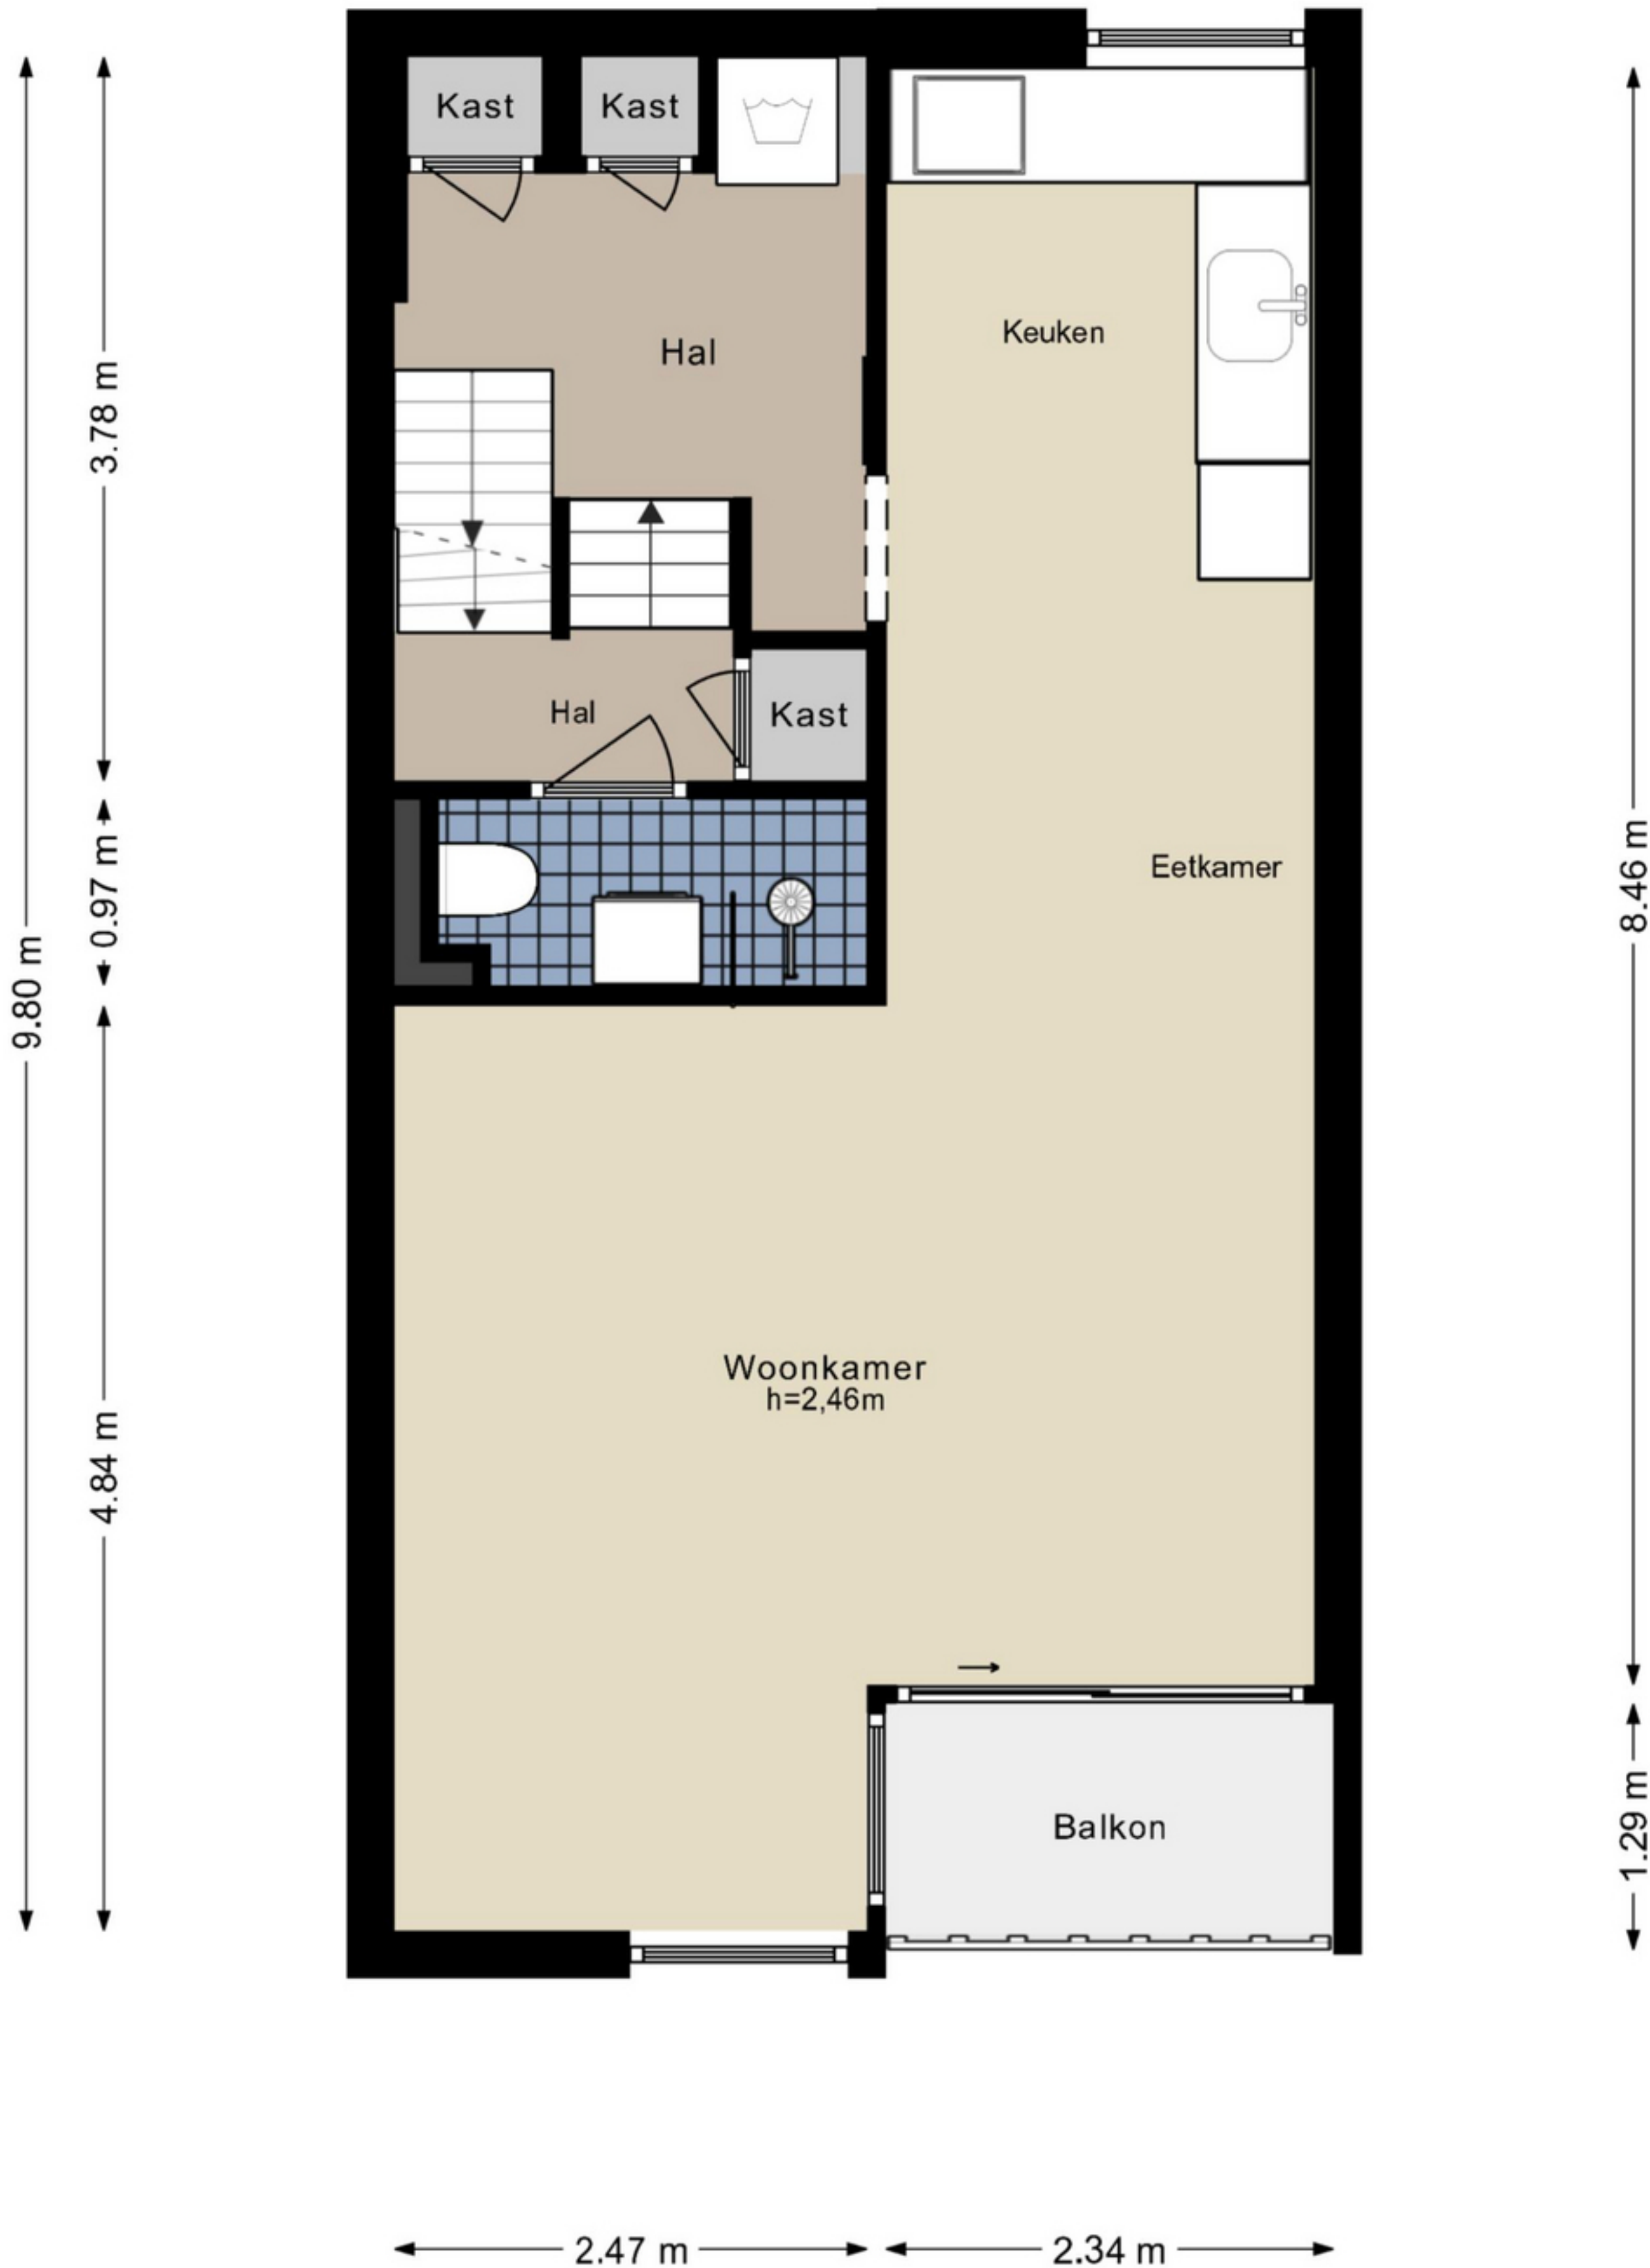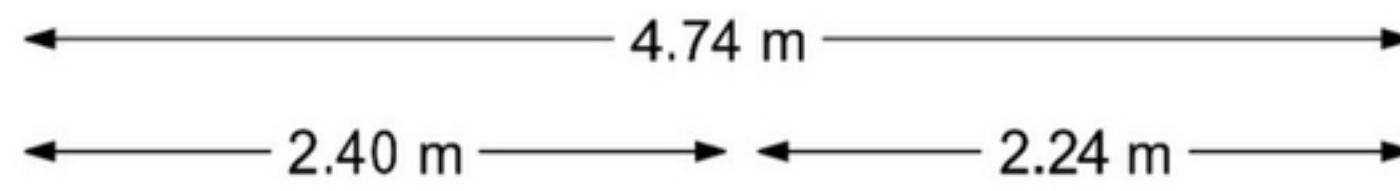


# Tholenseweg 16 - Amstelveen

## Tweede verdieping



2.47 m

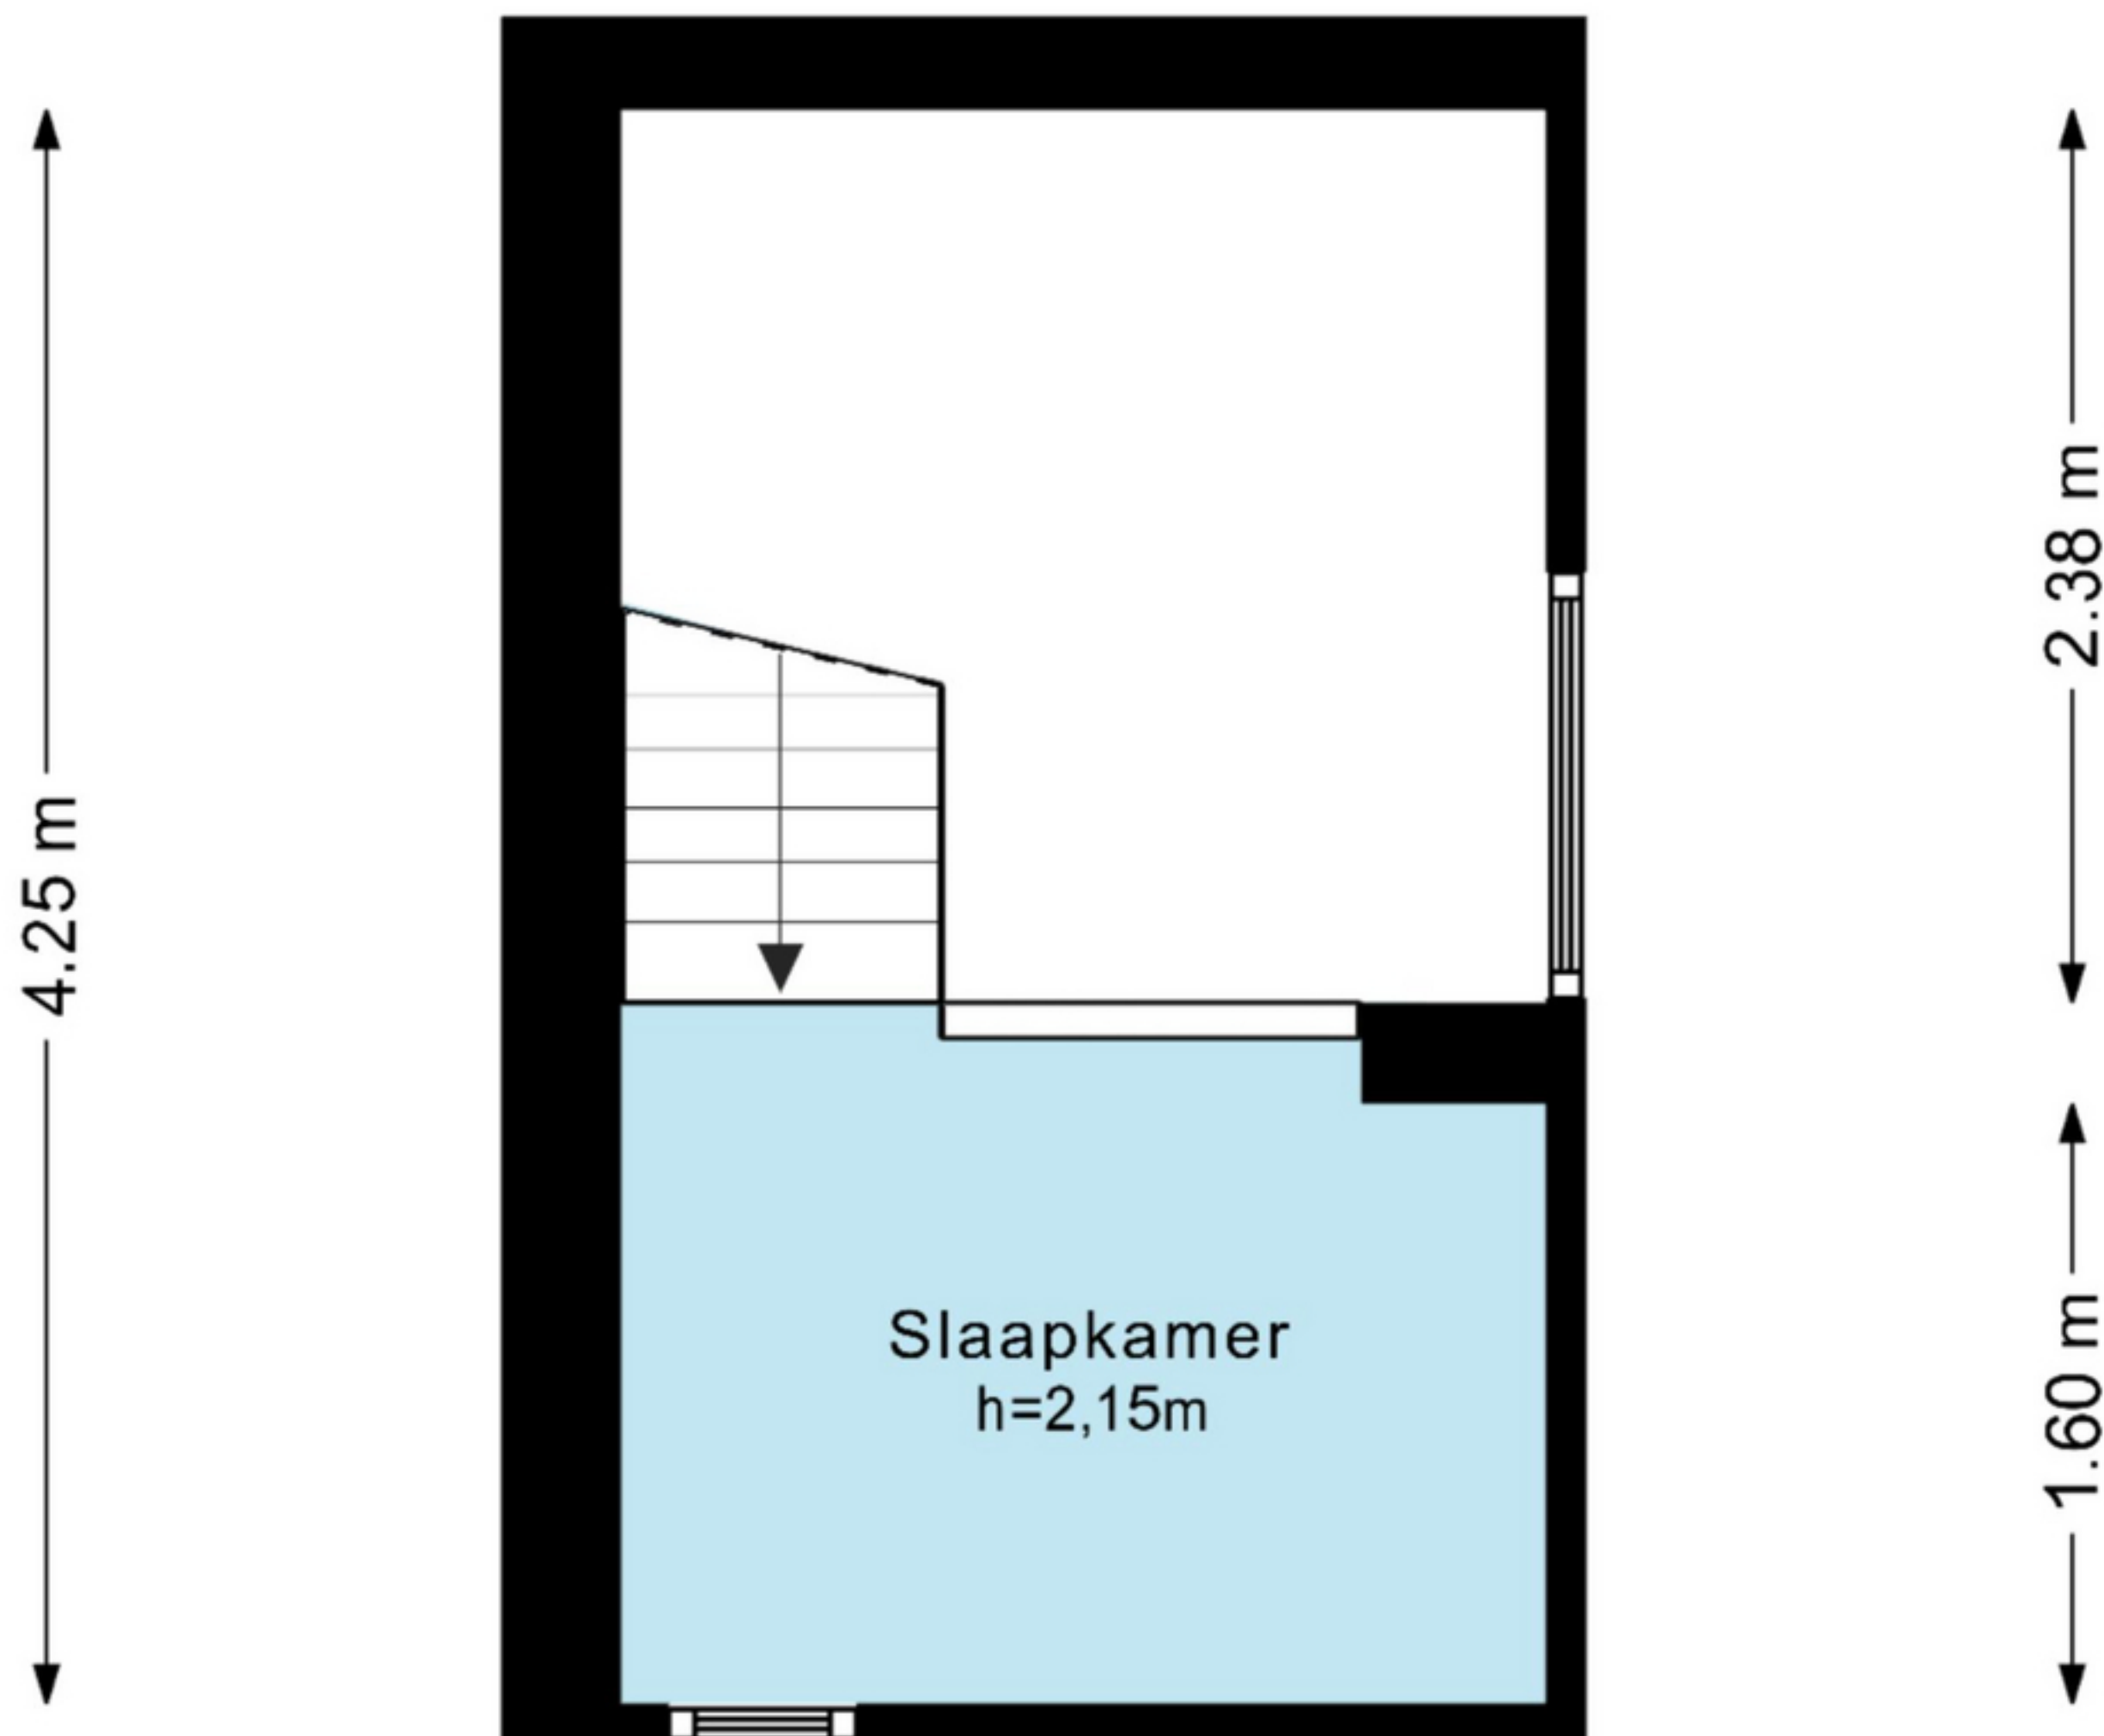

De plattegronden zijn geproduceerd voor promotionele doeleinden en ter indicatie.  
Aan de plattegronden kunnen geen rechten worden ontleend.

© www.woningmedia.nl

