


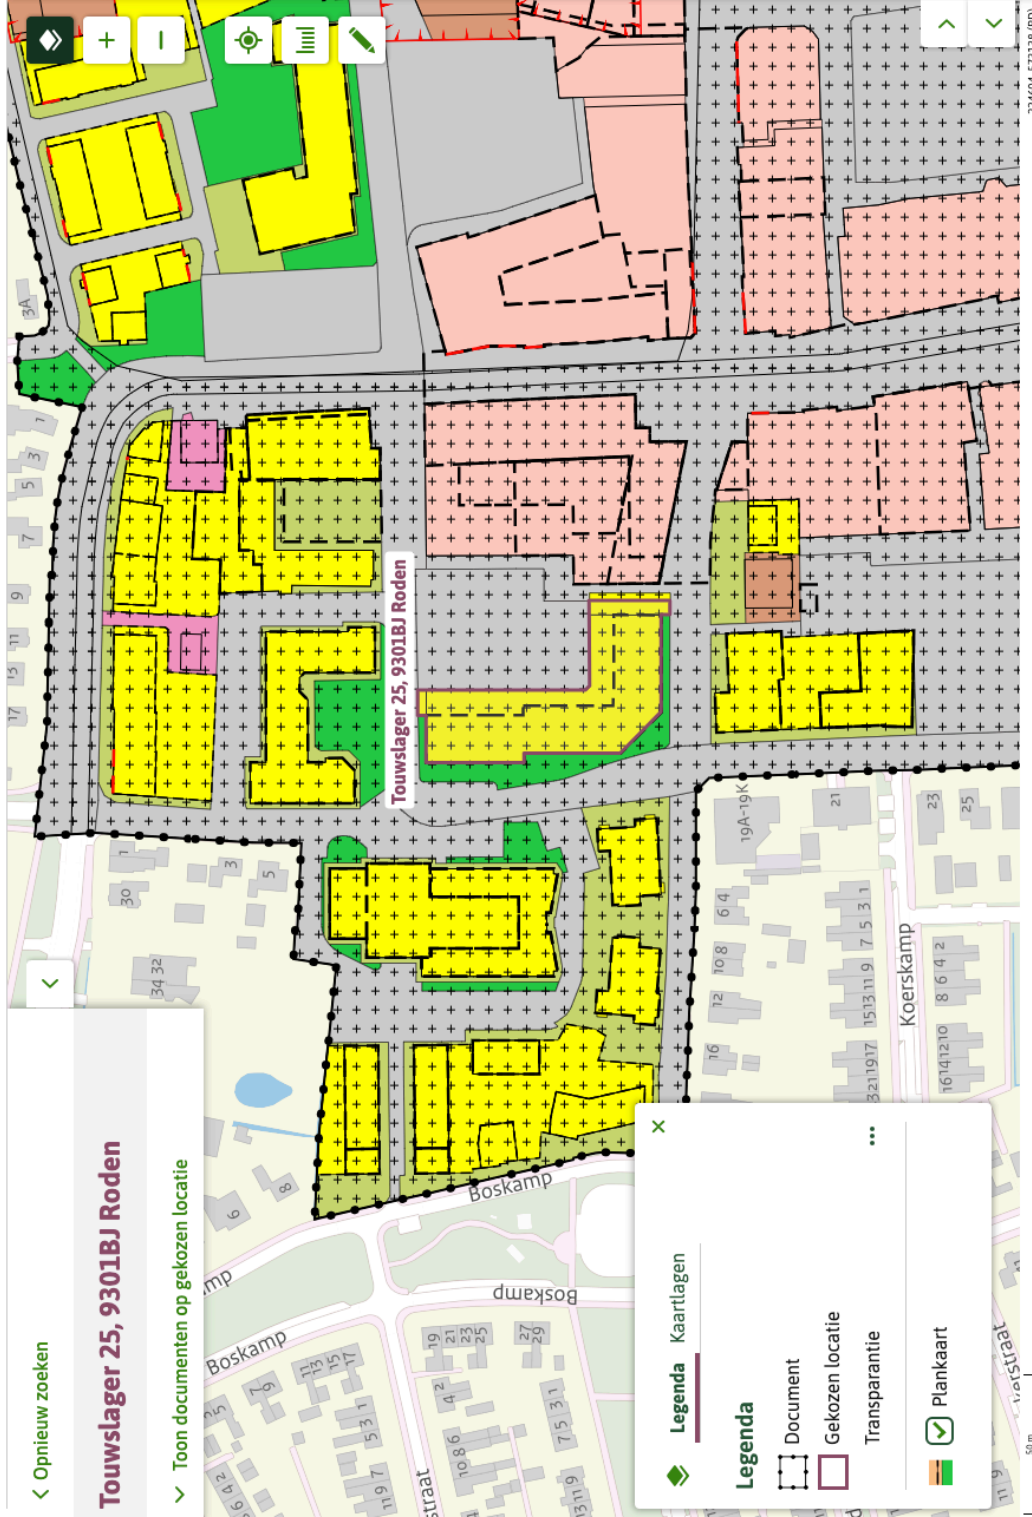

< Opnieuw zoeken

Touwslager 25, 9301BJ Roden

> Toon documenten op gekozen locatie



Centrumgebied Roden

Bestemmingsplan Noordenveld

meer kenmerken

vastgesteld 19-06-2013 - geheel onherroepelijk in werking

Plekinfo Bijlagen bij regels Toelichting Bijlagen bij toelichting Gerelateerd Overig

Bestemmingsvlakken (6)

- Waarde - Archeologie 2
- Verkeer - Parkeerterrein
- Groen
- Verkeer - Verbliffsgebied
- Wonen - Woongebouw
- Verkeer

Bouwwlakken (1)

- bouwvlak

Maatvoeringen (1)

- > Maximum bouwhoogte (m) (1)

224604_573138 (RD)

50m