


GO
5.7 m²
BVO
7.6 m²

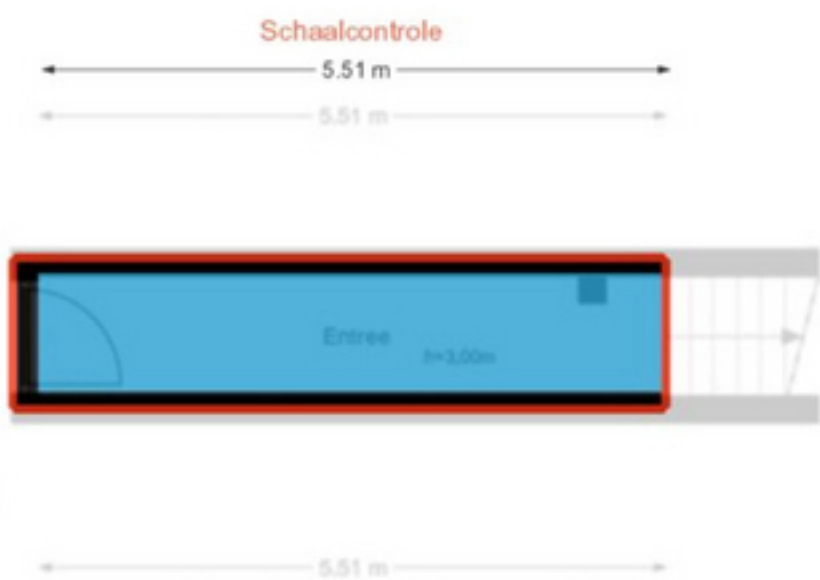

1.04 m
6.03 m




1.58 m
2.87 m
6.03 m
3.07 m
6.02 m
3.85 m





2.81 m
2.38 m
6.02 m
2.34 m
3.67 m

GOOI
9.4 m²
BVO
26.8 m²

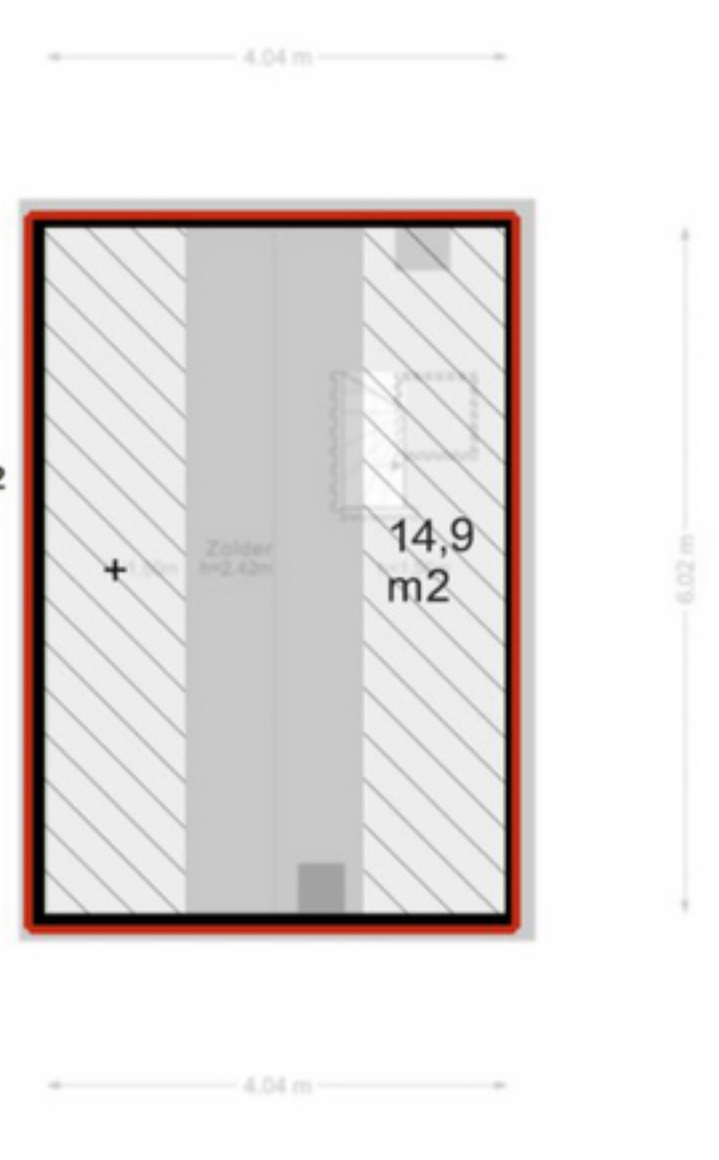




Tweede Goudsbloemdwarstraat 24-1 - Amsterdam Eerste verdieping

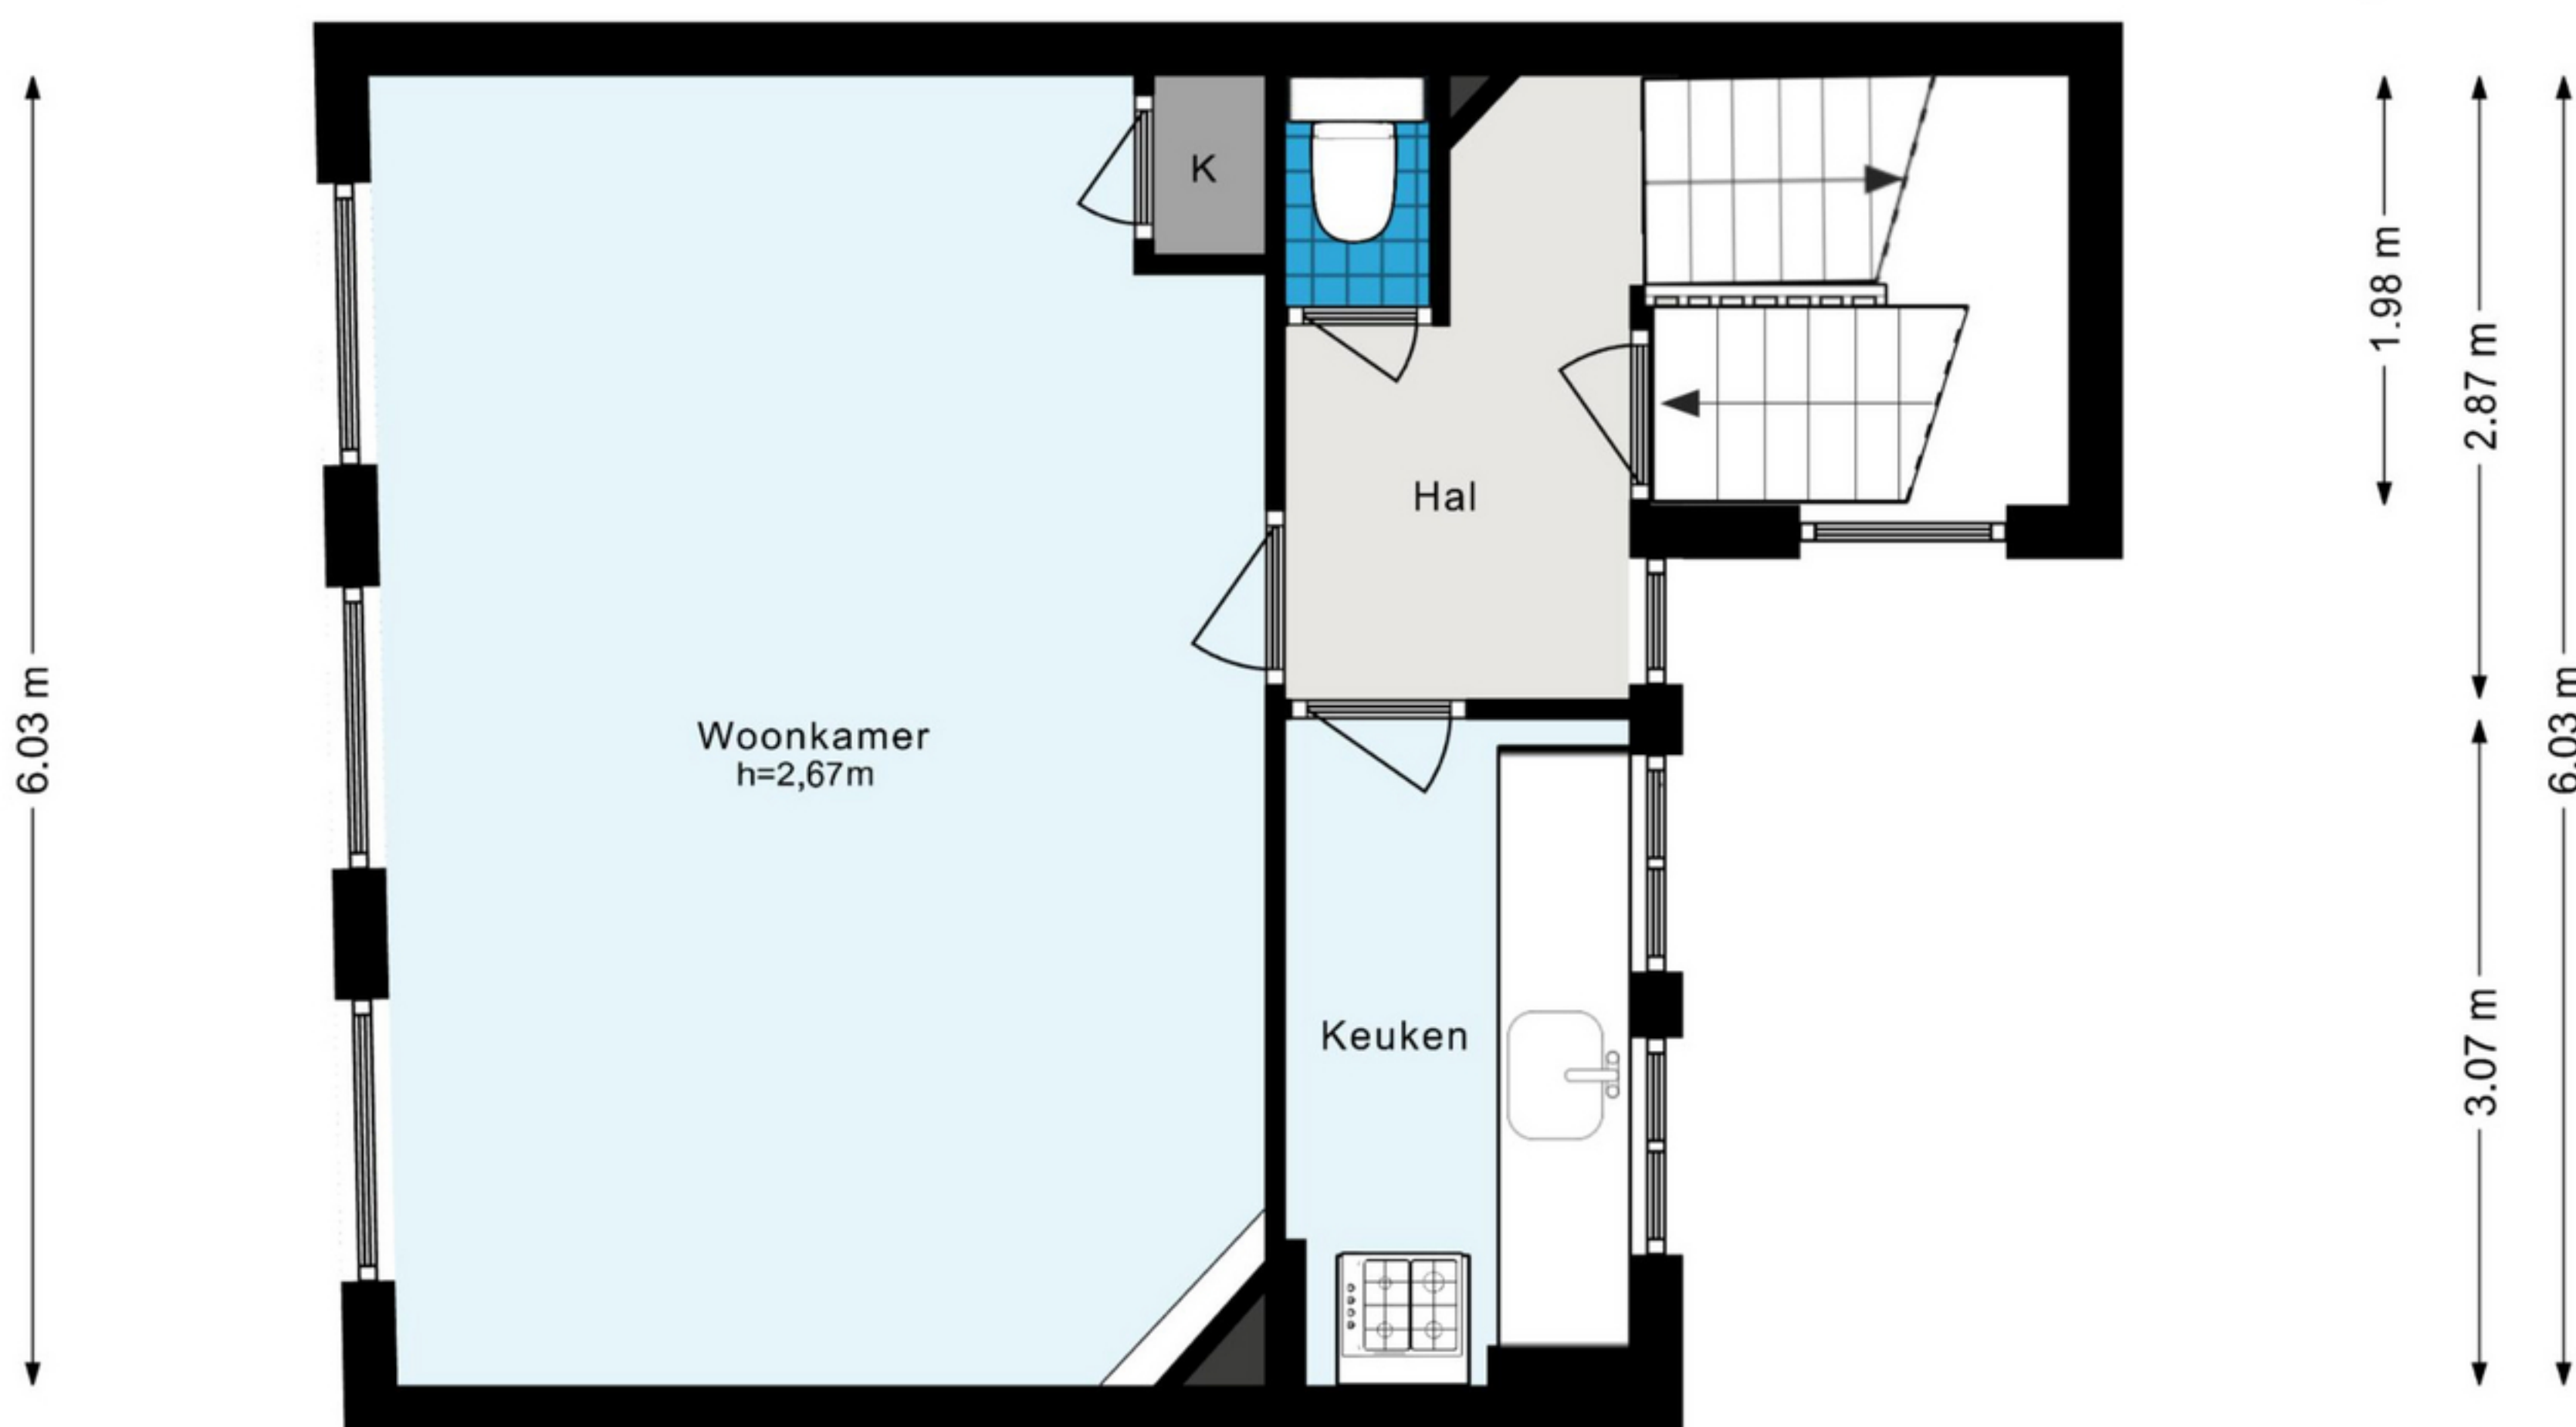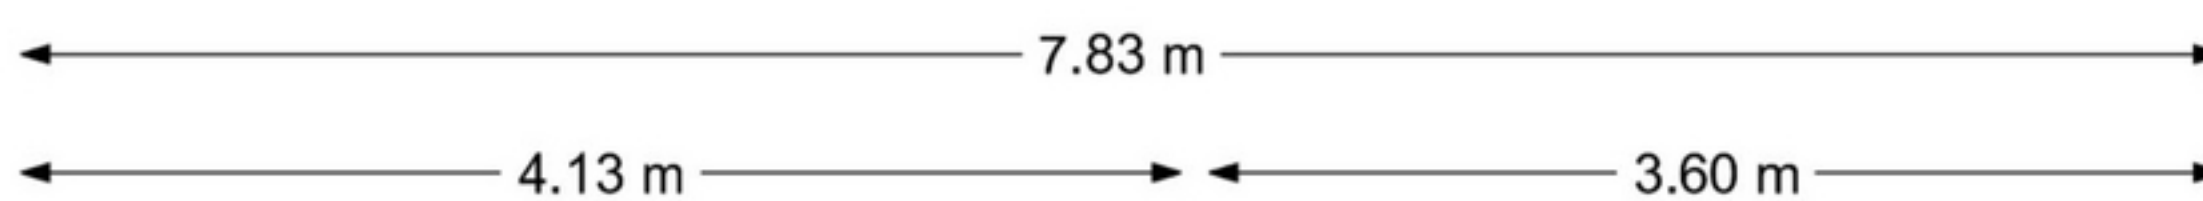

De plattegronden zijn geproduceerd voor promotionele doeleinden en ter indicatie.
Aan de plattegronden kunnen geen rechten worden ontleend.
© www.woningmedia.nl


Tweede Goudsbloemdwarstraat 24-1 - Amsterdam

Tweede verdieping

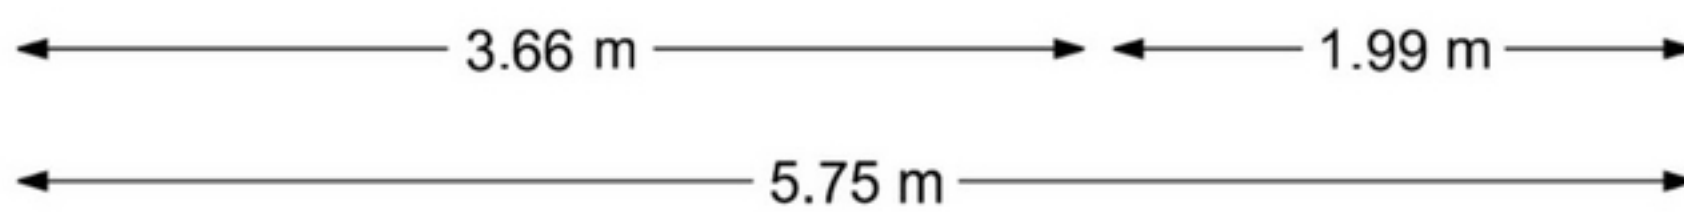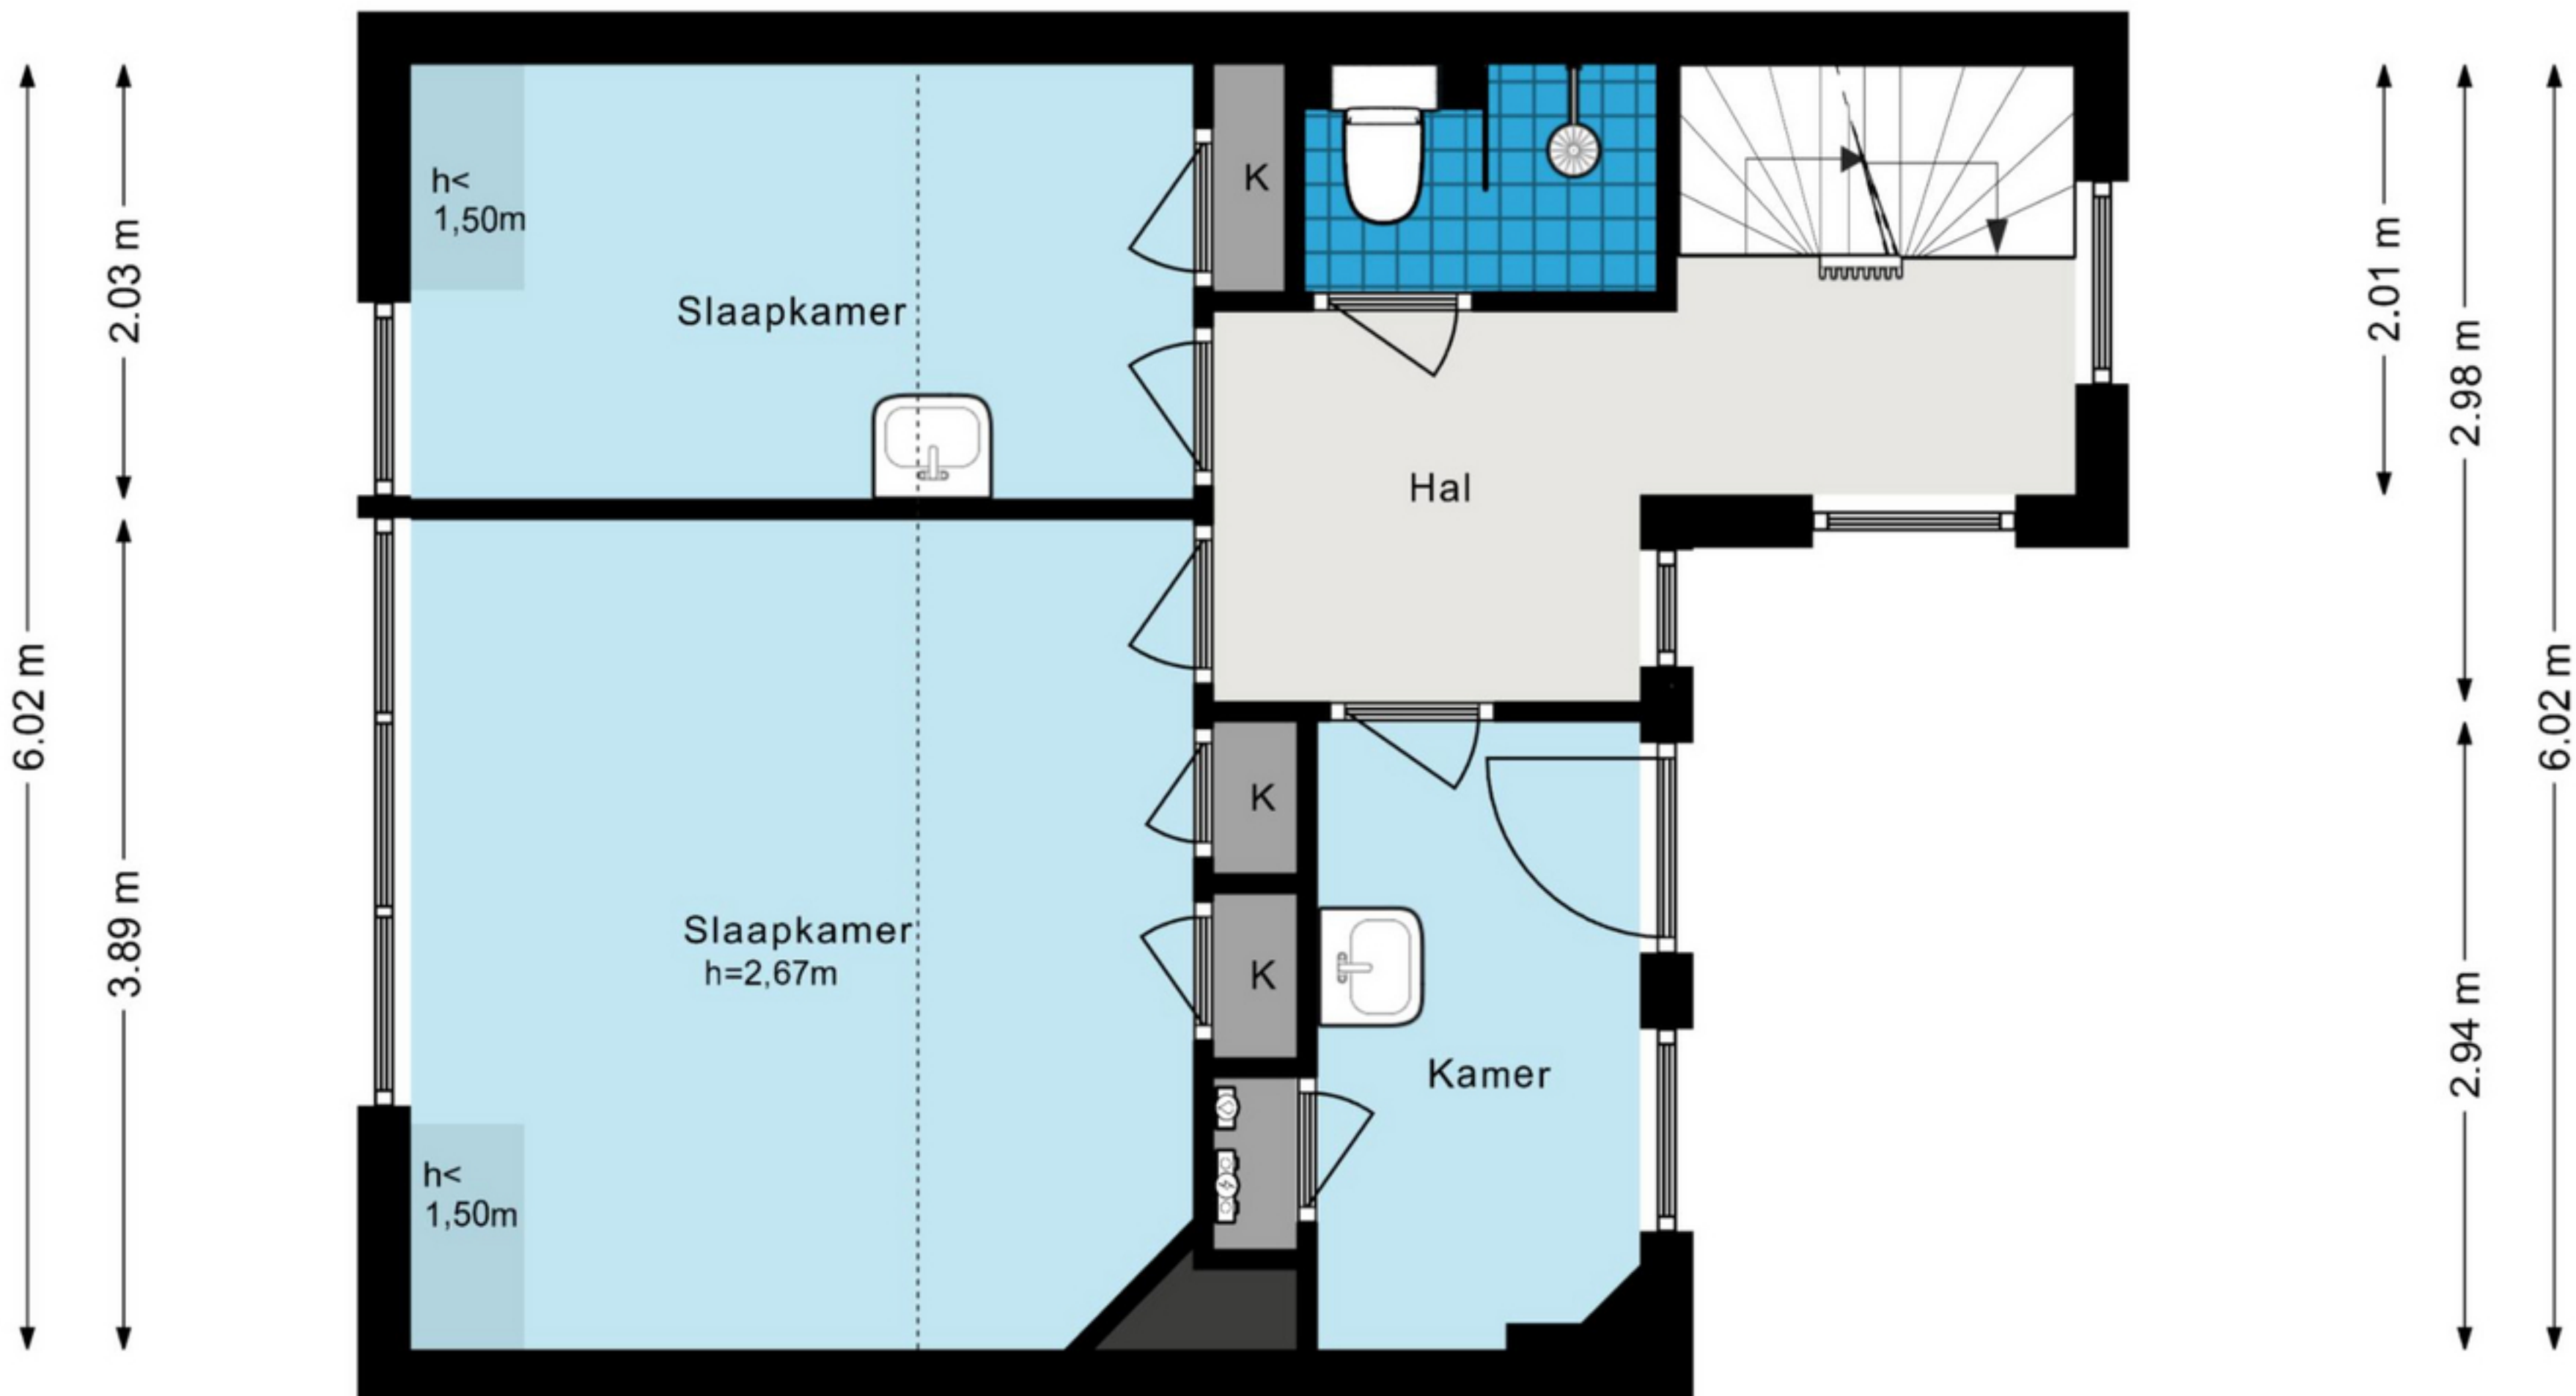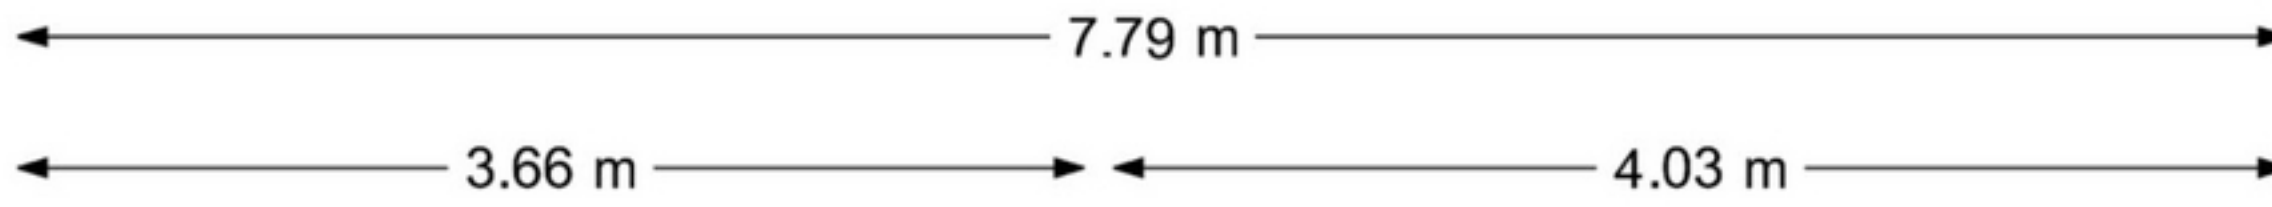


De plattegronden zijn geproduceerd voor promotionele doeleinden en ter indicatie.
Aan de plattegronden kunnen geen rechten worden ontleend.
© www.woningmedia.nl

Tweede Goudsbloemdwarstraat 24-1 - Amsterdam Derde verdieping

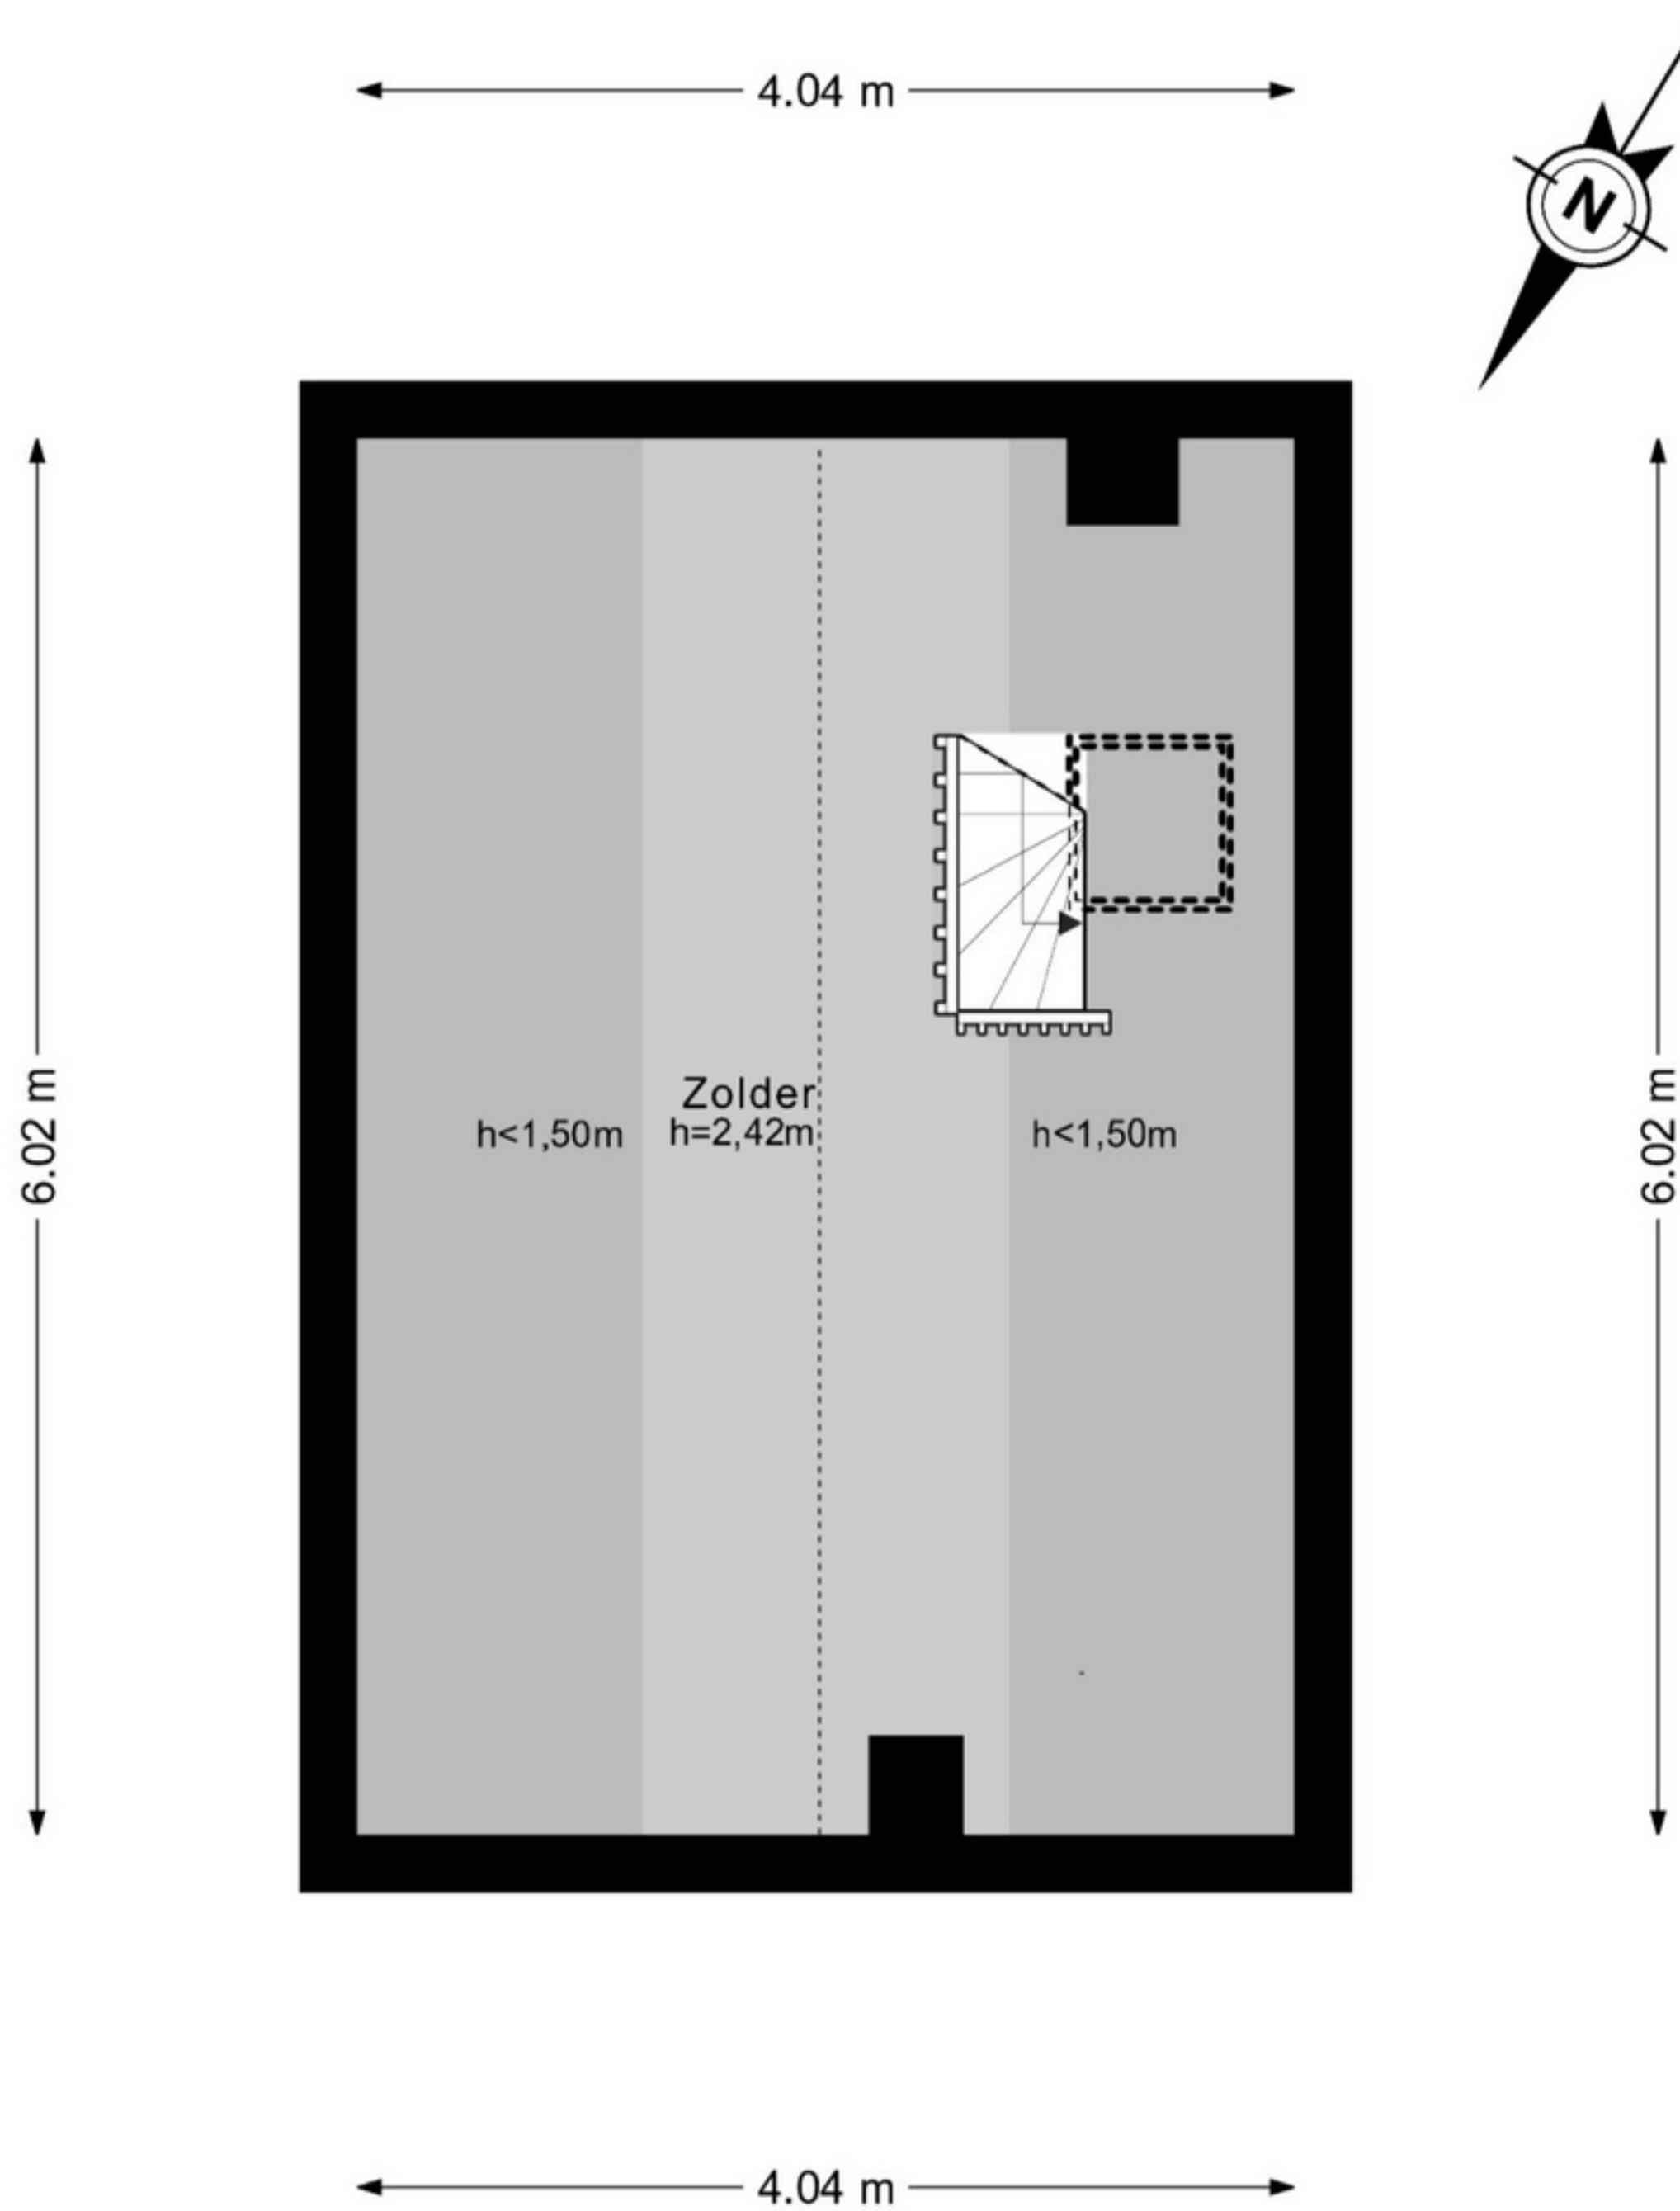


De plattegronden zijn geproduceerd voor promotionele doeleinden en ter indicatie.
Aan de plattegronden kunnen geen rechten worden ontleend.
© www.woningmedia.nl


Schaalcontrole

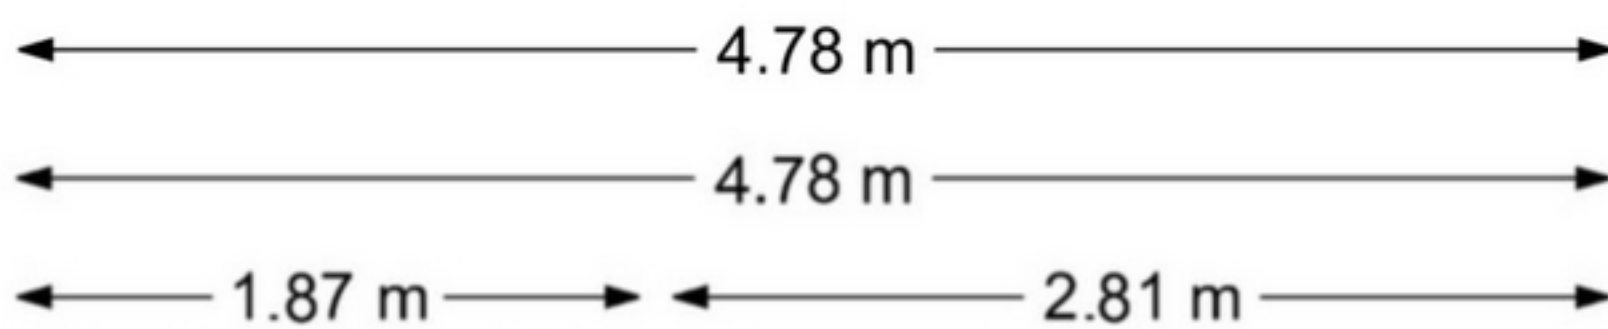


BVO=42.5m²
VVO=38.5m²

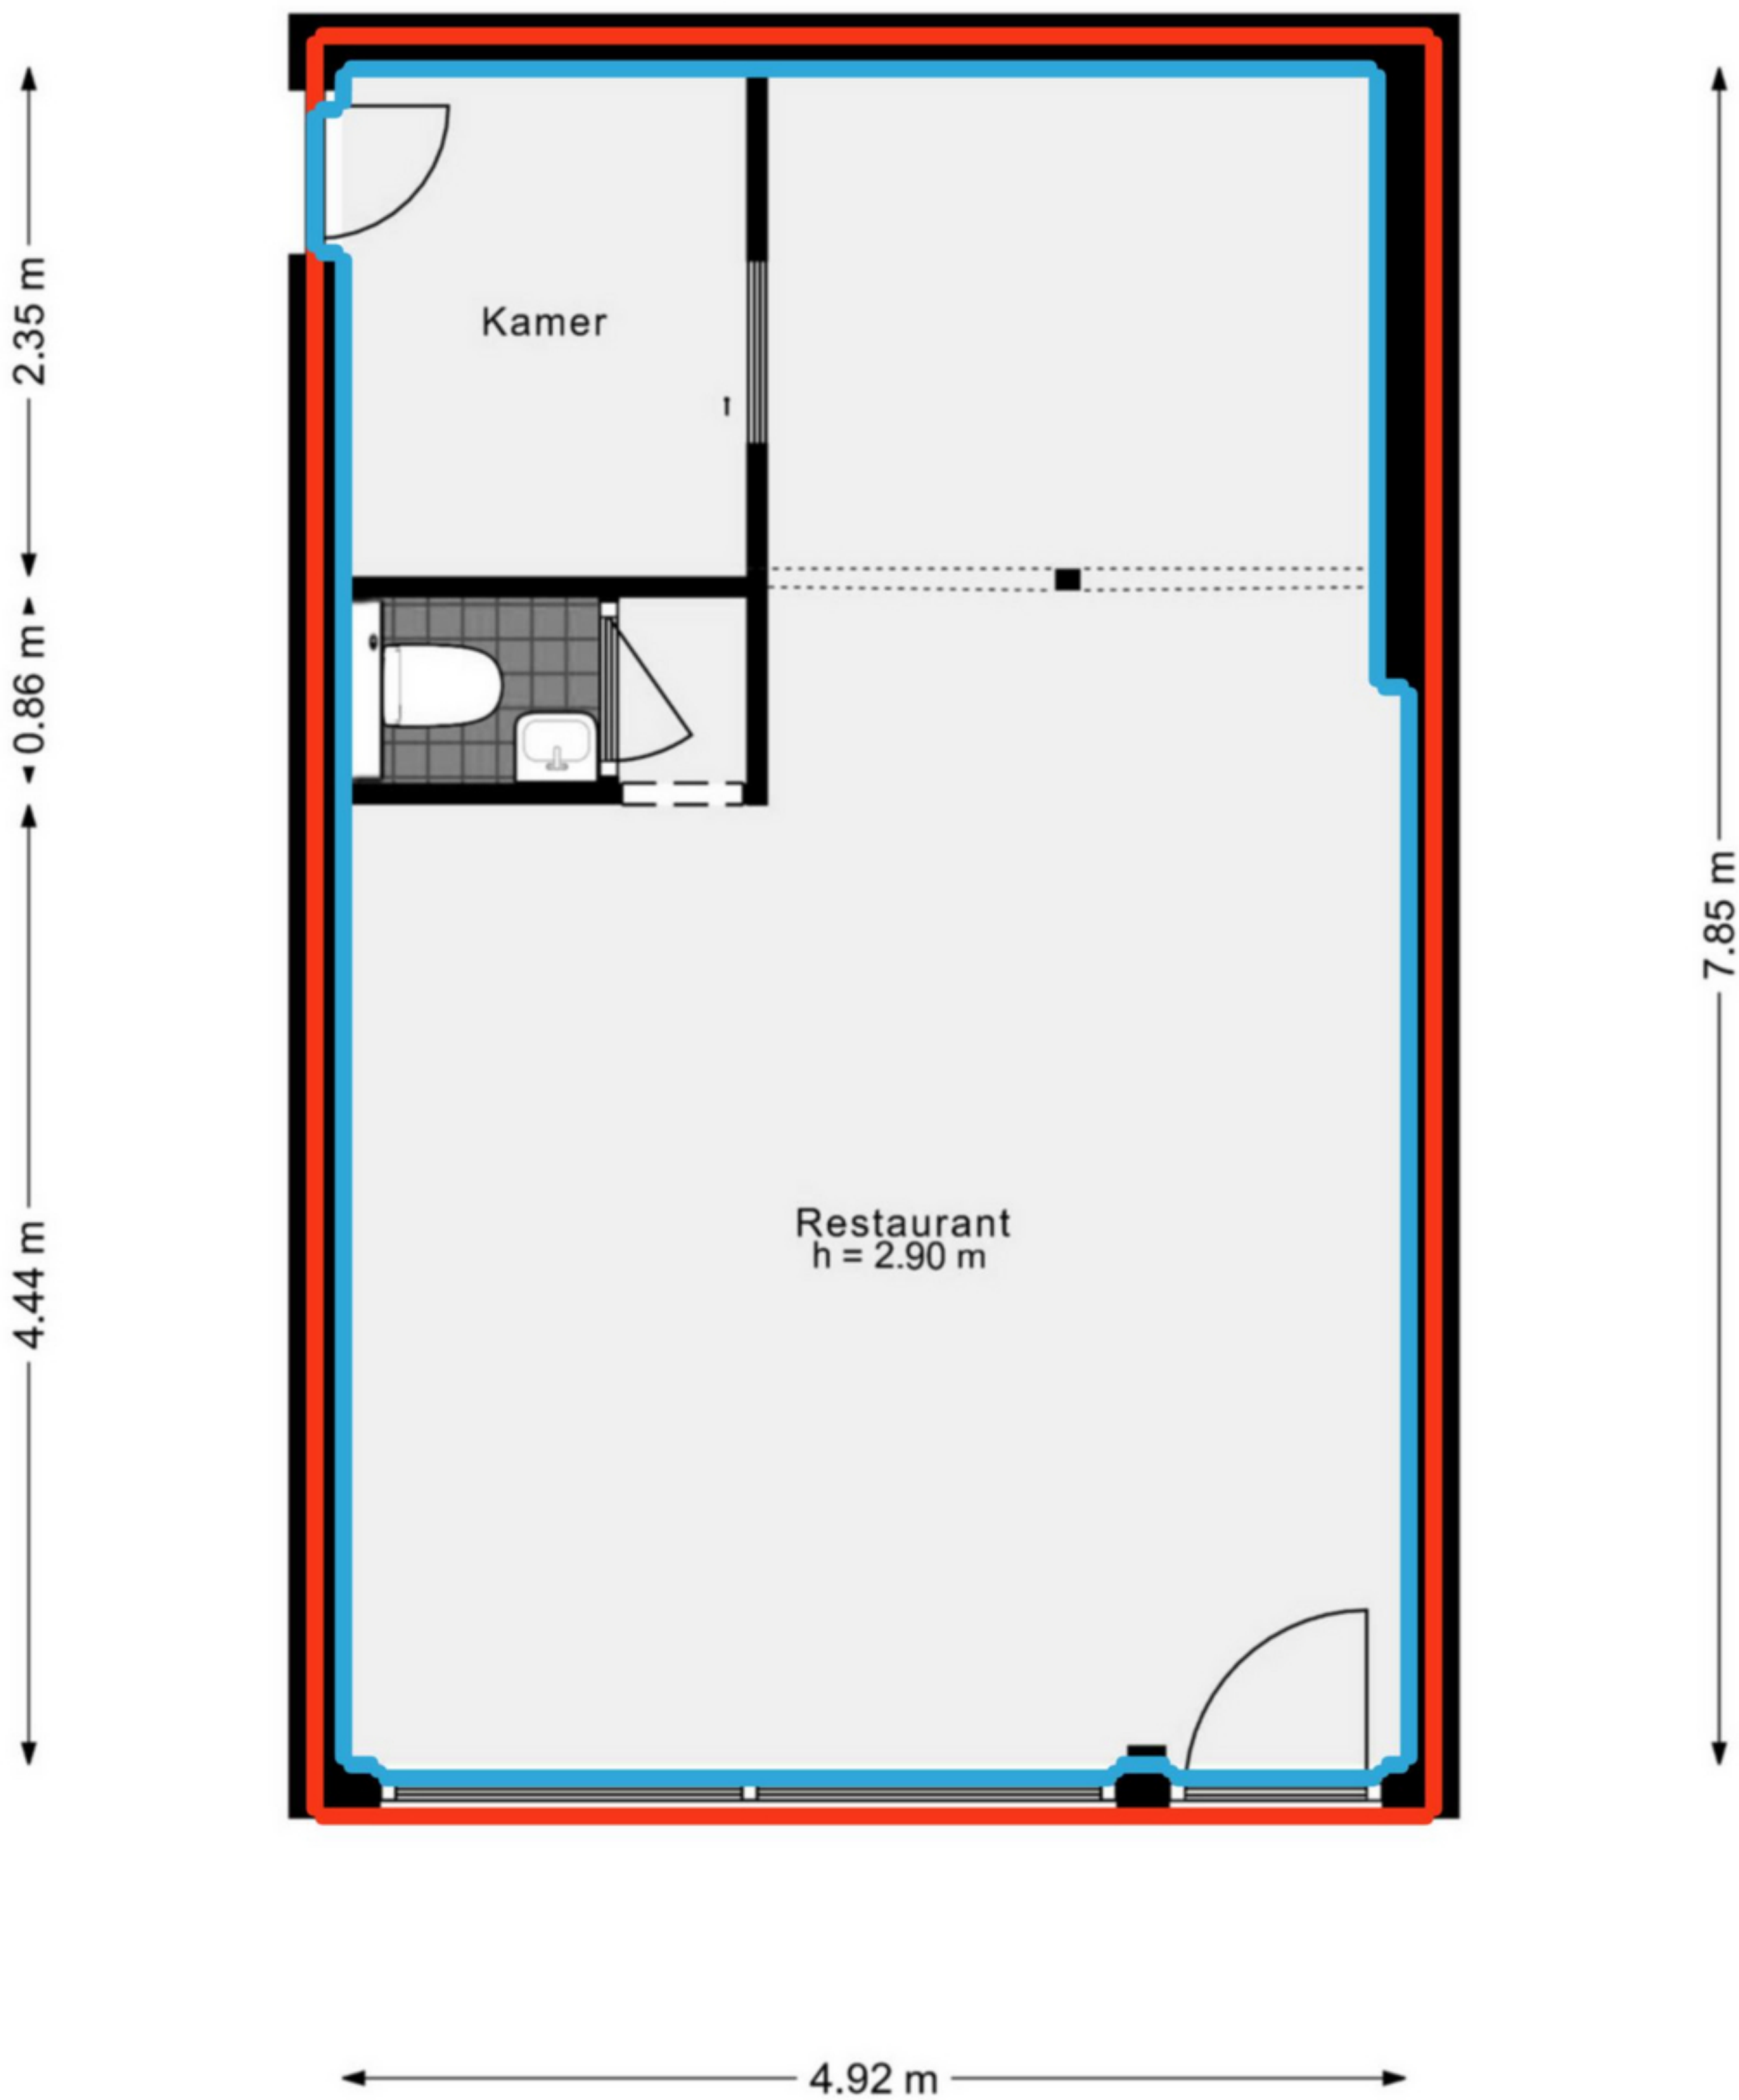



Tweede Goudsbloemdwarstraat 24-1 - Amsterdam Begane grond

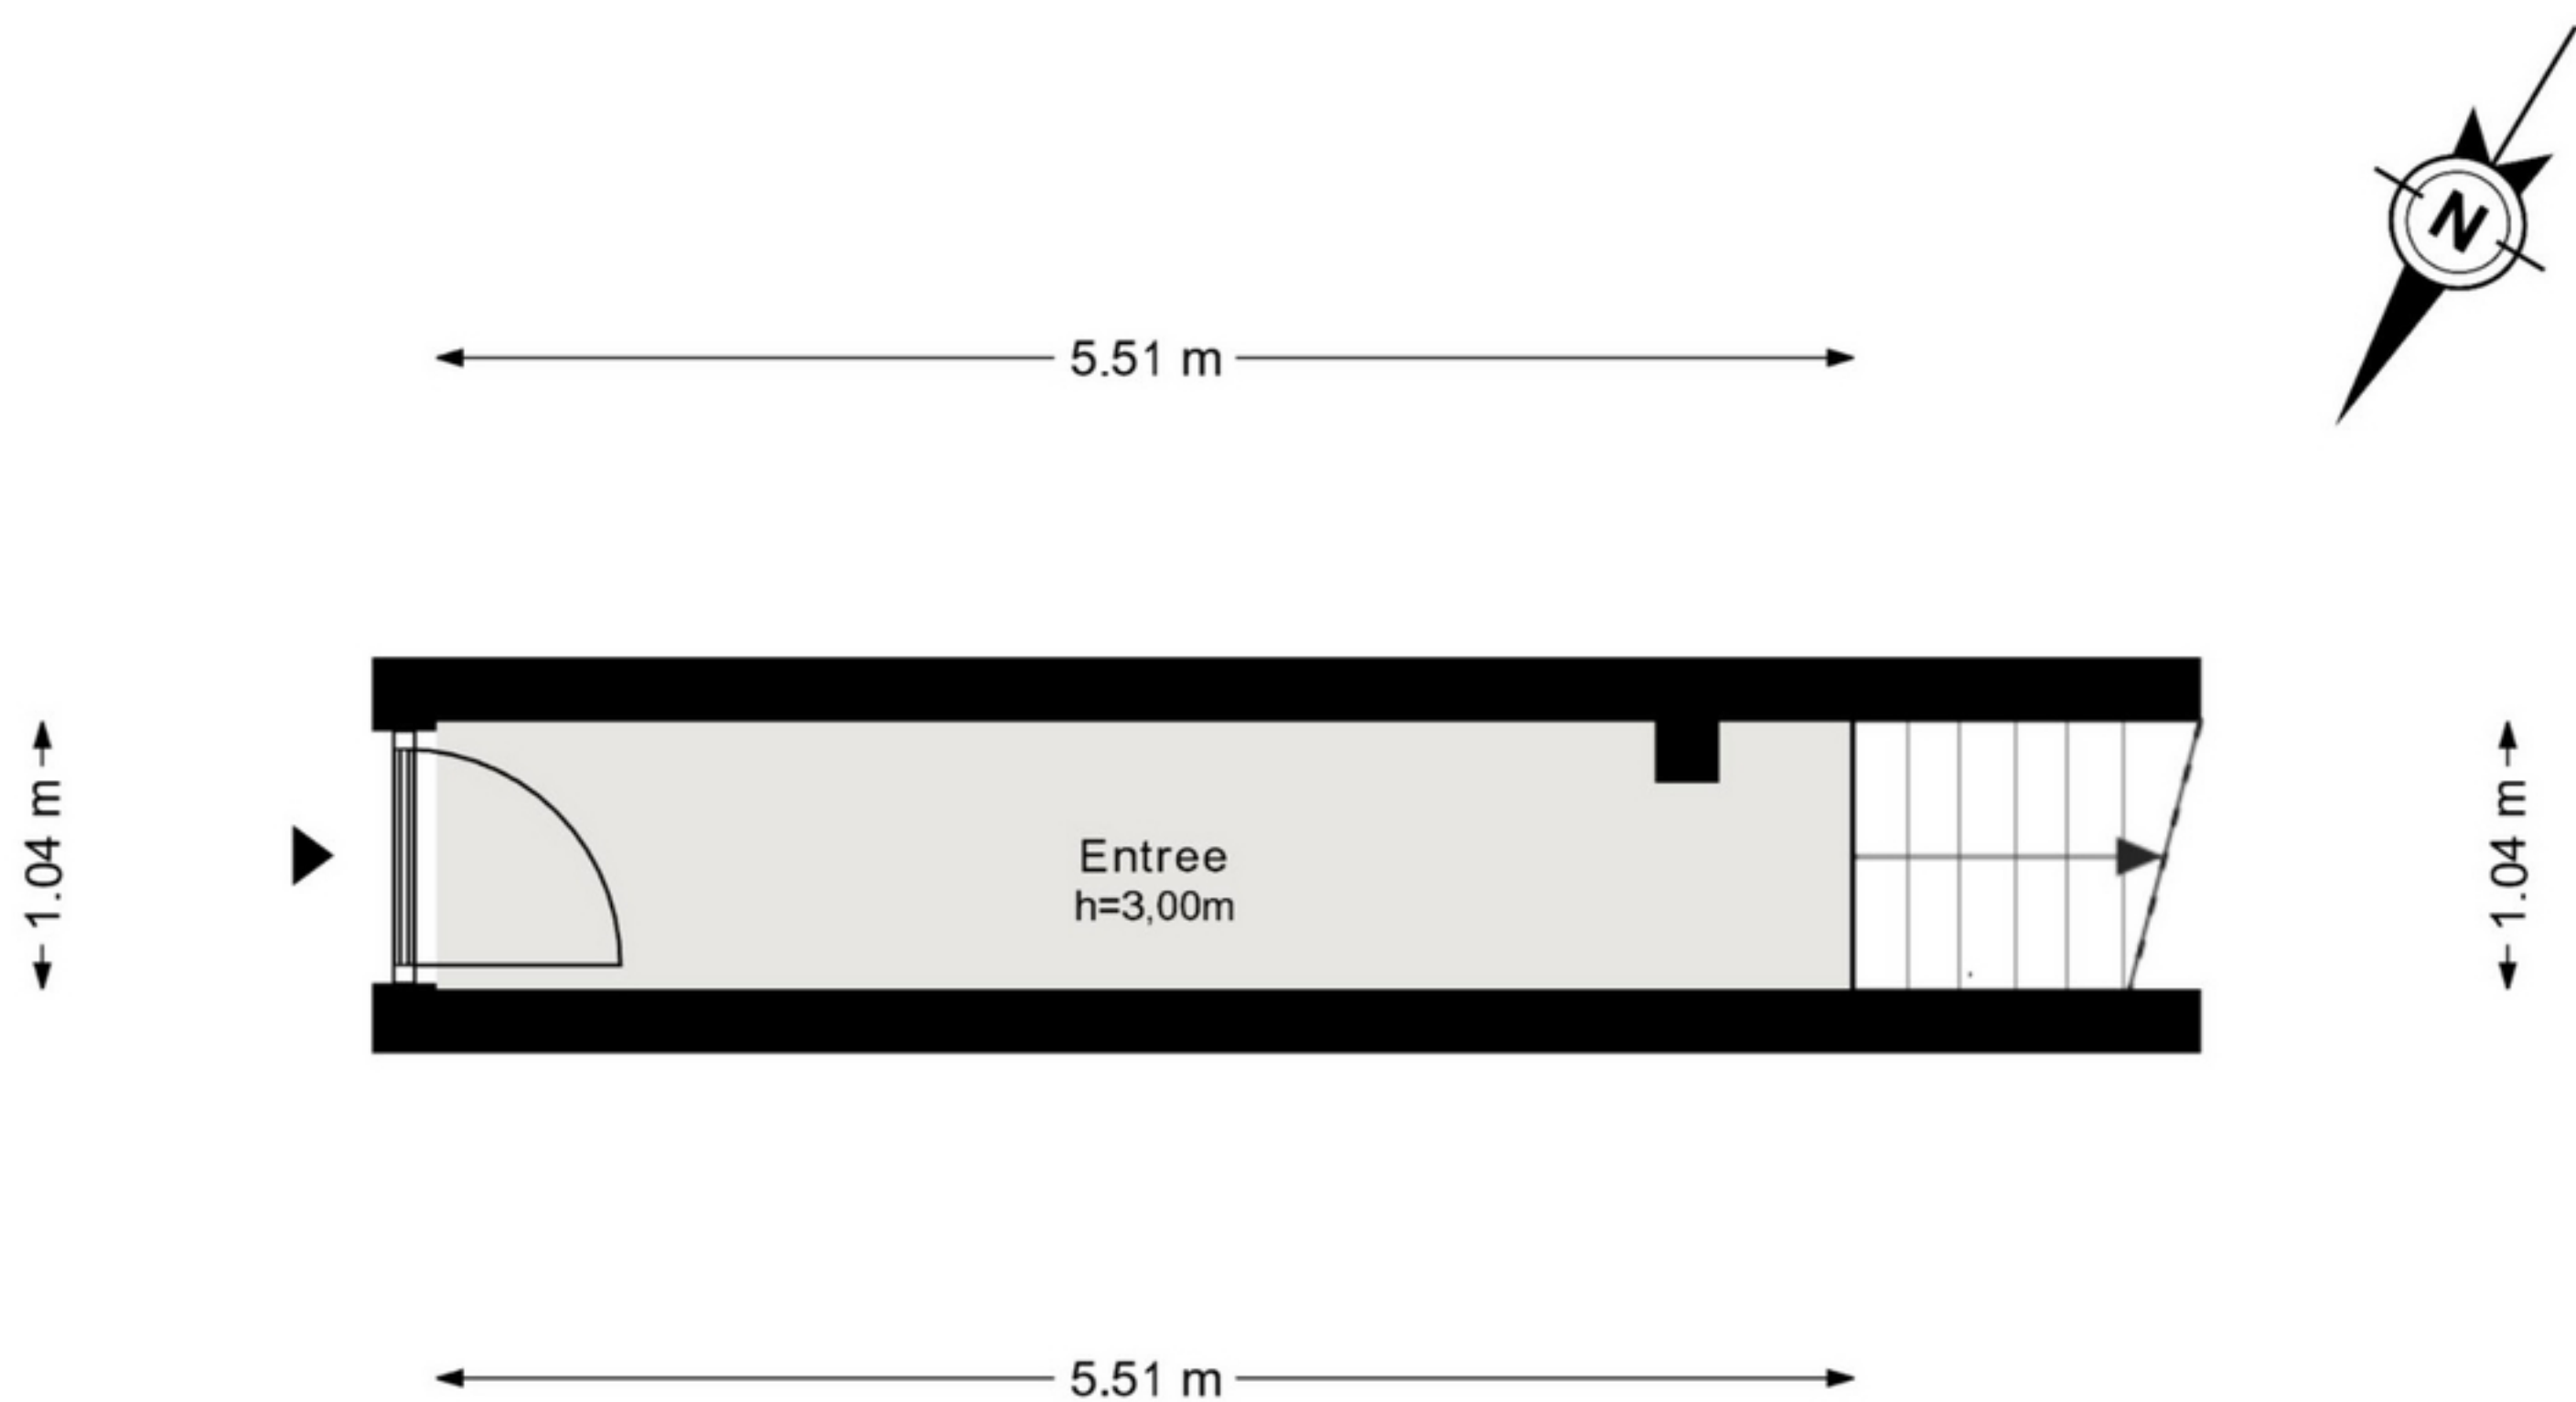


De plattegronden zijn geproduceerd voor promotionele doeleinden en ter indicatie.
Aan de plattegronden kunnen geen rechten worden ontleend.
© www.woningmedia.nl

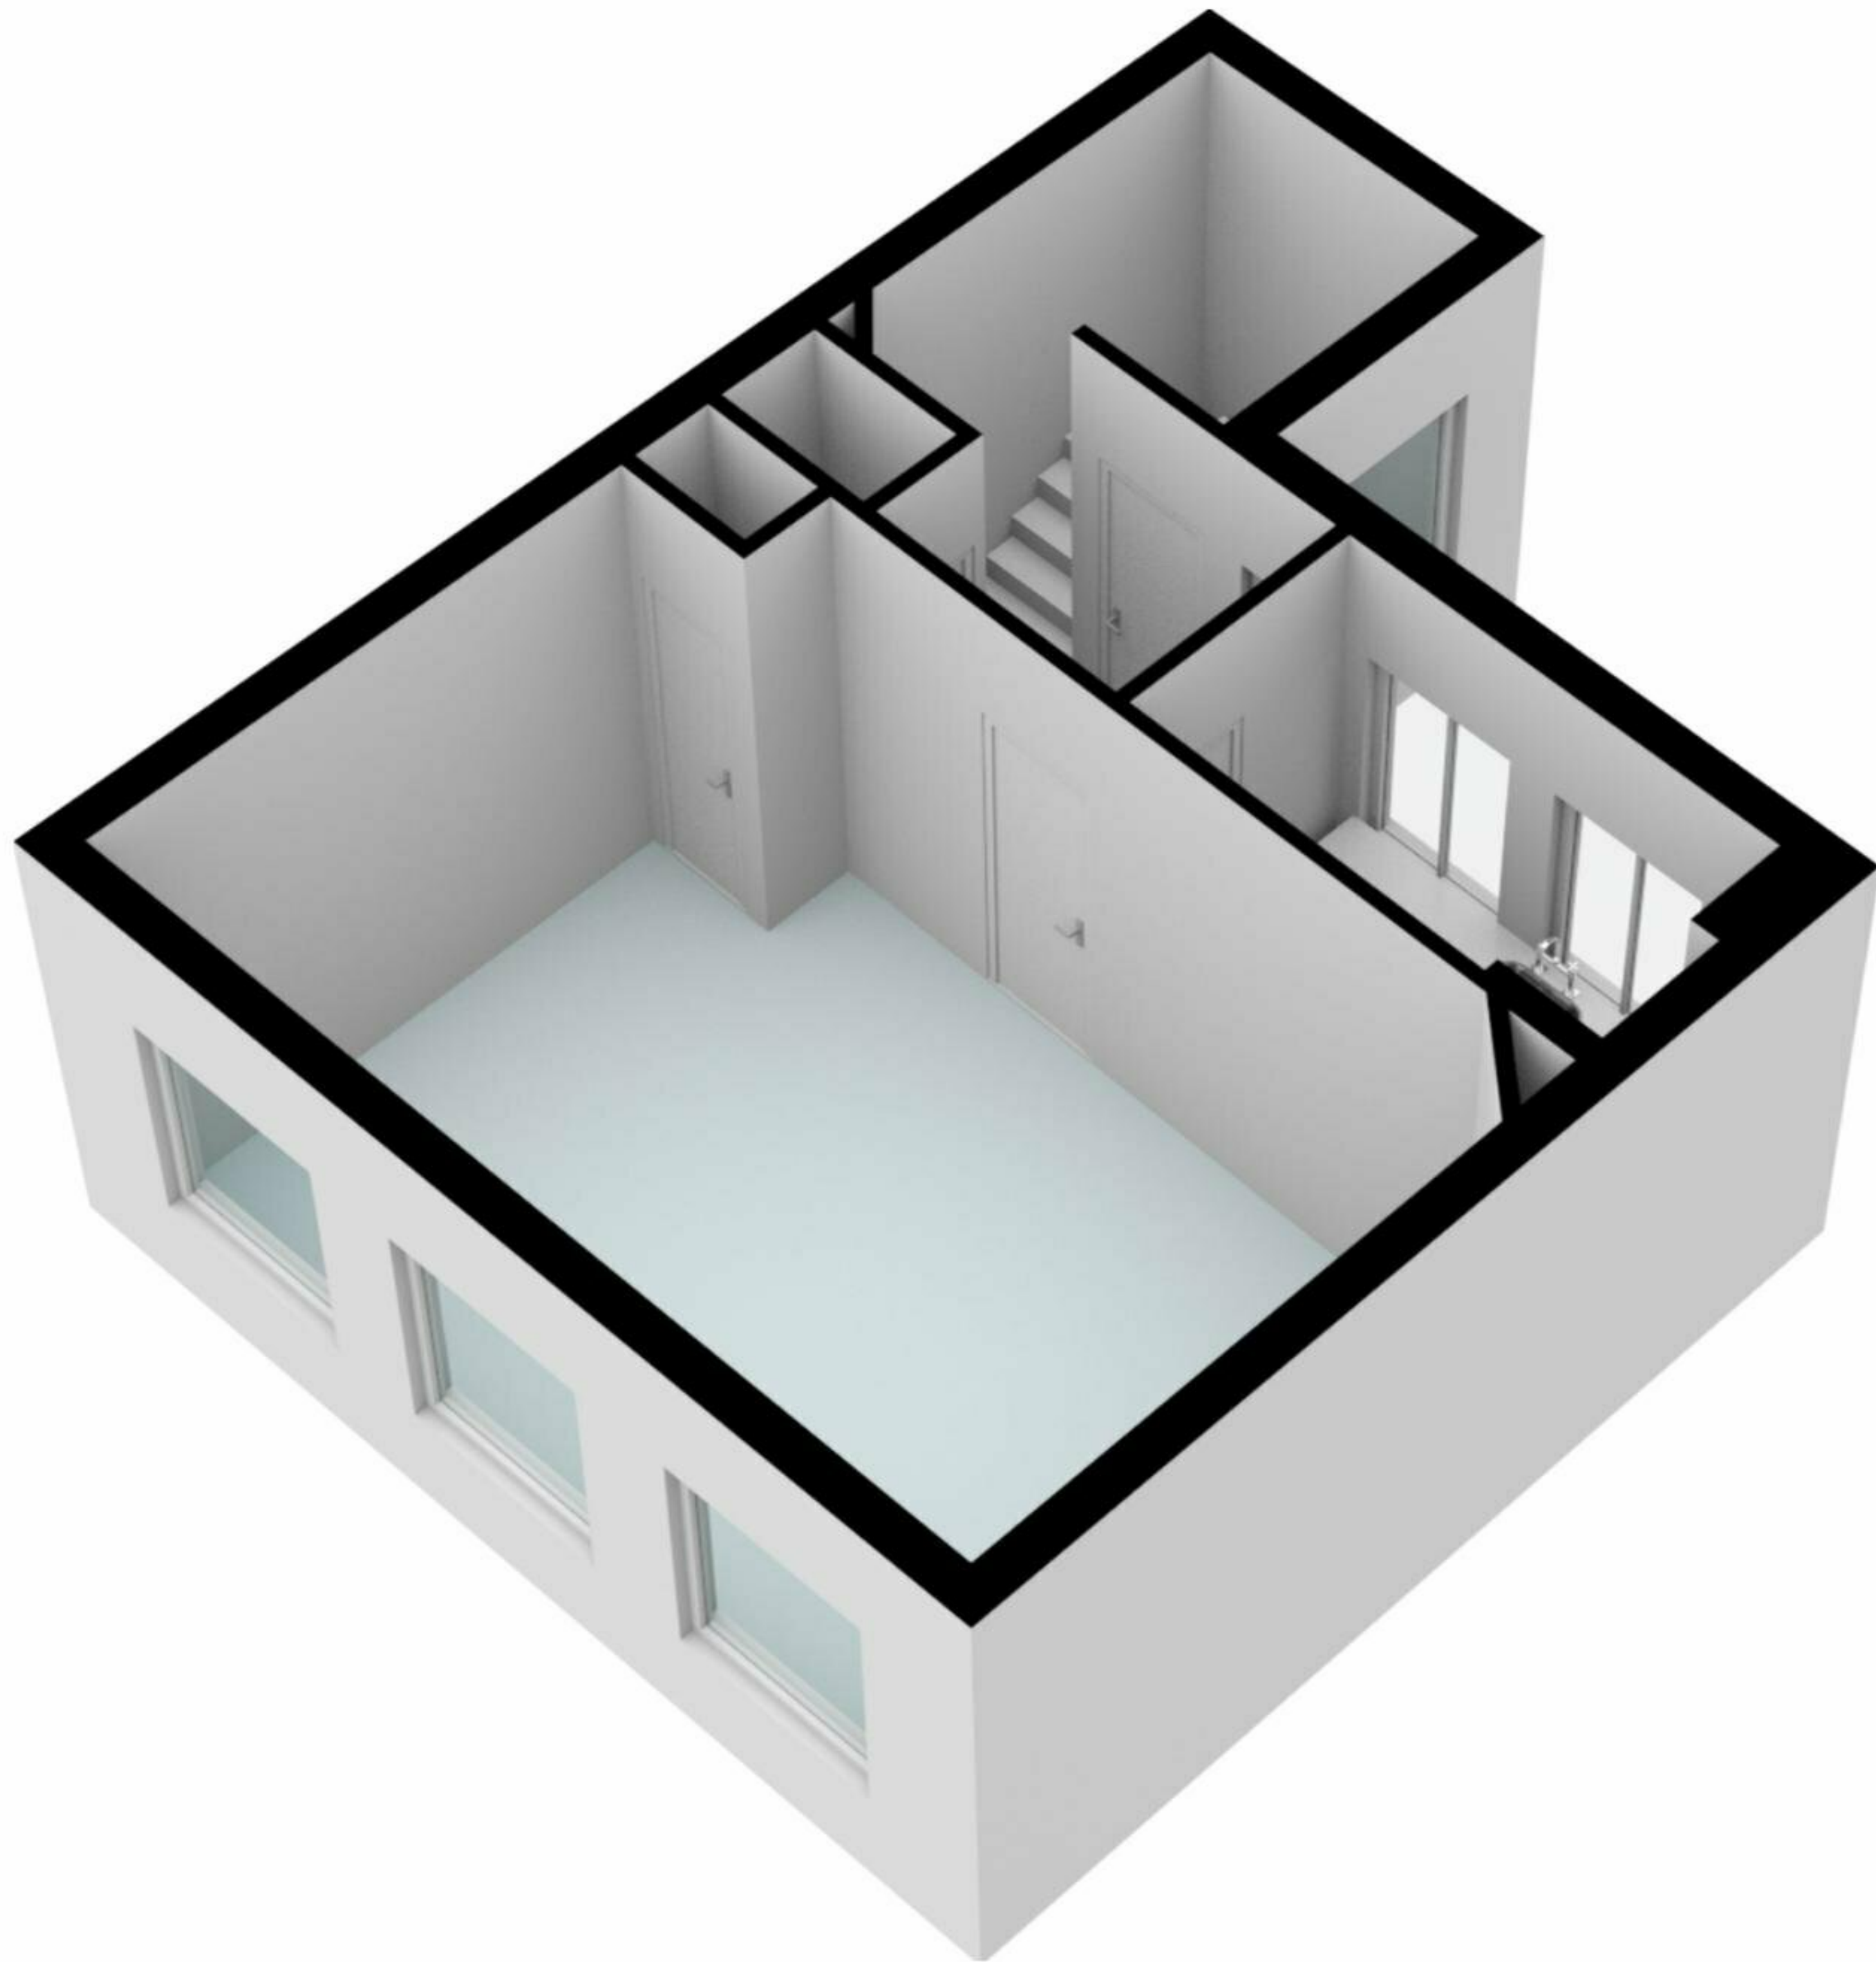

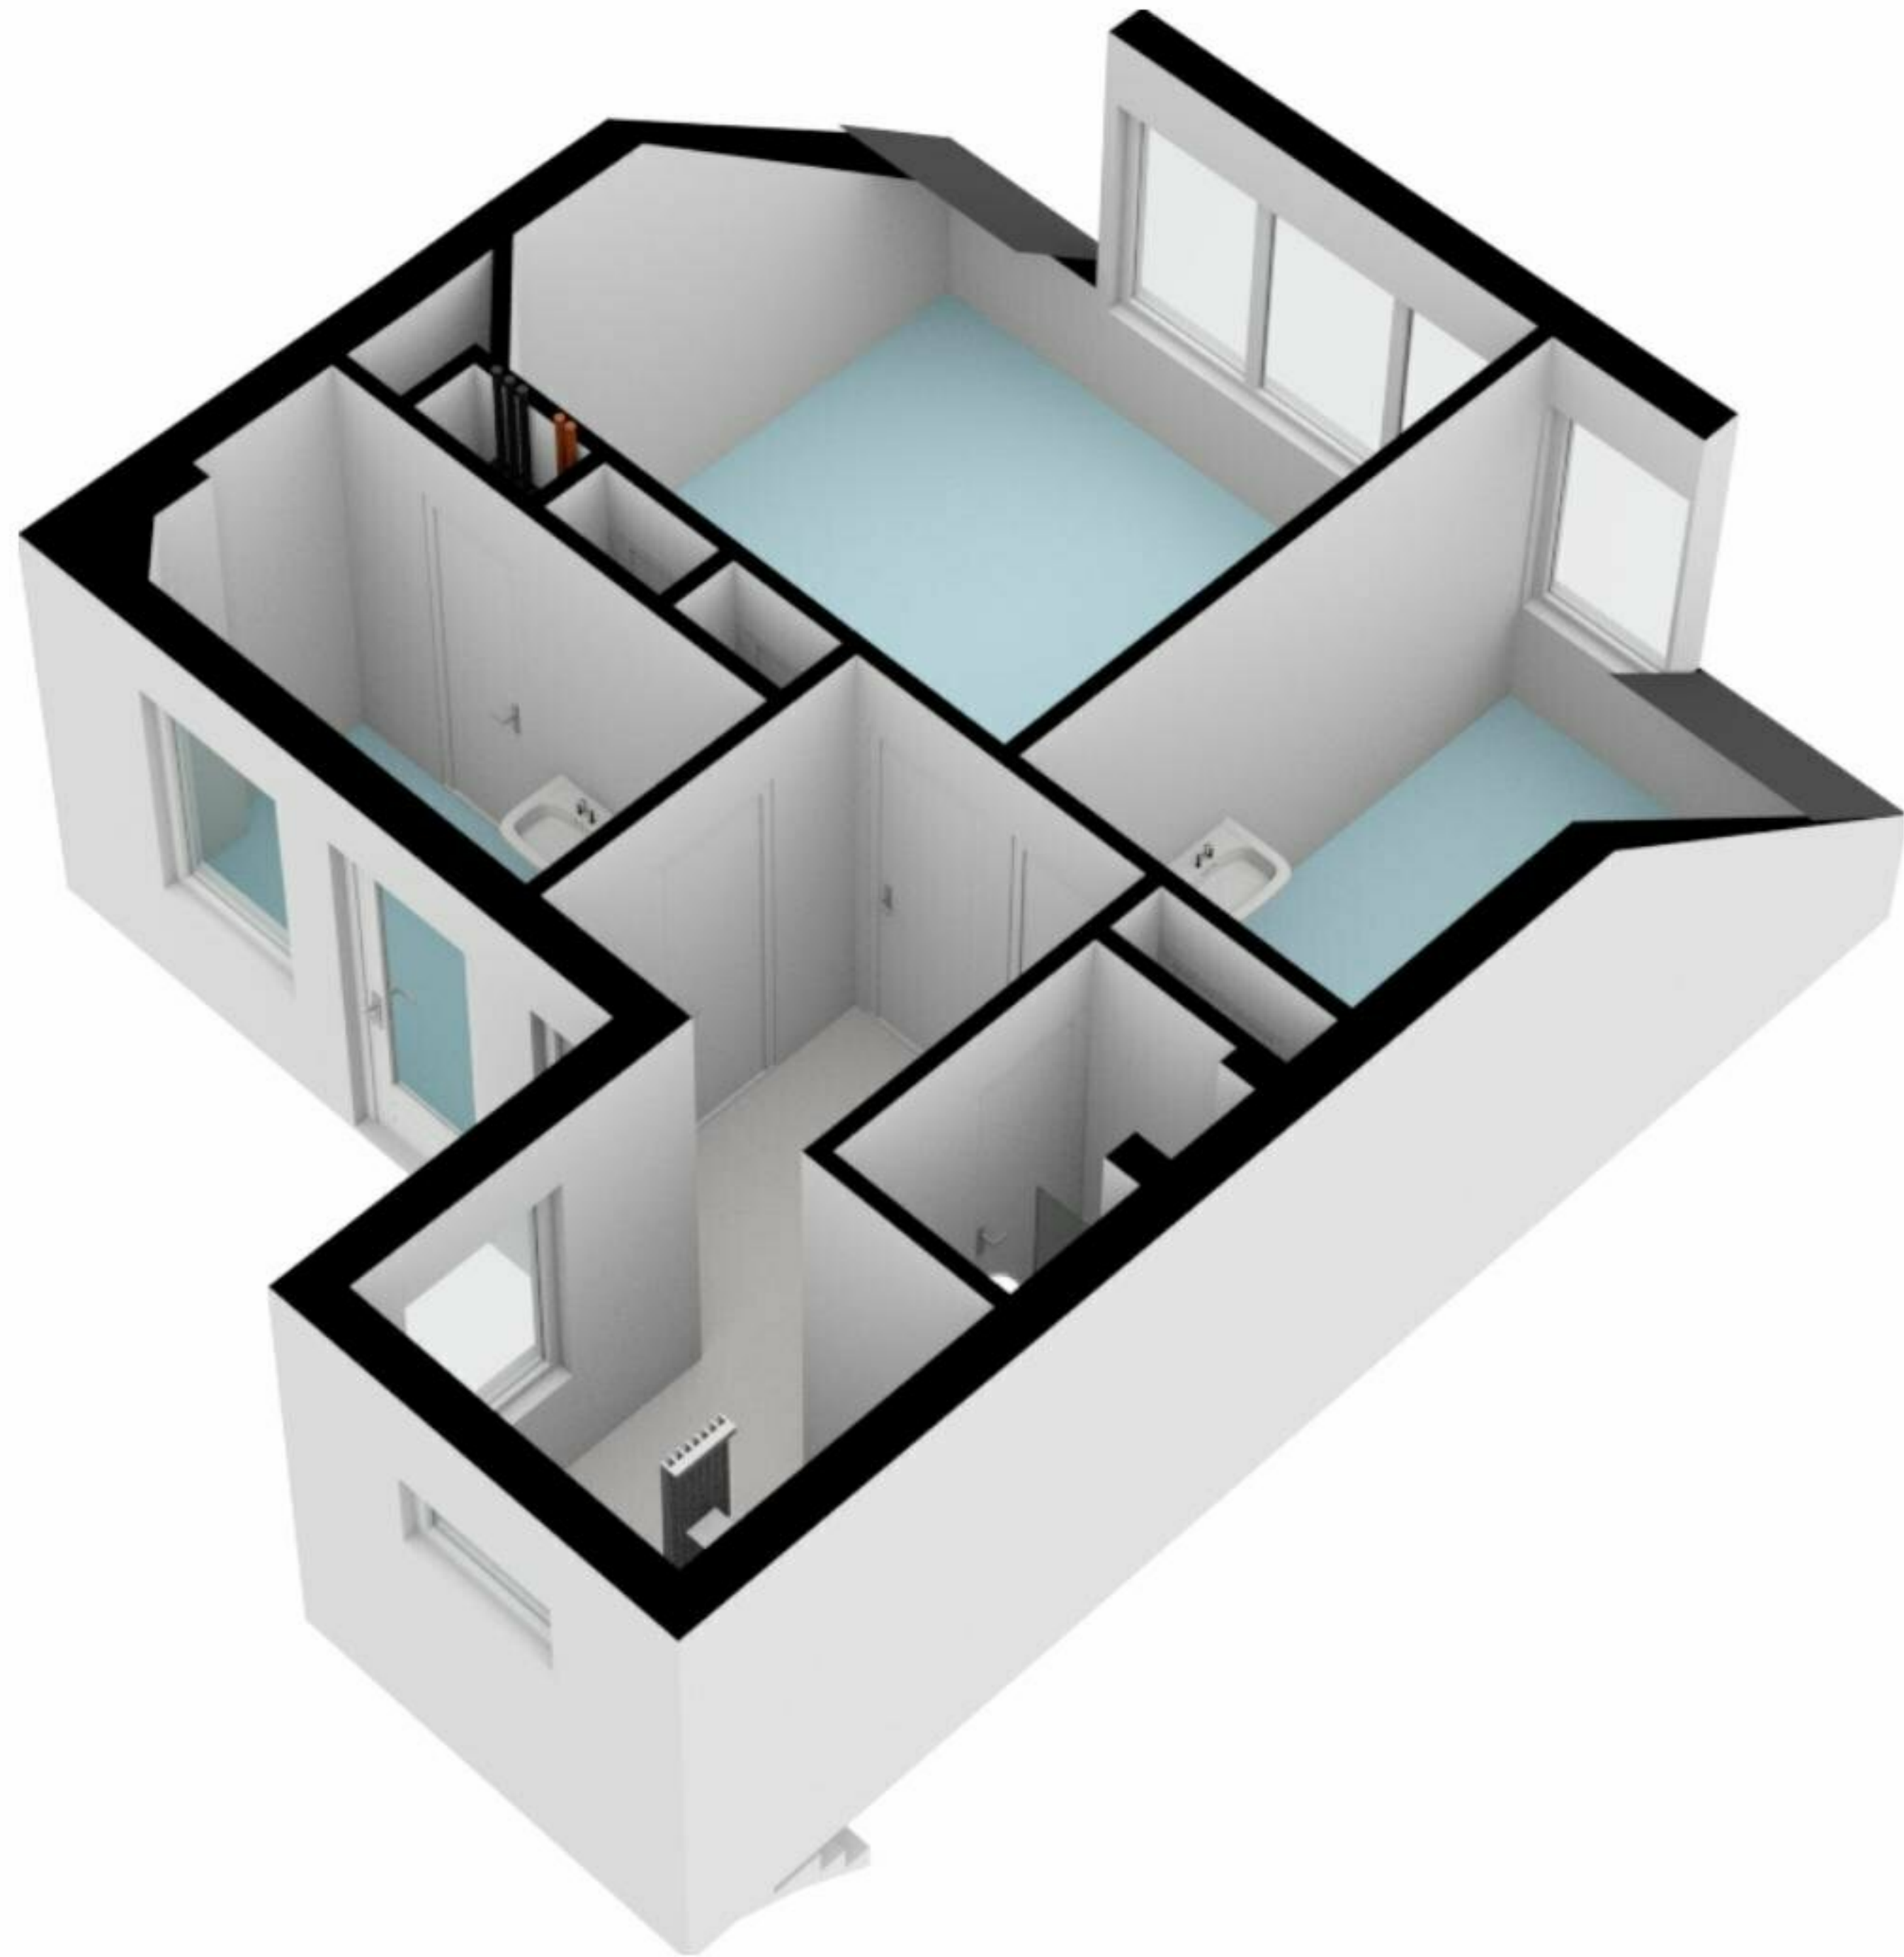



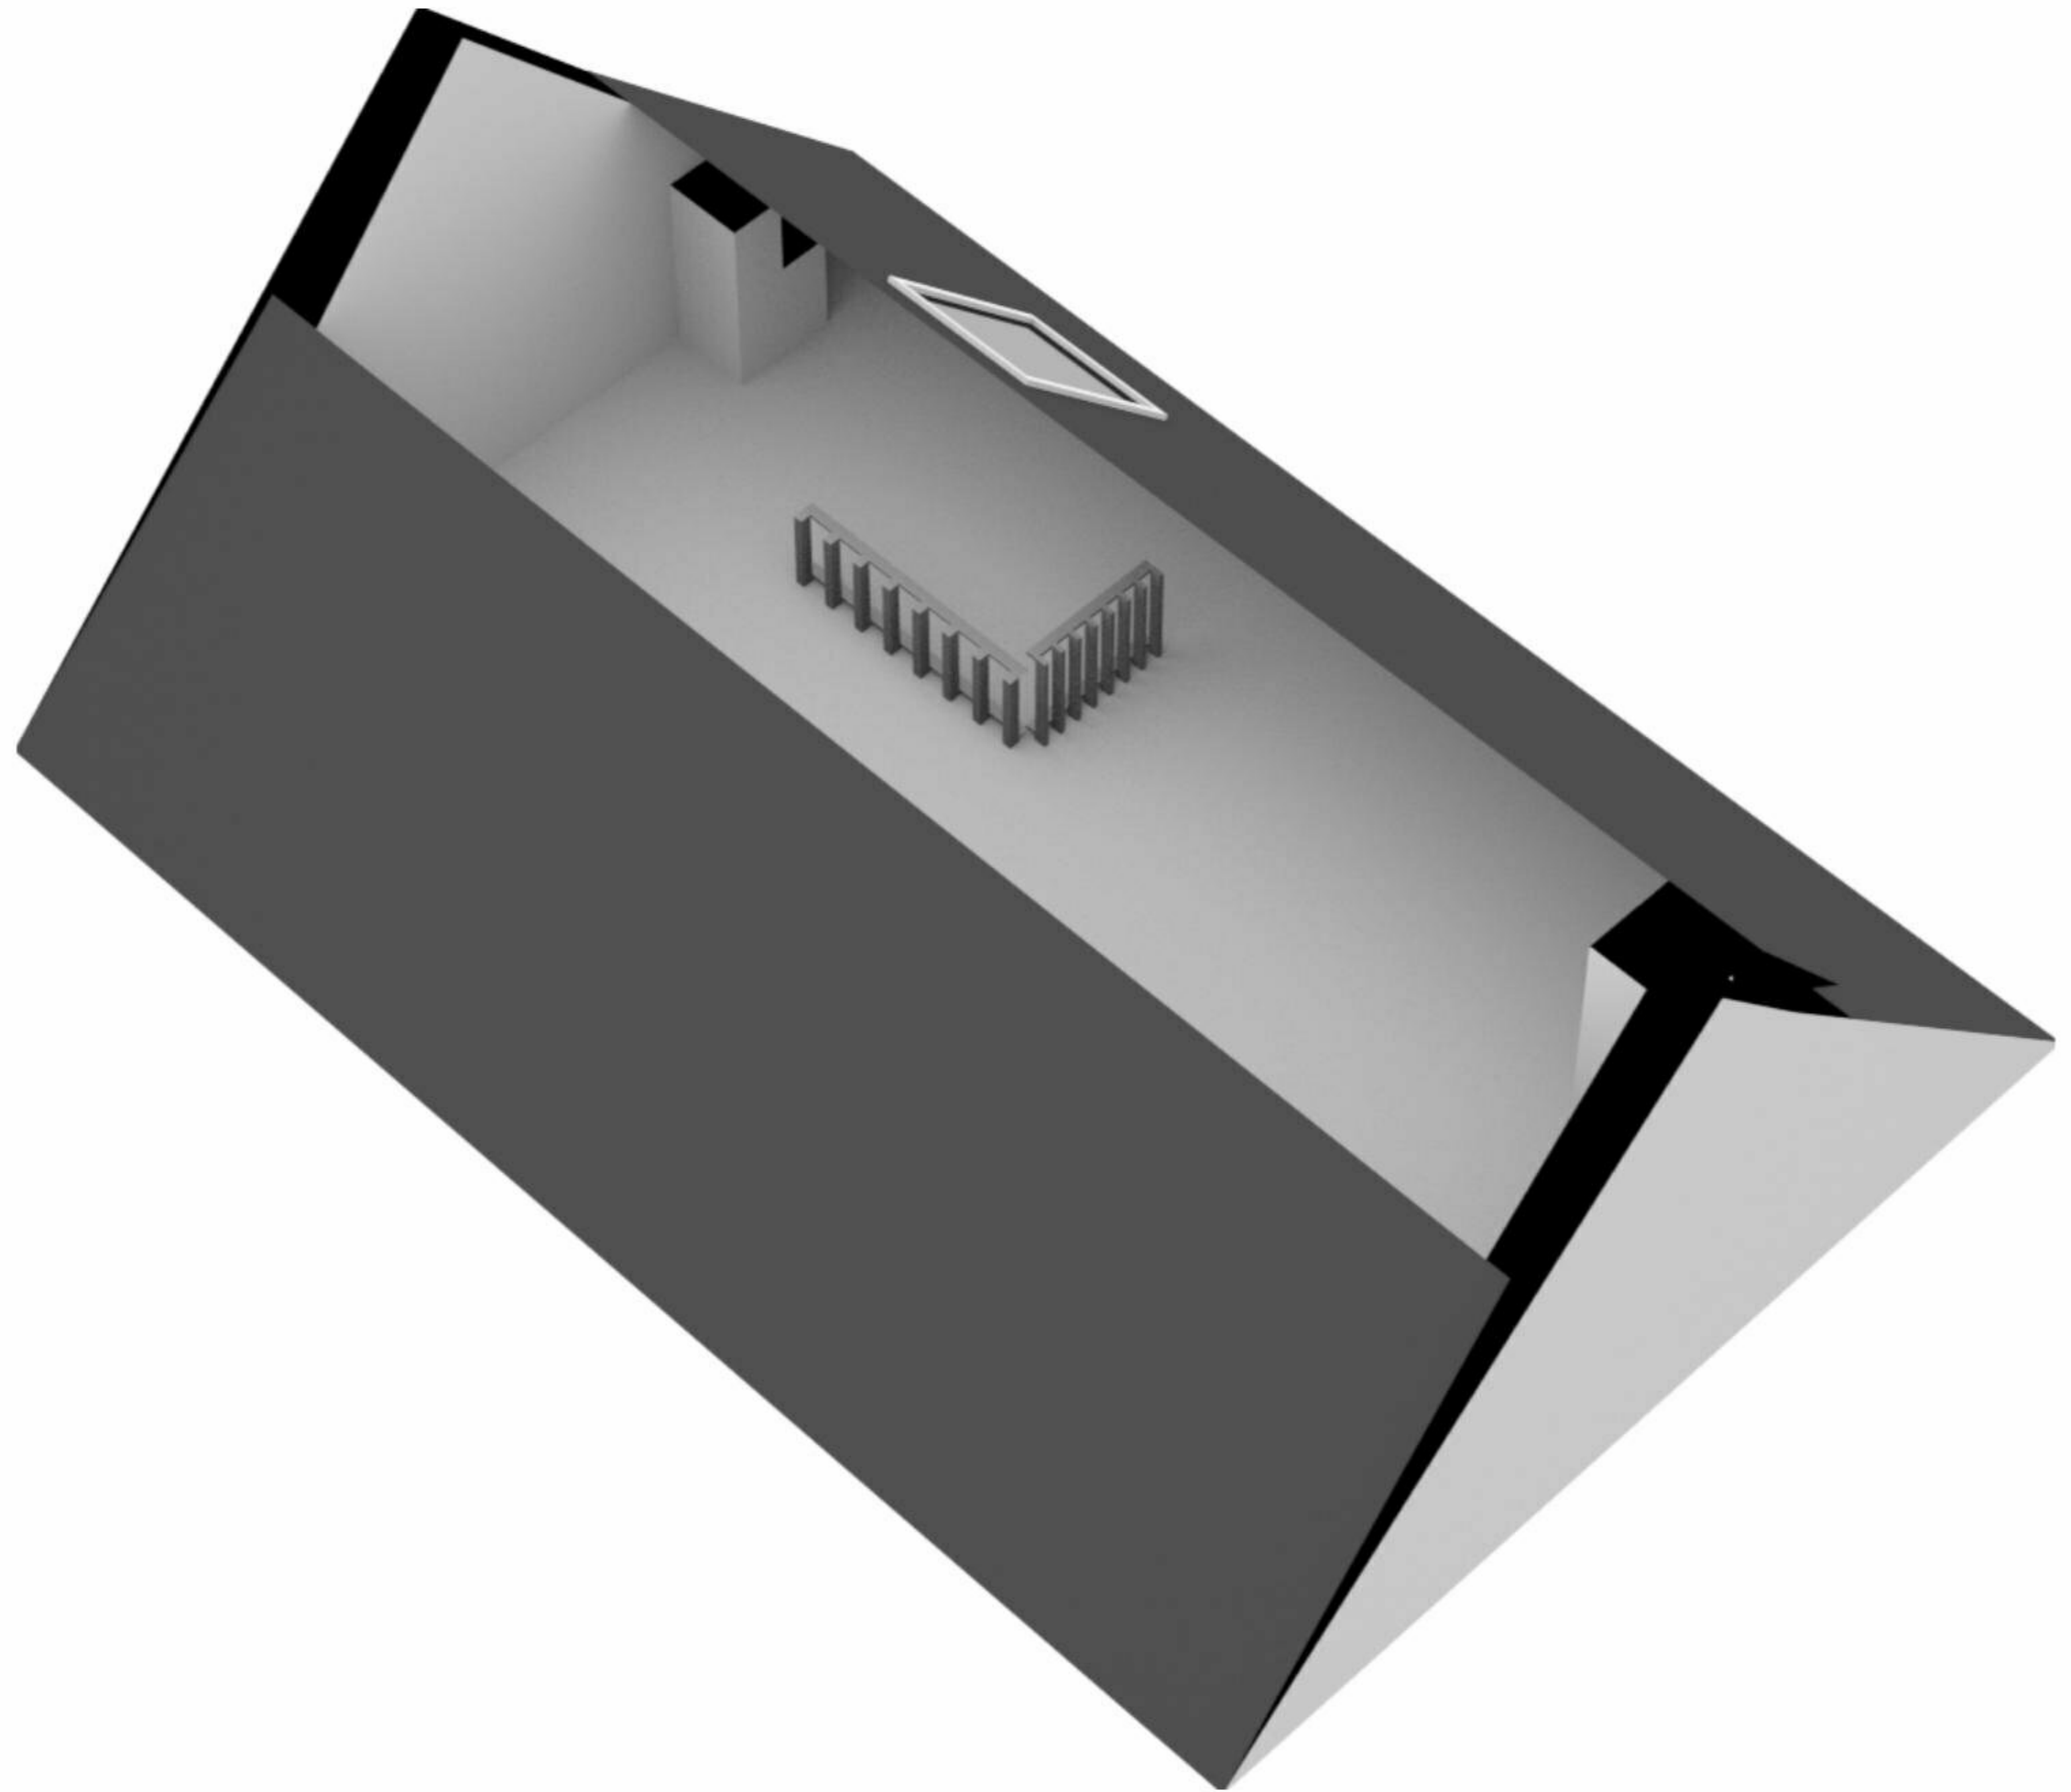


Tweede Goudsbloemdwarstraat 24-1 - Amsterdam Begane grond

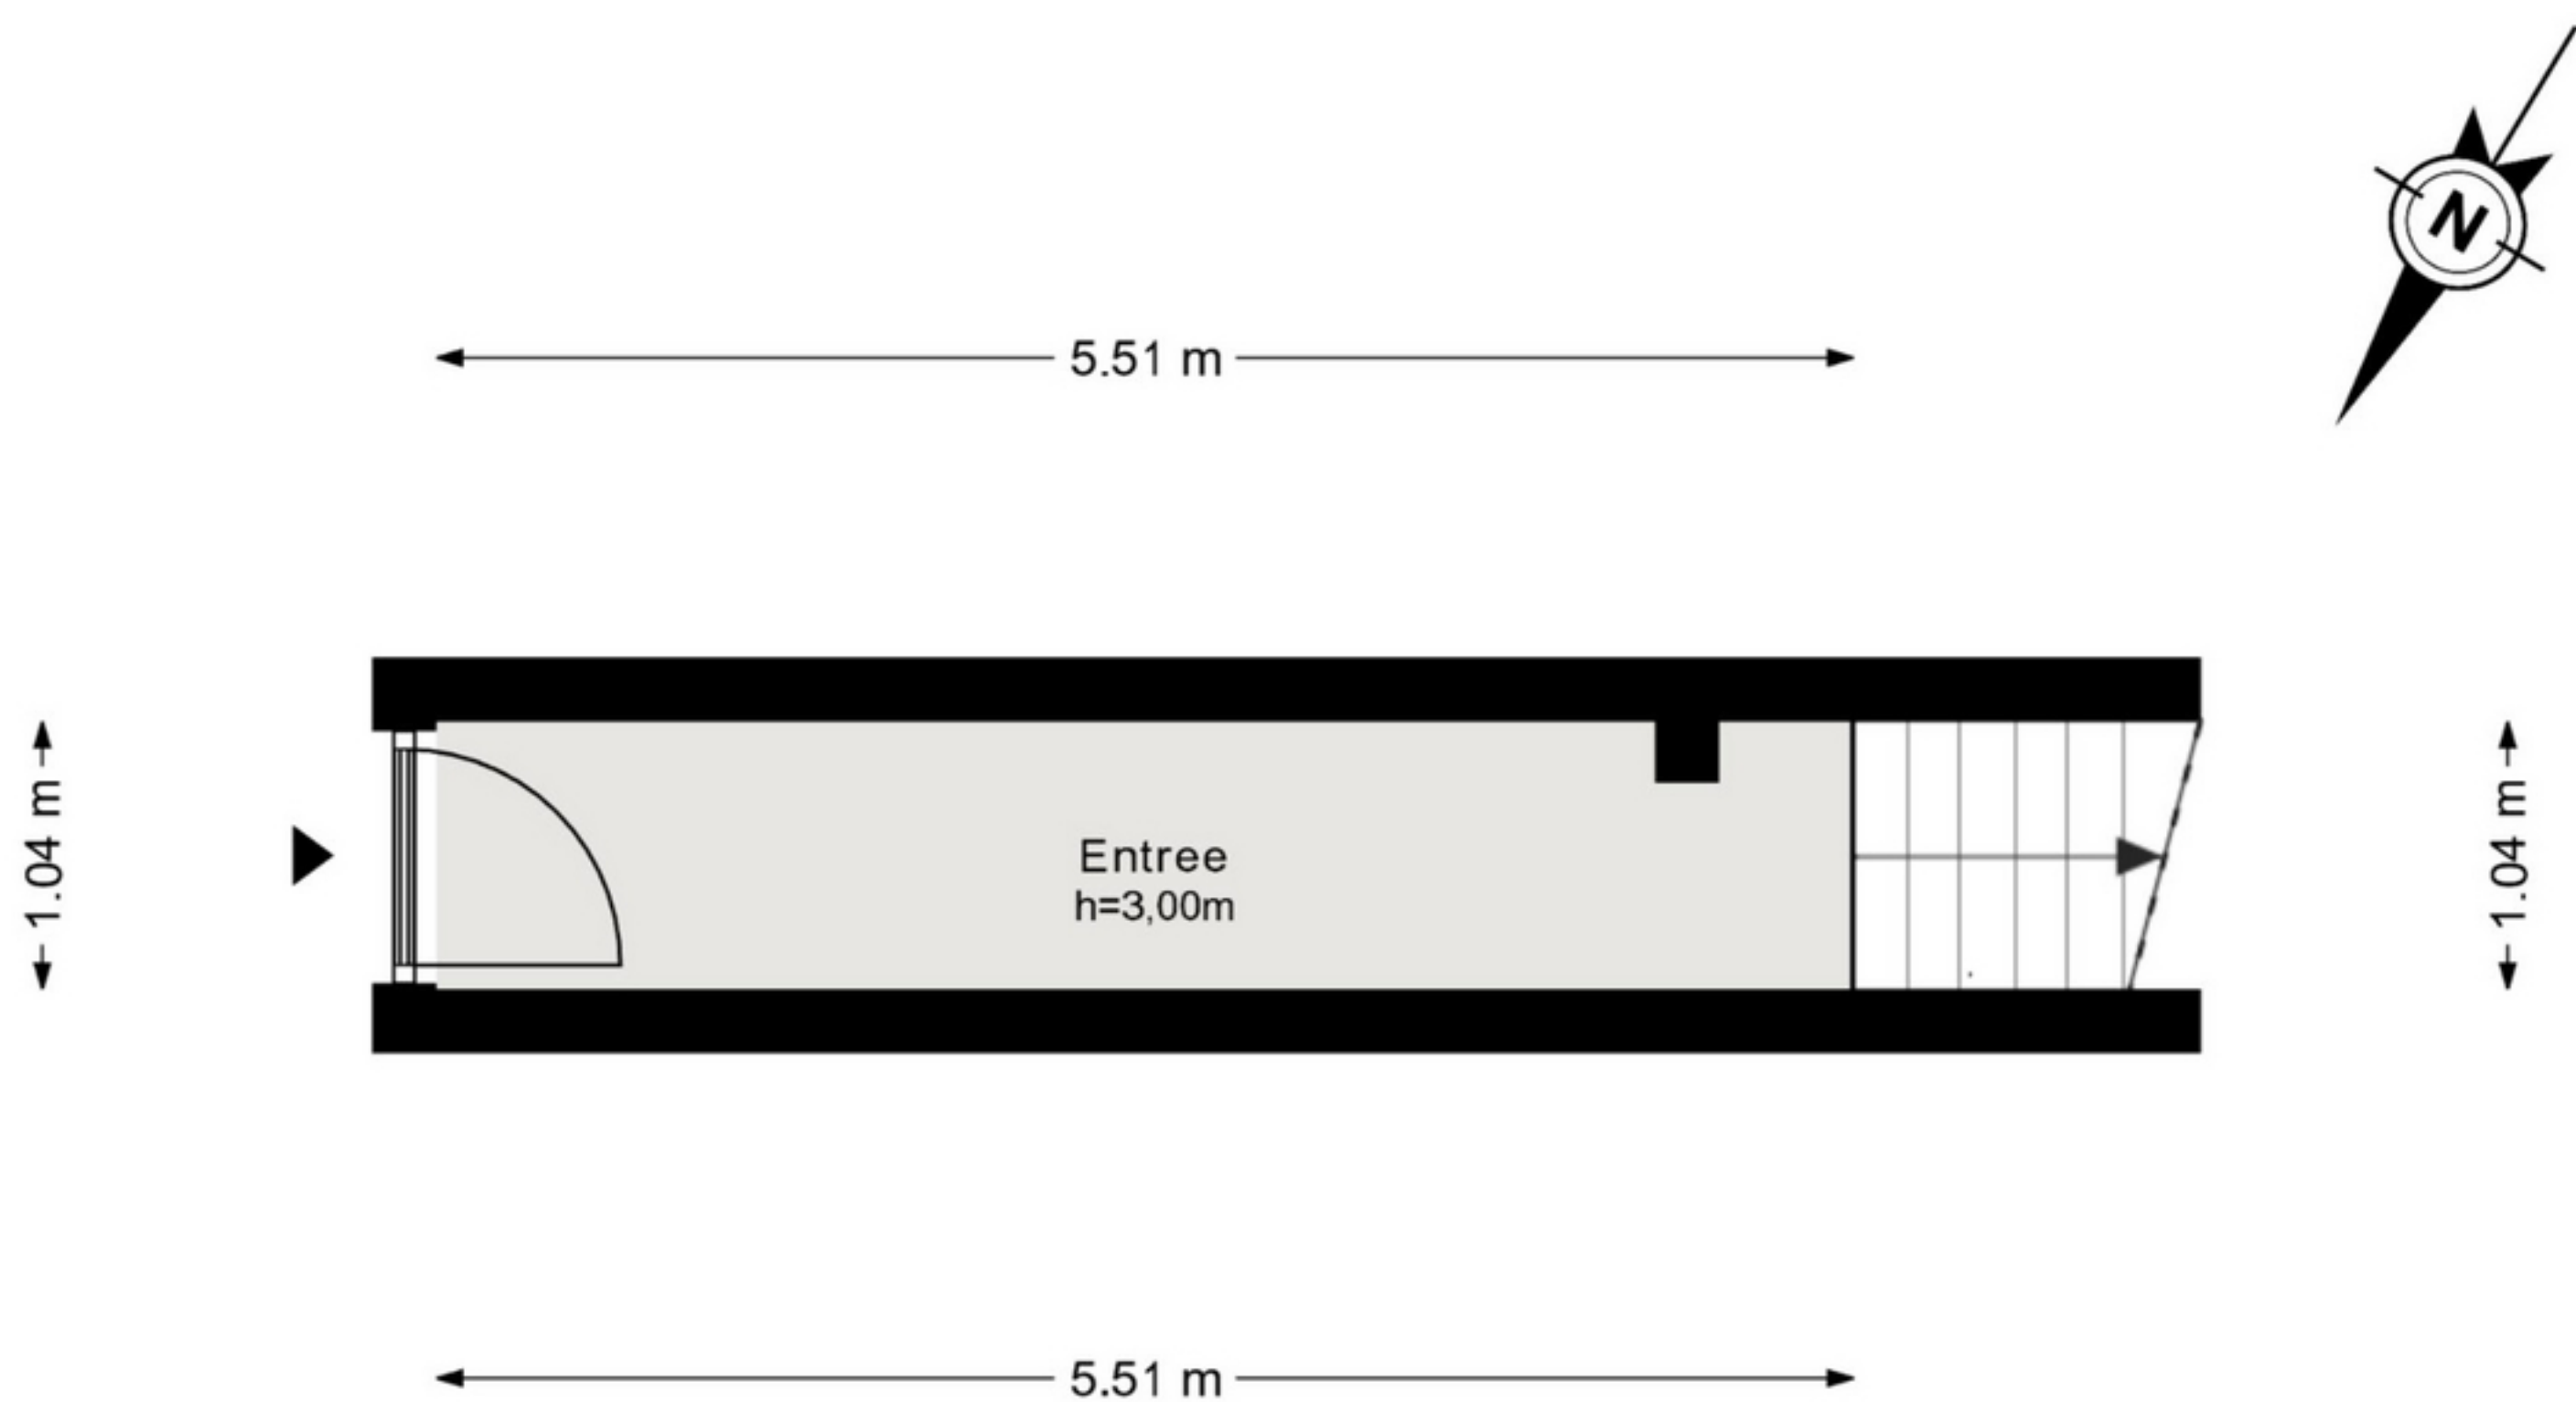




De plattegronden zijn geproduceerd voor promotionele doeleinden en ter indicatie.
Aan de plattegronden kunnen geen rechten worden ontleend.
© www.woningmedia.nl

Tweede Goudsbloemdwarstraat 24-1 - Amsterdam Eerste verdieping

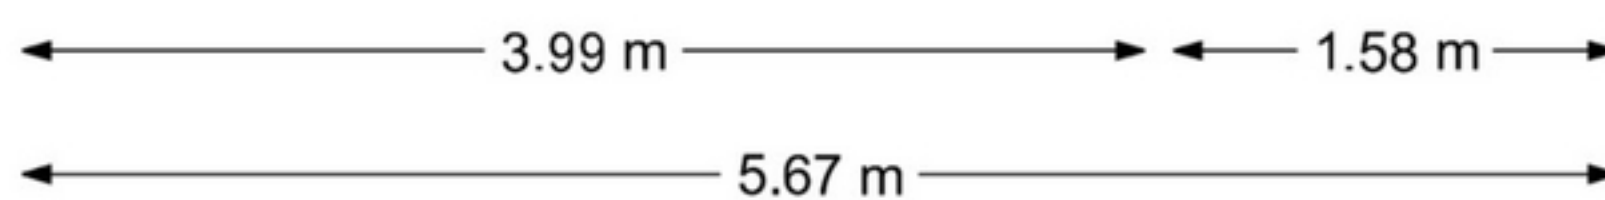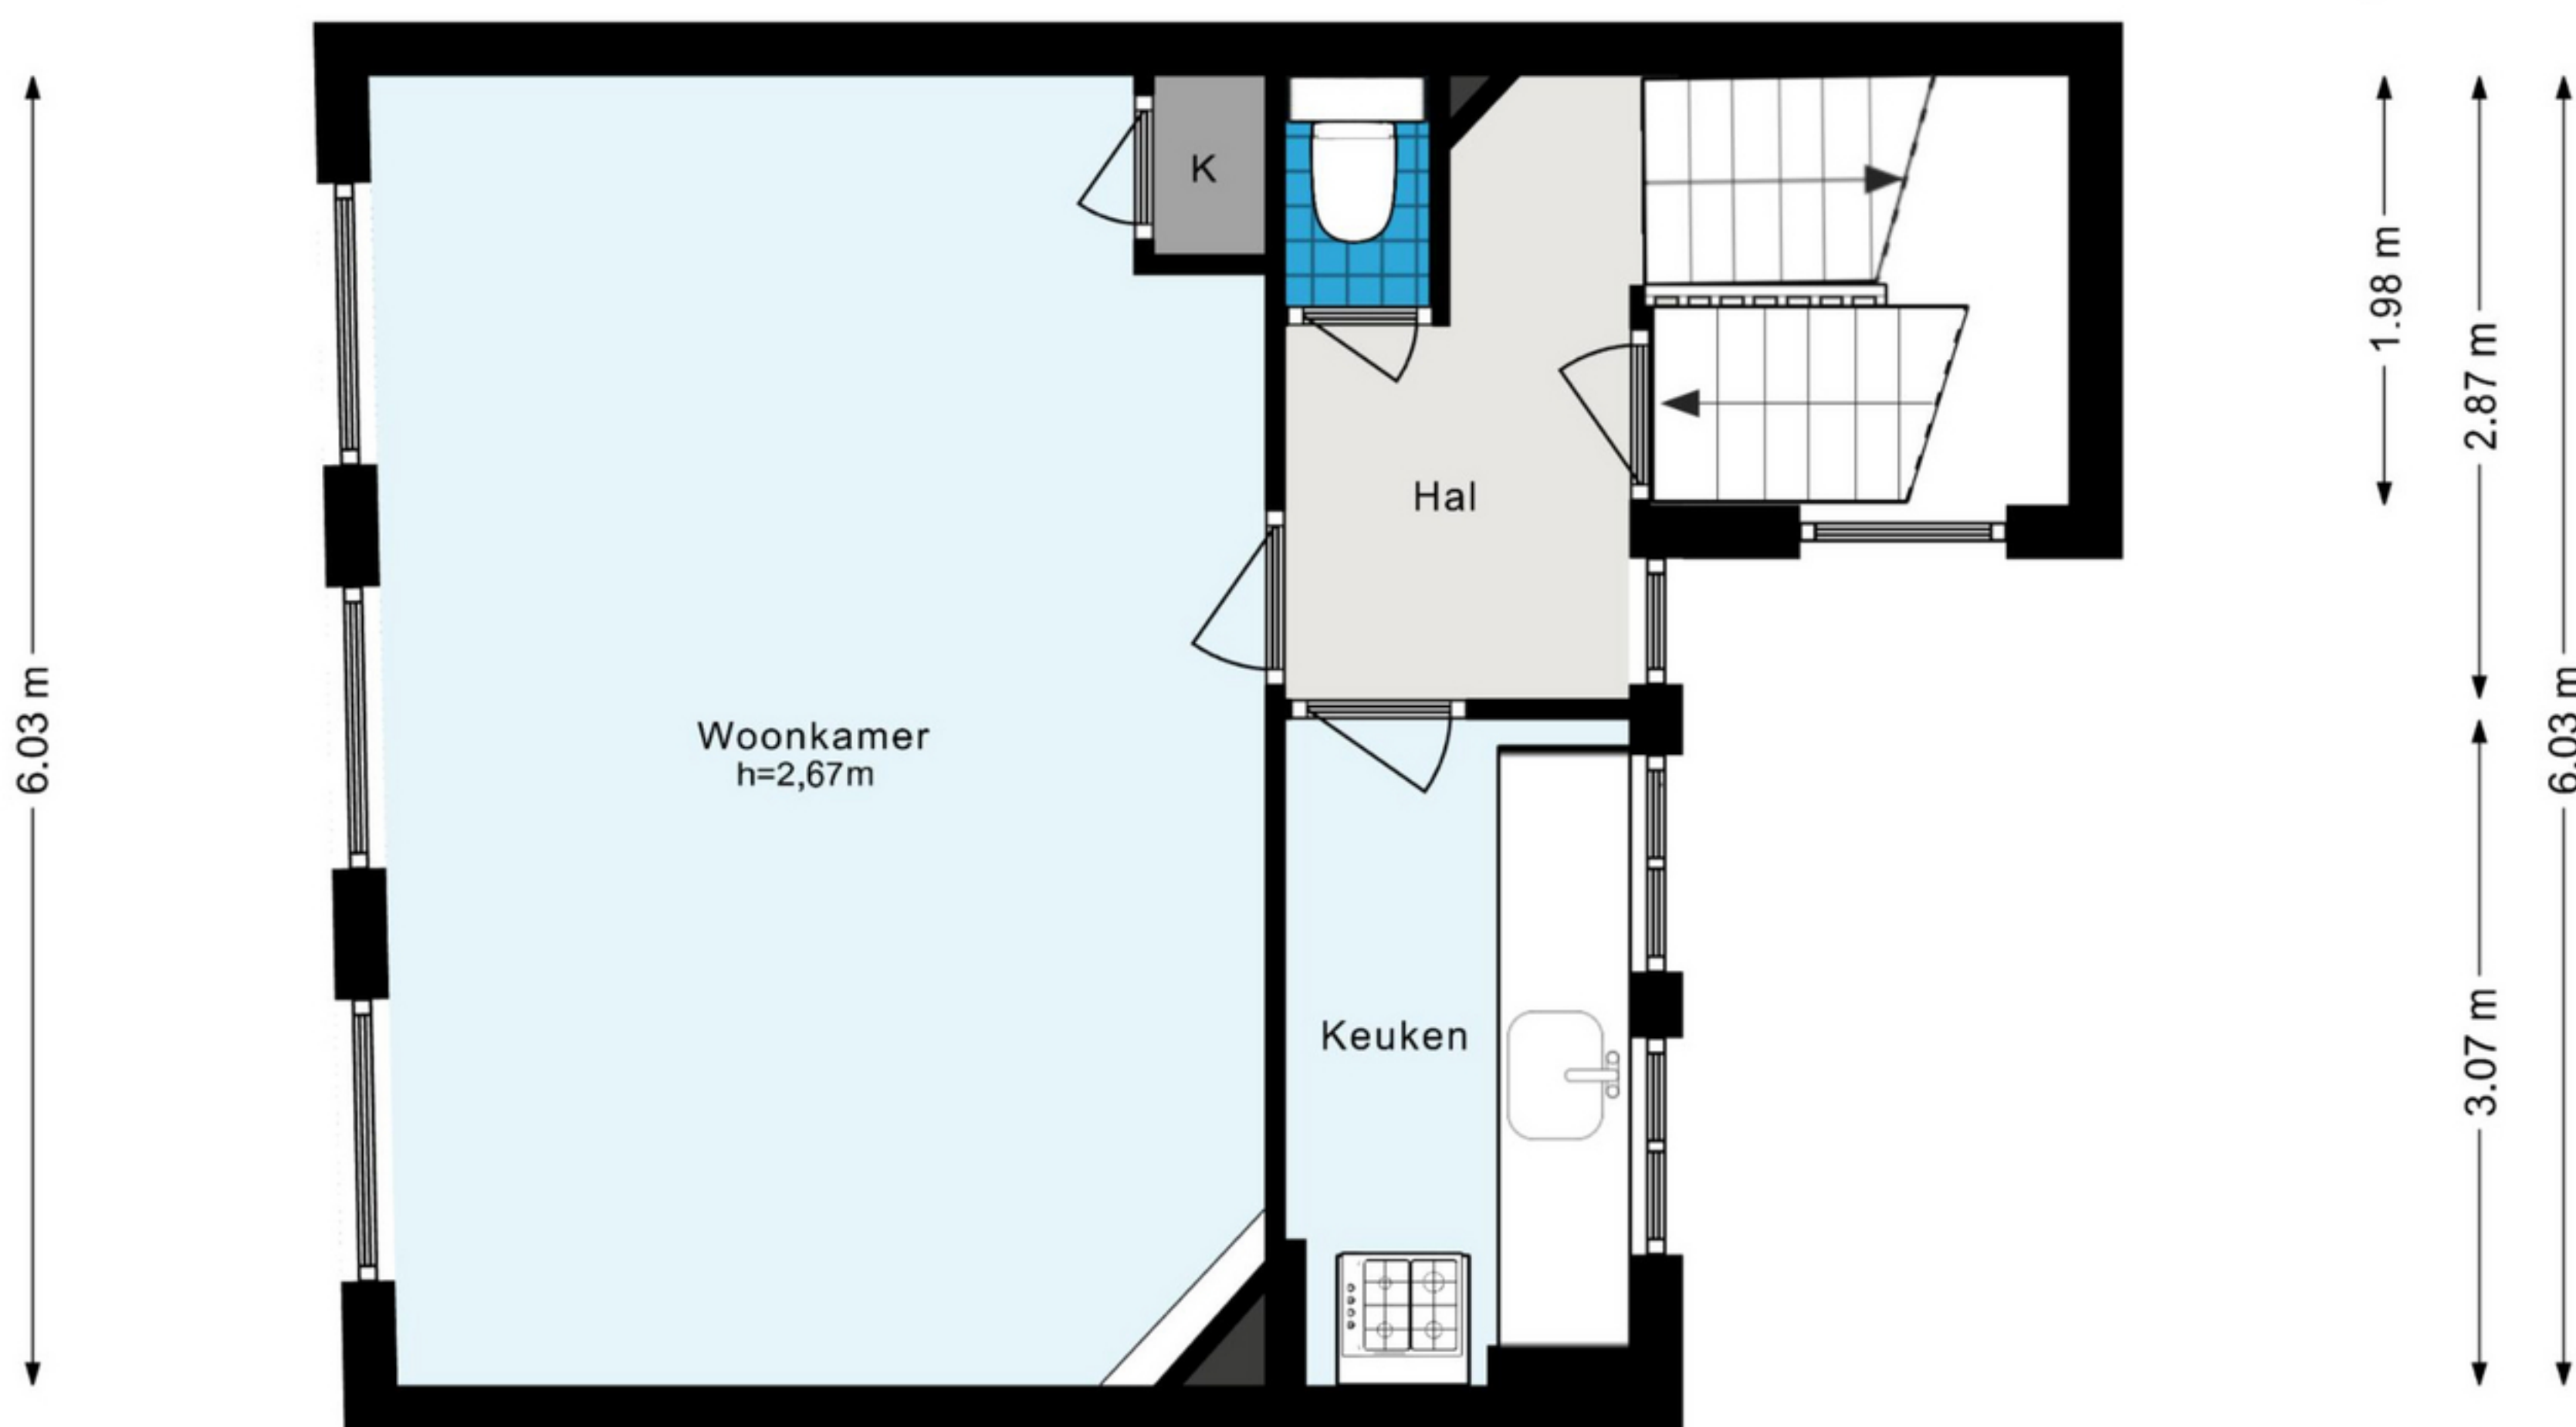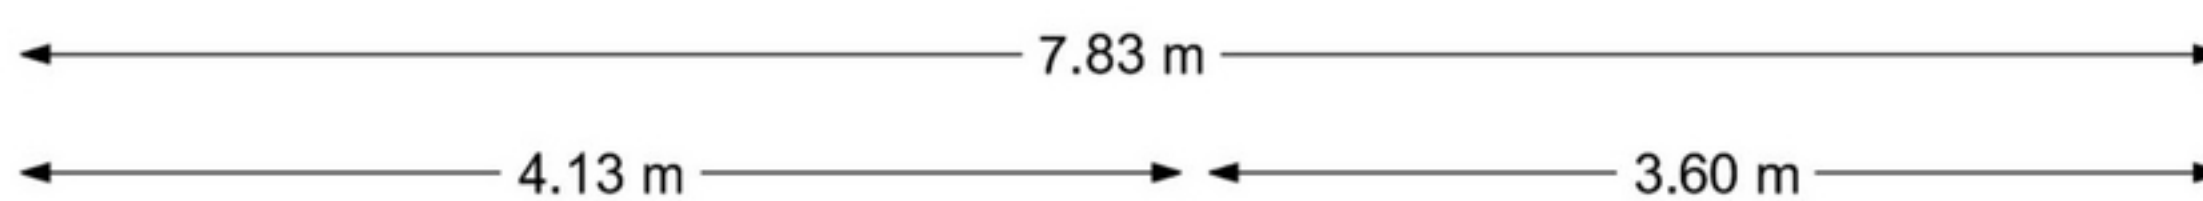

De plattegronden zijn geproduceerd voor promotionele doeleinden en ter indicatie.
Aan de plattegronden kunnen geen rechten worden ontleend.
© www.woningmedia.nl


Tweede Goudsbloemdwarstraat 24-1 - Amsterdam Tweede verdieping

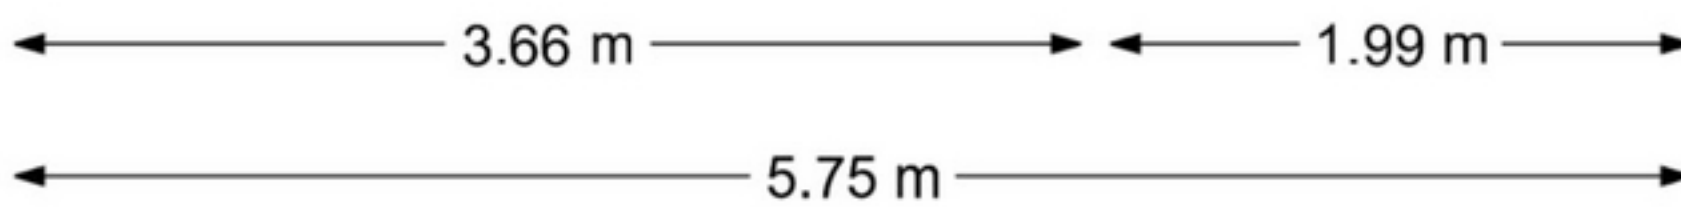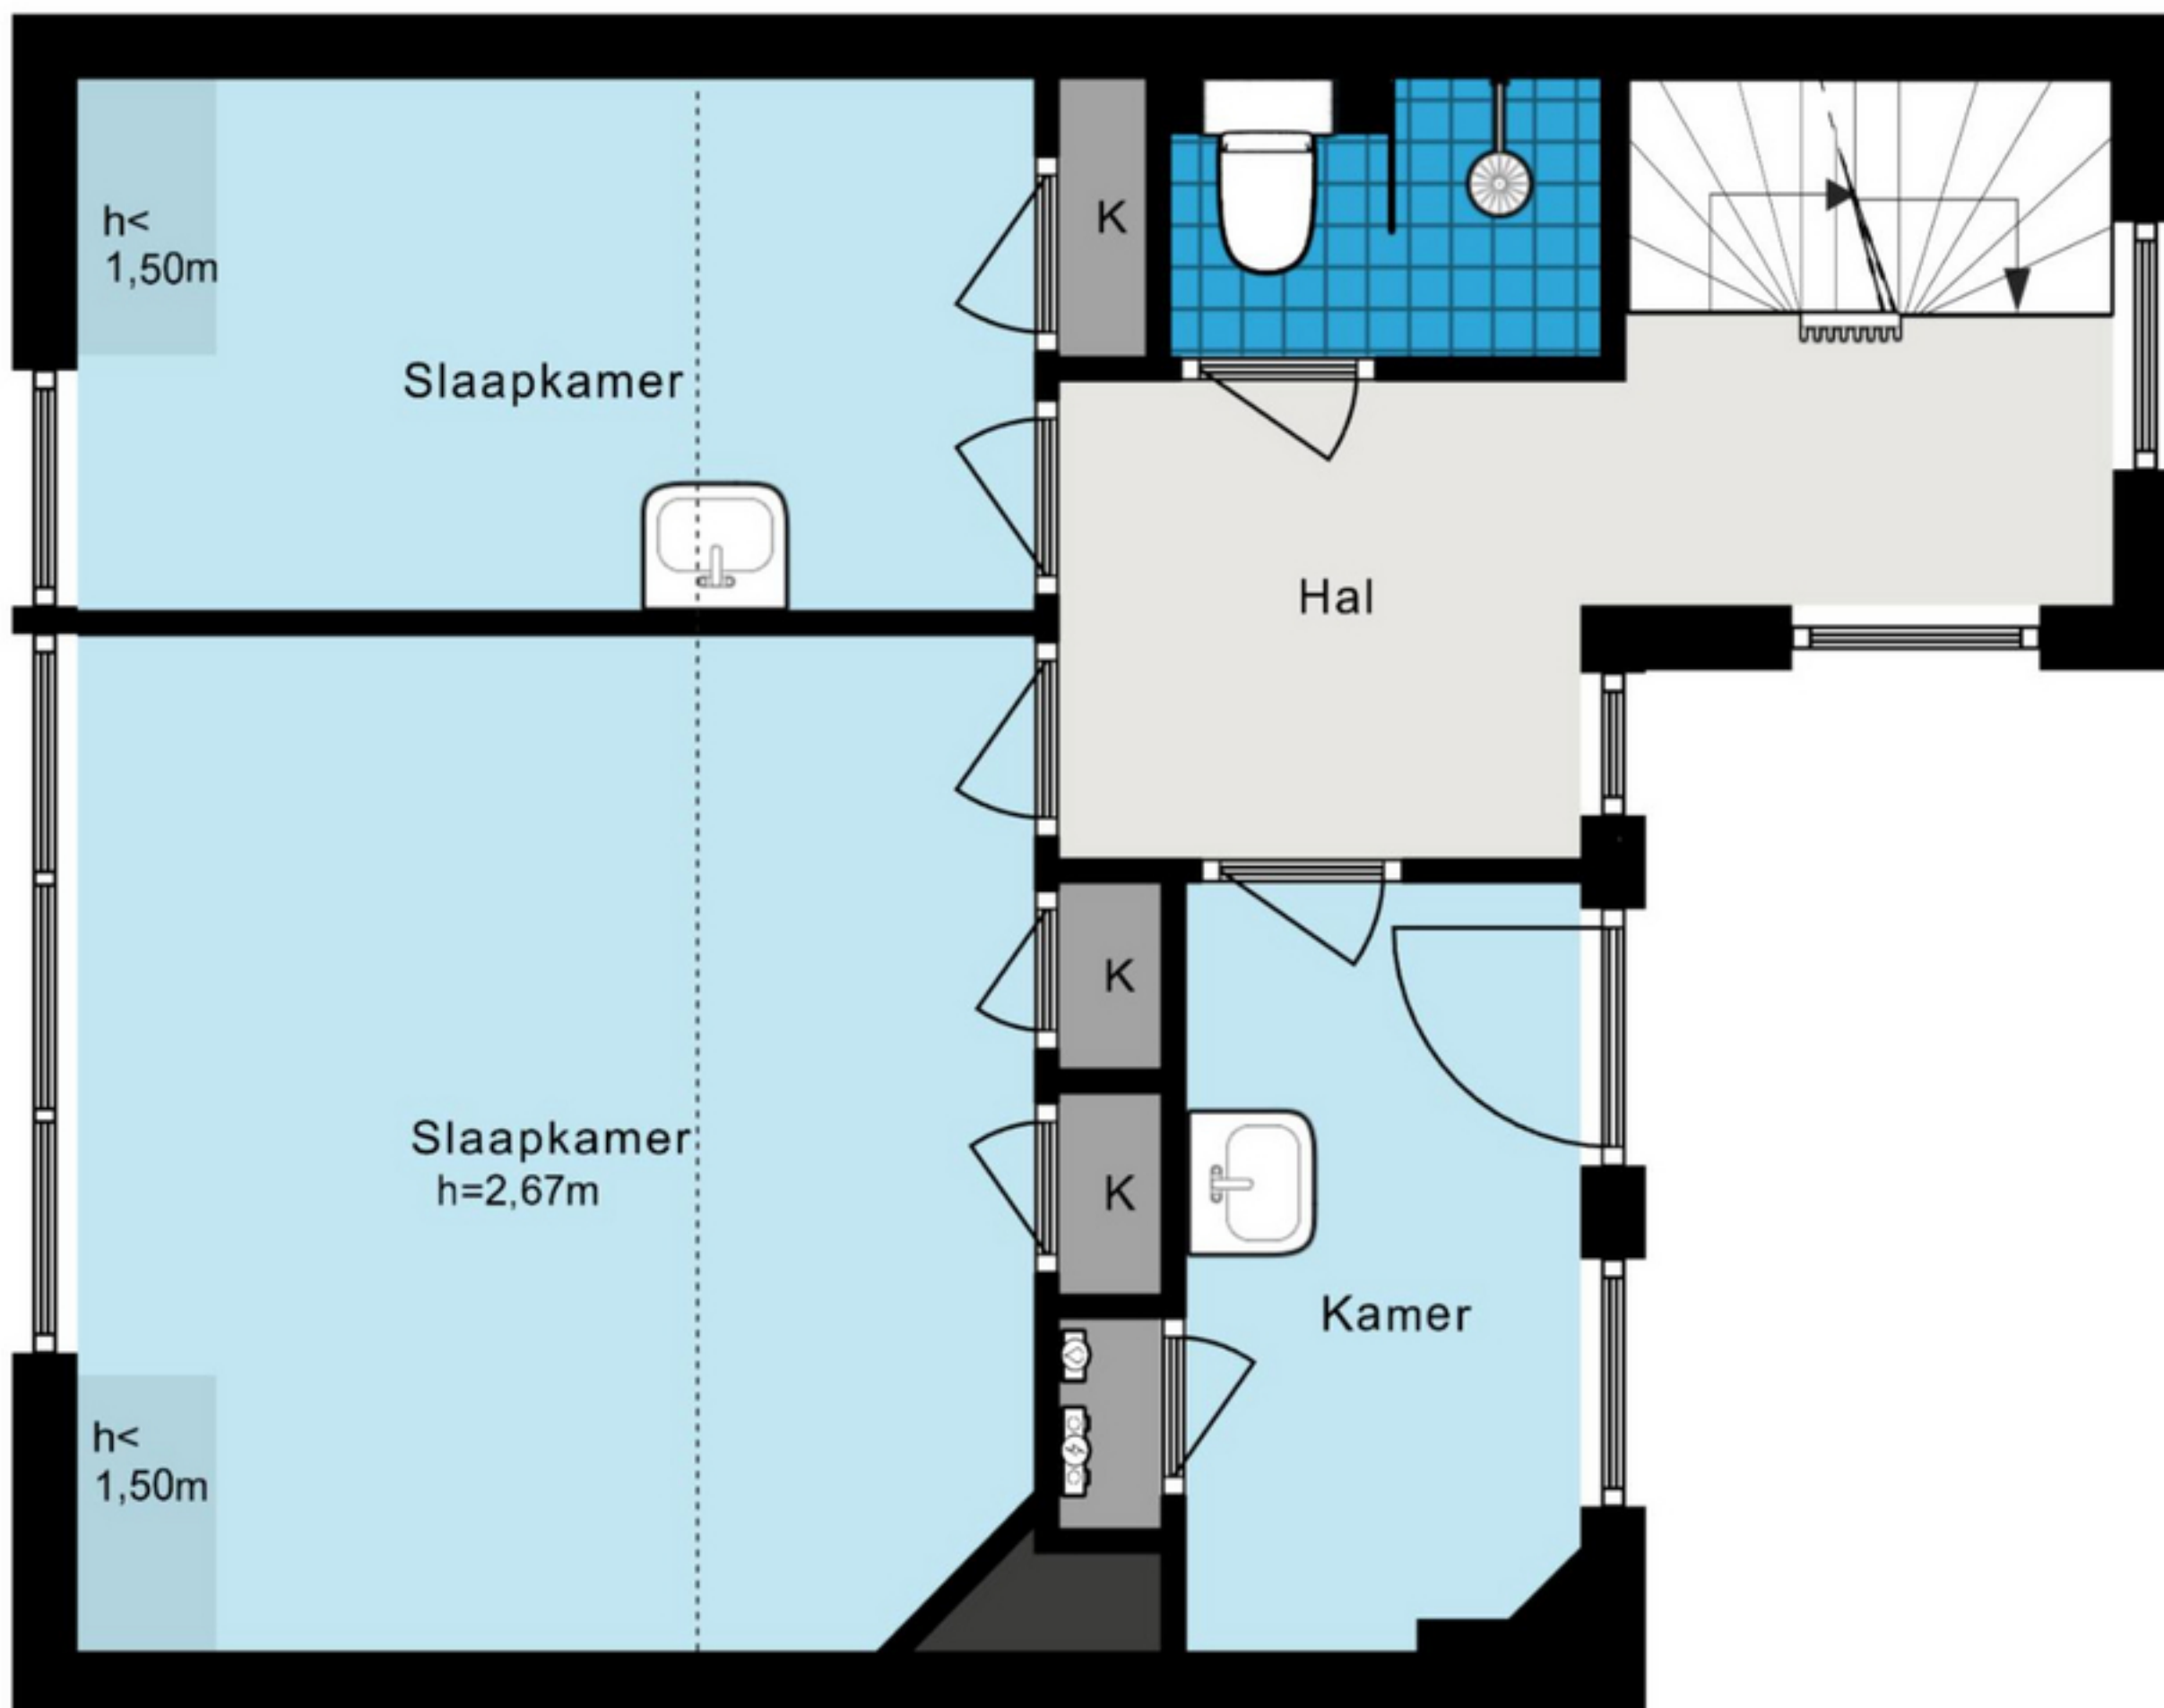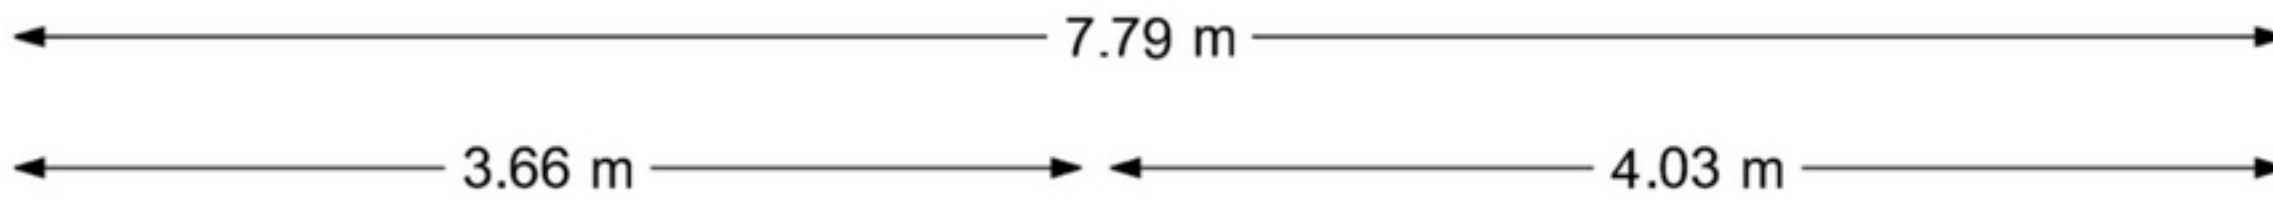

De plattegronden zijn geproduceerd voor promotionele doeleinden en ter indicatie.
Aan de plattegronden kunnen geen rechten worden ontleend.


© www.woningmedia.nl

Tweede Goudsbloemdwarstraat 24-1 - Amsterdam Derde verdieping

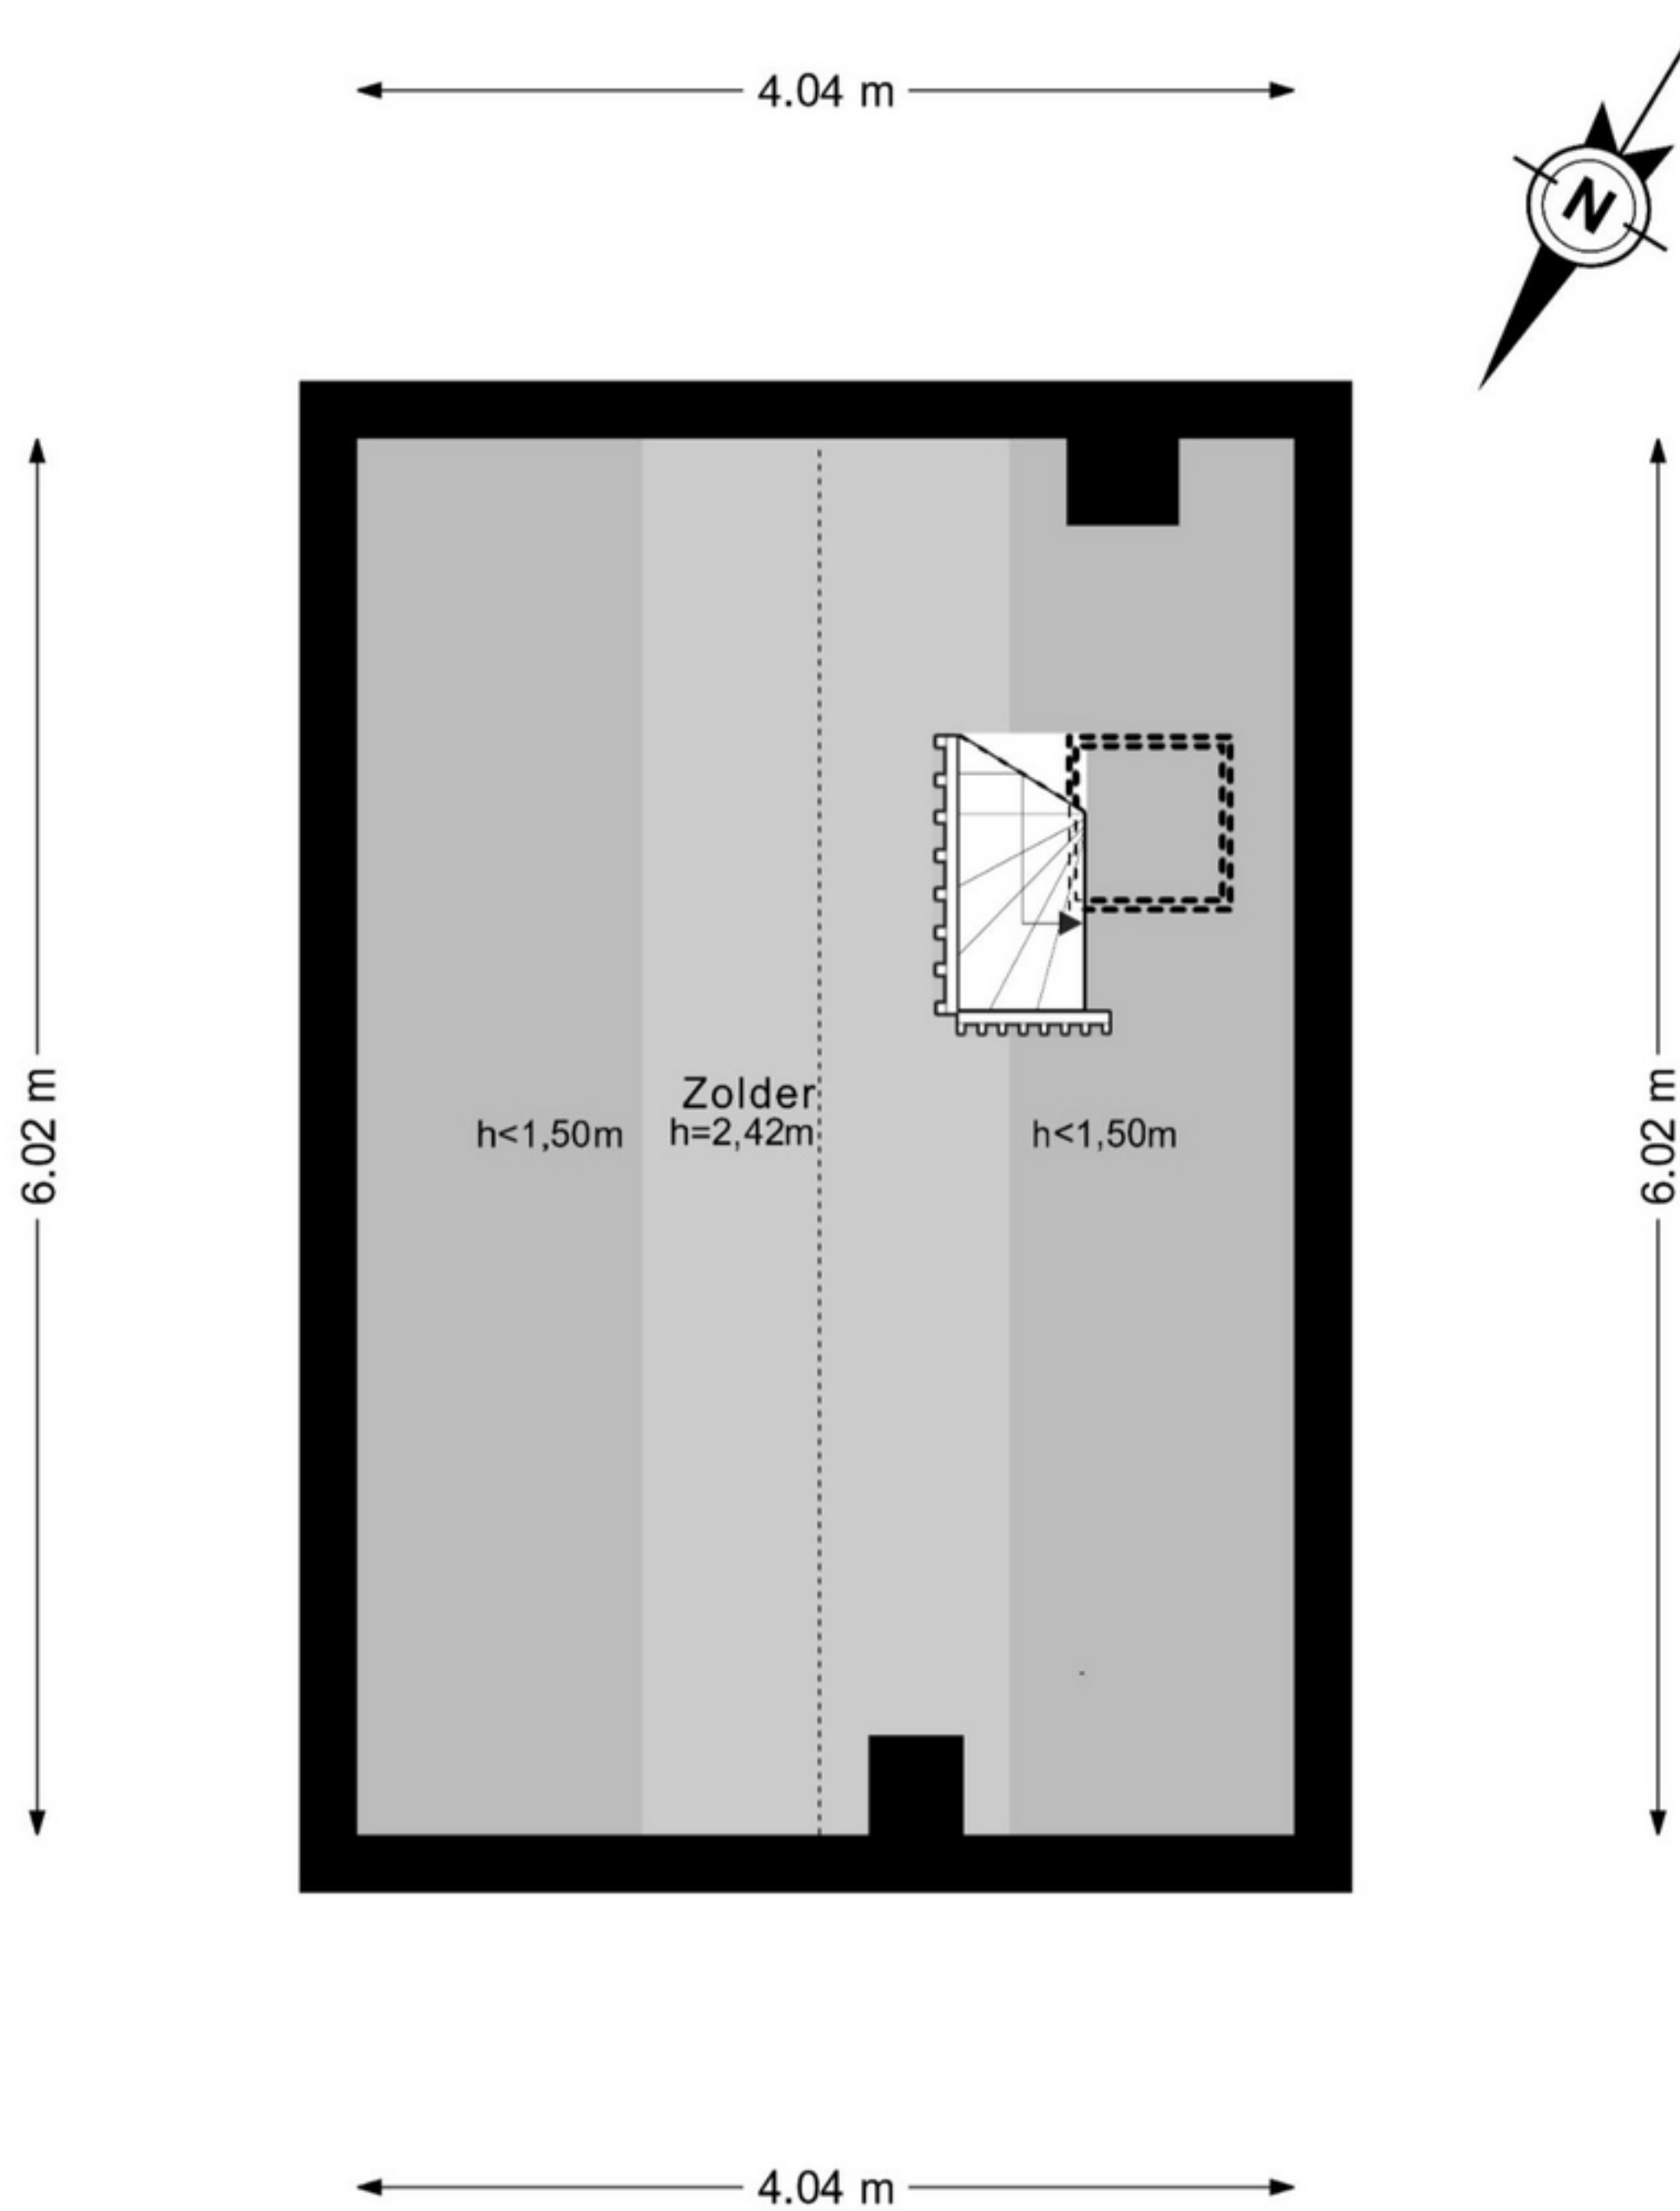

De plattegronden zijn geproduceerd voor promotionele doeleinden en ter indicatie.
Aan de plattegronden kunnen geen rechten worden ontleend.
© www.woningmedia.nl

GO
5.7 m²
BVO
7.6 m²

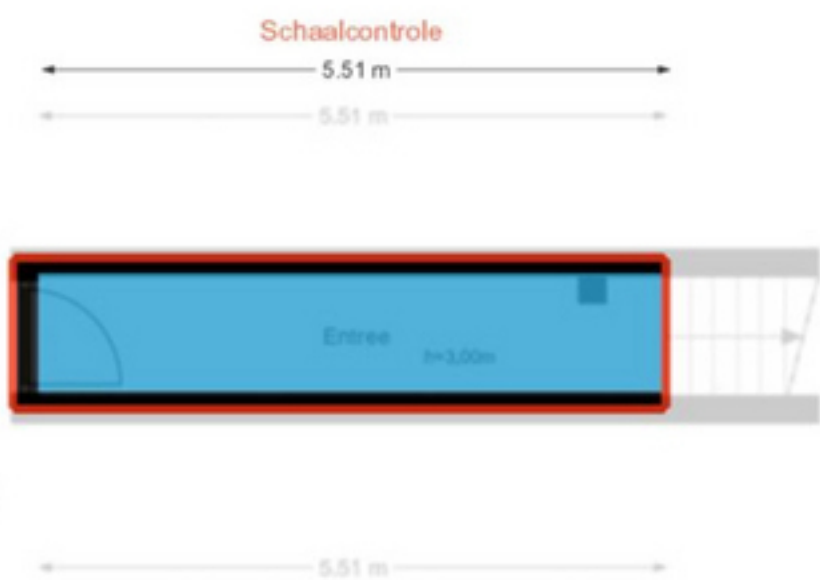

1.04 m
6.03 m





1.58 m
2.87 m
6.03 m
6.02 m
3.85 m





2.81 m
2.38 m
6.02 m
3.67 m

GOOI
9.4 m²
BVO
26.8 m²

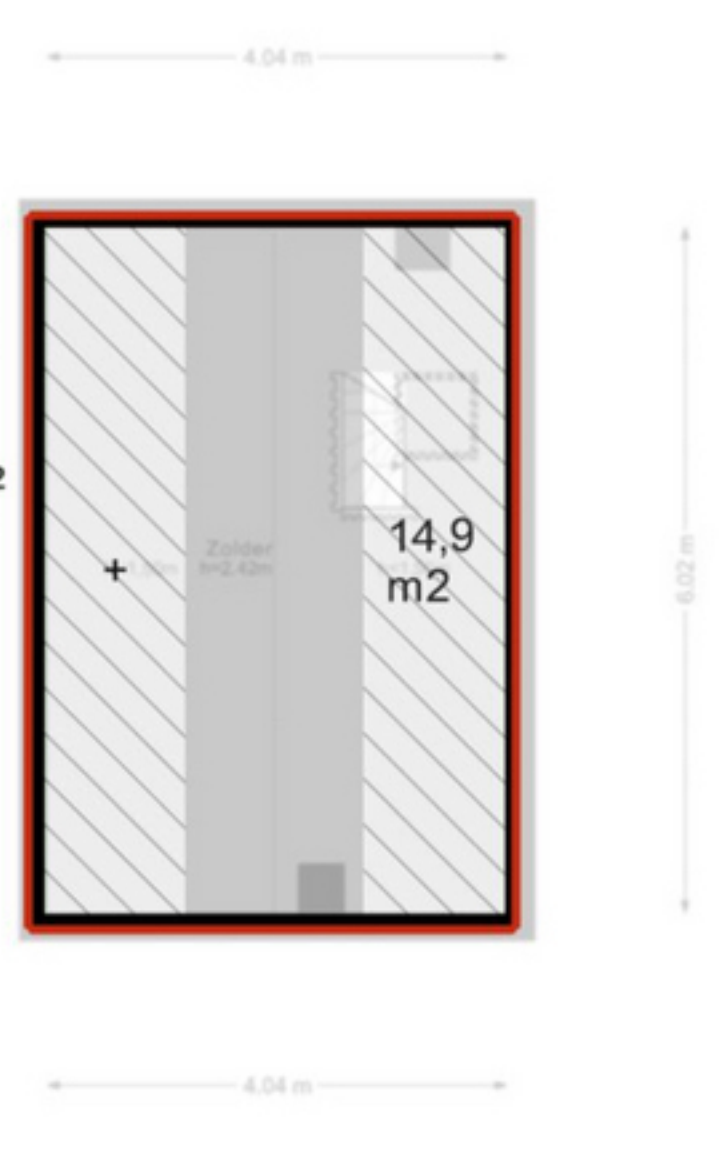


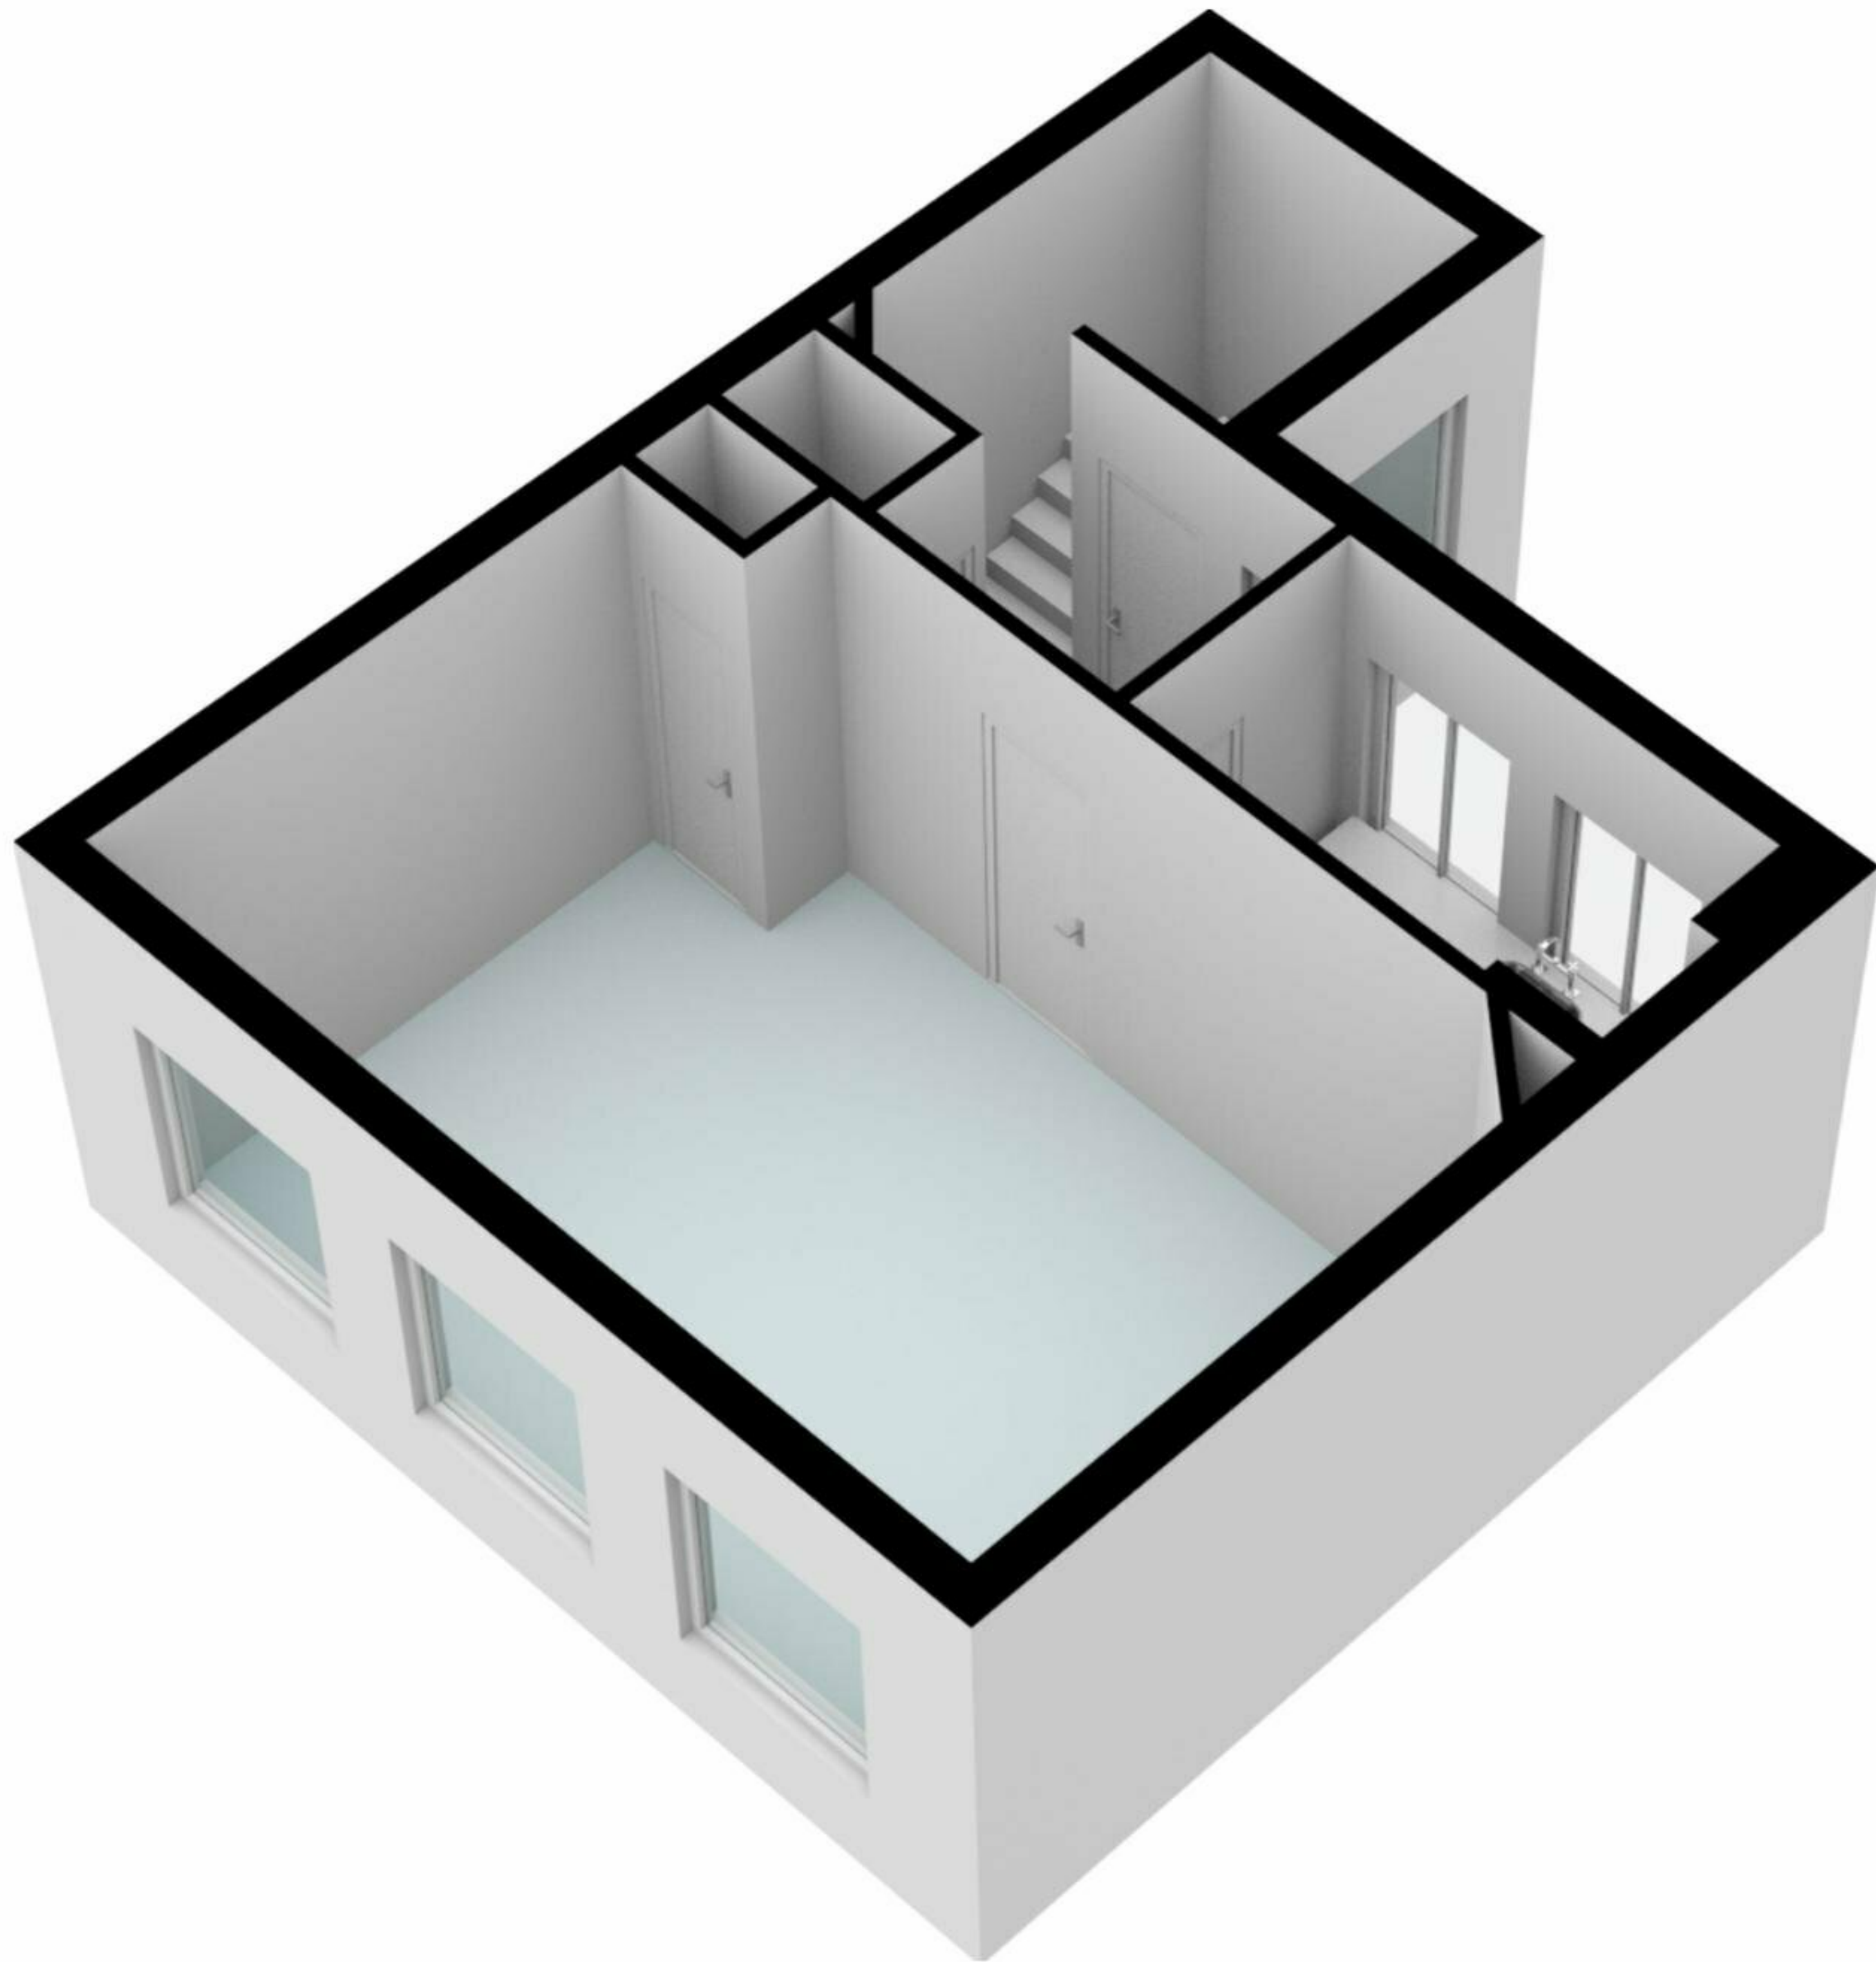

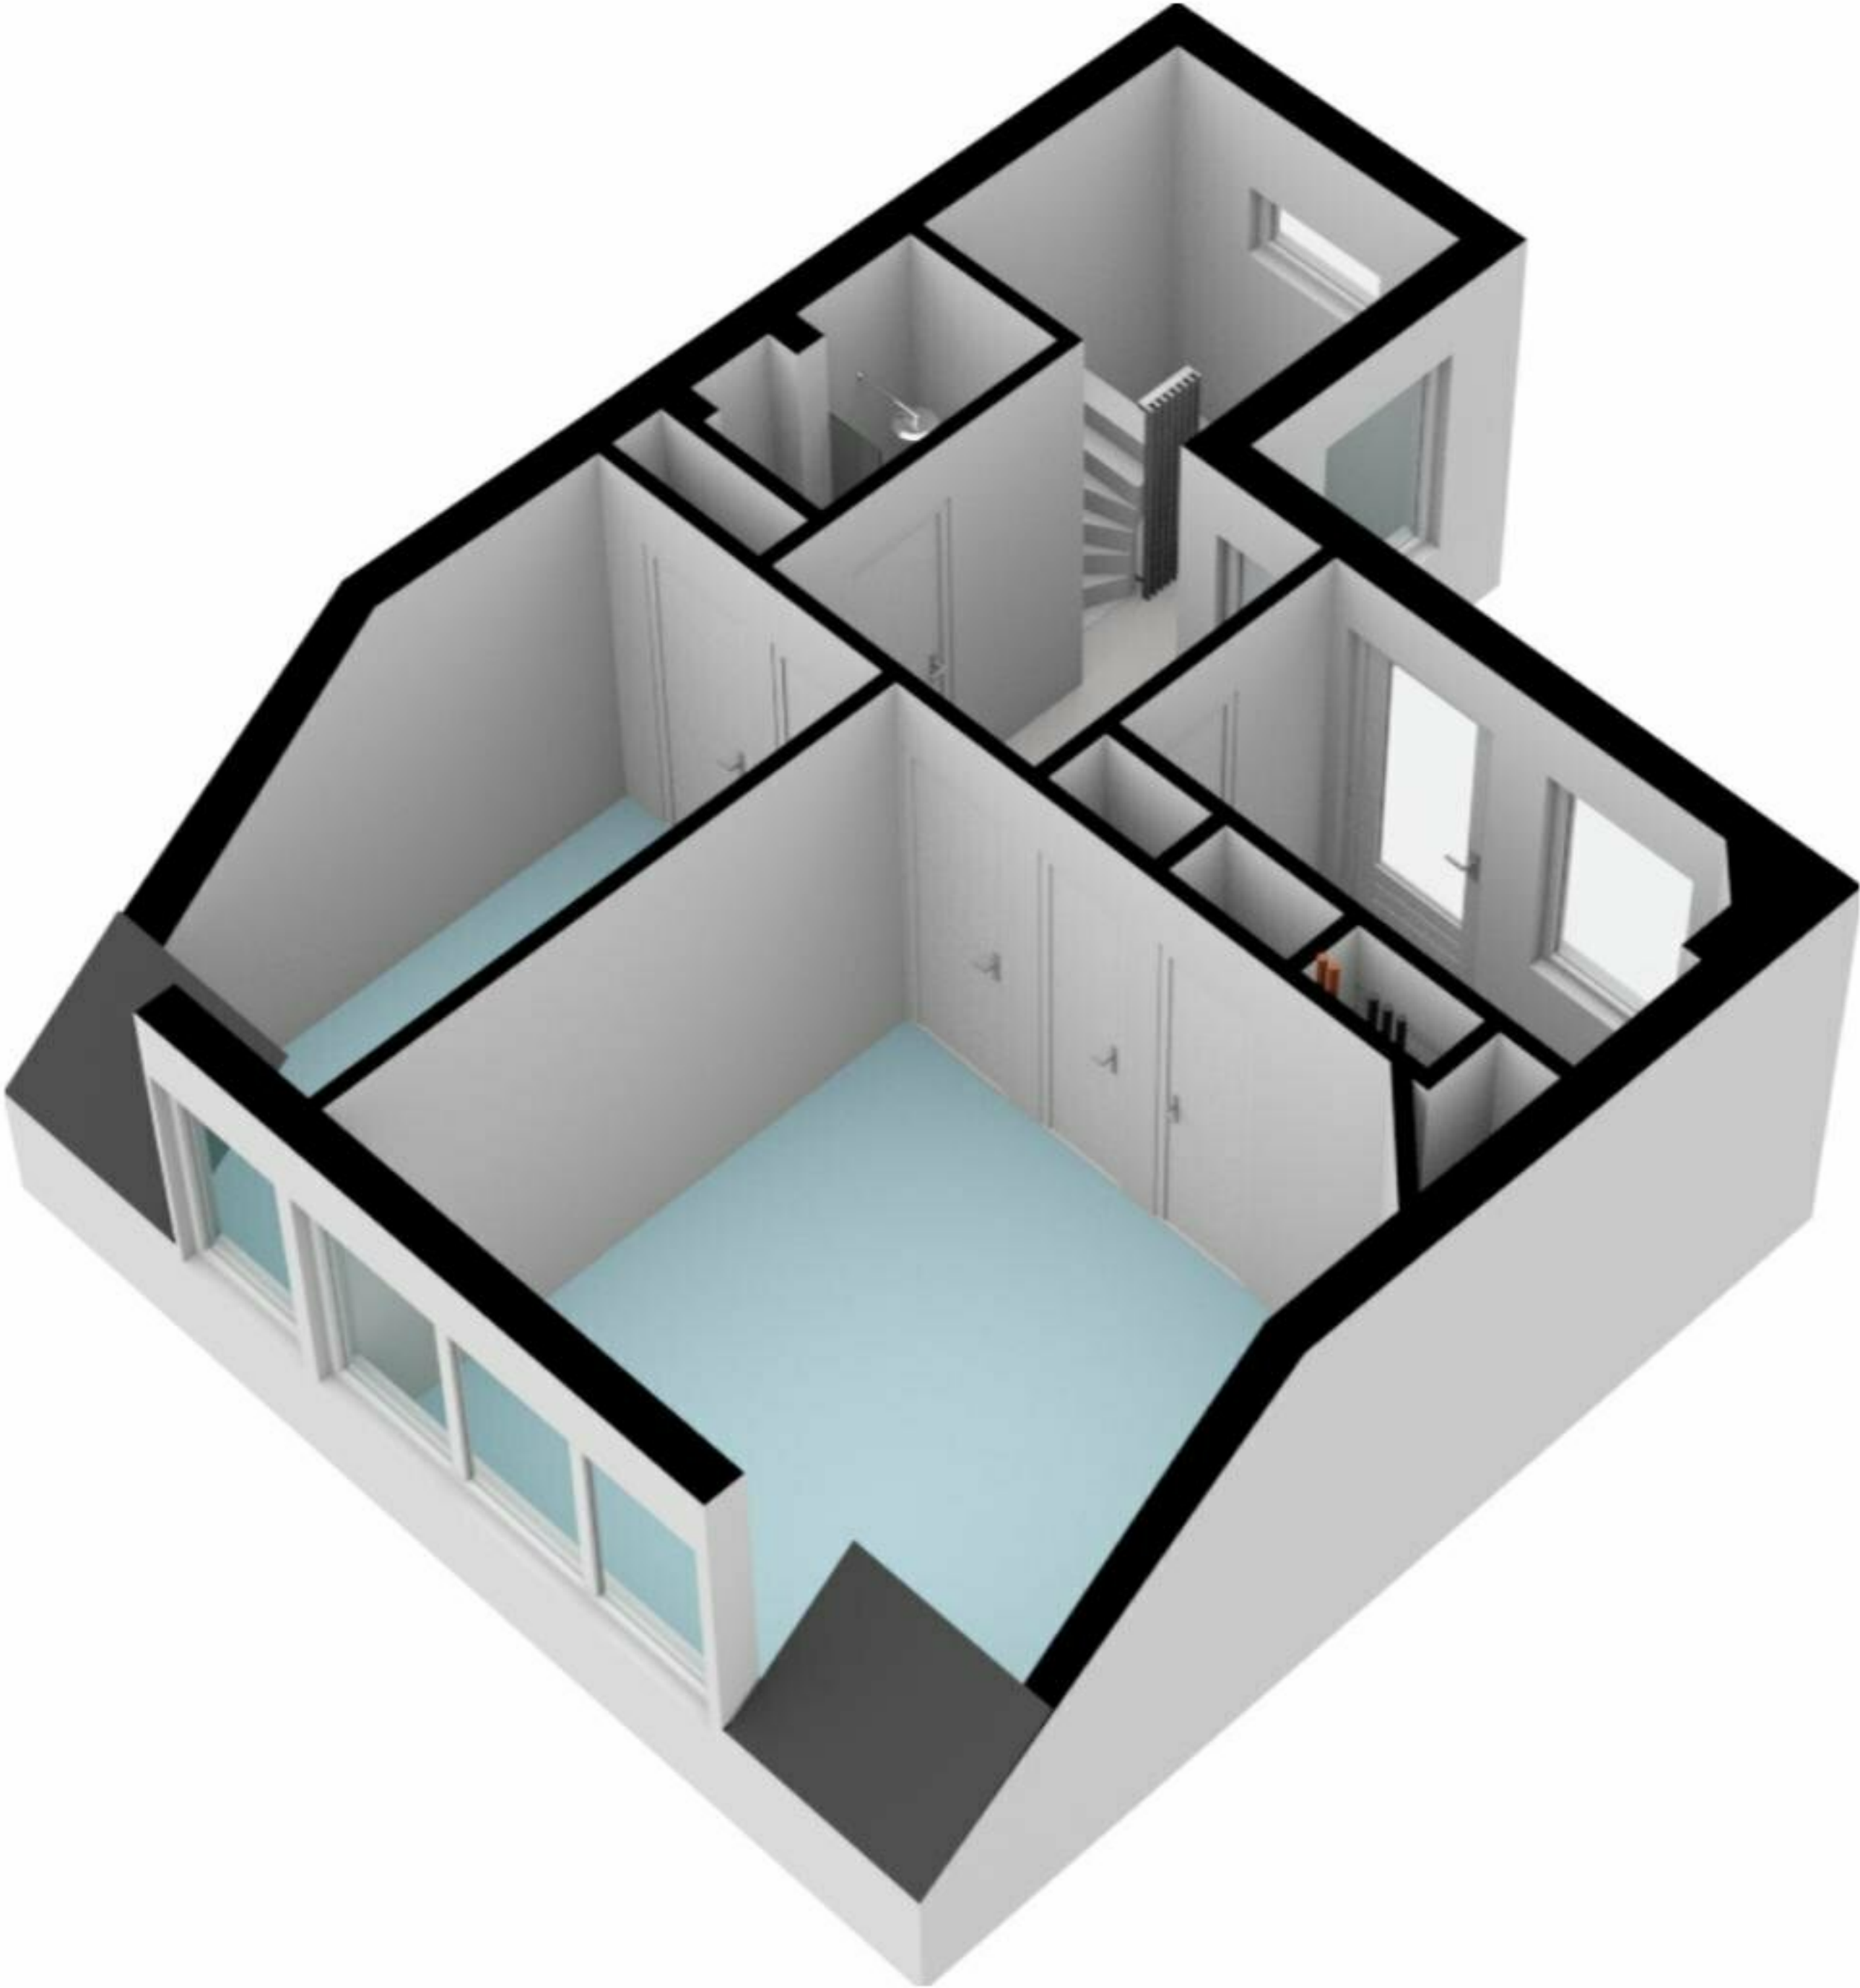

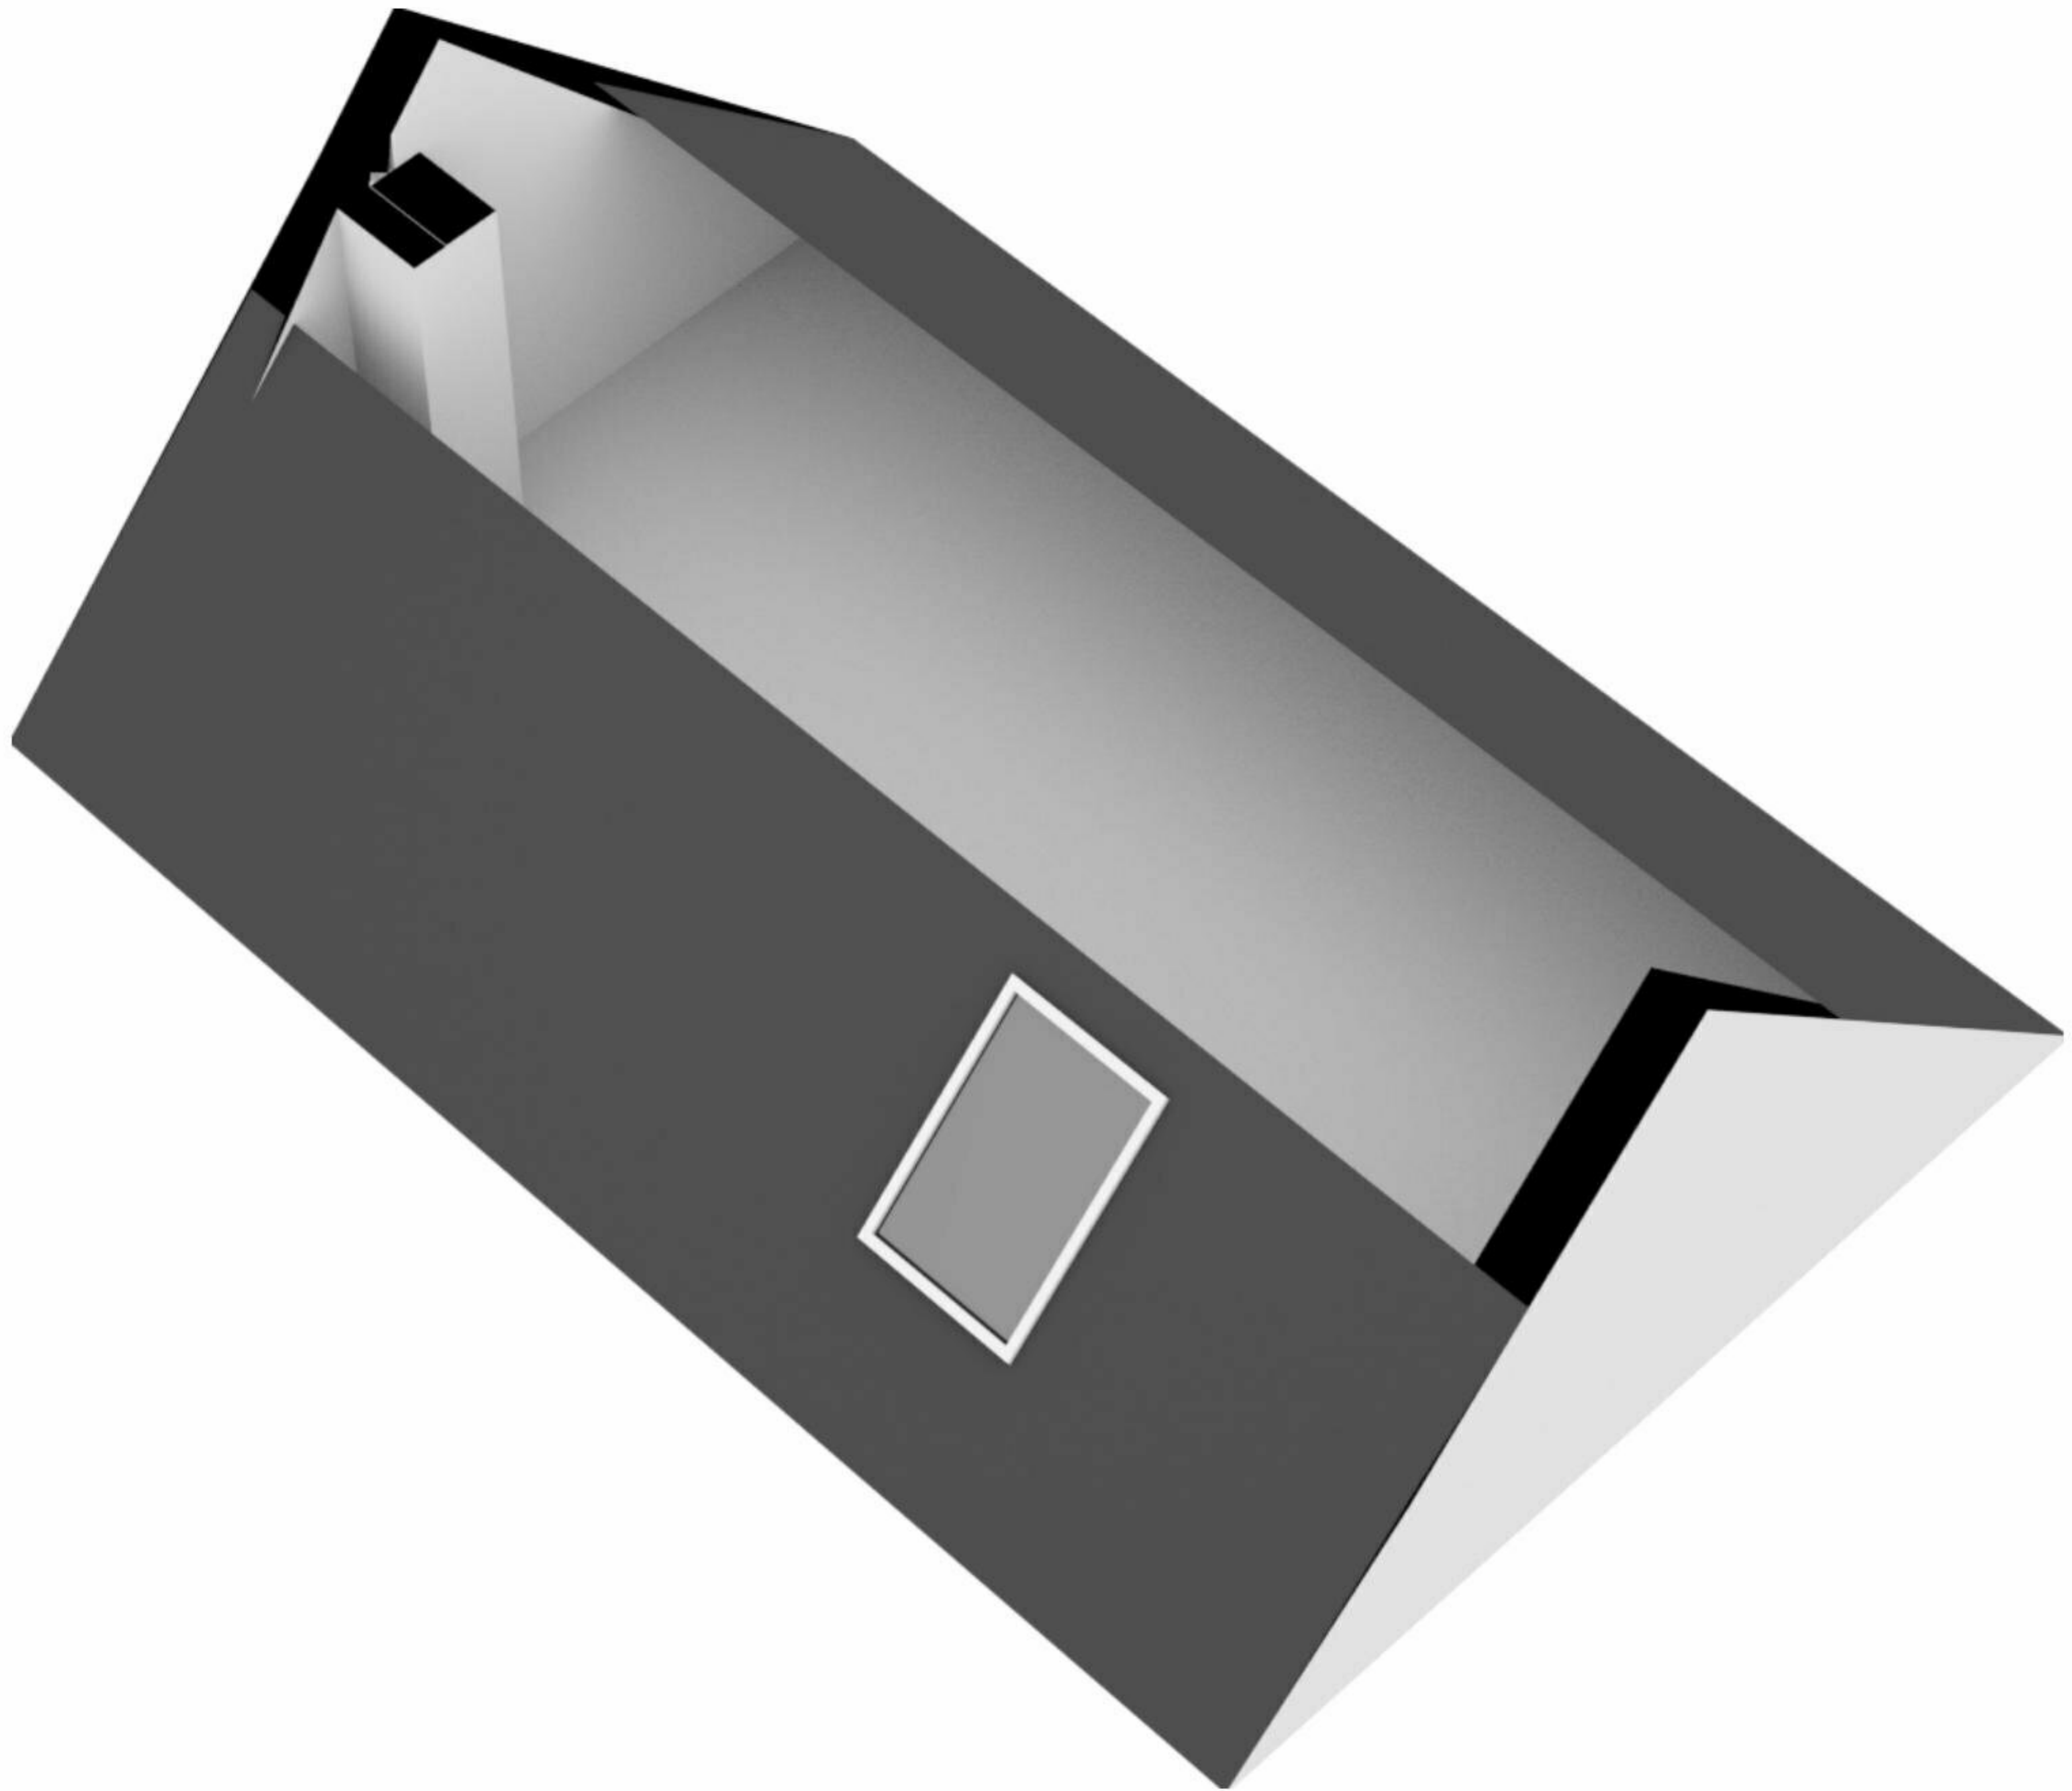

Schaalcontrole

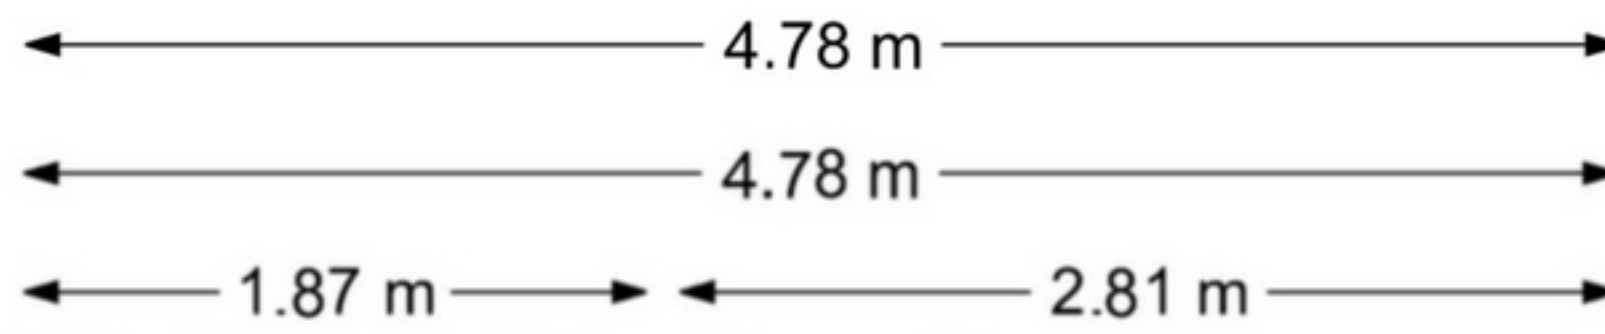

BVO=42.5m²
VVO=38.5m²

