




ZUID - WESTGEVEL

•• dubbelglas 6-12-10  
 v1 = suskast optima type 2015

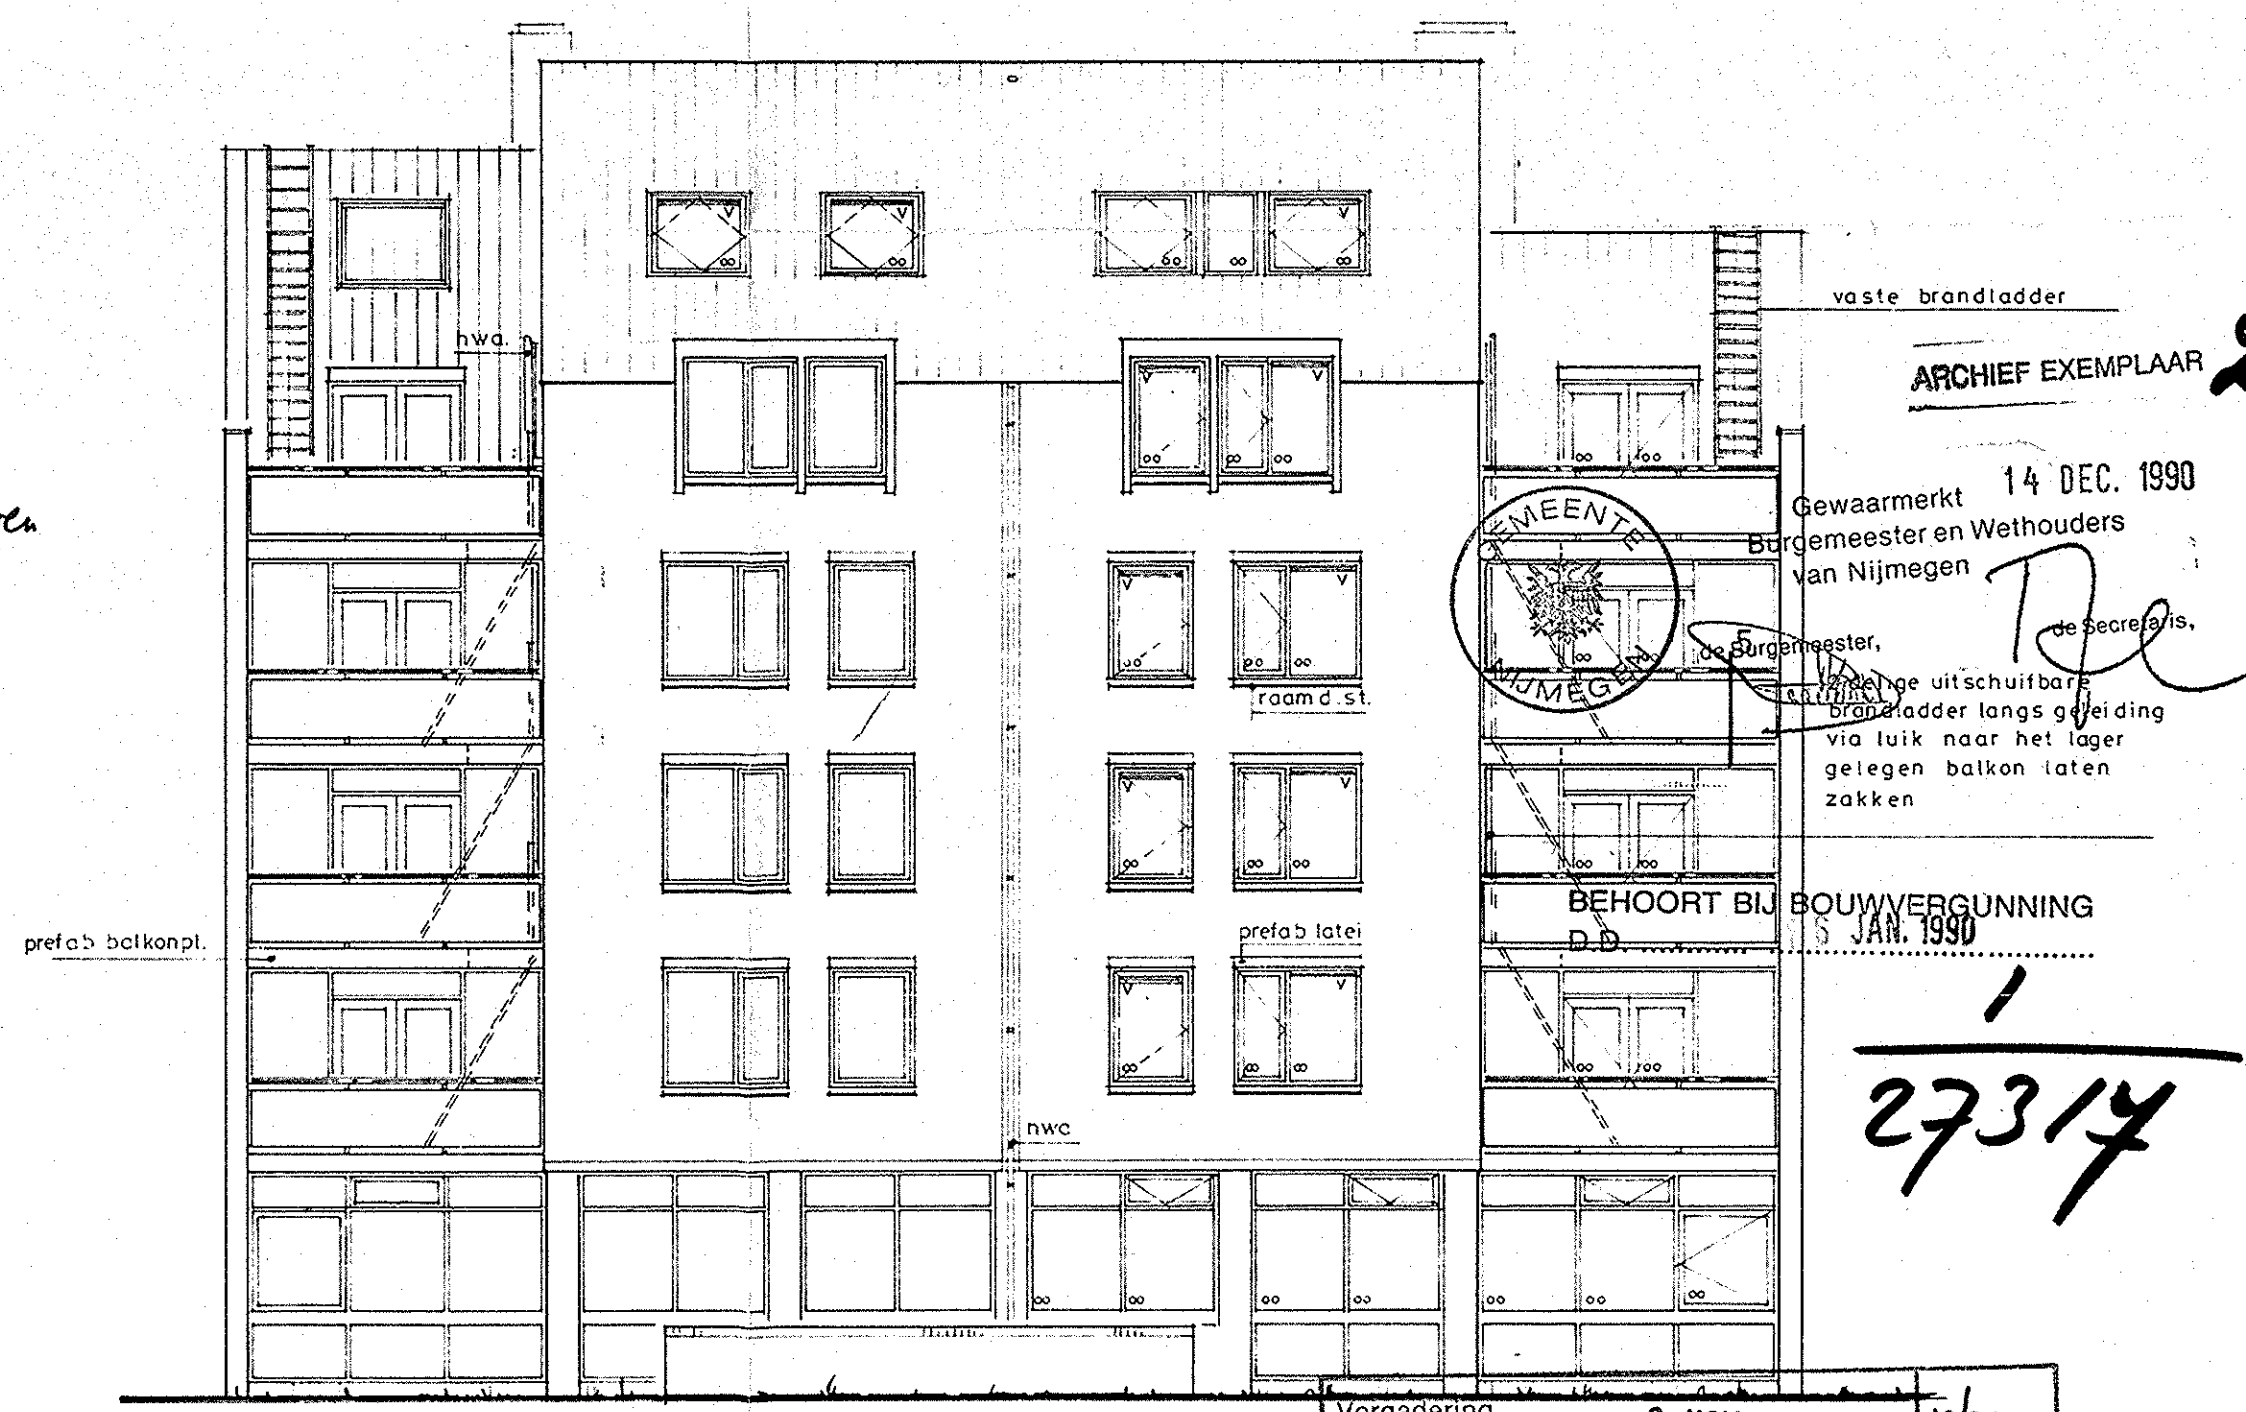

NOORD - OOSTGEVEL

Vergadering 8 NOV. 1990  
 Welstandscie.:  
 Geen bezwaar tegen behandeling door Welse cie.:  
 stedelijke weg- en verkeer en financieel bouw-  
 inrichting waterbouw vervoer beleid toezicht

ARCHIEF EXEMPLAAR 2.  
 Gewaarmerkt 14 DEC. 1990  
 Burgemeester en Wethouders  
 van Nijmegen  
 Gemeente Nijmegen  
 BEHOORT BIJ BOUWVERGUNNING  
 D.D. 5 JAN. 1990  
 1  
 27317

**ralangbroek & maherooijer**  
 architecten bv

bisschop hamerstraat 6 6511 nb nijmegen (080) 226388

opdrachtgever Archiplan Spoorlaan 24 Oss	werk nr 88.11.242 schaal 1:100	blad B 2 afm 40x63
betreft De bouw van kantoorruimte + 9 appartementen aan de v.Oldenbarneveltstraat te Nijmegen	24-10-'90	
onderwerp GEVELS		paraaf