

Vermeerstraat 23 - Hazerswoude-Dorp  
Begane Grond

2.83 m 1.97 m 3.48 m



2.83 m 1.99 m 3.48 m

0.89 m 0.98 m

De plattegronden zijn geproduceerd voor promotionele doeleinden en ter indicatie.  
Aan de plattegronden kunnen geen rechten worden ontleend  
© www.objectenco.nl

Vermeerstraat 23 - Hazerswoude-Dorp  
Eerste Verdieping


1.99 m 3.51 m



De plattegronden zijn geproduceerd voor promotionele doeleinden en ter indicatie.  
Aan de plattegronden kunnen geen rechten worden ontleend  
© www.objectenco.nl

**Vermeerstraat 23 - Hazerswoude-Dorp  
Tweede Verdieping**


← 2.01 m → ← 3.49 m →

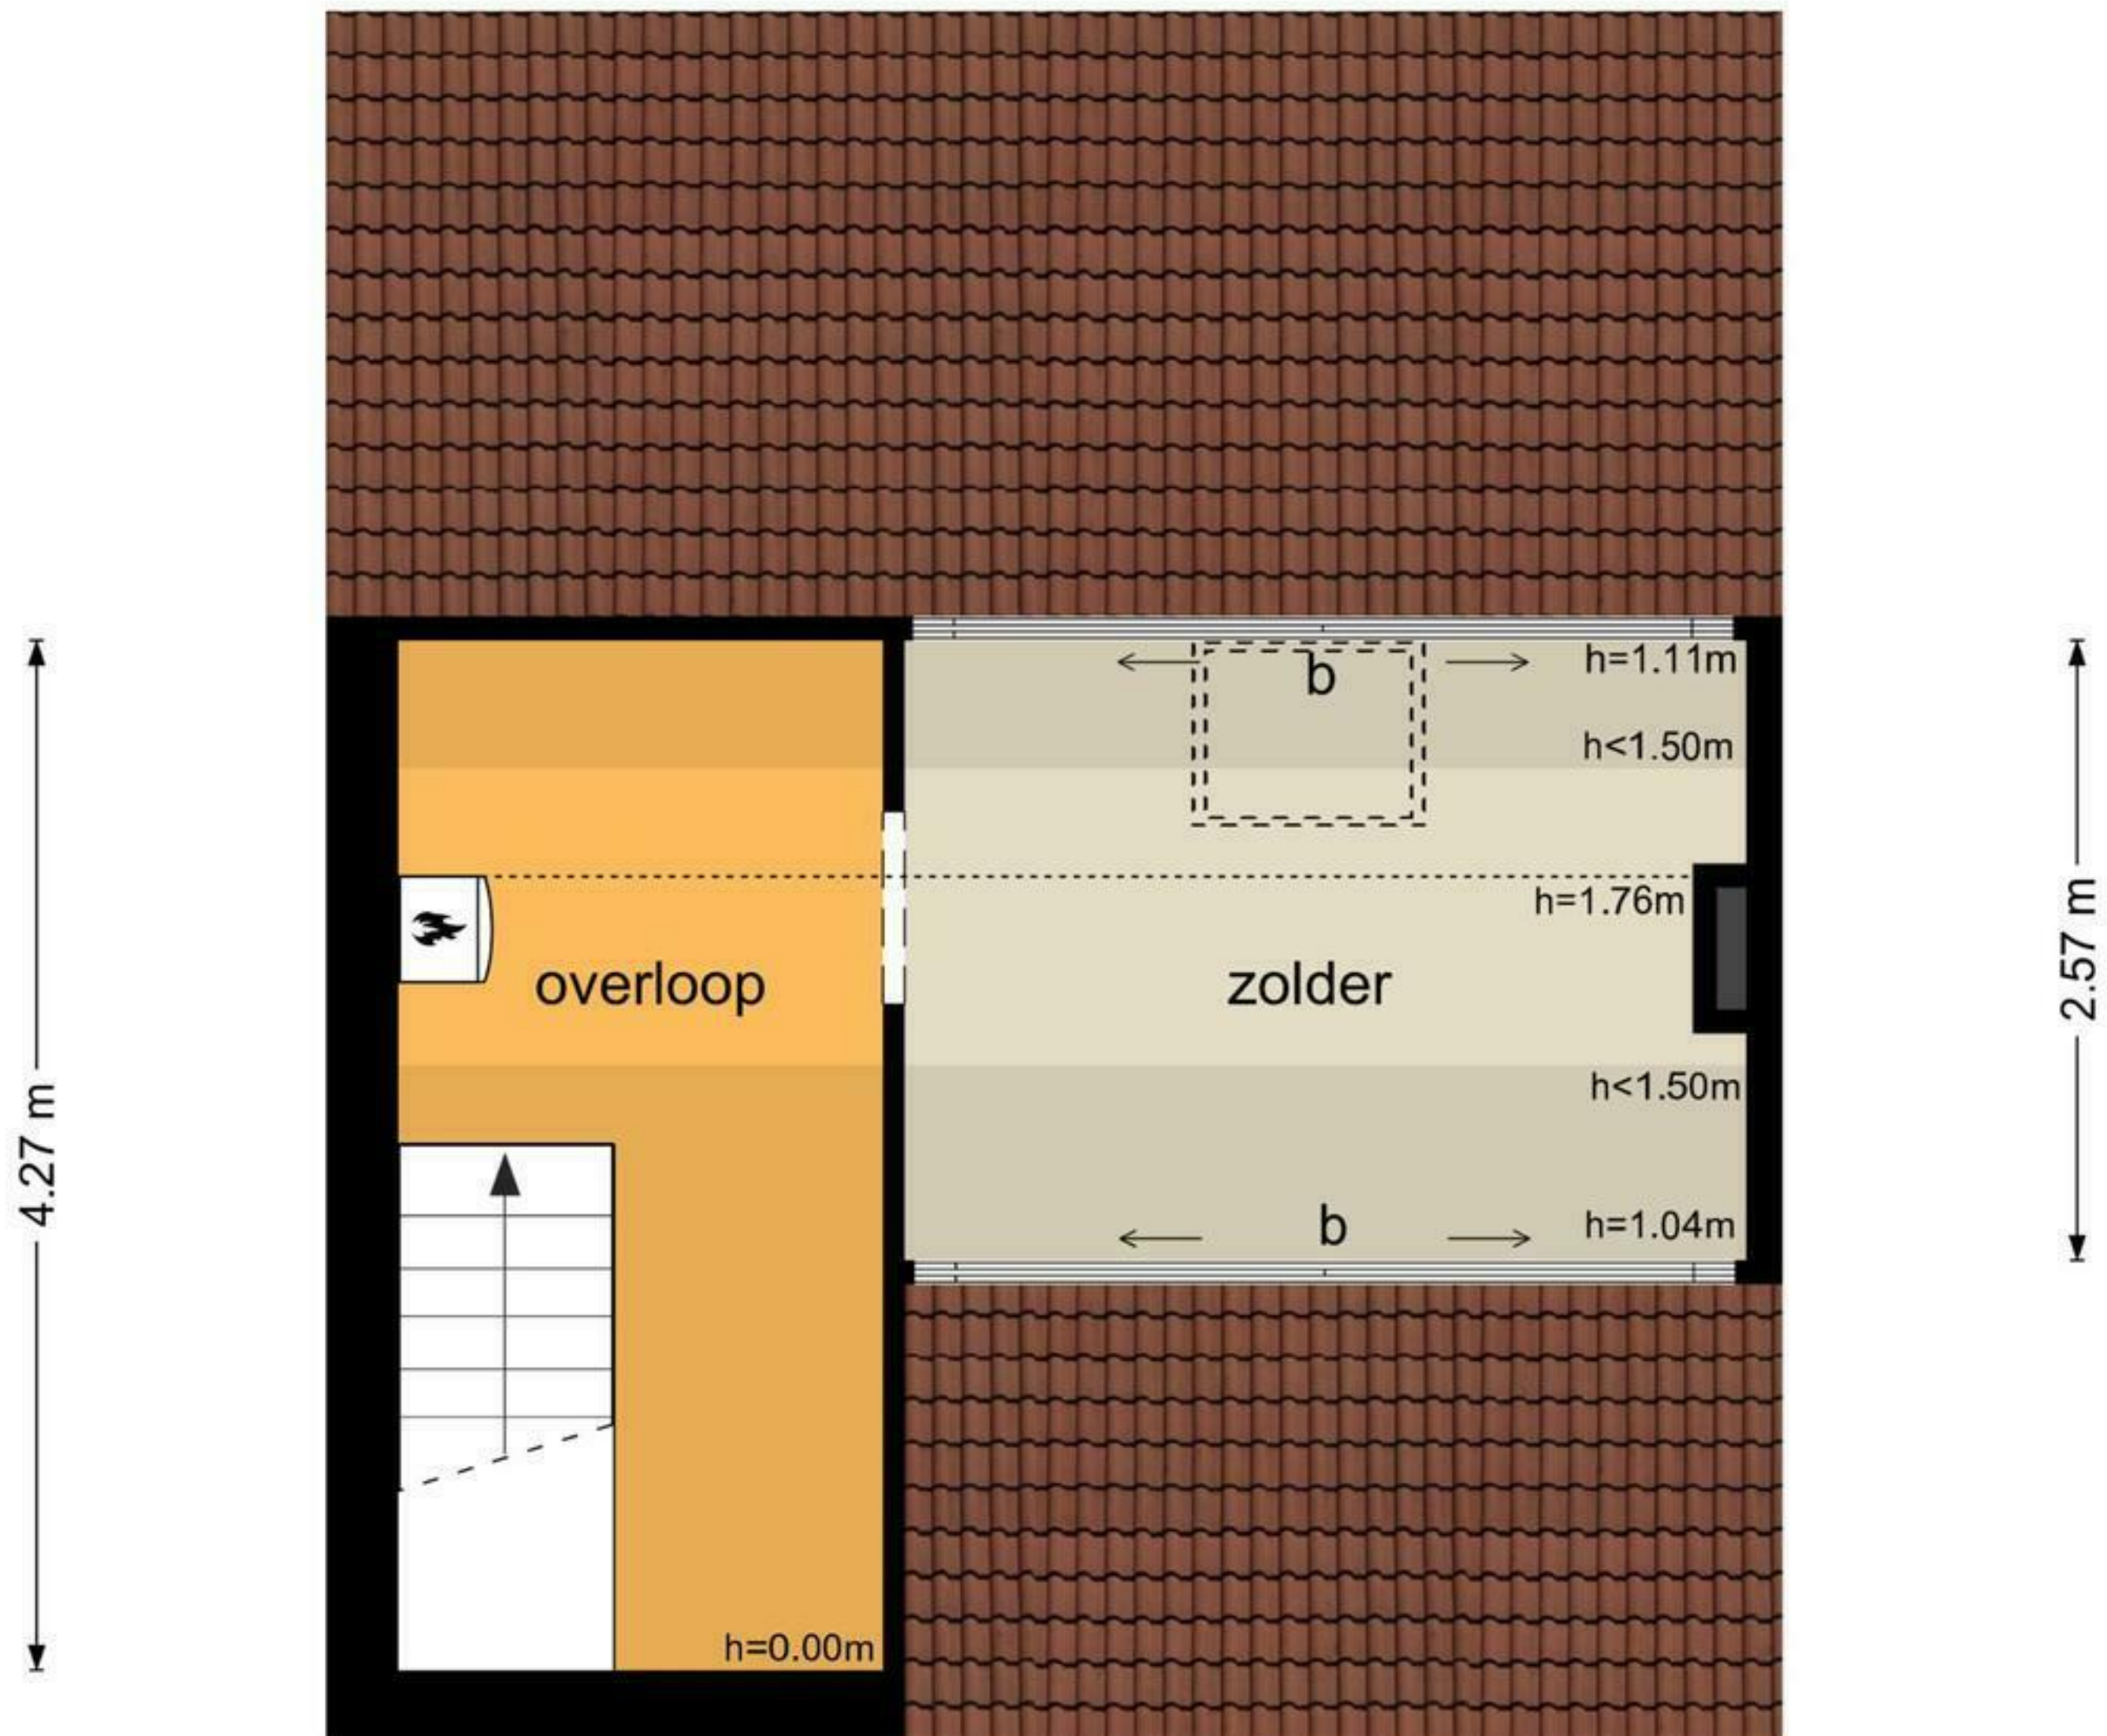

← 2.01 m → ← 3.49 m →

De plattegronden zijn geproduceerd voor promotionele doeleinden en ter indicatie.  
Aan de plattegronden kunnen geen rechten worden ontleend  
© www.objectenco.nl

**Vermeerstraat 23 - Hazerswoude-Dorp  
Schuur**

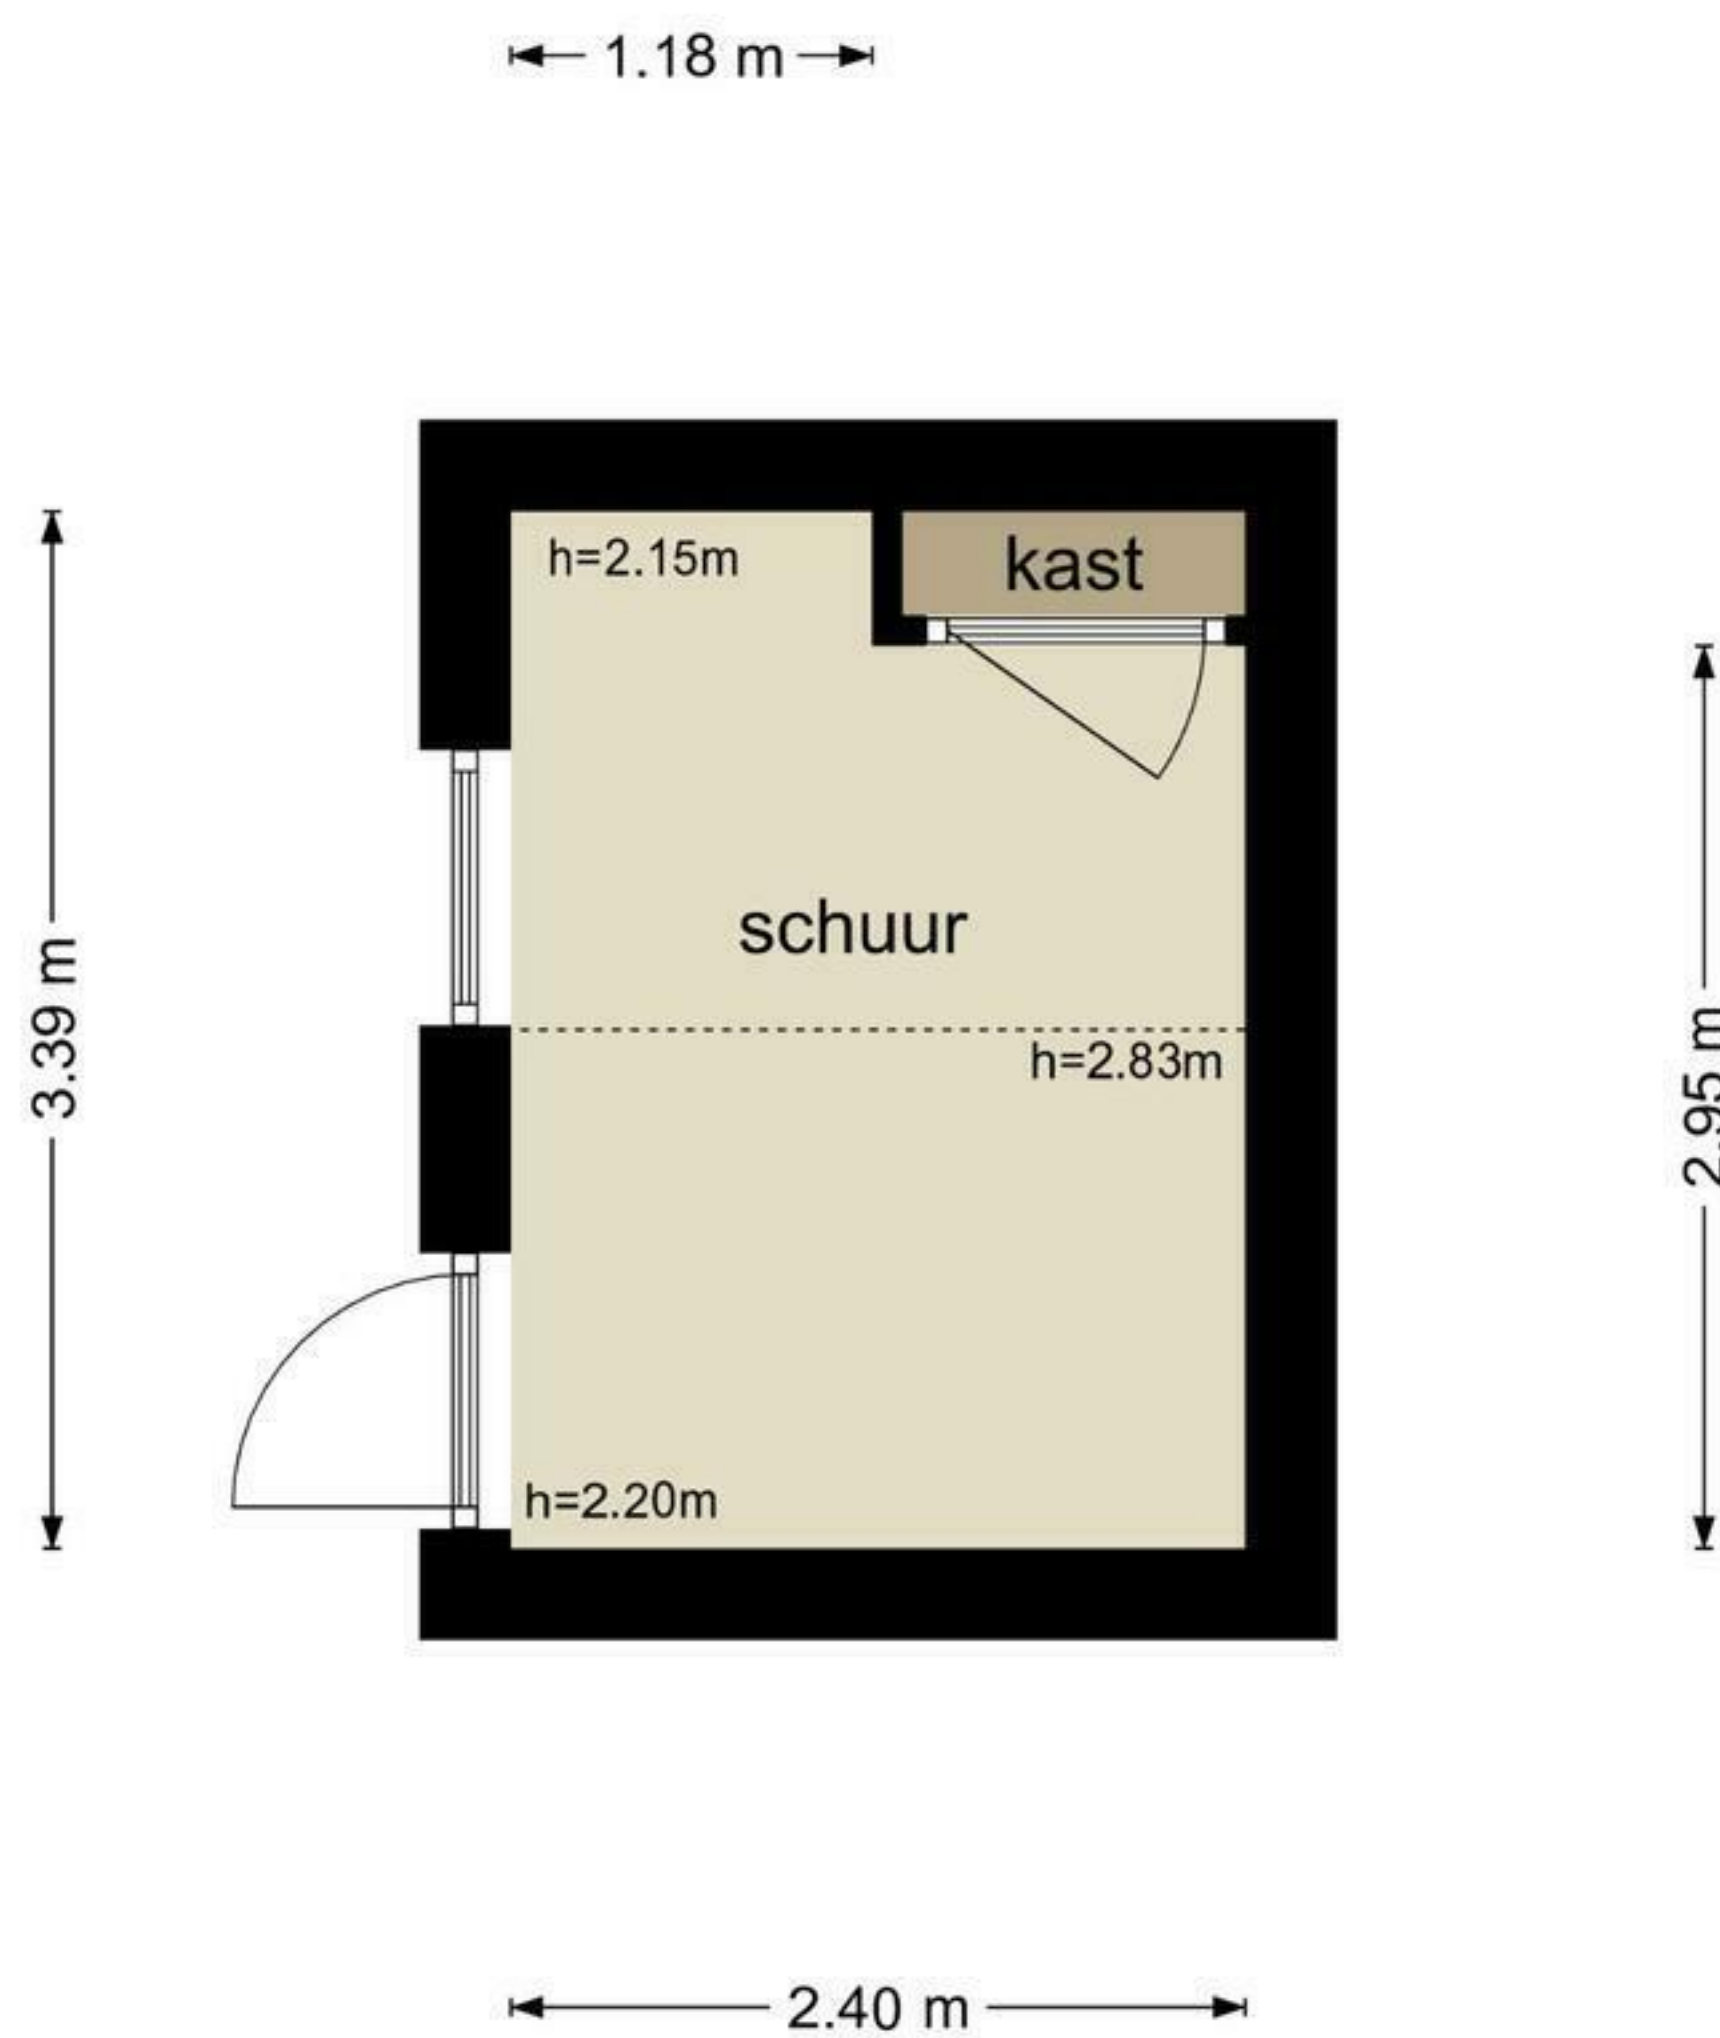

De plattegronden zijn geproduceerd voor promotionele doeleinden en ter indicatie.  
Aan de plattegronden kunnen geen rechten worden ontleend  
© www.objectenco.nl