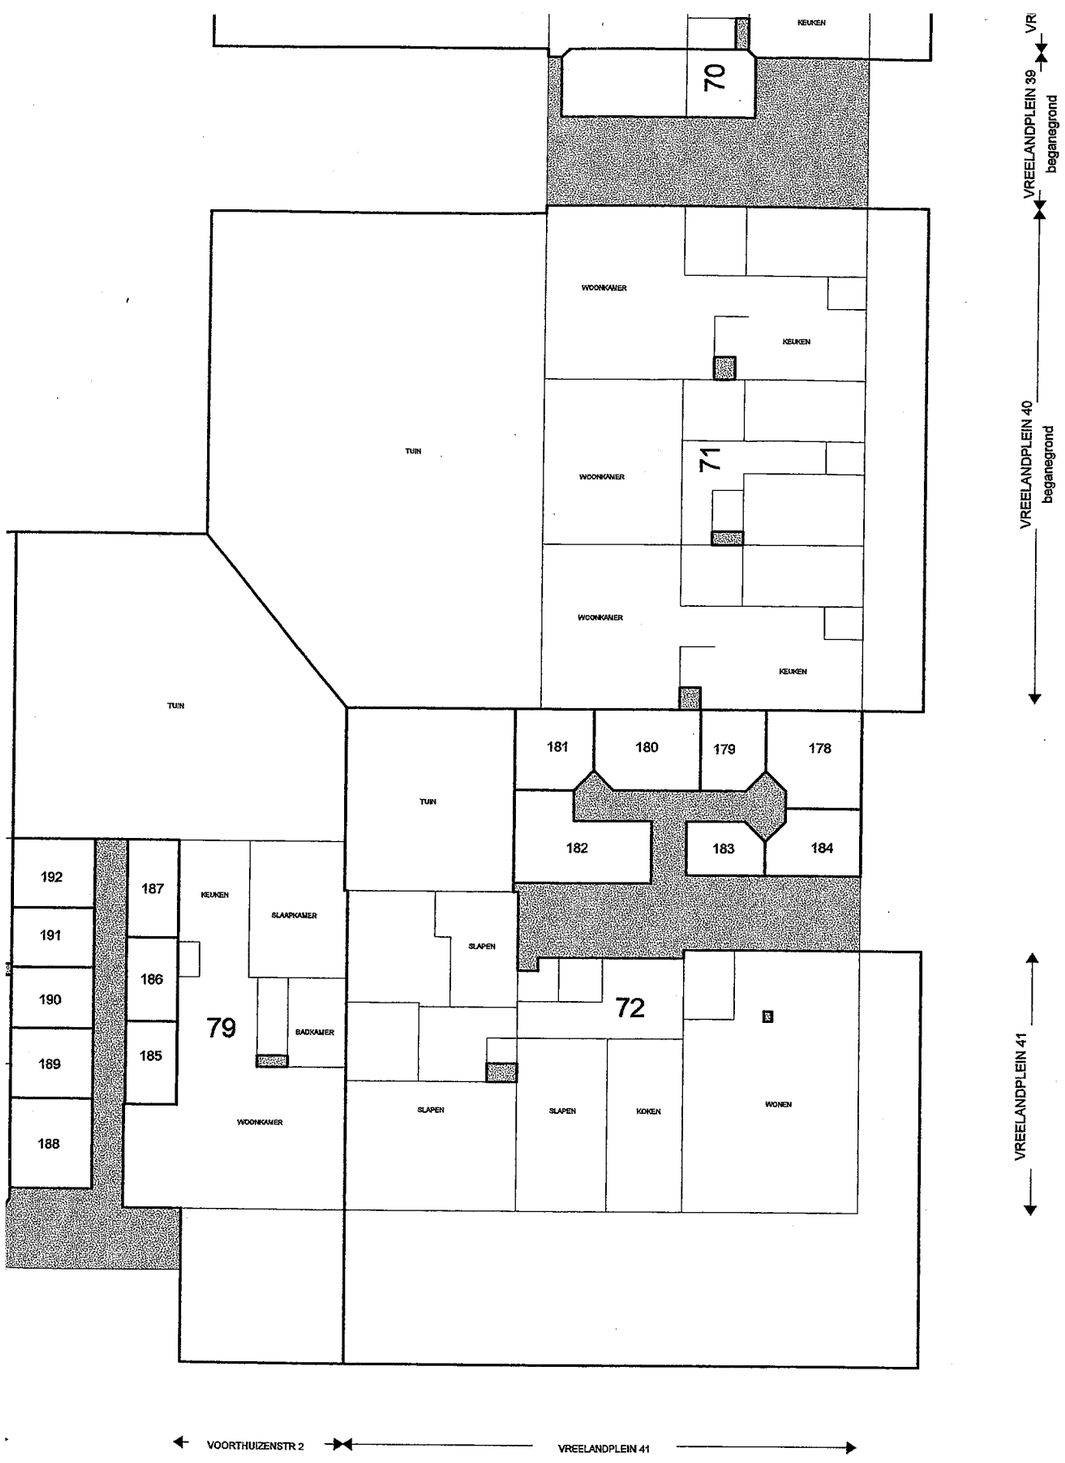


SITUATIE : 1:500
GEMEENTE : WEESPERKARSPEL
SECTIE : L
NUMMERS : 3103
ADRESSEN : VOORTHUIZENSTRAAT 70 T/M 118
9913 VIANENSTRAAT 109 T/M 175
VREELANDPLEIN 29 T/M 47
VOORTHUIZENSTRAAT 2 T/M 68

VOORGENOMEN SPLITSING IN 216 APPARTEMENTSRECHTEN VAN HET KADASTRALE PERCEEL :

GEMEENTE : WEESPERKARSPEL
SECTIE : L
NUMMERS : 3103
ADRESSEN : VOORTHUIZENSTRAAT 70 T/M 118
VIANENSTRAAT 109 T/M 175
VREELANDPLEIN 29 T/M 47
VOORTHUIZENSTRAAT 2 T/M 68

Tekening bestaande uit 4 (vier) bladen.
BLAD 1


Pro VVE Beheer B.V. 000127823

BOUW EN ADVIESBUREAU
T & F
tekenwerk, bouwkosten en begeleiding
Asterweg 2
1031 HN AMSTERDAM
Telefoon/fax.:020-4942500/4942501
email : bouwadvies.tenf@planet.nl


DATUM: 26-09-02	PROJECT: Komplex Vianenstr. e.o.	SCHAAL:	OPDRACHTGEVER:		
WIJZ.A: 26-01-04	PROJECTNR: 01	1:200	CAPELLE MAKELAARS B.V.		
WIJZ.B: 17-03-04 06-08-04 26-08-04	GEMEENTE: Weesperkarspel	1:500	Minervaplein 25		
GETEKEND: RT	ONDERDEEL: SPLITSINGTEKENING	FORMAAT: A1	1070 AL Amsterdam	TEK.NR: 01	
GECONTROLEERD:	KADASTRAAL NR: 3103 Begane grond	TEK.CODE: 3103-bg		BLADNR: 01/04	




Pro VVE Beheer B.V. 000127823

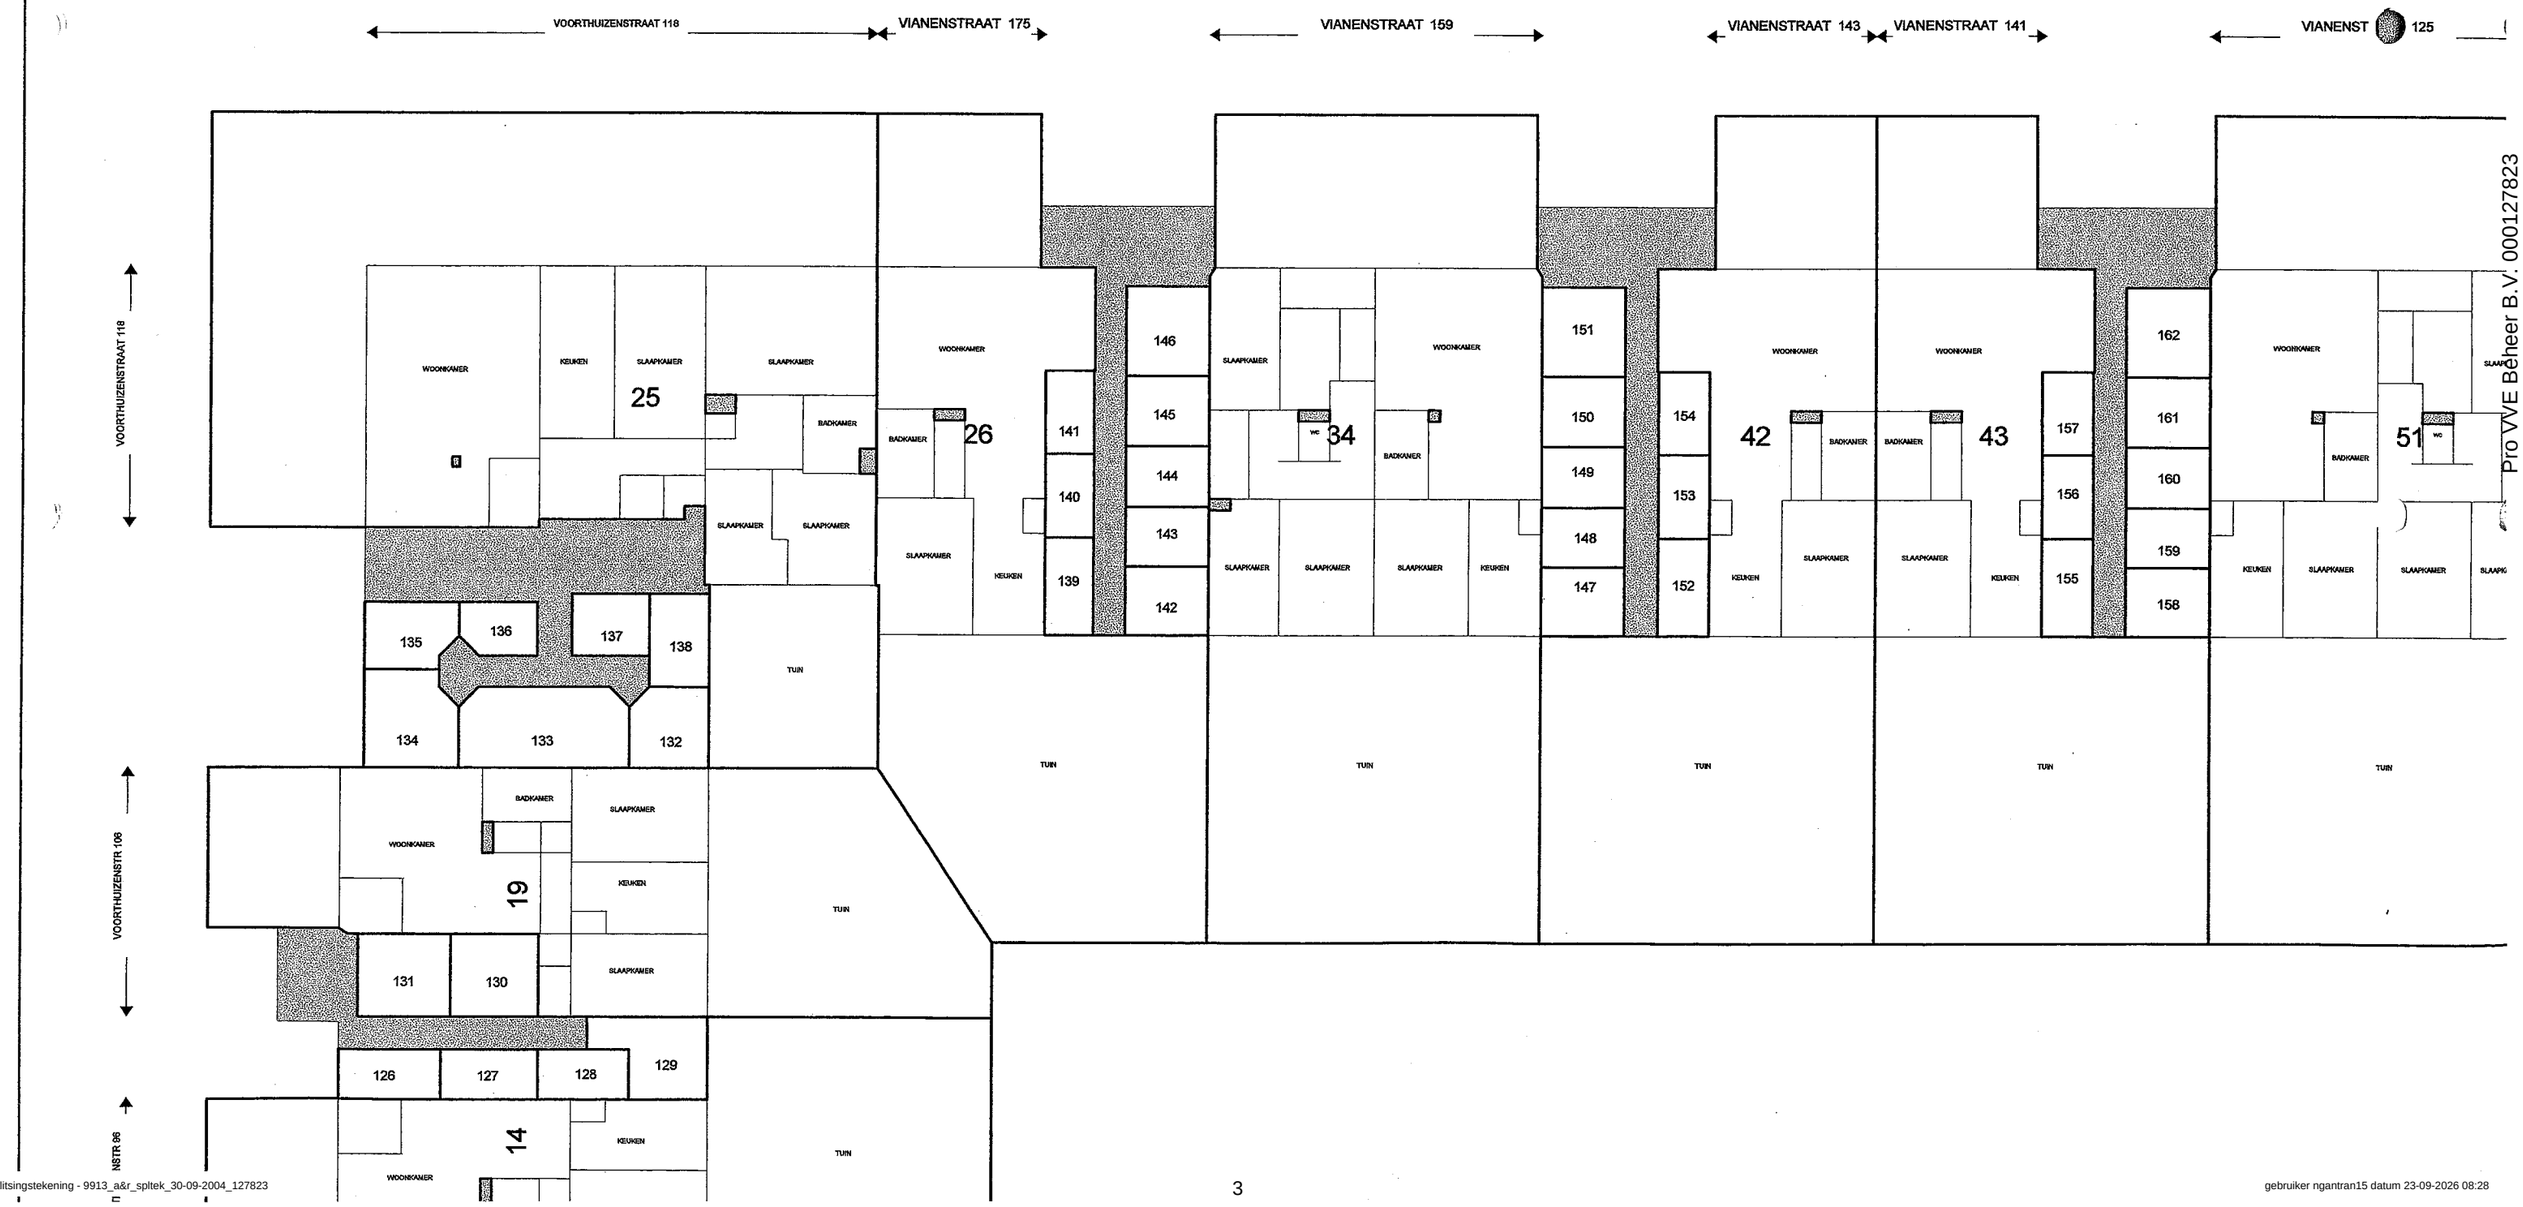


Pro VVE Beheer B.V. 000127823

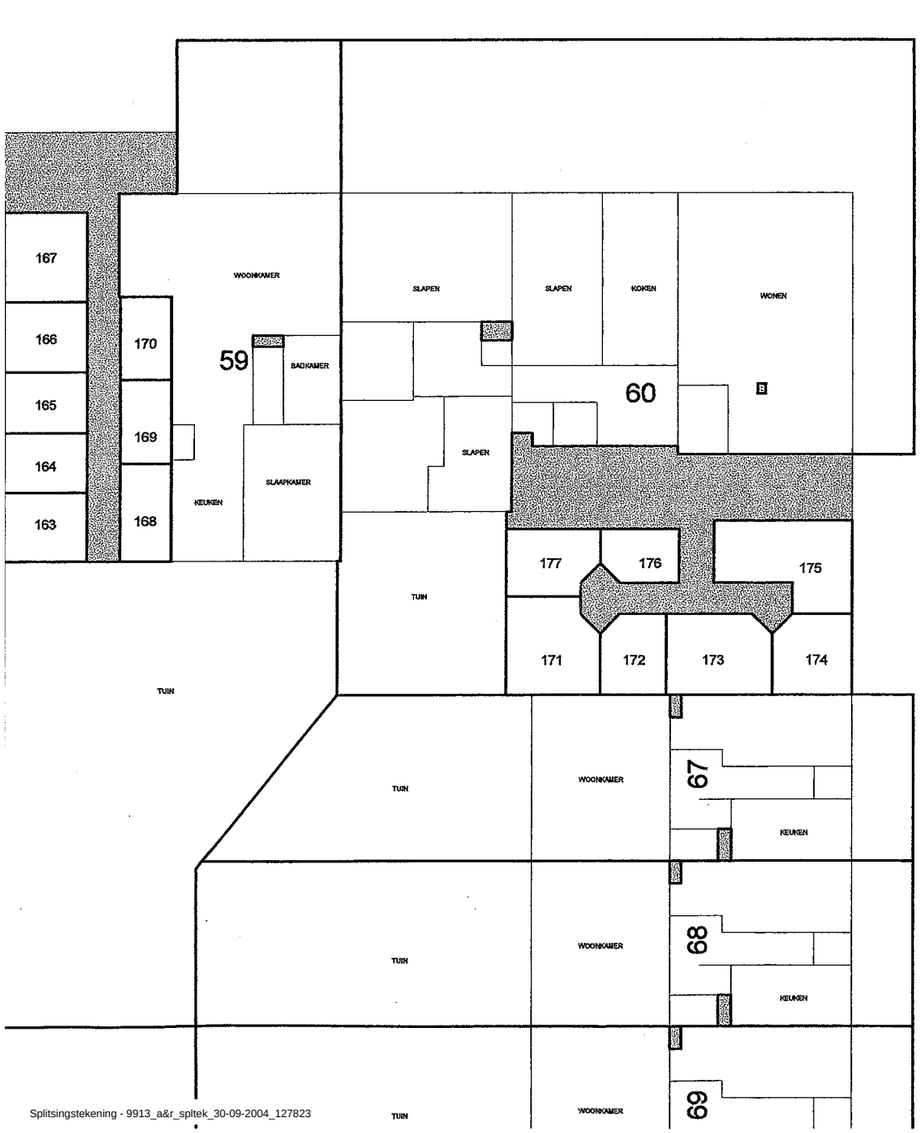



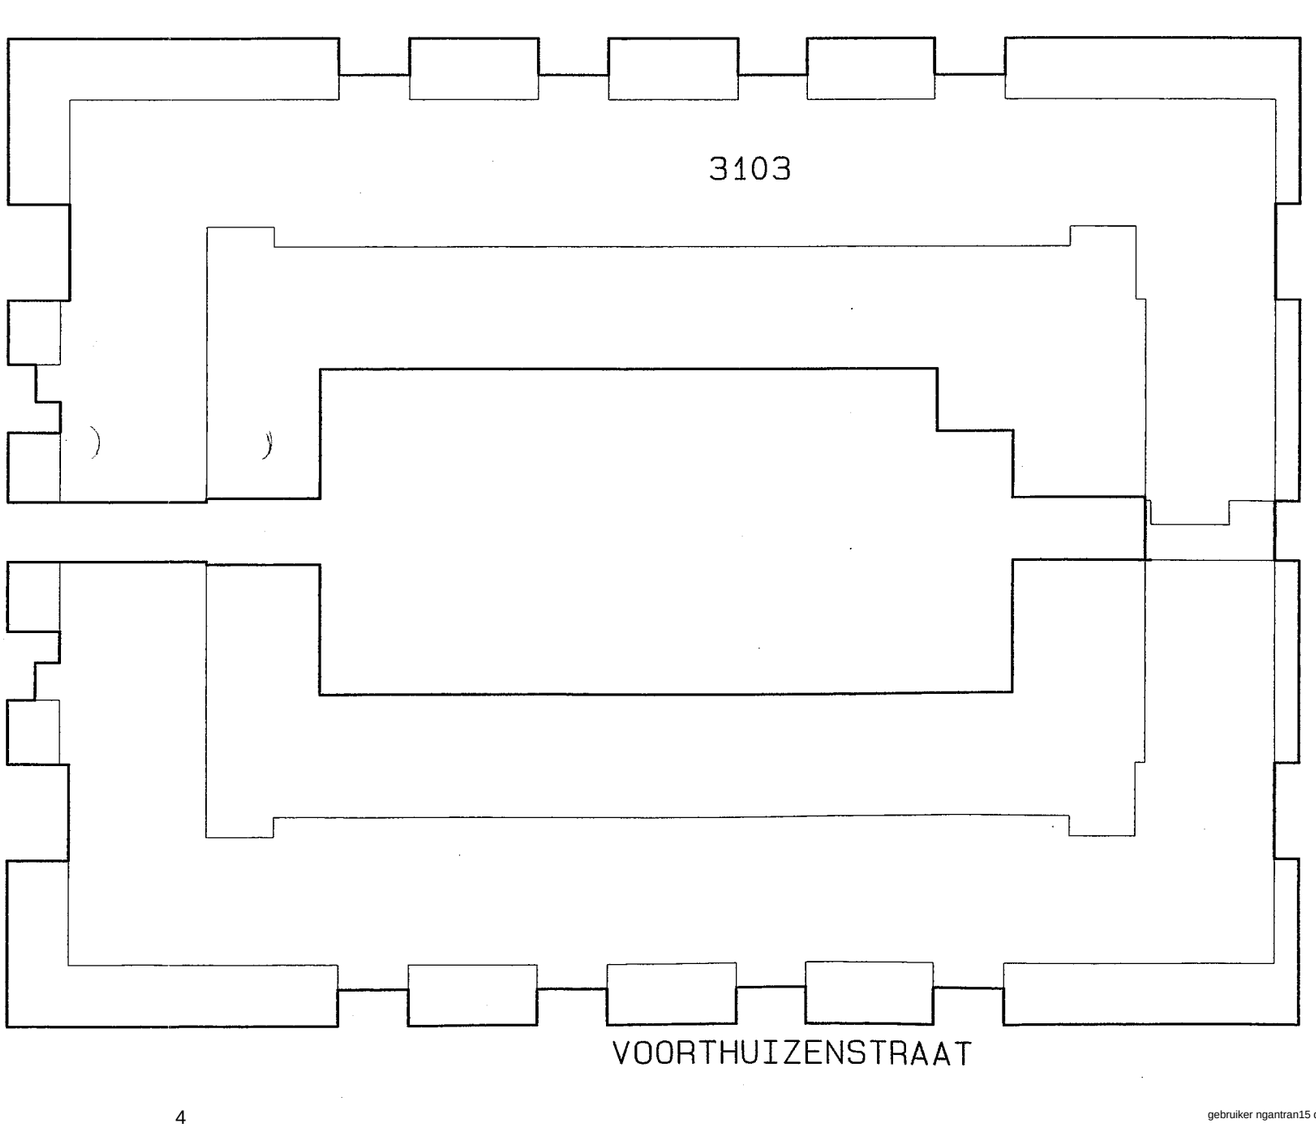

Pro VVE Beheer B.V. 000127823

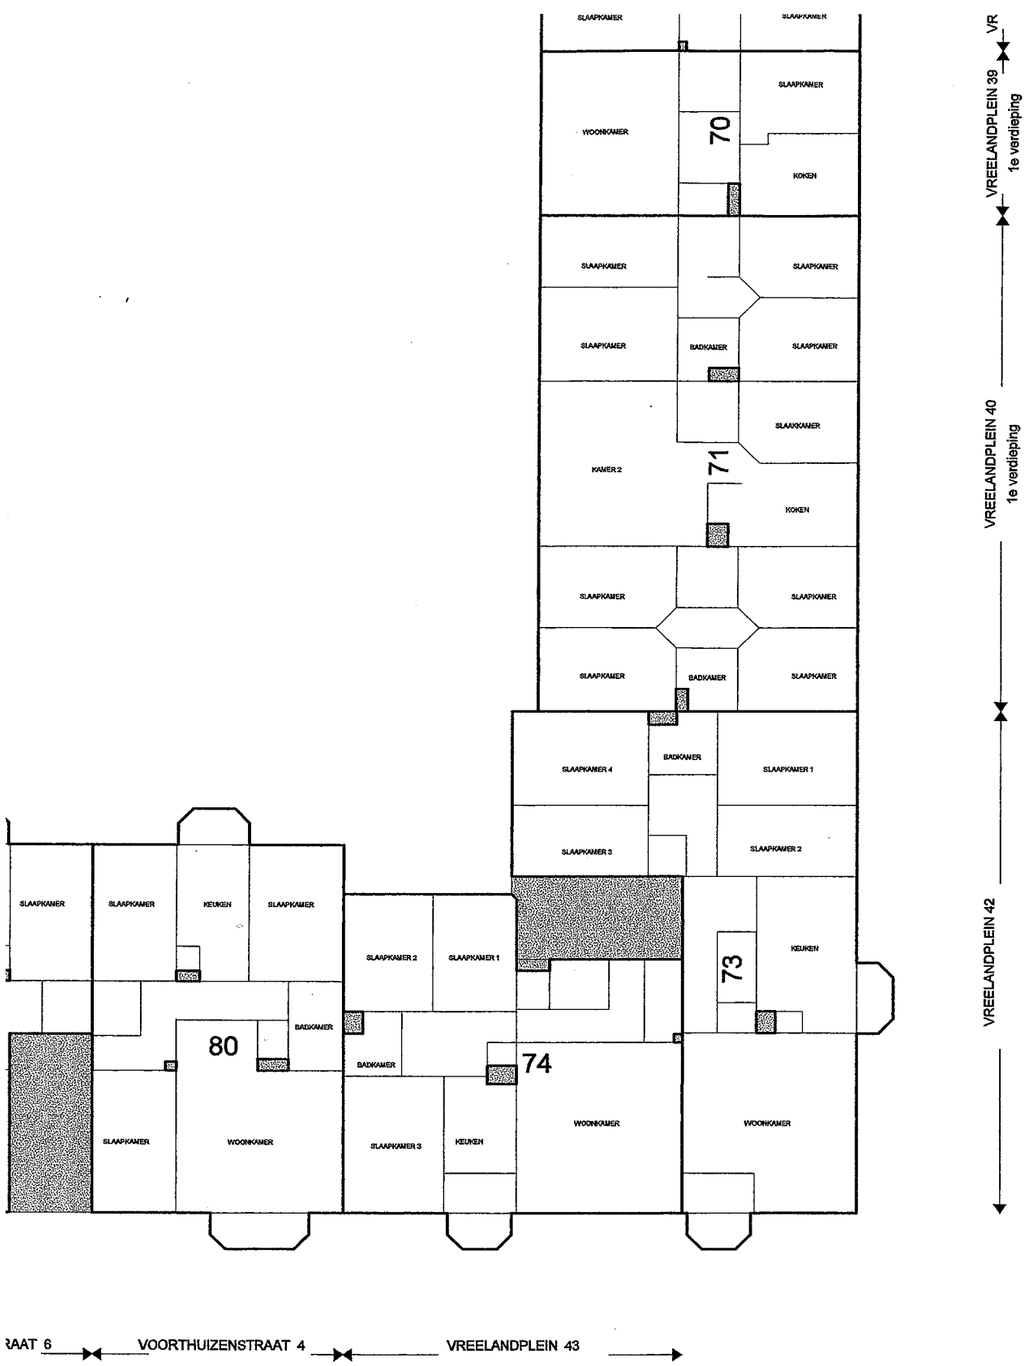

SITUATIE : 1:500
GEMEENTE : WEESPERKARSPEL
SECTIE : L
NUMMERS : 3103
ADRESSEN : VOORTHUIZENSTRAAT 70 T/M 118
VIANENSTRAAT 109 T/M 175
VREELANDPLEIN 29 T/M 47
VOORTHUIZENSTRAAT 2 T/M 68

VOORGENOMEN SPLITSING IN 216 APPARTEMENTSRECHTEN
VAN HET KADASTRALE PERCEEL :


GEMEENTE : WEESPERKARSPEL
SECTIE : L
NUMMERS : 3103
ADRESSEN : VOORTHUIZENSTRAAT 70 T/M 118
VIANENSTRAAT 109 T/M 175
VREELANDPLEIN 29 T/M 47
VOORTHUIZENSTRAAT 2 T/M 68

Tekening bestaande uit 4 (vier) bladen.
BLAD 2


BOUW EN ADVIESBUREAU
T & F
tekenwerk, bouwkosten en begeleiding
Asterweg 2
1031 HN AMSTERDAM
Telefoon/fax.:020-4942500/4942501
email : bouwadvies.tenf@planet.nl

DATUM:	26-09-02	PROJECT:	Komplex Vianenstr. e.o.	SCHAAL:	OPDRACHTGEVER:
WIJZ.A:	26-01-04	PROJECTNR:	01	1:200	CAPELLE MAKELAARS B.V.
WIJZ.B:	17-03-04 26-08-04	GEMEENTE:	Weesperkarspel	1:500	Minervaplein 25 1070 AL Amsterdam
GETEKEND:	RT	ONDERDEEL:	SPLITSINGTEKENING	FORMAAT:	TEK.NR: 01
GECONTROLEERD:			KADASTRAAL NR: 3103 1e Verdieping	TEK.CODE:	BLADNR: 02/04
				3103-1	


Pro VVE Beheer B.V. 000127823

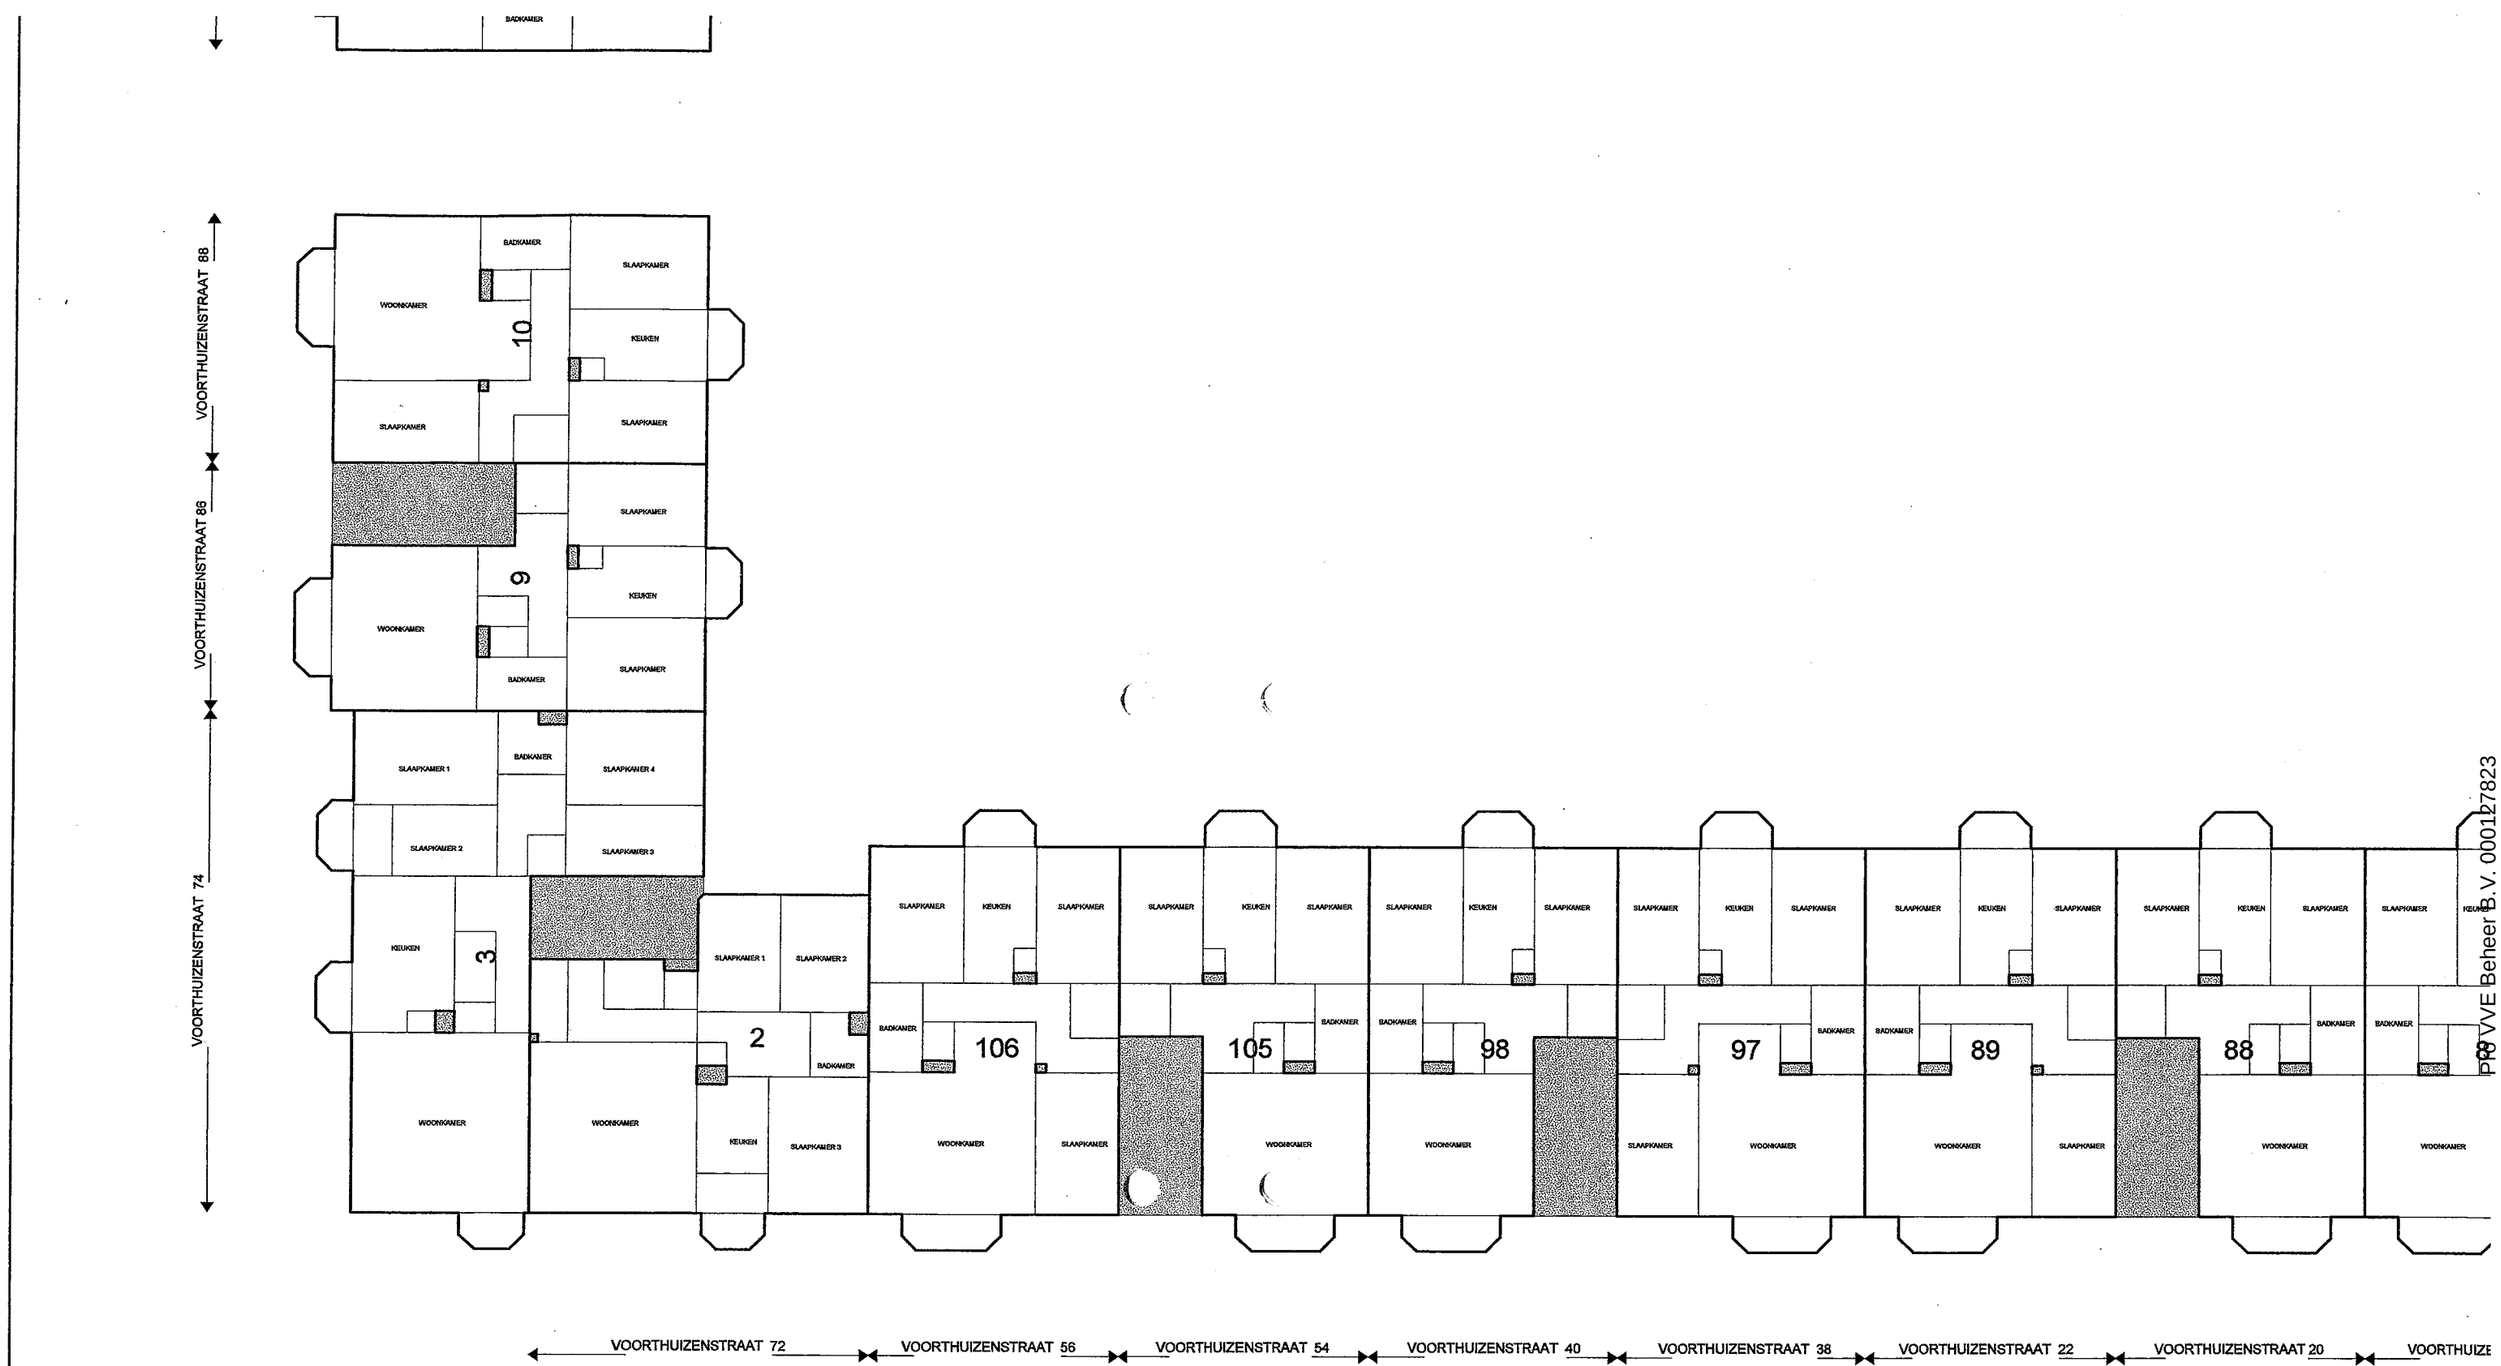


VVE Beheer B.V. 00017823

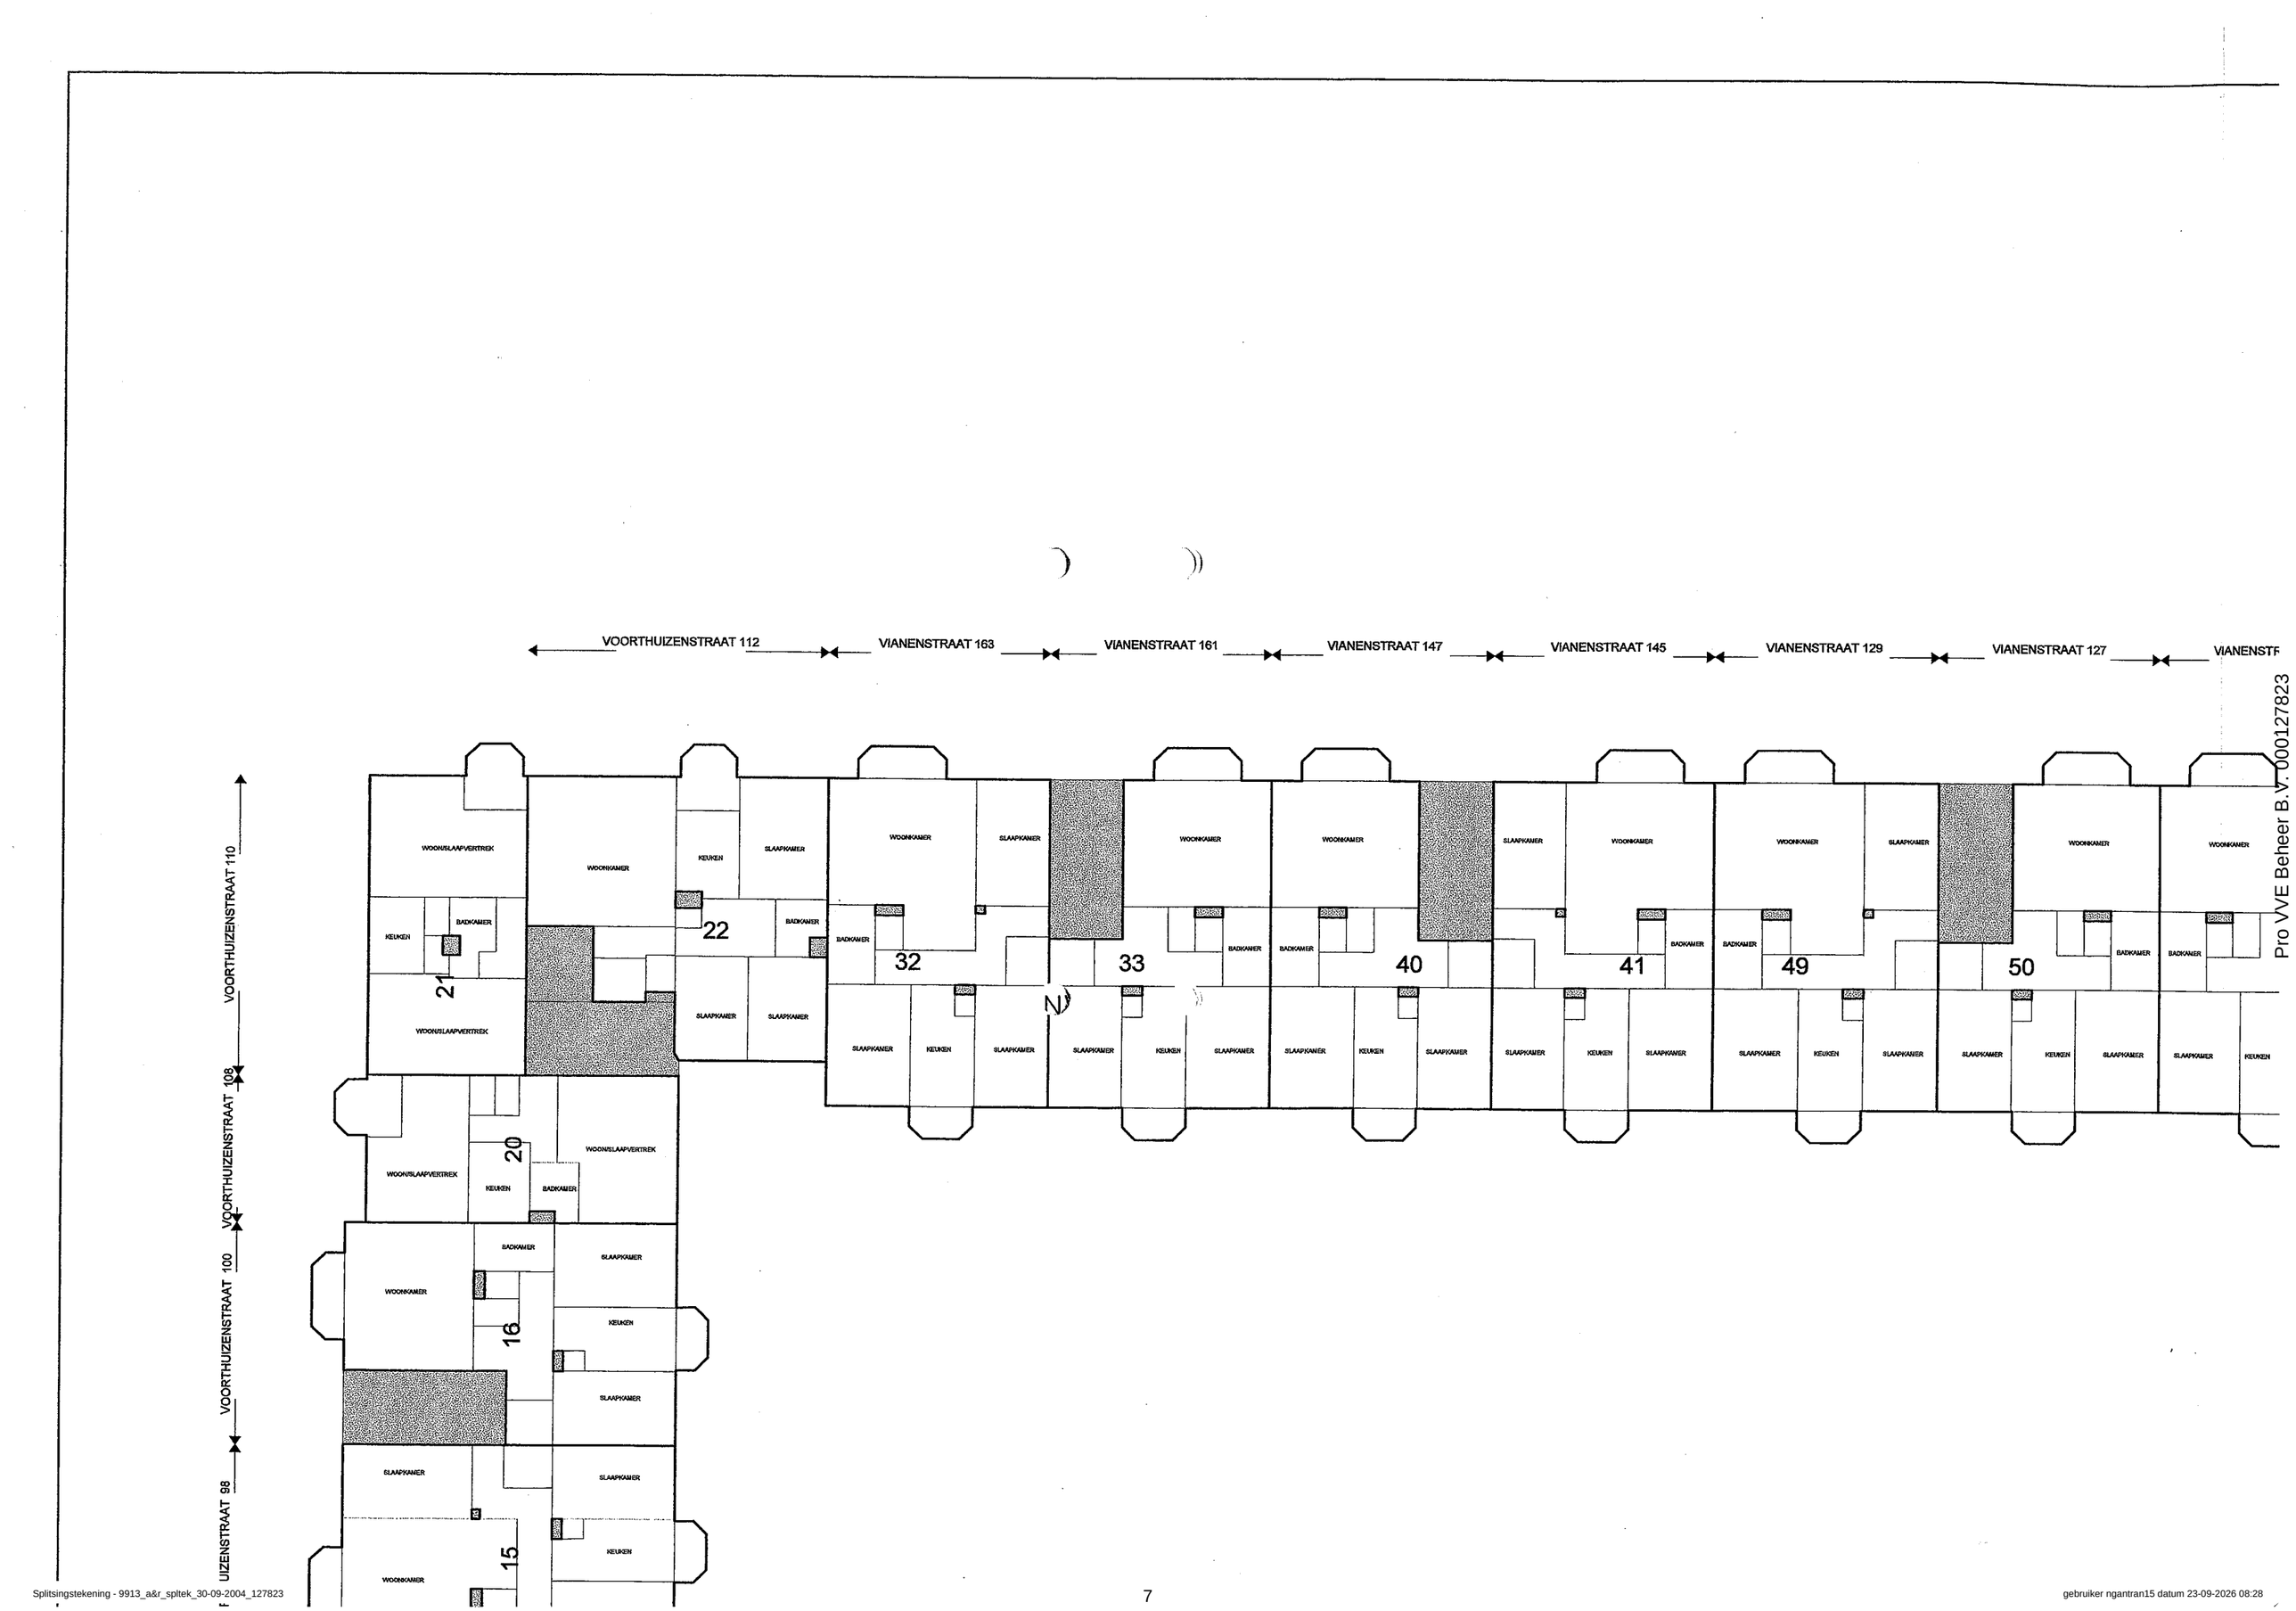


Pro VVE Beheer B.V. 00127823

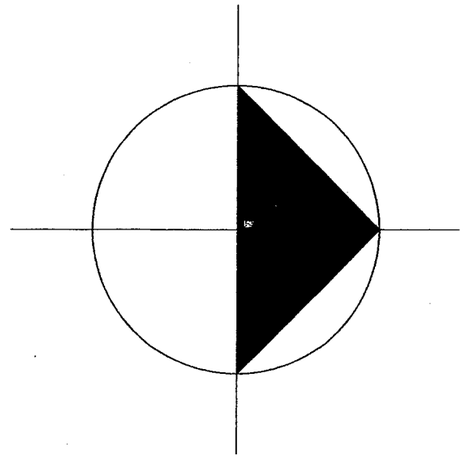


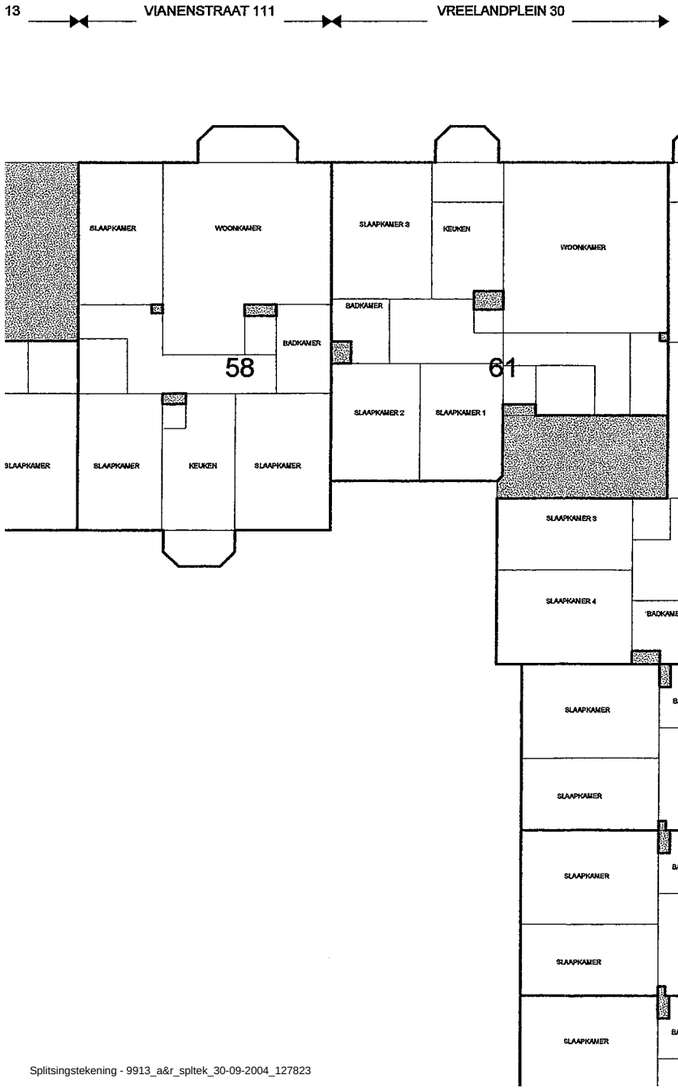



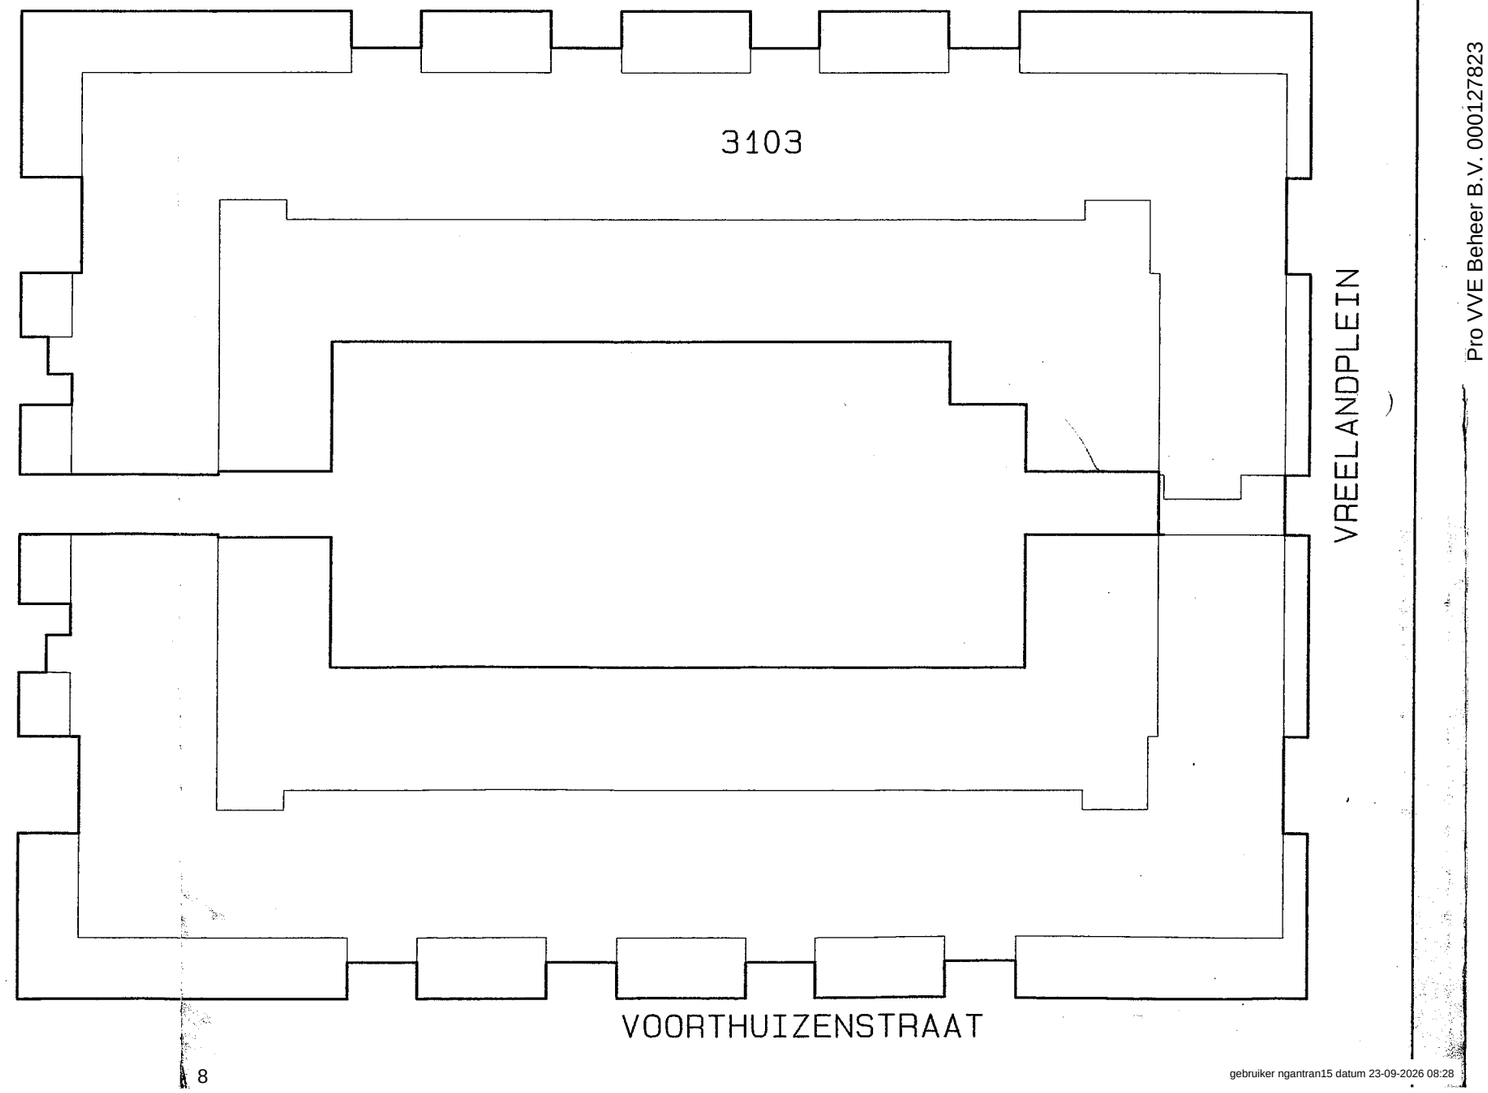

Pro VVE Beheer B.V. 000127823

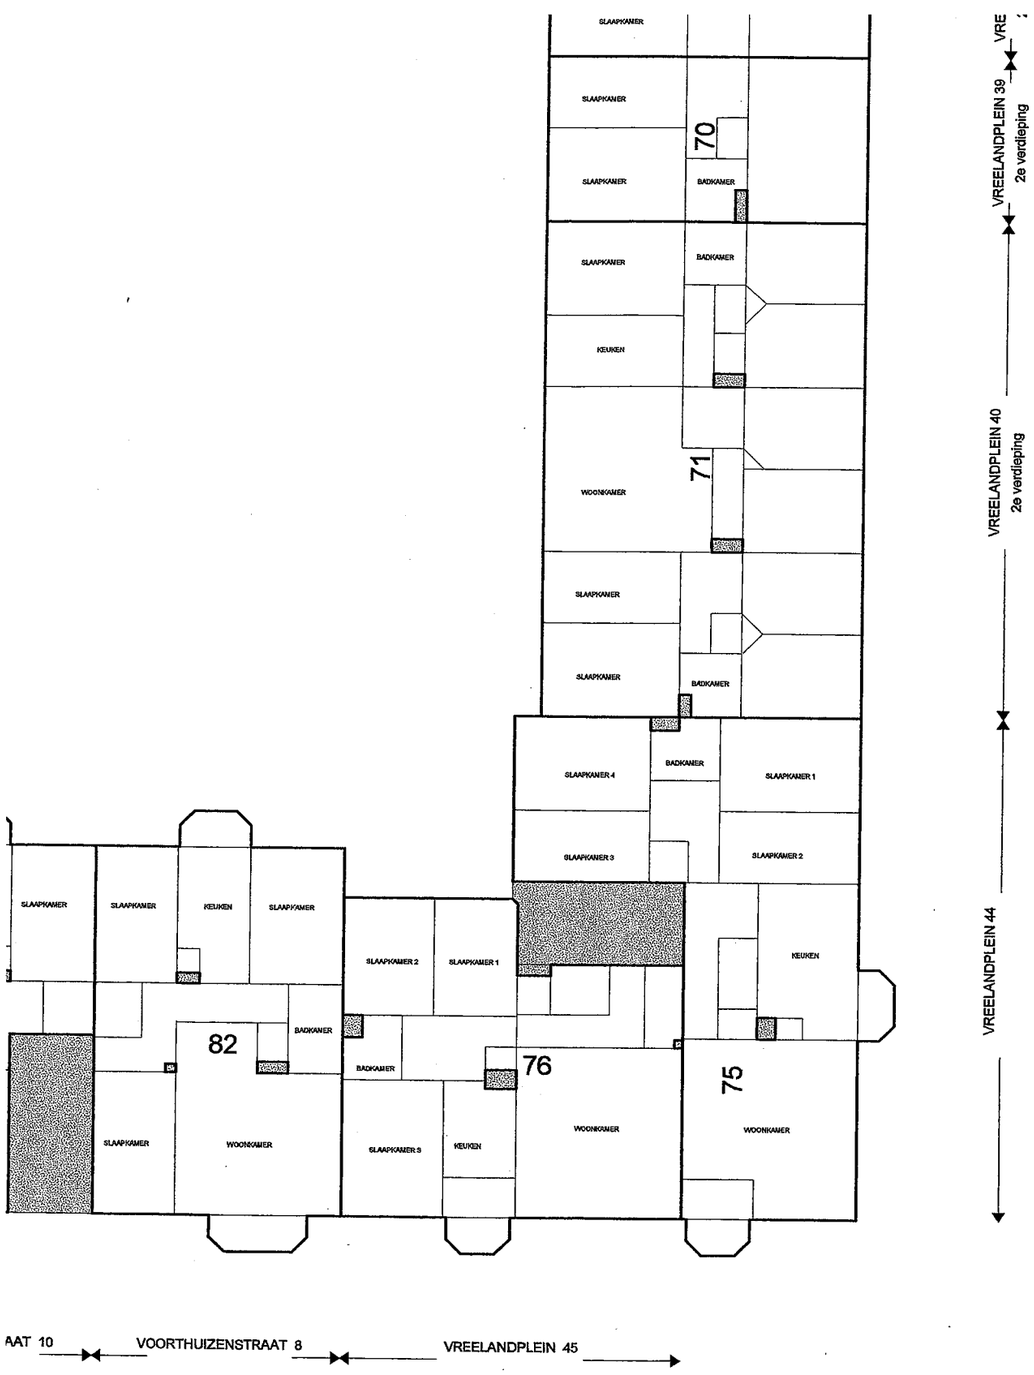

SITUATIE : 1: 500
GEMEENTE : WEESPERKARSPEL
SECTIE : L
NUMMERS : 3103
ADRESSEN : VOORTHUIZENSTRAAT 70 T/M 118
VIANENSTRAAT 109 T/M 175
VREELANDPLEIN 29 T/M 47
VOORTHUIZENSTRAAT 2 T/M 68

VOORGENOMEN SPLITSING IN 216 APPARTEMENTSRECHTEN
V..N HET KADASTRALE PERCEEL :

GEMEENTE : WEESPERKARSPEL
SECTIE : L
NUMMERS : 3103
ADRESSEN : VOORTHUIZENSTRAAT 70 T/M 118
VIANENSTRAAT 109 T/M 175
VREELANDPLEIN 29 T/M 47
VOORTHUIZENSTRAAT 2 T/M 68


Tekening bestaande uit 4 (vier) bladen.
BLAD 3

9913

BOUW EN ADVIESBUREAU
T & F
tekenwerk, bouwkosten en begeleiding
Asterweg 2
1031 HN AMSTERDAM
Telefoon/fax.:020-4942500/4942501
email : bouwadvies.tenf@planet.nl

DATUM:	26-09-02	PROJECT:	Komplex Vianenstr. e.o.	SCHAAL:	OPDRACHTGEVER:
WIJZ.A:	26-01-04	PROJECTNR:	01	1:200	CAPELLE MAKELAARS B.V.
WIJZ.B:	17-03-04 26-08-04	GEMEENTE:	Weesperkarspel	1:500	Minervaplein 25 1070 AL Amsterdam
GETEKEND:	RT	ONDERDEEL:	SPLITSINGTEKENING	FORMAAT: A1	TEK.NR: 01
GECONTROLEERD:		KADASTRAAL NR: 3103 2e Verdieping		TEK.CODE: 3103-2	BLADNR: 03/04

Pro VVE Beheer B.V. 000127823

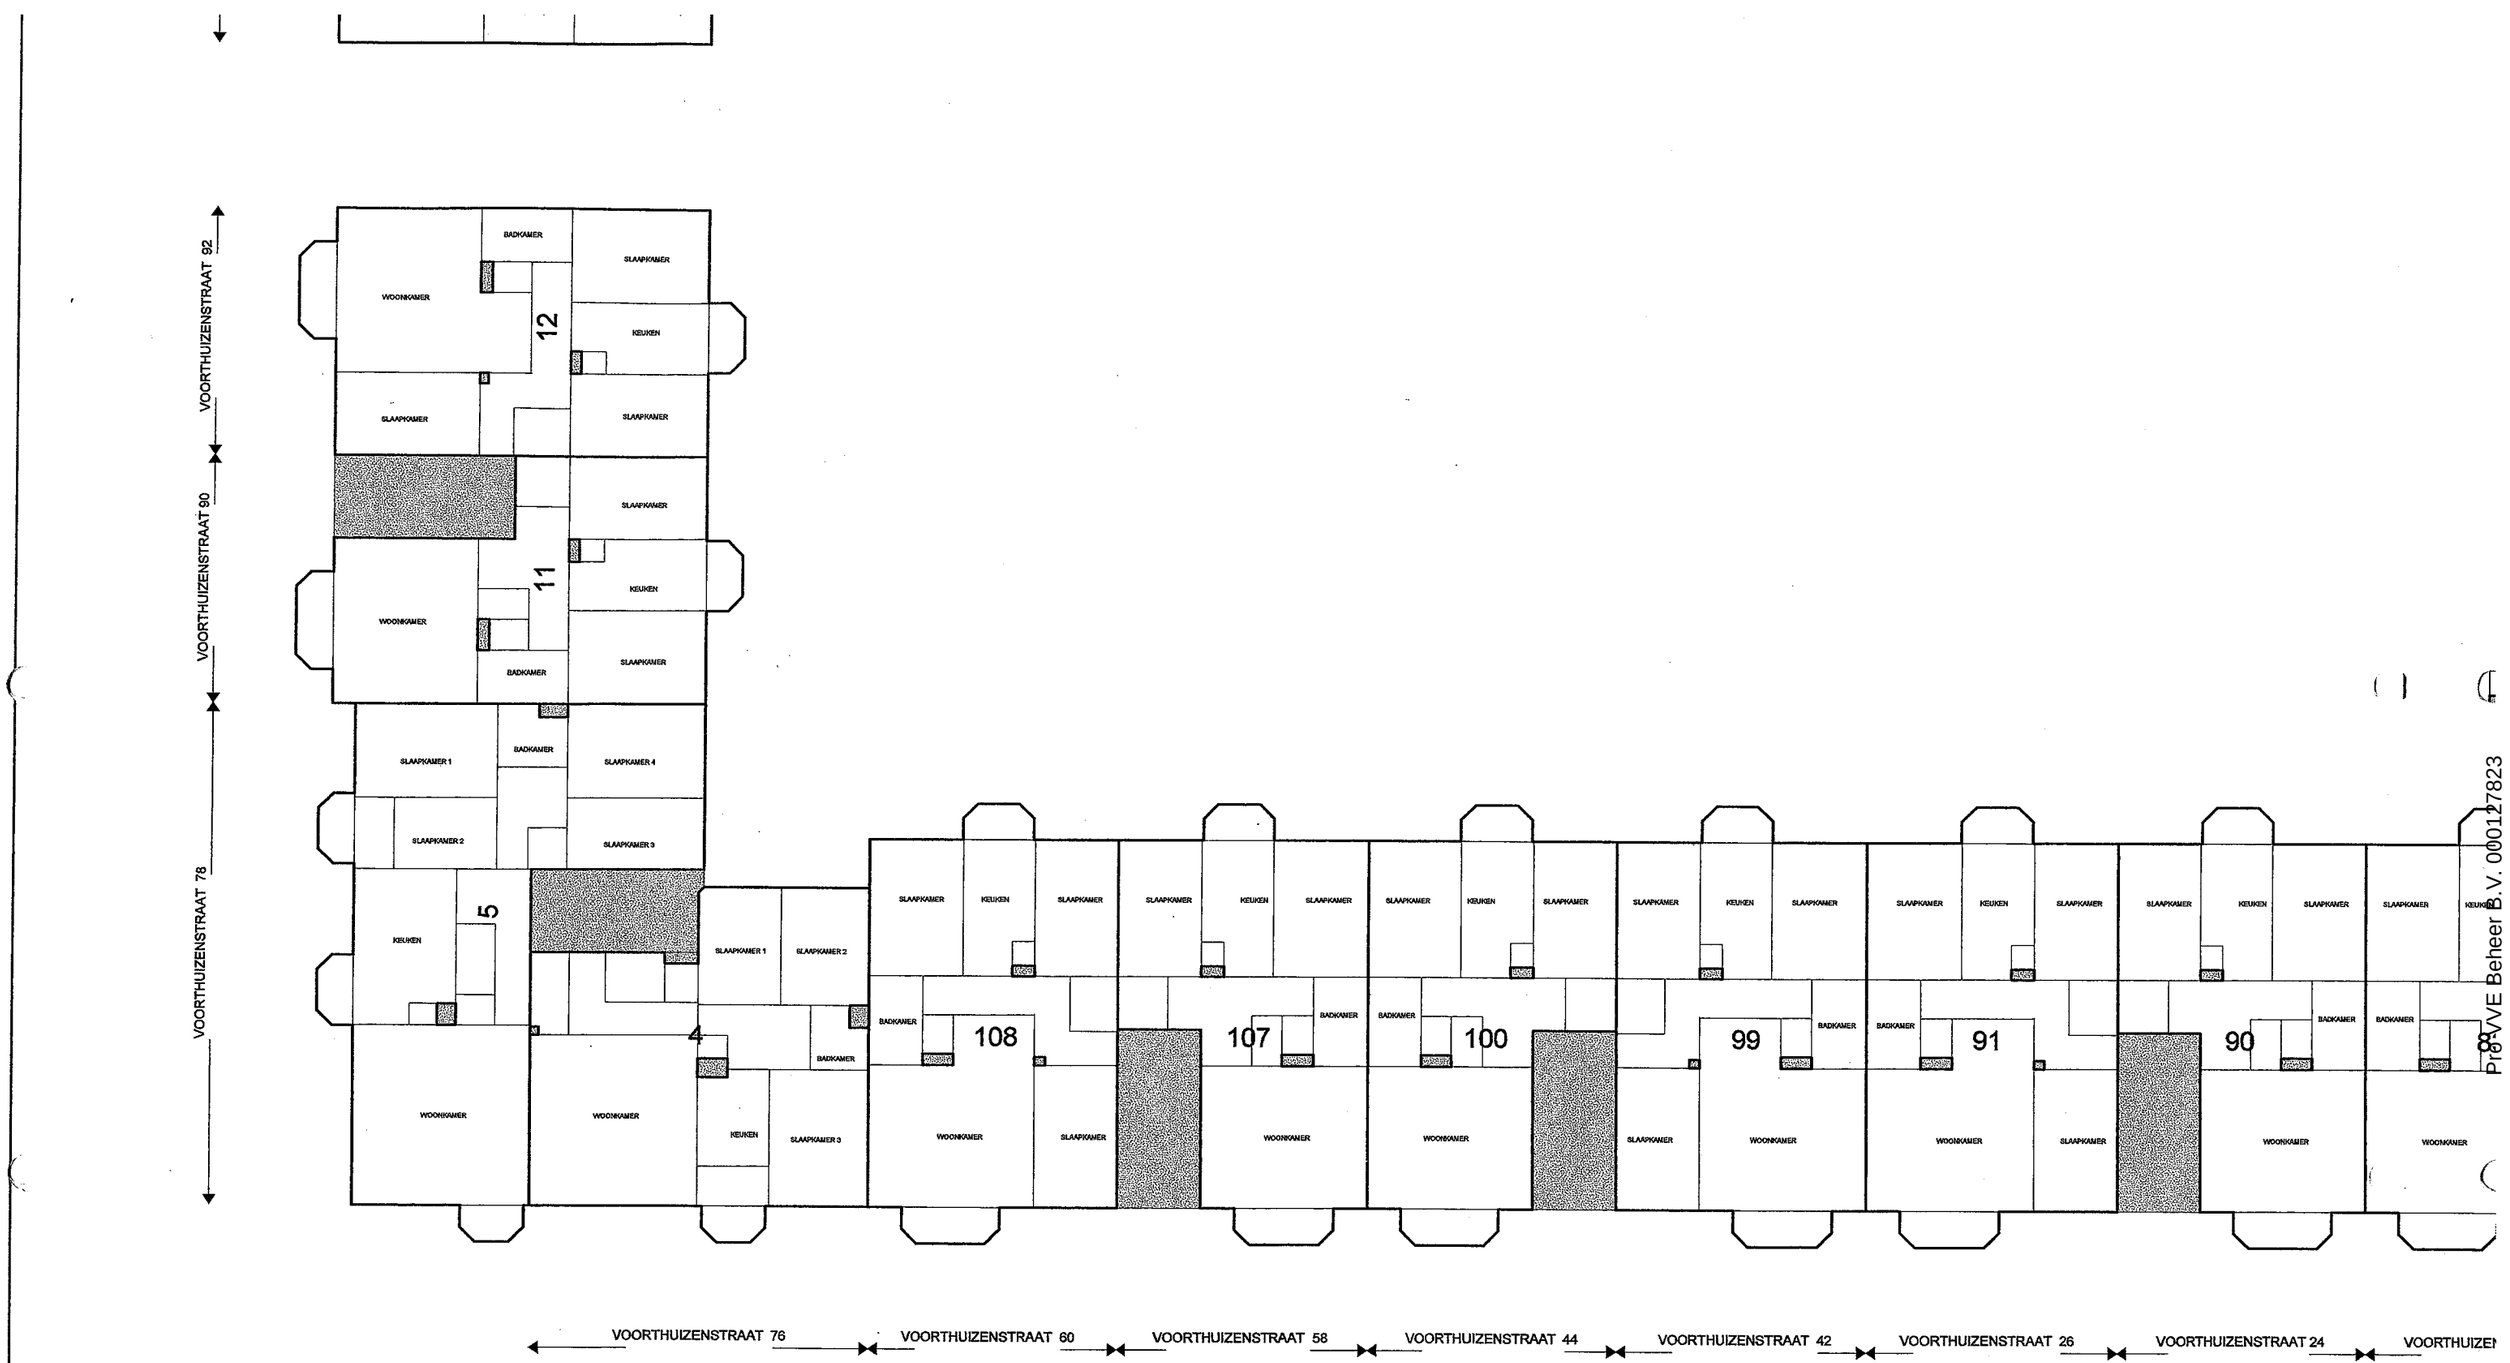

Pro VVE Beheer B.V. 000127823

Pro VVE Beheer B.V. 000127823


VOORTHUIZENSTRAAT 114 — VIANENSTRAAT 167 — VIANENSTRAAT 165 — VIANENSTRAAT 151 — VIANENSTRAAT 149 — VIANENSTRAAT 133 — VIANENSTRAAT 131 — VIANENSTI


VOORTHUIZENSTRAAT 114

VOORTHUIZENSTRAAT 104

VOORTHUIZENSTRAAT 102


ZIT/SLAAPVERTREK
ZIT/SLAAPVERTREK
BADKAMER
ZIT/SLAAPVERTREK
GEMEENSCHAPPELIJKE EETKEUKEN
23
ZIT/SLAAPVERTREK
BADKAMER
SLAAPKAMER
SLAAPKAMER
SLAAPKAMER
BADKAMER
SLAAPKAMER
WOONKAMER
BADKAMER
18
KEUKEN
SLAAPKAMER
SLAAPKAMER
SLAAPKAMER
WOONKAMER
17
KEUKEN
WOONKAMER
BADKAMER
SLAAPKAMER
30
SLAAPKAMER
KEUKEN
SLAAPKAMER
WOONKAMER
BADKAMER
31
SLAAPKAMER
KEUKEN
SLAAPKAMER
WOONKAMER
BADKAMER
38
SLAAPKAMER
KEUKEN
SLAAPKAMER
SLAAPKAMER
WOONKAMER
BADKAMER
39
SLAAPKAMER
KEUKEN
SLAAPKAMER
WOONKAMER
BADKAMER
47
SLAAPKAMER
KEUKEN
SLAAPKAMER
WOONKAMER
BADKAMER
48
SLAAPKAMER
KEUKEN
SLAAPKAMER
WOONKAMER
BADKAMER
SLAAPKAMER
KEUKEN

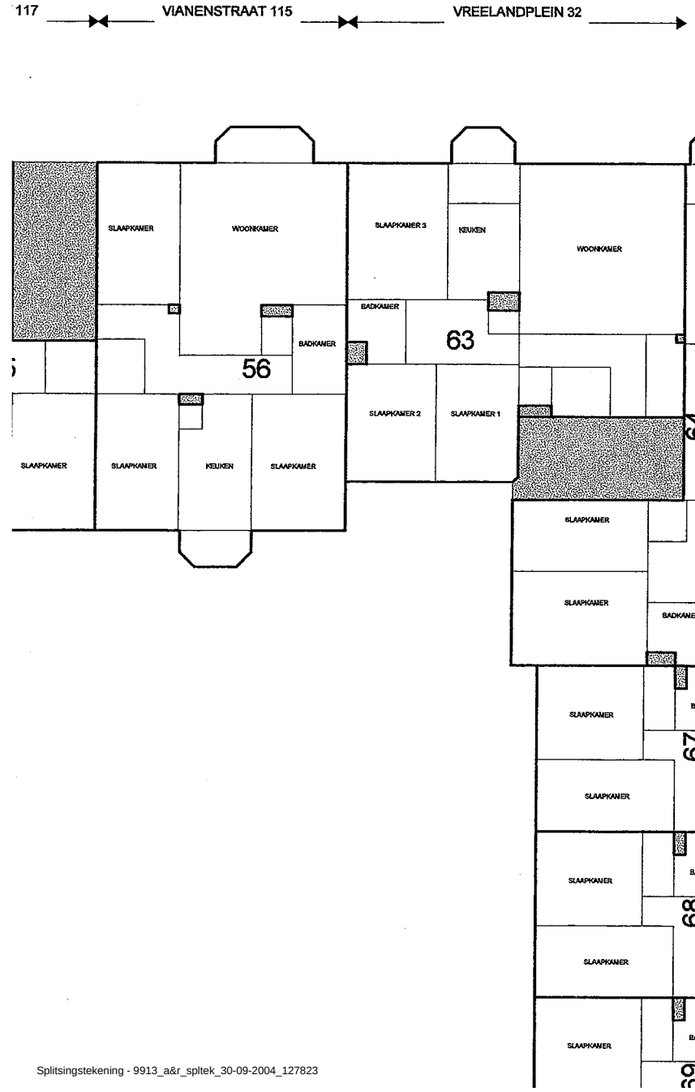


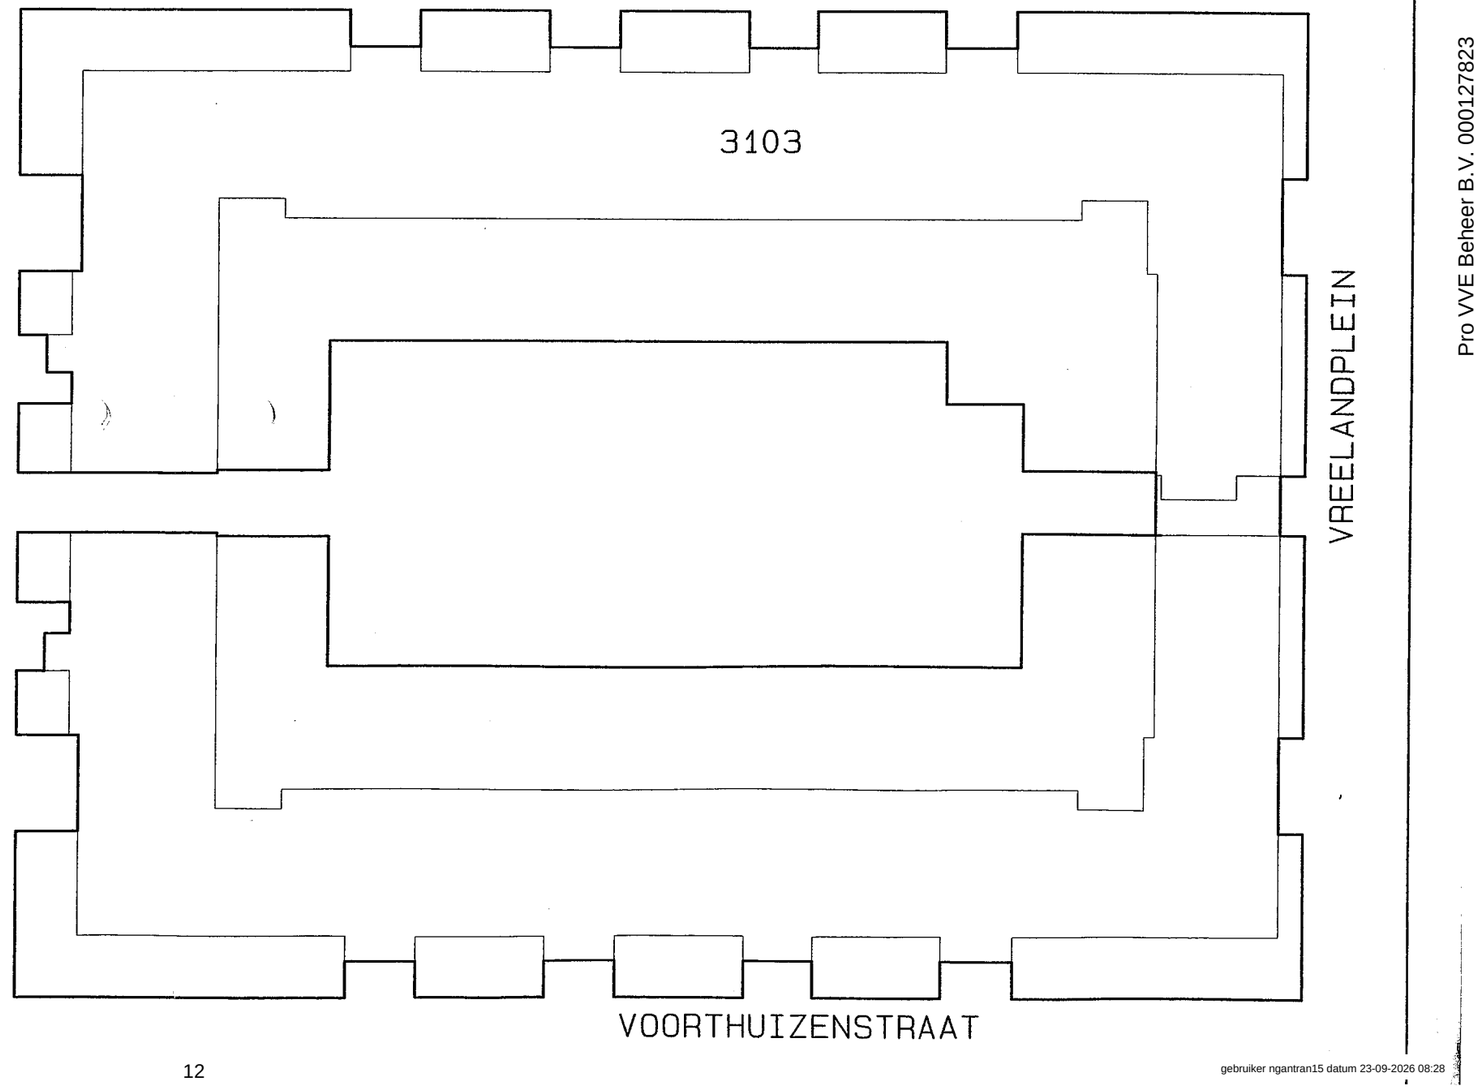

Pro VVE Beheer B.V. 000127823

SITUATIE : 1:500
GEMEENTE : WEESPERKARSPEL
SECTIE : L
NUMMERS : 3103
ADRESSEN : VOORTHUIZENSTRAAT 70 T/M 118
VIANENSTRAAT 109 T/M 175
VREELANDPLEIN 29 T/M 47
VOORTHUIZENSTRAAT 2 T/M 68

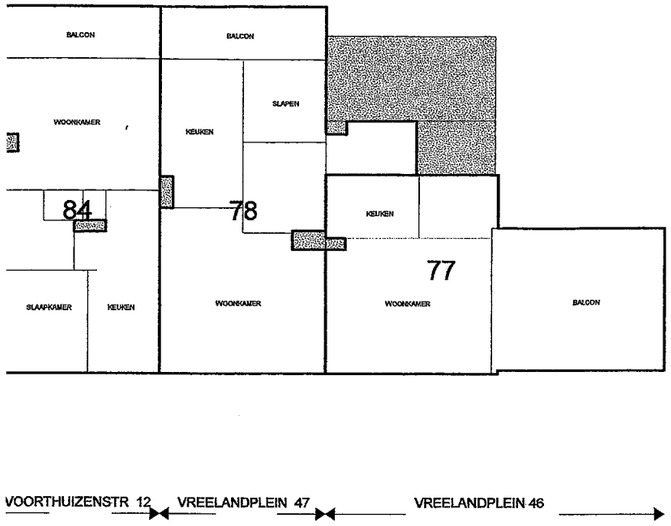

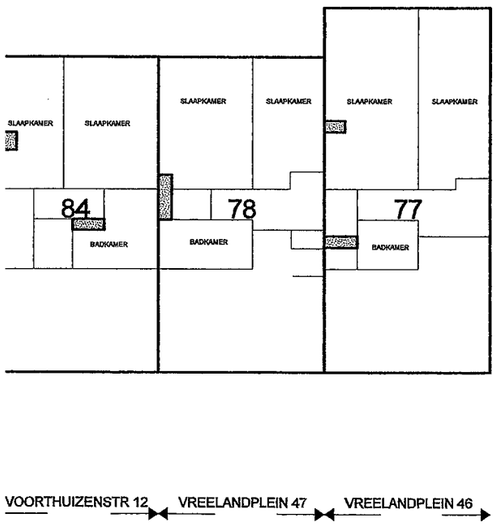

VOORGENOMEN SPLITSING IN 216 APPARTEMENTSRECHTEN
VAN HET KADASTRALE PERCEEL :

GEMEENTE : WEESPERKARSPEL
SECTIE : L
NUMMERS : 3103
ADRESSEN : VOORTHUIZENSTRAAT 70 T/M 118
VIANENSTRAAT 109 T/M 175
VREELANDPLEIN 29 T/M 47
VOORTHUIZENSTRAAT 2 T/M 68

Tekening bestaande uit 4 (vier) bladen.
BLAD 4


9913

BOUW EN ADVIESBUREAU
T & F
tekenwerk, bouwkosten en begeleiding
Asterweg 2
1031 HN AMSTERDAM
Telefoon/fax.:020-4942500/4942501
email : bouwadvies.tenf@planet.nl


DATUM: 26-09-02	PROJECT: Komplex Vianenstr. e.o.	SCHAAL:	OPDRACHTGEVER:		
WIJZ.A: 26-01-04	PROJECTNR: 01	1:200	CAPELLE MAKELAARS B.V.		
WIJZ.B: 17-03-04	GEMEENTE: Weesperkarspel	1:500	Minervaplein 25		
WIJZ.C: 20-05-04 26-08-04	ONDERDEEL: SPLITSINGTEKENING	FORMAAT: A1	1070 AL Amsterdam	TEK.NR:	01
GETEKEND: RT	KADASTRAAL NR: 3103	TEK.CODE: 3103-3		BLADNR:	04/04
GECONTROLEERD:	3e Verdieping				

Pro VVE Beheer B.V. 000127823

3E VERDIEPING

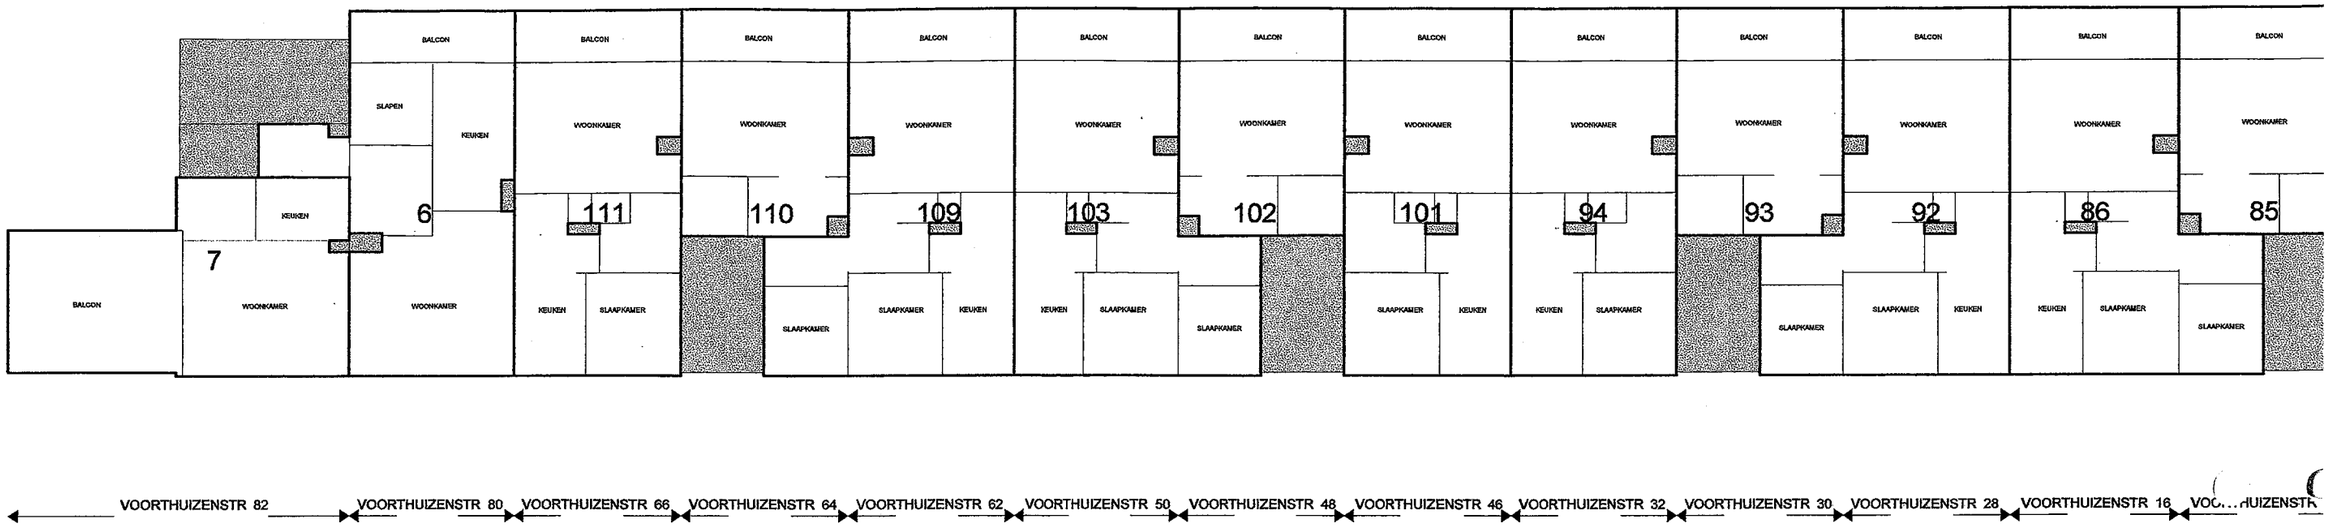


3E VERDIEPING

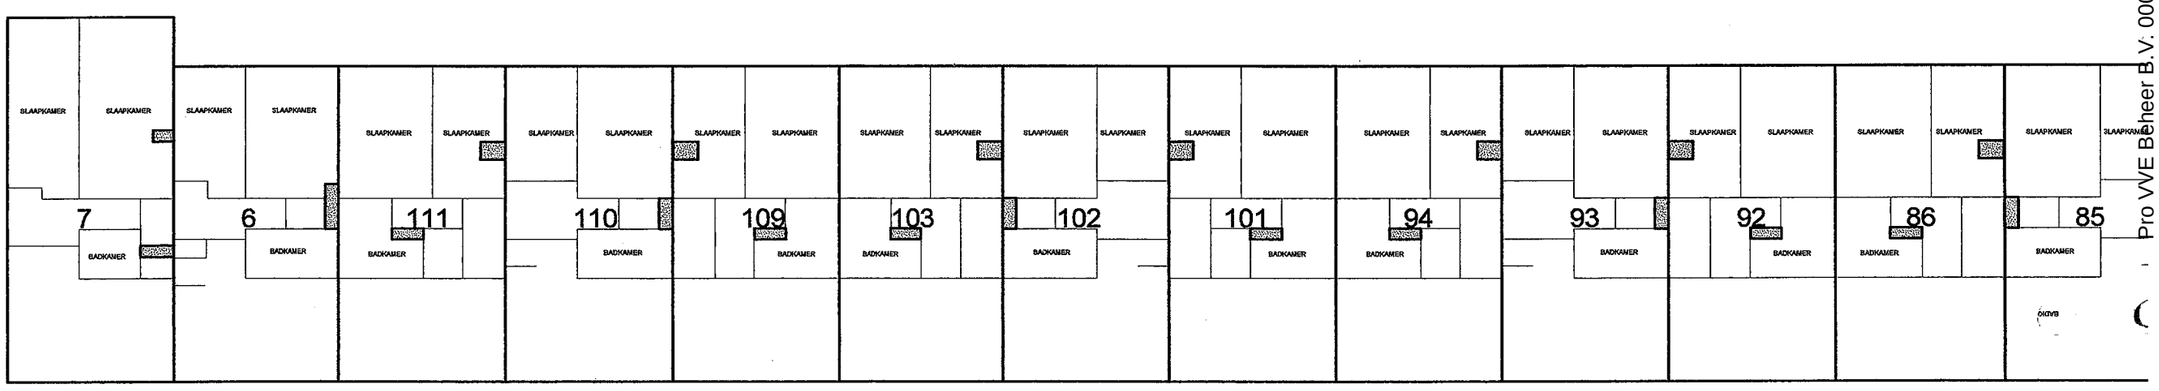


ZOLDER


Pro VVE Beheer B.V. 000127823

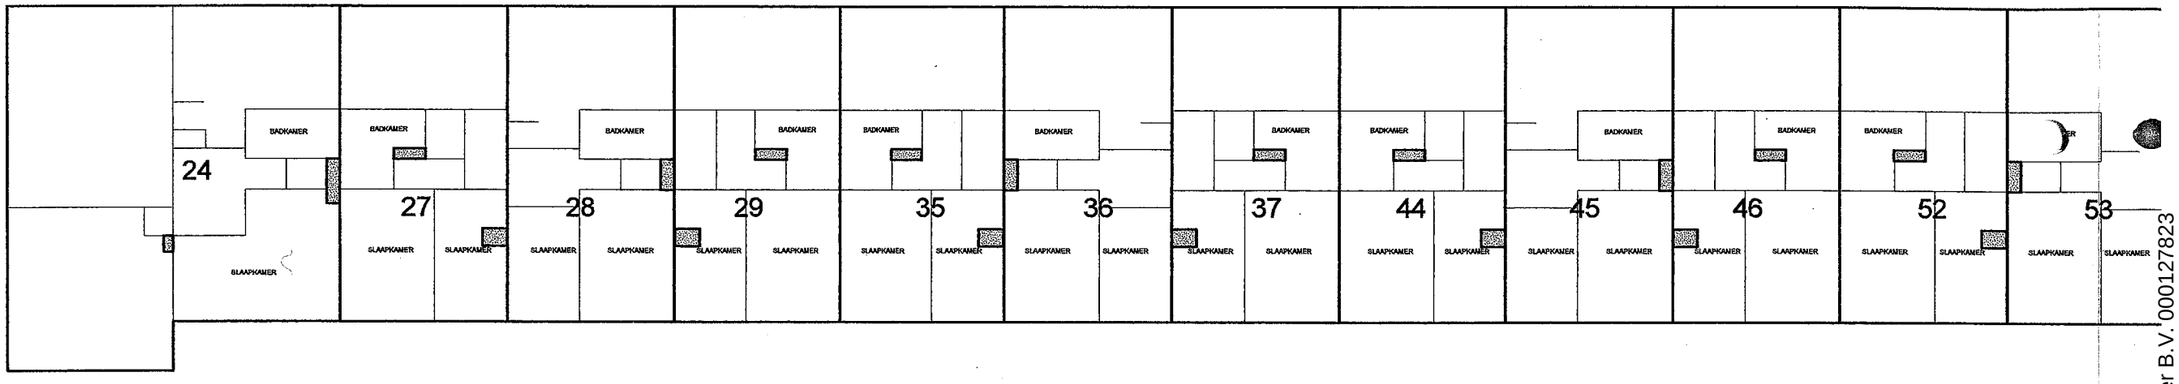


ZOLDER

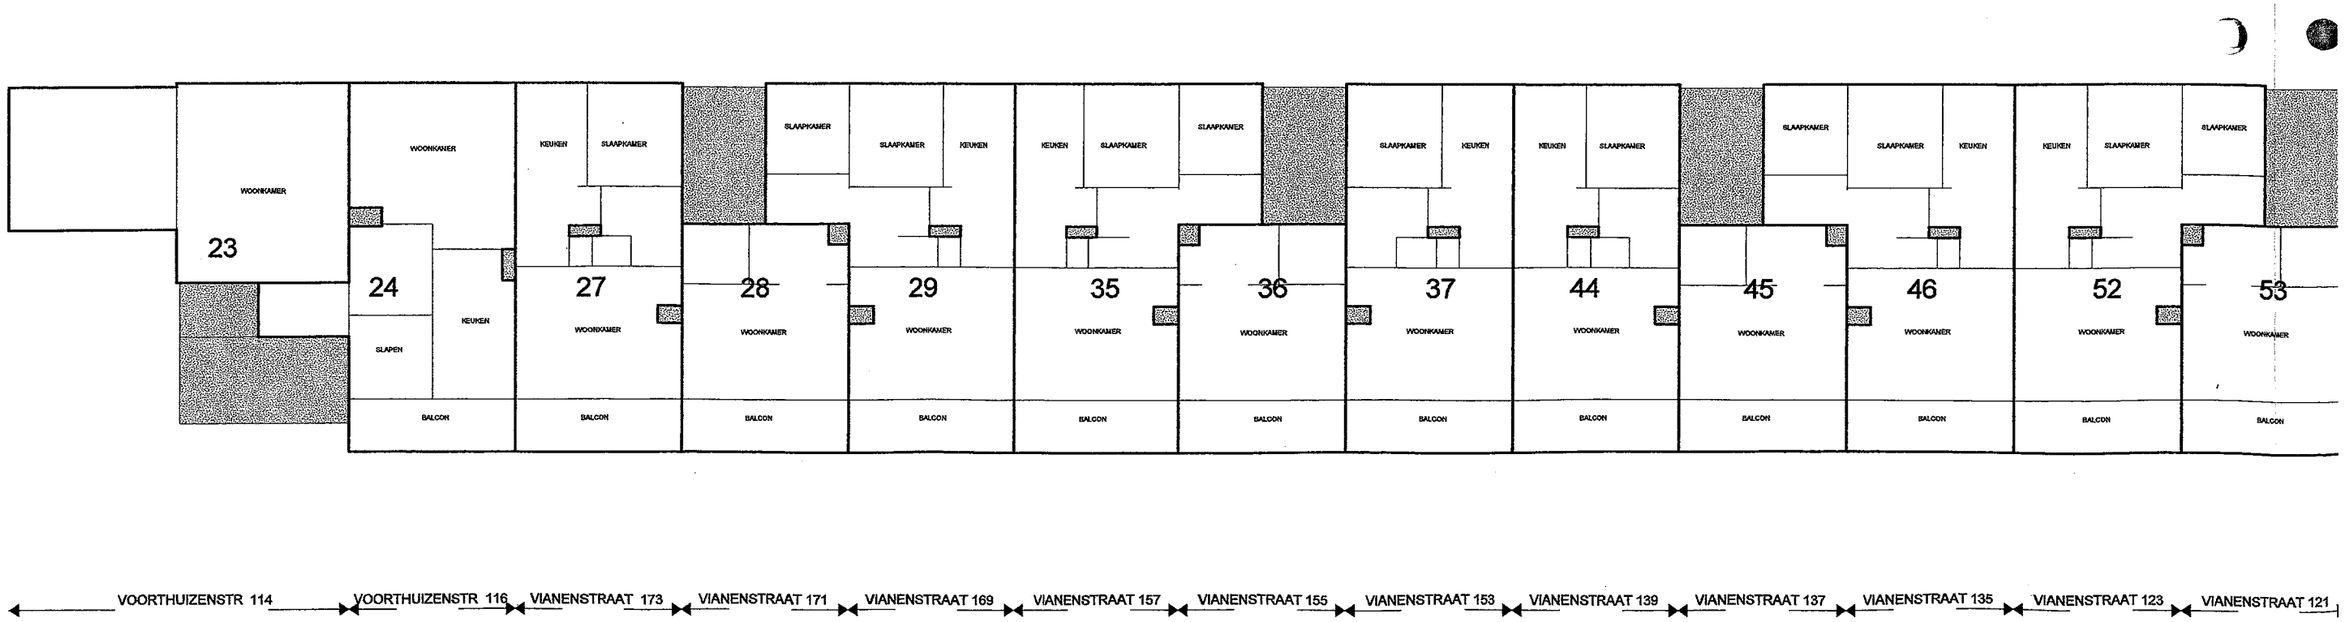

Pro VVE Beheer B.V. 000127823

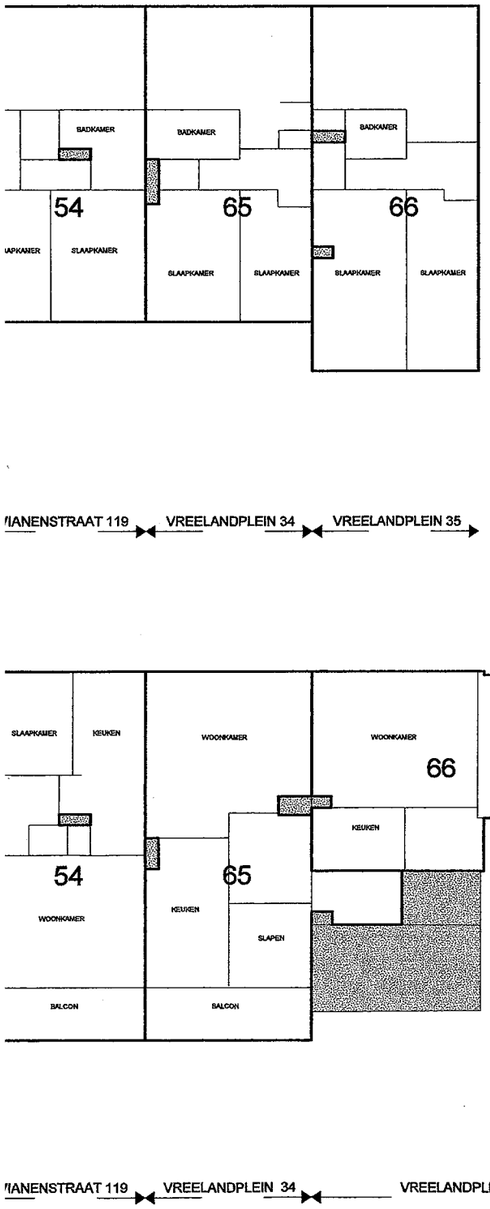

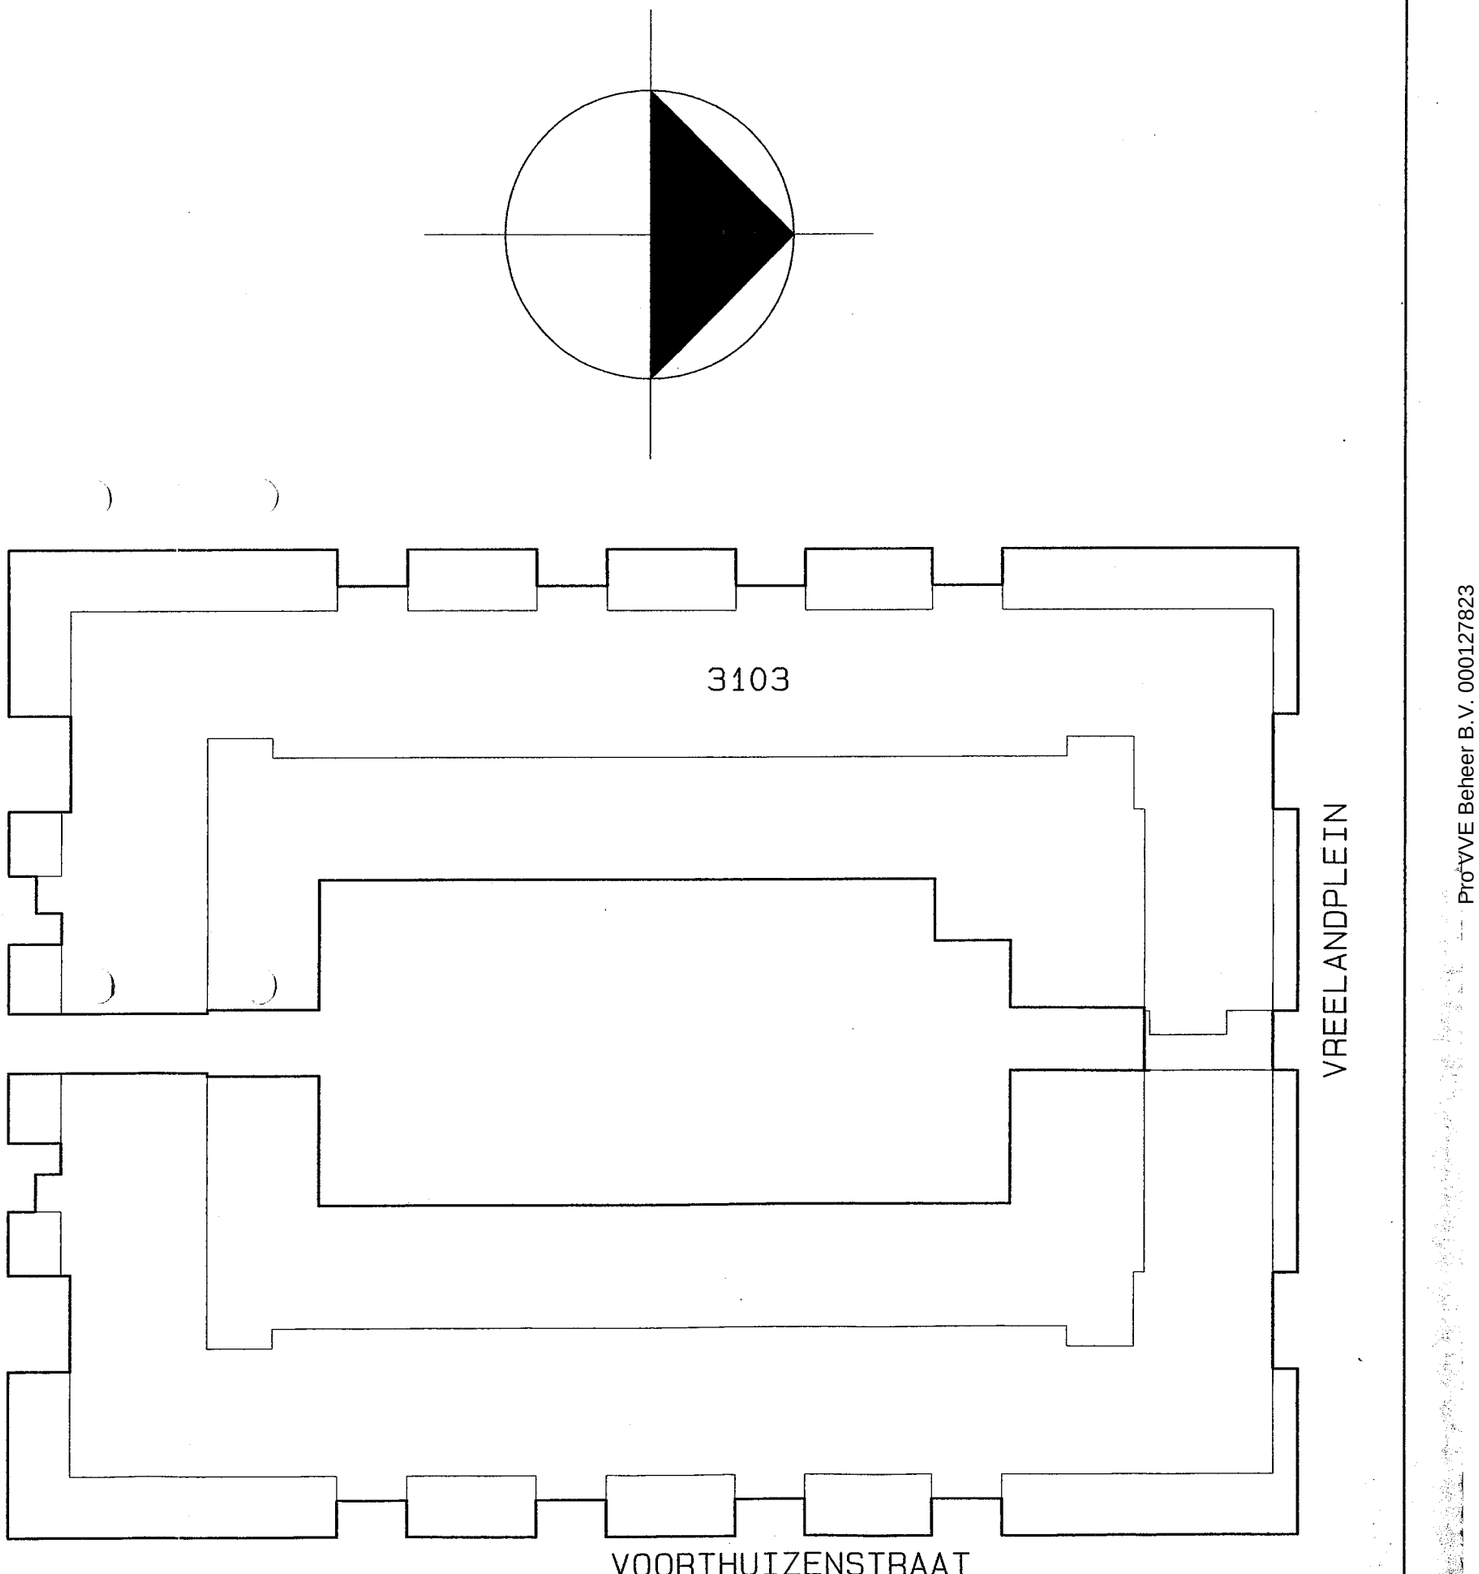

Pro-VVE Beheer B.V. 000127823