




WESTGEVEL.

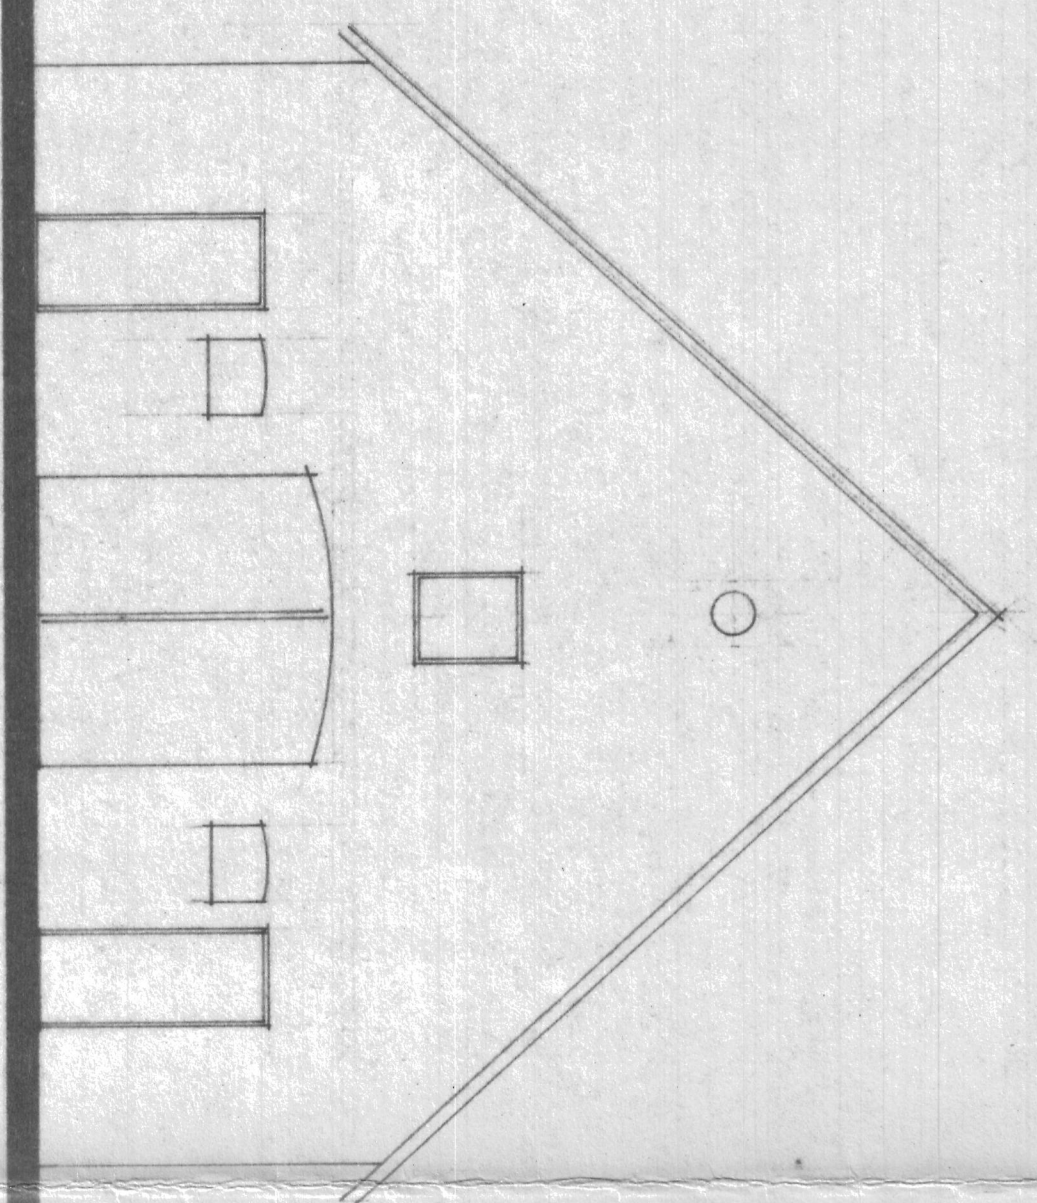


NOORDGEVEL.

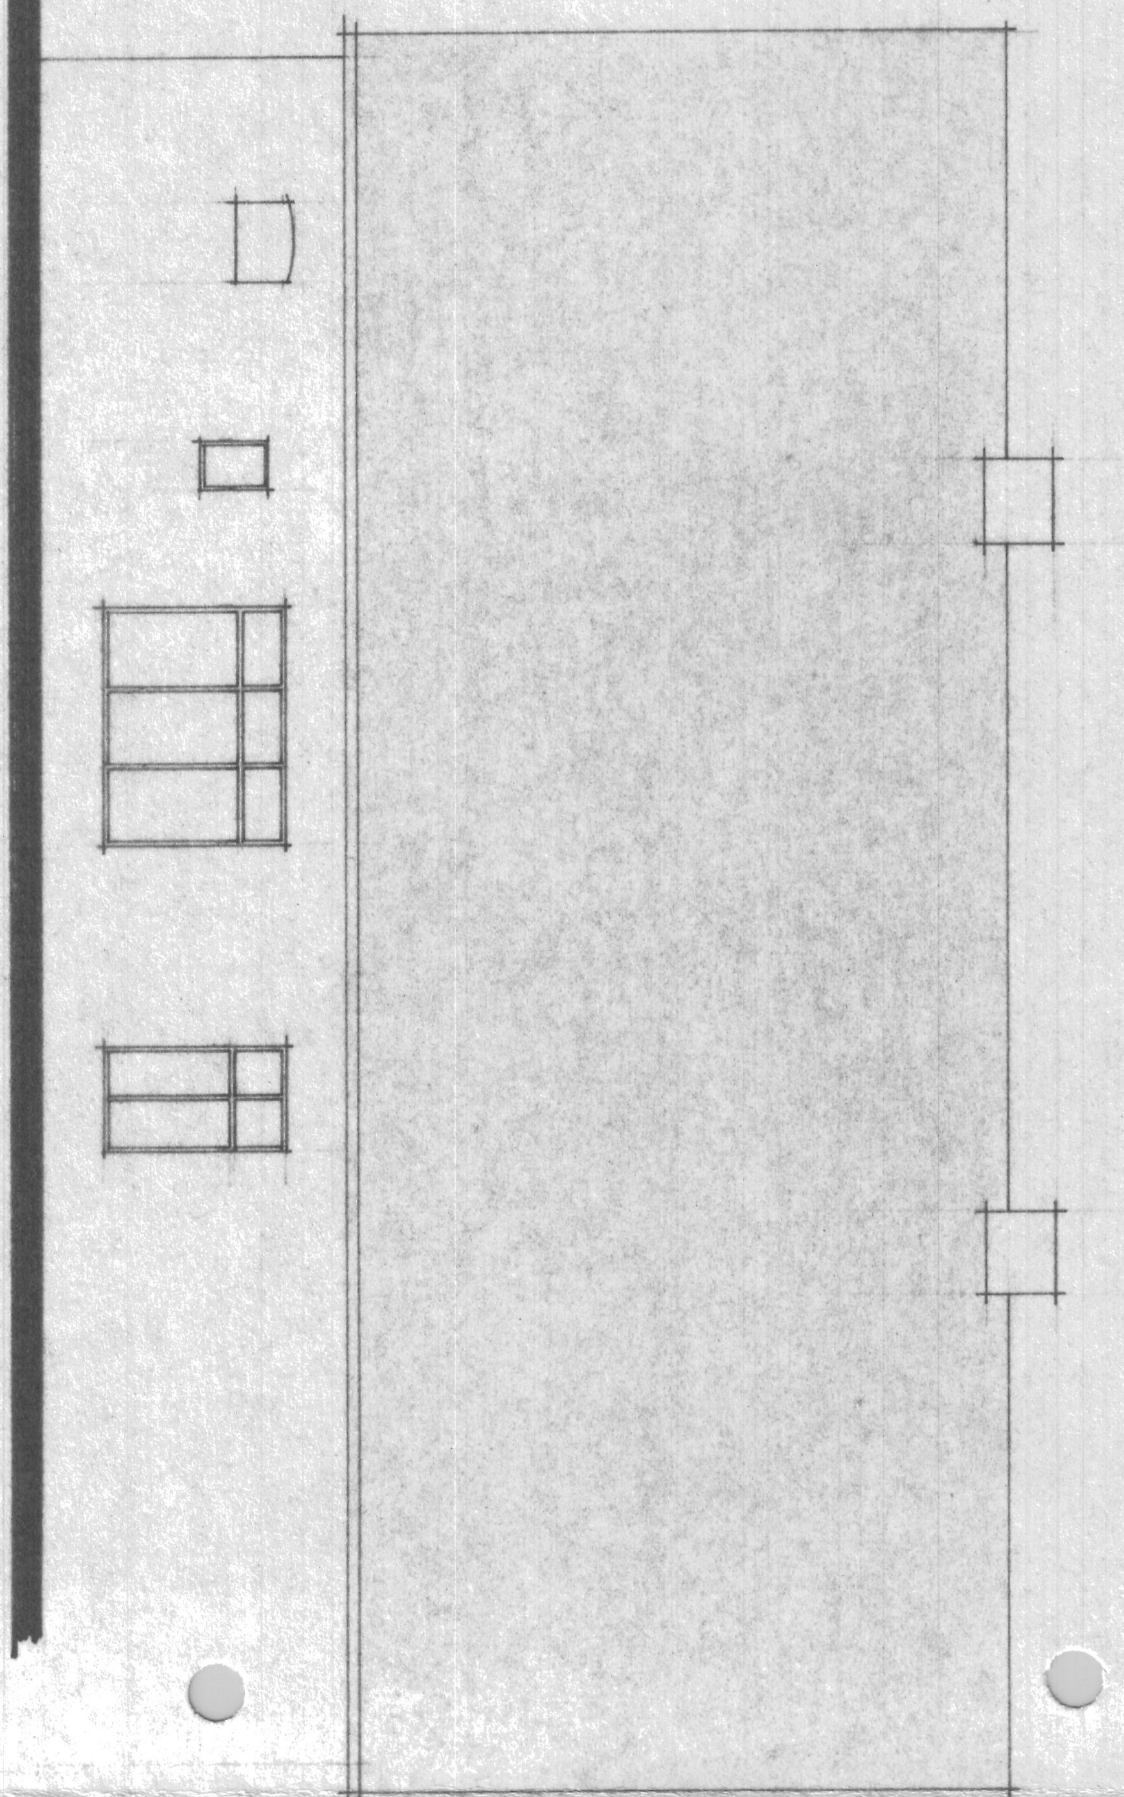


OOSTGEVEL.

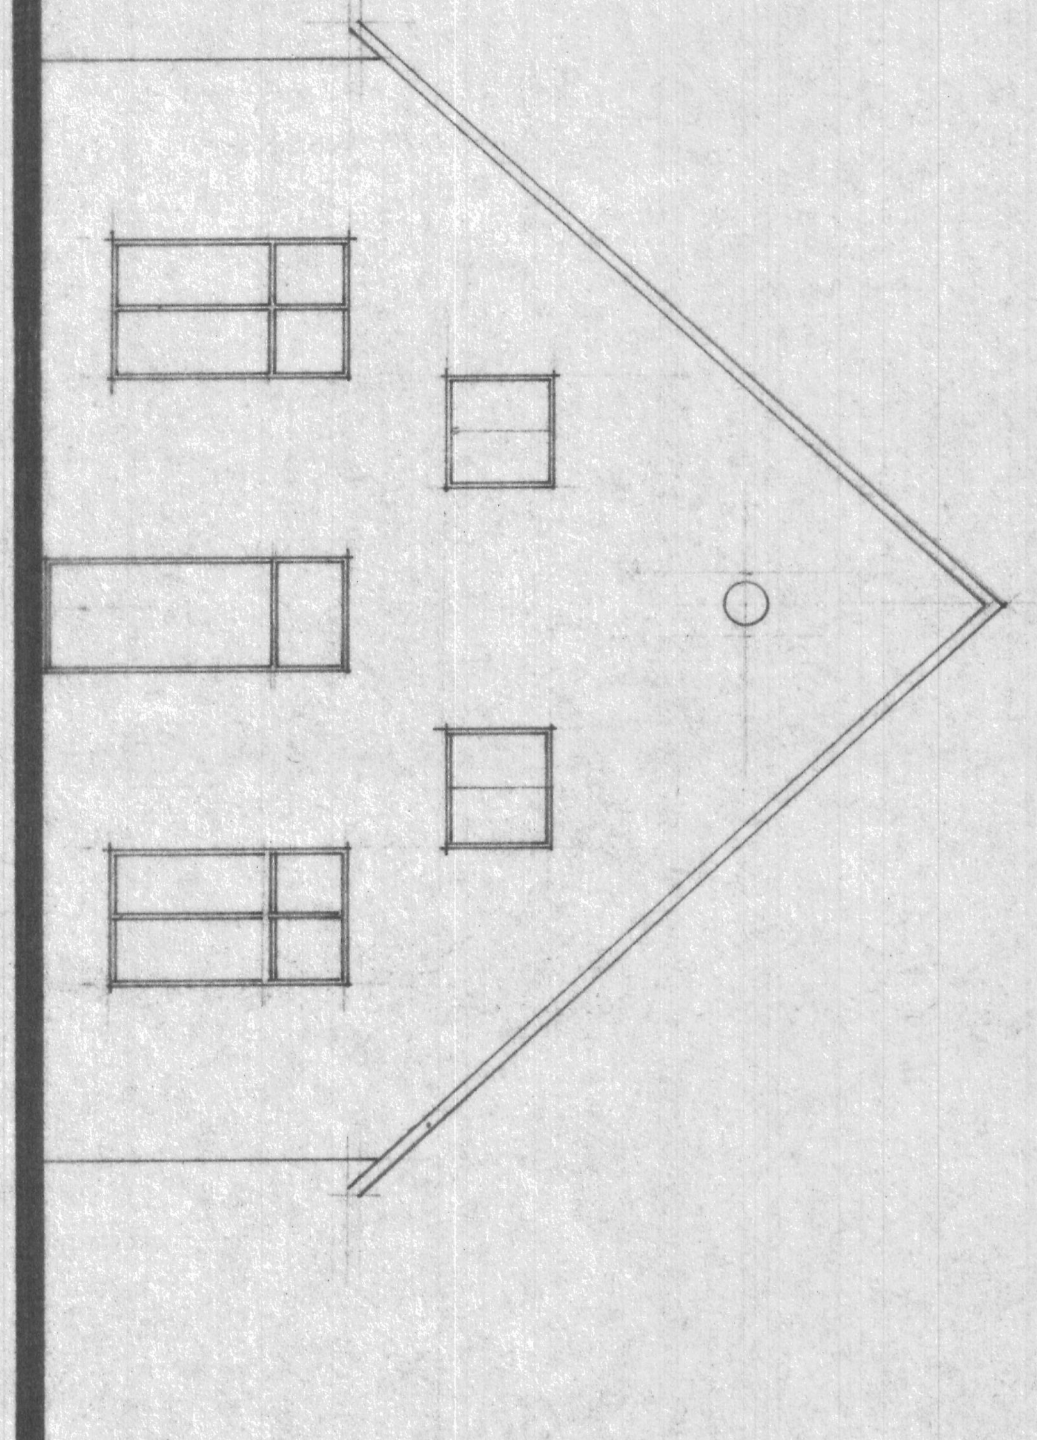

ZUIDGEVEL.

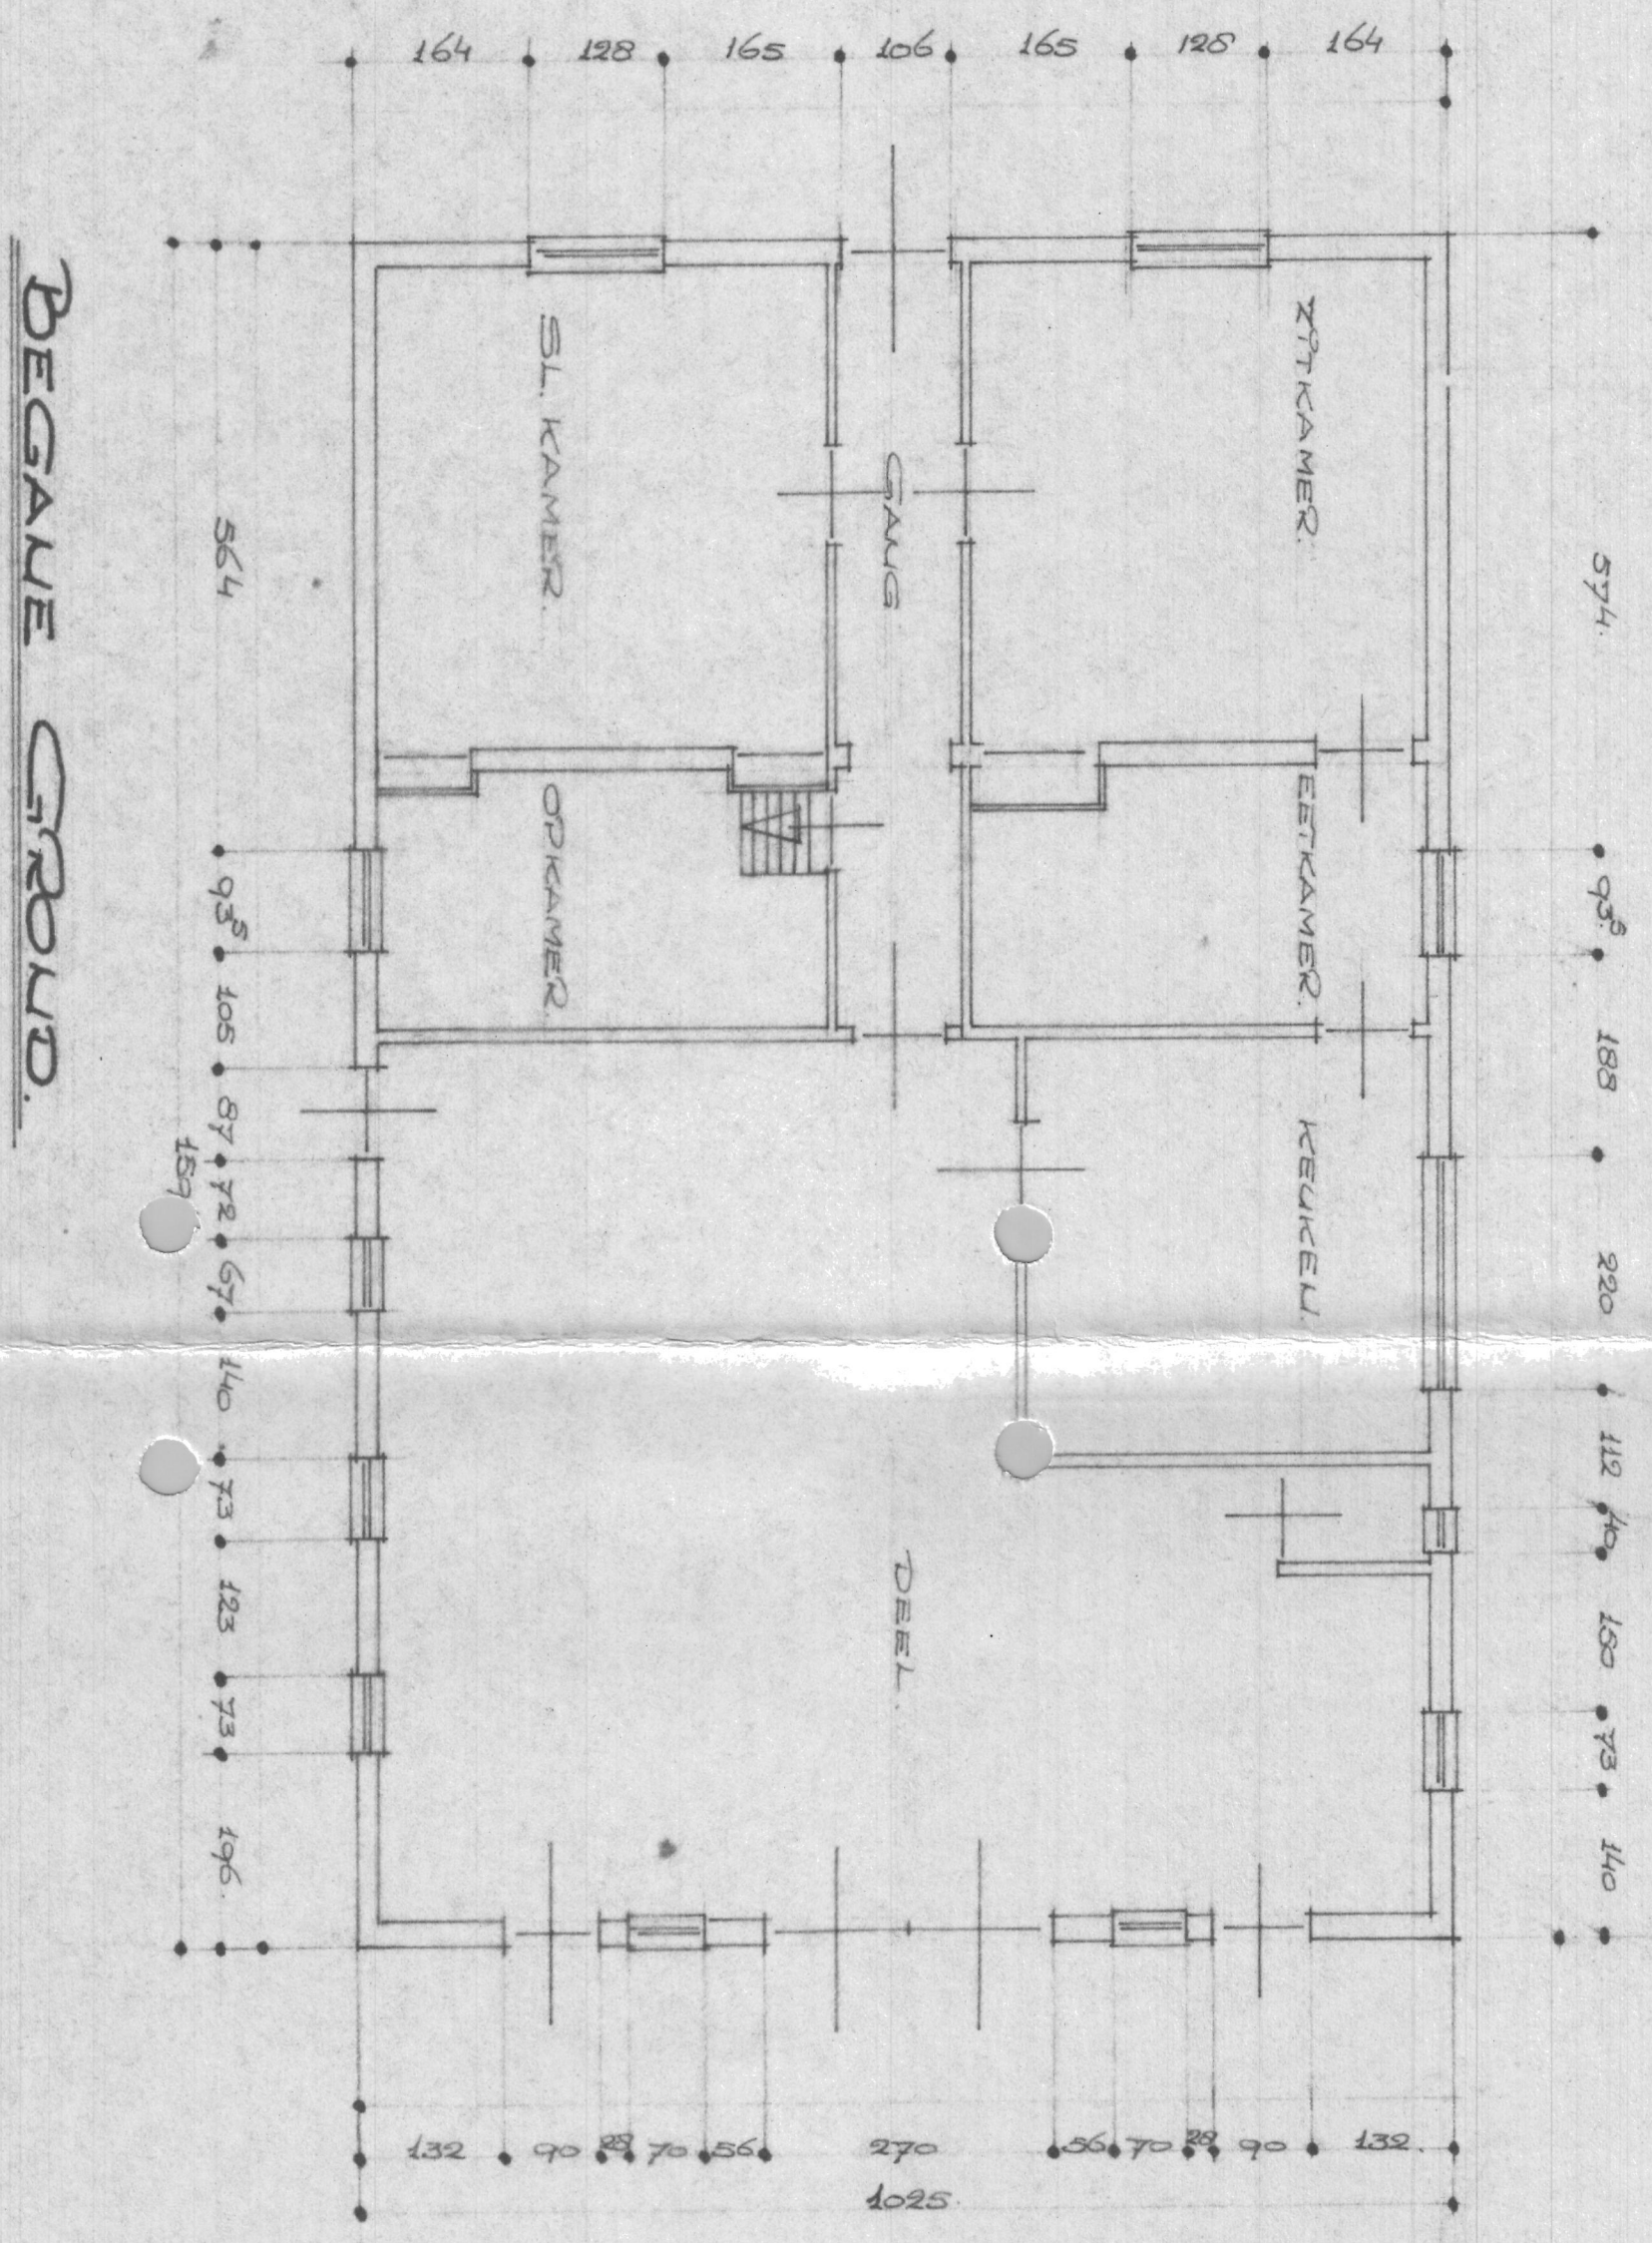

BEGANE GROND.

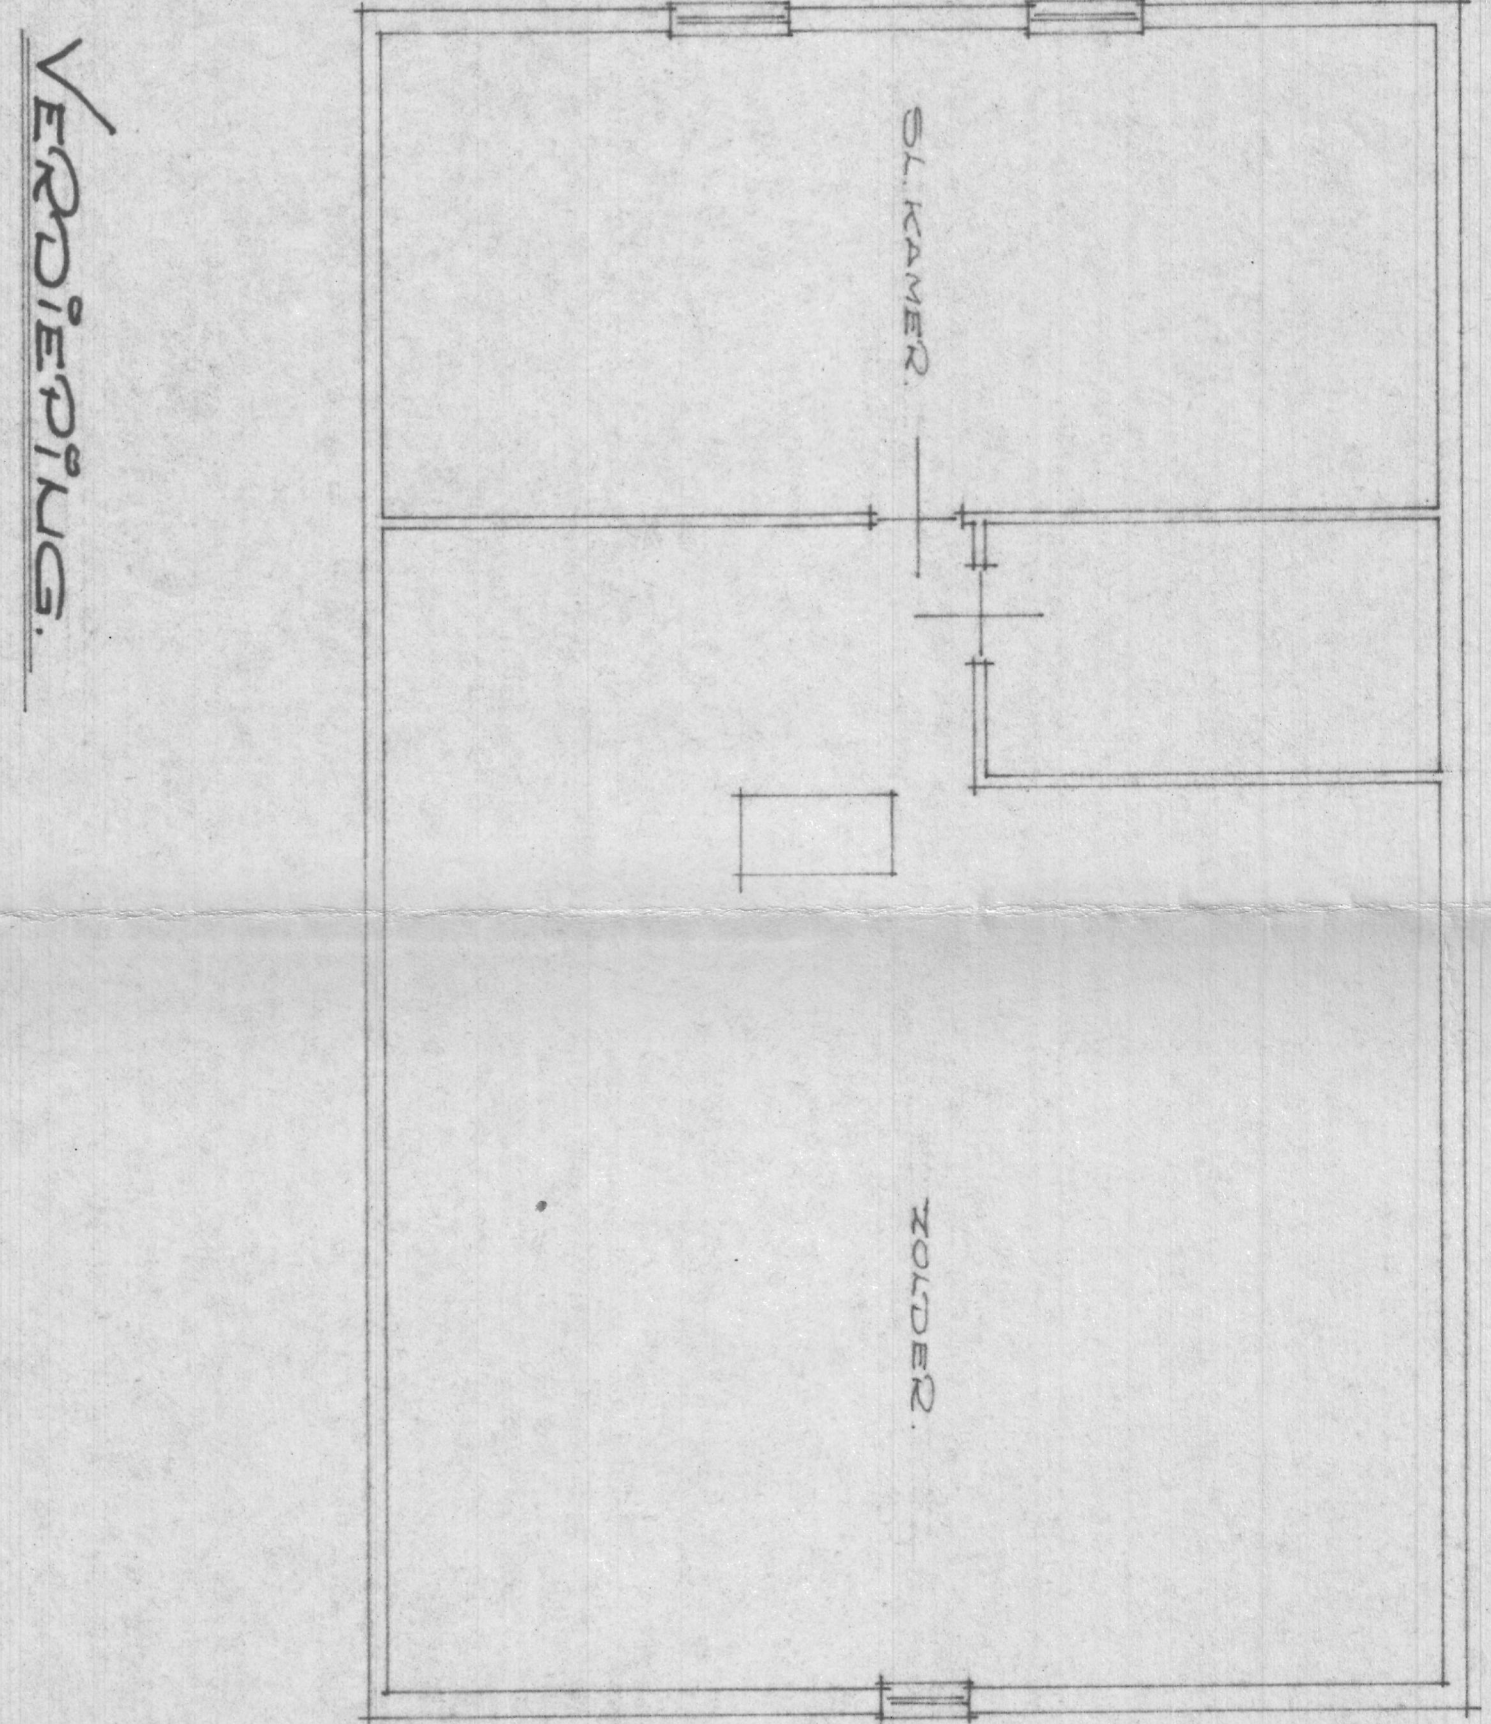

VERDIEPING.

17724 22729

Bekent bij besluit van  
Burgemeester en wethouders  
der gemeente Eist van  
7 Dec 1926  
M. J. de Vries  
Secretaris

Opheffing	1100	Werk nr 3	Blaad nr 1.
Datum	20-1-26		
Getekend	L. D.	324	1.
<b>BESTAANDE TOESTAND.</b>			
Plan voor het verbouwen van een woonhuis naar de voorspels te land. Oplettingen: De heer C. van der Looij. Baanwoning te land.			
<b>GEMEENTE : EIST.</b>			