


Vroonhoevelaan 3 - Alphen aan den Rijn Begane Grond

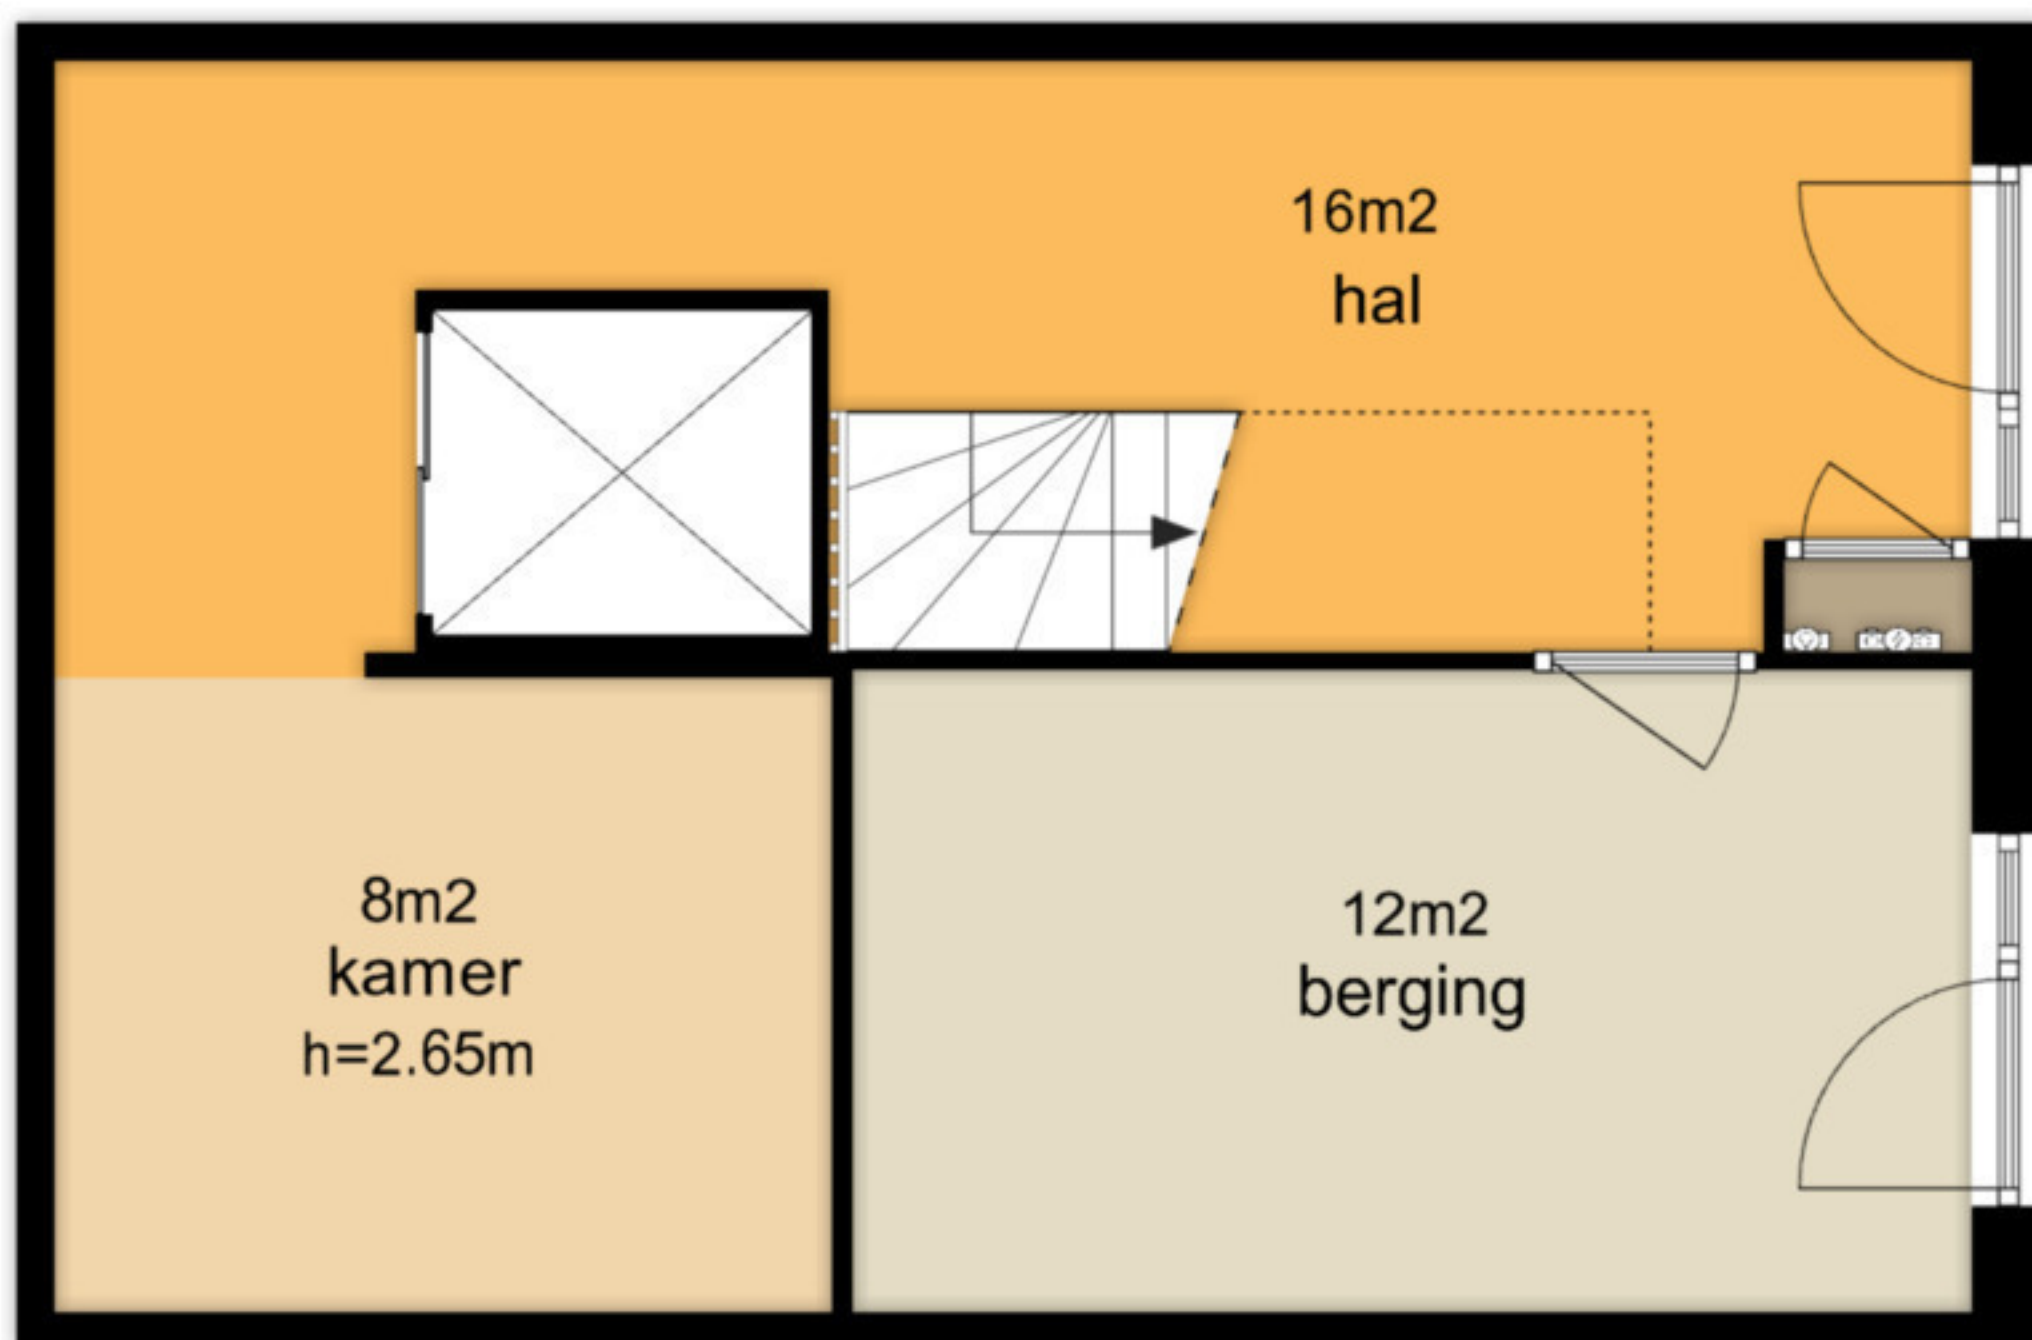


7.69 m



De plattegronden zijn geproduceerd voor promotionele doeleinden en ter indicatie.
Aan de plattegronden kunnen geen rechten worden ontleend
© www.vistaview.nl

Vroonhoevelaan 3 - Alphen aan den Rijn Eerste Verdieping

7.69 m

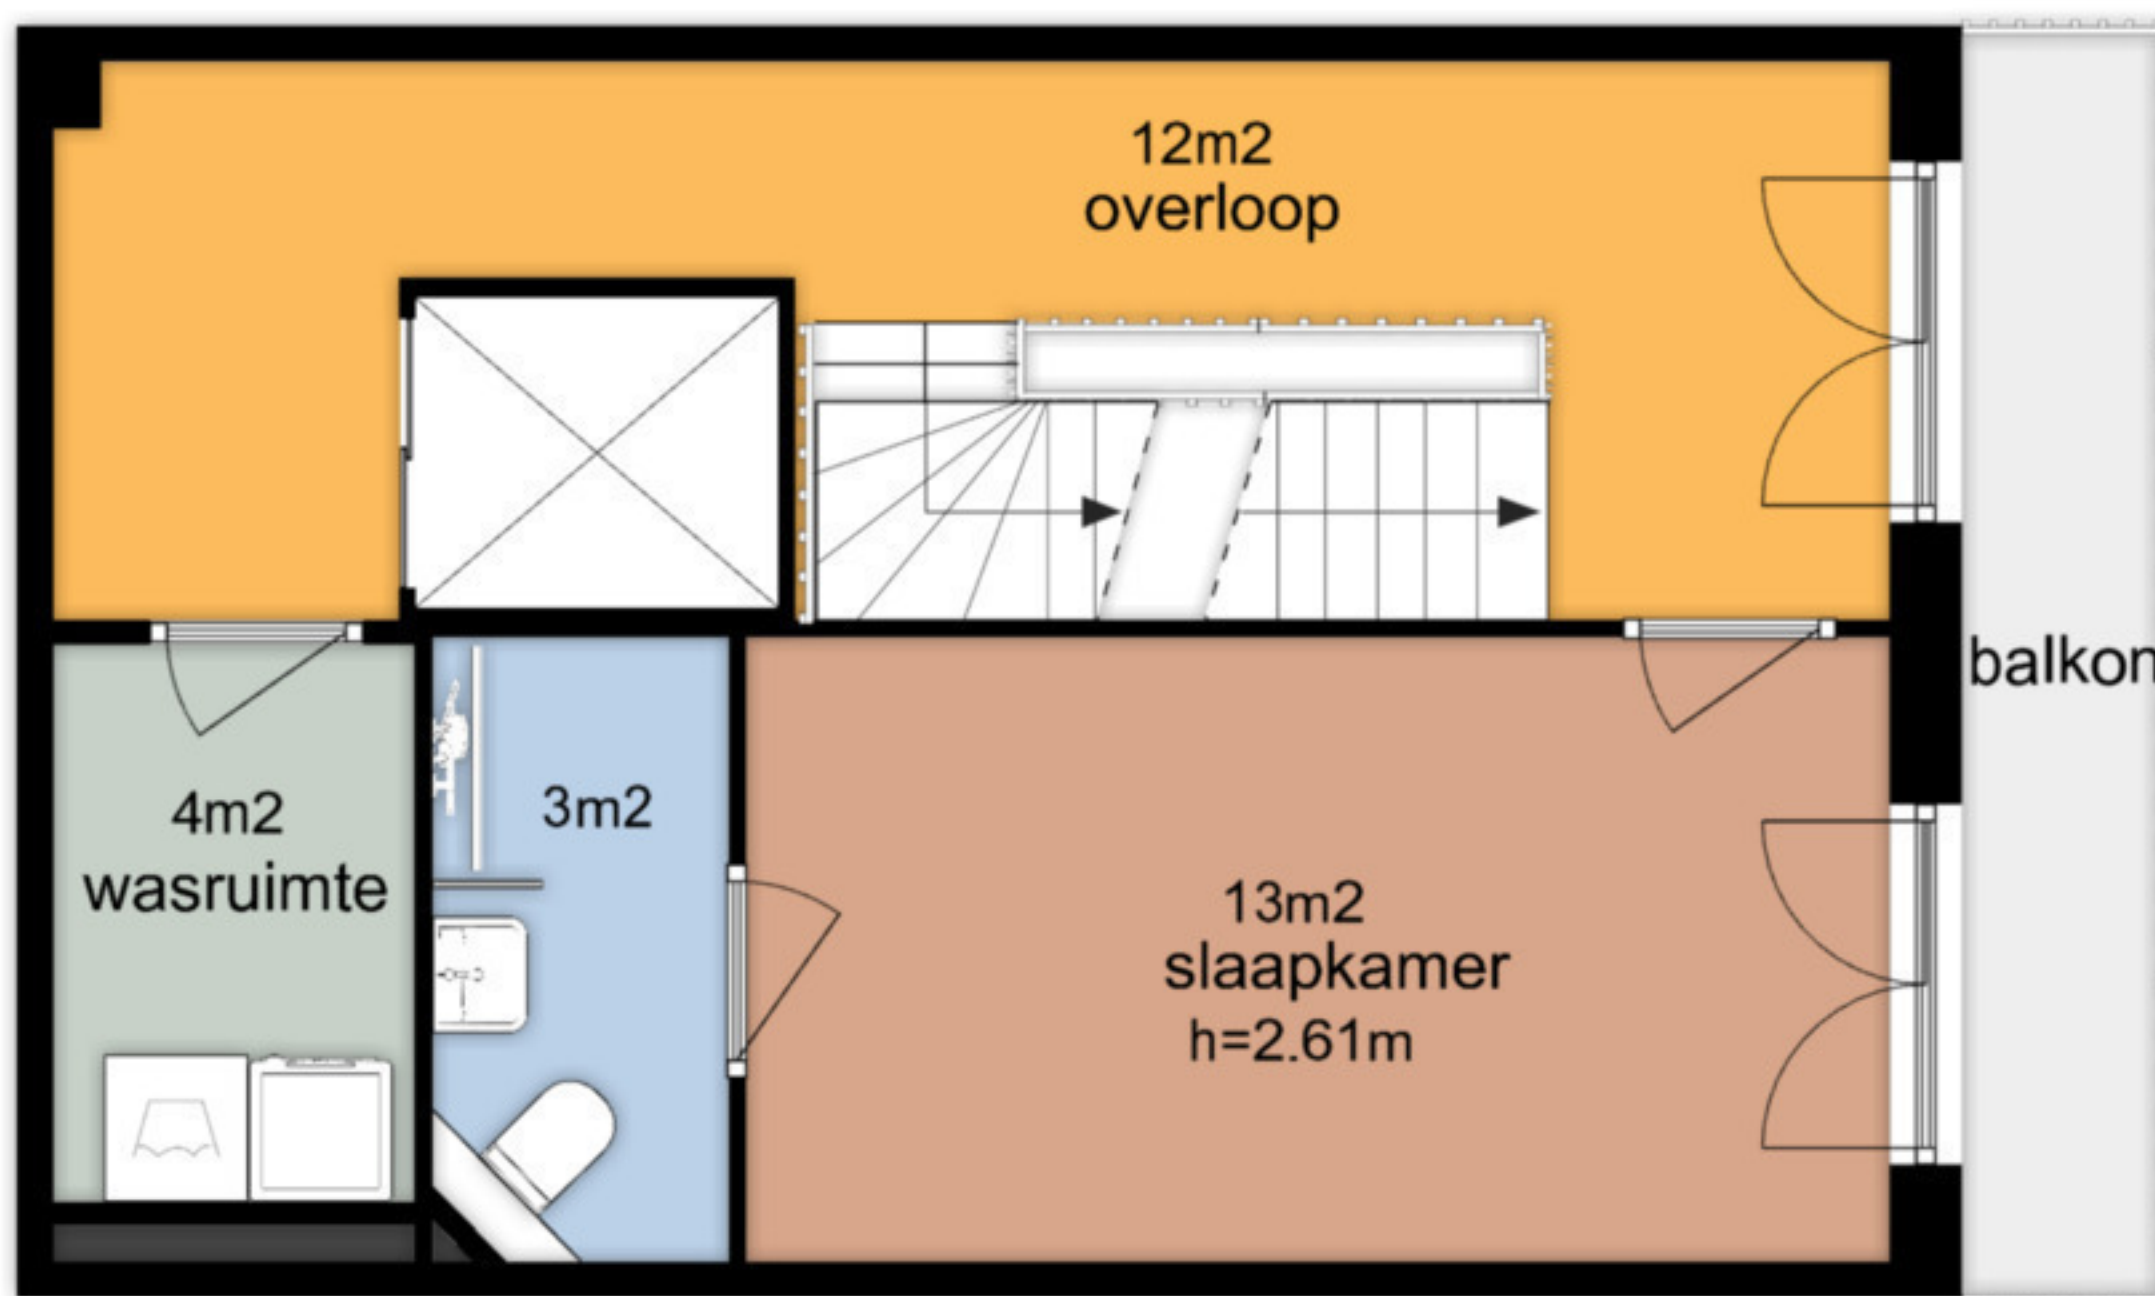

De plattegronden zijn geproduceerd voor promotionele doeleinden en ter indicatie.
Aan de plattegronden kunnen geen rechten worden ontleend
© www.vistaview.nl

Vroonhoevelaan 3 - Alphen aan den Rijn
Tweede Verdieping

