


Walplantsoen 14D - Wijk bij Duurstede Meterkast



0.32 m

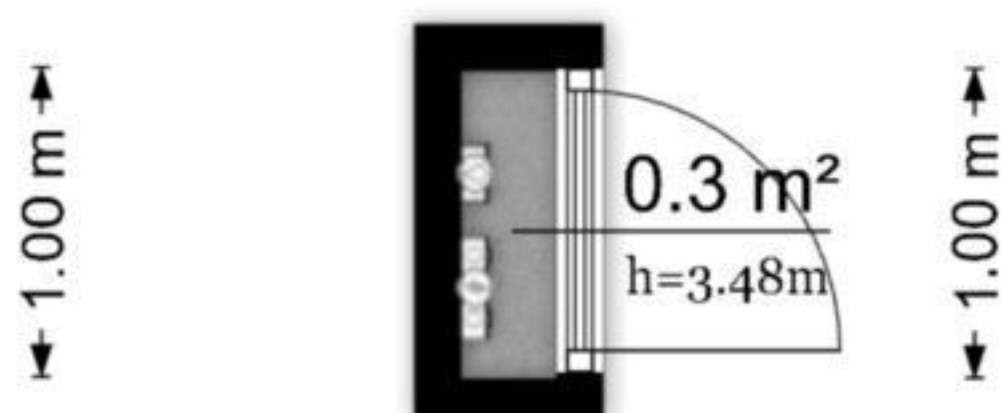

0.32 m

De plattegronden zijn geproduceerd voor promotionele doeleinden en ter indicatie.
Aan de plattegronden kunnen geen rechten worden ontleend
© www.objectenco.nl

Walplantsoen 14D - Wijk bij Duurstede Begane Grond

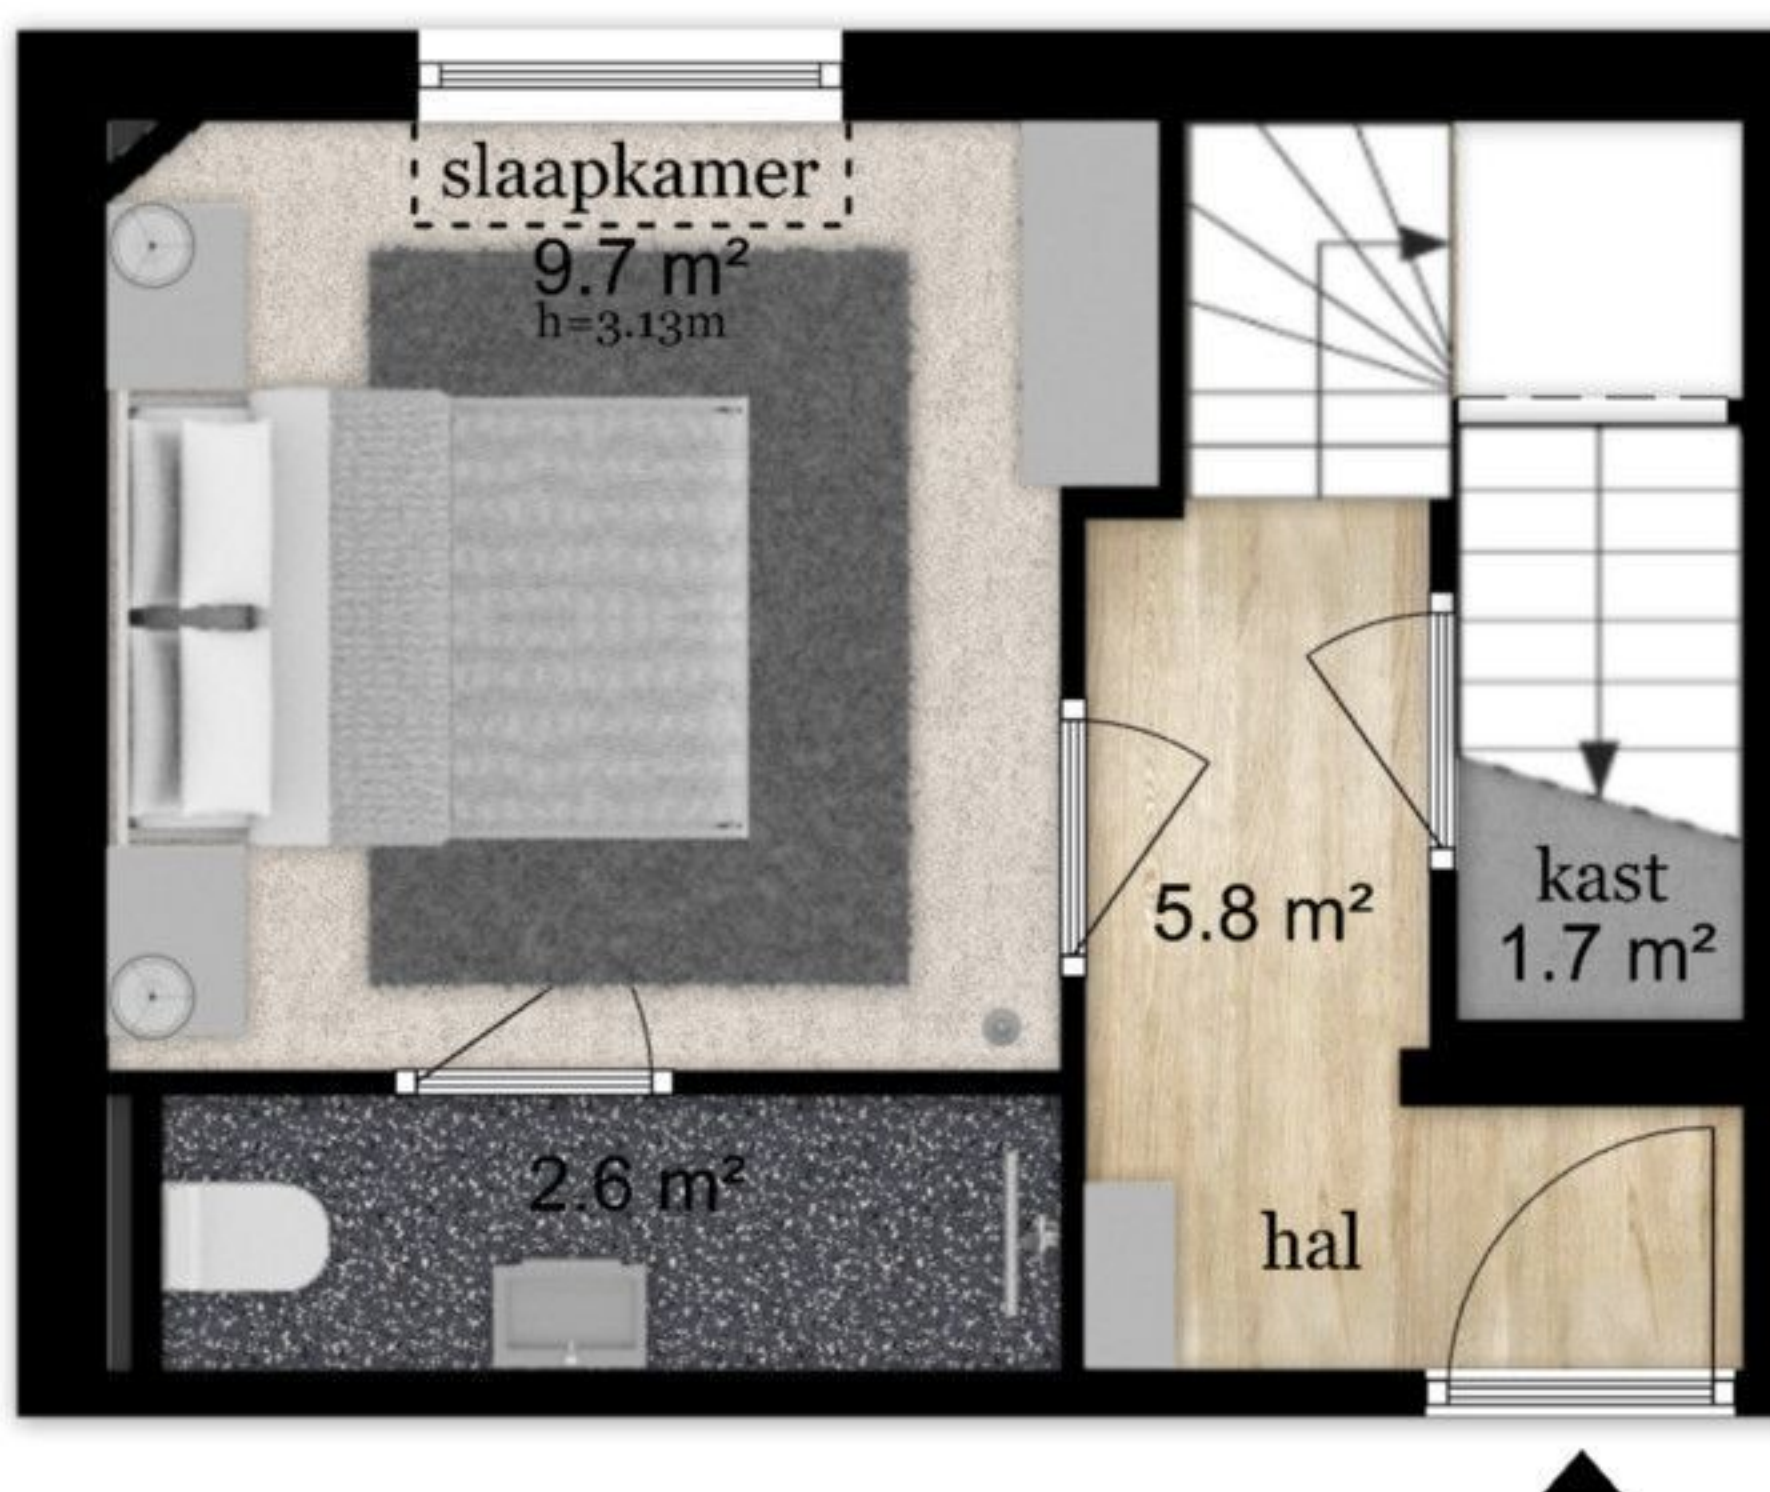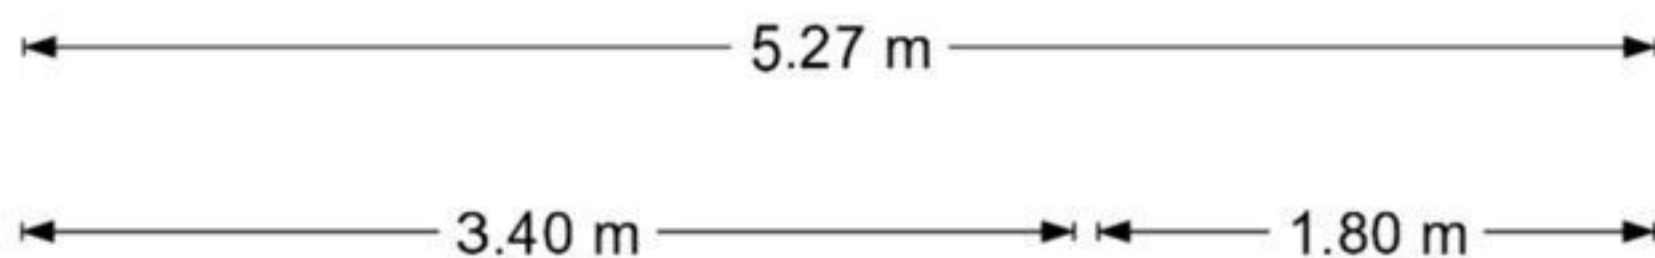


De plattegronden zijn geproduceerd voor promotionele doeleinden en ter indicatie.

Aan de plattegronden kunnen geen rechten worden ontleend

© www.objectenco.nl

Walplantsoen 14D - Wijk bij Duurstede Eerste Verdieping


3.95 m 1.10 m

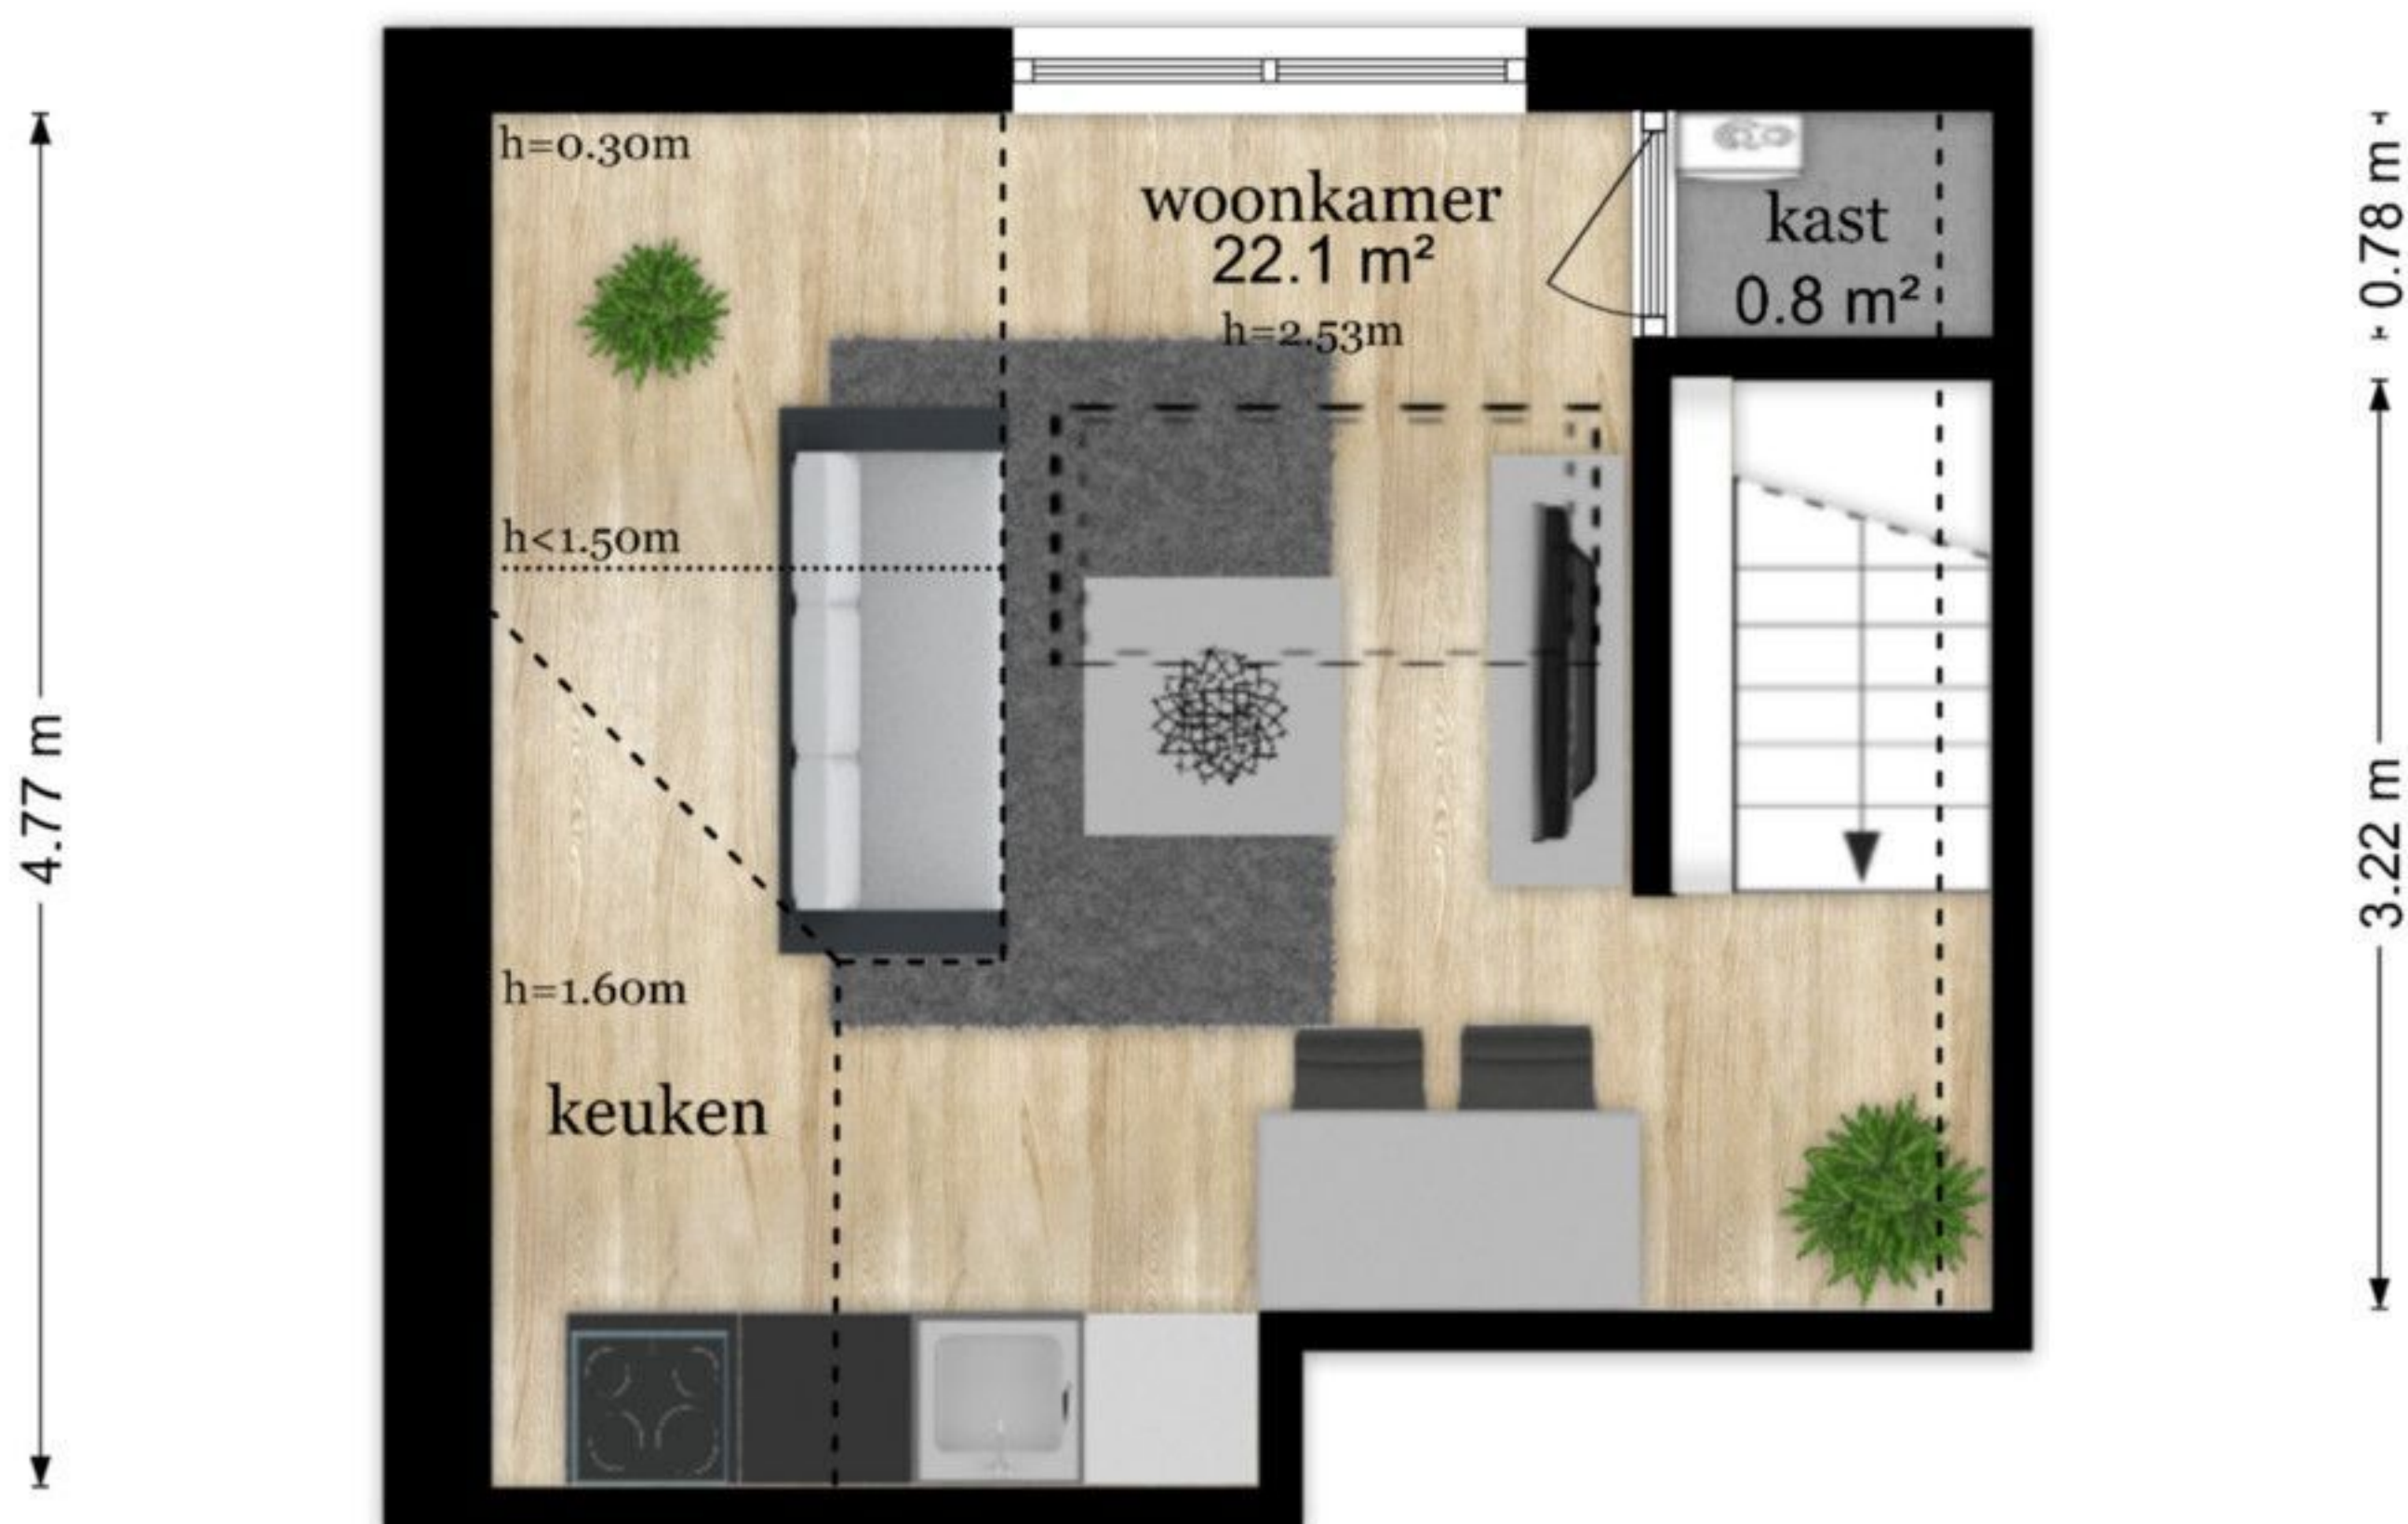

5.35 m

2.65 m


De plattegronden zijn geproduceerd voor promotionele doeleinden en ter indicatie.
Aan de plattegronden kunnen geen rechten worden ontleend
© www.objectenco.nl

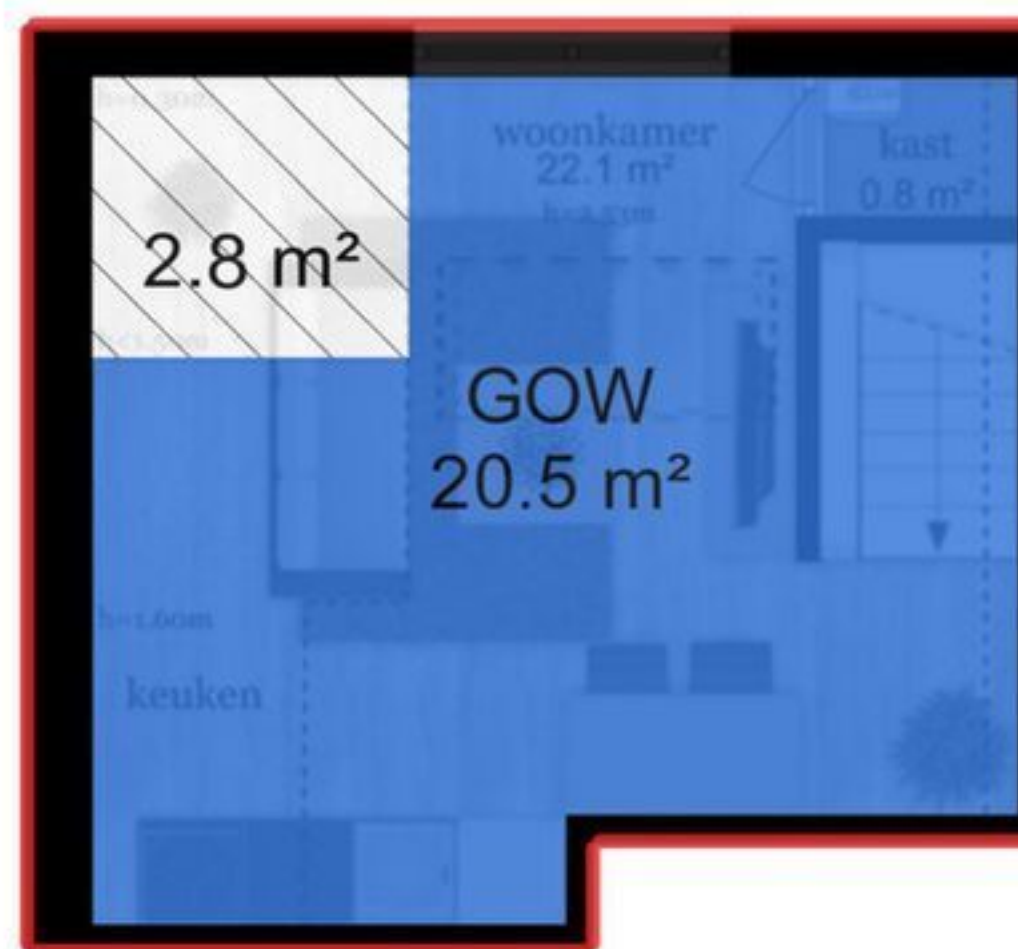

BVO
25.6 m²



BVO
28.3 m²


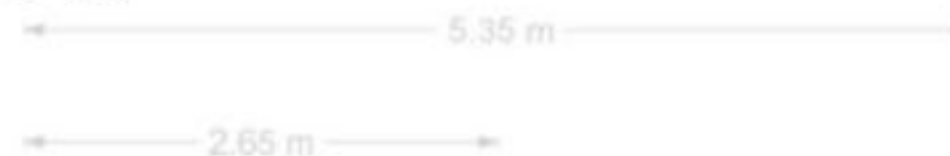


0.32 m



0.32 m


Walplantsoen 14D - Wijk bij Duurstede Begane Grond

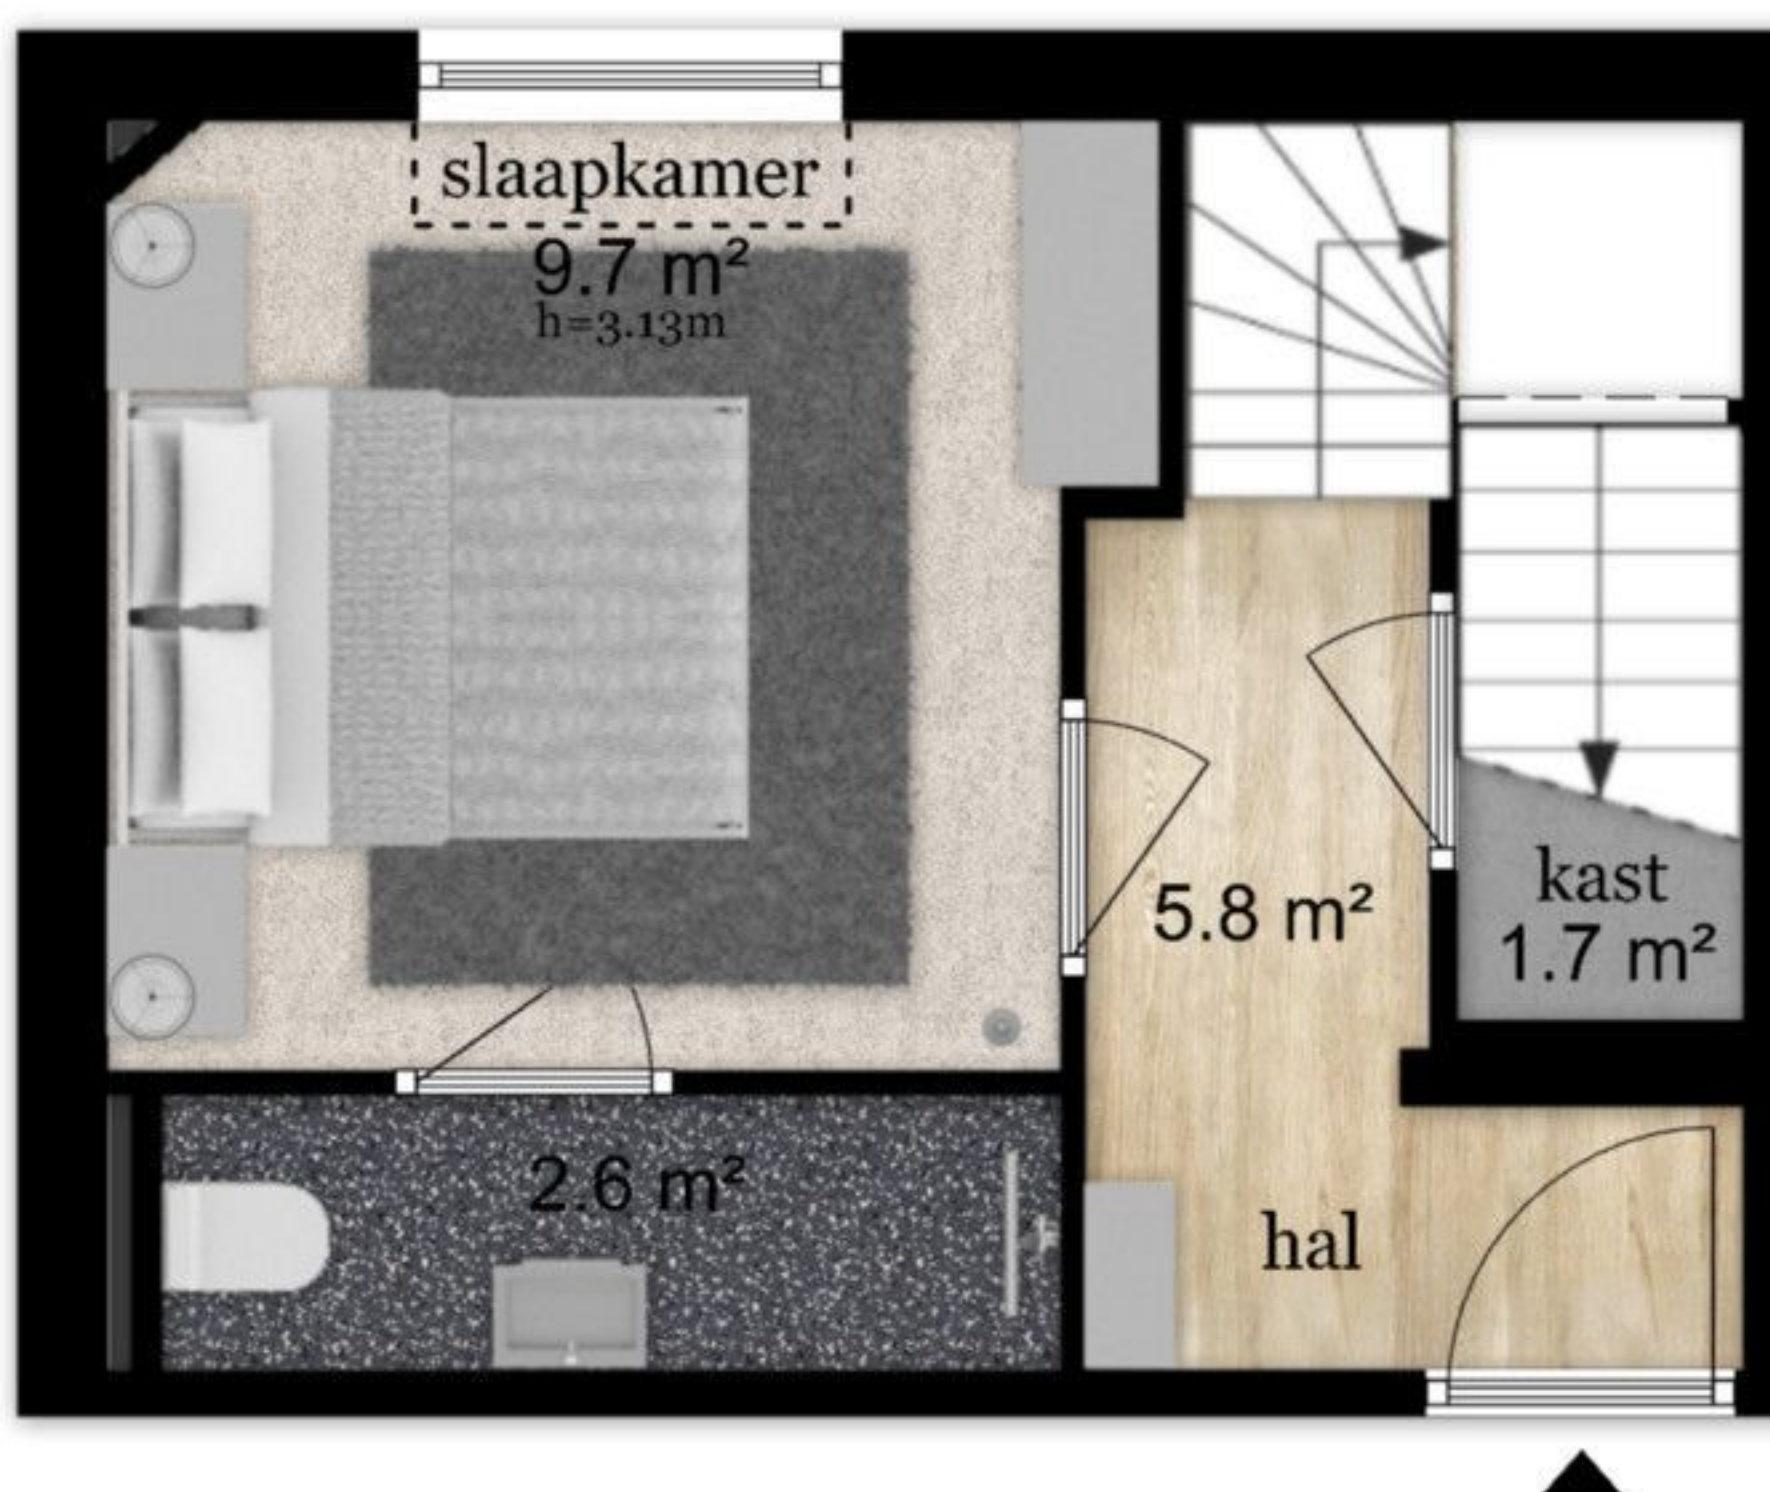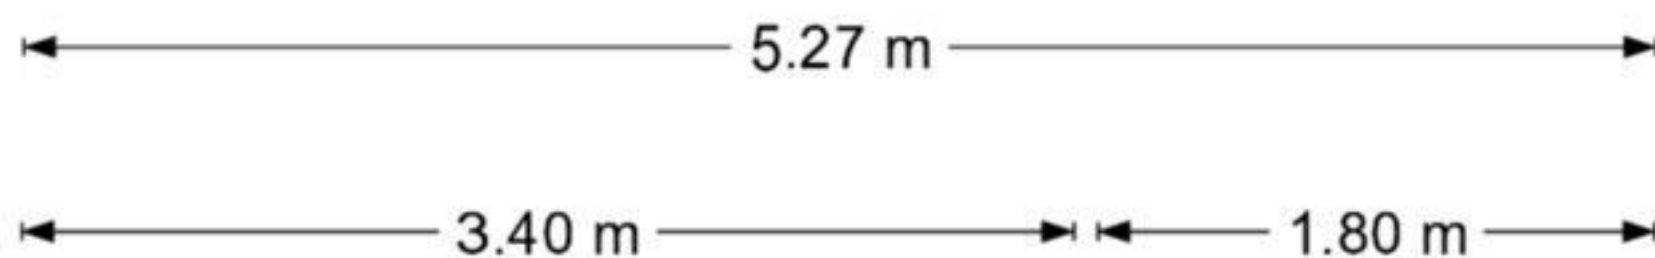


De plattegronden zijn geproduceerd voor promotionele doeleinden en ter indicatie.

Aan de plattegronden kunnen geen rechten worden ontleend


© www.objectenco.nl

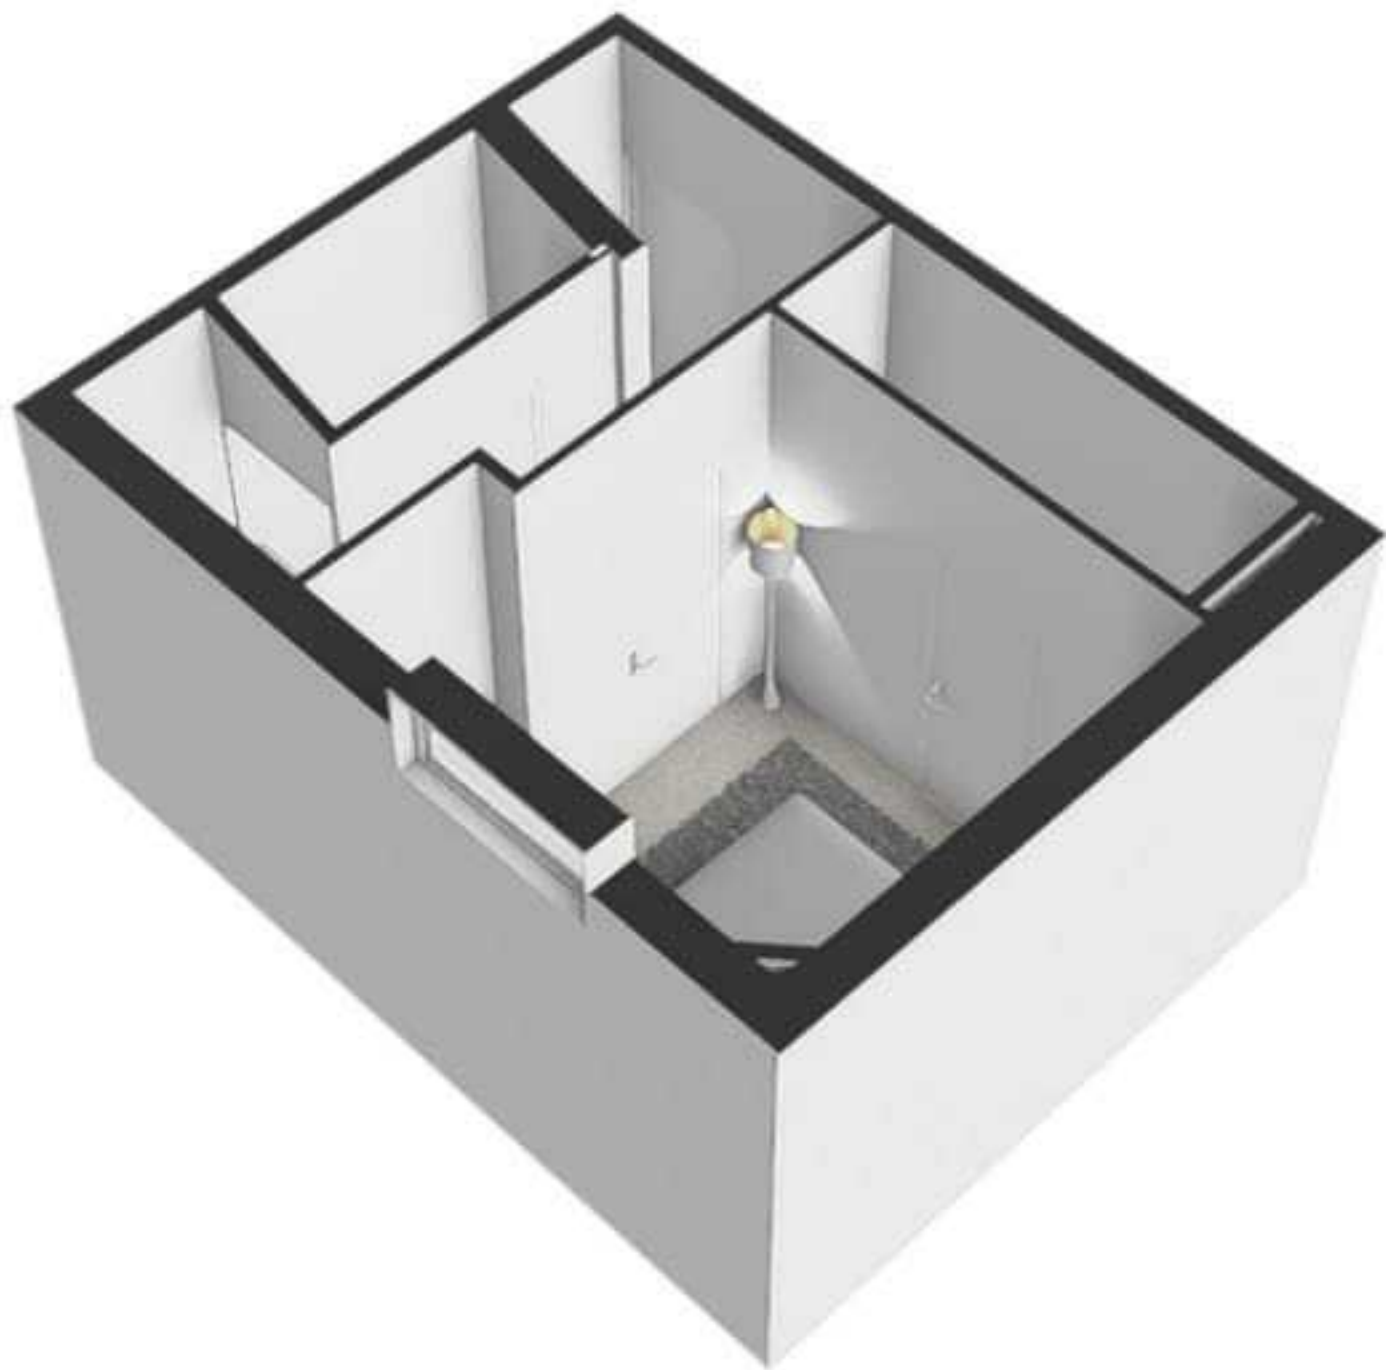

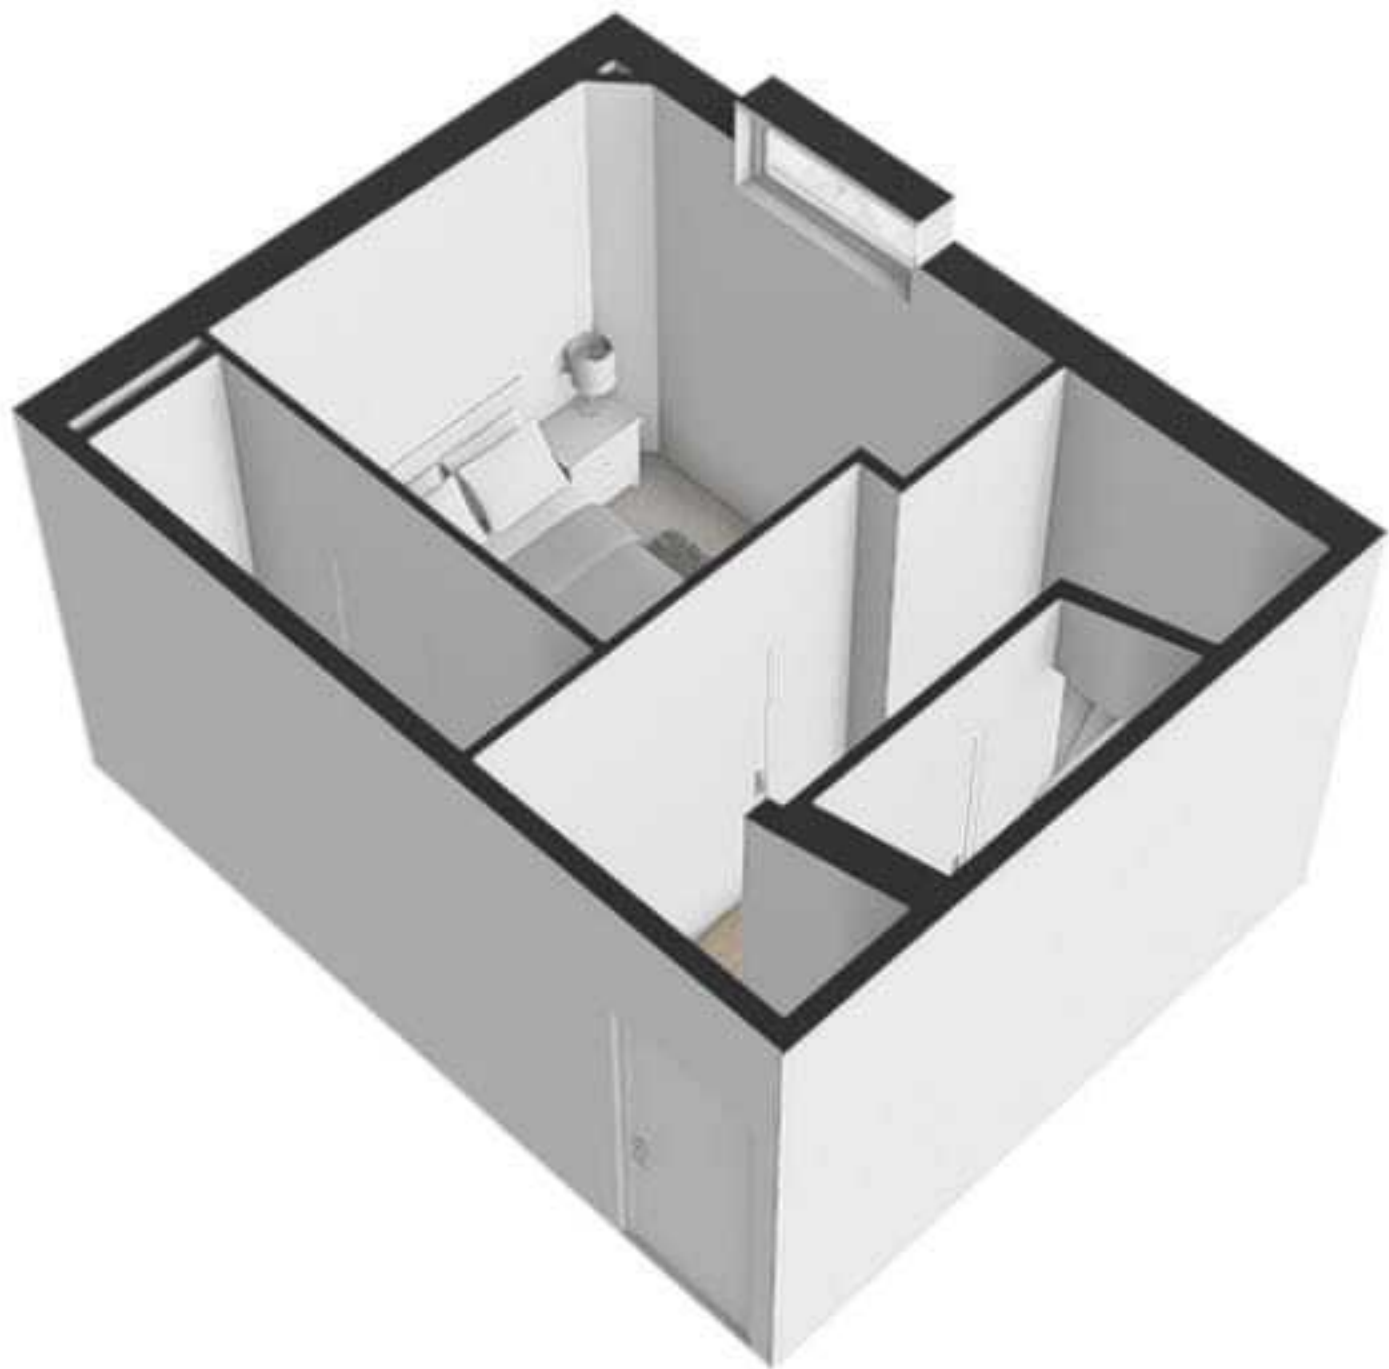

Walplantsoen 14D - Wijk bij Duurstede Eerste Verdieping

3.95 m 1.10 m

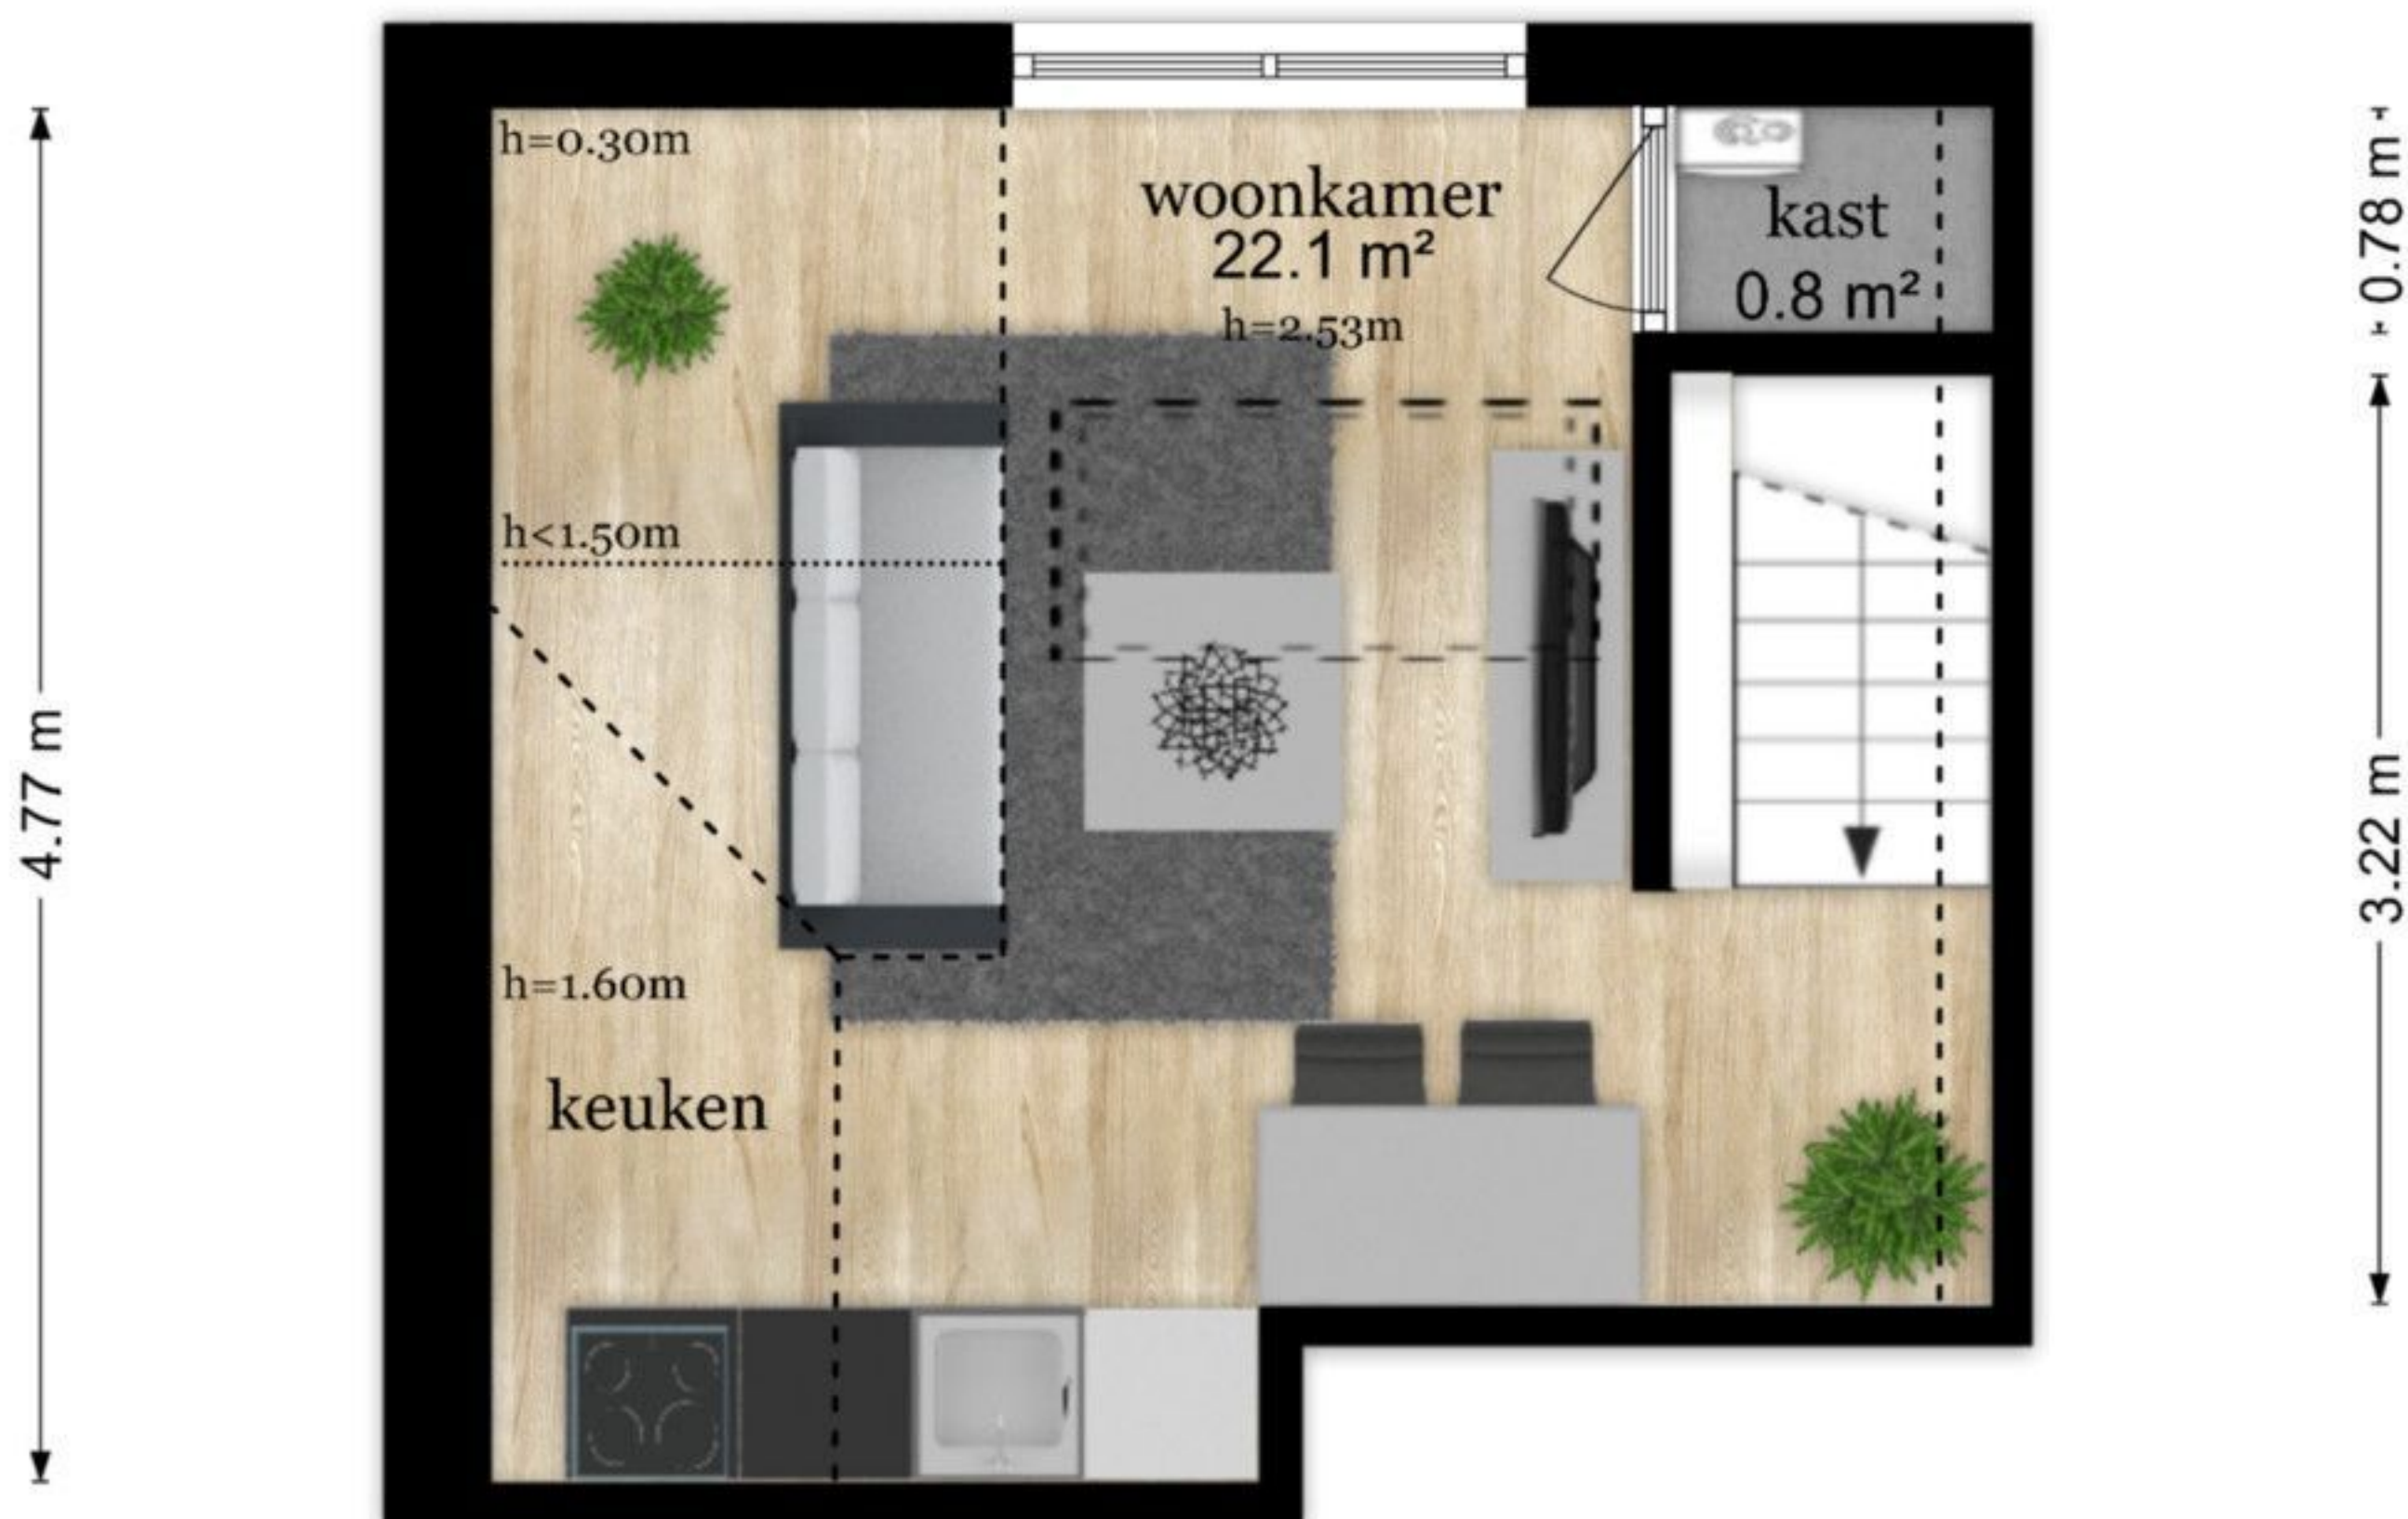

5.35 m

2.65 m


De plattegronden zijn geproduceerd voor promotionele doeleinden en ter indicatie.
Aan de plattegronden kunnen geen rechten worden ontleend
© www.objectenco.nl





Walplantsoen 14D - Wijk bij Duurstede Meterkast

0.32 m

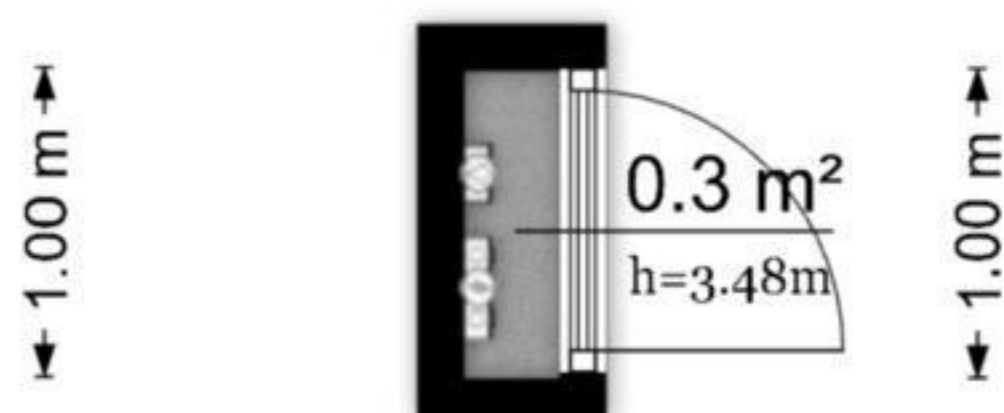

0.32 m

De plattegronden zijn geproduceerd voor promotionele doeleinden en ter indicatie.
Aan de plattegronden kunnen geen rechten worden ontleend
© www.objectenco.nl