


RENVOOI

ALLE MATEN IN CENTIMETERS
ALLE TEKENINGEN EN MAATVOERINGEN ZIJN INDICATIEF.
ER KUNNEN GEEN RECHTEN AAN WORDEN ONTLEEND.

dr	droger (opstelplaats)
mk	meterkast
wm	wasmachine (opstelplaats)
wp	warmtepomp
wtw	ventilatie installatie

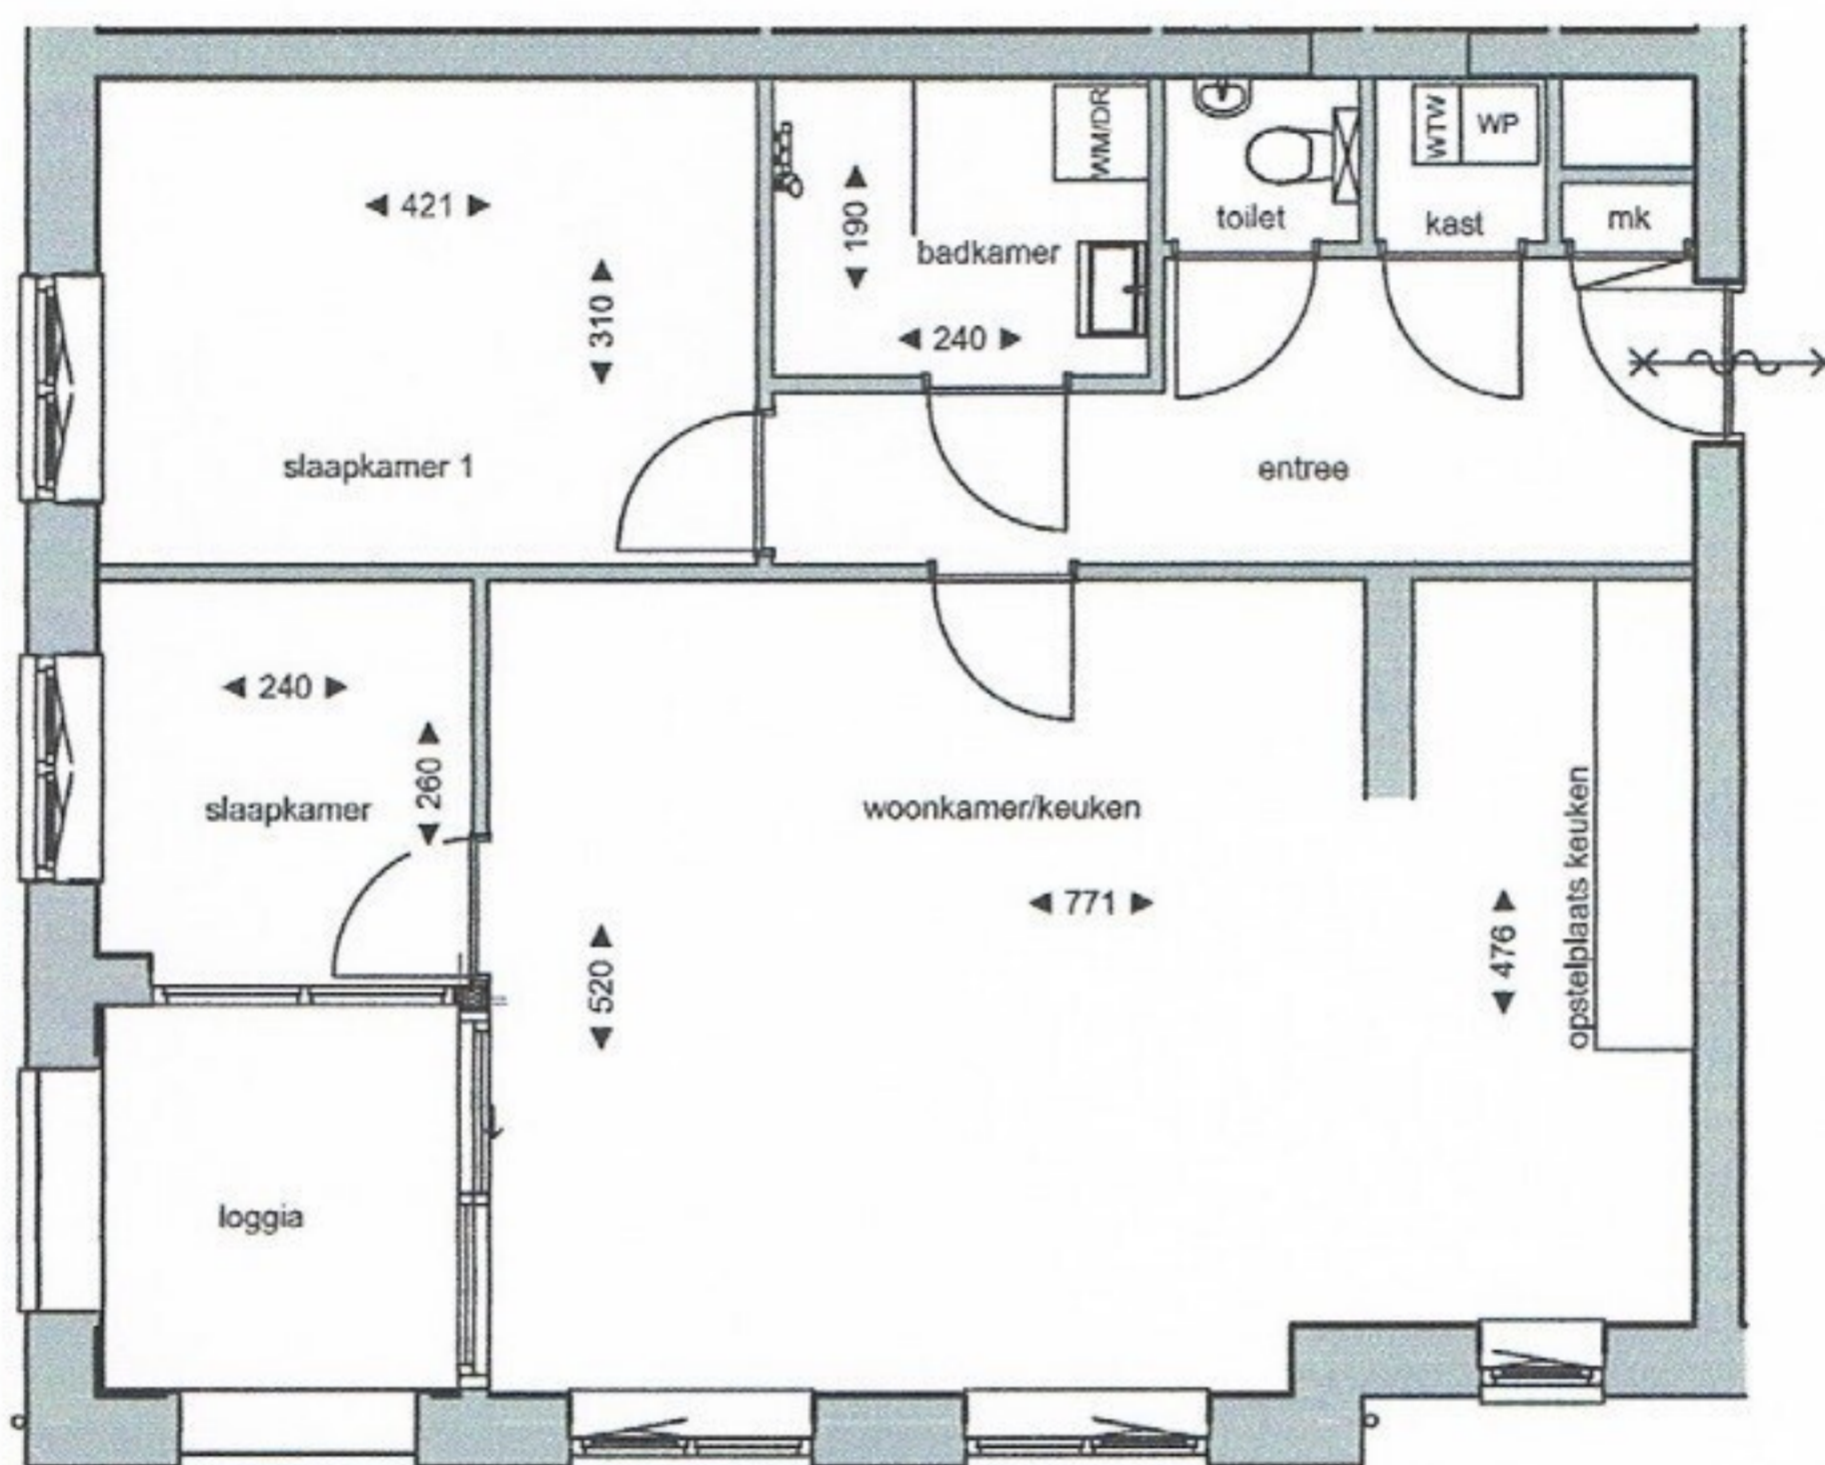

Oprichten 10 appartementen "De Vlashof" te Reusel
appartementtype Type B

1:100

5 augustus 2022