


Begane grond



Deze plattegrond is opgesteld door Aediff®.
Aan de plattegrond kunnen geen rechten worden ontleend.

Eerste verdieping

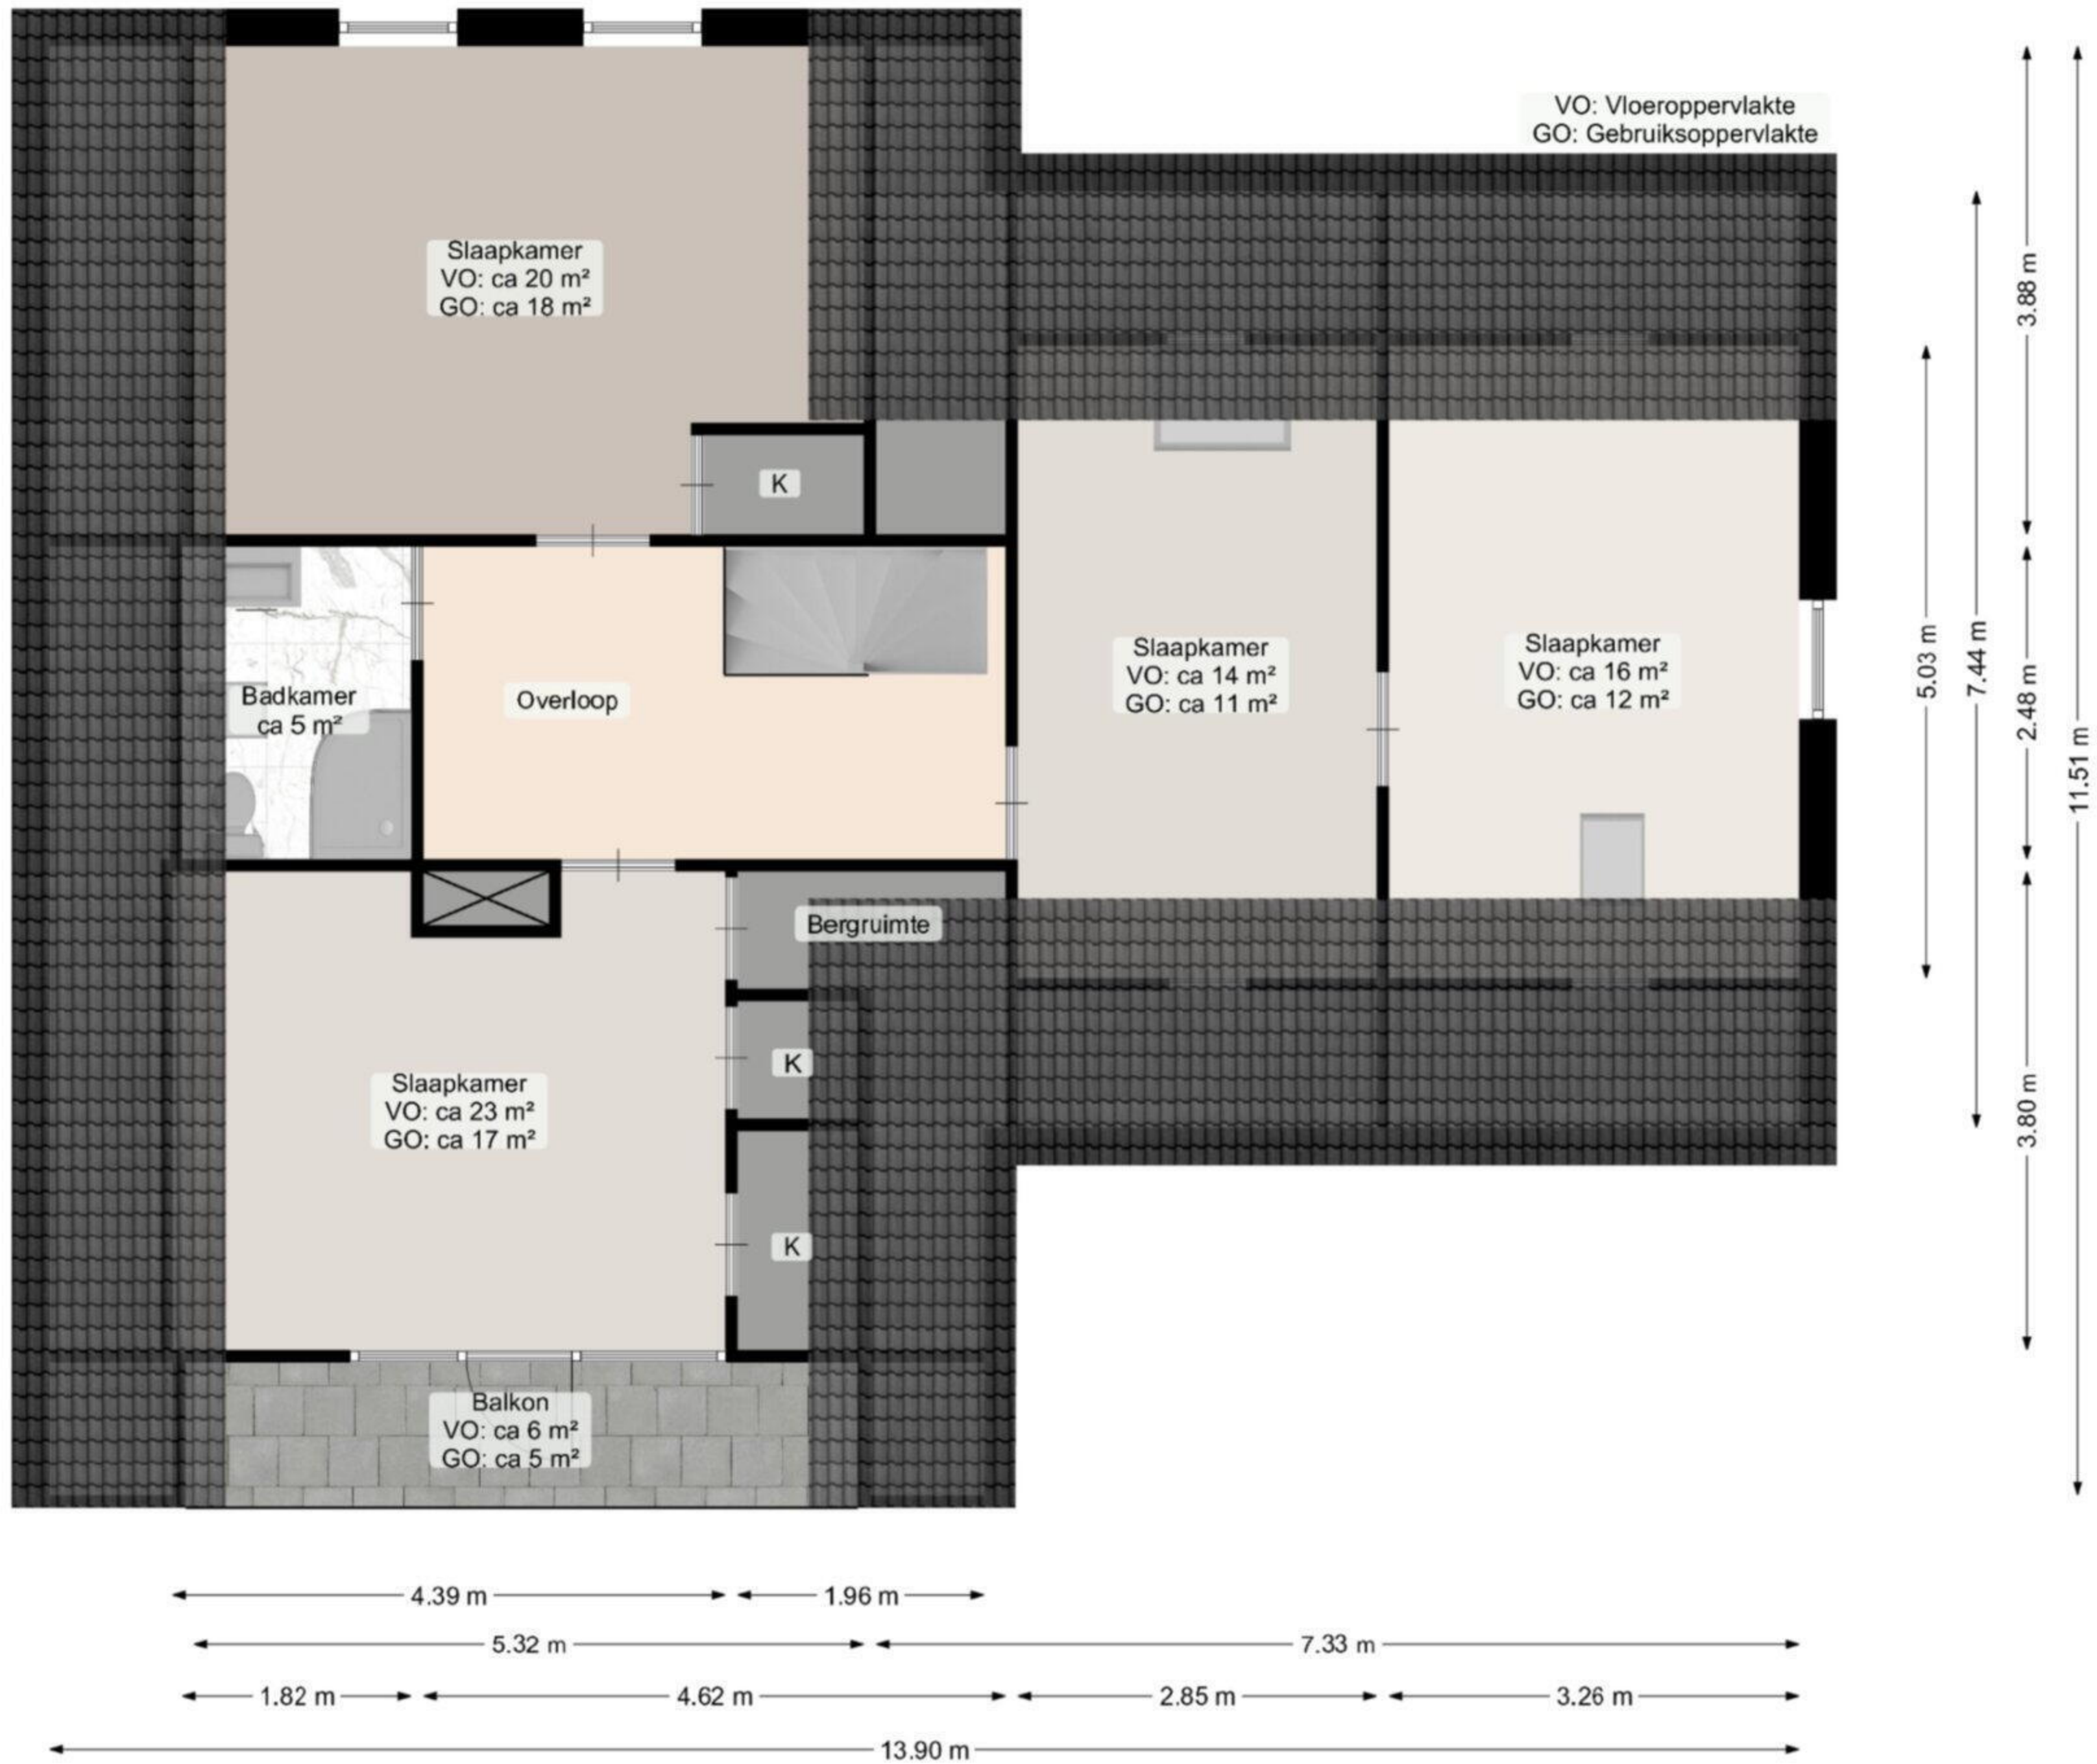


Deze plattegrond is opgesteld door Aediff©.
Aan de plattegrond kunnen geen rechten worden ontleend.

Souterrain



Deze plattegrond is opgesteld door Aedifio.
 Aan de plattegrond kunnen geen rechten worden ontleend.

Garage

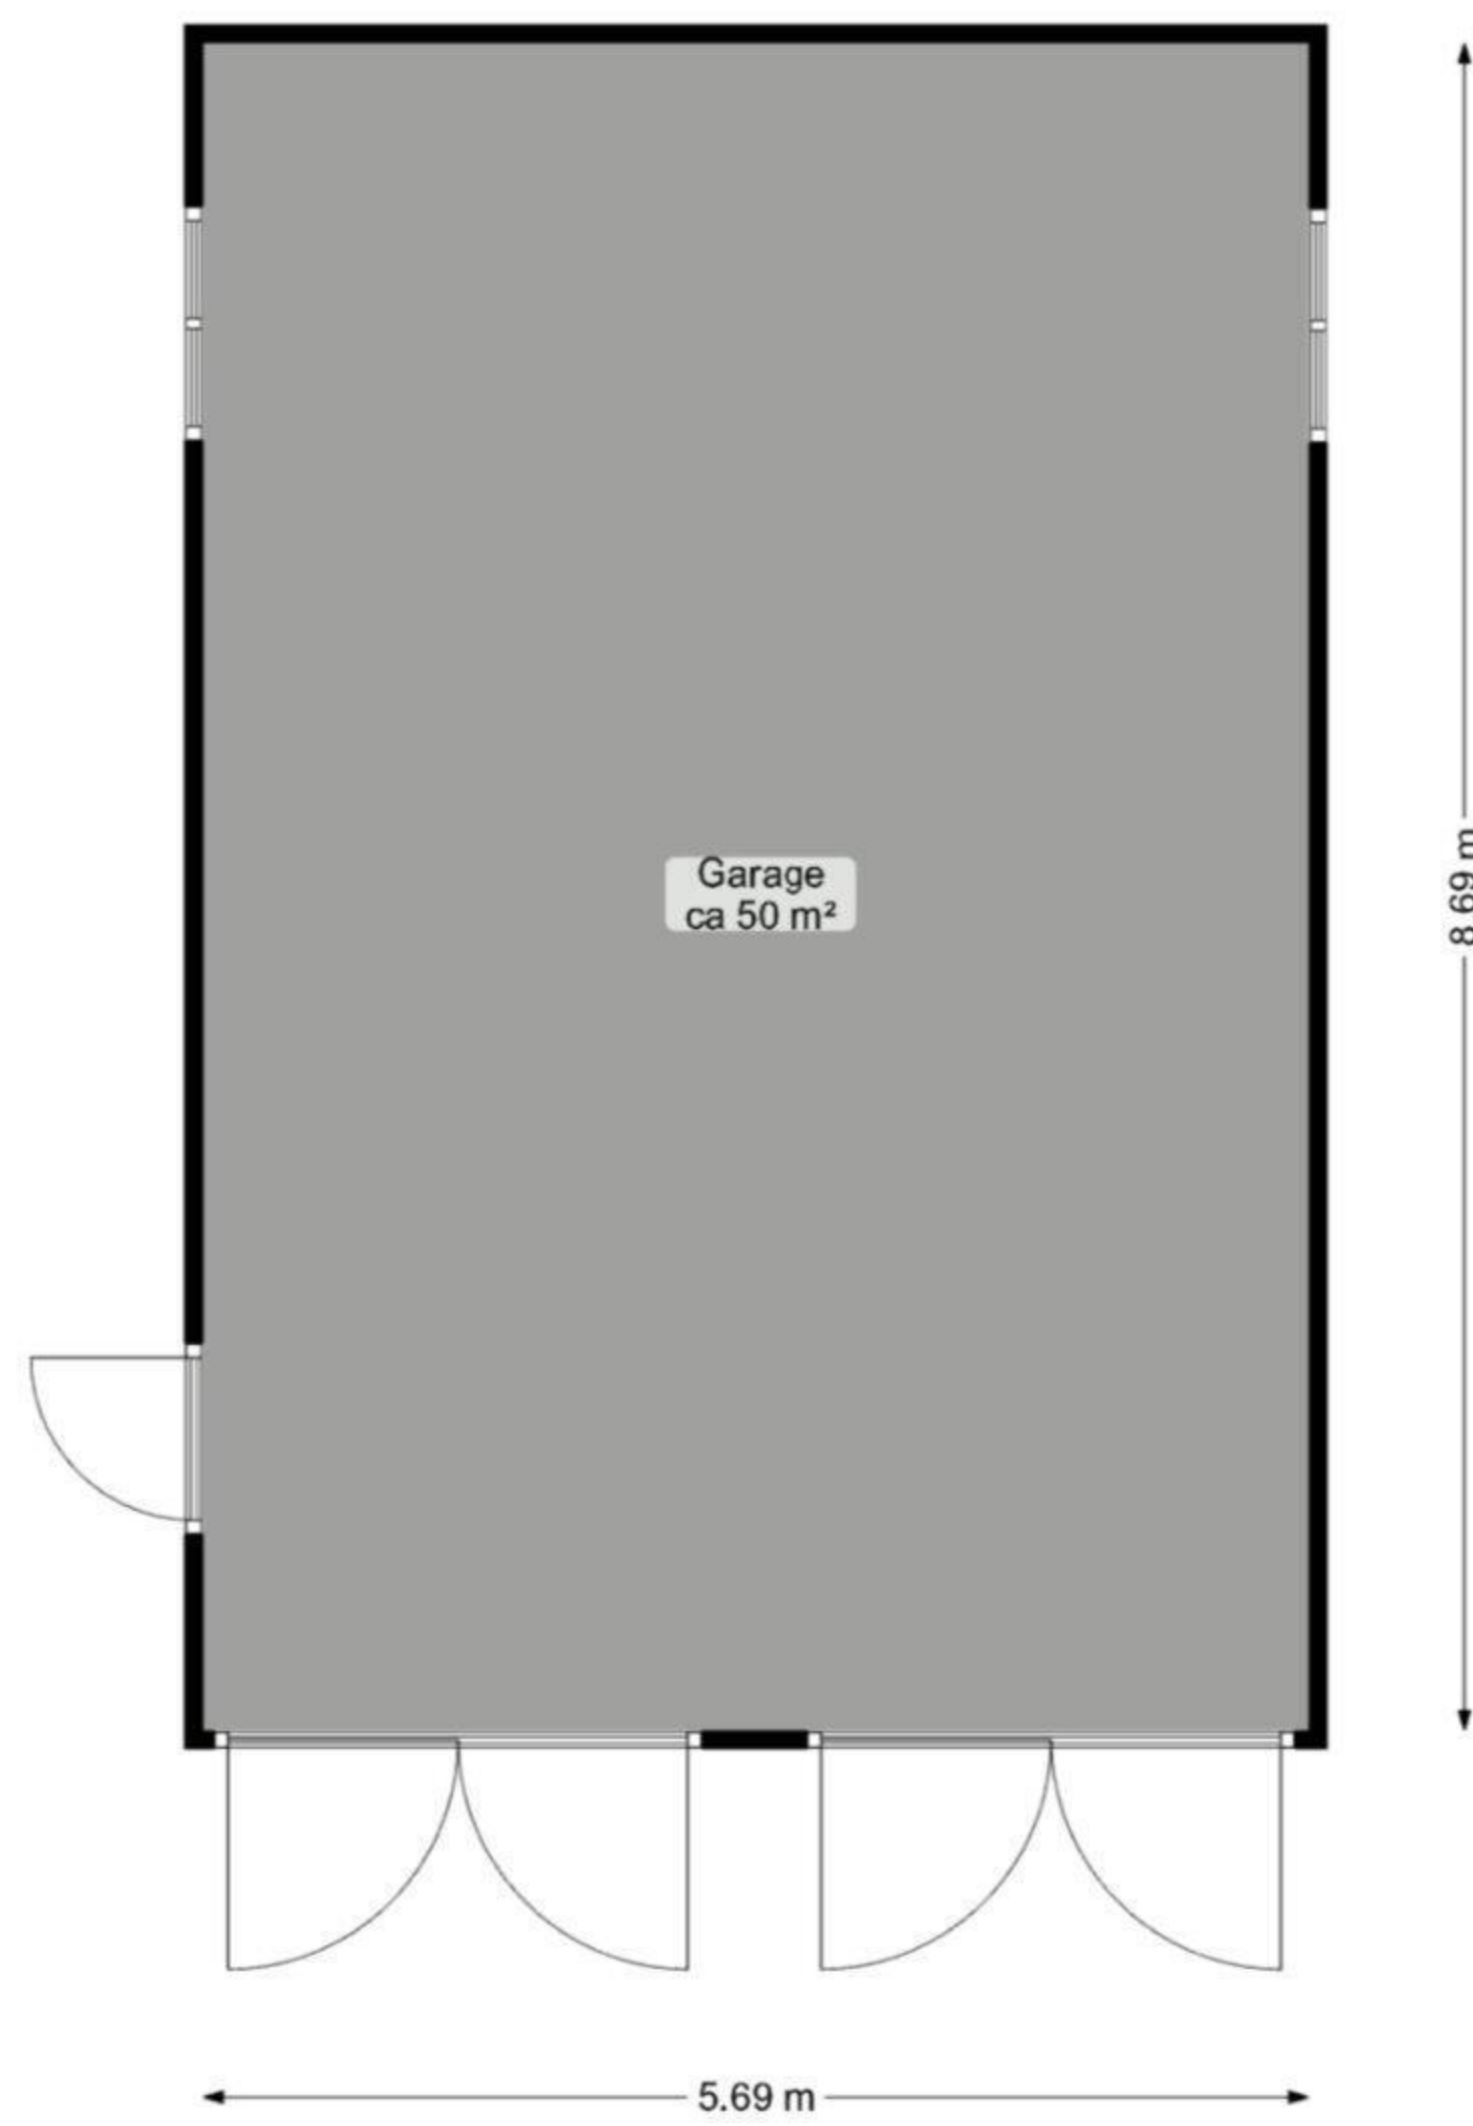

Deze plattegrond is opgesteld door Aedif®.
Aan de plattegrond kunnen geen rechten worden ontleend.