


Zinneveltlaan 37 - Santpoort-Zuid
Begane grond

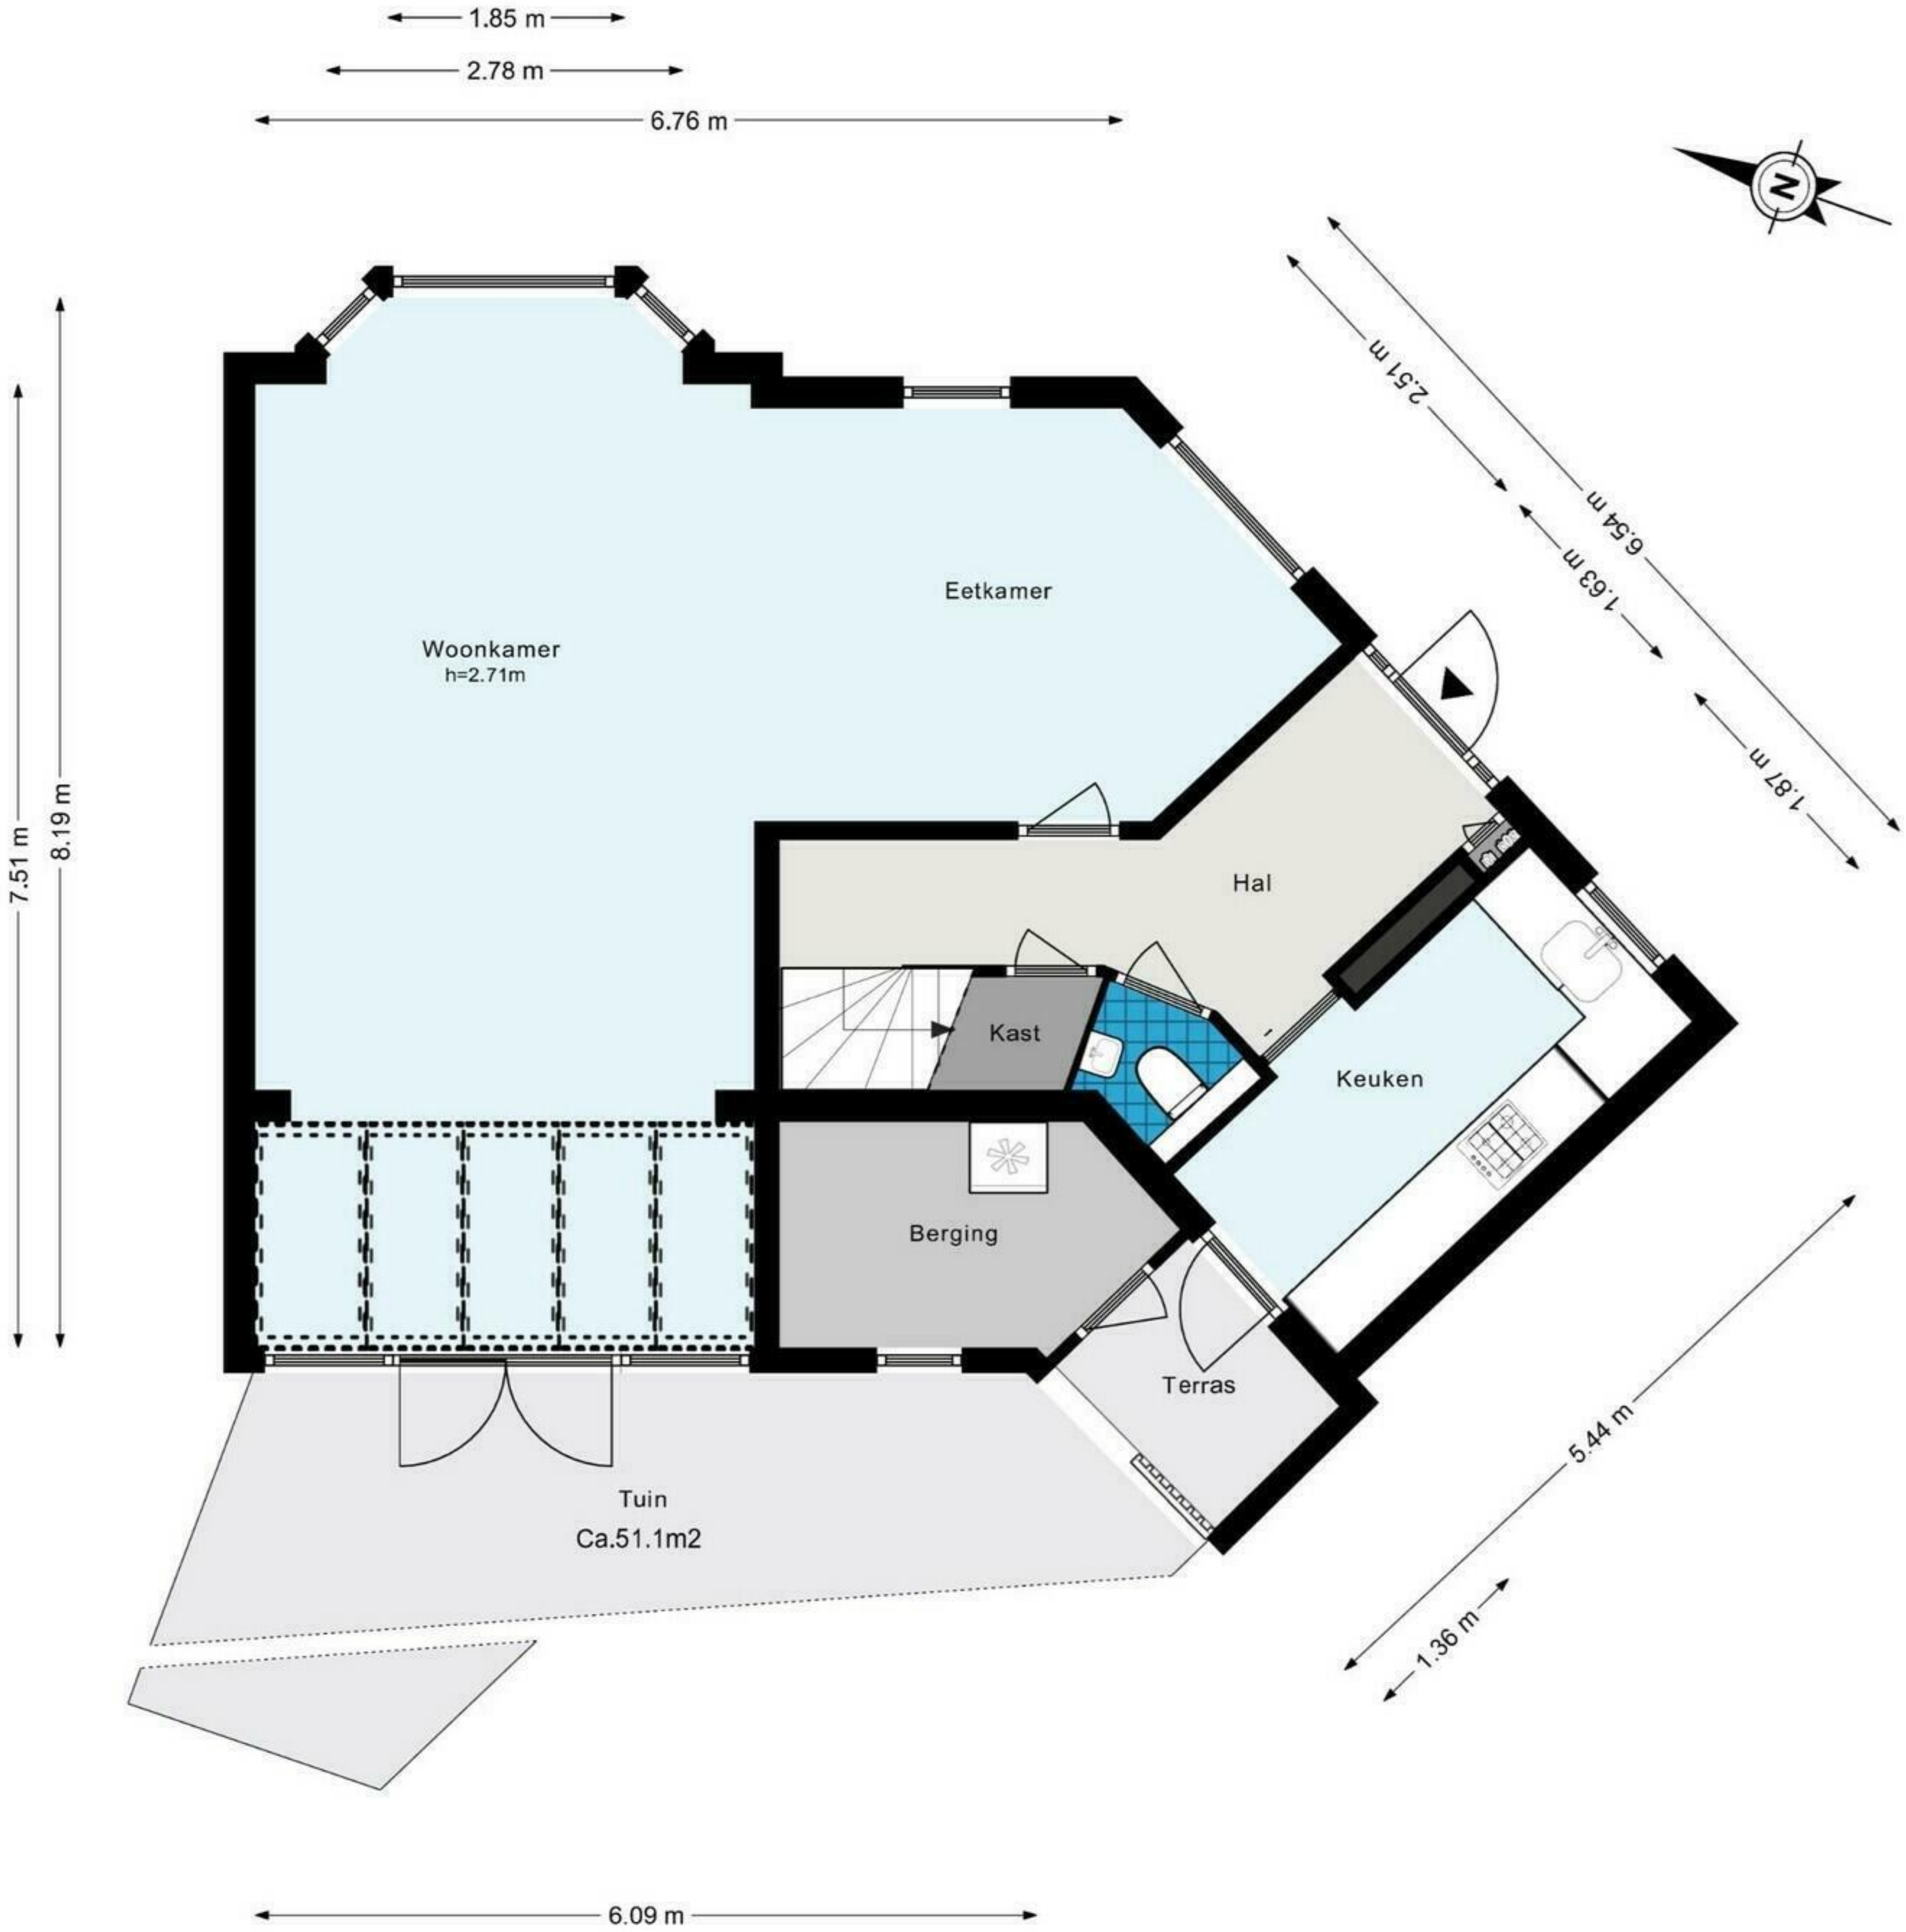


De plattegronden zijn geproduceerd voor promotionele doeleinden en ter indicatie.
Aan de plattegronden kunnen geen rechten worden ontleend.
© www.woningmedia.nl

Zinneveltlaan 37 - Santpoort-Zuid Eerste verdieping




6.78 m
3.92 m 2.72 m

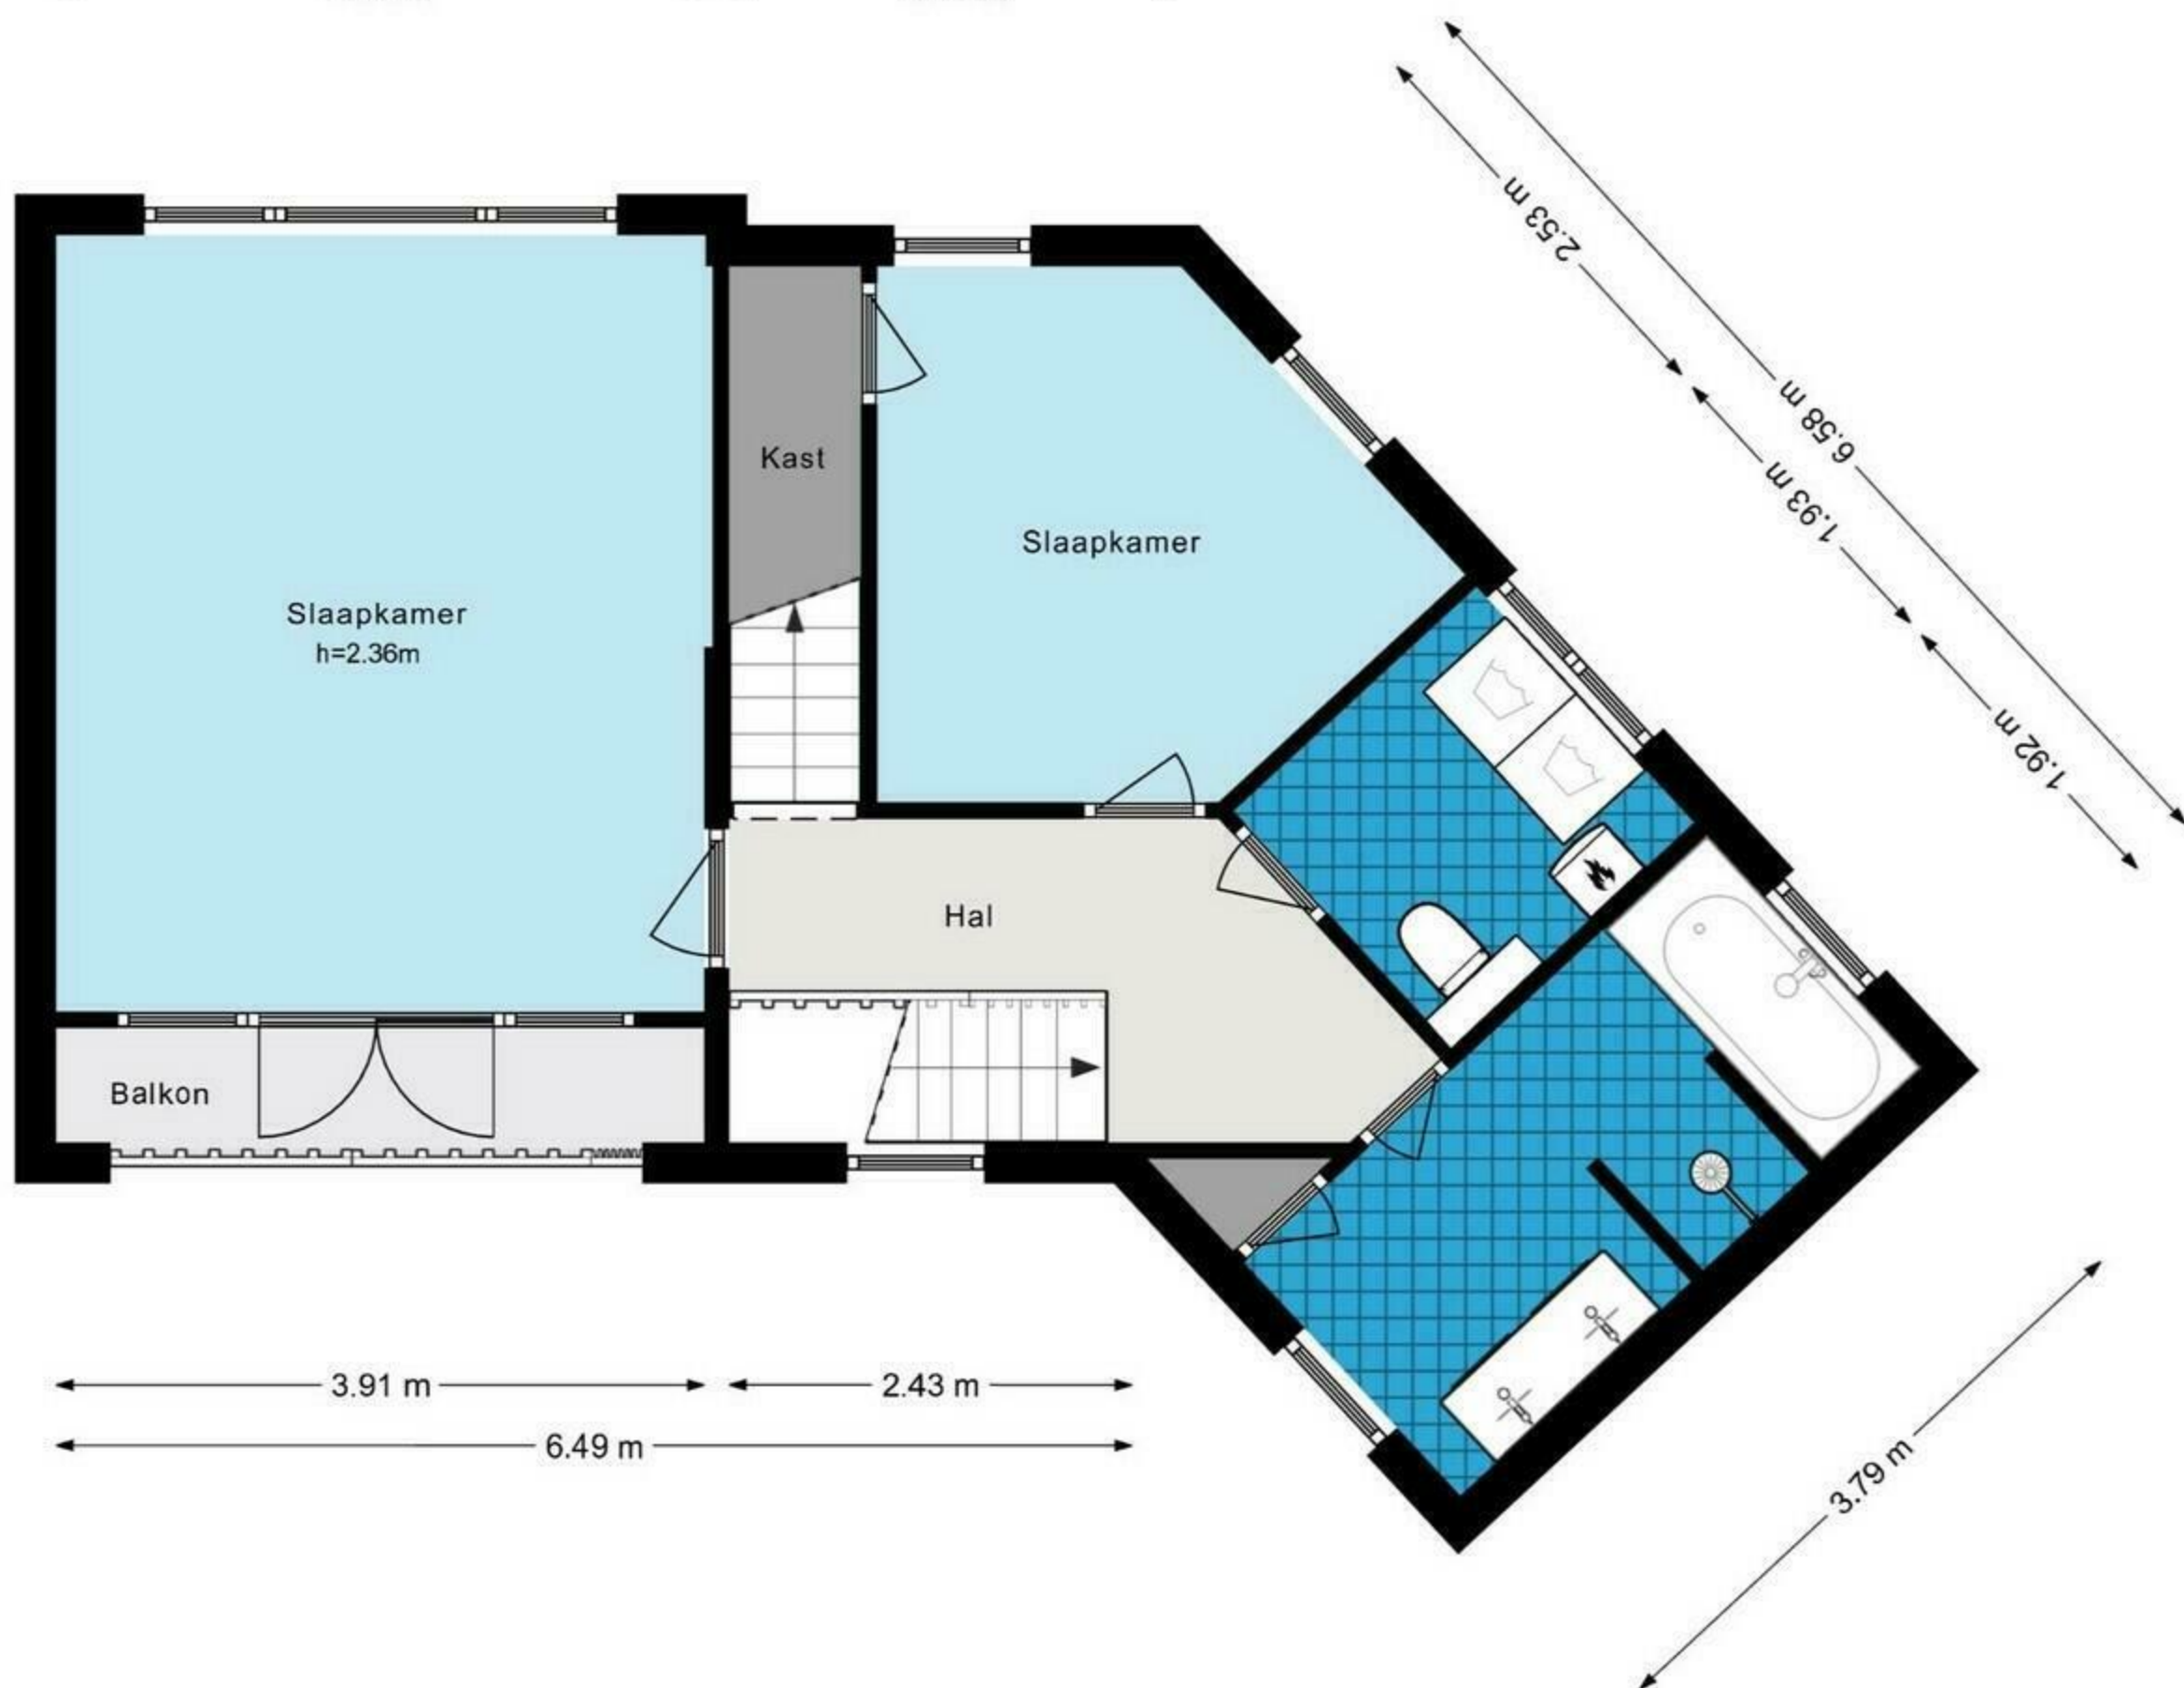

De plattegronden zijn geproduceerd voor promotionele doeleinden en ter indicatie.
Aan de plattegronden kunnen geen rechten worden ontleend.
© www.woningmedia.nl

Zinneveltlaan 37 - Santpoort-Zuid Tweede verdieping

3.90 m
7.24 m

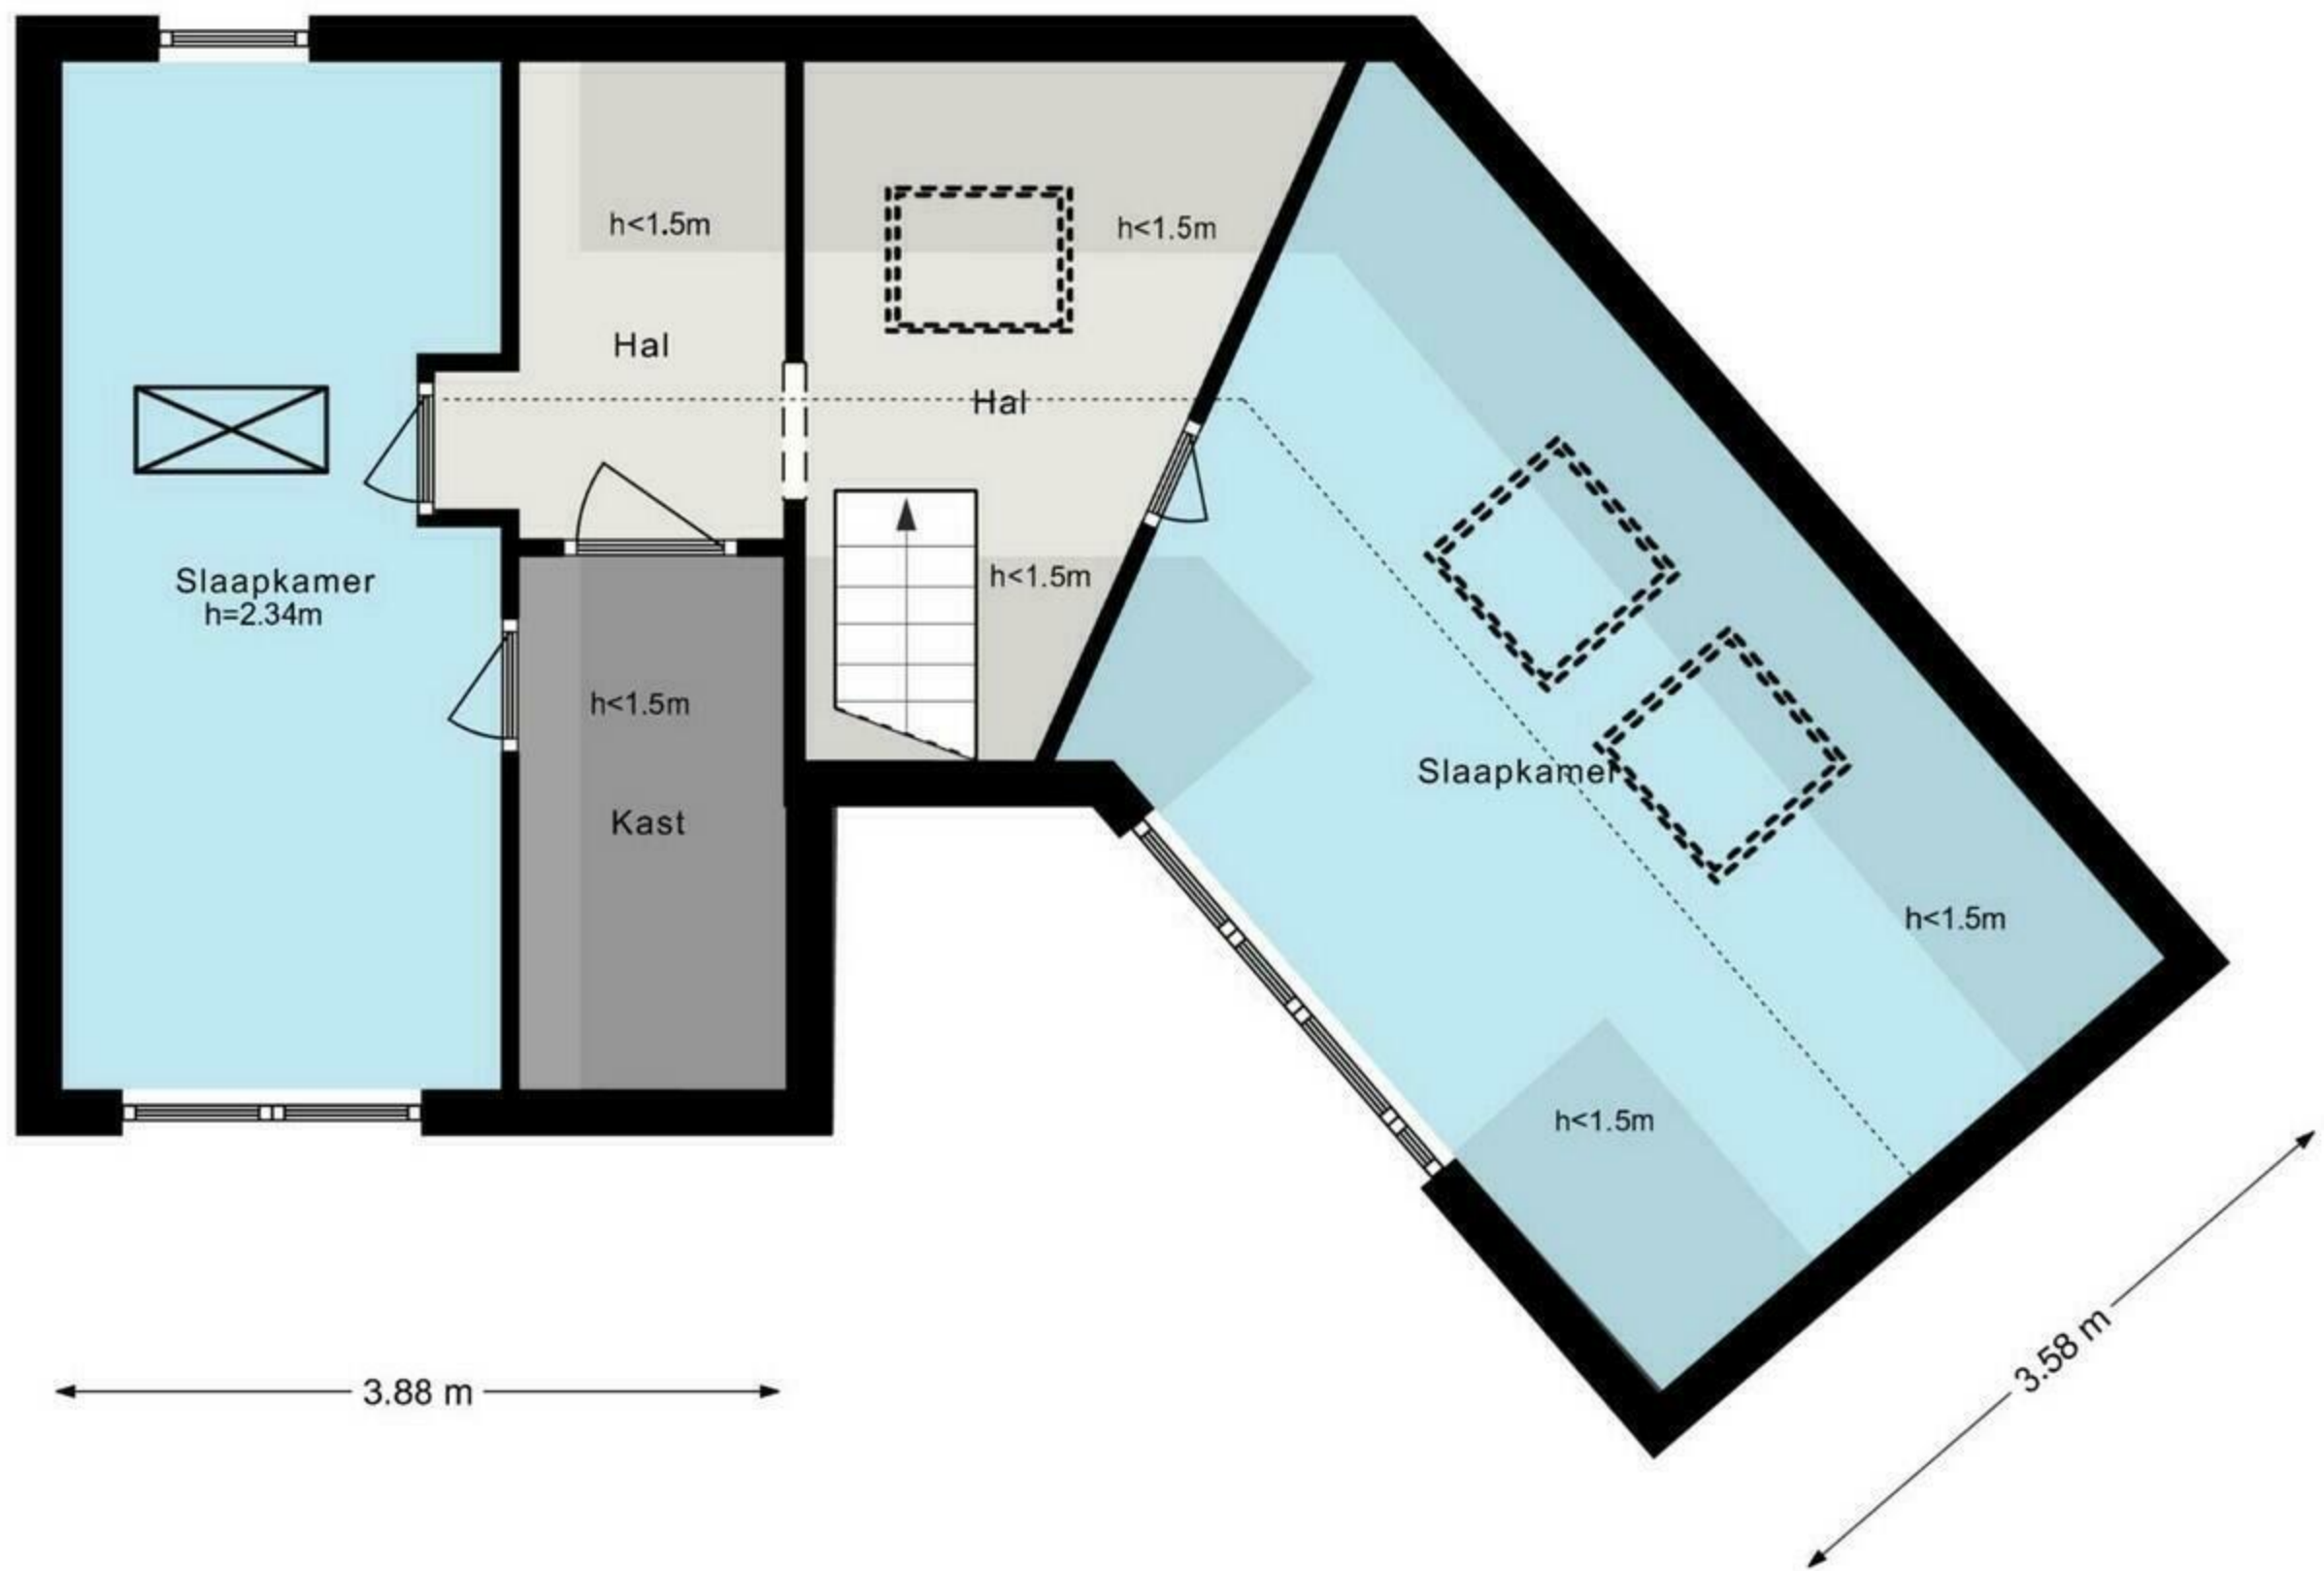

De plattegronden zijn geproduceerd voor promotionele doeleinden en ter indicatie.
Aan de plattegronden kunnen geen rechten worden ontleend.
© www.woningmedia.nl

Zinneveltlaan 37 - Santpoort-Zuid Perceeltekening

