



Zutphensestraatweg 41 te Velp  
Derde Verdieping

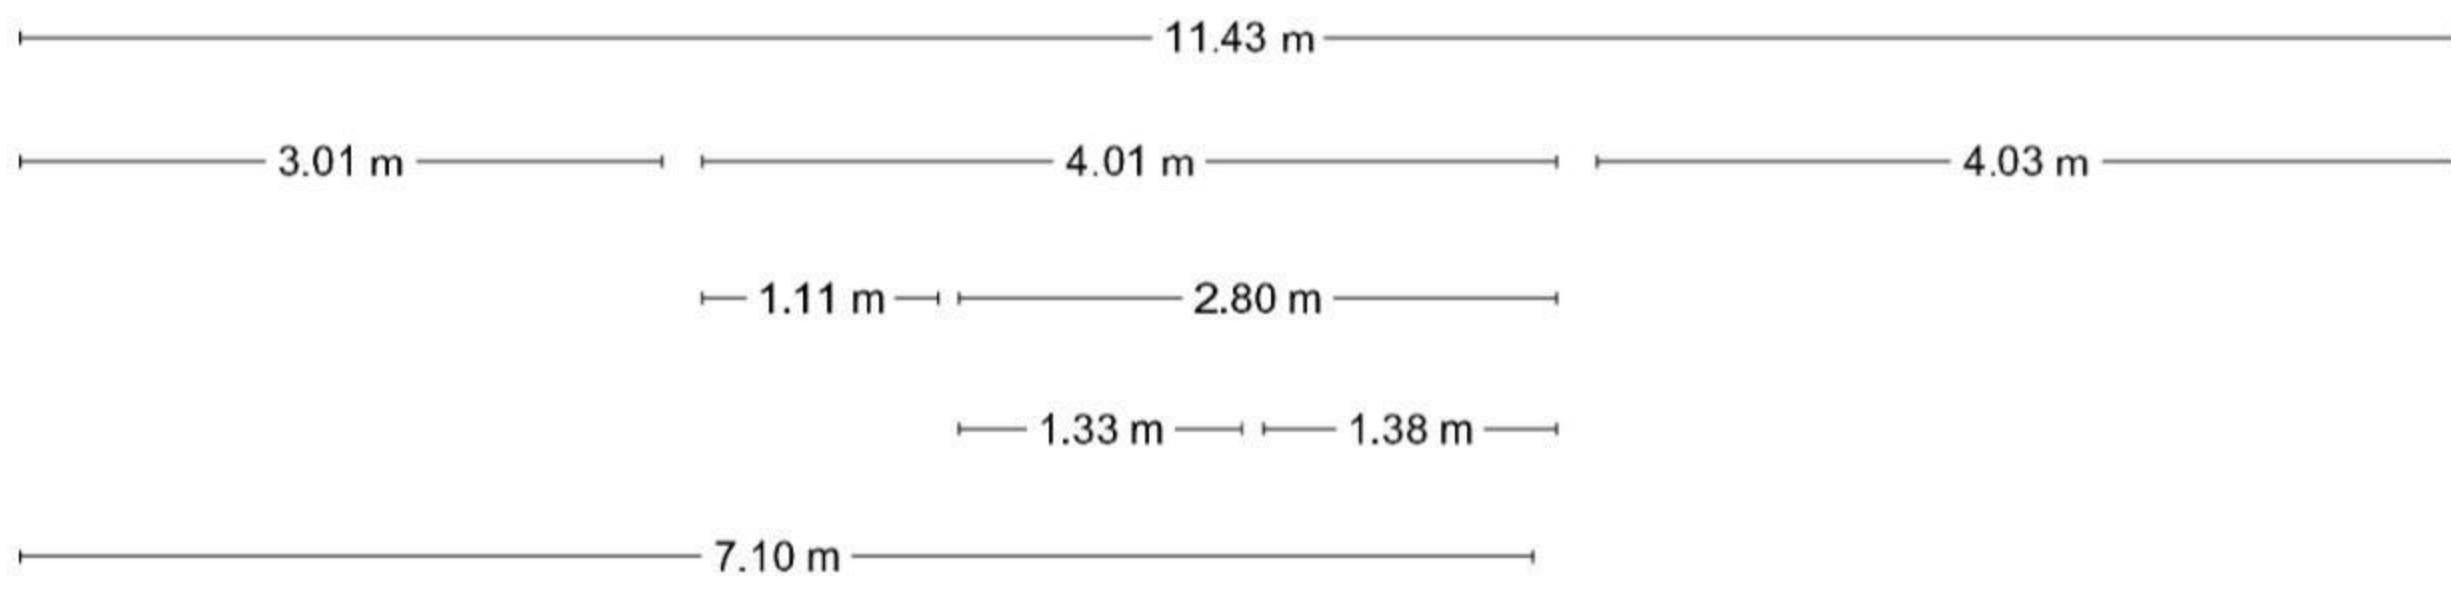

Aan de plattegronden kunnen geen rechten worden ontleend.  
© Tekenplan Vastgoedpresentatie


Zutphensestraatweg 41 te Velp  
Berging

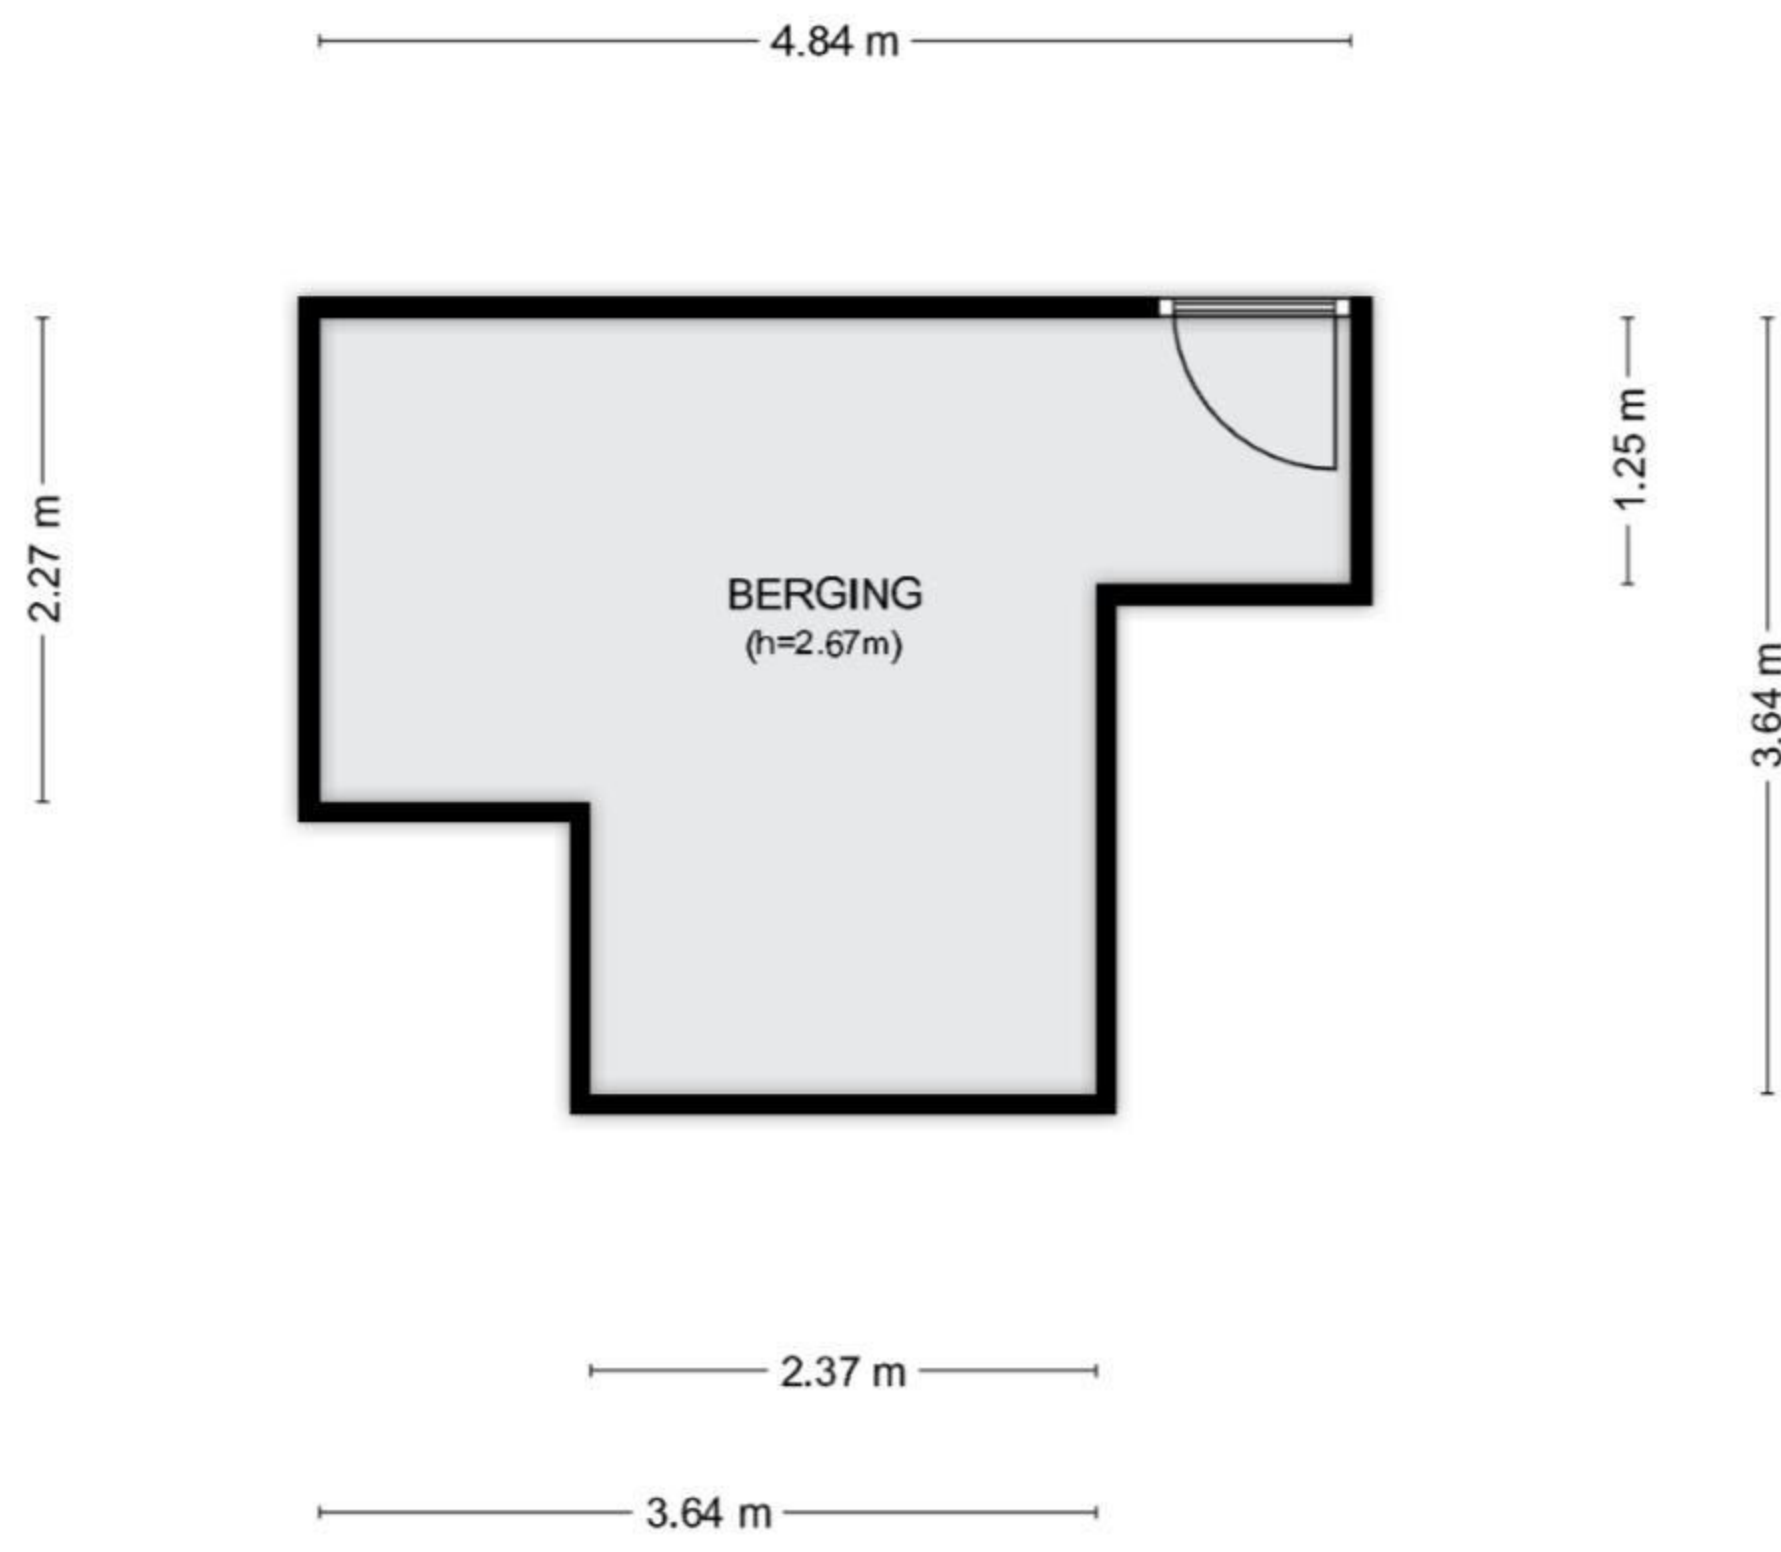

Aan de plattegronden kunnen geen rechten worden ontleend.  
© Tekeningen Vastgoedpresentatie

Zutphensestraatweg 41 te Velp  
Garage

3.01 m

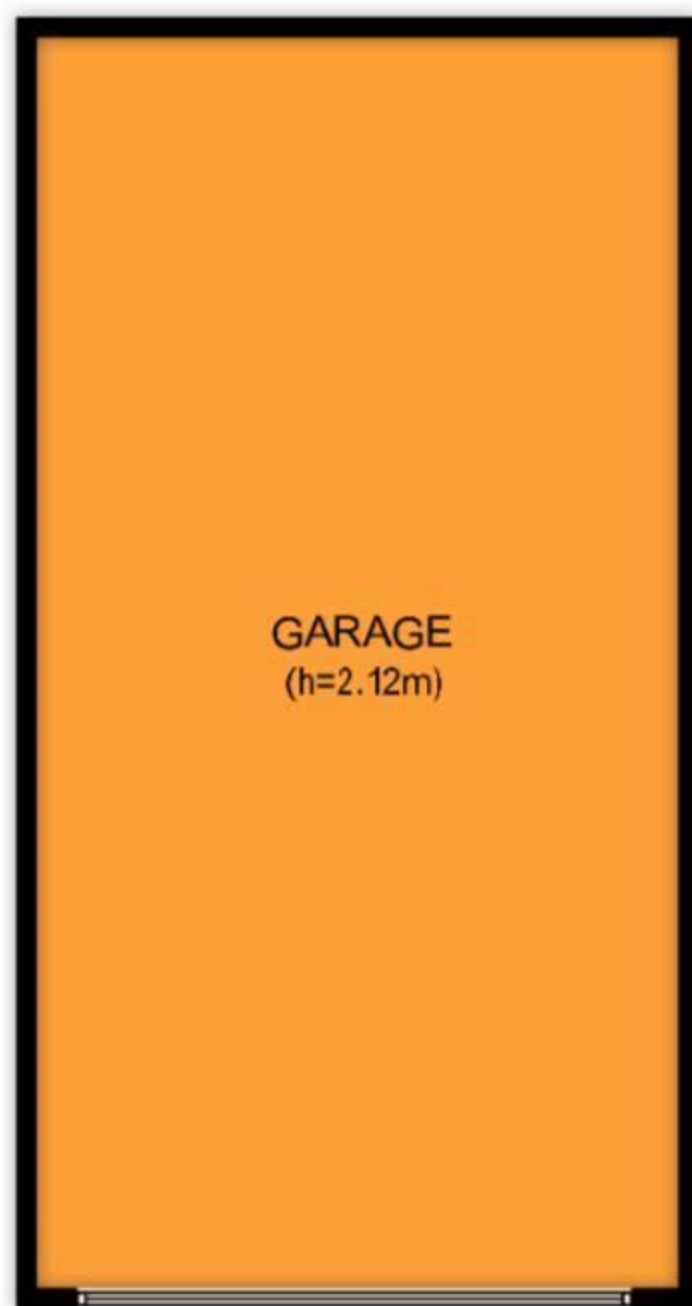

5.87 m

Aan de plattegronden kunnen geen rechten worden ontleend.  
© Tekenplan Vastgoedpresentatie