




Deze plattegrond dient slechts ter illustratie van de bestaande toestand van het pand.
 Hier kunnen geen rechten aan worden ontleend.

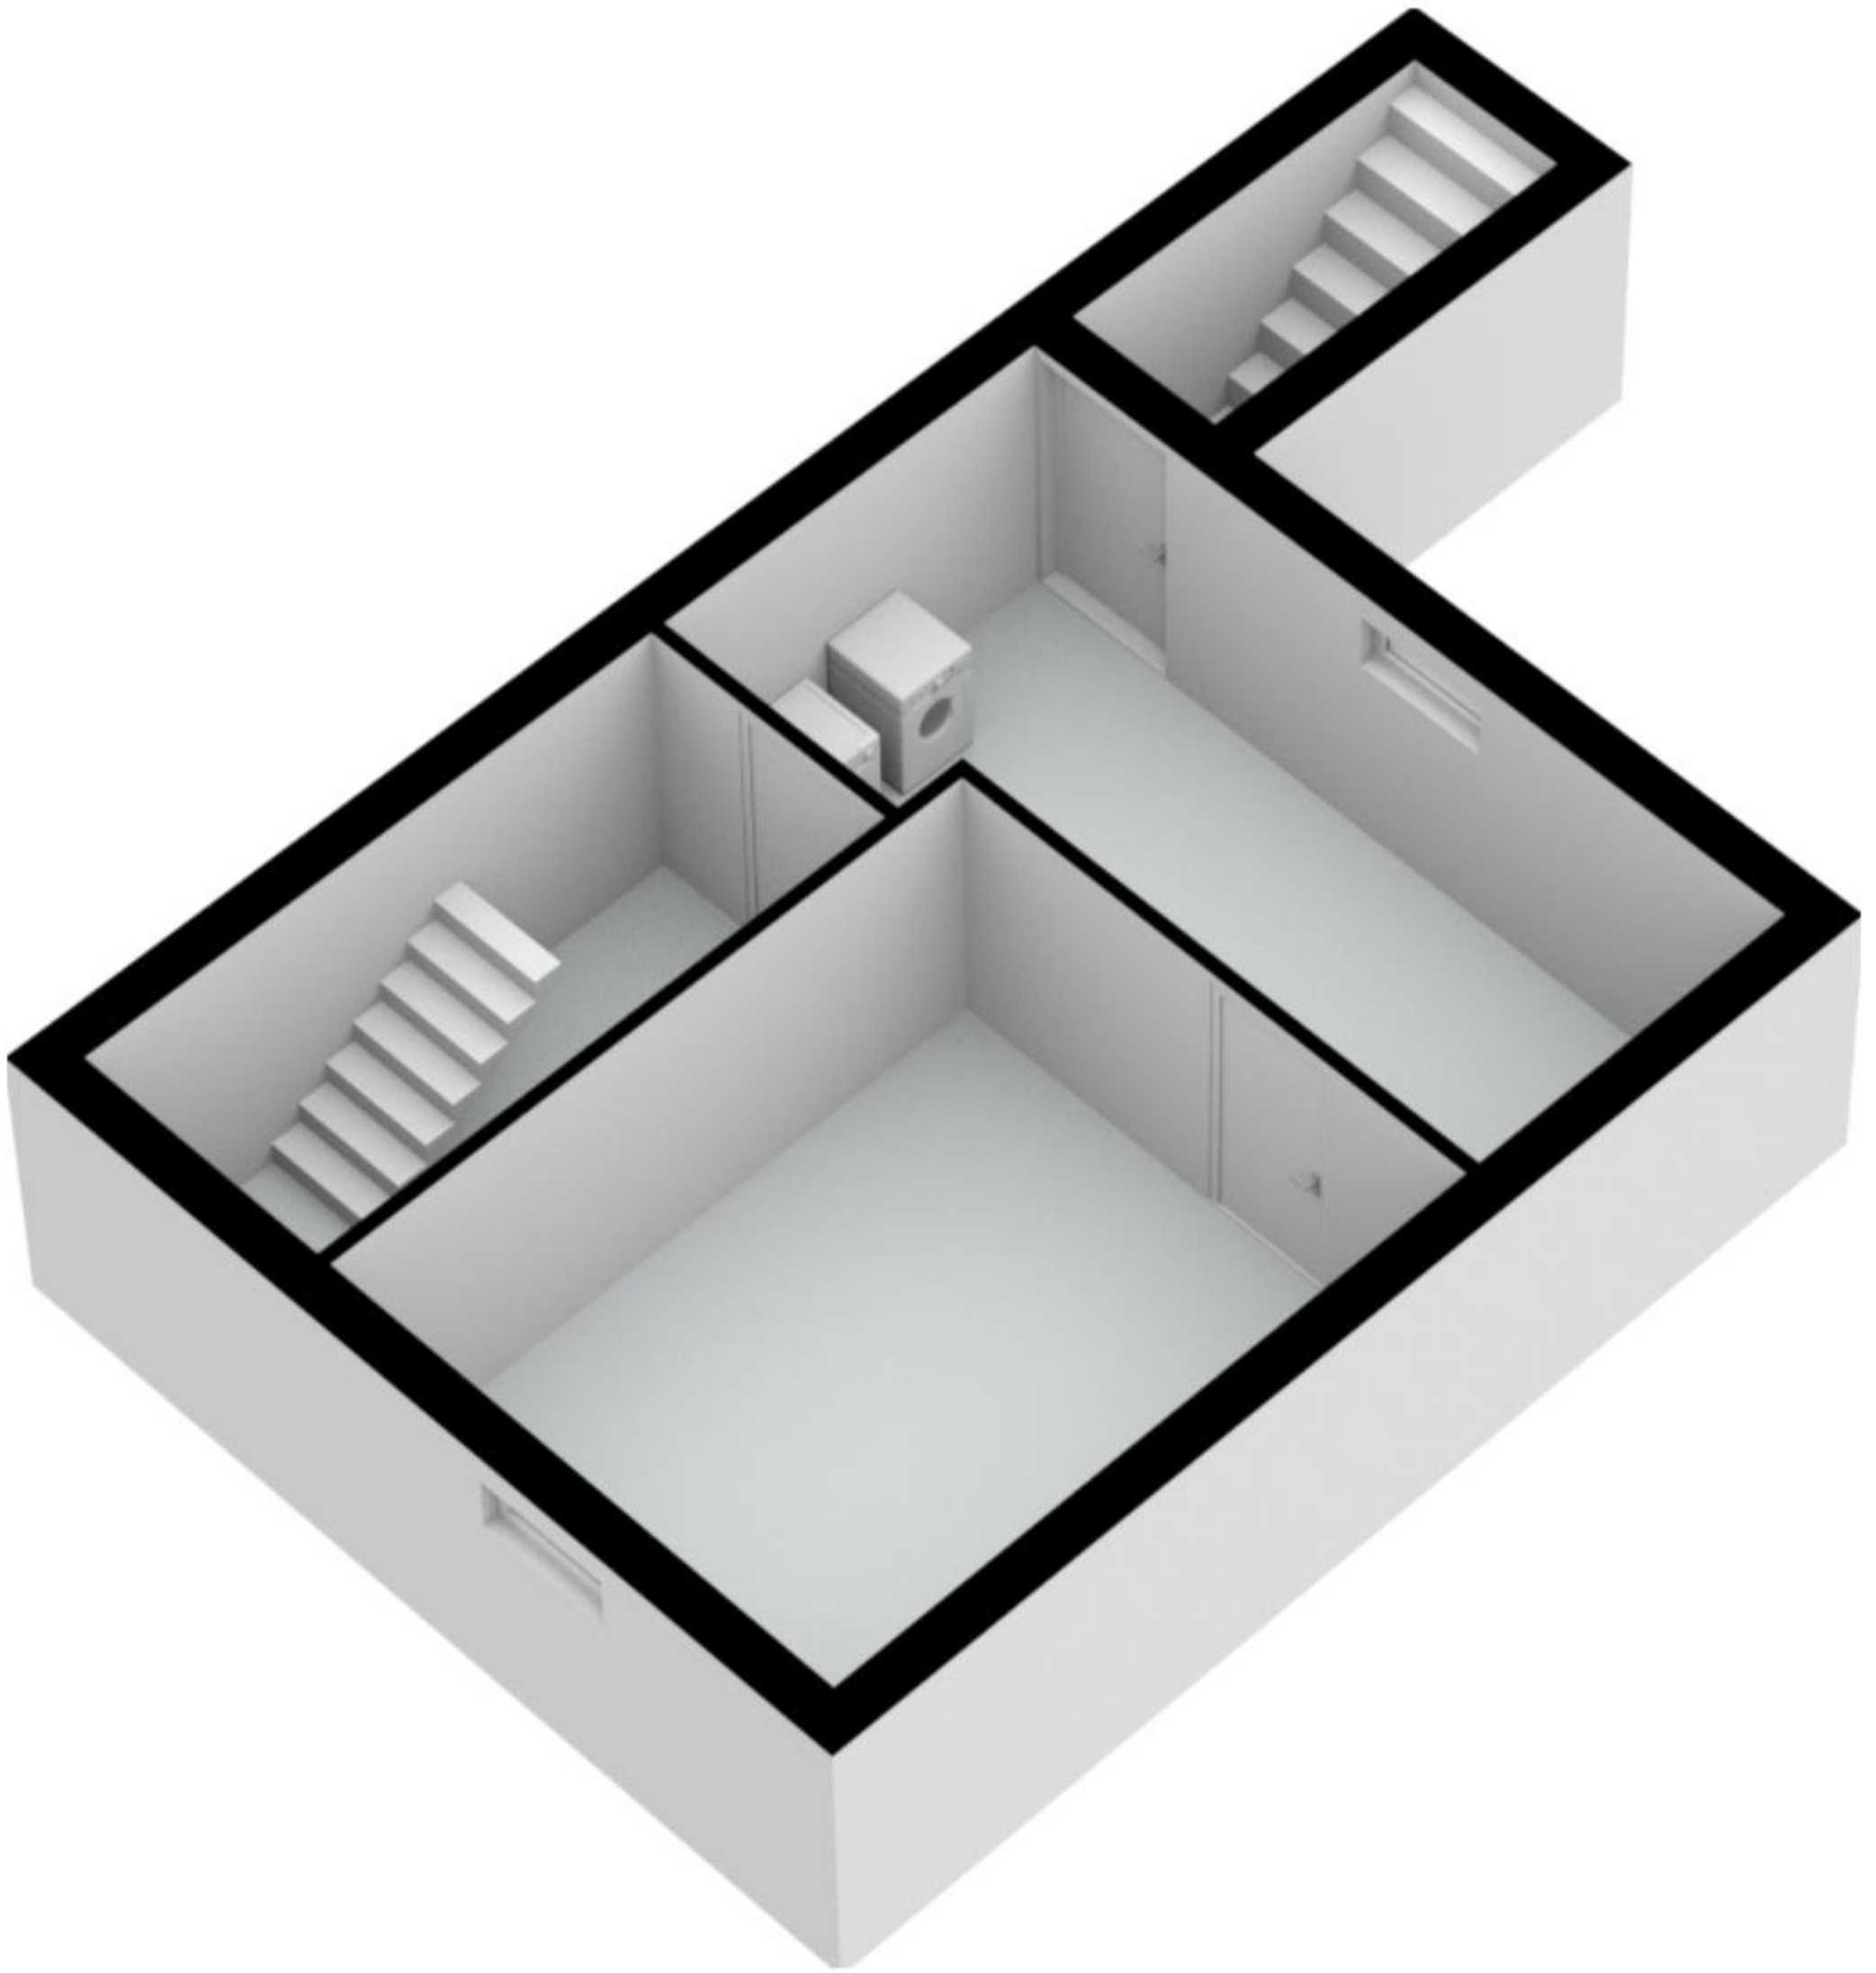

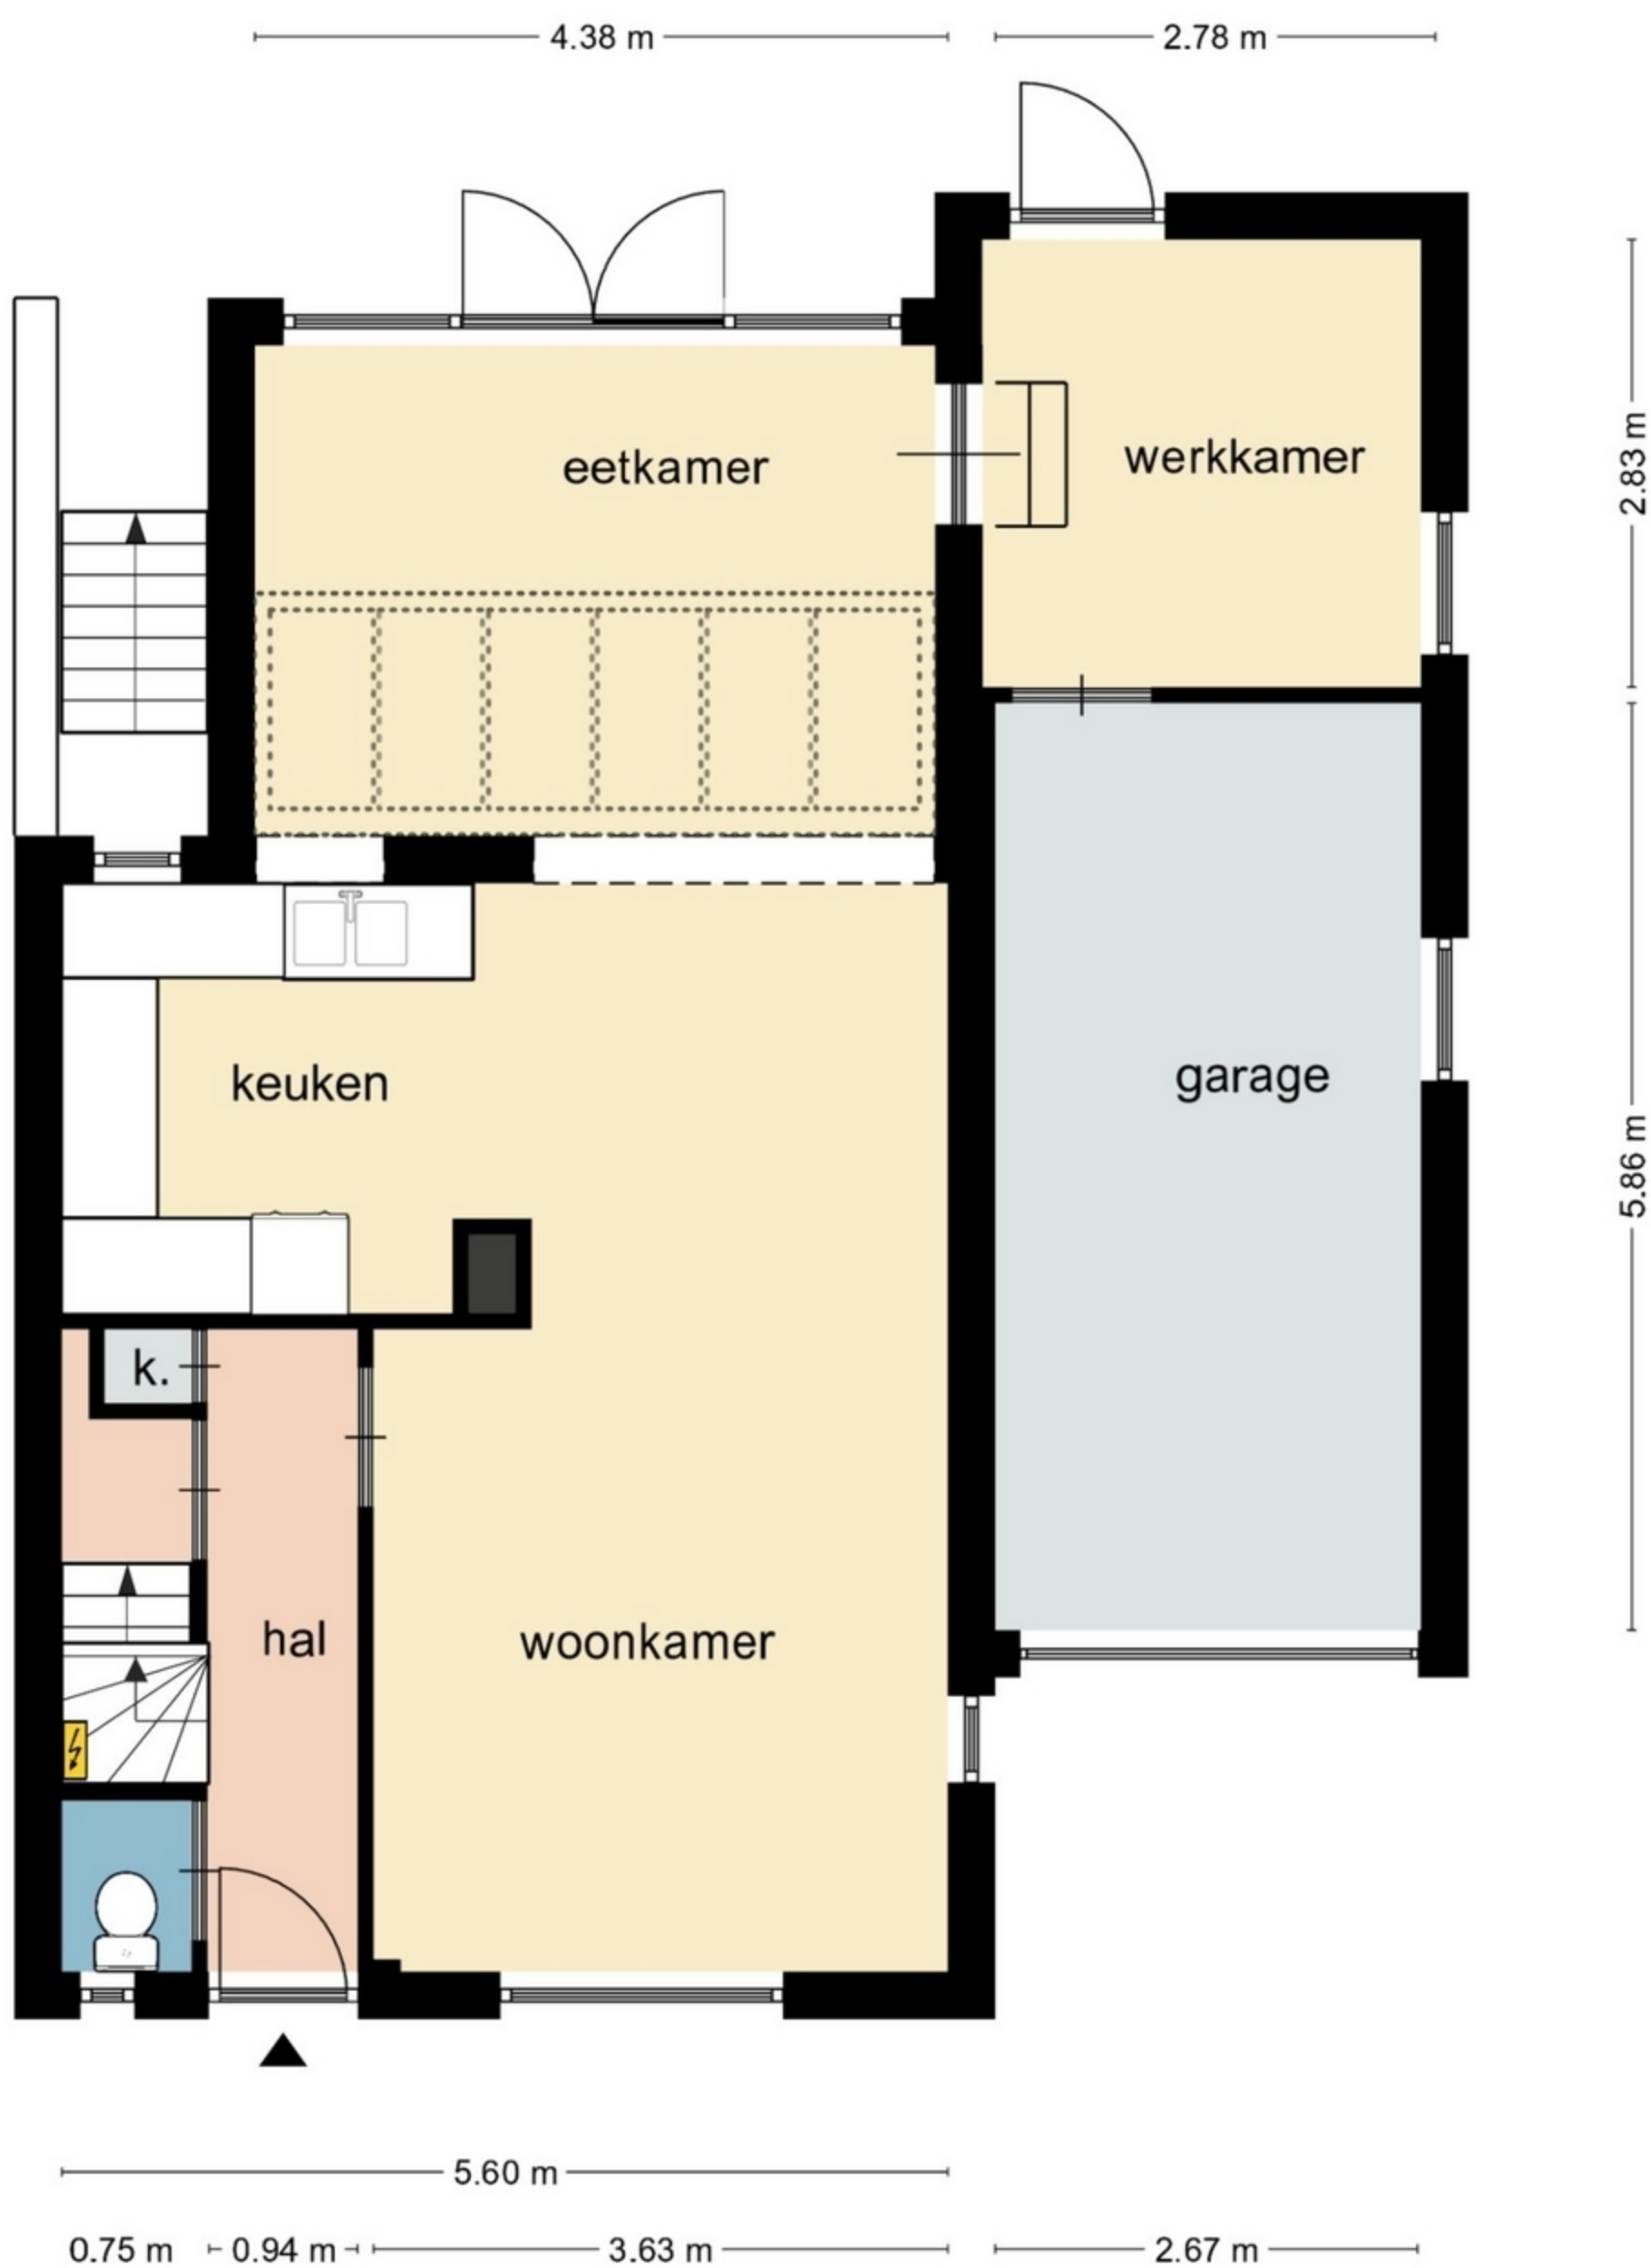



Deze plattegrond dient slechts ter illustratie van de bestaande toestand van het pand.
 Hier kunnen geen rechten aan worden ontleend.

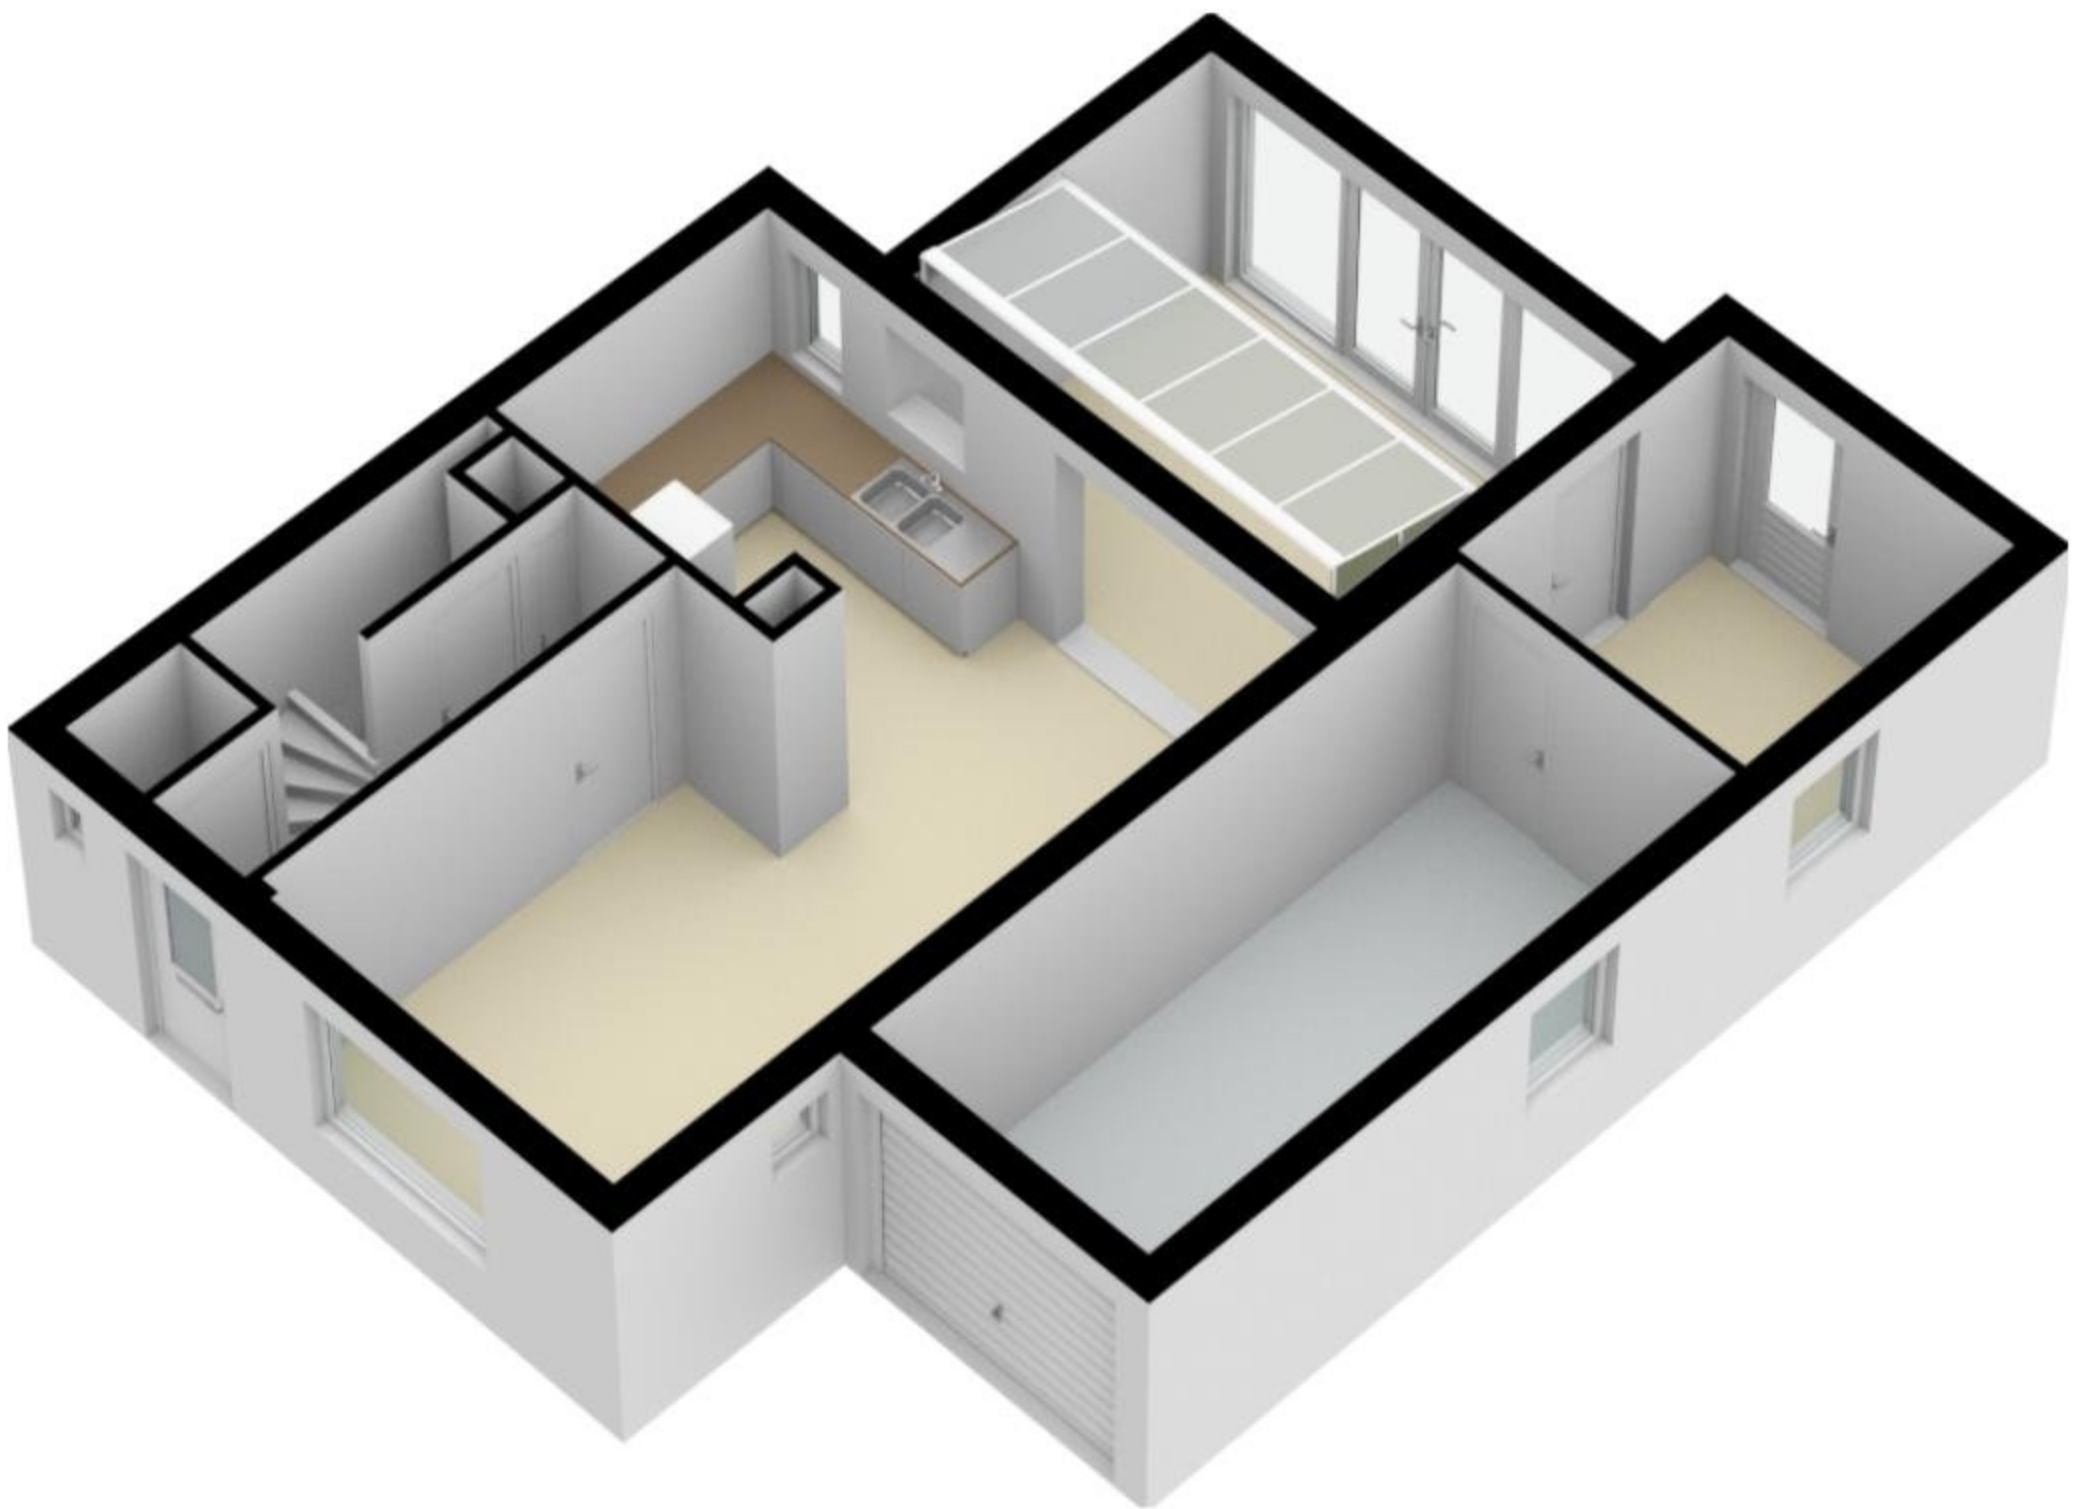



Deze plattegrond dient slechts ter illustratie van de bestaande toestand van het pand.
Hier kunnen geen rechten aan worden ontleend.

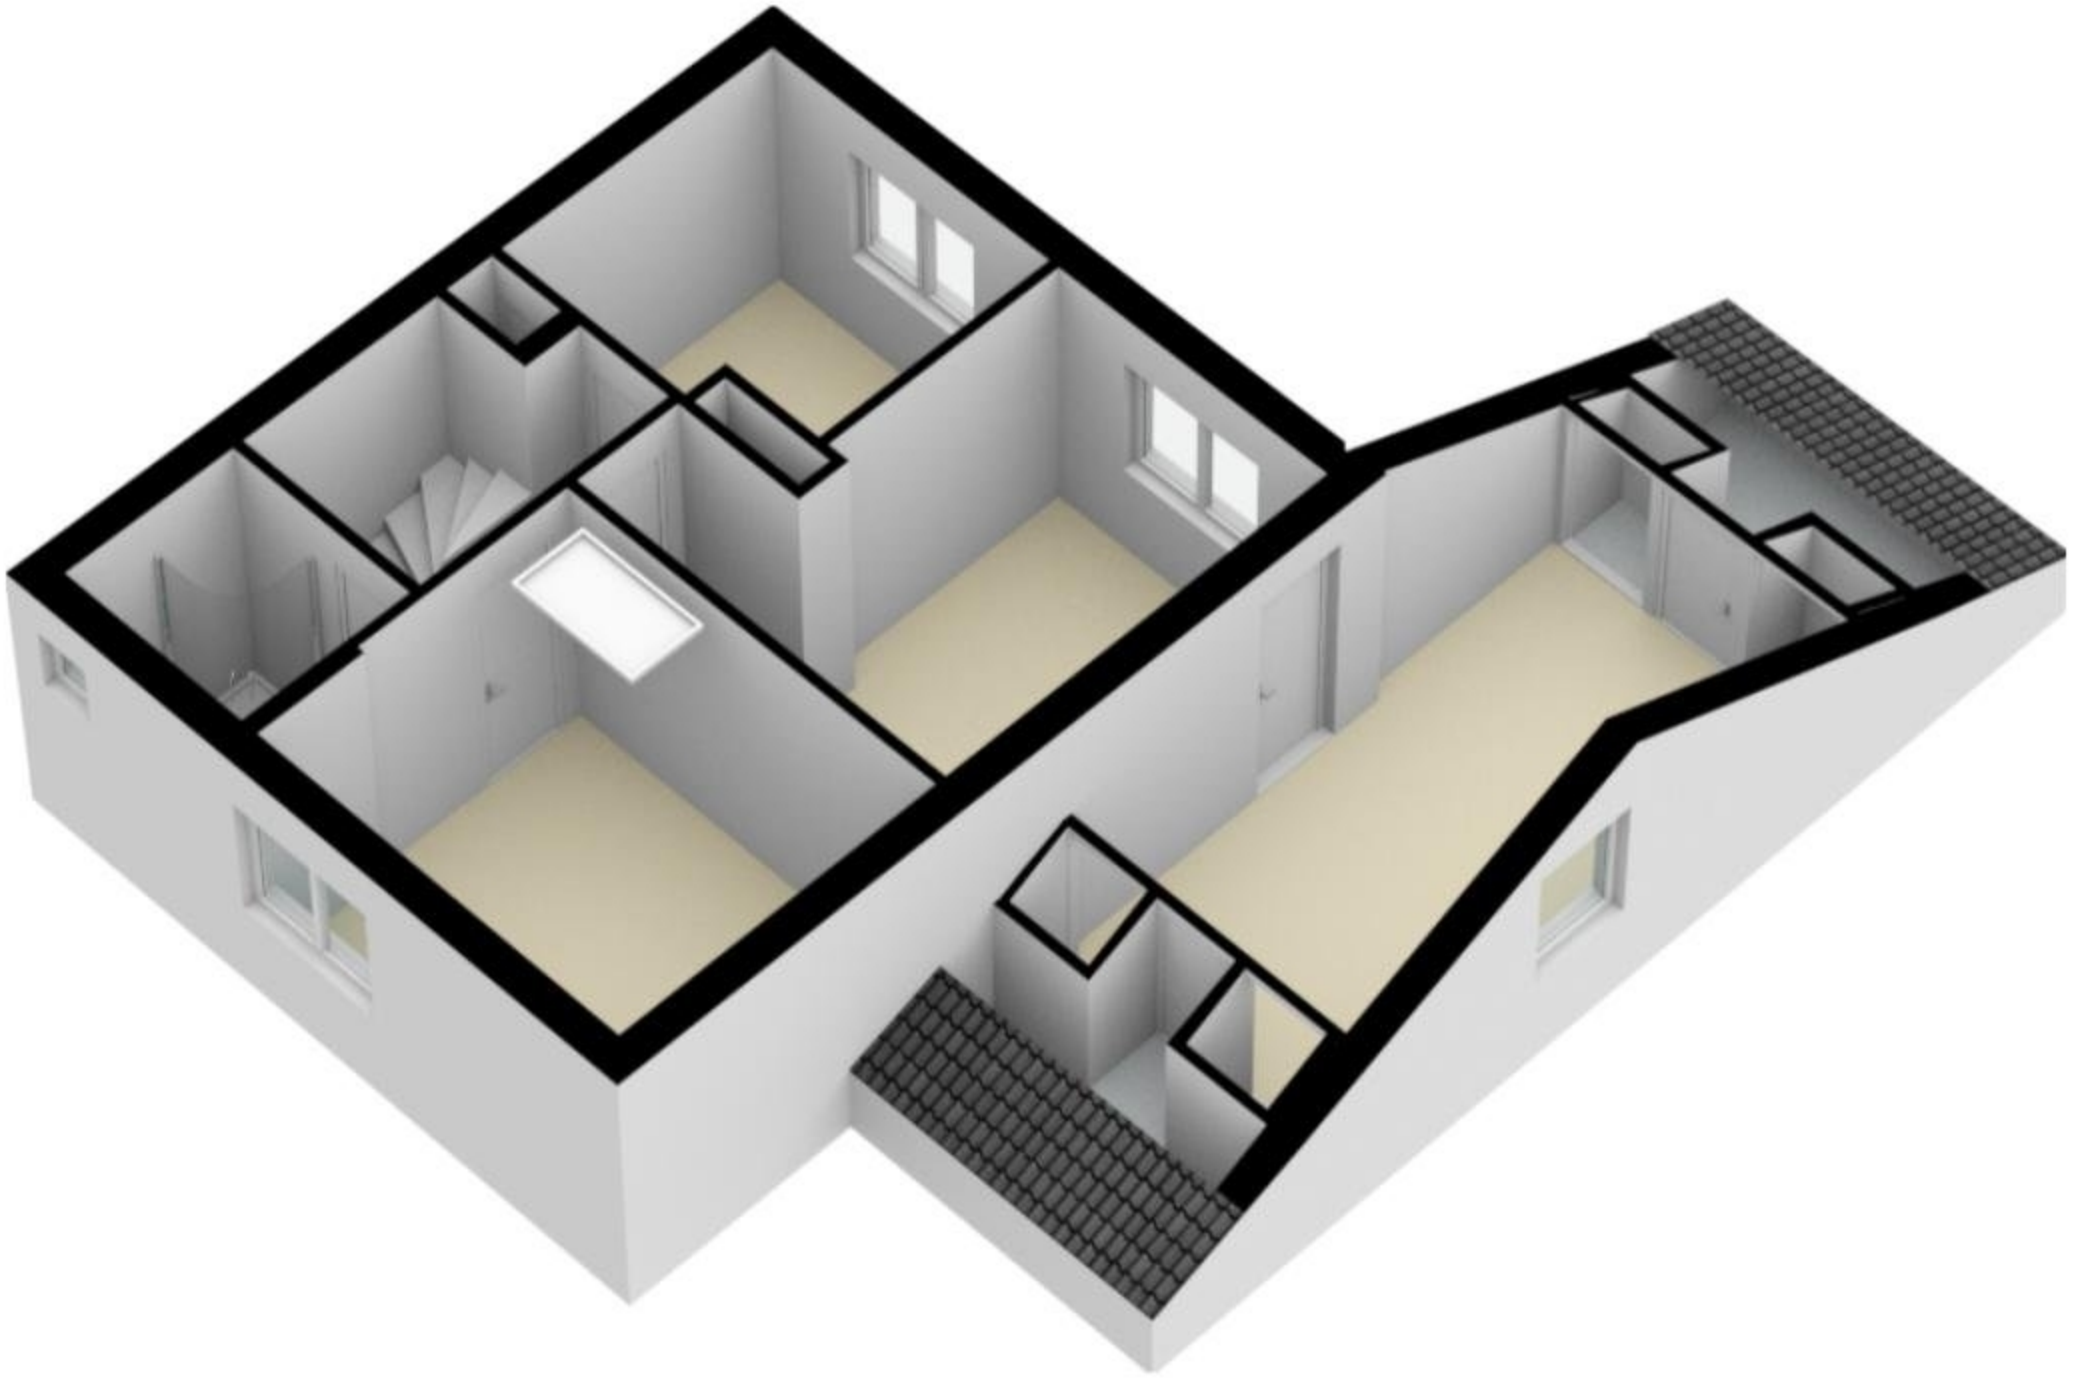

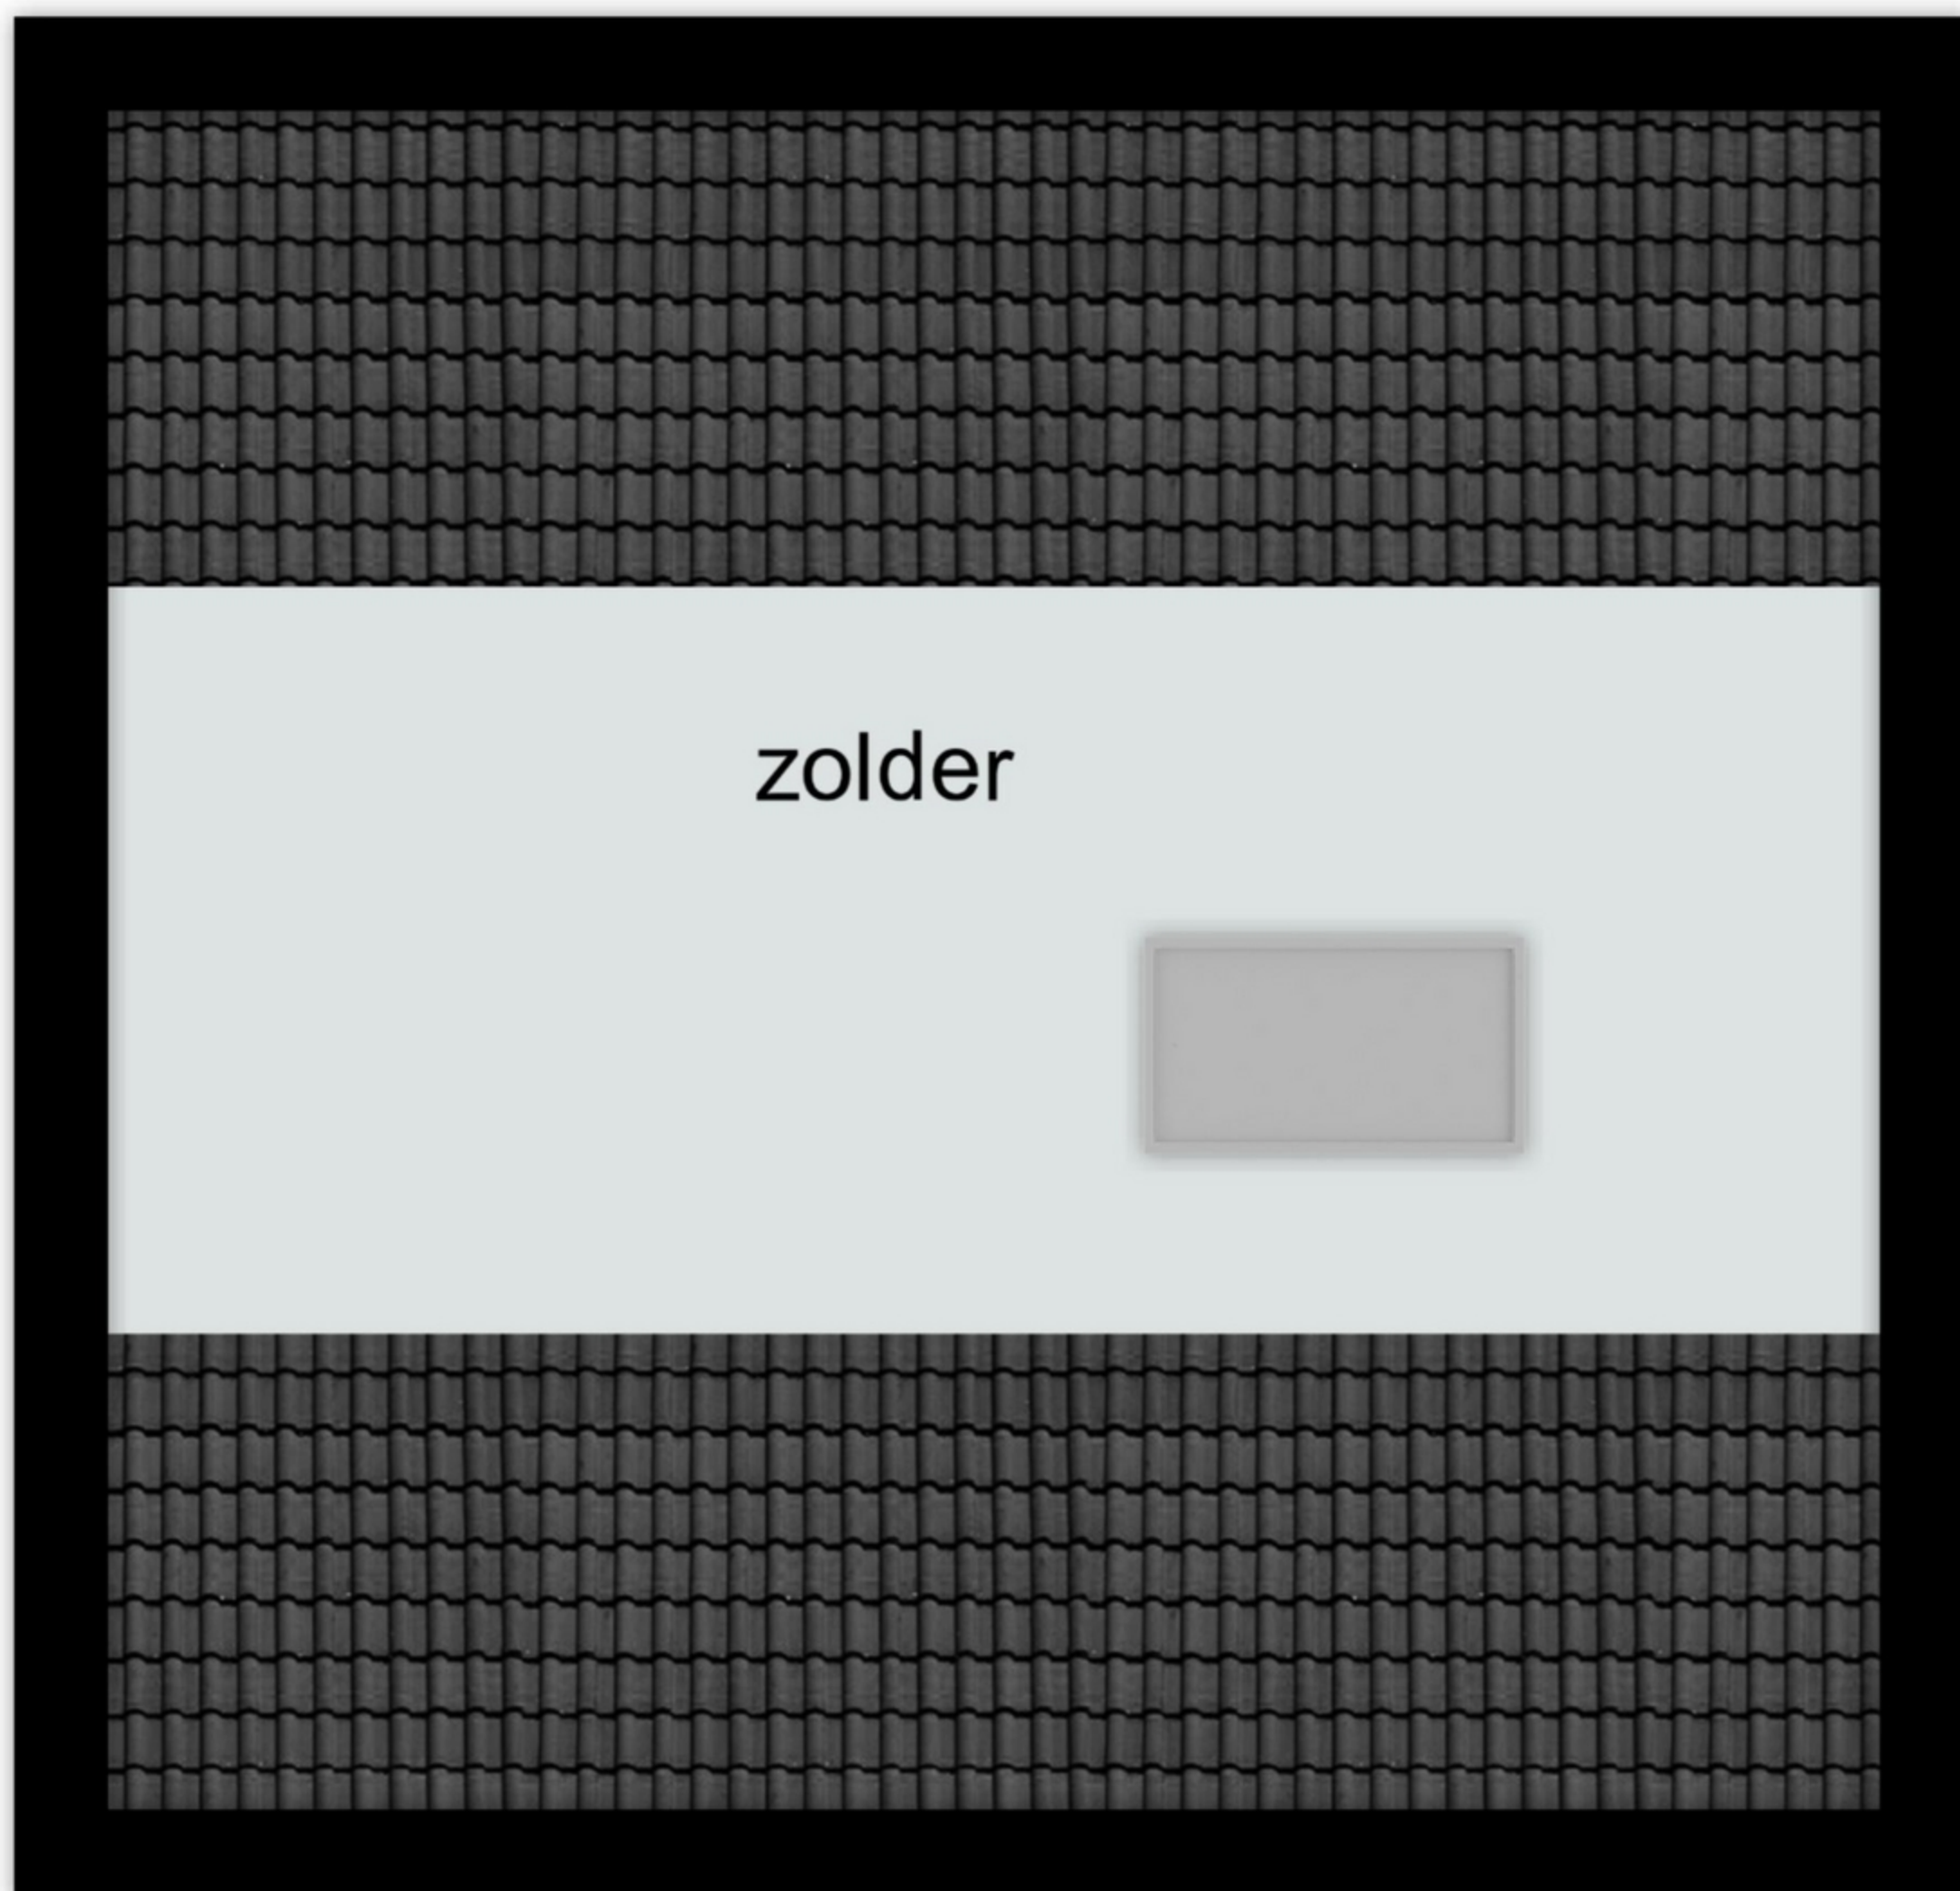

5.40 m

5.63 m

Deze plattegrond dient slechts ter illustratie van de bestaande toestand van het pand.
Hier kunnen geen rechten aan worden ontleend.

