

# EIGENTIJDS WONEN



HAVELTE | Gruttoweg 3

VRAAGPRIJS € 449.500



**ZANDBERGEN**  
**MAKELAARDIJ**

0521340043 | [info@zandbergenmakelaardij.nl](mailto:info@zandbergenmakelaardij.nl)  
[www.zandbergenmakelaardij.nl](http://www.zandbergenmakelaardij.nl)



# KENMERKEN & SPECIFICATIES



|                                 |  |
|---------------------------------|--|
| Vraagprijs                      | € 449.500  |
| Soort woning                    | eengezinswoning  |
| Type woning                     | 2-onder-1-kapwoning                                      |
| Aantal kamers                   | 6  |
| Inhoud woning                   | 536 m <sup>3</sup>                                       |
| Perceeloppervlakte              | 298 m <sup>2</sup>                                       |
| Gebruiksoppervlakte woonfunctie | 150 m <sup>2</sup>                                       |
| Bouwjaar                        | 1993   |
| Ligging                         | aan rustige weg, in woonwijk                             |
| Tuin                            | achtertuin, voortuin, zijtuin                            |
| Hoofdtuin                       | 132 m <sup>2</sup>                                       |
| Garage                          | aangebouwd steen, carport                                |
| Verwarming                      | c.v.-ketel, vloerverwarming<br>gedeeltelijk              |
| Isolatie                        | dakisolatie, muurisolatie,<br>vloerisolatie, dubbel glas |

# OMSCHRIJVING

Deze mooie en ruime TWEE ONDER EEN KAPWONING staat in een kindvriendelijke woonwijk met veel groen. De zeer goed onderhouden woning heeft een prettige indeling, een ruime garage met opbouw en een carport. De fijne tuin, de ligging en de zonnepanelen maken dit huis compleet.

Bouwjaar: 1993

Kavel oppervlakte: 298 m<sup>2</sup>

Woonoppervlakte: 150 m<sup>2</sup>

Inhoud: 536 m<sup>3</sup>

Slaapkamers: 5

Indeling:

Begane grond:

Bij binnenkomst in de hal vind je een toilet met fonteintje, vaste kast en de toegang tot de eerste verdieping. Vanuit de hal kom je in de lichte woonkamer, deze is met schuifdeuren af te sluiten van de eetkamer en keuken. De in 2018 vernieuwde open keuken geeft toegang tot de bijkeuken, hier zijn een aantal vaste kasten en een aansluiting voor de wasmachine te vinden. Vanuit de bijkeuken kun je zowel de tuin als de garage in. De garage beschikt over een aantal vaste kasten en een berging. Op de volledige benedenverdieping ligt een PVC vloer.

1e verdieping:

Op de 1e verdieping zijn vier slaapkamers te vinden, één van deze slaapkamers geeft toegang tot een balkon. Daarnaast is er een badkamer, deze beschikt over een toilet, ligbad, douche en wastafelmeubel.

2e verdieping:

De vijfde en laatste slaapkamer bevindt zich op zolder. Ook is hier de CV-ketel te vinden.

Tuin:

De voortuin is netjes met gras en een border aan straatzijde. Naast de ruime oprit is nog een stukje groen met een lage heg. Je kunt achterom langs de garage naar de achtertuin. In de achtertuin is een ruime overkapping te vinden.

Bijzonderheden:

- \* Energielabel A
- \* 12 Zonnepanelen (2019)
- \* CV ketel Nefit HR combi 2015
- \* Uitbouw boven garage
- \* Slaapkamer/badkamer mogelijk op de begane grond
- \* Vloerverwarming voorbereidt in garage
- \* Installatie voor grondwater aanwezig
- \* HR++ glazen in de woonkamer en keuken (2024 vernieuwd)

# OMSCHRIJVING

## Omgeving:

Havelte biedt vele mogelijkheden; diverse winkels voor o.a. de dagelijkse boodschappen, restaurants, sportverenigingen, medische zorg, een goede basisschool, een buiten zwembad, een 18-holes golfbaan en een openluchttheater. Alles is op loop- en fietsafstand voorhanden. De schitterende natuur rondom Havelte nodigt je uit. Of je nu gaat fietsen, wandelen of paardrijden, je geniet gegarandeerd van de bossen, heide, zandvlaktes en meertjes.

Havelte is zeer centraal gelegen t.o.v. de A28 en A32 en is zowel met de auto als het openbaar vervoer goed te bereiken. Zowel in Meppel als in Steenwijk vindt u een NS station. Uitgebreide informatie over Havelte en de gemeente vindt u op de website van de gemeente Westerveld.

## Meer weten over deze woning?

Bel of mail ons vandaag nog, dan leiden we je binnenkort graag rond. Een heel fijn huis waar je je ogenblikkelijk thuis zult voelen!























# PLATTEGROND



Deze plattegronden zijn opgemaakt voor indicatieve doeleinden.  
Hieraan kunnen geen rechten worden ontleend.




# PLATTEGROND



Deze plattegronden zijn opgemaakt voor indicatieve doeleinden.  
Hieraan kunnen geen rechten worden ontleend.




# PLATTEGROND

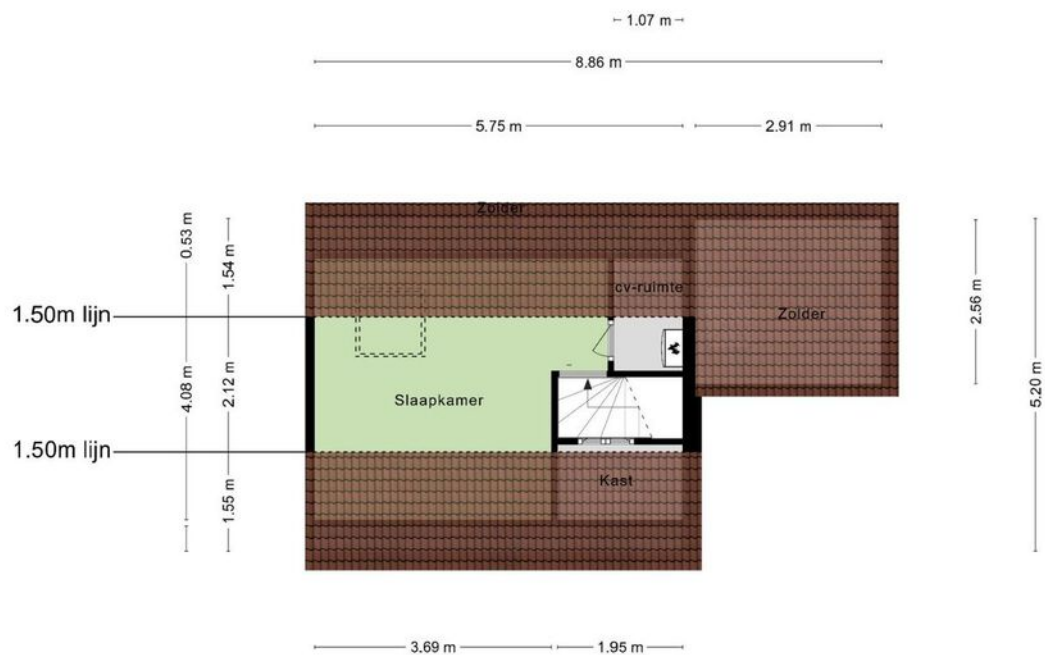

**Deze plattegronden zijn opgemaakt voor indicatieve doeleinden.  
Hieraan kunnen geen rechten worden ontleend.**

# PLATTEGROND

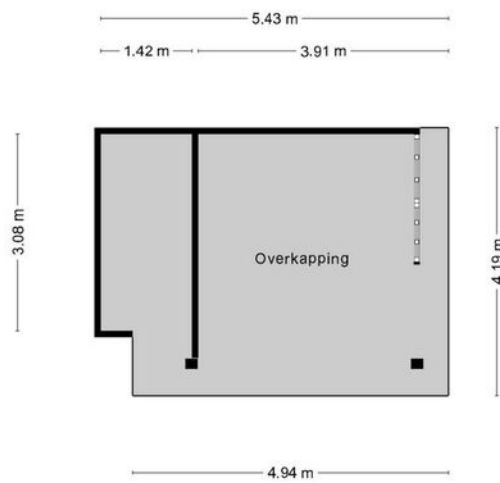


**Deze plattegronden zijn opgemaakt voor indicatieve doeleinden.  
Hieraan kunnen geen rechten worden ontleend.**



# KADASTRALE KAART

Kadastrale kaart

Uw referentie: Grutto

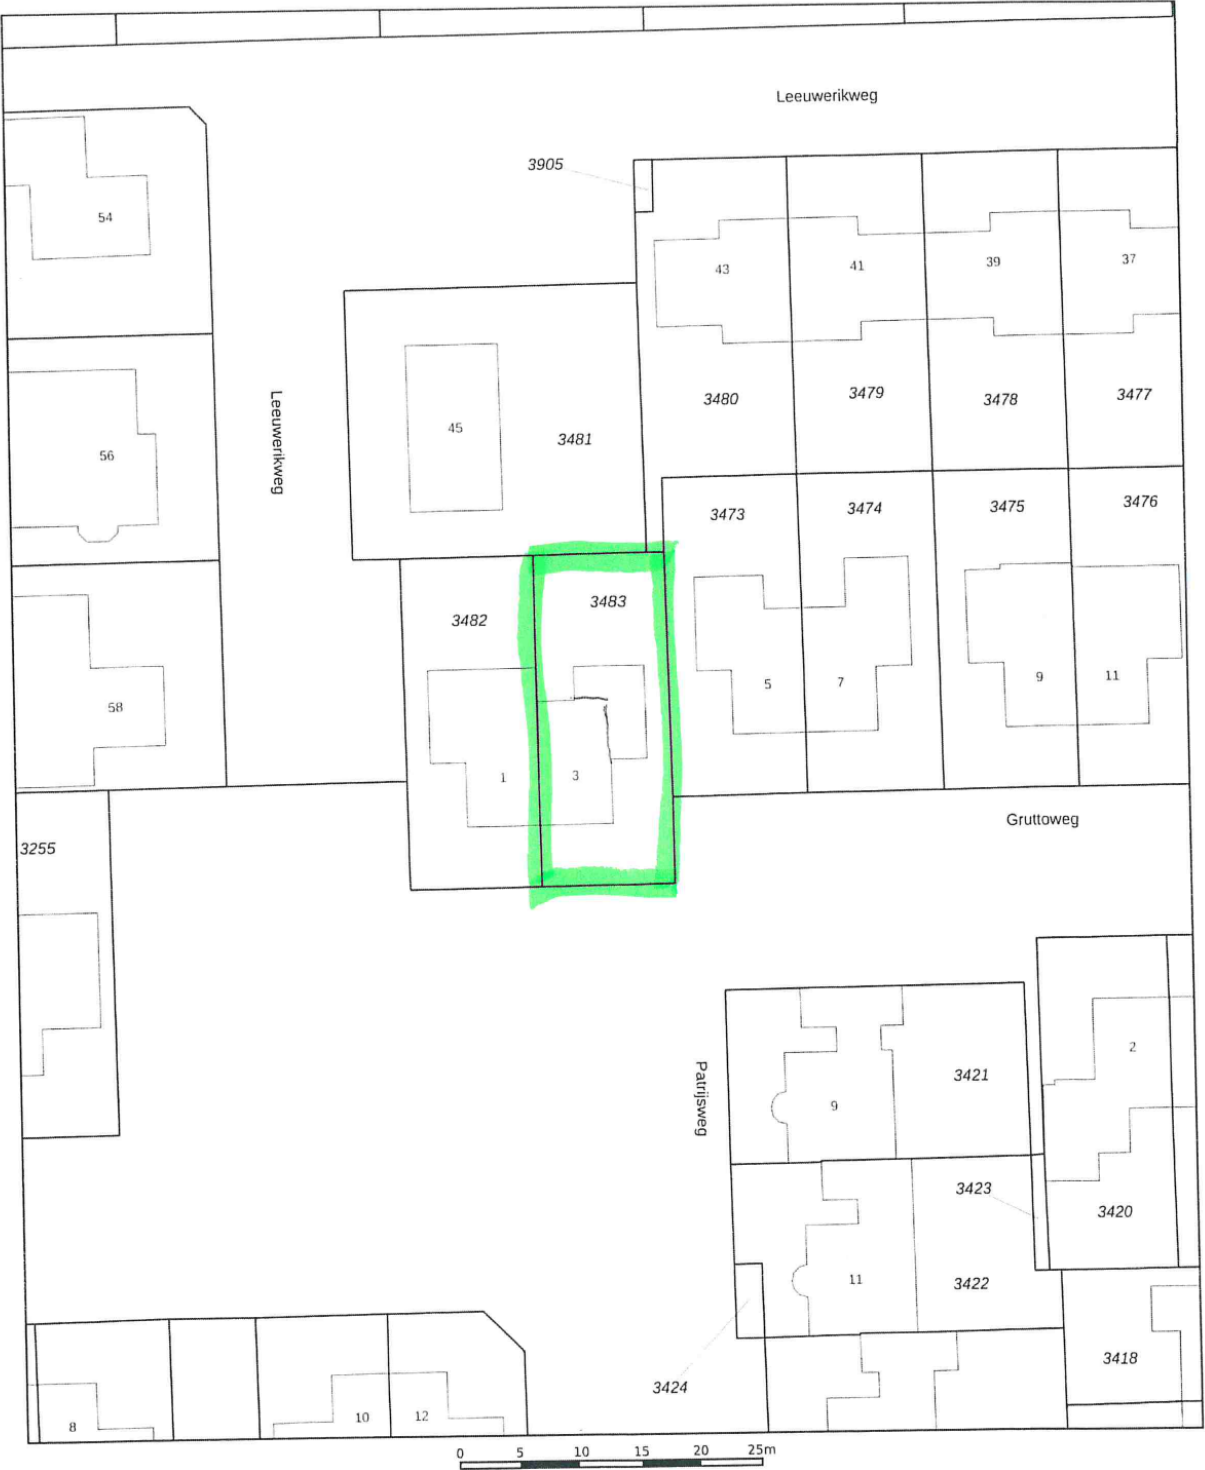

12345  
25

Deze kaart is noordgericht

Perceelnummer

Huisnummer

Vastgestelde kadastrale grens

Voorlopige kadastrale grens

Administratieve kadastrale grens

Bebouwing

Schaal 1: 500

Kadastrale gemeente Havelte

Sectie I

Perceel 3483

Aan dit uittreksel kunnen geen betrouwbare maten worden ontleend.  
De Dienst voor het kadaster en de openbare registers behoudt zich de intellectuele eigendomsrechten voor, waaronder het auteursrecht en het databankenrecht.

kadaster

Voor een eensluidend uittreksel, geleverd op 10 september 2024  
De bewaarder van het kadaster en de openbare registers

# LIJST VAN ZAKEN

|   | BLIJFT<br>ACHTER | GAAT<br>MEE | TER<br>OVERNAME | N.V.T. |
|---|------------------|-------------|-----------------|--------|
| <b>Woning - Interieur</b>                             |                  |             |                 |        |
| (Voorzet) openhaard met toebehoren                    |                  |             |                 | X      |
| Allesbrander  |                  |             |                 | X      |
| Houtkachel  |                  |             |                 | X      |
| (Gas)kachels  |                  | X           |                 |        |
| Designradiator(en)                                    | X                |             |                 |        |
| Radiatorafwerking                                     | X                |             |                 |        |
| Verlichting, te weten                                 |                  |             |                 |        |
| - inbouwspots/dimmers                                 | X                |             |                 |        |
| - opbouwspots/armaturen/lampen/dimmers                |                  |             |                 | X      |
| - losse (hang)lampen                                  |                  | X           |                 |        |
| -   |                  |             |                 | X      |
| -   |                  |             |                 | X      |
| (Losse)kasten, legplanken, te weten                   |                  |             |                 |        |
| - Kast hal  | X                |             |                 |        |
| - Kastenwand garage en bijkeuken, bovenkastjes garage |                  |             |                 | X      |
| Raamdecoratie/zonwering binnen, te weten              |                  |             |                 |        |
| - gordijnrails  | X                |             |                 |        |
| - gordijnen   |                  | X           |                 |        |
| - overgordijnen                                       |                  | X           |                 |        |
| - vitrages  | X                |             |                 |        |
| - rolgordijnen  | X                |             |                 |        |
| - lamellen  |                  |             |                 | X      |
| - jaloezieën  |                  |             |                 | X      |
| - (losse) horren/rolhorren                            | X                |             |                 |        |
| - Duo rolgordijnen                                    |                  |             | X               |        |
| -   |                  |             |                 | X      |
| Vloerdecoratie, te weten                              |                  |             |                 |        |
| - vloerbedekking                                      | X                |             |                 |        |
| - parketvloer   |                  |             |                 | X      |
| - houten vloer(delen)                                 |                  |             |                 | X      |
| - laminaat  |                  |             |                 | X      |
| - plavuizen   | X                |             |                 |        |
| - Pvc vloer   | X                |             |                 |        |
| -   |                  |             |                 | X      |



# LIJST VAN ZAKEN

|                                     | BLIJFT<br>ACHTER | GAAT<br>MEE | TER<br>OVERNAME | N.V.T. |
|-------------------------------------|------------------|-------------|-----------------|--------|
| Overig, te weten                    |                  |             |                 |        |
| - spiegelwanden                     | X                |             |                 |        |
| - schilderij ophangstels            |                  |             |                 | X      |
| - Bureau + wandrek woonkamer        |                  |             | X               |        |
| -                                   |                  |             |                 | X      |
| -                                   |                  |             |                 | X      |
| -                                   |                  |             |                 | X      |
| Woning - Keuken                     |                  |             |                 |        |
| Keukenblok (met bovenkasten)        | X                |             |                 |        |
| Keuken (inbouw)apparatuur, te weten |                  |             |                 |        |
| - kookplaat                         | X                |             |                 |        |
| - (gas)fornuis                      |                  |             |                 | X      |
| - afzuigkap                         | X                |             |                 |        |
| - magnetron                         |                  | X           |                 |        |
| - oven                              | X                |             |                 |        |
| - combi-oven/combimagnetron         |                  |             |                 | X      |
| - koelkast                          | X                |             |                 |        |
| - vriezer                           |                  |             |                 | X      |
| - koel-vriescombinatie              |                  |             | X               |        |
| - vaatwasser                        | X                |             |                 |        |
| - Quooker                           | X                |             |                 |        |
| - koffiezetapparaat                 |                  | X           |                 |        |
| -                                   |                  |             |                 | X      |
| -                                   |                  |             |                 | X      |
| Keukenaccessoires, te weten         |                  |             |                 |        |
| - Stang voor keukengerei            | X                |             |                 |        |
| -                                   |                  |             |                 | X      |
| -                                   |                  |             |                 | X      |
| -                                   |                  |             |                 | X      |
| -                                   |                  |             |                 | X      |
| -                                   |                  |             |                 | X      |
| -                                   |                  |             |                 | X      |
| Woning - Sanitair/sauna             |                  |             |                 |        |
| Sauna met toebehoren                |                  |             |                 | X      |

# LIJST VAN ZAKEN

|   | BLIJFT<br>ACHTER | GAAT<br>MEE | TER<br>OVERNAME | N.V.T. |
|---|------------------|-------------|-----------------|--------|
|   |                  |             |                 | X      |
|   |                  |             |                 | X      |
| Toilet met de volgende toebehoren                               |                  |             |                 |        |
| - toilet  | X                |             |                 |        |
| - toiletrolhouder   | X                |             |                 |        |
| - toiletborstel(houder)   | X                |             |                 |        |
| - fontein   | X                |             |                 |        |
| -   |                  |             |                 | X      |
| -   |                  |             |                 | X      |
| Badkamer met de volgende toebehoren                             |                  |             |                 |        |
| - ligbad  | X                |             |                 |        |
| - jacuzzi/whirlpool   |                  |             |                 | X      |
| - douche (cabine/scherm)  | X                |             |                 |        |
| - stoomdouche (cabine)  |                  |             |                 | X      |
| - wastafel  | X                |             |                 |        |
| - wastafelmeubel  | X                |             |                 |        |
| - planchet  |                  |             |                 | X      |
| - toiletkast  | X                |             |                 |        |
| - toilet  | X                |             |                 |        |
| - toiletrolhouder   | X                |             |                 |        |
| - toiletborstel(houder)   | X                |             |                 |        |
| - Doucherekje   | X                |             |                 |        |
| -   |                  |             |                 | X      |
| Woning - Extérieur/installaties/veiligheid/<br>energiebesparing |                  |             |                 |        |
| Schotel/antenne   |                  |             |                 | X      |
| Brievenbus  | X                |             |                 |        |
| Kluis   |                  |             |                 | X      |
| (Voordeur)bel   |                  | X           |                 |        |
| Alarminstallatie  |                  |             |                 | X      |
| (Veiligheids)sloten en overige inbraakpreventie                 | X                |             |                 |        |
| Rookmelders   | X                |             |                 |        |
| (Klok)thermostaat   | X                |             |                 |        |
| Airconditioning   |                  |             |                 | X      |
| Screens   | X                |             |                 |        |
| Rolluiken   |                  |             |                 | X      |
| Zonwering buiten  |                  |             |                 | X      |



# LIJST VAN ZAKEN

|   | BLIJFT<br>ACHTER | GAAT<br>MEE | TER<br>OVERNAME | N.V.T. |
|---|------------------|-------------|-----------------|--------|
| Telefoonaansluiting/internetaansluiting                           | X                |             |                 |        |
| Veiligheidsschakelaar wasautomaat                                 |                  |             |                 | X      |
| Waterslot wasautomaat   |                  |             |                 | X      |
| Zonnepanelen  | X                |             |                 |        |
| Oplaadpunt elektrische auto                                       |                  |             |                 | X      |
| Trampoline  |                  |             |                 | X      |
|   | X                |             |                 |        |
| Waslijn   |                  |             |                 | X      |
|   |                  |             |                 | X      |
|   |                  |             |                 | X      |
| Warmwatervoorziening, te weten                                    |                  |             |                 |        |
| - CV-installatie  | X                |             |                 |        |
| - boiler  |                  |             |                 | X      |
| - geiser  |                  |             |                 | X      |
| -   |                  |             |                 | X      |
| -   |                  |             |                 | X      |
| -   |                  |             |                 | X      |
| Isolatievoorzieningen (voorzetramen/radiatorfolie etc.), te weten |                  |             |                 |        |
| -   |                  |             |                 | X      |
| -   |                  |             |                 | X      |
| <b>Tuin - Inrichting</b>  |                  |             |                 |        |
| Tuinaanleg/bestrating   | X                |             |                 |        |
| Beplanting  | X                |             |                 |        |
|   |                  |             |                 | X      |
| <b>Tuin - Verlichting/installaties</b>                            |                  |             |                 |        |
| Buitenverlichting   | X                |             |                 |        |
| Tijd- of schemerschakelaar/bewegingsmelder                        |                  |             |                 | X      |
| Verlichting overkapping   |                  | X           |                 |        |
| <b>Tuin - Bebouwing</b>   |                  |             |                 |        |
| Tuinhuis/buitenberging  | X                |             |                 |        |
| Kasten/werkbank in tuinhuis/berging                               |                  |             |                 | X      |
| (Broei)kas  |                  |             |                 | X      |
| Overkapping met windscherm  | X                |             |                 |        |
| Bron/pomp incl sproeiers voortuin                                 | X                |             |                 |        |

# LIJST VAN ZAKEN

|                        | BLIJFT<br>ACHTER | GAAT<br>MEE | TER<br>OVERNAME | N.V.T. |
|------------------------|------------------|-------------|-----------------|--------|
| Tuin - Overig          |                  |             |                 |        |
| Overige tuin, te weten |                  |             |                 |        |
| - (sier)hek            | X                |             |                 |        |
| - vlaggenmast(houder)  | X                |             |                 |        |
| - Trampoline           | X                |             |                 |        |
| - Klimrek              |                  | X           |                 |        |
| Overig - Contracten    |                  |             |                 |        |
| CV: Nee                |                  |             |                 |        |
| Boiler: Nee            |                  |             |                 |        |
| Zonnepanelen: Nee      |                  |             |                 |        |



# VRAGENLIJST

## VRAAG

## ANTWOORD

### Bijzonderheden 1 A.

Zijn er nadat u het perceel in eigendom hebt gekregen nog andere, eventuele aanvullende notariële of onderhandse akten opgesteld met betrekking tot het perceel?

Nee

Zo ja, welke?

### Bijzonderheden 1 B.

Zijn er mondelinge of schriftelijke afspraken gemaakt over aangrenzende percelen?  
(Denk hierbij aan regelingen voor het gebruik van een poort, schuur, garage, tuin, overeenkomsten met meerdere burens, toezeggingen, erfafscheidingen.)

Nee

Zo ja, welke zijn dat?

### Bijzonderheden 1 C.

Wijken de huidige terreinafscheidingen af van de kadastrale eigendomsgrenzen?  
(Denk hierbij ook aan strookjes grond van de gemeente die u in gebruik heeft, of grond van u die gebruikt wordt door de burens.)

Nee

Zo ja, waaruit bestaat die afwijking?

### Bijzonderheden 1 D.

Is een gedeelte van de woning, schuur, garage of schutting gebouwd op grond van de burens of andersom?

Nee

Zo ja, graag nader toelichten:

### Bijzonderheden 1 E.

Heeft u grond van derden in gebruik?

Nee

Zo ja, welke grond?

### Bijzonderheden 1 F.

# VRAGENLIJST

## VRAAG

## ANTWOORD

Rusten er 'bijzondere lasten en beperkingen' op de woning en/of het perceel? (Bijzondere lasten en beperkingen kunnen privaatrechtelijke beperkingen zijn zoals (lijdende) erfdienstbaarheden (bijvoorbeeld een recht van overpad), kwalitatieve verplichtingen, kettingbedingen, vruchtgebruik, voorkeursrecht (bijvoorbeeld een eerste recht van koop), opstalrecht, erfpacht, huurkoop. Het kan ook gaan om publiekrechtelijke beperkingen zoals een aanschrijving van de gemeente in het kader van een illegale verbouwing)

Nee

Zo ja, welke?

### Bijzonderheden 1 G.

Is de Wet voorkeursrecht gemeenten van toepassing?

Nee

### Bijzonderheden 1 H.

Is er een anti-speculatiebeding en/of zelfbewoningsplicht van toepassing op de woning?

Nee

Zo ja, hoe lang nog?

### Bijzonderheden 1 I.

Is er sprake van een beschermd stads- of dorpsgezicht of loopt er een procedure tot aanwijzing daartoe?

Nee

Is er sprake van een gemeentelijk-, provinciaal-of rijksmonument of loopt er een procedure tot aanwijzing daartoe?

Nee

Is er volgens het bestemmingsplan sprake van een beeldbepalend of karakteristiek object?

Nee

### Bijzonderheden 1 J.

Is er sprake (geweest) van ruilverkaveling?

Nee

Zo ja, moet u hiervoor ruilverkavelingsrente betalen?

Zo ja, hoeveel en voor hoe lang? Bedrag:

Duur:

### Bijzonderheden 1 K.

Is er sprake van onteigening?

Nee



# Vragenlijst

| Vraag  | Antwoord |
|--|----------|
| <b>Bijzonderheden 1 L.</b>   |          |
| Is de woning of de grond geheel of gedeeltelijk verhuurd of bij anderen in gebruik?  | Nee      |
| Zo ja: Is er een huurcontract/ gebruiksovereenkomst?   |          |
| Indien er geen contract of overeenkomst is, beschrijf hieronder wat (mondeling) met de huurder/ gebruiker is afgesproken:  |          |
| Welk gedeelte is verhuurd/ in gebruik gegeven?   |          |
| Welke delen vallen onder gezamenlijk gebruik?  |          |
| Welke zaken zijn van de huurder en mag hij verwijderen bij ontruiming?<br>(Bijvoorbeeld geiser, keuken, lampen.)   |          |
| Heeft de huurder een waarborgsom gestort?  |          |
| Zo ja, hoeveel?  |          |
| Heeft u nog andere afspraken met de huurders gemaakt?  |          |
| Zo ja, welke?  |          |
| <b>Bijzonderheden 1 M.</b>   |          |
| Is er over de woning een geschil/procedures gaande, al dan niet bij de rechter, huurcommissie of een andere instantie?(bijvoorbeeld onteigening/kwesties met burens, zoals erfdienstbaarheden, recht van overpad, erfafscheidingen e.d.) | Nee      |
| Zo ja, welke is/zijn dat?  |          |
| <b>Bijzonderheden 1 N.</b>   |          |
| Is er bezwaar gemaakt tegen de waardebeschikking WOZ?  | Nee      |
| Zo ja, toelichting:  |          |
| <b>Bijzonderheden 1 O.</b>   |          |
| Zijn er door de overheid of nutsbedrijven verbeteringen of herstellingen voorgeschreven of aangekondigd die nog niet naar behoren zijn uitgevoerd?   | Nee      |
| Zo ja, welke?  |          |
| <b>Bijzonderheden 1 P.</b>   |          |

# VRAGENLIJST

## VRAAG

## ANTWOORD

Zijn er in het verleden subsidies of premies verstrekt die bij verkoop van de woning voor een deel kunnen worden teruggevorderd?

Nee

Zo ja, welke?

### Bijzonderheden 1 Q.

Is de woning onbewoonbaar verklaard of in het verleden ooit onbewoonbaar verklaard geweest?

Nee

Zo ja, waarom?

### Bijzonderheden 1 R.

Is er bij verkoop sprake van een omzetbelastingheffing?  
(Bijvoorbeeld omdat het een voormalig bedrijfsonroerendgoed is, of een woning met praktijkgedeelte, of omdat u pas ingrijpend verbouwd hebt.)

Nee

Zo ja, waarom?

### Bijzonderheden 1 S.

Hoe gebruikt u de woning nu? (Bijvoorbeeld woning, praktijk, winkel, opslag)

Woonhuis

Is dat gebruik volgens de gemeente toegestaan?

Ja

Zo nee, heeft de gemeente dit strijdige gebruik wel eens bij u aangekaart?

Hoe heeft de gemeente dit strijdige gebruik bij u aangekaart?

### Gevels 2 A.

Is er sprake (geweest) van vochtdoorslag of aanhoudend vochtige plekken op de gevels?

Nee

Zo ja, waar?

### Gevels 2 B.

Zijn er (gerepareerde) scheuren/beschadigingen in/aan de gevels aanwezig?

Nee

Zo ja, waar?



# VRAGENLIJST

| VRAAG   | ANTWOORD                                  |
|---|---|
| <b>Gevels 2 C.</b>  |   |
| Zijn de gevels tijdens de bouw geïsoleerd?  | Ja  |
| Zo nee, zijn de gevels daarna (deels) geïsoleerd?   |   |
| Zo ja, wanneer heeft de isolatie van de gevels plaatsgevonden en met welk isolatiemateriaal?  |   |
| Heeft u een certificaat of bewijs van het na-isoleren?  |   |
| Is er sprake van volledige isolatie?  | Ja  |
| Zo nee, welke delen van de gevels zijn er niet geïsoleerd?  |   |
| <b>Gevels 2 D.</b>  |   |
| Zijn de gevels ooit gereinigd?  | Niet bekend                               |
| Zo ja, volgens welke methode en wanneer?  |   |
| <b>Dak(en) 3 A.</b>   |   |
| Hoe oud zijn de daken ongeveer? Platte daken:   | Dakpannen; 1993<br>Dakleer plat dak; 2024 |
| Overige daken:  | Nvt                                       |
| <b>Dak(en) 3 B.</b>   |   |
| Heeft u last van daklekkages (gehad)?   | Nee                                       |
| Zo ja, waar?  |   |
| <b>Dak(en) 3 C.</b>   |   |
| Zijn er in het verleden gebreken geconstateerd aan de dakconstructie zoals scheve, doorbuigende, krakende, beschadigde en/of aangetaste dakdelen? | Nee                                       |
| Zo ja, waar?  |   |
| <b>Dak(en) 3 D.</b>   |   |
| Heeft u het dak al eens (gedeeltelijk) laten vernieuwen c.q. laten repareren?   | Nee                                       |
| Zo ja, welk (gedeelte van het) dak en waarom?   |   |

# Vragenlijst

| Vraag  | Antwoord                                   |
|--|--|
| <b>Dak(en) 3 E.</b>  |  |
| Is het dak tijdens de bouw geïsoleerd? Platte daken:   | Ja   |
| Overige daken:   | Ja   |
| Zo nee, is het dak daarna geïsoleerd? Platte daken:  |  |
| Overige daken:   |  |
| Zo ja, wanneer heeft de isolatie plaatsgevonden en met welk isolatiemateriaal?   | Tijdens de bouw 1993<br>Materiaal onbekend |
| Heeft u een certificaat of bewijs van het na-isoleren?   | Nee  |
| Is er sprake van volledige isolatie? Platte daken:   | Ja   |
| Overige daken:   | Ja   |
| Zo nee, welke delen zijn er niet geïsoleerd?   |  |
|  |  |
| <b>Dak(en) 3 F.</b>  |  |
| Zijn de regenwaterafvoeren lek of verstopt?  | Nee  |
| Zo ja, toelichting:  |  |
|  |  |
| <b>Dak(en) 3 G.</b>  |  |
| Zijn de dakgoten lek of verstopt?  | Ja   |
| Zo ja, toelichting:  | Stukje dakgoot geplakt voorzijde carport.  |
|  |  |
| <b>Kozijnen, ramen en deuren 4 A.</b>  |  |
| Van welk materiaal zijn de buitenkozijnen gemaakt? (bijvoorbeeld hout, kunststof of aluminium of een andersoortig materiaal) | Hout                                       |
|  |  |
| <b>Kozijnen, ramen en deuren 4 B.</b>  |  |
| Wanneer zijn de buitenkozijnen, ramen en deuren voor het laatst geschilderd?   | 2024                                       |
| Is dit gebeurd door een erkend schildersbedrijf?   | Nee  |
| Zo ja, door wie?   |  |
|  |  |
| <b>Kozijnen, ramen en deuren 4 C.</b>  |  |

# VRAGENLIJST

| VRAAG  | ANTWOORD    |
|--|-------------|
| Functioneren alle scharnieren en sloten?   | Ja          |
| Zo nee, toelichting:   |             |
|  |             |
| <b>Kozijnen, ramen en deuren 4 D.</b>  |             |
| Zijn voor alle afsluitbare deuren, ramen etc. sleutels aanwezig?   | Ja          |
| Zo nee, voor welke deuren, ramen etc. niet?  |             |
|  |             |
| <b>Kozijnen, ramen en deuren 4 E.</b>  |             |
| Is er sprake van isolerende beglazing?   | Ja          |
| Zo ja, welk type glas?<br>(bijvoorbeeld HR, HR+, HR++ of HR+++, zie de glassponning<br>waarin doorgaans staat vermeld welke type glas er is geplaatst) | HR++<br>HR+ |
| Is er sprake van isolerende beglazing in de gehele woning?   | Ja          |
| Zo nee, welke ramen zijn niet geïsoleerd?  |             |
|  |             |
| <b>Kozijnen, ramen en deuren 4 F.</b>  |             |
| Is er bij de isolerende beglazing sprake van condensvorming tussen het<br>glas?<br>(Denk aan lekkende ruiten.)   | Nee         |
| Zo ja, waar?   |             |
|  |             |
| <b>Vloeren, plafonds en wanden 5 A.</b>  |             |
| Is er sprake (geweest) van vochtdoorslag of optrekkend vocht op de<br>vloeren, plafonds en/of wanden?  | Nee         |
| Zo ja, waar?   |             |
|  |             |
| <b>Vloeren, plafonds en wanden 5 B.</b>  |             |
| Is er sprake (geweest) van schimmelvorming op de vloeren, plafonds<br>en/of wanden?  | Nee         |
| Zo ja, waar?   |             |
|  |             |
| <b>Vloeren, plafonds en wanden 5 C.</b>  |             |



# VRAGENLIJST

## VRAAG

## ANTWOORD

Zijn er (gerepareerde) of (verborgen) scheuren en/of beschadigingen in/aan vloeren, plafonds en/of wanden aanwezig?

Nee

Zo ja, waar?

### Vloeren, plafonds en wanden 5 D.

Hebben zich in het verleden problemen voorgedaan met de afwerkingen? (Bijvoorbeeld loszittend tegelwerk, loslatend behang of spuitwerk, holklinkend of loszittend stucwerk, etc.)

Nee

Zo ja, waar?

### Vloeren, plafonds en wanden 5 E.

Is er sprake (geweest) van gebreken aan de vloerconstructie, zoals scheve, doorbuigende, krakende, beschadigde en/of aangetaste vloerdelen?

Nee

Zo ja, waar?

### Vloeren, plafonds en wanden 5 F.

Is er sprake van vloerisolatie?

Ja

Zo ja, wanneer heeft de isolatie van de vloer plaatsgevonden en met welk isolatiemateriaal?

Tijdens de bouw 1993  
Tempex isolatie

Heeft u een certificaat of bewijs van het na-isoleren?

Nee

Is er sprake van volledige isolatie?

Ja

Zo nee, welke delen zijn er niet geïsoleerd?

### Fundering, kruipruimte en kelder 6 A.

Is er sprake (geweest) van gebreken aan de fundering?

Nee

Zo ja, waar?

### Fundering, kruipruimte en kelder 6 B.

Is de kruipruimte toegankelijk?

Ja

Is de kruipruimte droog?

Ja

Zo nee of meestal, toelichting:

# VRAGENLIJST

| VRAAG   | ANTWOORD                     |
|---|------------------------------|
| <b>Fundering, kruipruimte en kelder 6 C.</b>  |                              |
| Is er sprake van vochtdoorslag door de kelderwand?  | Nee                          |
| Zo ja of soms, toelichting:   |                              |
| <b>Fundering, kruipruimte en kelder 6 D.</b>  |                              |
| Is de grondwaterstand in de afgelopen jaren waarneembaar gewijzigd of is er sprake van wateroverlast geweest?   | Nee                          |
| Zo ja, heeft dit tot problemen geleid in de vorm van water in de kruipruimte c.q. kelder?   |                              |
| Zo nee, tot wat voor andere problemen heeft dit geleid?   |                              |
| <b>Installaties 7 A.</b>  |                              |
| Wat voor warmte-installatie(s) is/zijn er aanwezig in de woning? (bijvoorbeeld cv-installatie, WTW-systeem, WKO-systeem, (hybride) warmtepomp, airconditioning, zonneboiler, elektrische boiler, pelletkachel dan wel een andere installatie) | Cv installatie               |
| Is/zijn de installatie(s) eigendom?   | Ja                           |
| Zo nee, toelichting:<br>(bijvoorbeeld de installatie(s) is/ zijn gehuurd of geleased. Tevens huur-/leaseprijs vermelden)  |                              |
| Merk van de installatie(s):   | Nefit                        |
| Type(nummer) van de installatie(s):   | Proline NXT                  |
| Installatiedatum van de installatie(s):   | Oktober 2015                 |
| Op welke datum is/zijn deze installatie(s) voor het laatst onderhouden?   | 21-2-2023                    |
| Is het onderhoud uitgevoerd door een erkend bedrijf?  | Ja                           |
| Zo ja, door wie?  | Installatiebedrijf J. Beenen |
| <b>Installaties 7 B.</b>  |                              |
| Zijn er de afgelopen tijd zaken opgevallen ten aanzien van de installatie(s)?<br>(bijvoorbeeld de cv-installatie moet meer dan 1 keer per jaar bijgevuld worden of de installatie functioneert niet goed)                                     | Nee                          |
| Zo ja, wat is u opgevallen?   |                              |

# VRAGENLIJST

| VRAAG   | ANTWOORD   |
|---|--|
| <b>Installaties 7 C.</b>  |  |
| Zijn er radiatoren die niet warm worden?  | Nee  |
| Zo ja, welke?   |  |
| <b>Installaties 7 D.</b>  |  |
| Zijn er radiatoren of (water)leidingen die lekken?  | Nee  |
| Zo ja, waar en welke?   |  |
| <b>Installaties 7 E.</b>  |  |
| Zijn er radiatoren of (water)leidingen die ooit zijn bevroren?  | Nee  |
| Zo ja, waar?  |  |
| <b>Installaties 7 F.</b>  |  |
| Heeft u vloerverwarming in de woning?   | Ja   |
| Zo ja, betreft dit elektrische vloerverwarming, vloerverwarming met warm water of anders? Elektrisch: | Nee  |
| warm water:   | Ja   |
| overig, namelijk  | Nvt  |
| Waar bevindt zich de elektrische vloerverwarming?   |  |
| Waar bevindt zich de vloerverwarming met warm water?  | Benedenverdieping<br>Garage voorbereiding (niet aangesloten) |
| Waar bevindt zich de overige vloerverwarming?   | Nvt  |
| <b>Installaties 7 G.</b>  |  |
| Zijn er vertrekken die niet (goed) warm worden?   | Nee  |
| Zo ja, welke?   |  |
| <b>Installaties 7 H.</b>  |  |
| Heeft de woning zonnepanelen die uw eigendom zijn?  | Ja   |
| Heeft de woning zonnepanelen die worden gehuurd of geleased?  | Nee  |



# VRAGENLIJST

| VRAAG  | ANTWOORD   |
|--|--|
| Kan het huurcontract/ leasecontract worden overgenomen door koper? Zo ja, dan overnamecontract opvragen.   |  |
| Hoeveel zonnepanelen zijn er aanwezig? Aantal:   | 12   |
| Zo ja, blijven de zonnepanelen achter?   | Ja   |
| Wat is de capaciteit van één zonnepaneel?<br>(De capaciteit van zonnepanelen wordt uitgedrukt in Wattpiek (Wp).<br>Bijvoorbeeld één zonnepaneel levert 390 Wp. | 310WP  |
| Functioneren alle zonnepanelen?  | Ja   |
| Wat is het merk/ type van de zonnepanelen?   | Suntech stp 310s                                     |
| Maakt u gebruik van een app om de opbrengst van de zonnepanelen te bekijken?   | Ja   |
| Zo ja, welke?  | My solaredge   |
| In welk jaar zijn de zonnepanelen geplaatst en door wie? Jaar:   | 2019   |
| Installateur:  | Zonnepanelen Noord                                   |
| Is de btw over het aankoopbedrag teruggevraagd van de belastingdienst?   | Nee  |
| Hoeveel stroom heeft u het afgelopen jaar opgewekt? Jaar:  | 4,02MWh  |
| Aantal kWh:  | 4020kWh  |
| Hoe lang zit er nog fabrieksgarantie op de zonnepanelen?   | t/m mei 2031, overdraagbaar aan de volgende eigenaar |
| Zijn de zonnepanelen aangeschaft met subsidie?   | Ja   |
| Zo ja, moet de subsidie worden terugbetaald?   | Nee  |
| Zo ja, welk bedrag moet worden terugbetaald?   |  |

## Installaties 7 I.

|   |     |
|---|-----|
| In welk jaar zijn voor het laatst de aanwezige schoorsteenkanalen/ rookgasafvoeren geveegd/gereinigd? | Nvt |
|---|-----|

## Installaties 7 J.

|   |     |
|---|-----|
| Wanneer heeft u de aanwezige schoorsteenkanalen voor het laatst gebruikt? | Nvt |
|---|-----|

|   |             |
|---|-------------|
| Is de trek van aanwezige schoorsteenkanalen goed? | Niet bekend |
|---|-------------|

## Installaties 7 K.

# VRAGENLIJST

## VRAAG

## ANTWOORD

Zijn er onderdelen van de elektrische installatie vernieuwd? (onder de elektrische installatie wordt verstaan alle elektra leidingen/ schakelaars stopcontacten, meterkast e.d.)

Nee

Zo ja, wanneer en welke onderdelen?

Zijn er gebreken aan de elektrische installatie?

Nee

Zo ja, welke?

### Installaties 7 L.

Is er een laadpaal aanwezig voor een elektrische auto?

Nee

Zo ja, waar bevindt deze zich?

Blijft deze achter?

### Installaties 7 M.

Is er mechanische ventilatie of een soortgelijk systeem aanwezig?

Ja

Zo ja, functioneert dit systeem naar behoren?

Ja

Zo nee, toelichting:

Wanneer is dit systeem voor het laatst onderhouden?

Niet

Hoe oud is dit systeem ongeveer?

1 jaar

### Installaties 7 N.

Is er een domoticasysteem of een soortgelijk systeem aanwezig? (Een domoticasysteem bedient de verwarming, verlichting, verwarming, audio, ventilatie e.d. automatisch)

Nee

Zo ja, functioneert dit systeem naar behoren?

Zo nee, toelichting:

Hoe oud is dit systeem ongeveer?

### Installaties 7 O.

Zijn er rookmelders op iedere verdieping aanwezig?

Ja

Zo ja, hoe oud zijn de rookmelders ongeveer?

Beneden; 3 jaar  
Boven; 1 jaar

### Sanitair, riolering en keuken 8 A.

# Vragenlijst

## VRAAG

## ANTWOORD

Zijn er beschadigingen aan wastafels, douche, bad, toiletten, gootstenen en kranen?

Nee

Zo ja, welke?

### Sanitair, riolering en keuken 8 B.

Hoe oud is de badkamer ongeveer?

Onbekend.  
Meerder keren geüpdatet.  
Laatste keer 1 jaar geleden; vloer,  
douchecabine, badmeubel vernieuwd

### Sanitair, riolering en keuken 8 C.

Lopen de afvoeren van wastafels, douche, bad, toiletten, gootstenen en kranen goed door?

Ja

Zo nee, welke niet?

### Sanitair, riolering en keuken 8 D.

Is de woning aangesloten op het gemeentelijke riool?

Ja

### Sanitair, riolering en keuken 8 E.

Zijn er gebreken (geweest) aan de riolering, zoals breuken, stankoverlast, lekkages, etc.?

Nee

Zo ja, welke?

### Sanitair, riolering en keuken 8 F.

Is er een andere voorziening, zoals een septictank, beerput of dergelijk aanwezig?

Nee

Zo ja, wat is er aanwezig en hoe dient dit te worden onderhouden?

### Sanitair, riolering en keuken 8 G.

Van welk jaar dateert de keukenopstelling ongeveer?

2017

### Sanitair, riolering en keuken 8 H.

Van welk jaar dateert de inbouwapparatuur ongeveer?

2017



# VRAGENLIJST

| VRAAG   | ANTWOORD                             |
|---|--------------------------------------|
| Functioneert alle inbouwapparatuur?   | Ja                                   |
| Zo nee, welk inbouwapparaat functioneert niet?  |                                      |
| <b>Sanitair, riolering en keuken 8 I.</b>   |                                      |
| Heeft u een kokend water kraan? (bijvoorbeeld een Quooker kraan of een soortgelijke kraan)  | Ja                                   |
| Zo ja, functioneert deze kraan naar behoren en hoe oud is deze kraan ongeveer?  | Howat kraan werkt prima, 2 jaar oud. |
| <b>Diversen 9 A.</b>  |                                      |
| Wat is het bouwjaar van de woning?  | 1993                                 |
| <b>Diversen 9 B.</b>  |                                      |
| Zijn er asbesthoudende materialen in/op de woning/ bijgebouw(en) aanwezig? (bijvoorbeeld asbest zeil, een asbestplaat die onder en/of achter de CV ketel is geplaatst, asbesthoudend isolatiemateriaal om de verwarmingsbuis, asbesthoudend koord bij oude cv-ketels/gaskachels, asbestgolfplaten e.d.) | Nee                                  |
| Zo ja, welke en waar?   |                                      |
| <b>Diversen 9 C.</b>  |                                      |
| Blijft er in de woning zeil achter, al dan niet vastgelijmd, dat is aangeschaft tussen 1955 en 1982?  | Nee                                  |
| <b>Diversen 9 D.</b>  |                                      |
| Is er sprake van loden leidingen in de woning?  | Nee                                  |
| Zo ja, waar?  |                                      |
| <b>Diversen 9 E.</b>  |                                      |
| Is er een Japanse duizendknoop aanwezig in de tuin? (Een Japanse duizendknoop is een exotische plant, welke moeilijk te verwijderen is. De sterke wortelstokken en stengels van de Japanse duizendknoop zijn in staat om schade te veroorzaken aan gebouwen, leidingen en wegen)                        | Nee                                  |

# Vragenlijst

| Vraag  | Antwoord |
|--|----------|
| <b>Diversen 9 F.</b>   |          |
| Is er in puin/asbest afval in de grond/tuin aanwezig?  | Nee      |
| <b>Diversen 9 G.</b>   |          |
| Heeft u elders lekkages gehad? (dus los van het dak/ sanitair/ riolering)  | Nee      |
| <b>Diversen 9 H.</b>   |          |
| Is de grond verontreinigd?   | Nee      |
| Zo ja, is er een onderzoeksrapport?  |          |
| Zo ja, heeft de gemeente/provincie een onderzoeks- of saneringsbevel opgelegd?                                       |          |
| <b>Diversen 9 I.</b>   |          |
| Is er een olietank aanwezig of aanwezig geweest?   | Nee      |
| Zo ja, is deze gesaneerd/verwijderd?   |          |
| Als deze is gesaneerd, waar is de olietank op het perceel gesitueerd?  |          |
| Is er een Kiwa-certificaat aanwezig?   | N.v.t    |
| <b>Diversen 9 J.</b>   |          |
| Is er sprake van overlast door ongedierte in of (rond)om de woning?<br>(Denk aan muizen, ratten, kakkerlakken, etc.) | Nee      |
| Zo ja, waar?   |          |
| <b>Diversen 9 K.</b>   |          |
| Is de woning aangetast door houtworm, boktor, ander ongedierte of zwam?  | Nee      |
| Zo ja, waar?   |          |
| Zo ja, is deze aantasting al eens behandeld?   |          |
| Zo ja, wanneer?  |          |
| Zo ja, door welk bedrijf?  |          |
| <b>Diversen 9 L.</b>   |          |

# VRAGENLIJST

## VRAAG

## ANTWOORD

Is er sprake van chlorideschade (betonrot)? (Betonrot komt vooral voor in kruipruimtes van woningen gebouwd tussen 1965 en 1981 die voorzien zijn van betonnen vloerelementen van het merk Kwaaitaal of Manta. Ook andere beton- elementen - bijvoorbeeld balkons - kunnen aangetast zijn)

Nee

Zo ja, waar?

### Diversen 9 M.

Hebben er verbouwingen en/of bijbouwingen plaatsgevonden in en/of om de woning?

Ja

Zo ja, welke ver-/bijbouwingen?

Pvc vloer en Vloerverwarming;2016  
Bijkeuken en toilet;2017  
Garage verbouwd;2023  
Ensuite deuren;2024  
Zolder verbouwd;2024

Zo ja, in welk jaartal?

Zie bovenstaande.

Zo ja, door welk bedrijf zijn deze uitgevoerd?

Vloer; Bisschop staphorst  
Vloerverwarming; Dominé staphorst  
Rest van de klussen zelf.

### Diversen 9 N.

Zijn er verbouwingen of uitbreidingen uitgevoerd zonder omgevingsvergunning (voorheen bouwvergunning)?

Nee

Zo ja, welke?

### Diversen 9 O.

Is er sprake van glasvezel internet?

Ja

### Diversen 9 P.

Bent u in het bezit van een definitief energieprestatiecertificaat/energielabel?

Ja

Zo ja, welke label?

Huidig label tot eind dit jaar geldig,  
In afwachting van de nieuwe.  
Huidige is B  
Nieuwe even afwachten.



# Vragenlijst

| Vraag   | Antwoord    |
|---|-------------|
| <b>Vaste lasten 10 A.</b>   |             |
| Hoeveel betaalde u voor de laatste aanslag onroerendezaakbelasting?   | 319         |
| Belastingjaar?  | 2023        |
| <b>Vaste lasten 10 B.</b>   |             |
| Wat is de WOZ-waarde?   | 338000      |
| Peiljaar?   | 2023        |
| <b>Vaste lasten 10 C.</b>   |             |
| Hoeveel betaalde u voor de laatste aanslag waterschapslasten?   | 500         |
| Belastingjaar?  | 2024        |
| <b>Vaste lasten 10 D.</b>   |             |
| Hoeveel betaalde u voor de laatste aanslag gemeentelijke belastingen?<br>(zoals rioolheffing en afvalstoffenheffing e.d.) | 96          |
| Belastingjaar?  | Maandelijks |
| <b>Vaste lasten 10 E.</b>   |             |
| Welke voorschotbedragen betaalt u maandelijks aan de nutsbedrijven?   | 75          |
| Gas:  |             |
| Elektra:  | 25          |
| Water:  | 22          |
| Stadsverwarming:  | 0           |
| Anders:   | Nvt         |
| Te weten:   | 0           |
| Wat is uw jaarverbruik voor gas/ elektriciteit en water? Gas (m³):  | 1000        |
| Elektriciteit hoog (kWh):   | 0           |
| Elektriciteit laag (kWh):   | 800         |
| Elektriciteit totaal (kWh):   | 800         |
| Water (m³):   | 127         |
| Stadsverwarming (GJ):   | Nvt         |
| Anders:   | Nvt         |

# Vragenlijst

| Vraag  | Antwoord |
|--|----------|
| Met hoeveel bewoners bewoonde u de woning? Aantal:   | 4        |
| <b>Vaste lasten 10 F.</b>  |          |
| Zijn er lease- en/of huurkoopcontracten?<br>(Bijvoorbeeld keuken, kozijnen, cv-ketel, etc.)  | Nee      |
| Zo ja, welke?  |          |
| Zijn deze contracten overdraagbaar op de koper?<br>Let op! Veel lease- en huurkoopcontracten zijn niet langer overdraagbaar op een koper. Neem hiervoor contact op met de betreffende leverancier. |          |
| Hoe lang lopen de contracten nog en wat is de eventuele afkoopsom?   |          |
| Afkoopsom:   |          |
| Duur:  |          |
| <b>Vaste lasten 10 G.</b>  |          |
| Als er sprake is van erfpacht of opstalrecht hoe hoog is dan de canon per jaar?  | 0        |
| Heeft u alle canons betaald?   | N.v.t    |
| Is de canon afgekocht?   | N.v.t    |
| Zo ja, tot wanneer?  |          |
| <b>Vaste lasten 10 H.</b>  |          |
| Heeft u alle gemeentelijke belastingen die u verschuldigd bent al betaald?   | Ja       |
| Zijn er variabele bedragen voor gemeenschappelijke poorten, inritten of terreinen?   | Nee      |
| Zo ja, hoe hoog en waarvoor?   |          |
| <b>Vaste lasten 10 I.</b>  |          |
| Heeft u, om in de straat te parkeren, een parkeervergunning nodig?   | Nee      |
| Hoeveel parkeervergunningen kunnen er maximaal worden aangevraagd?   |          |
| Wat zijn de kosten voor deze parkeervergunning(en) per jaar?   |          |

# VRAGENLIJST

## VRAAG

## ANTWOORD

### Garanties 11 A.

Zijn er lopende onderhoudscontracten en/of garantieregelingen overdraagbaar aan de koper?  
(Zoals dakbedekking, cv-installatie, dubbele beglazing, etc.)

Ja

Zo ja, welke?

Deze informatie moeten we nog even nagaan over de zonnepanelen.  
Dus eerst ja aangevinkt, maar kan misschien nog nee worden.

### Nadere informatie 12 A.

Overige zaken(Overige zaken die de koper naar uw mening moet weten)

Toilet badkamer spoelt door met maar 1 stand. 1 van de 2 knoppen is defect.  
(Niet zichtbaar)  
2 traptreden van de zweeftrap zitten met keilbouten in de muur. (Bekend probleem bij dit type woning)

# OVER ONS

U als klant bent het centrale punt. Natuurlijk is "de woning" erg belangrijk, maar nog belangrijker bent u. De kwaliteit van ons bedrijf wordt niet alleen gemeten aan het feit wanneer een woning verkocht of aangekocht wordt, maar met name de manier waarop!

Persoonlijke aandacht, betrokkenheid en vertrouwen zijn onze sleutelwoorden. Vanaf het eerste moment dat u met ons contact heeft tot de eigendomsoverdracht en indien nodig daarna.

Rik Hendriks NVM Makelaar. Ik ben geboren in Meppel en getogen in Havelte. Na mijn stage ben ik gebleven en inmiddels loop ik alweer zeven jaar mee. Ik houd mij bezig met de (online) marketing en werk als makelaar bij Zandbergen Makelaardij.

Annemieke Schöller-Baas Commercieel medewerker Ik ben het baken tussen de buiten- en de binnendienst. Wonende in het mooie Dwingeloo werk ik hier sinds dag één.

Gerben Zandbergen Beëdigd NVM-makelaar Ik woon in Meppel, en ben de eigenaar en al 20 jaar NVM-makelaar en taxateur. Daarnaast ben ik actief als voorzitter van NVM Drenthe.





# UW DROOMHUIS GEVONDEN! En dan?

## De bezichtiging

Voordat u de woning gaat bezichtigen heeft u natuurlijk de brochure opgevraagd bij ons kantoor of gedownload van Funda. U heeft door de foto's, de video, de 360 graden foto's, en de plattegronden, google en het kadaster kaartje al een idee gekregen. Misschien bent u zelfs al langs gereden om de buurt te verkennen en de ligging van de woning te bekijken.

Om een juist beeld te krijgen van het totale plaatje van de woning kunt u deze (geheel vrijblijvend) bezichtigen. Hiervoor kunt een afspraak met ons maken. Aan deze bezichtiging zitten voor u en voor ons geen verplichtingen en rechten. Na een dag of 2 nemen we even contact met u op om uw reactie te peilen en eventuele vragen te beantwoorden. Vanzelfsprekend kunt u ook eerder zelf contact met ons opnemen.

Ook als u geen belangstelling meer heeft horen wij dit graag, wij kunnen dan de eigenaar van de woning informeren.

*Heeft u een woning bezichtigd bij een collega? Ook dan kunt u bij ons terecht voor een objectief advies en helpen wij u graag verder bij de eventuele aankoop.*

## U wilt de woning kopen

Buiten nadere afspraken gelden de standaard regels zoals deze voorkomen in de model koopovereenkomst, die is opgesteld door de Nederlandse Vereniging van Makelaars in onroerende goederen, NVM. In alle koopovereenkomsten die door ons worden gesloten zal standaard een waarborgsom/ bankgarantie ter hoogte van 10% van de koopsom worden opgenomen, deze dient te worden voldaan aan de notaris. De eventuele door de koper te maken voorbehouden zoals verkrijgen van financiering en Nationale Hypotheek Garantie worden alleen opgenomen als deze in de onderhandelingen zijn besproken.

De verkoper heeft duidelijk gesteld dat de overeenkomst niet eerder tot stand is voordat over de prijs, het object, de leverdatum, de roerende zaken e.d. overeenstemming is bereikt en door beide partijen is ondertekend.

Vanzelfsprekend streven zowel de verkoper als wij als verkopend makelaar naar een zorgvuldige weergave van de gegevens zoals bedragen, jaartallen, omschrijvingen, maatvoeringen etc. Toch wijzen wij u erop dat dit een indicatie is en dat u als koper uw eigen onderzoeksplicht heeft ten aanzien van zaken die voor u van belang zijn.

Deze presentatie, uitgegeven door Zandbergen makelaardij, heeft als doel de koper te informeren omtrent het te verkopen object en is geheel vrijblijvend en dient in het kader van het BW niet gezien te worden als aanbod maar als een uitnodiging tot het aanvangen van de onderhandelingen.

Alle vermelde prijzen zijn vraagprijzen kosten koper, tenzij anders vermeld. Onder kosten koper wordt verstaan de kosten voor het op naam krijgen van het object. Dat is de overdrachtsbelasting van 2% en de kosten van de notaris voor het opmaken van de leveringsakte en het inschrijven daarvan in de registers.

Indien de koper de getekende koopovereenkomst binnen de 3 dagen bedenktijd ontbindt, worden de kosten voor het opmaken van de getekende koopovereenkomst in rekening gebracht bij de koper. De kosten hiervan bedragen € 300,- inclusief BTW.

Mocht bovenstaande nog vragen bij u oproepen of bent u nieuwsgierig wat Zandbergen makelaardij voor u kan betekenen, neem dan gerust contact met ons op: tel. 0521-340043 [info@zandbergenmakelaardij.nl](mailto:info@zandbergenmakelaardij.nl)

*Mocht bovenstaande nog vragen bij u oproepen of bent u nieuwsgierig wat Zandbergen makelaardij voor u kan betekenen, neem dan gerust contact met ons op:*

tel. 0521-340043  
[info@zandbergenmakelaardij.nl](mailto:info@zandbergenmakelaardij.nl)