

# C. J. Smit & Zonen b.v.

AANNEMINGSBEDRIJF - FUNDERINGSTECHNIEK  
TIMMER-, METSEL-, HEI- EN VIJZELWERKEN

Achterwillenseweg 96, 2805 KB Gouda

Telefoon: (0182) 513615

Telefax: (0182) 512621

Postbank: 1561648

Bankrelatie: ING Bank, Gouda

Nr. 66.67.10.104

Rabobank, Reeuwijk

Nr. 35.49.00.757

Handelsreg. Midden-Holland 29014071

Eigenaren Jan Dorrekenskade O 53-59,  
Waddinxveen.

Gouda,

25 juni 1999.

jws/pc.

Betreft fundering Jan Dorrekenskade Oost 53 t/m 59 te Waddinxveen.

Geachte heer/mevrouw,

In antwoord op Uw gewaardeerde aanvraag, betreffende de fundering van bovengenoemde woningen, delen wij U het volgende mede;

Het stabiliseren van de woningen Jan Dorrekenskade Oost 53 t/m 59, volgens specificatie en omschrijving en tekening, bieden wij aan voor een bedrag van totaal f.116.920,- excl. b.t.w.

In dit bedrag is begrepen;

- \* Het hakken van de nodige inkassingen in het metselwerk;
- \* Het leveren en inbrengen van 26 st. stalen buispalen Ø 219 mm, lang 11m.
- \* Het storten van de betonconstructievloeren, zoals op tekening aangegeven

De volgende werkzaamheden zijn i. v .m. eventuele zelfwerk apart begroot voor;

- |   |            |
|---|------------|
| * 132 m2 slopen houten vloeren en afvoeren  | f .3.960,- |
| * afvoeren afkomende materialen   | f. 1.080,- |
| * Het aanvullen kruipruimte, gerekend gemiddeld 50 cm   | f. 7.800,- |
| * 132 m2 aanbrengen polydek isolatie 50 mm en storten<br>50 mm dikke afwerkvloer, inclusief vlinderen | f.10.560,- |
| * De al gemaakte kosten voor constructieberekening,<br>tekening en 2 st. sonderingen                  | f. 5.500,- |

Genoemde bedragen zijn excl. 17,5 % b.t.w.

Start werkzaamheden 9 augustus 1999.

Betalingen binnen 14 dagen na ontvangst rekening.

Bij opdracht het kopie gaarne getekend retour.


Wij hopen U hiermee van dienst te zijn en zien Uw verdere berichten met belangstelling tegemoet.

Hoogachtend,

Opdracht:

C. J. Smit & Zn. b.v.

Op al onze aanbiedingen, aanvraagingen, leveringen en overeenkomsten zijn van toepassing als waren zij letterlijk daarin opgenomen, de Algemene Voorwaarden voor Aannemingen van werk en Aanneming van werk in regie in het bouwbedrijf (AVA 1992), vastgesteld door de Stichting Raad van Bestuur Bouwbedrijf gedeponeerd ter griffie van de arrondissementsrechtbank te 's-Gravenhage op 1 december 1992, zoals zij luiden op de dag van overeenkomst.

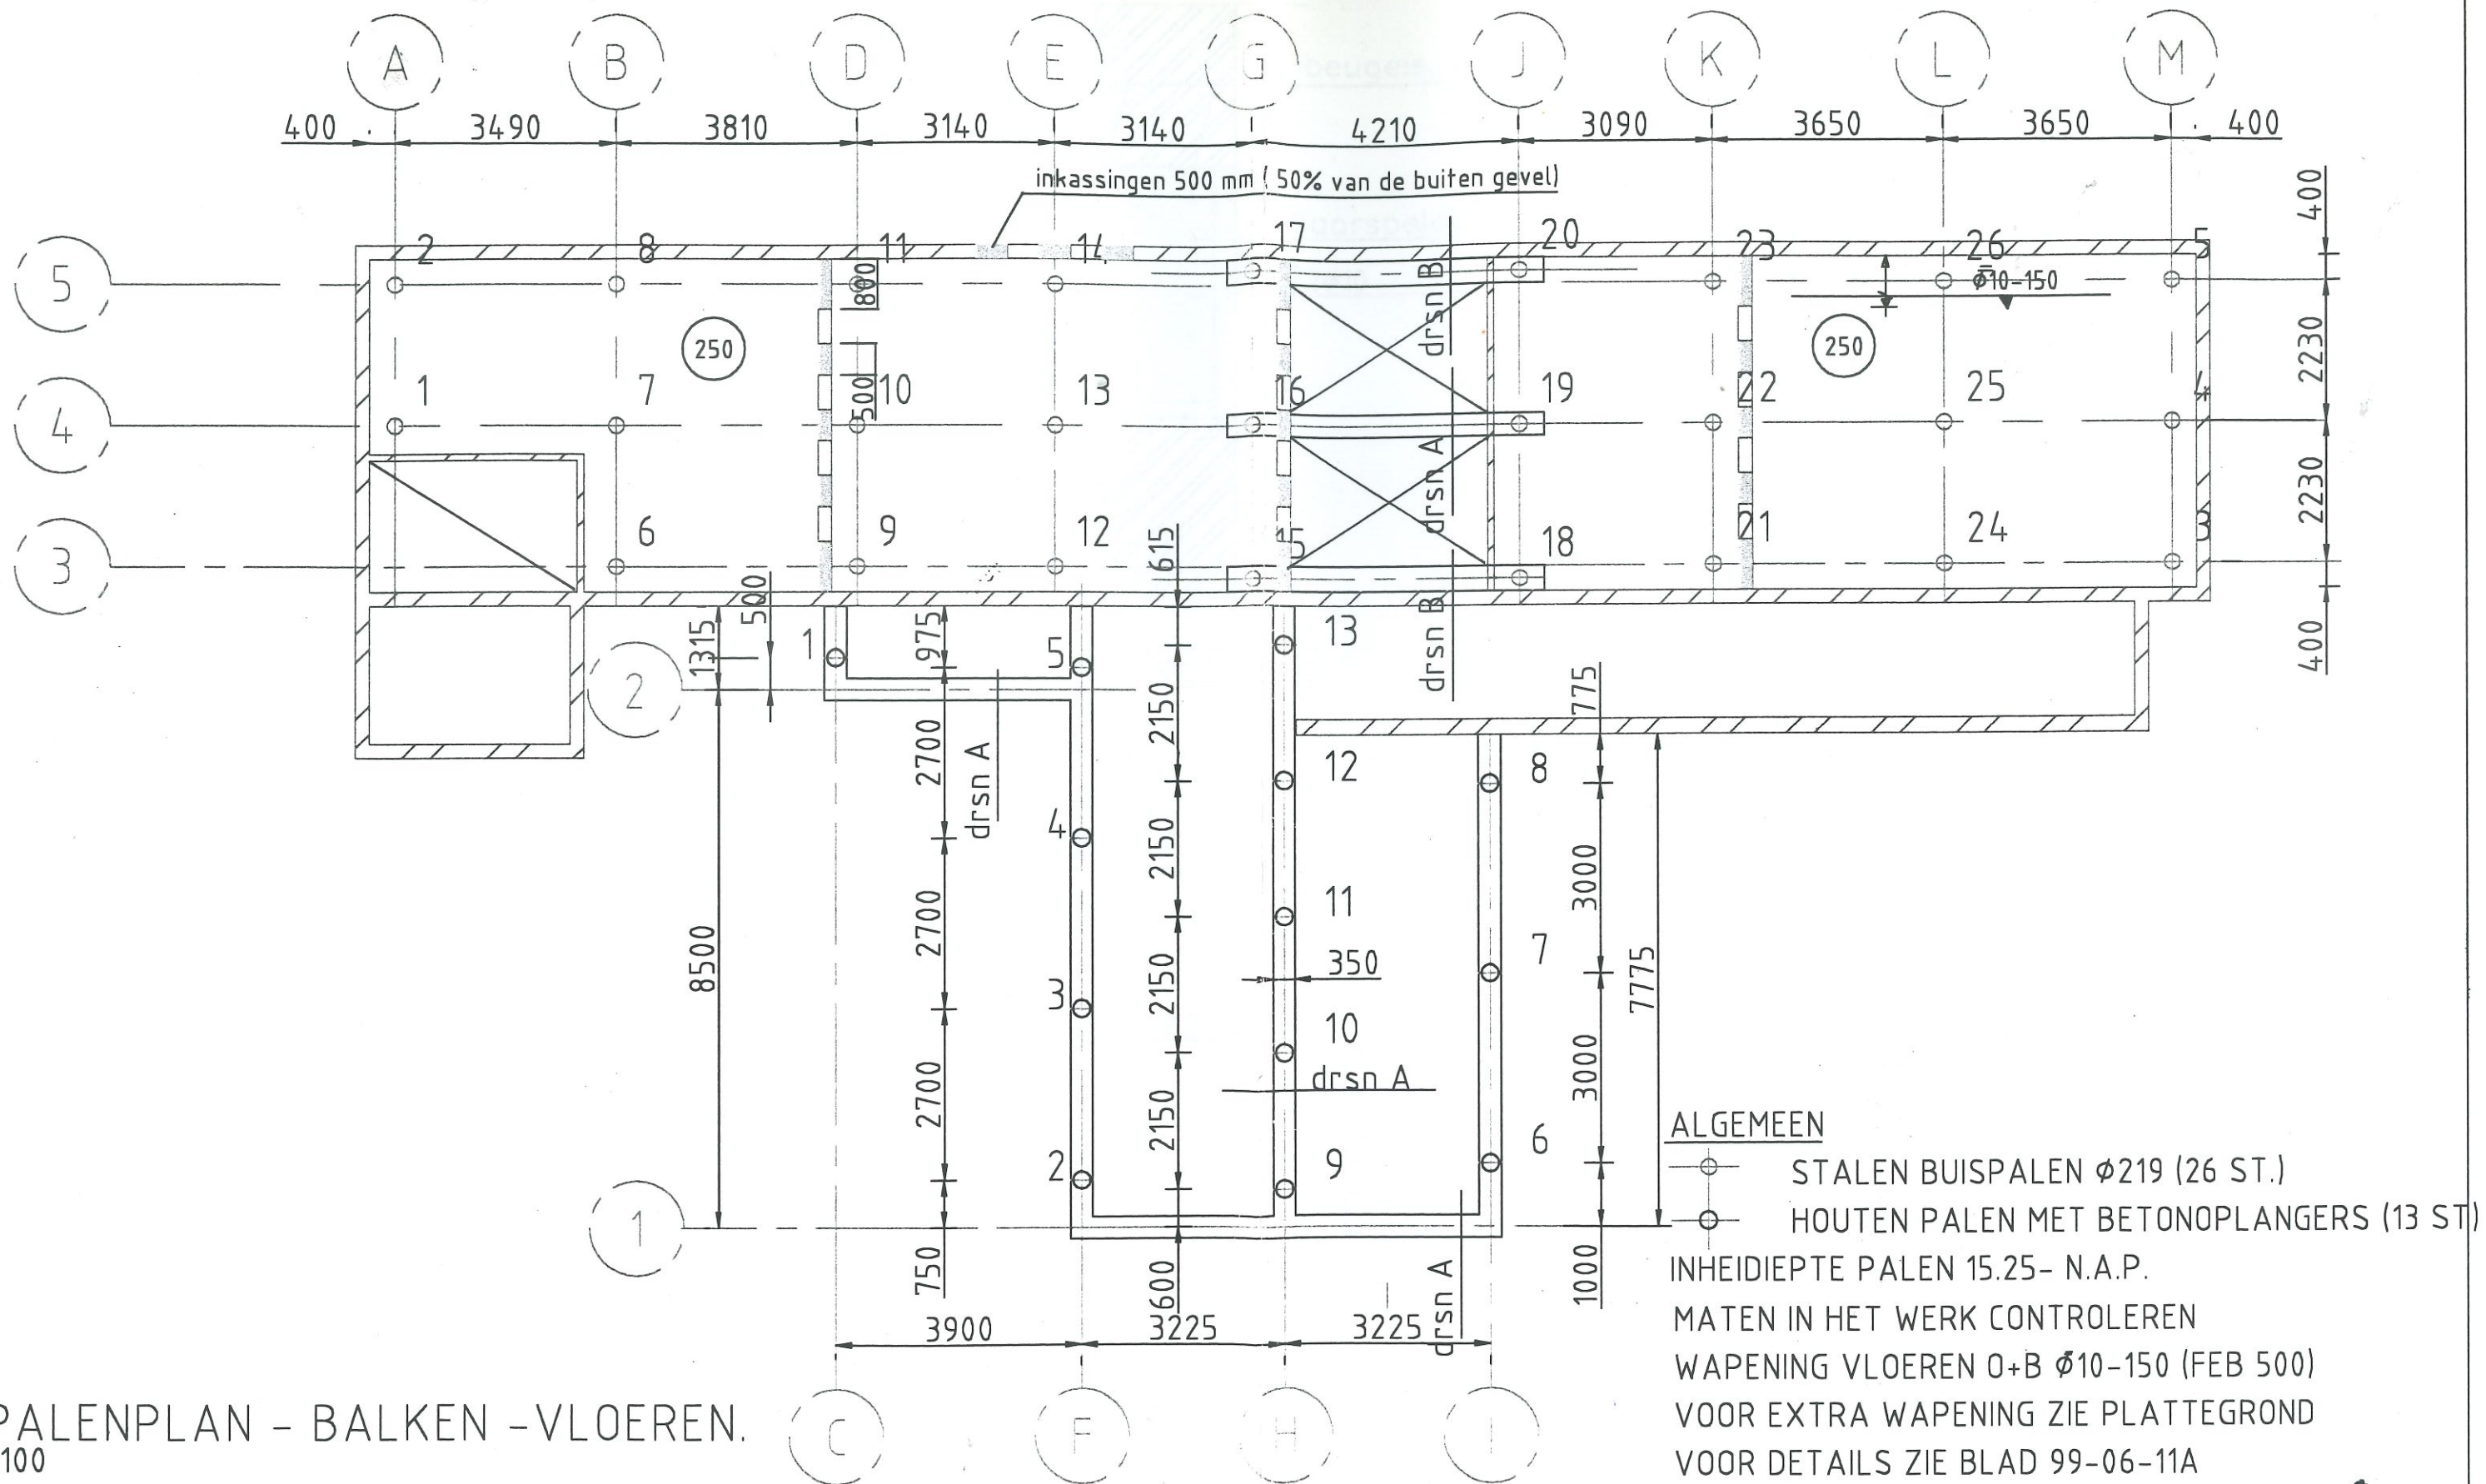

PALENPLAN - BALKEN - VLOEREN.  
 1:100



C.J. Smit & Zonen b.v.

AANNEMINGSBEDRIJF - FUNDERINGSTECHNIEK

Achterwillensweg 96

2805 KB Gouda

tel : 0182 - 513615

fax : 0182 - 512621

project

renovatie fundering

adres

Jan Dorrekkenskade 53 t/m 59 Waddinxveen

opdrachtgever

onderdeel

palenplan - betonvloeren en balken

get: W.v.W

gew:

gez:

nr. 99-06-11