

bestemmingen

- B bedrijfsdoeleinden
- C centrumdoeleinden
- DH detailhandel
- DV dienstverlening
- GD gemengde doeleinden
- G groenvoorzieningen
- K kantoren
- M maatschappelijke doeleinden
- V verkeersdoeleinden
- VR verkeersdoeleinden railverkeer
- W woondoeleinden


aanduidingen

- grens van het plan
- grens wijzigingsbevoegdheid
- bestemmingsgrens
- - - differentiatiegrens
- bouwgrens
- - - 50dB(A) geluidcontour
- max. bebouwingspercentage
min. - max. bouwhoogte in meters
max. goothoogte in meters
- verkeer
- overbouw
- bedrijf categorie 3
- maatschappelijke voorzieningen
- detailhandel
- dienstverlening
- dienstverlening of detailhandel
- wonen
- nutsvoorzieningen
- sport / recreatie
- horeca
- ondergronds parkeren
- wonen op de begane grond niet toegestaan
- begraafplaats
- dienstwoning
- garageboxen
- archeologische waarden
- parkeerdek
- bebouwing niet toegestaan
- archeologische verwachtingswaarden 1
- archeologische verwachtingswaarden 2
- archeologische verwachtingswaarden 3

1 — 8 blok 1 - blok 8

verklaring

- bestaande situatie

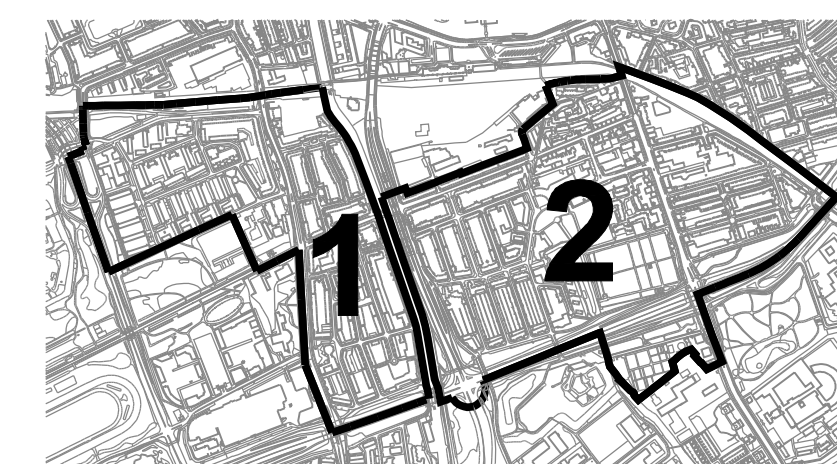

BESTEMMINGSPLAN OUD ZUID
KAARTBLAD 1

get. : Jan Heeres	tel. : 050 - 3876365	status:
schaal : 1 : 1500	format : A0	vastgesteld: 27-05-2009
datum : 30-03-2008	codenr. :	goedgekeurd
tekeningnummer :		

bestemmingen

- B bedrijfsdoeleinden
- C centrumdoeleinden
- DH detailhandel
- DV dienstverlening
- GD gemengde doeleinden
- G groenvoorzieningen
- K kantoren
- M maatschappelijke doeleinden
- V verkeersdoeleinden
- VR verkeersdoeleinden railverkeer
- W woondoelen

aanduidingen


- grens van het plan
- grens wijzigingsbevoegdheid
- bestemmingsgrens
- - - differentiatiegrens
- bouwgrens
- - - 50dB(A) geluidcontour
- max. bebouwingspercentage
min. - max. bouwhoogte in meters
max. goothoogte in meters
- verkeer
- overbouw
- bedrijf categorie 3
- maatschappelijke voorzieningen
- detailhandel
- dienstverlening
- dienstverlening of detailhandel
- wonen
- nutsvoorzieningen
- sport / recreatie
- horeca
- ondergronds parkeren
- wonen op de begane grond niet toegestaan
- begraafplaats
- dienstwoning
- garageboxen
- archeologische waarden
- parkeerdek
- bebouwing niet toegestaan
- archeologische verwachtingswaarden 1
- archeologische verwachtingswaarden 2
- archeologische verwachtingswaarden 3

1 — 8

blok 1 - blok 8

verklaring

- bestaande situatie

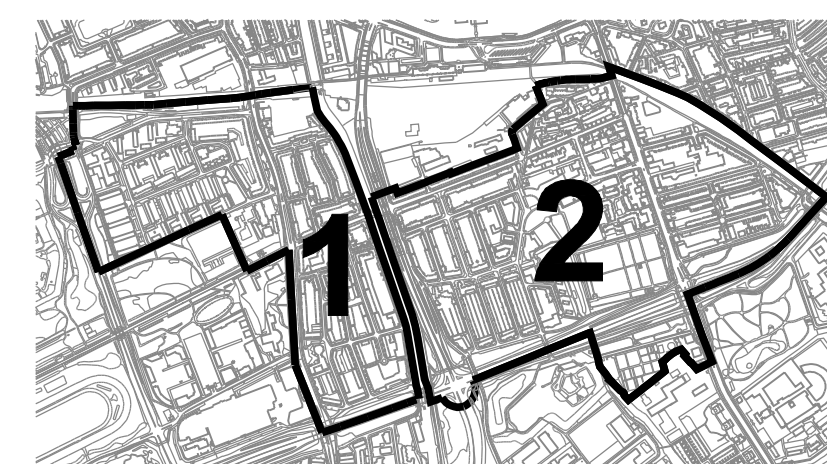

BESTEMMINGSPLAN OUD ZUID
KAARTBLAD 2

get.: Jan Heeres
schaal: 1 : 1500
datum: 30-05-2009
tel.: 050 - 3876365
format: A0
codenr.:
status: vastgesteld: 27-05-2009
goedgekeurd:
afdeling: Geo-informatie