



appartementengebouw Bonifacius

perceel: Paradijslaan 9 t/m 9N 2405CC Alphen aan den Rijn

kadastraal bekend gemeente Alphen aan den Rijn B11198 en 11208

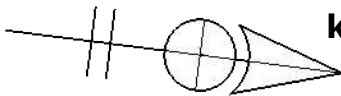

terrein begane grond

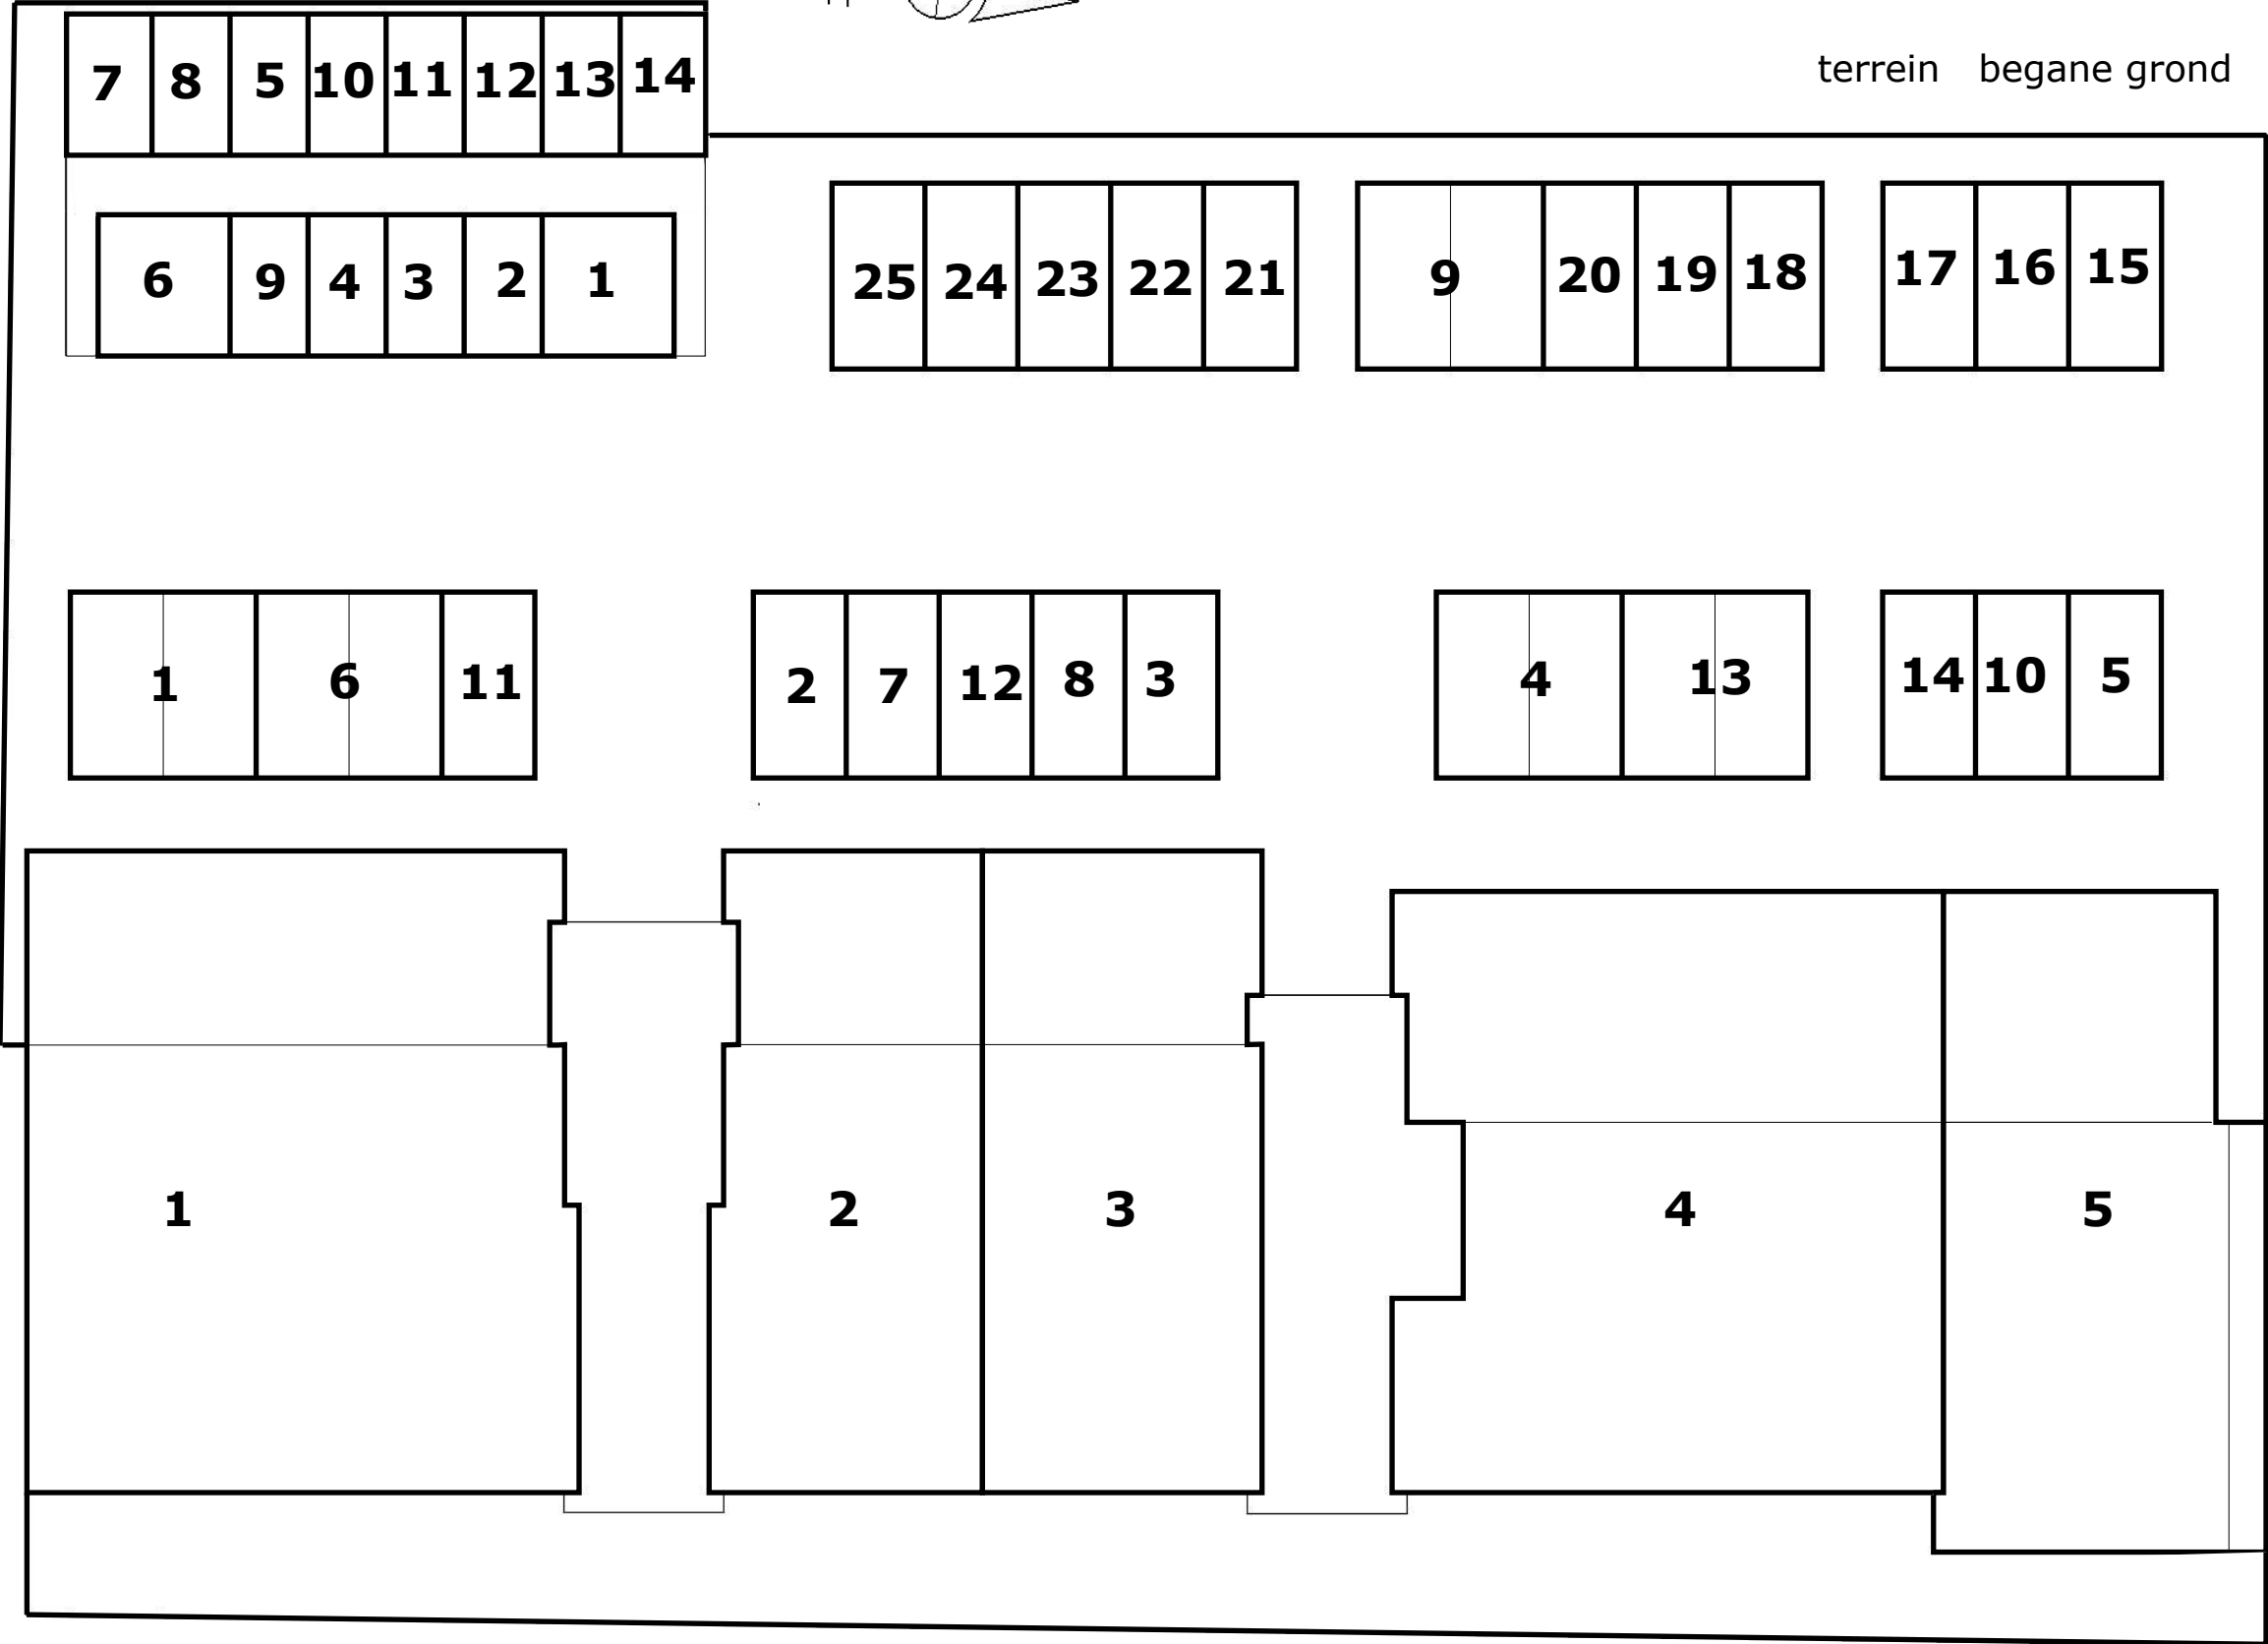

voorgenomen splitsing appartementsrechten
de notaris:

d.d:

schaal 1:200