


Opdrachtgever
ME Vastgoed bv
Sint Jacobstraat 28, 4381 EL

Project
Nolleweg 1, 4382 BH Vlissingen
Nieuwbouw woning

Fase	Verkoop
------	---------

Br-03

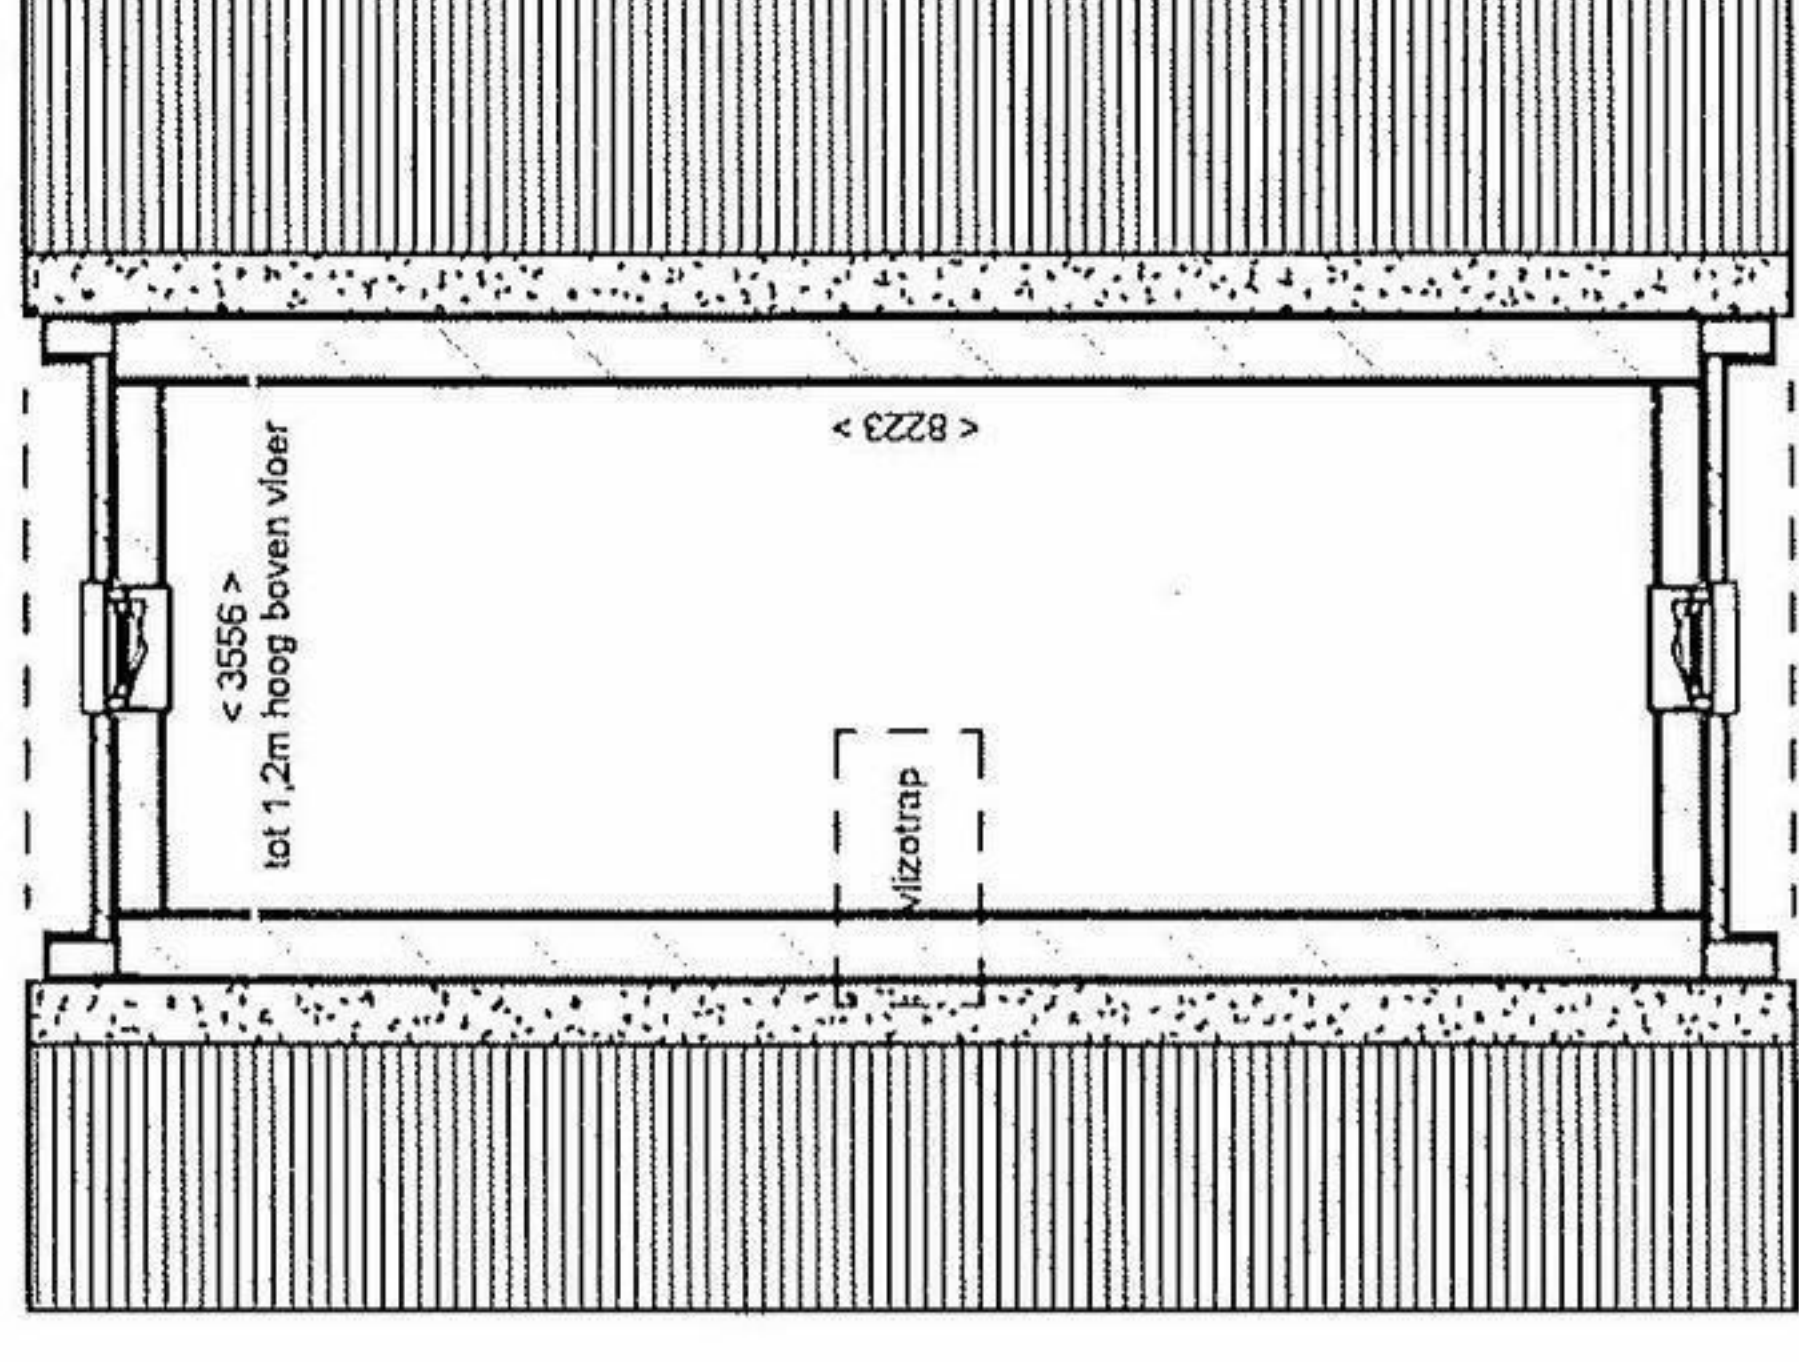

Burgermeester van Woerdenlaan


A 5309
2475

Bakkersdorplan

< 18417 >

Garage
vloeropp. 48,70 m²

A 5305
902
Opp. = 902,0 m²

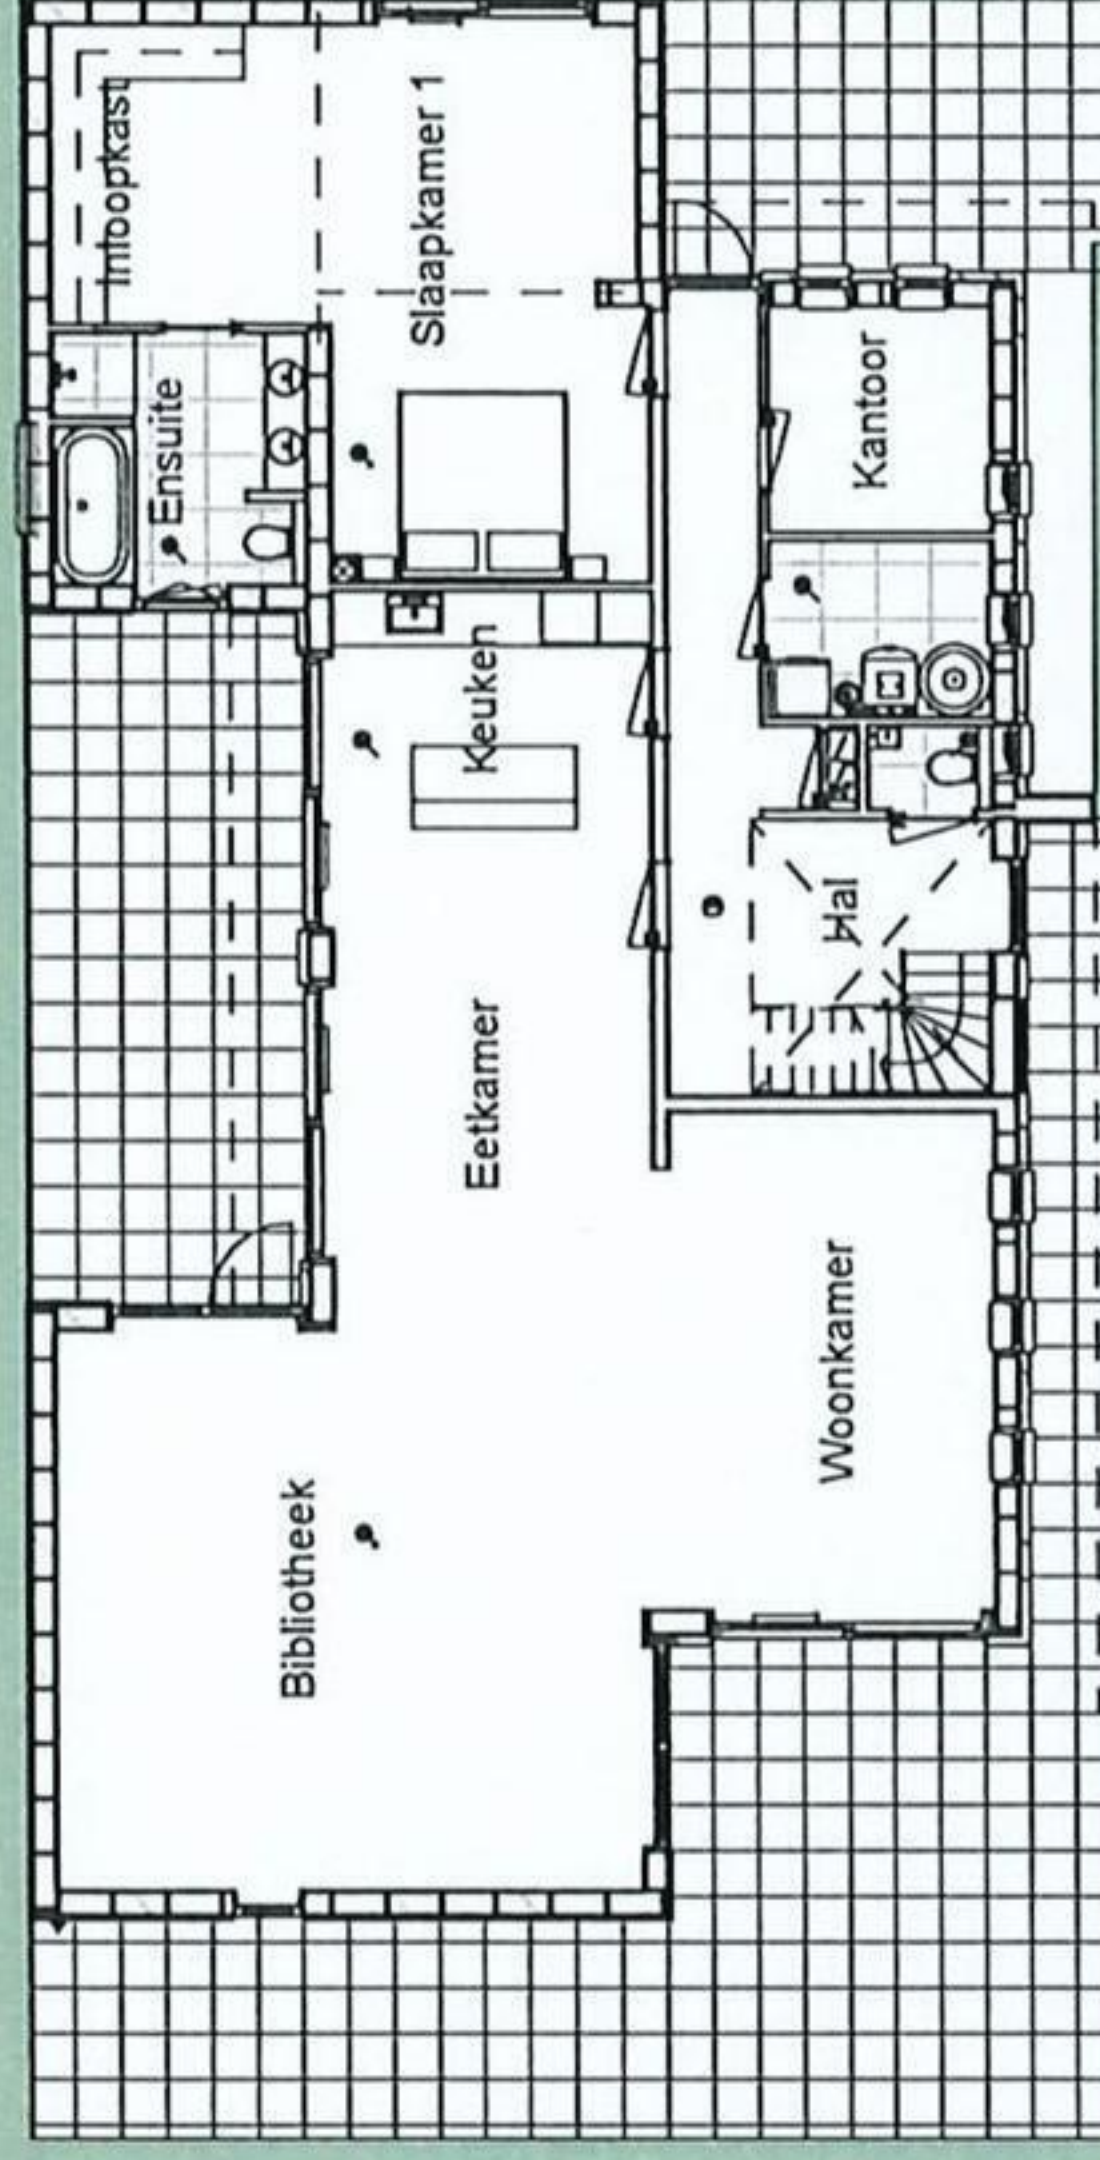

Nolleweg

8 A

Pr. Irenelaan

< 12514 >

< 3655 >

< 50244 >

< 32513 >

< 1530 >

WTS Architecten
Albionkade 160
4381 KZ Vlissingen
0118 460500
info@wtsarchitecten.nl

Opdrachtgever
ME Vastgoed bv
Sint Jacobstraat 28, 4381 EL
Vlissingen

Project
Nolleweg 1, 4382 BH Vlissingen
Nieuwbouw woning

Datum
14-11-2025

Schaal 1 : 200
Formaat A3

Werknummer
250300

Fase
Verkoop

Situatie
Br-01

