


KERKRADERSTRAAT 1G  
1E VERDIEPING



# KERKRADERSTRAAT 1G

## BERGING

1.23m

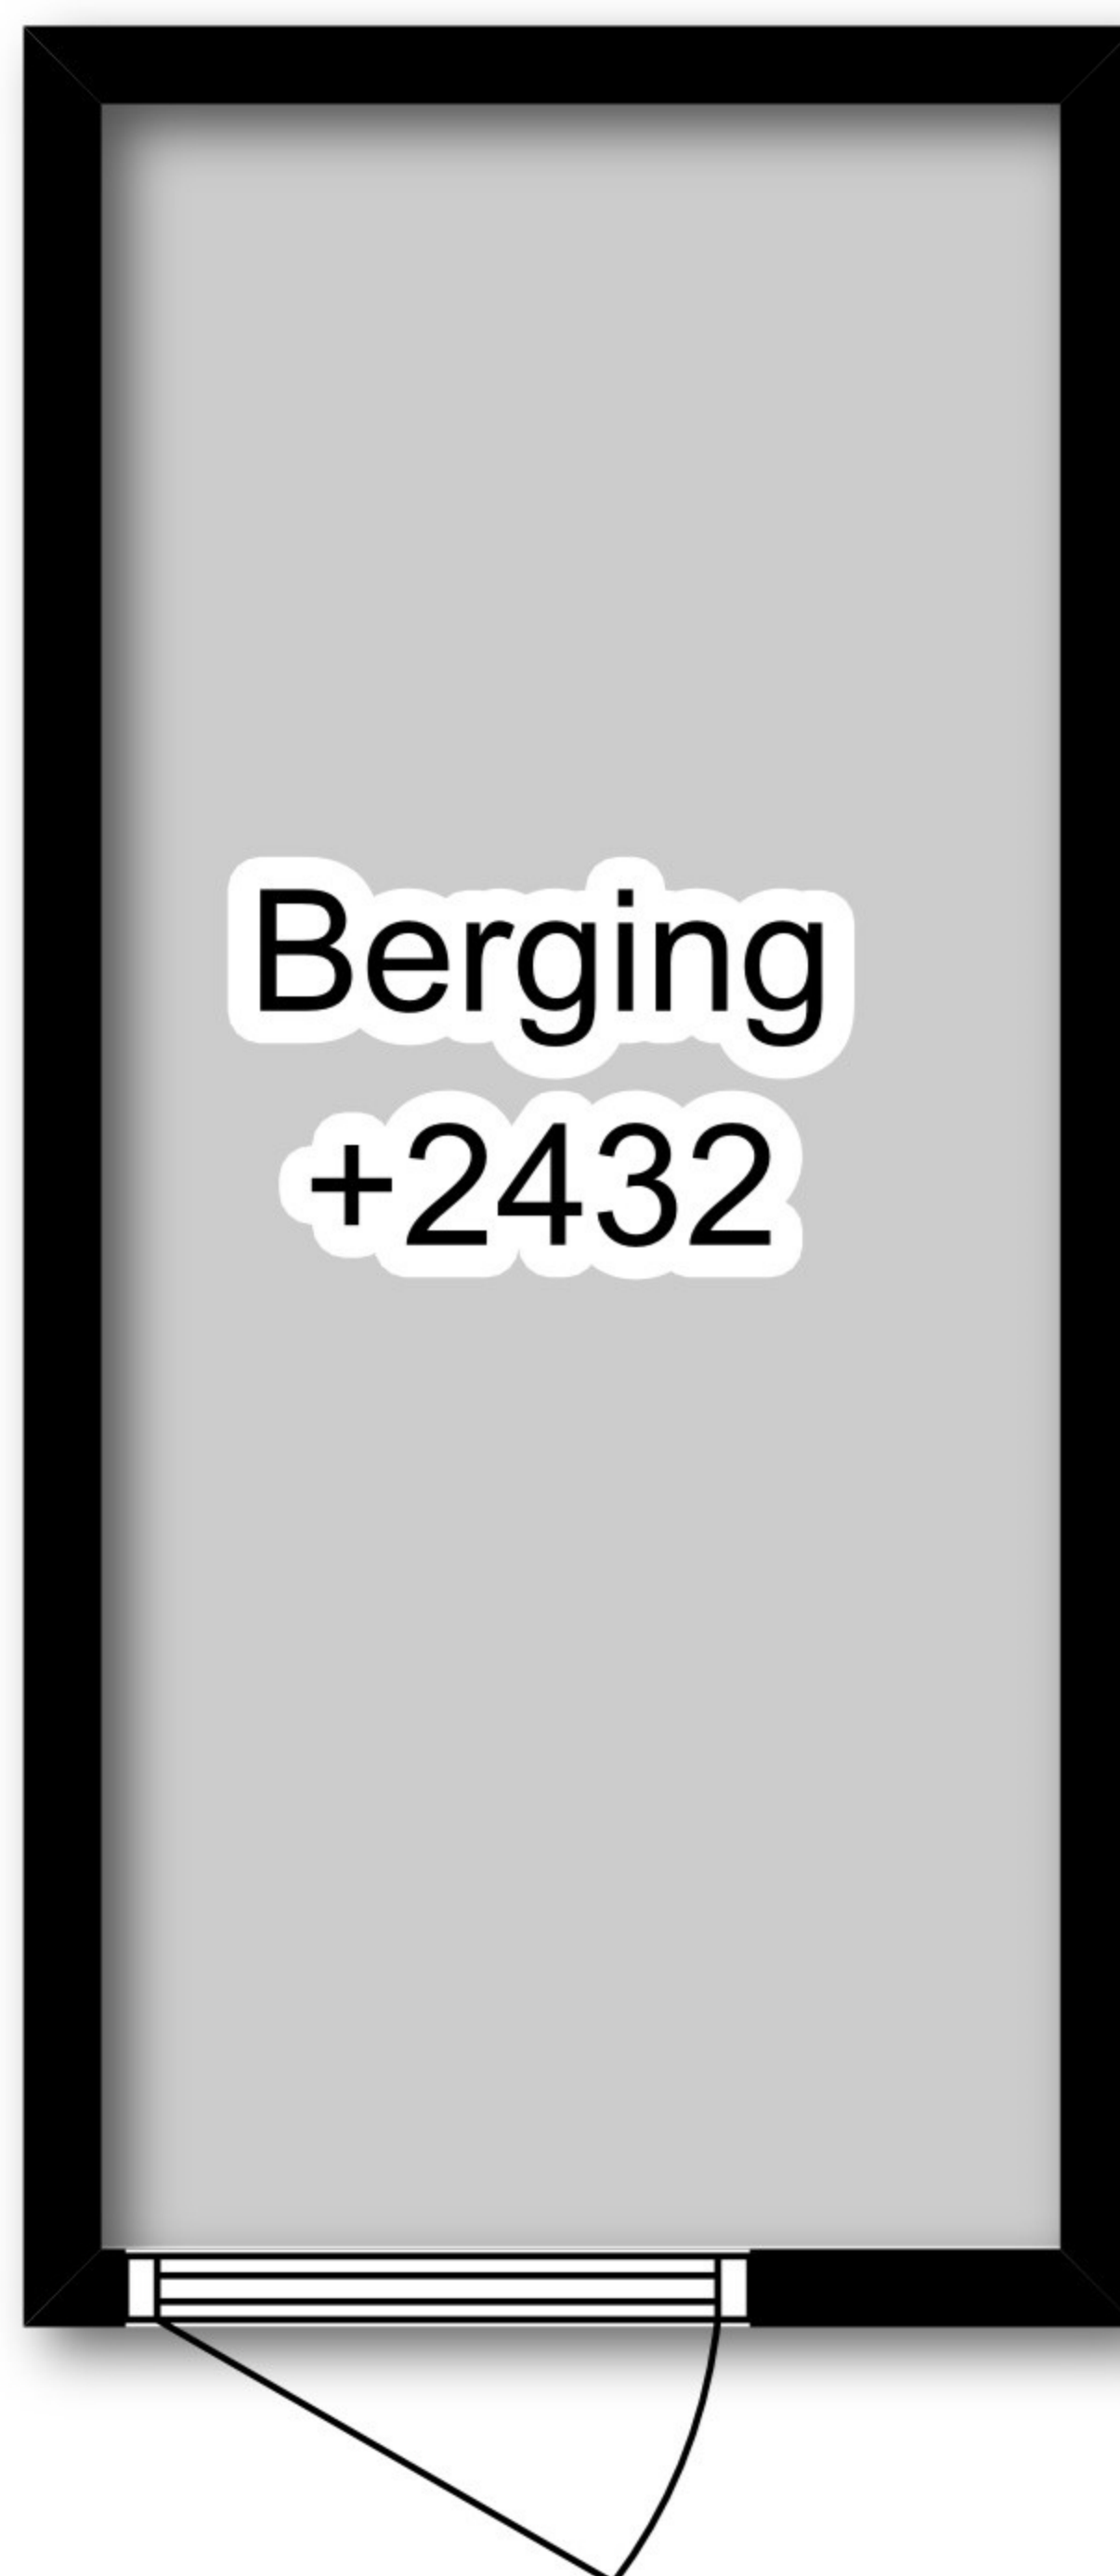

2.75m

DEZE PLATTEGRONDEN ZIJN MET DE GROOTSTE ZORG  
SAMENGESTELD EN DIENEN TER INDICATIE.  
ER KUNNEN GEEN RECHTEN AAN WORDEN ONTLEEND.