



12345

Deze kaart is noordgericht

25

Perceelnummer

Huisnummer

Vastgestelde kadastrale grens

Voorlopige kadastrale grens

Administratieve kadastrale grens

Bebouwing

Schaal 1: 500

Kadastrale gemeente Meerlo

Sectie B

Perceel 4523


Voor een eensluidend uittreksel, geleverd op 23 september 2024


De bewaarder van het kadaster en de openbare registers

Aan dit uittreksel kunnen geen betrouwbare maten worden ontleend.


De Dienst voor het kadaster en de openbare registers behoudt zich de intellectuele eigendomsrechten voor, waaronder het auteursrecht en het databankenrecht.


kadaster



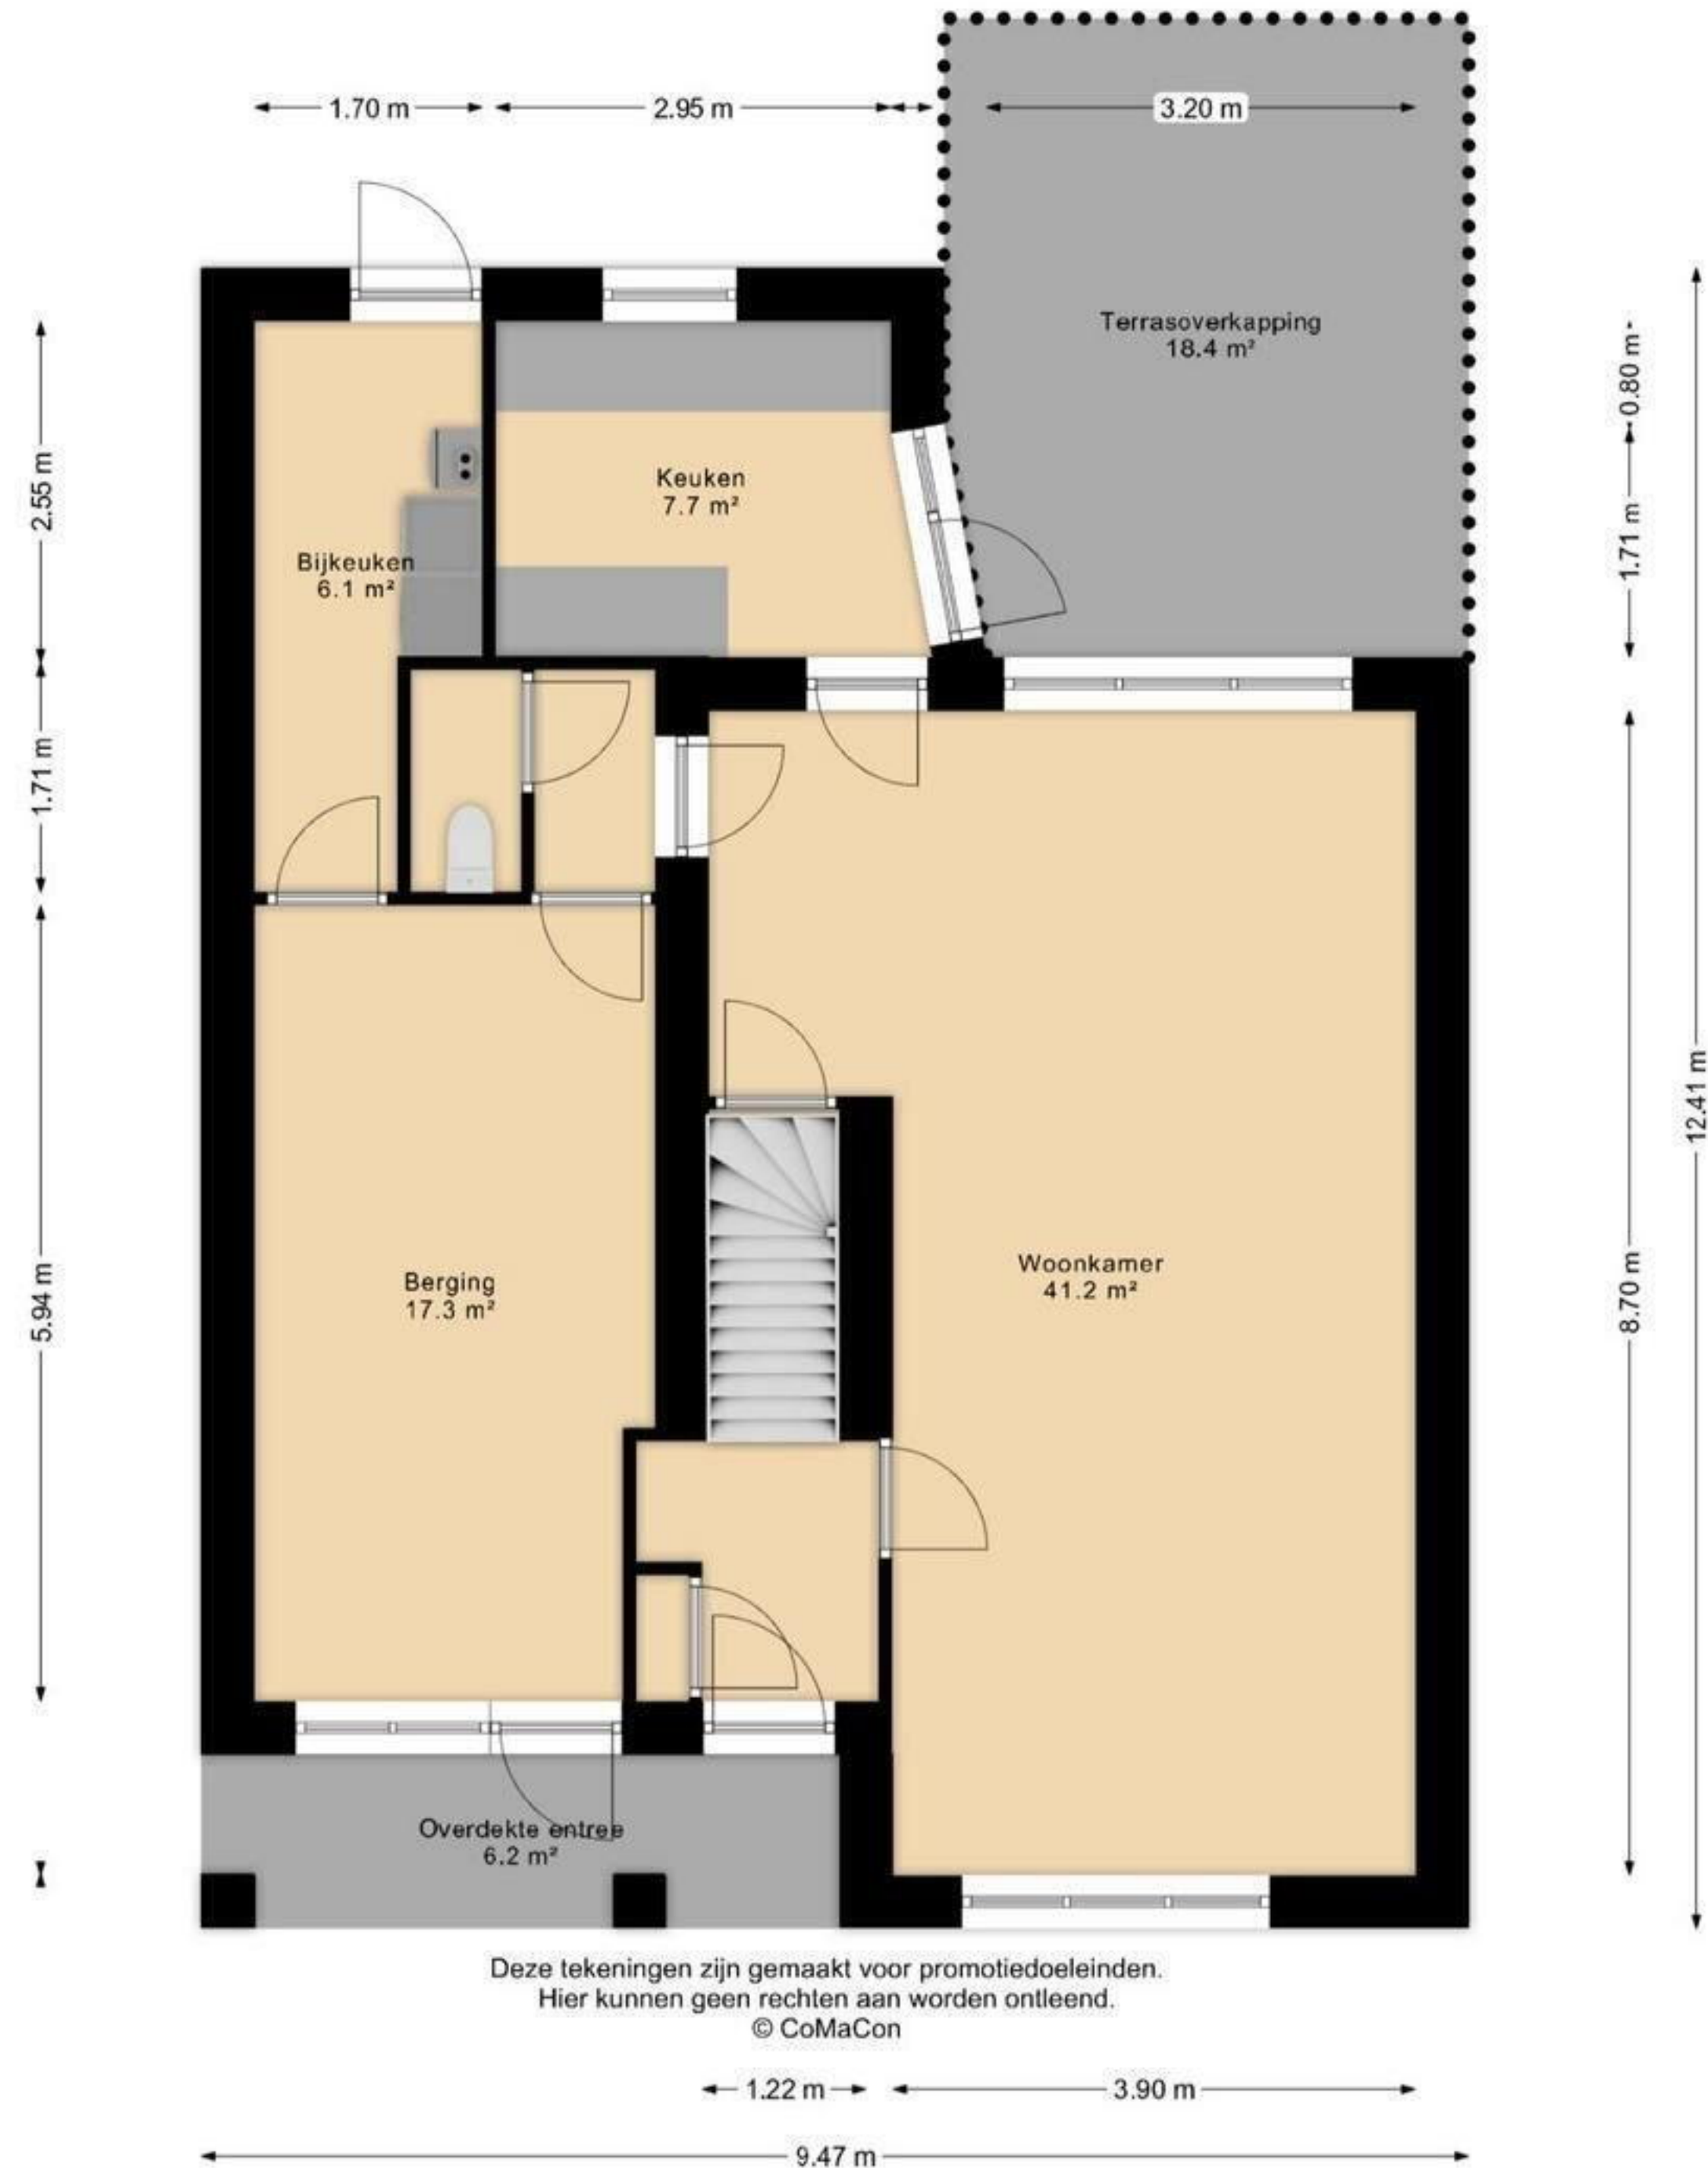




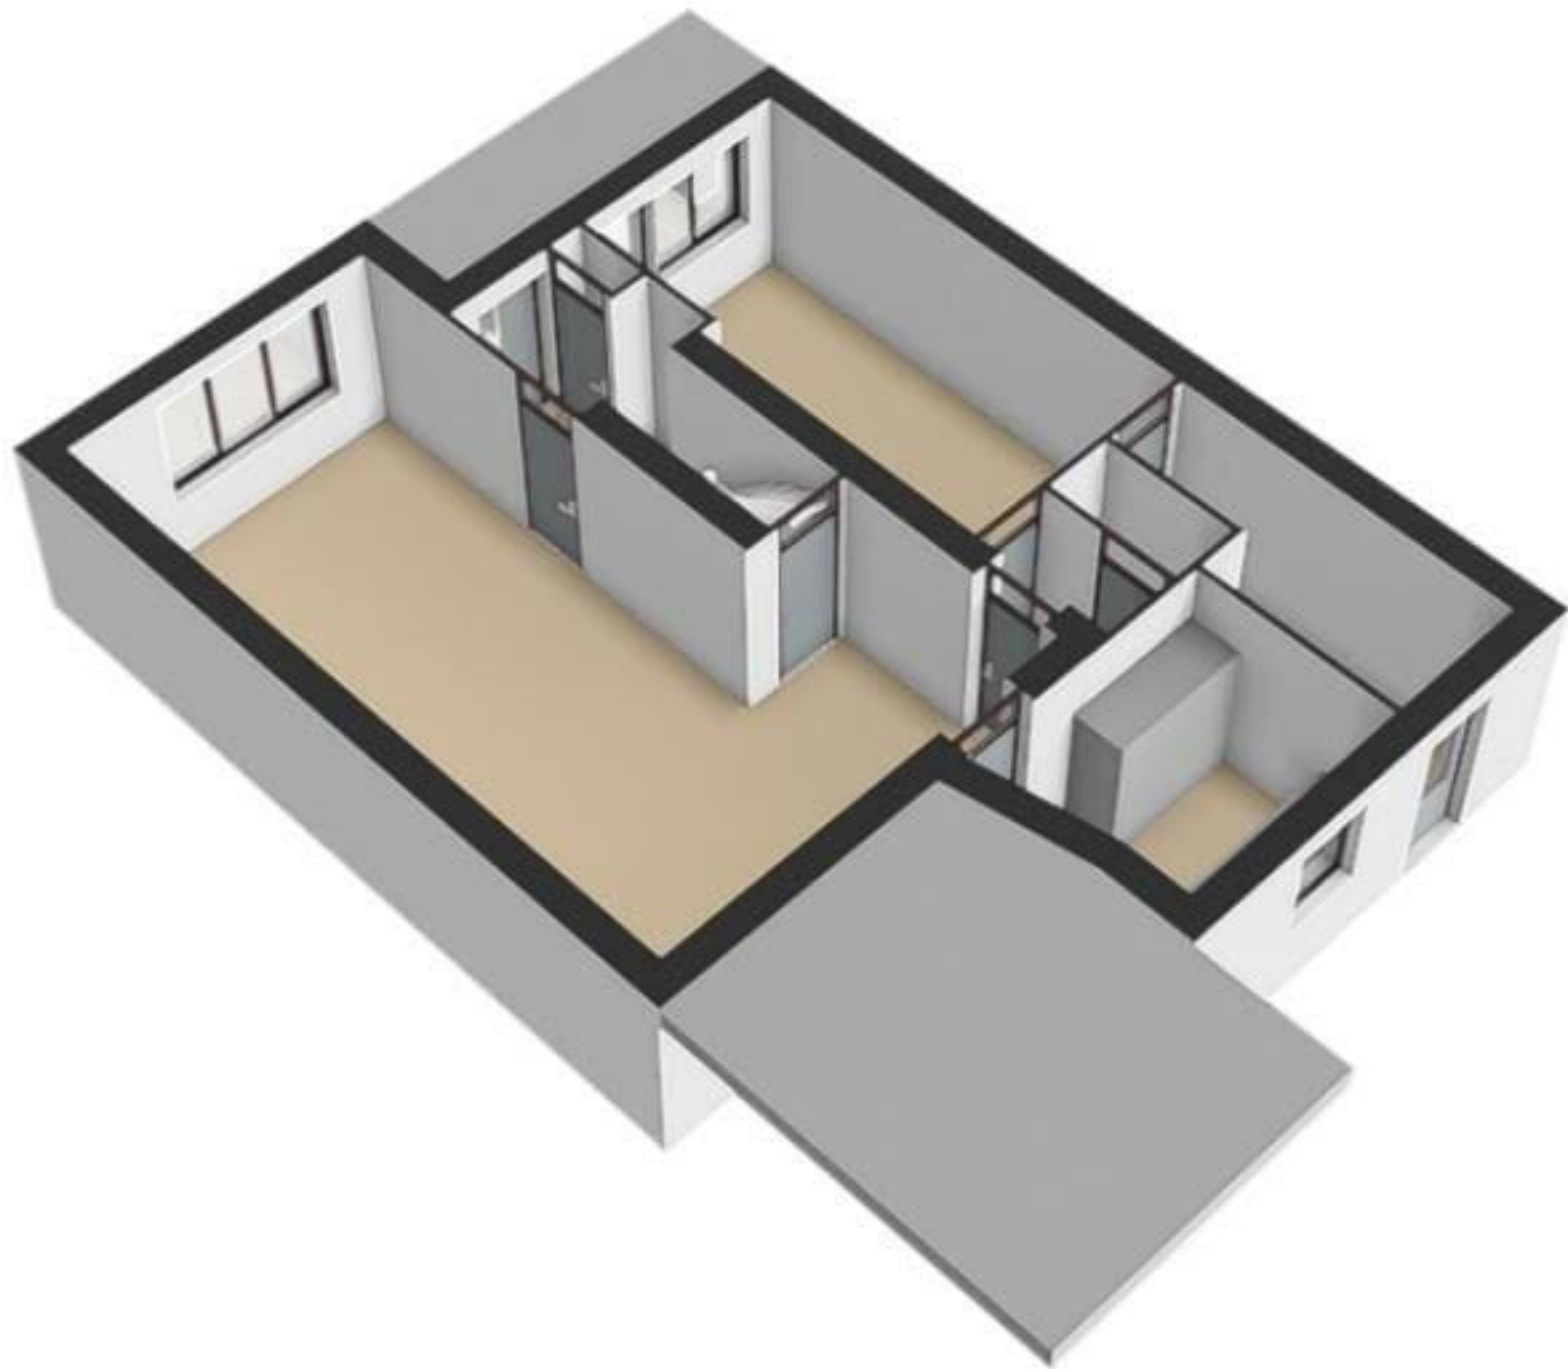

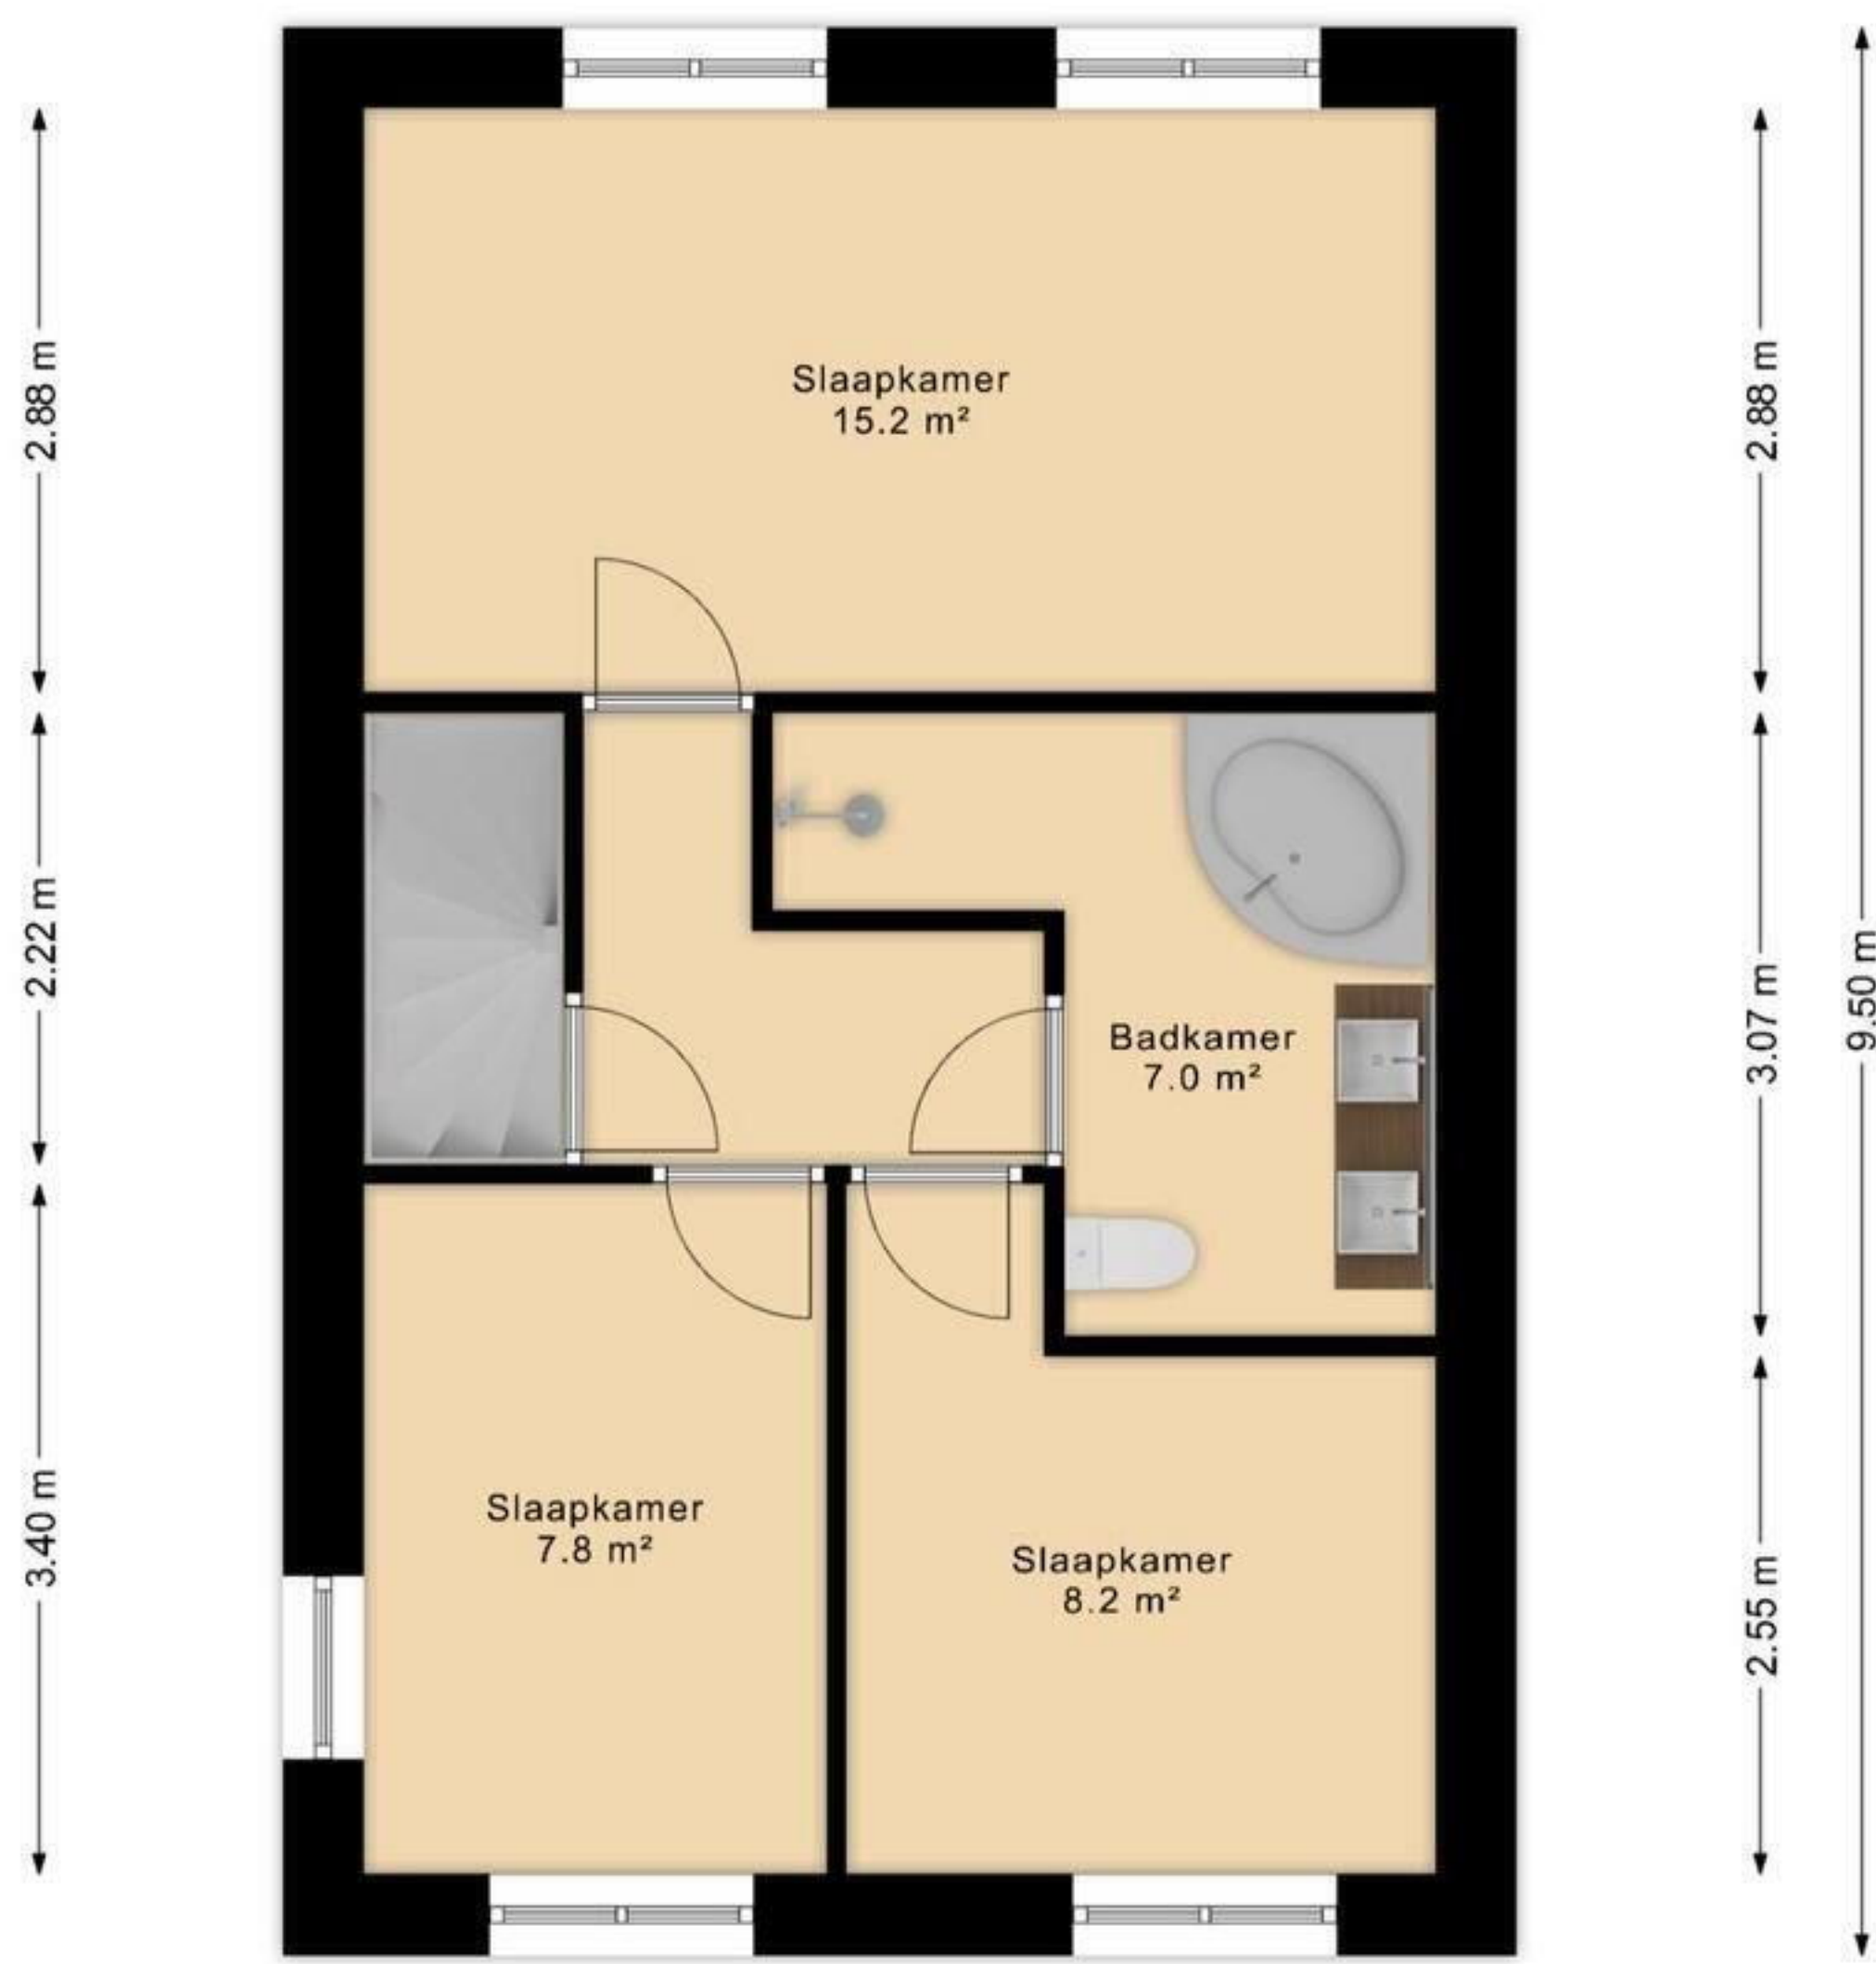


Deze tekeningen zijn gemaakt voor promotiedoeleinden.  
Hier kunnen geen rechten aan worden ontleend.  
© CoMaCon

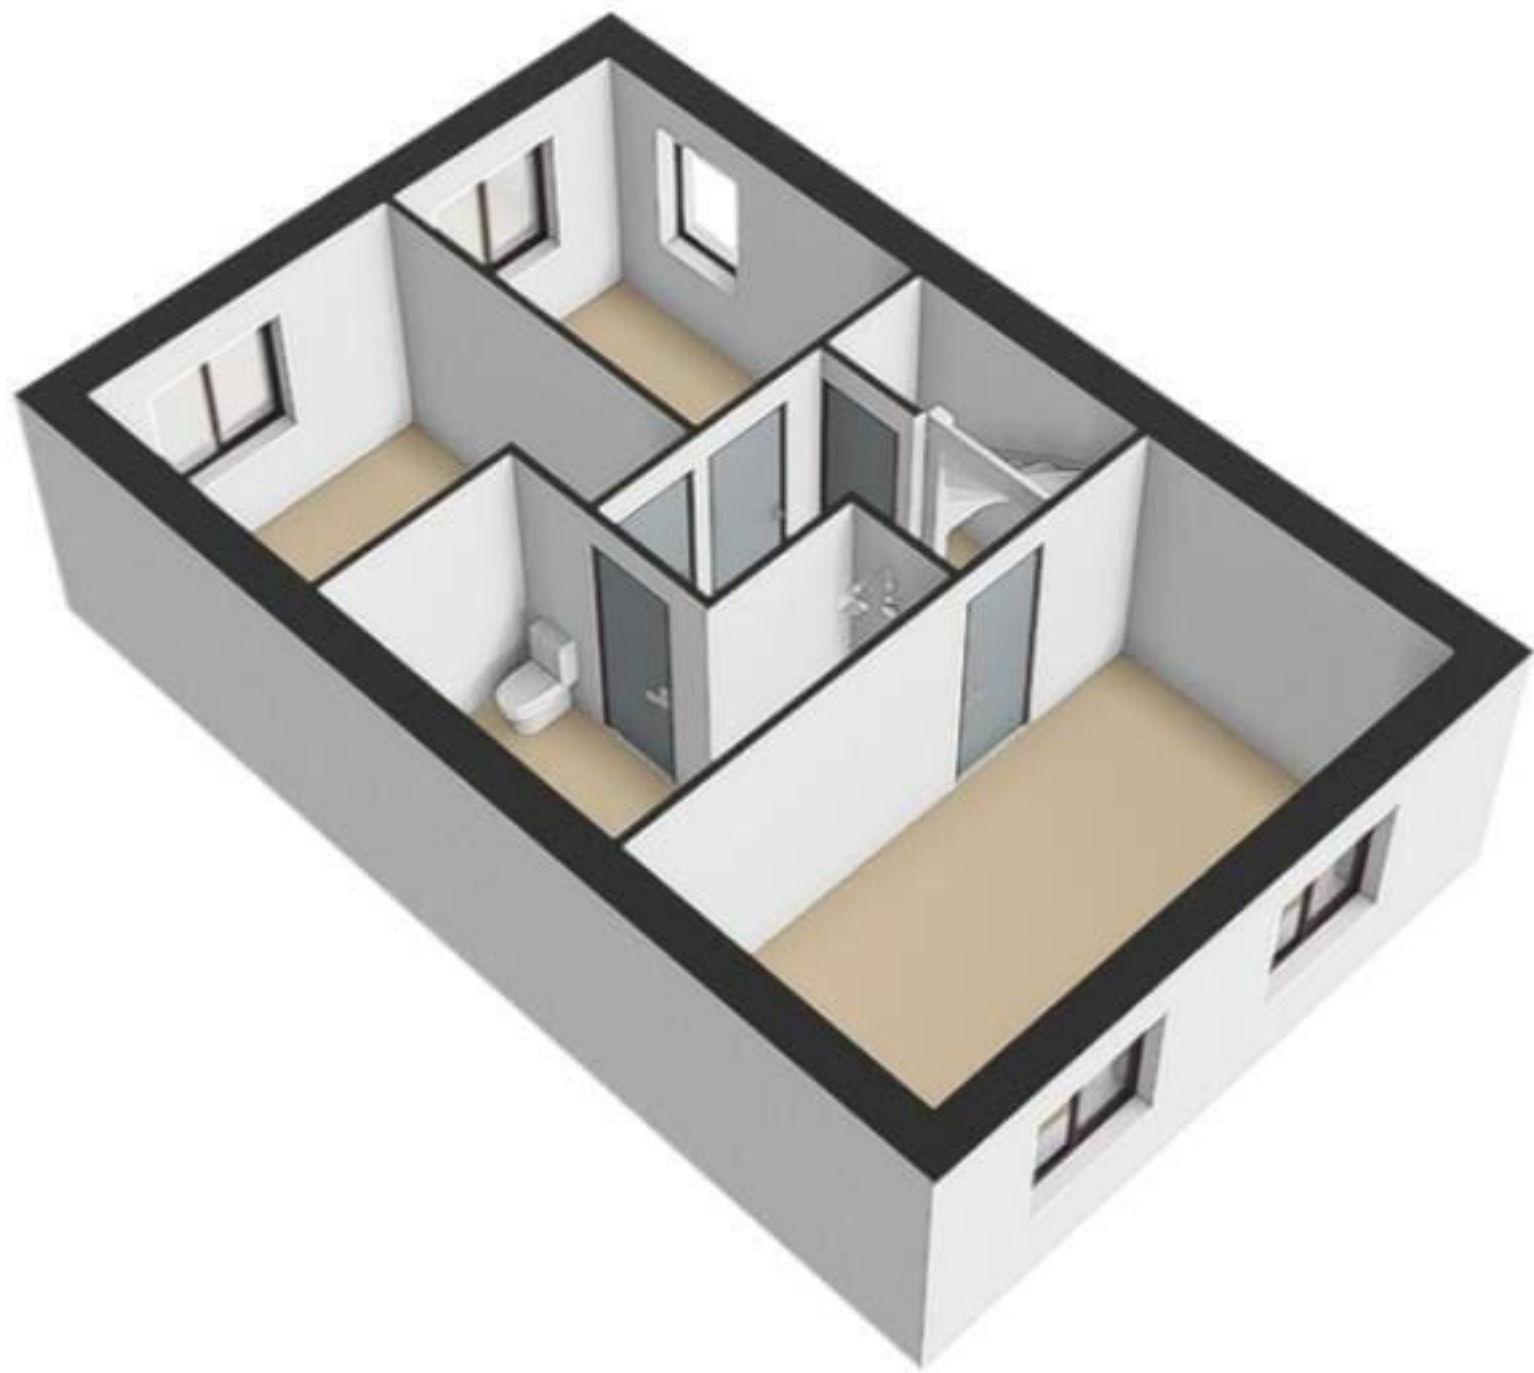






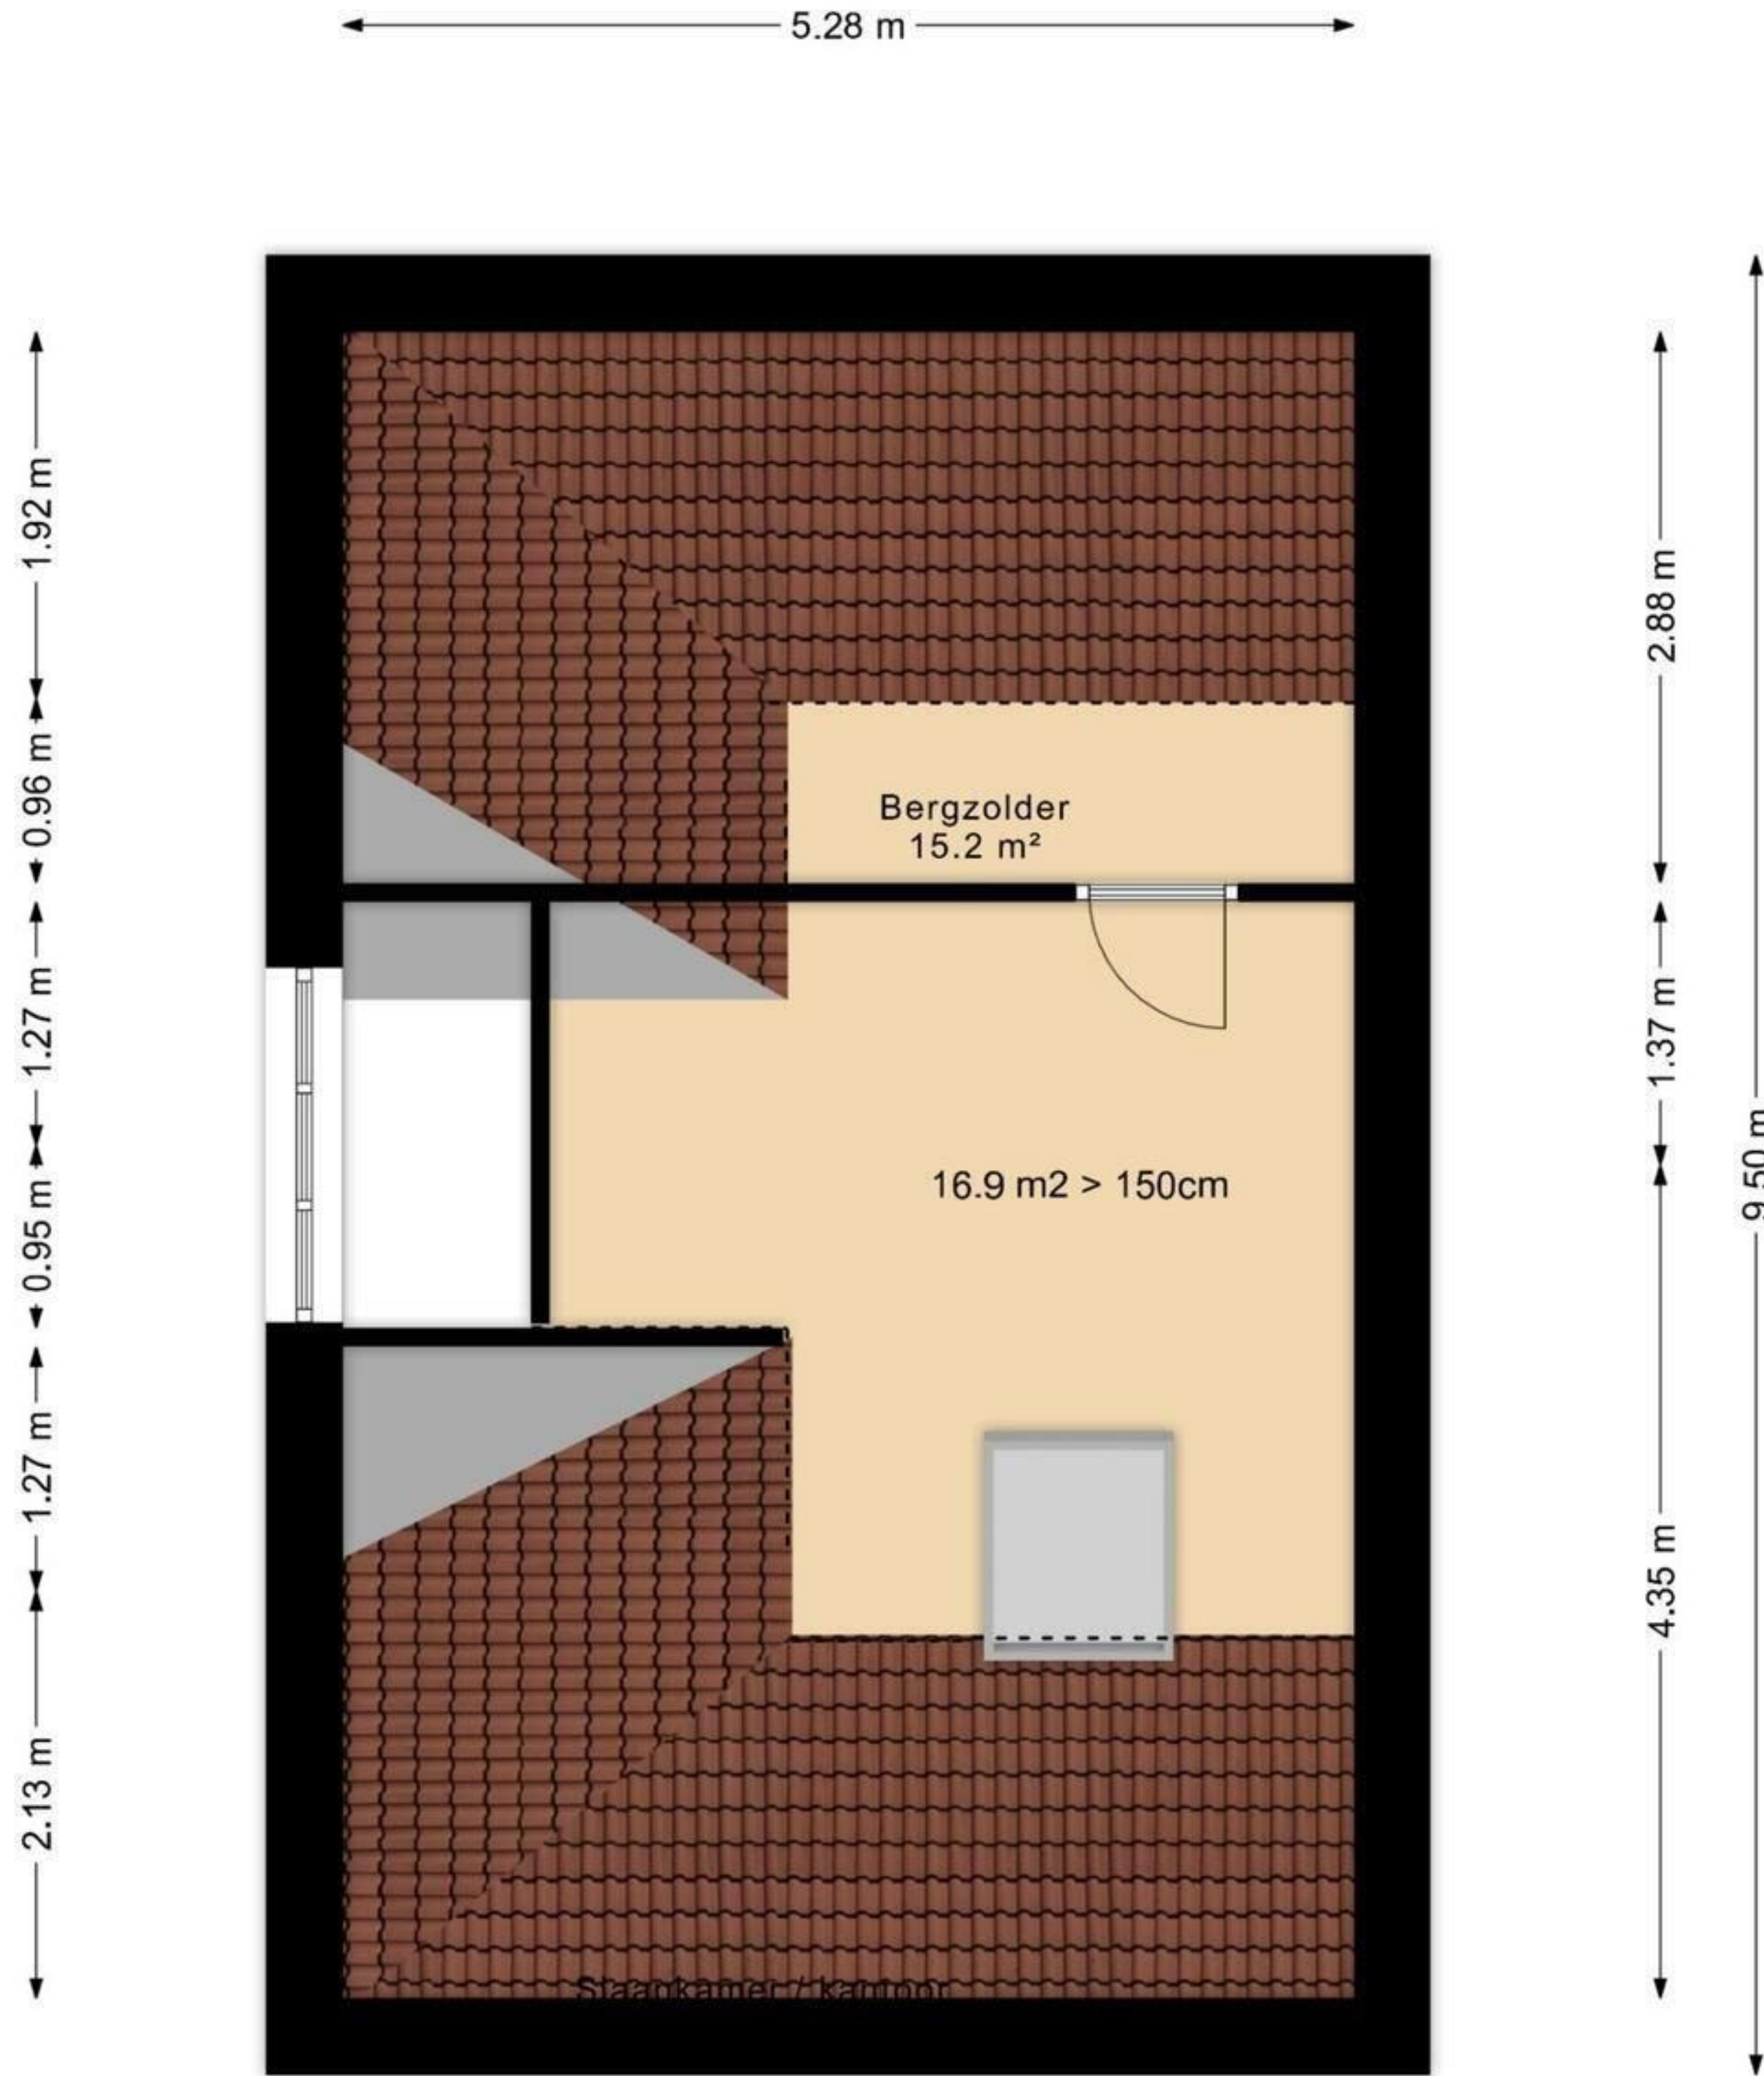

Deze tekeningen zijn gemaakt voor promotiedoeleinden.  
Hier kunnen geen rechten aan worden ontleend.  
© CoMaCon

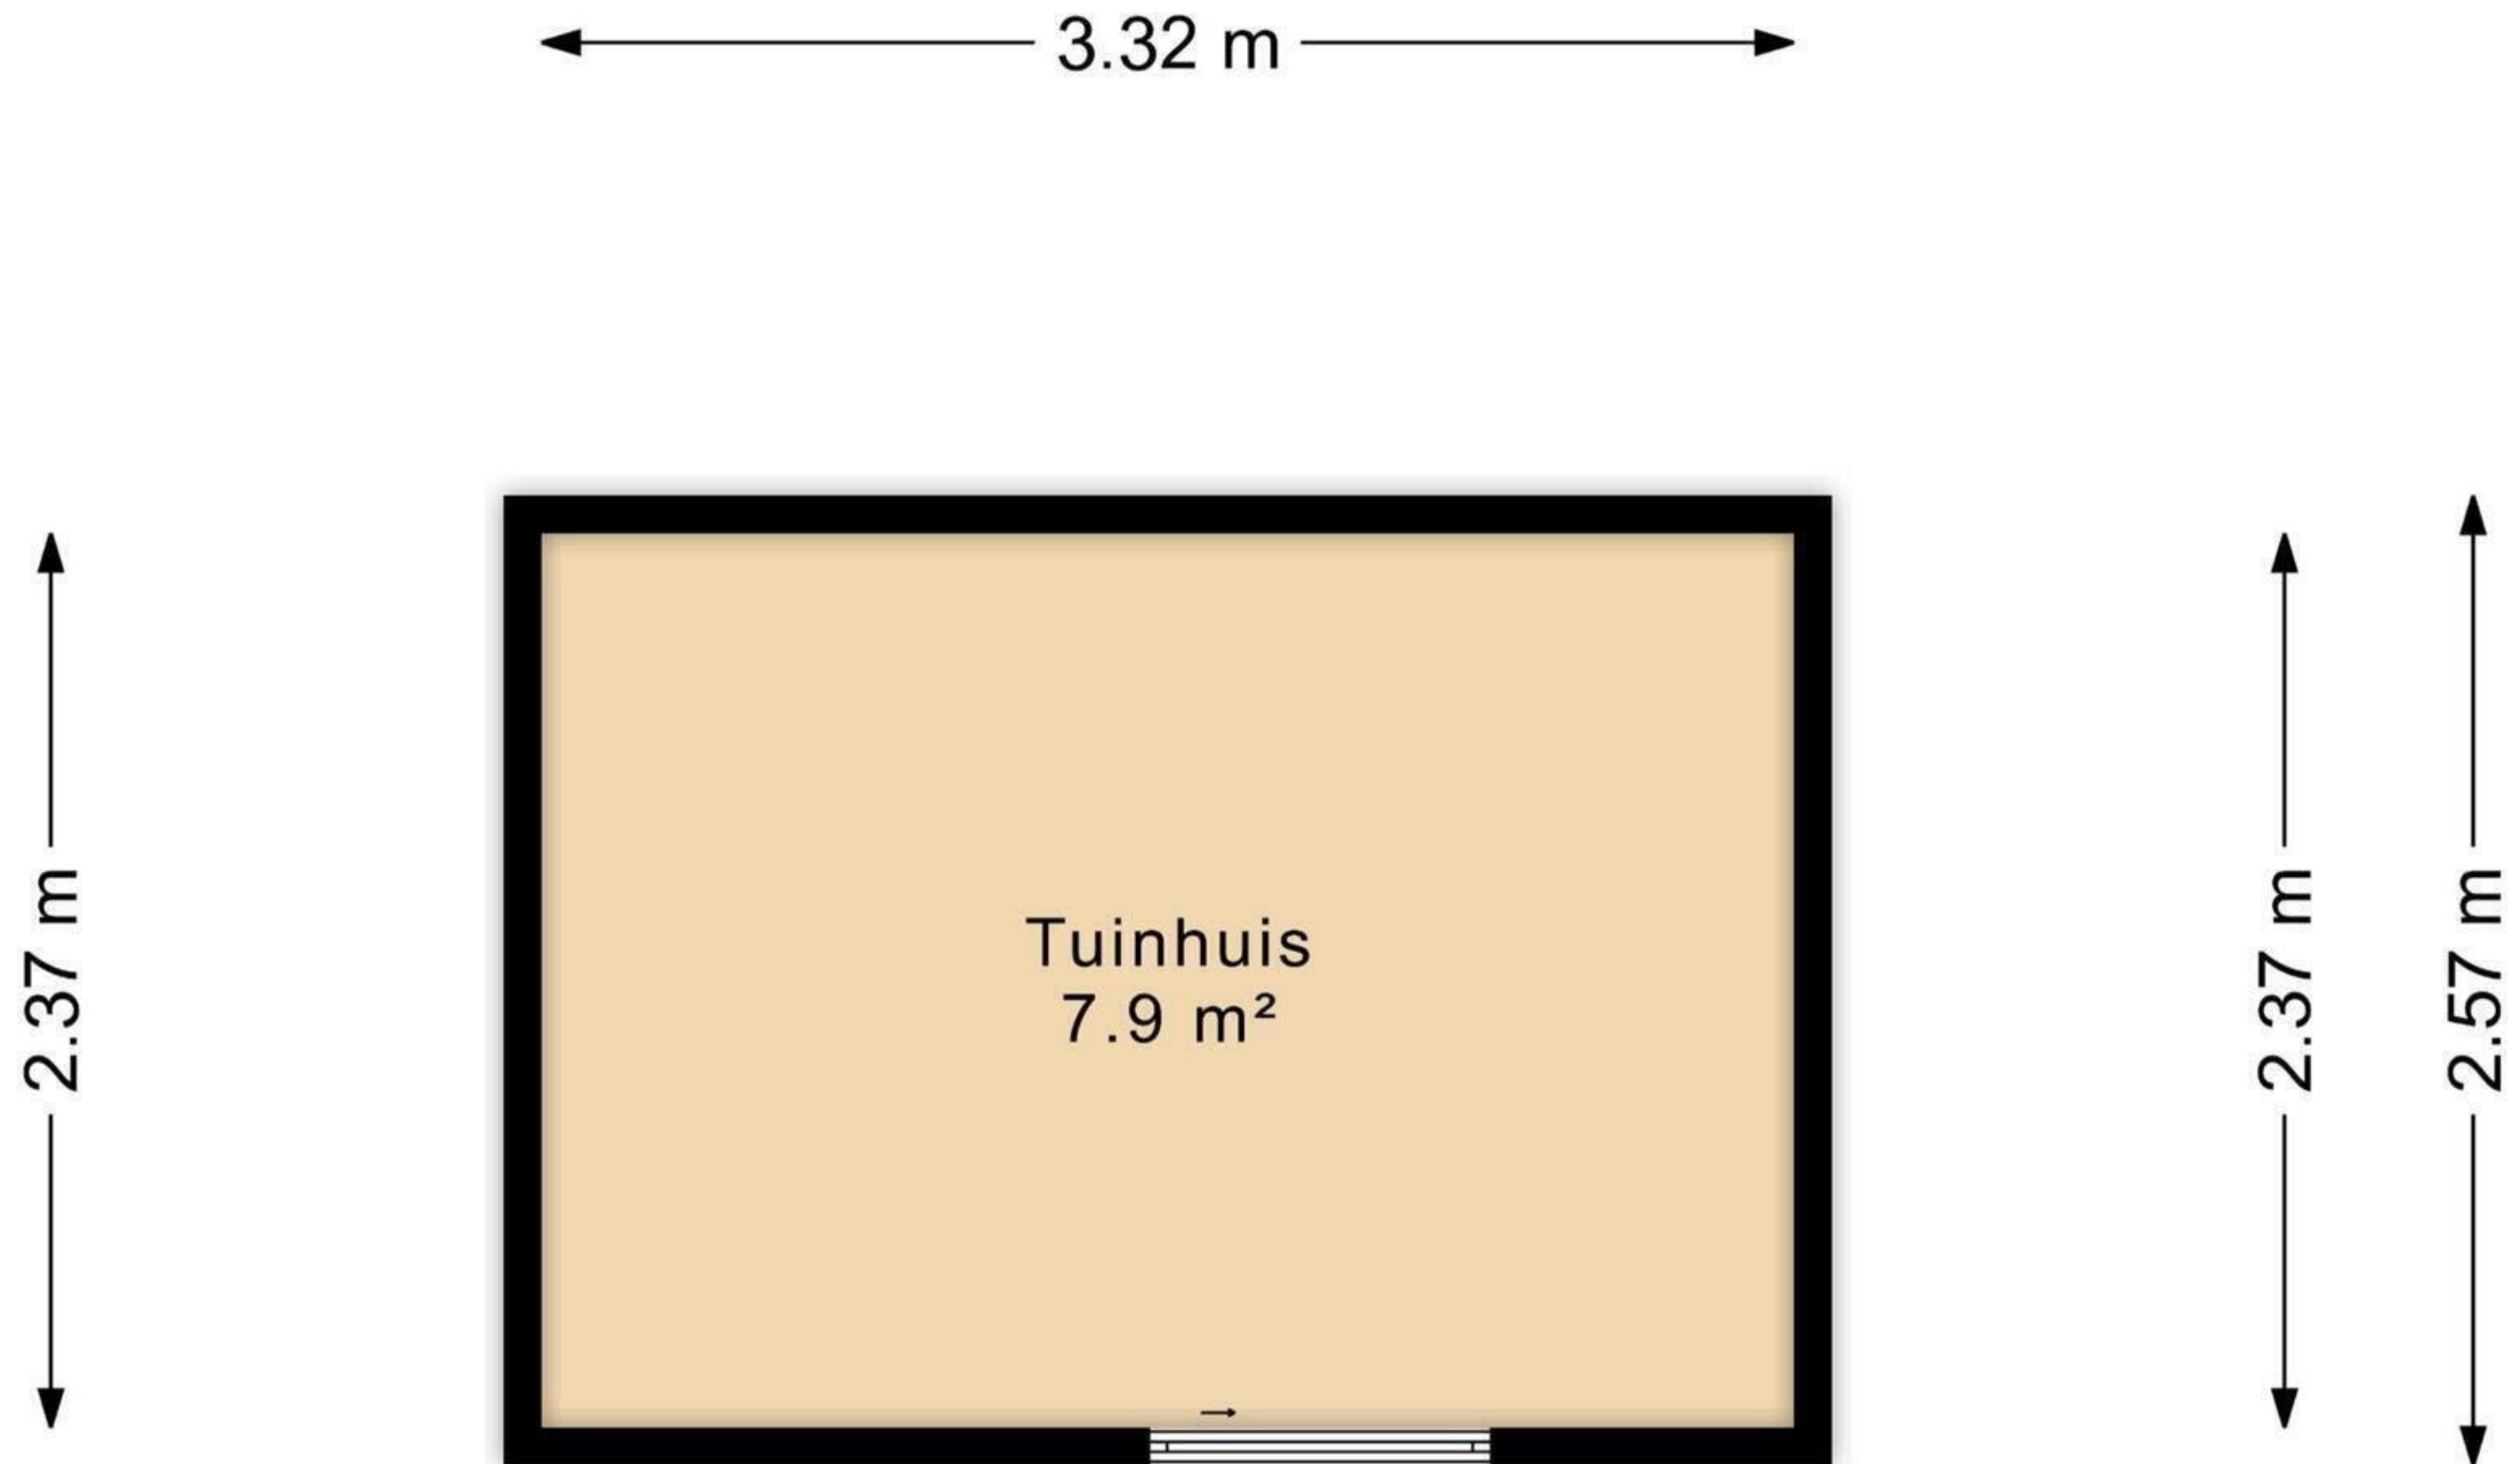

Deze tekeningen zijn gemaakt voor promotiedoeleinden.  
Hier kunnen geen rechten aan worden ontleend.  
© CoMaCon

