
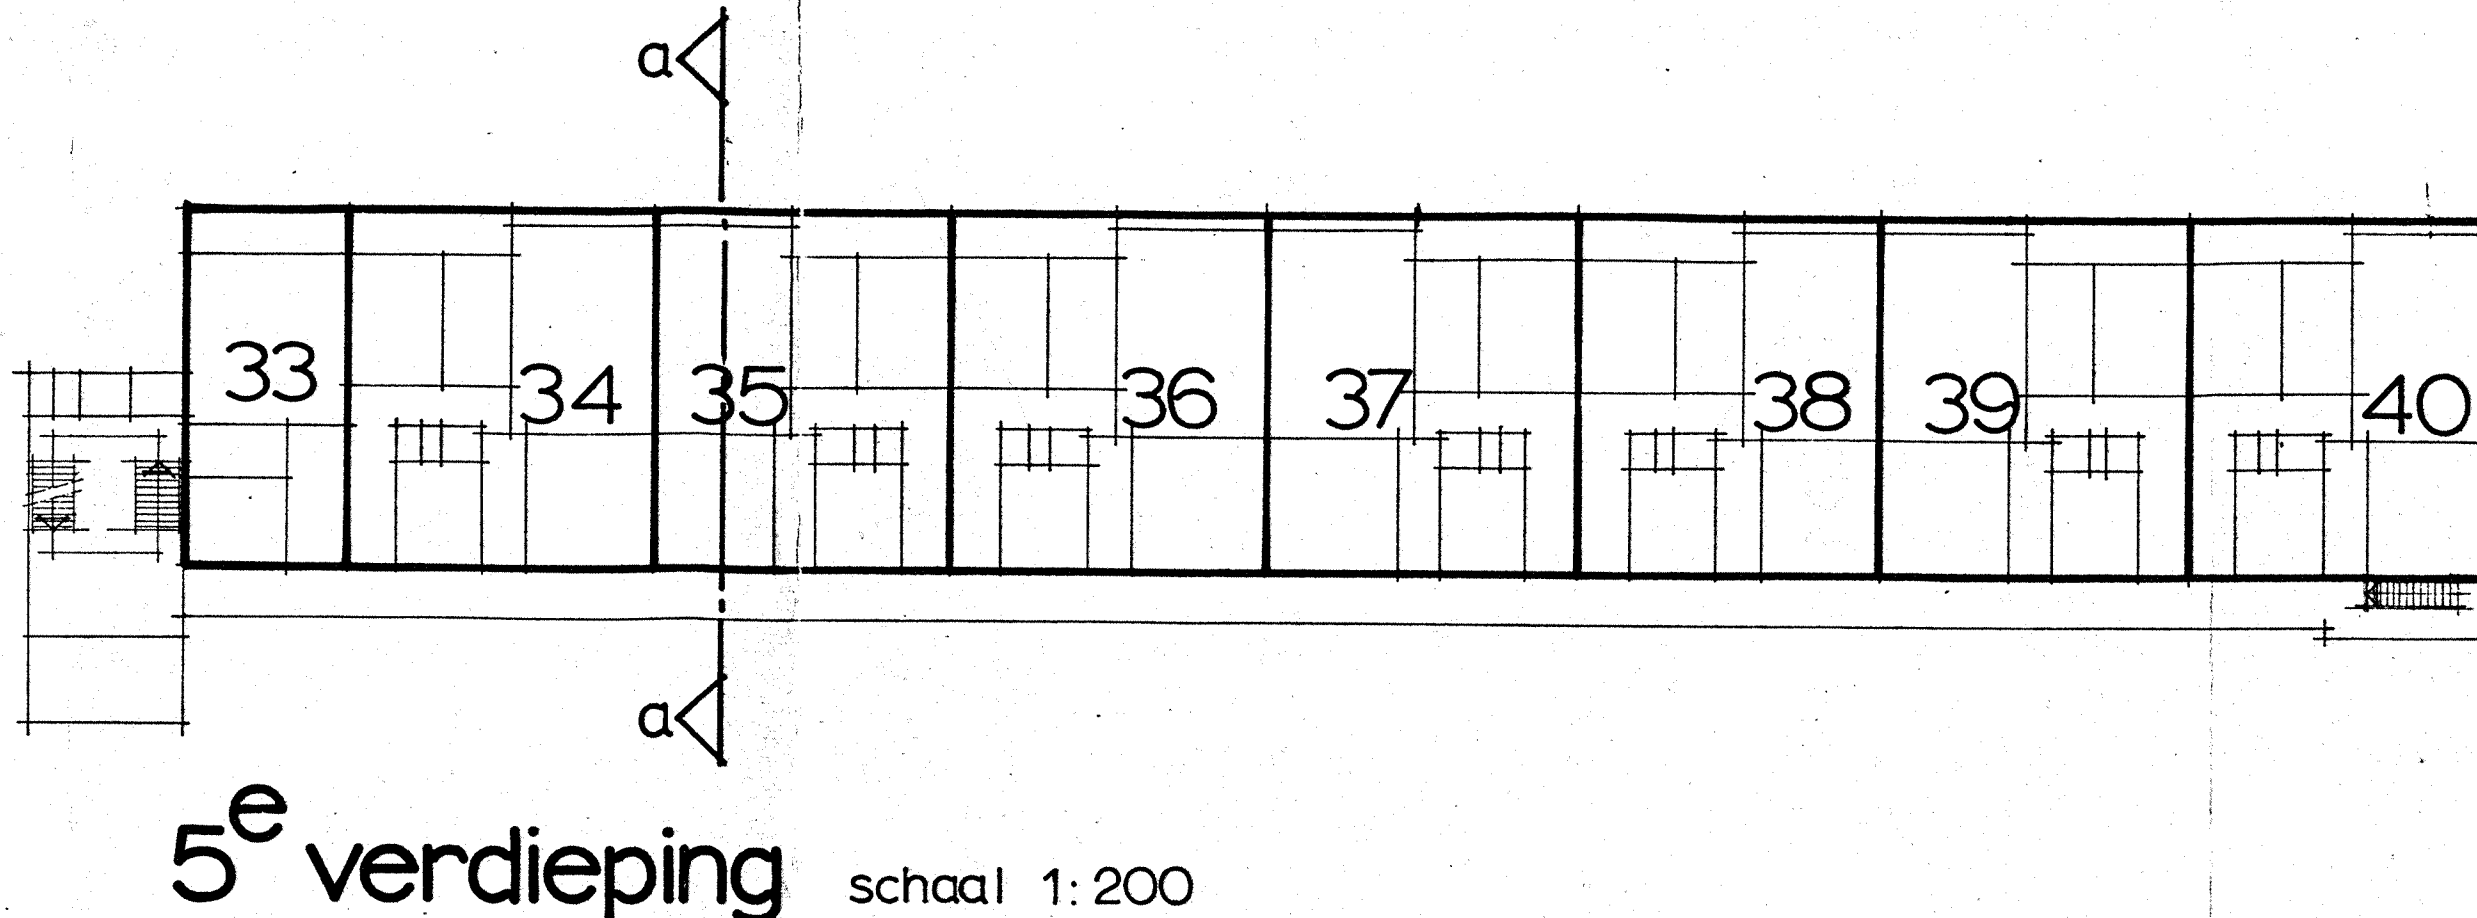
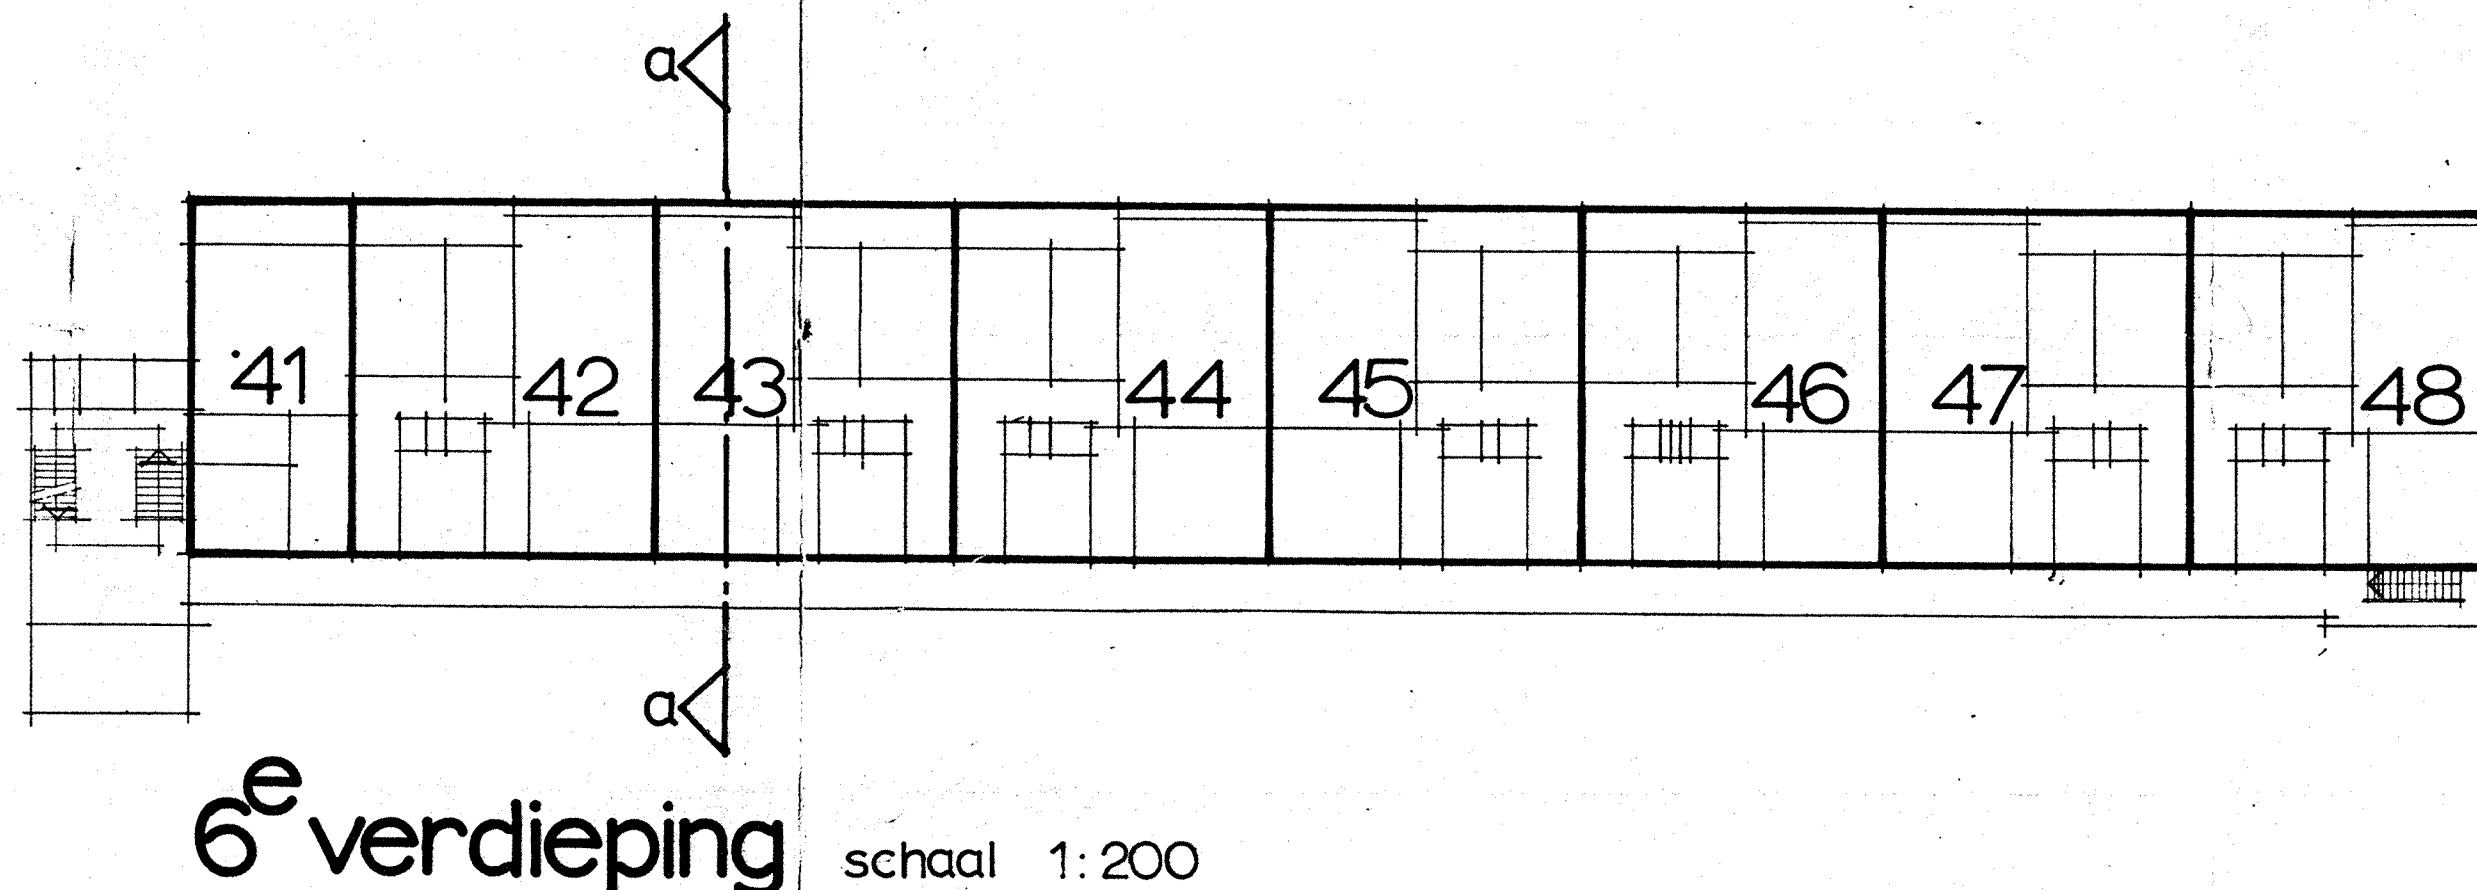
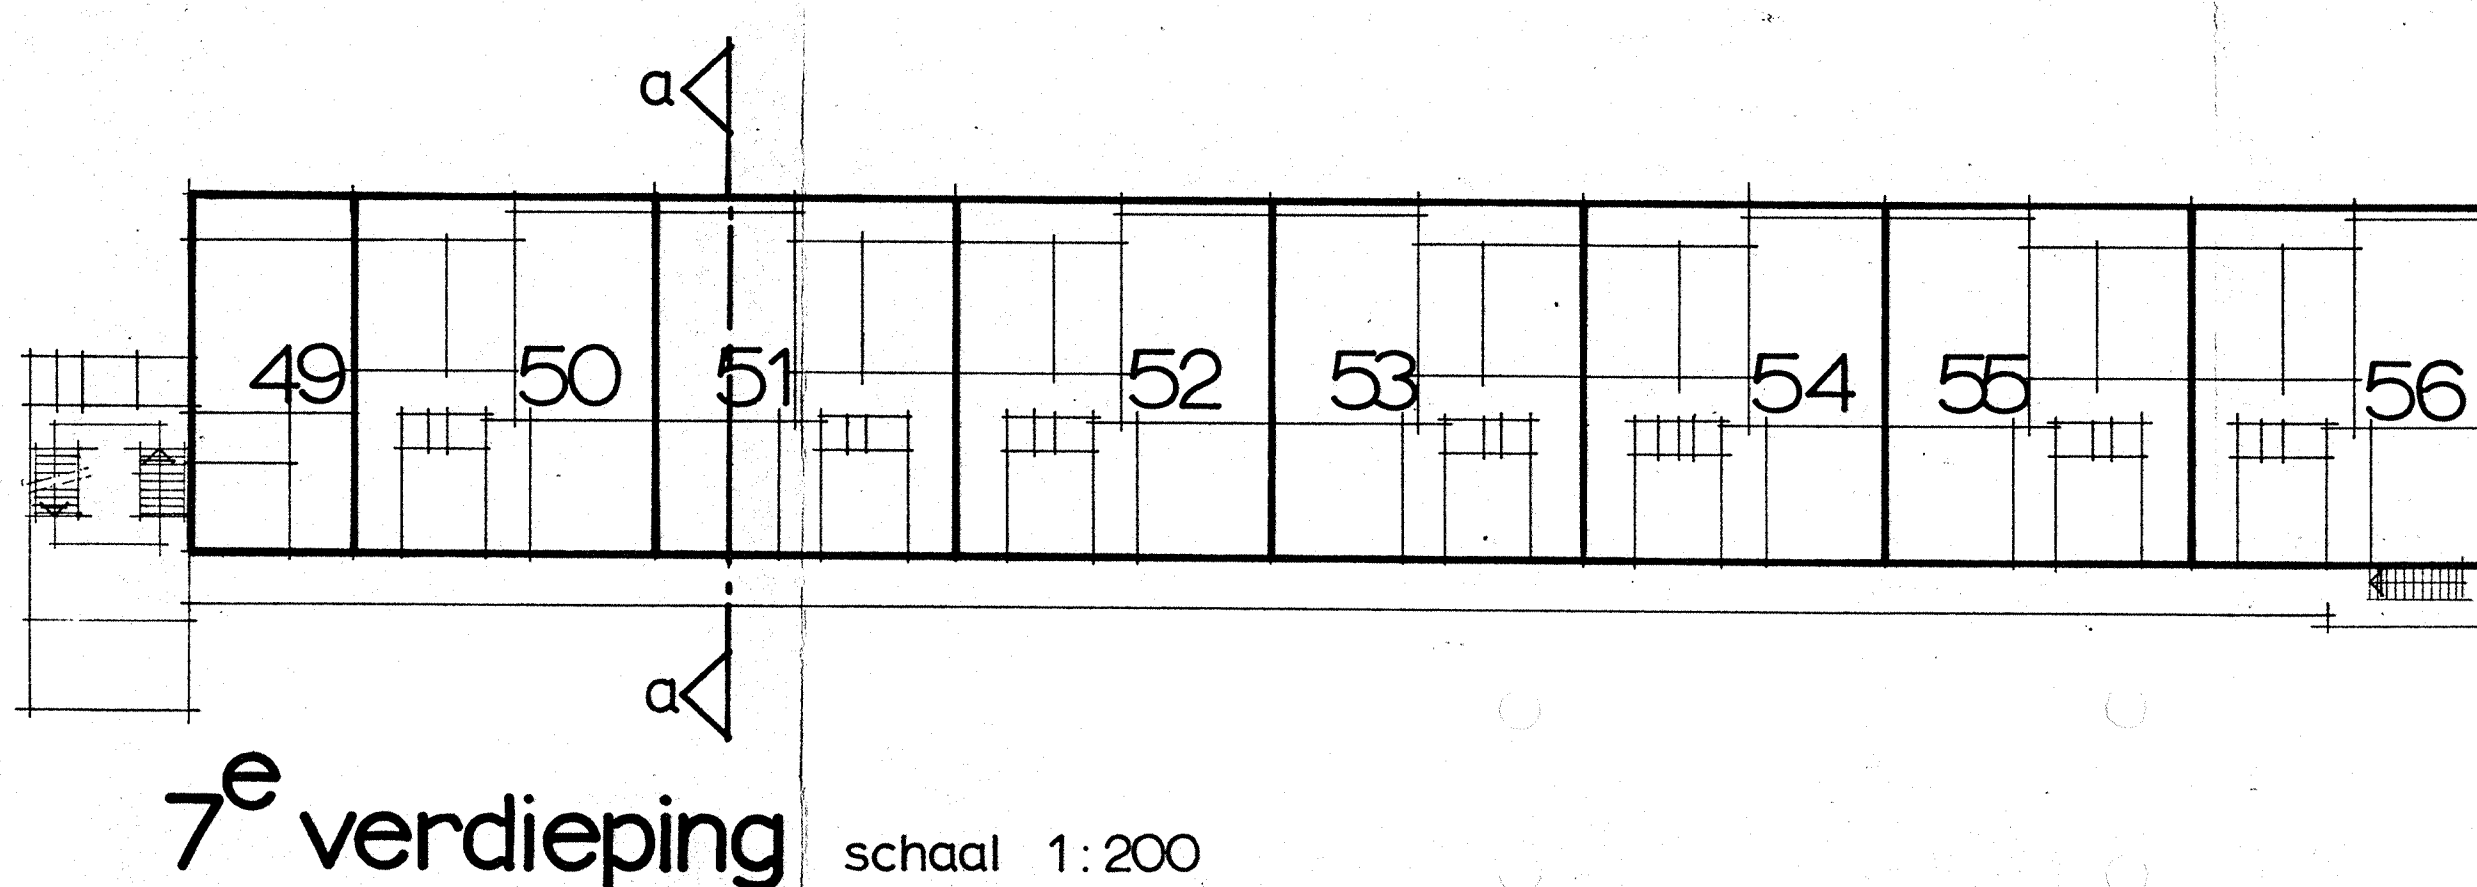
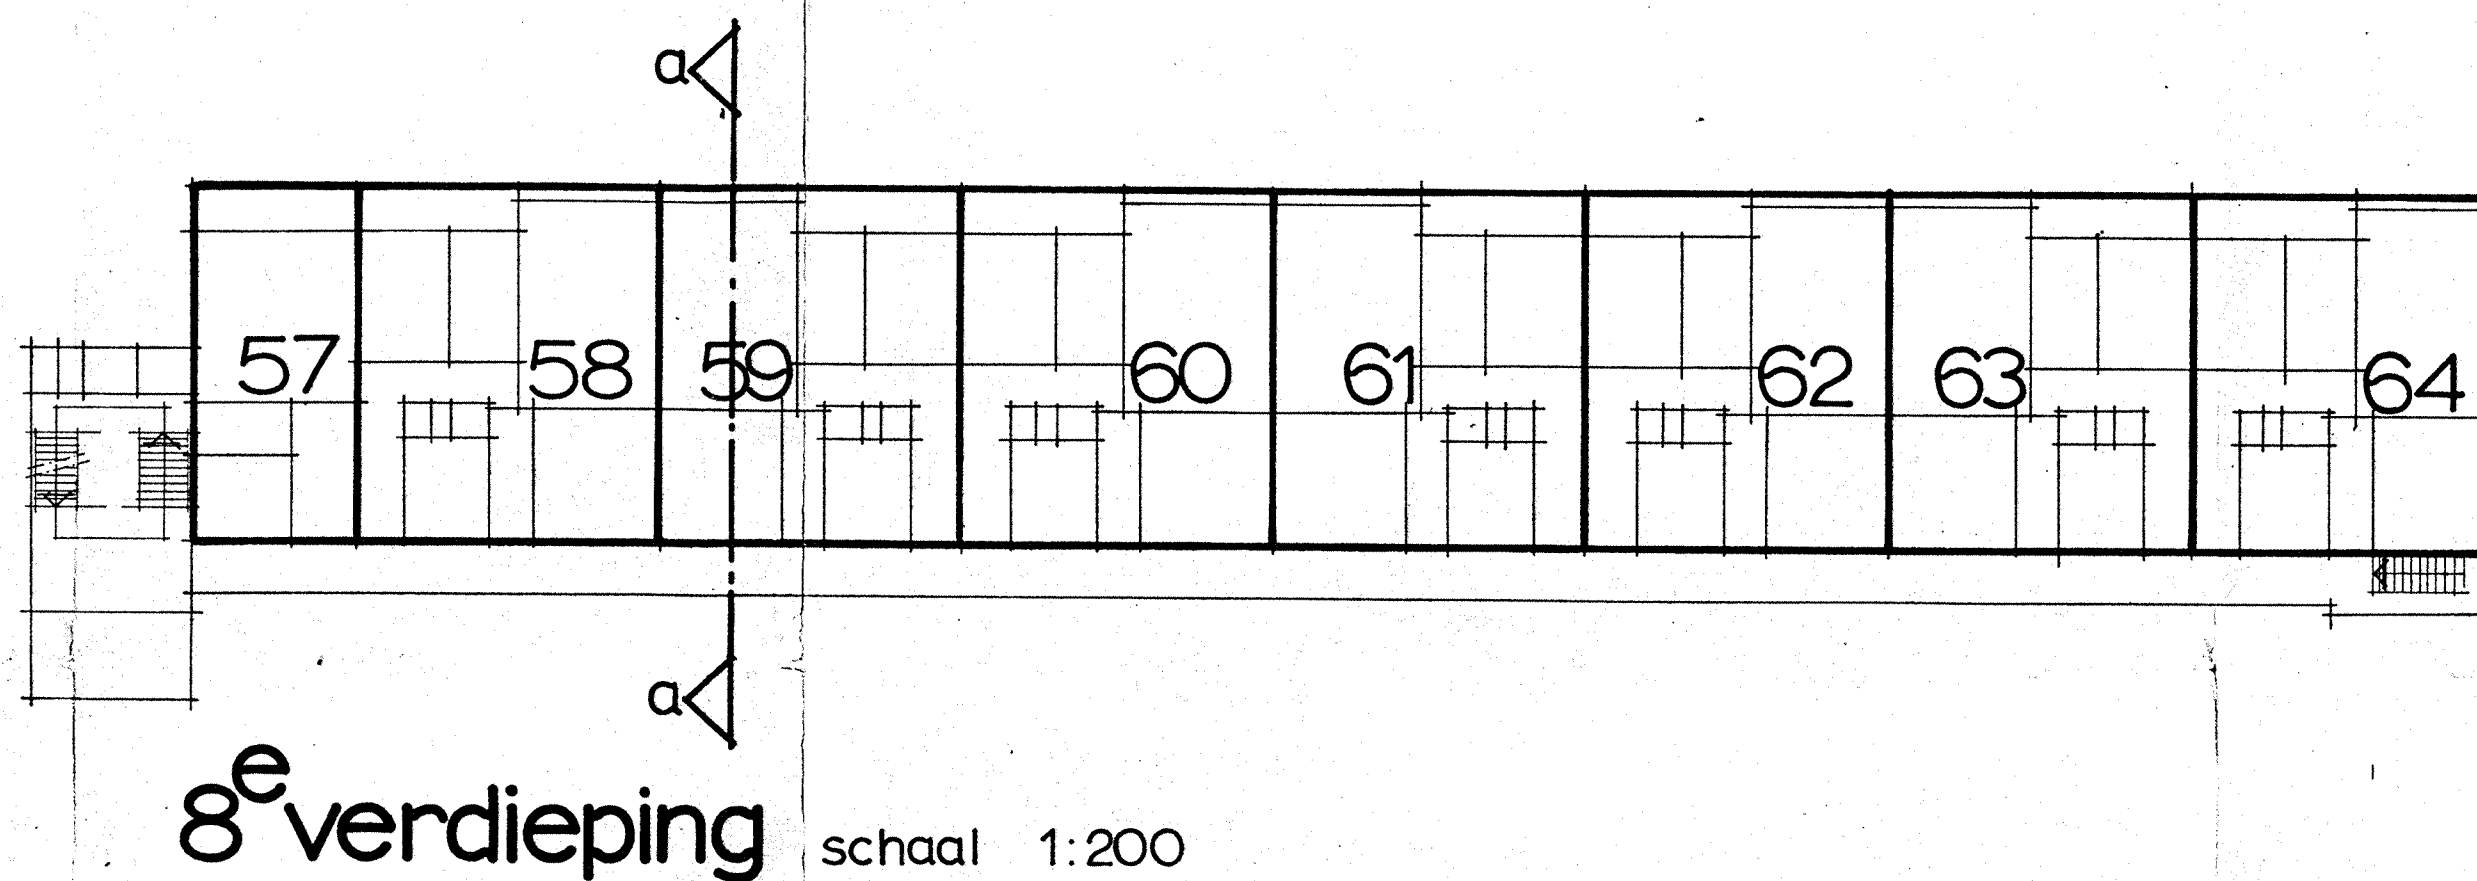
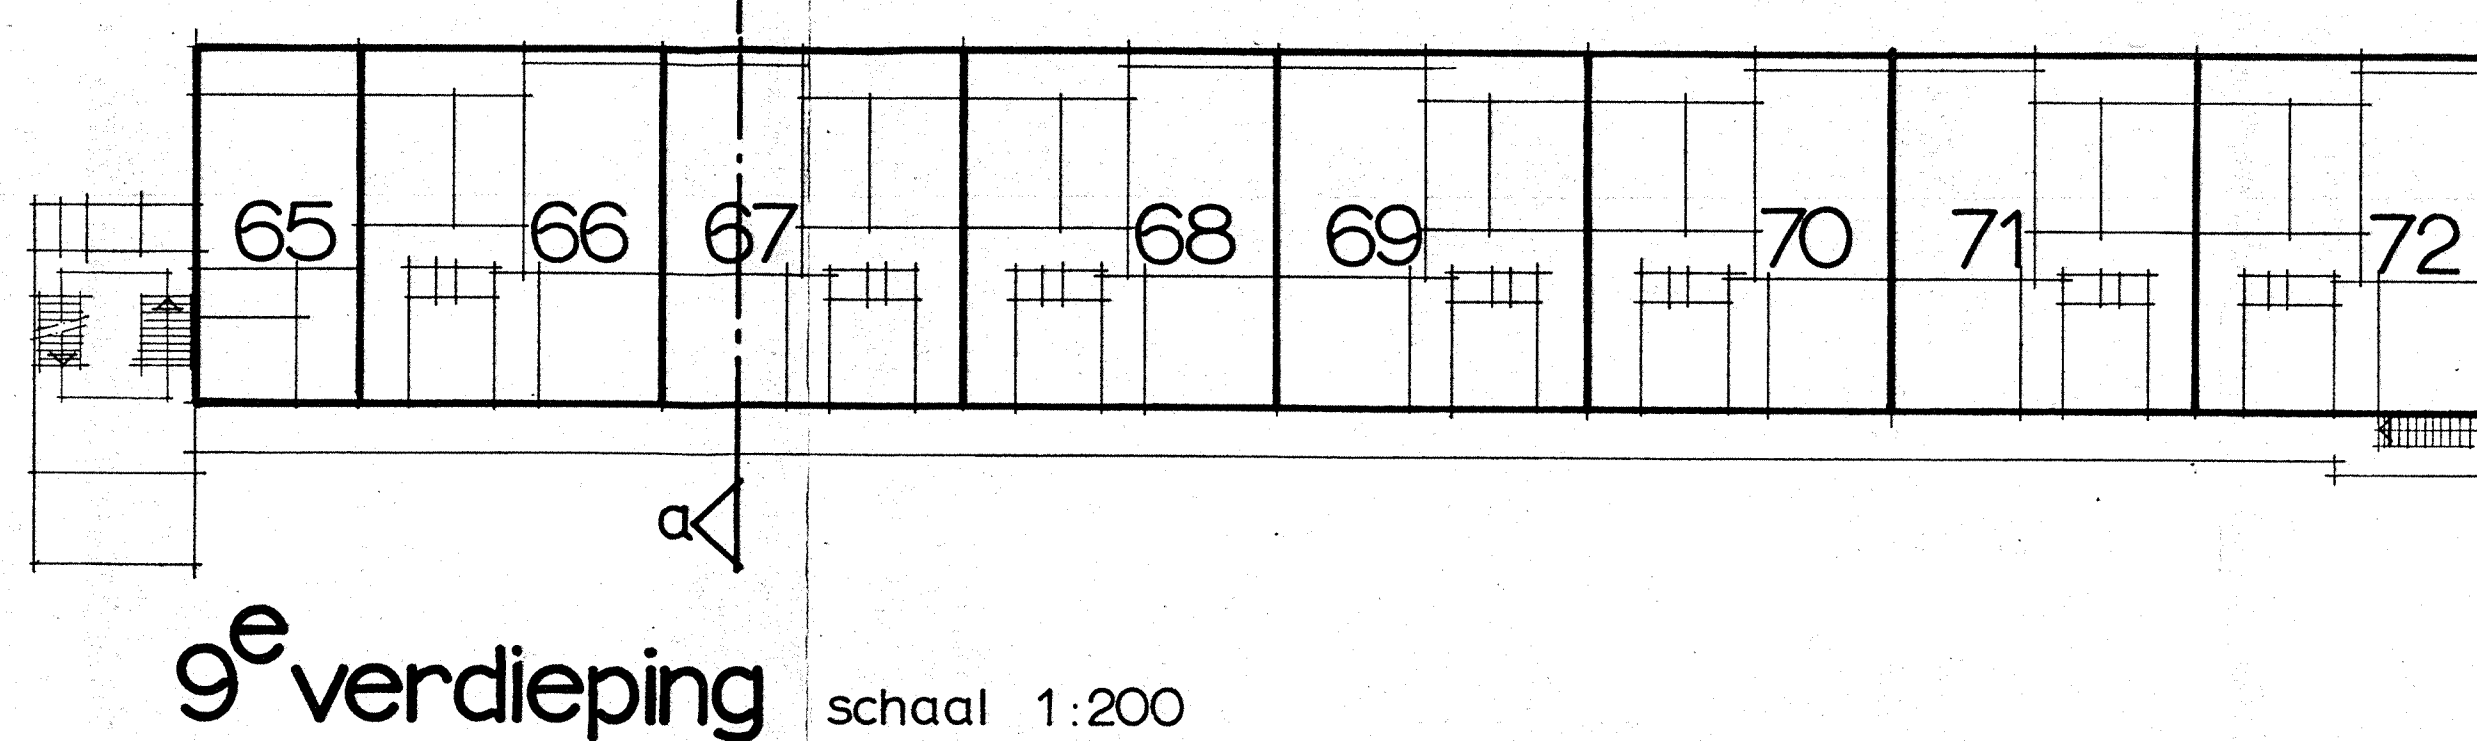
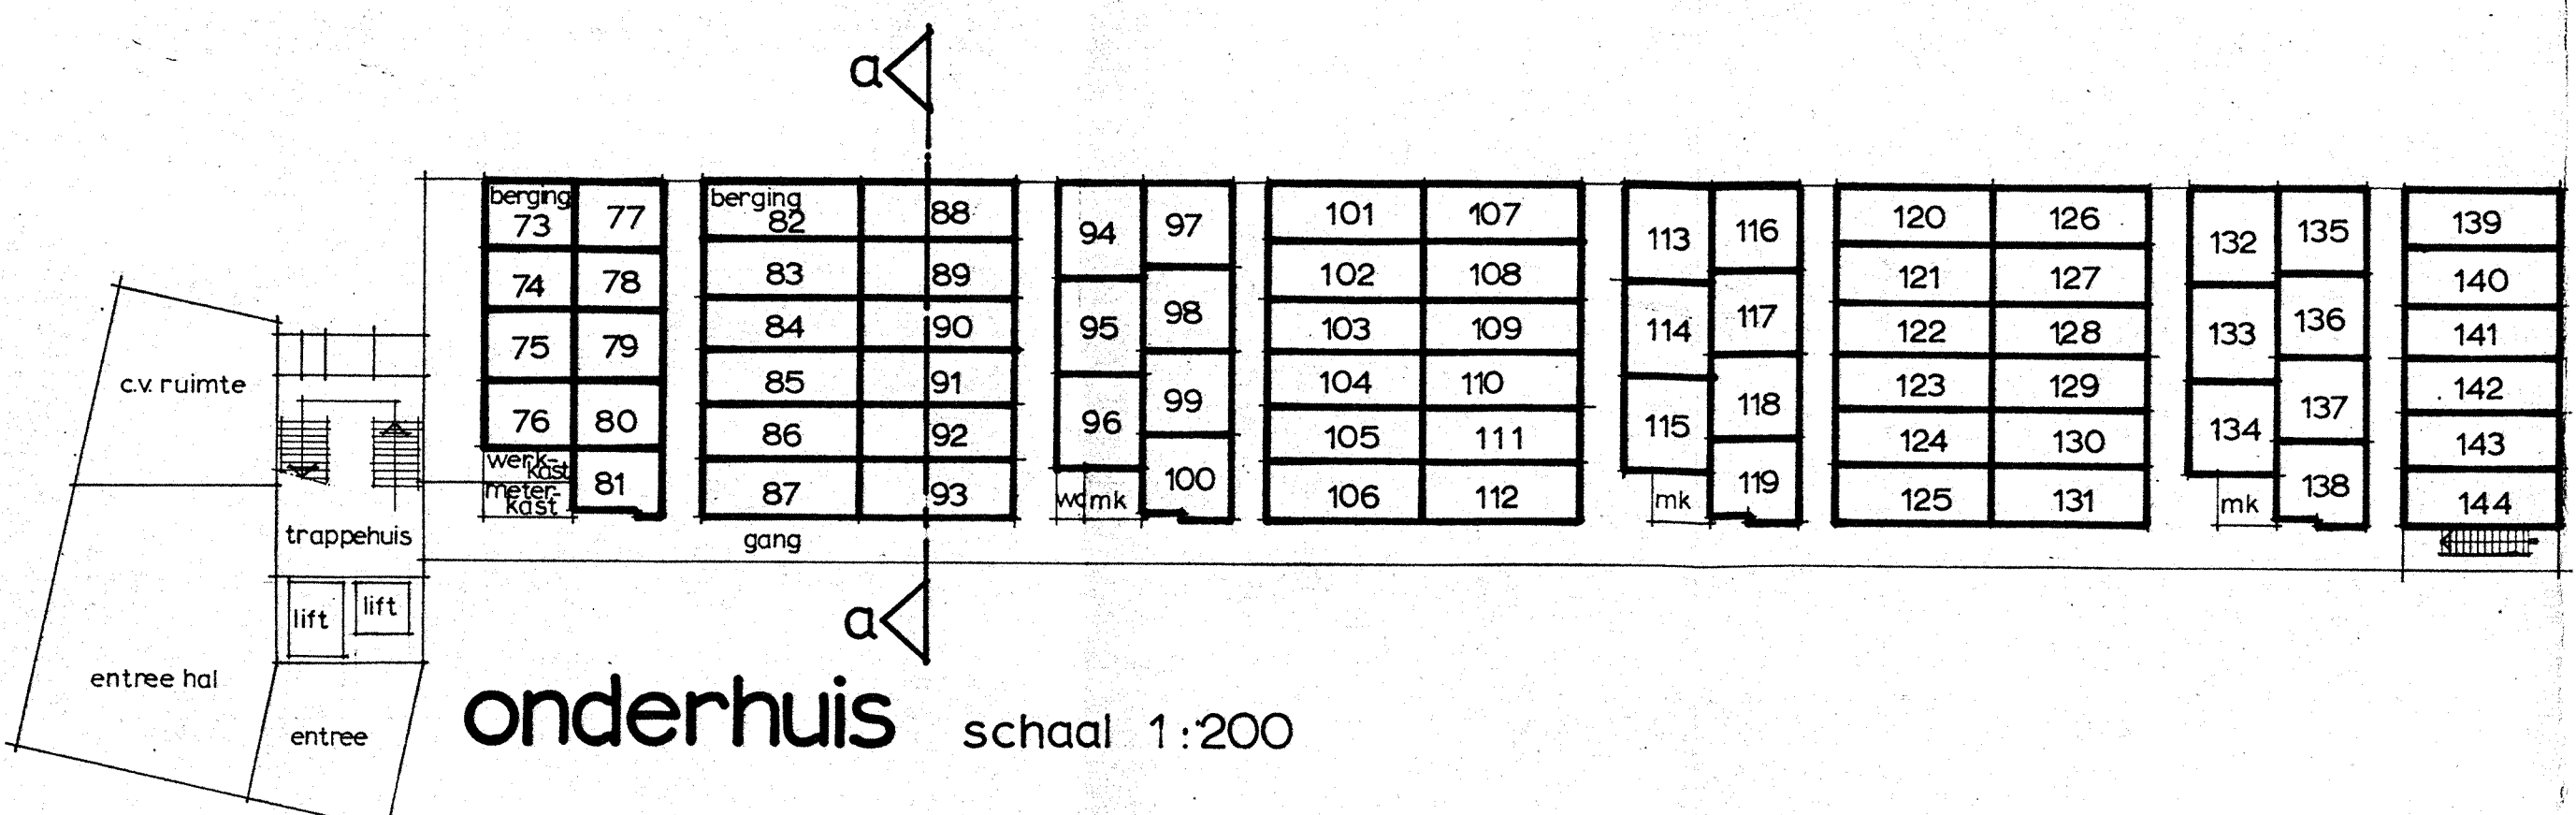
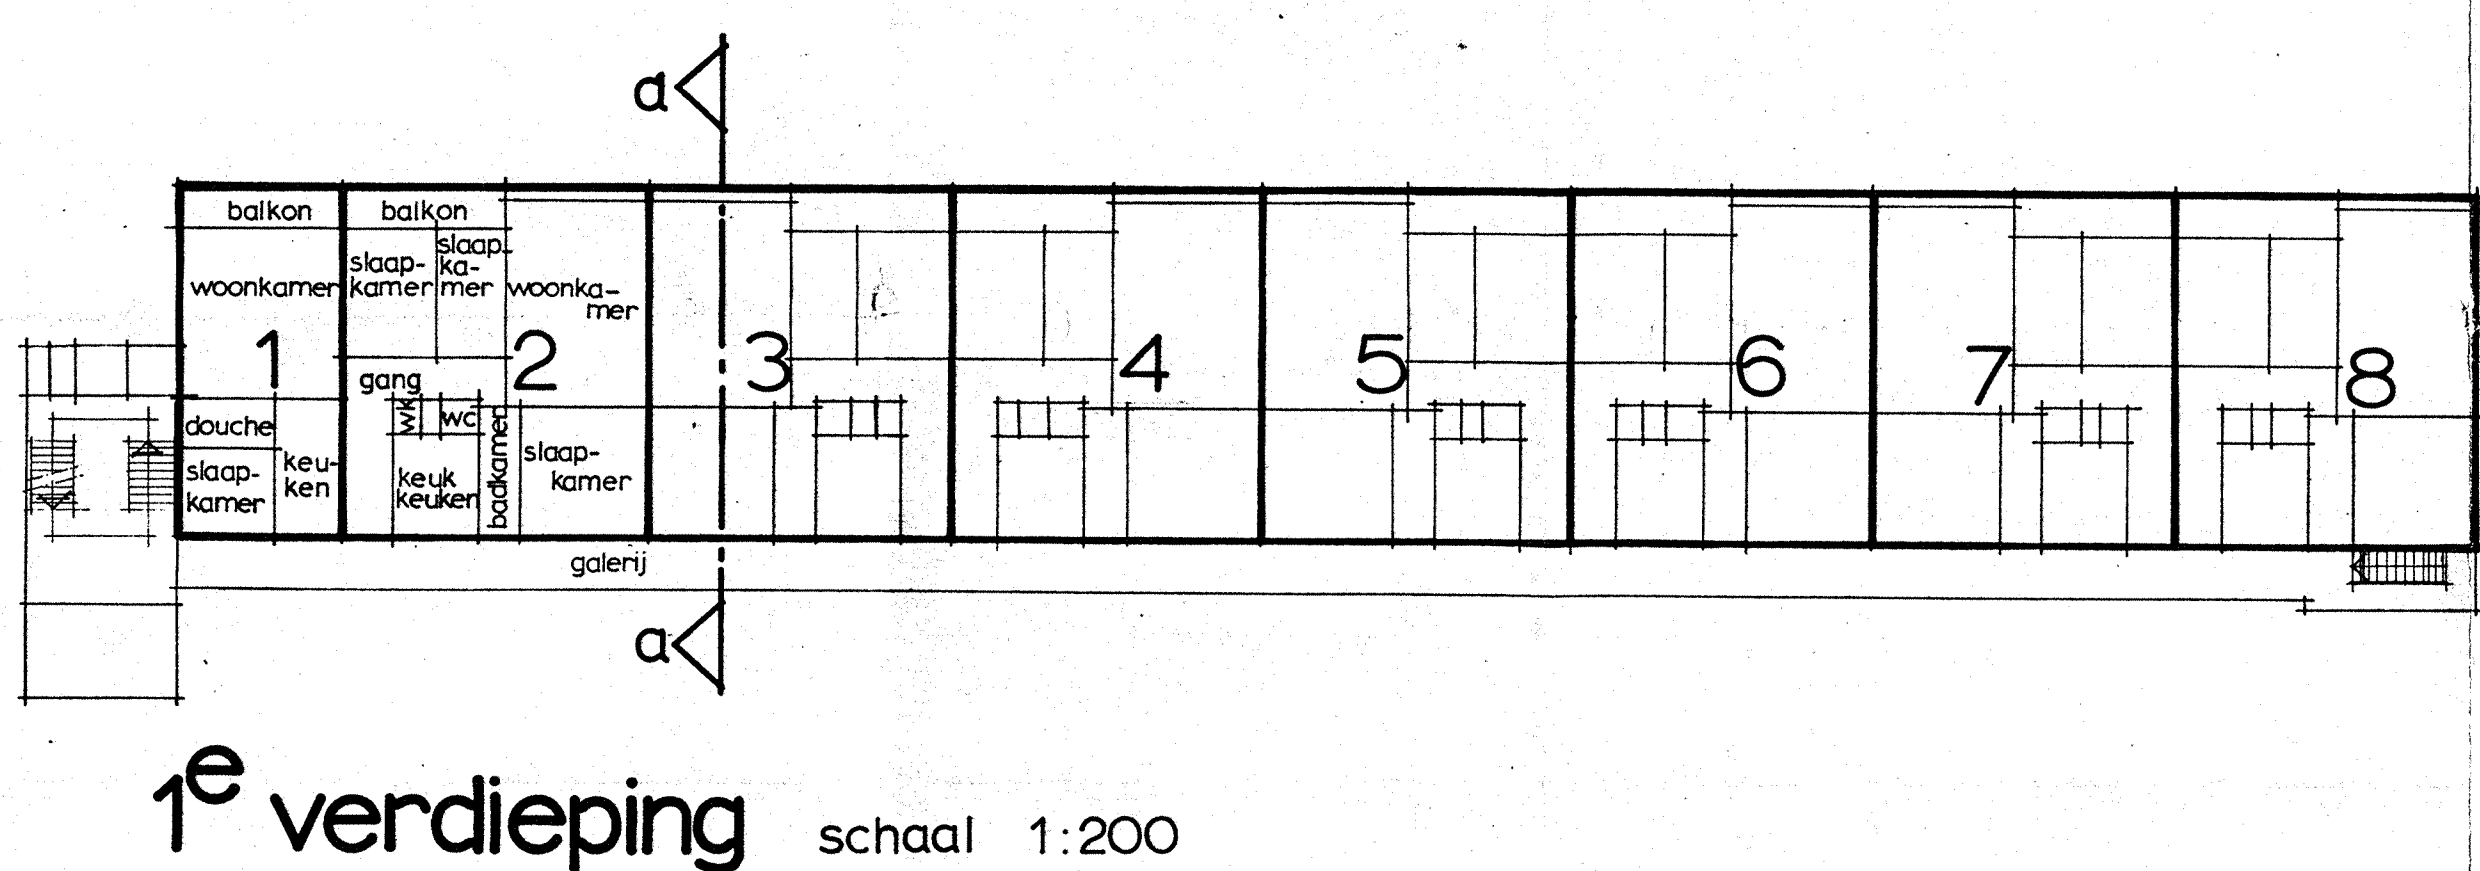
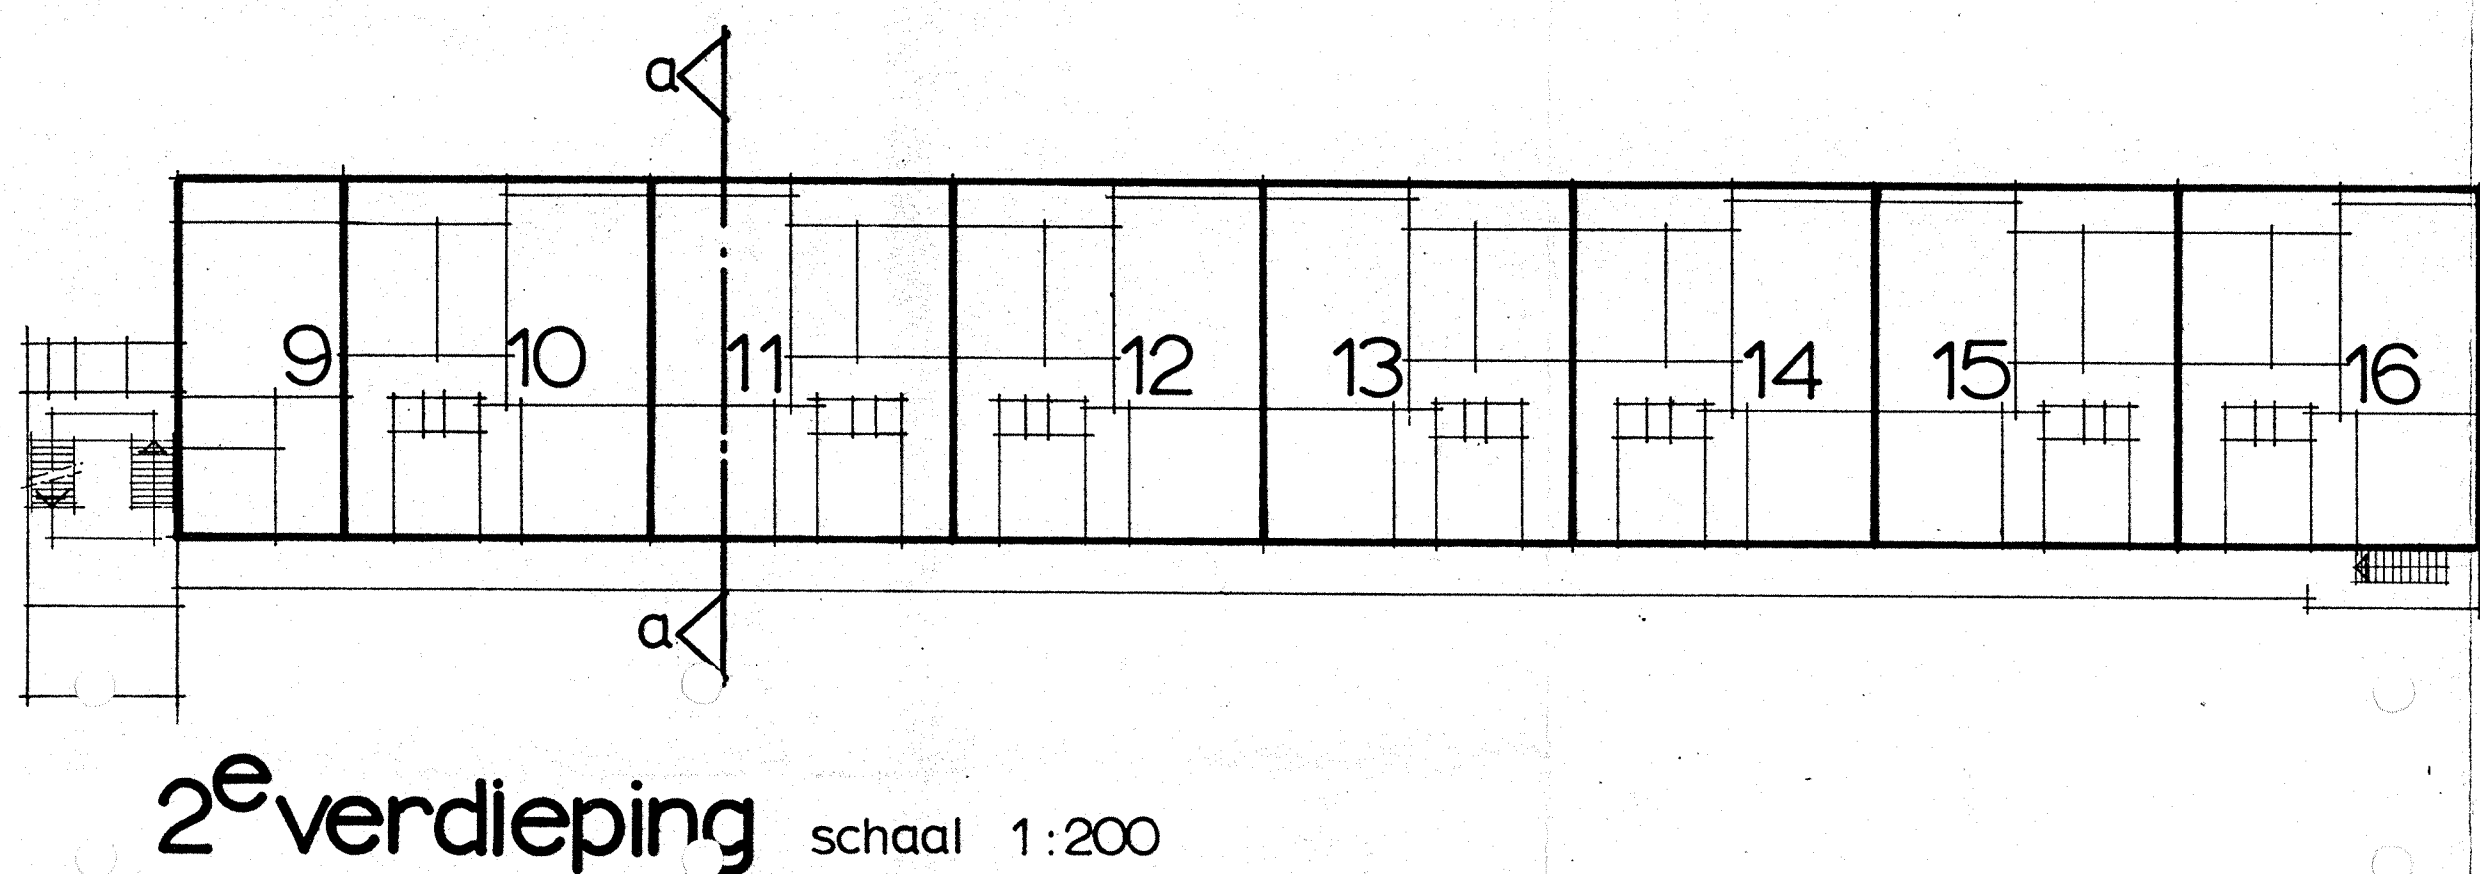
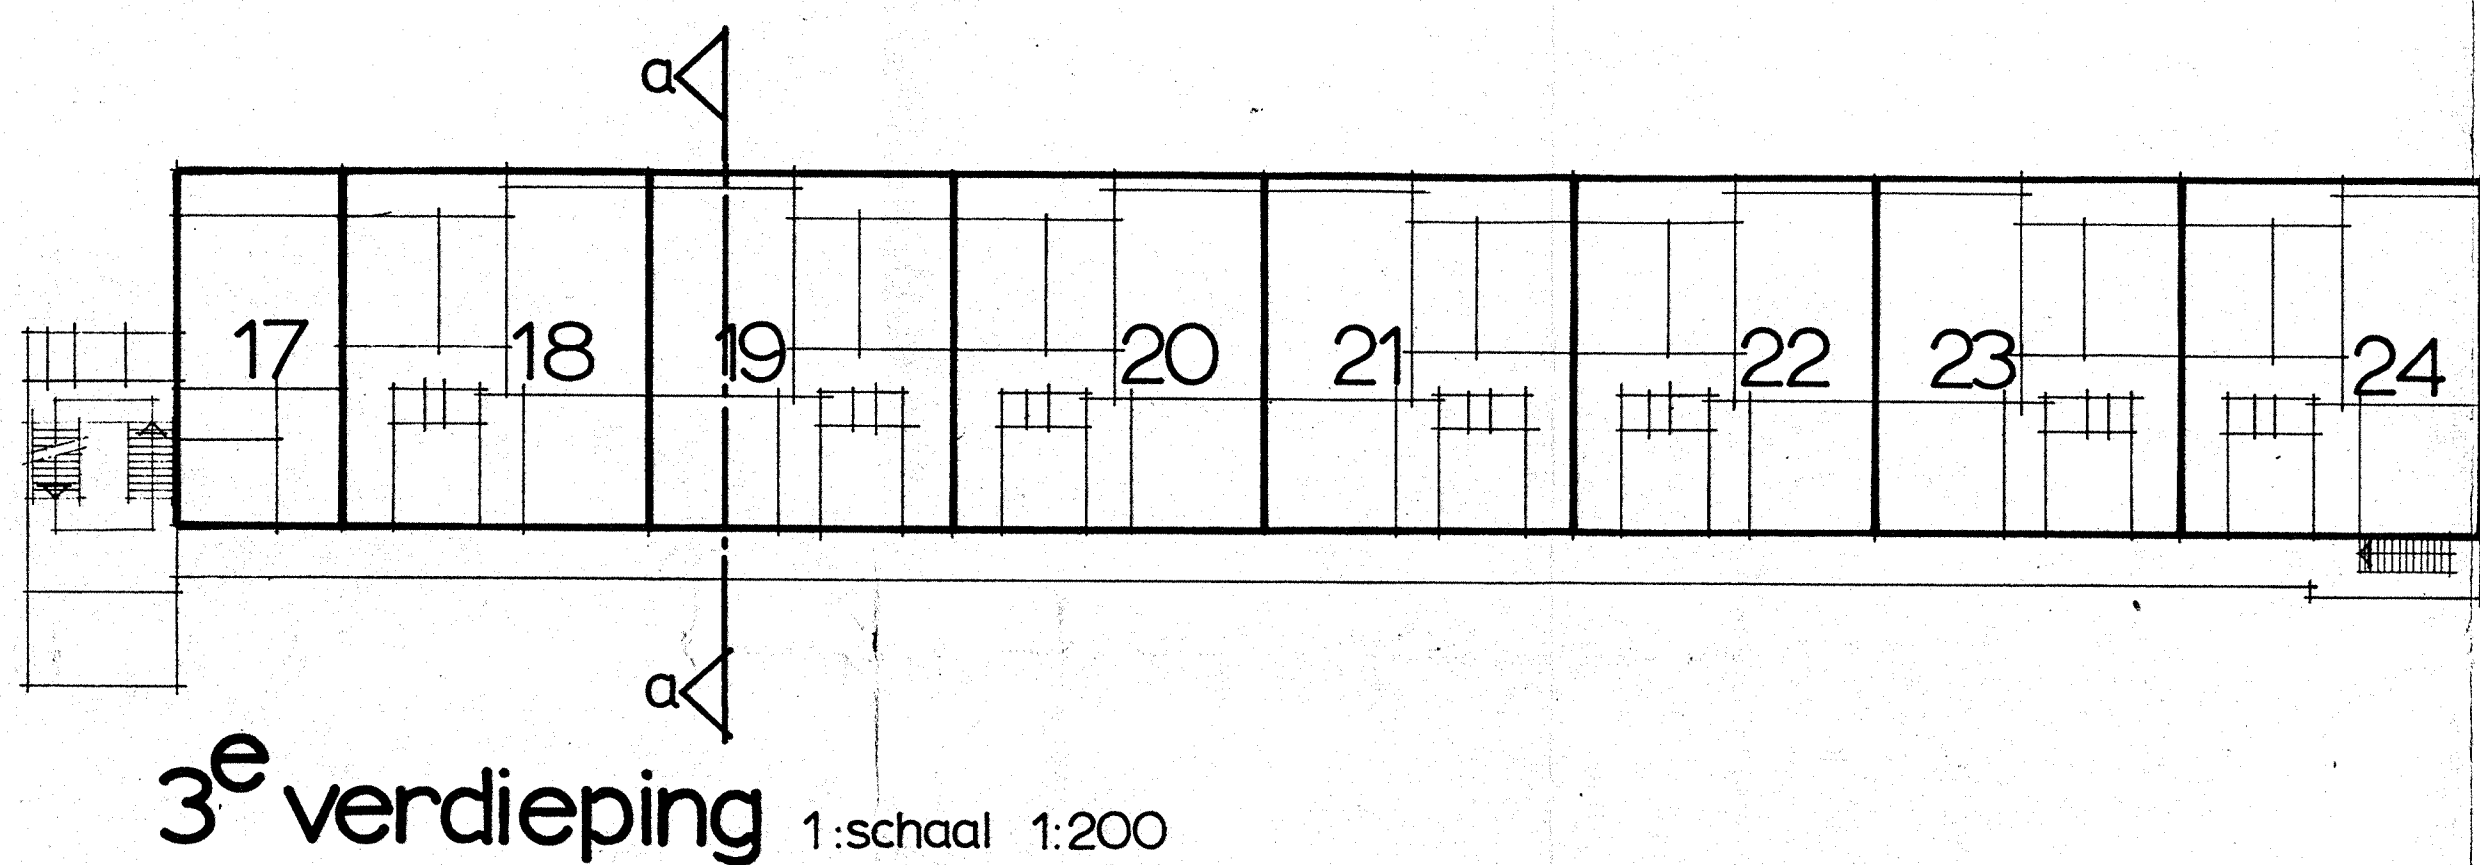


Amsterdam, de bouw- en
De notaris: W.G.J. Mekking

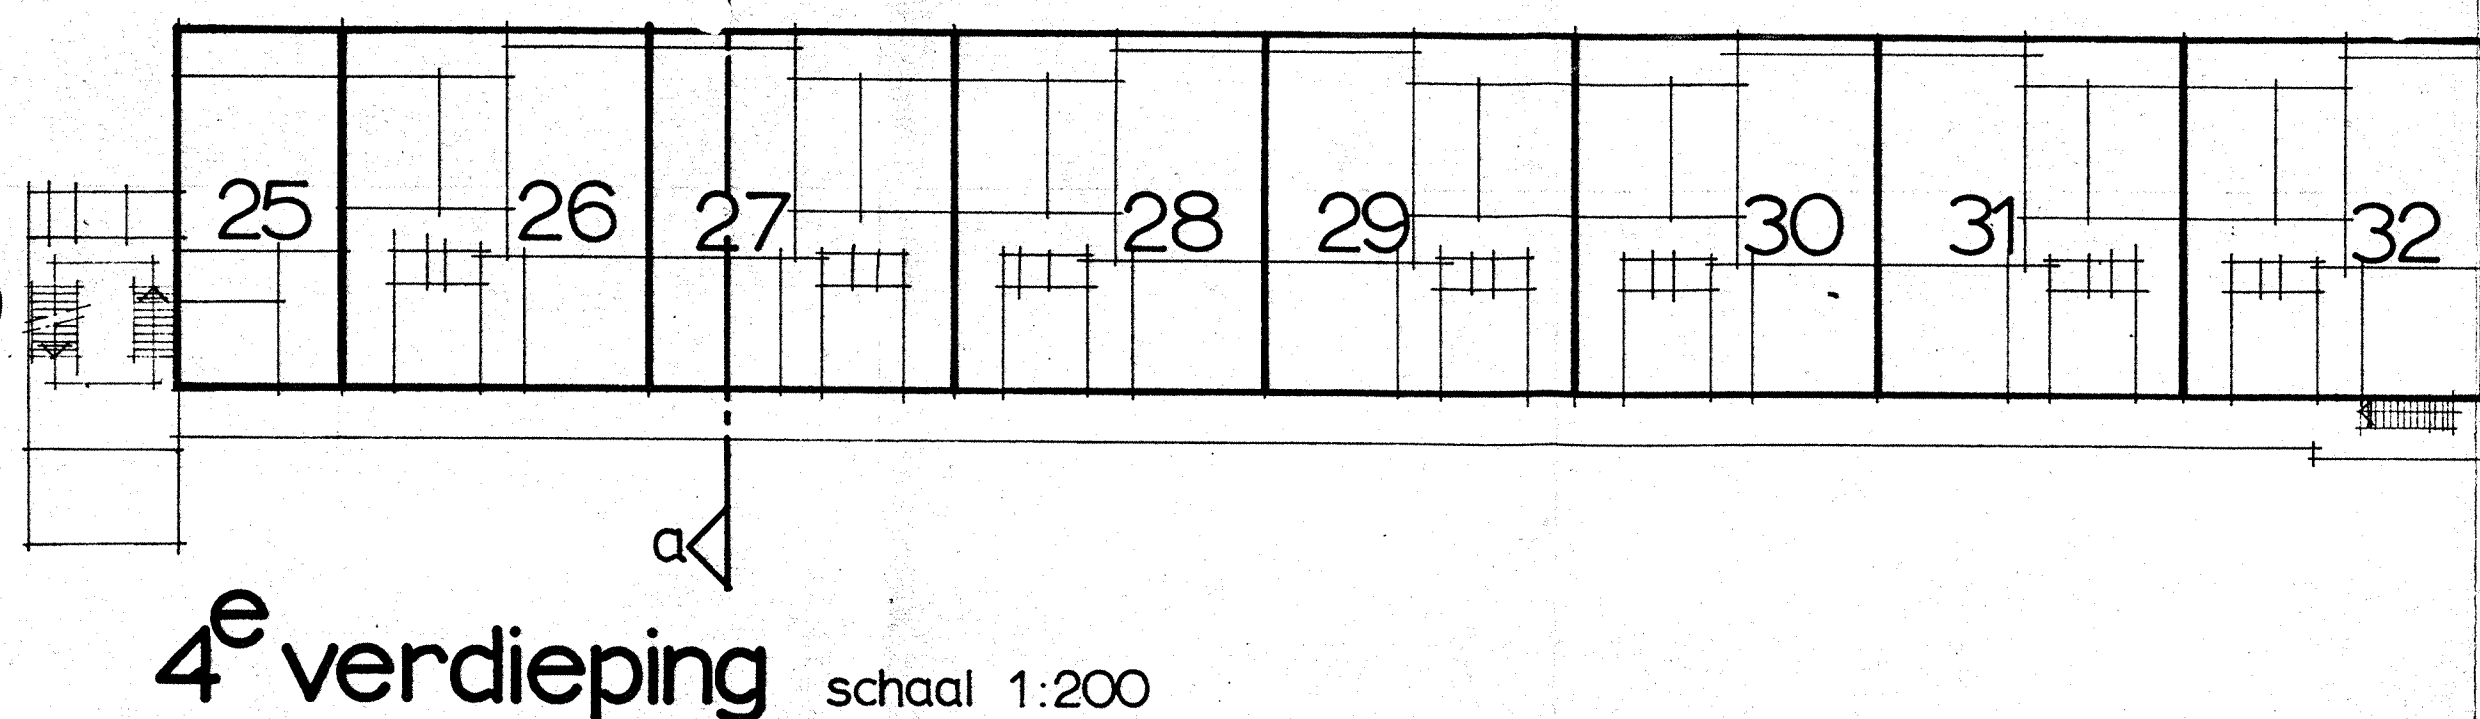

De ondergetekende, hypotheekwaarder te Alkmaar verklaart dat de complexaanduiding voor het in de splitsing betrokken perceel luidt: Alkmaar E 5349 - A

Alkmaar,
B. Wesseling
hoofcommissaris

Voor afschrift van een tekening gehecht aan de desbetreffende minutakte de dato 3 januari 1977.


(W.G.) W.J. Mekking

Ondergetekende, Willem Jan Mekking, notaris ter standplaats Amsterdam, wonende aldaar, verklaart dat nevenstaande tekening tot in details gelijklopend is aan die gehecht aan het tegelijkertijd ter overschrijving aangeboden stuk.

67	9 ^e verdieping
59	8 ^e " "
51	7 ^e " "
43	6 ^e " "
35	5 ^e " "
27	4 ^e " "
19	3 ^e " "
11	2 ^e " "
3	1 ^e " "
93 92 91 90 89 88	onderhuis

doorsnede a-a schaal 1:200

situatie schaal 1:1000

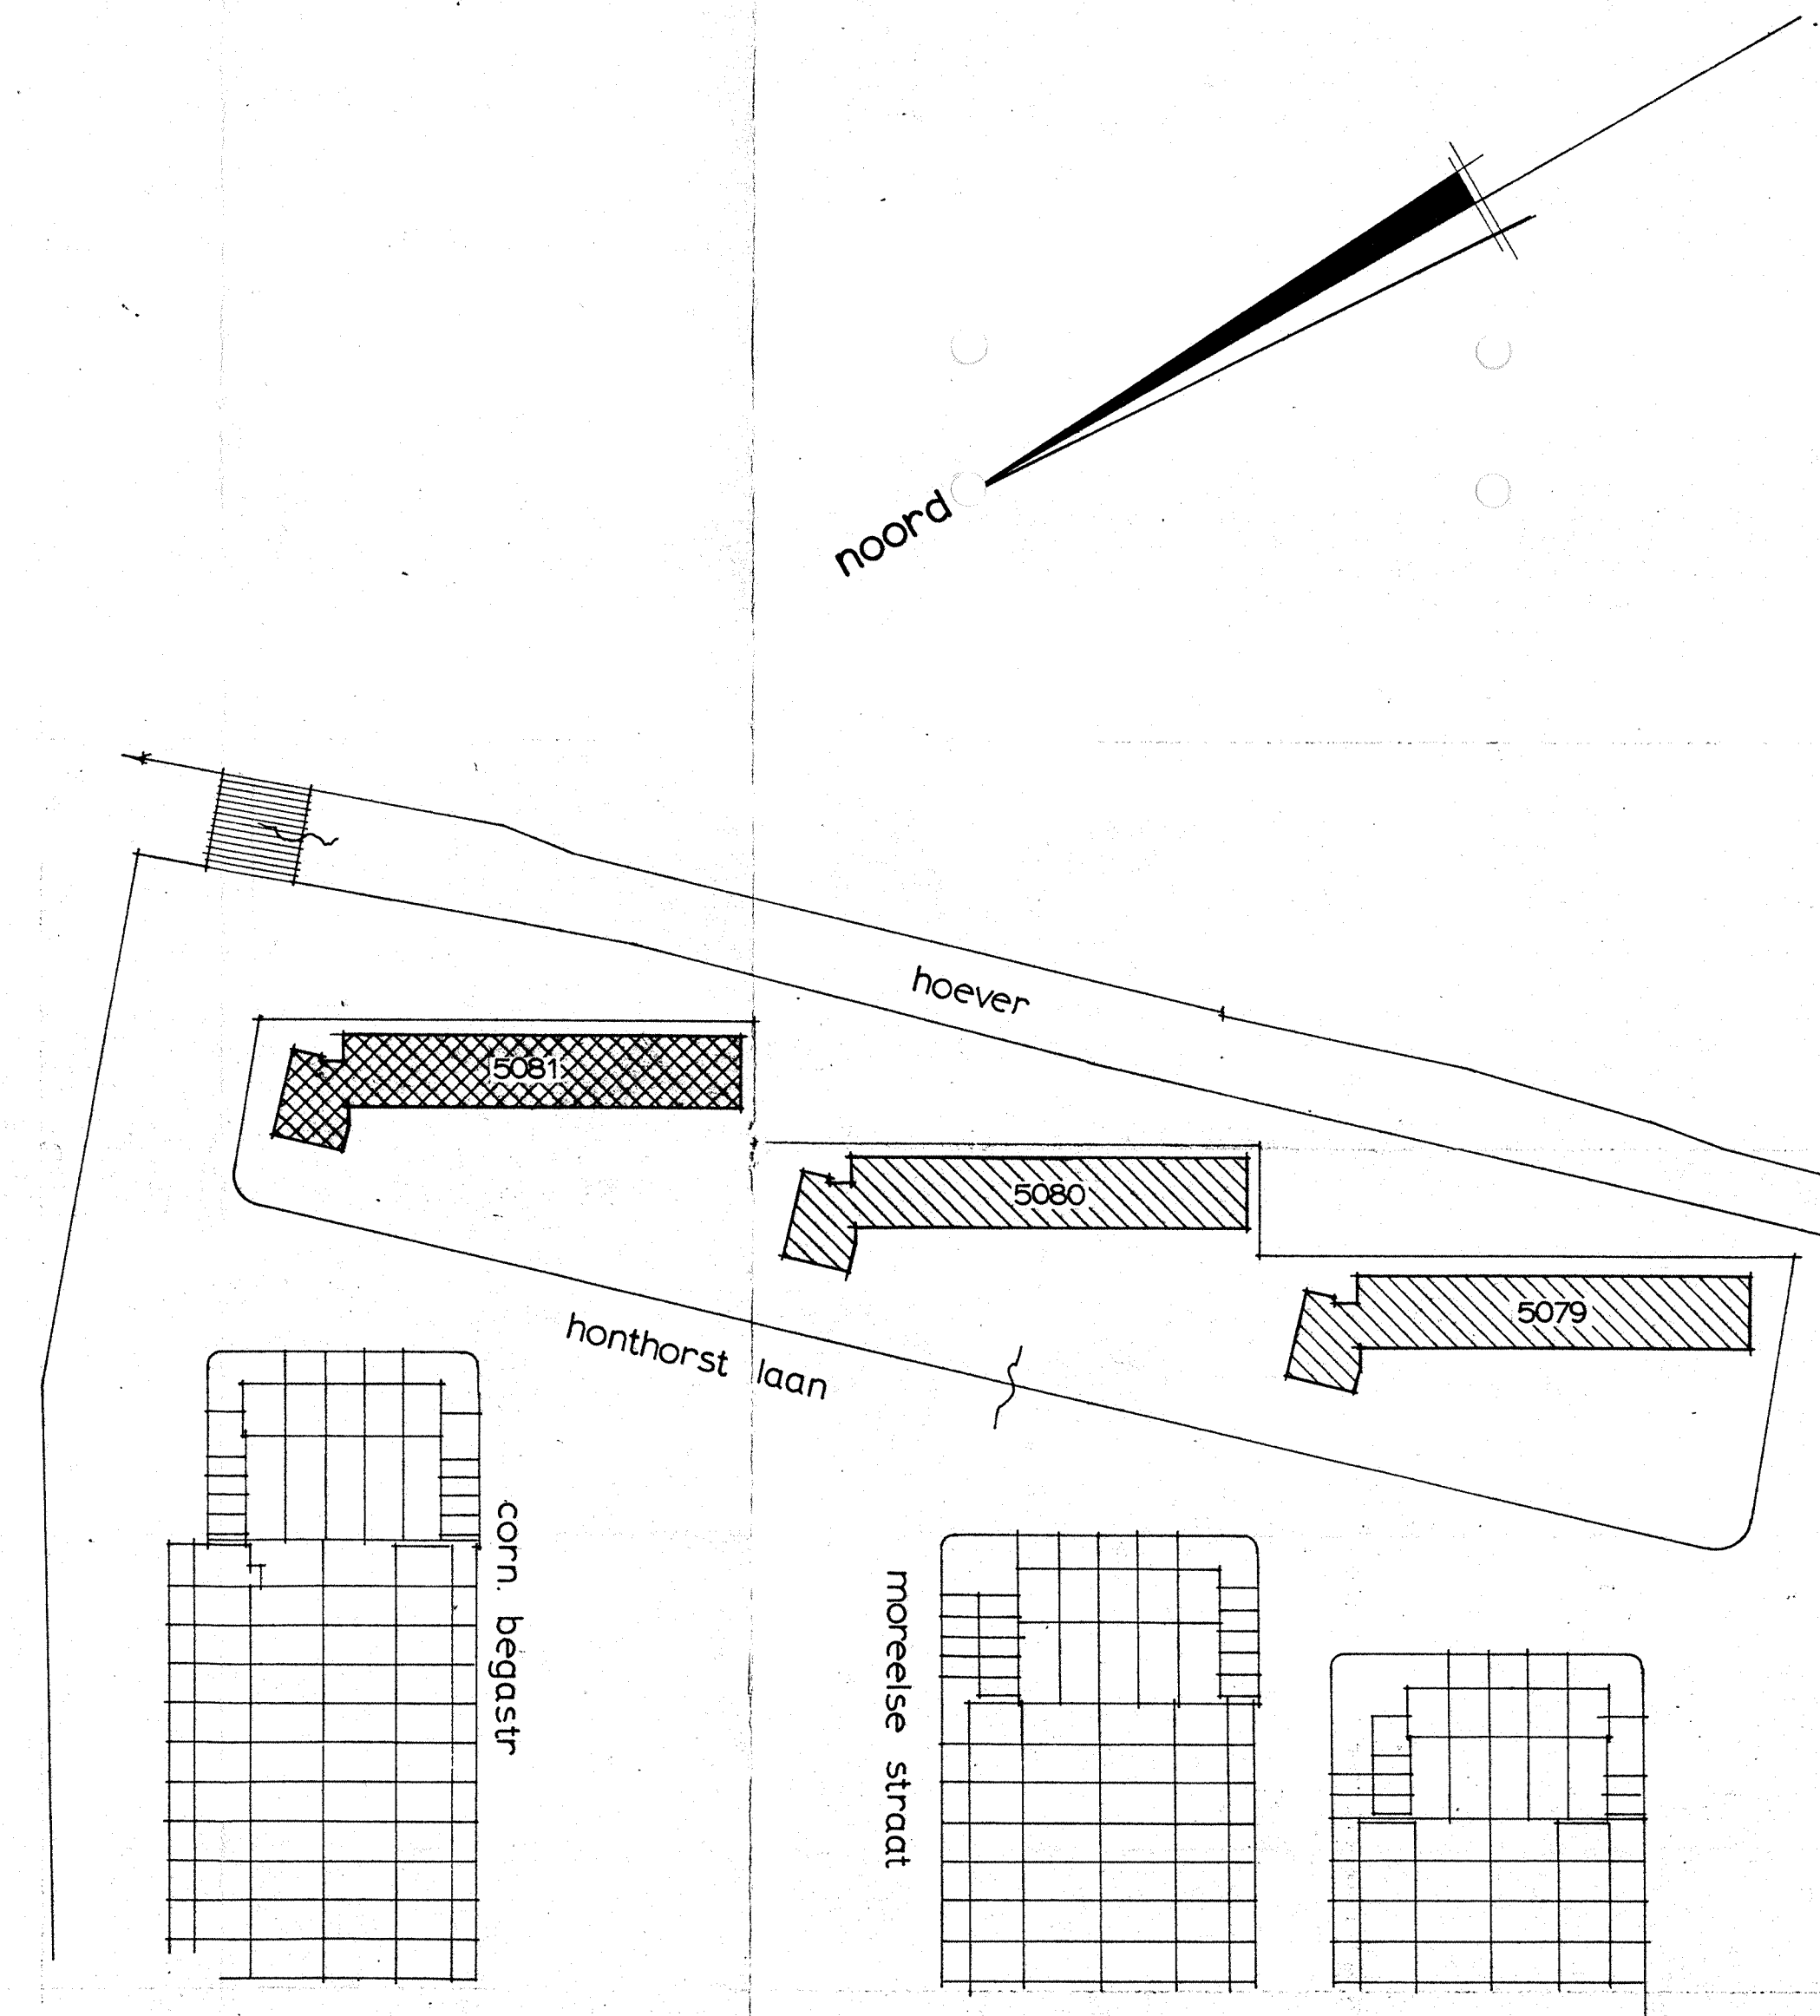

bij deze tekening behoort
tekeningnr: 5344-02 en 5344-03

No 542
Behoort bij akte overschreven, door
bijzonderezending van een afschrift,
ten hypotheekkanalisatie Alkmaar in
deel 2460 nr. 26
De bewaarder

ALKMAAR
splitsingstekening

SCHAAL 1:200	GEWUZZIG 21-07-76	27-10-76
GETEKEND J. Westra	DATUM 01-07-76	27-10-76
FORMAAT B7x119	ARCHIEF	27-10-76