


Bouwnummer 01 5935 Bouwnummer 02 5060 Bouwnummer 03 5935

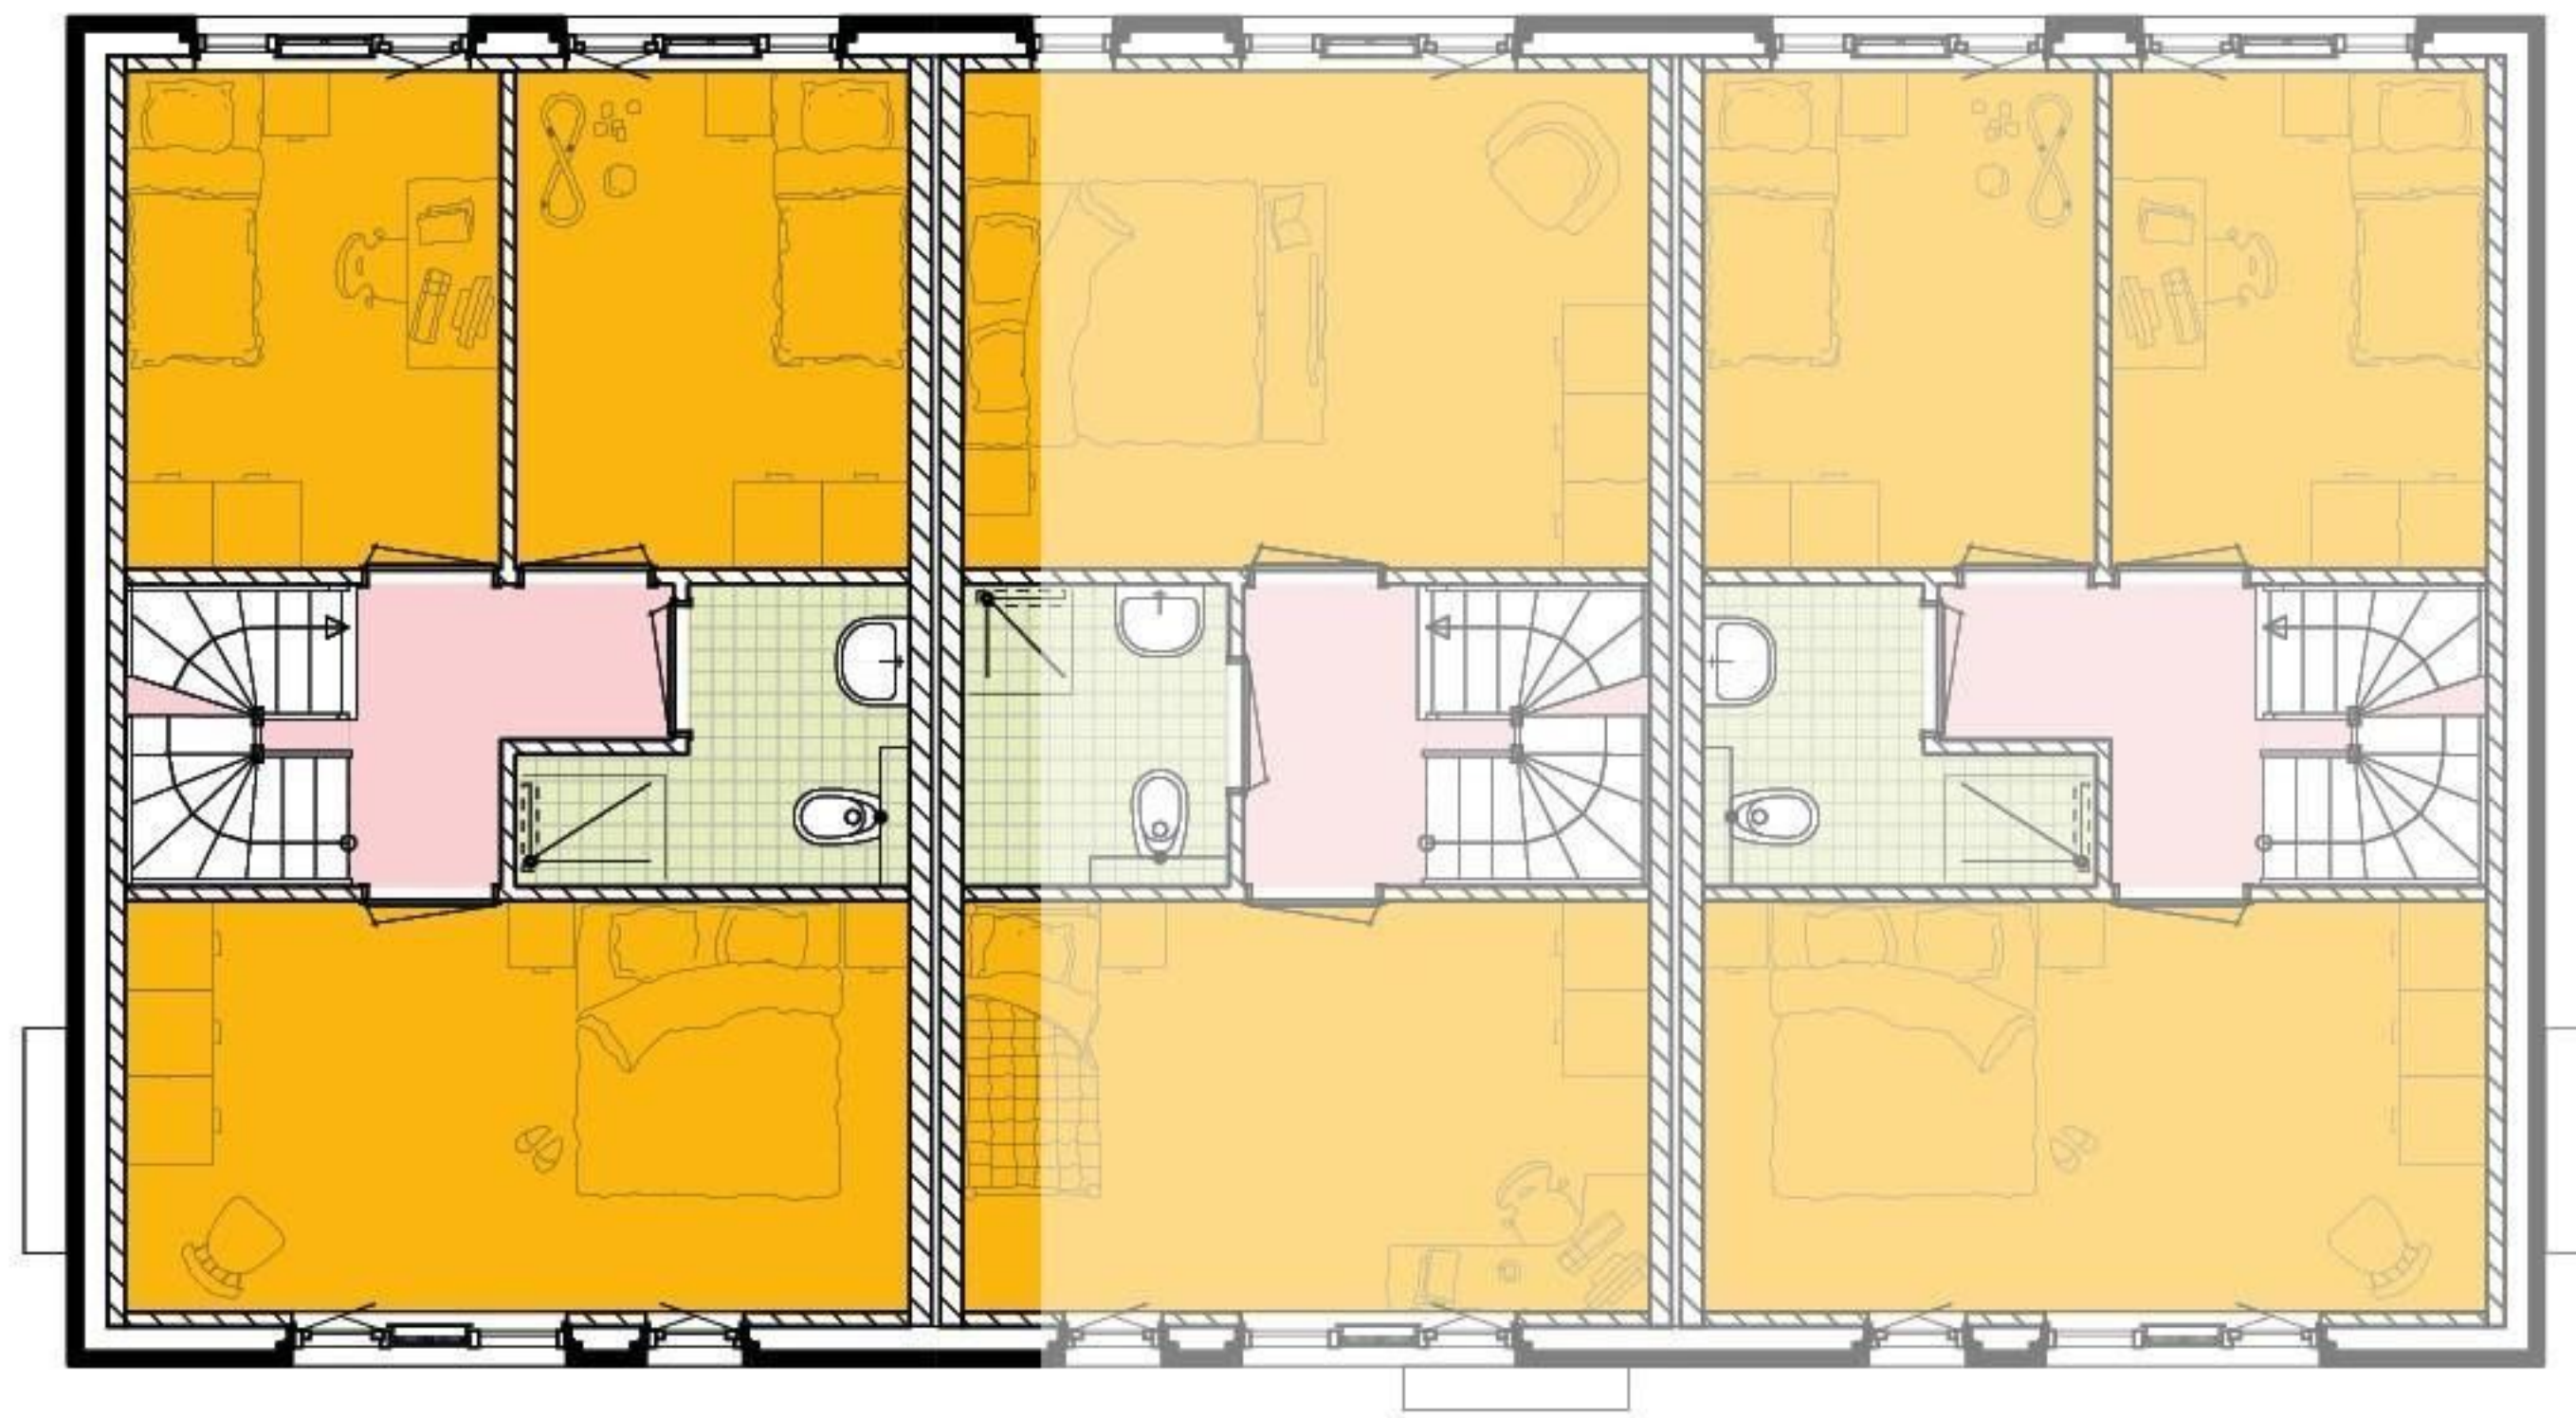


VERDIEPING (variant - mogelijke indeling)



BEGANE GROND (variant - mogelijke indeling)

5935 5060 5935

Bouwnummer 01 Bouwnummer 02 Bouwnummer 03

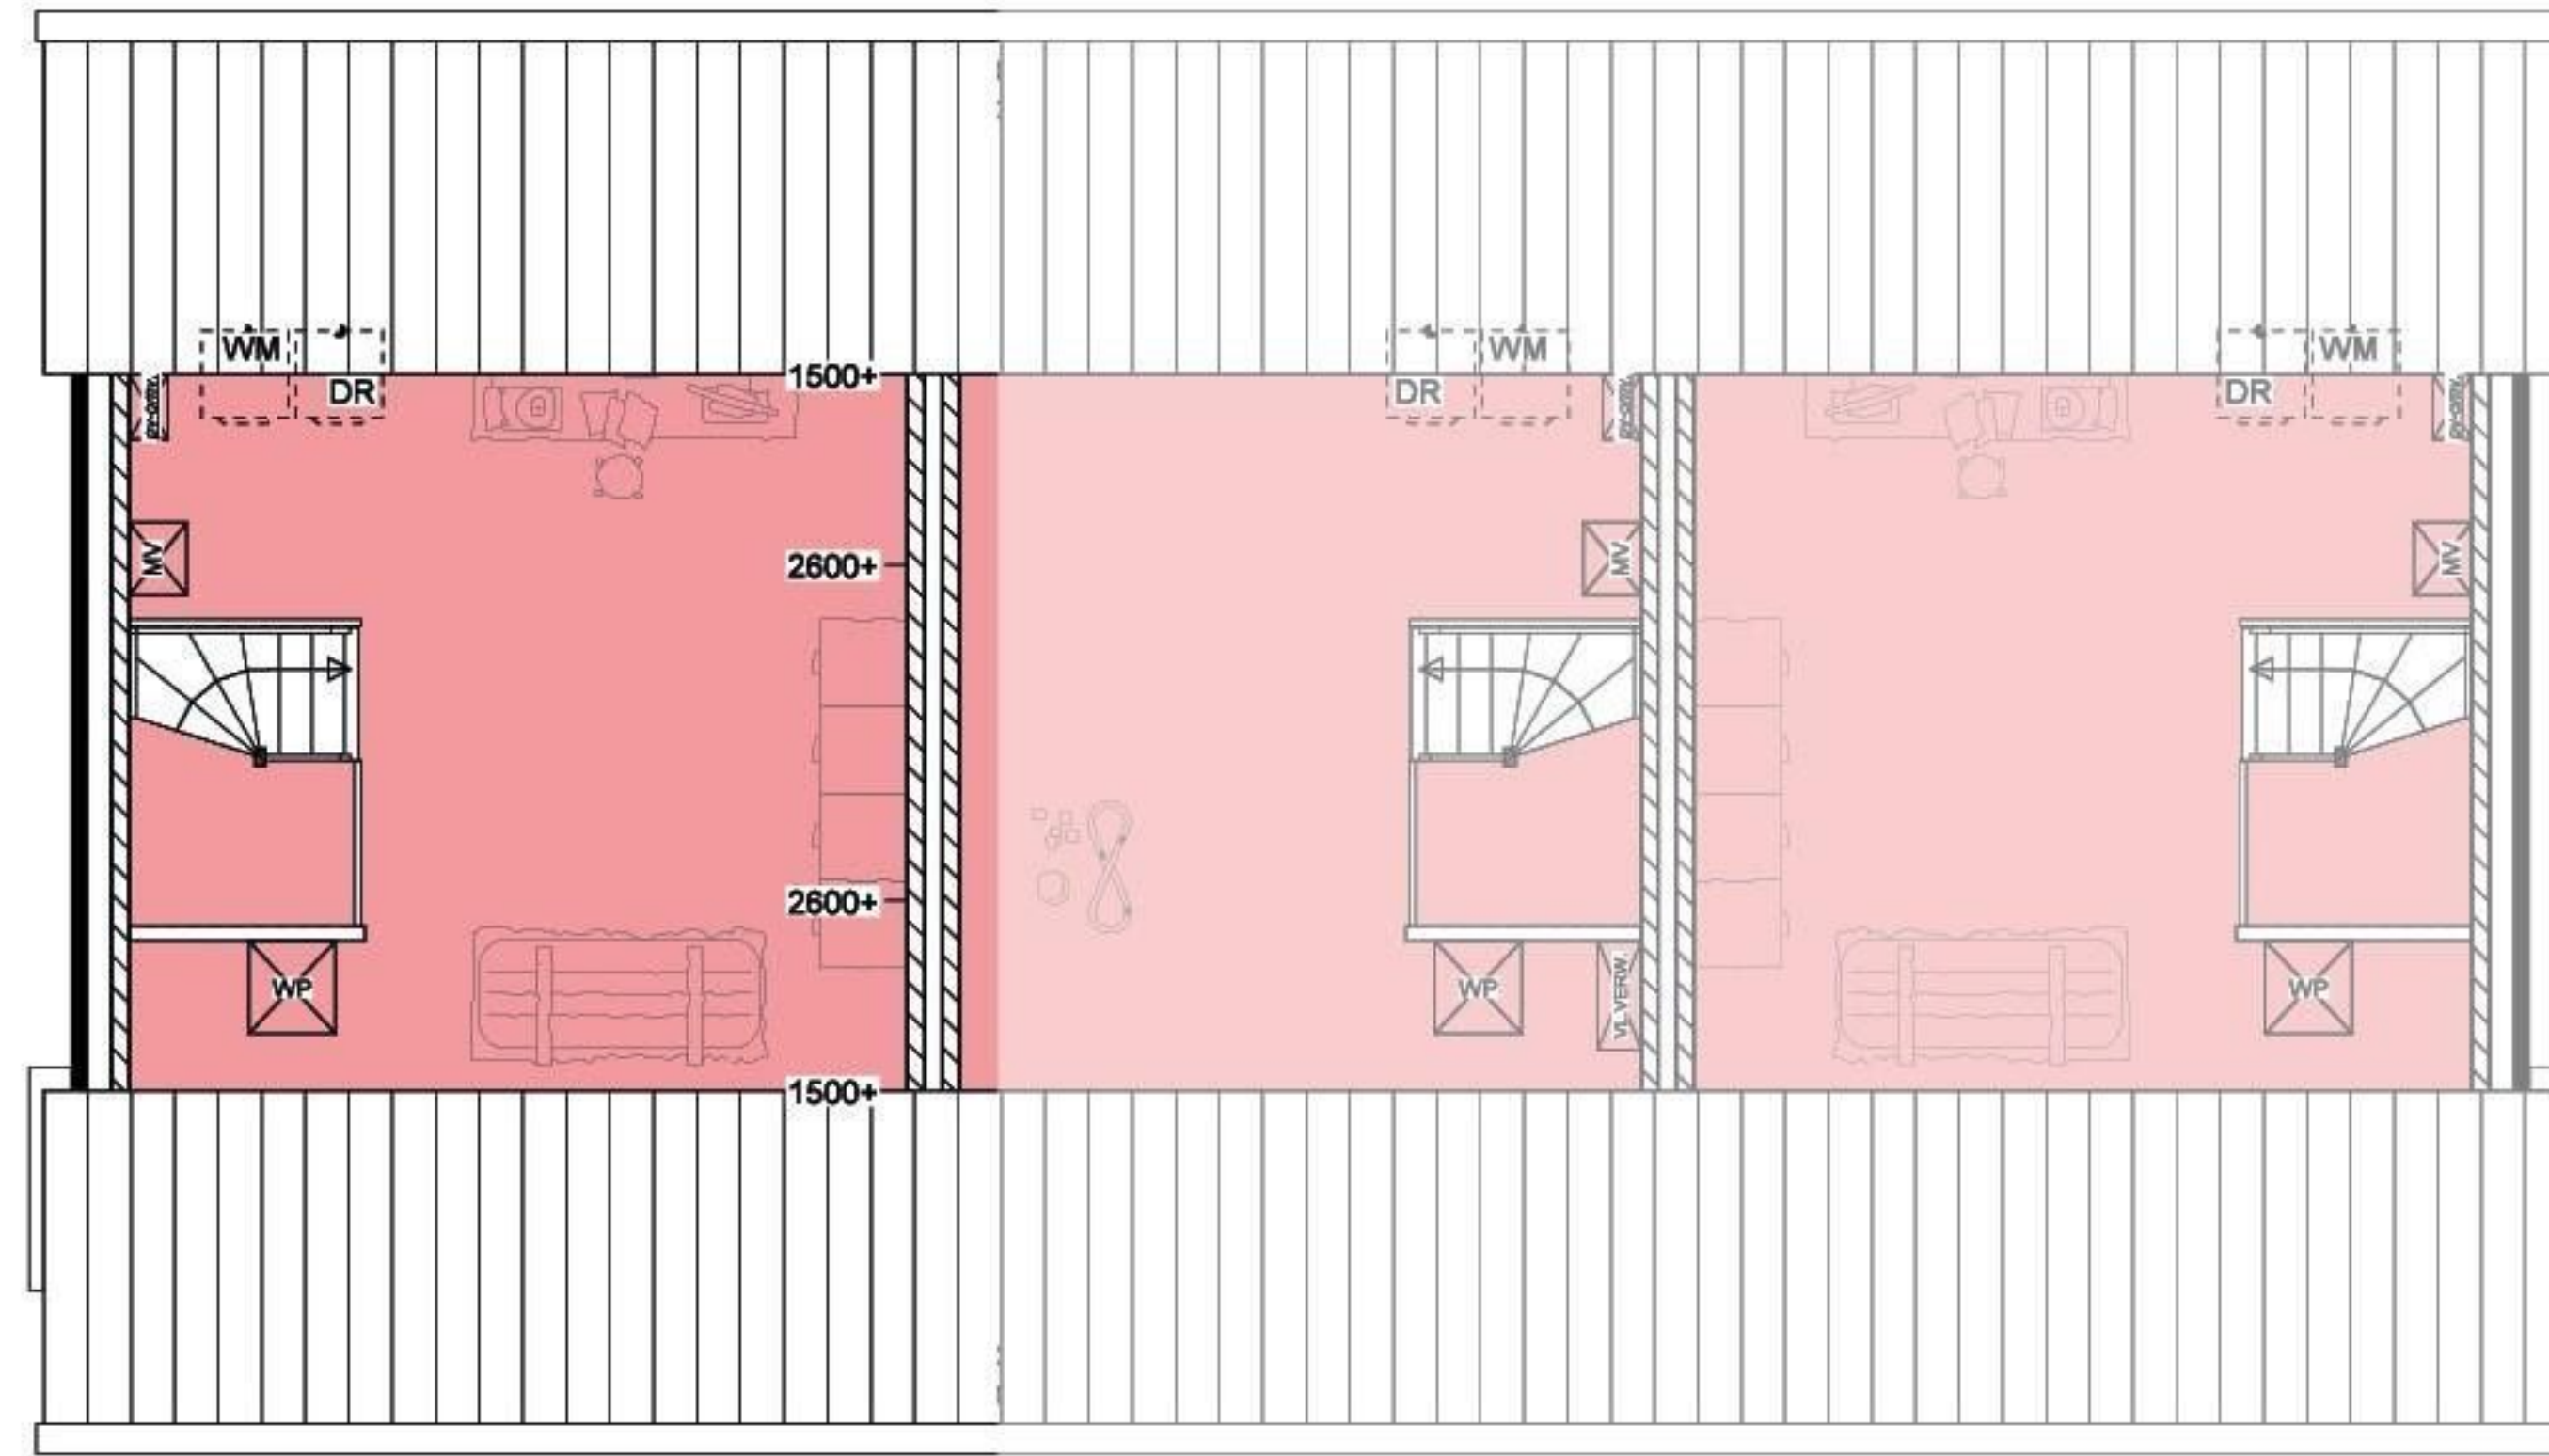

ZOLDER (variant - mogelijke indeling)

Situatie tekening

