




Postjeskade  
1e verdieping  
Schaal 1: 200

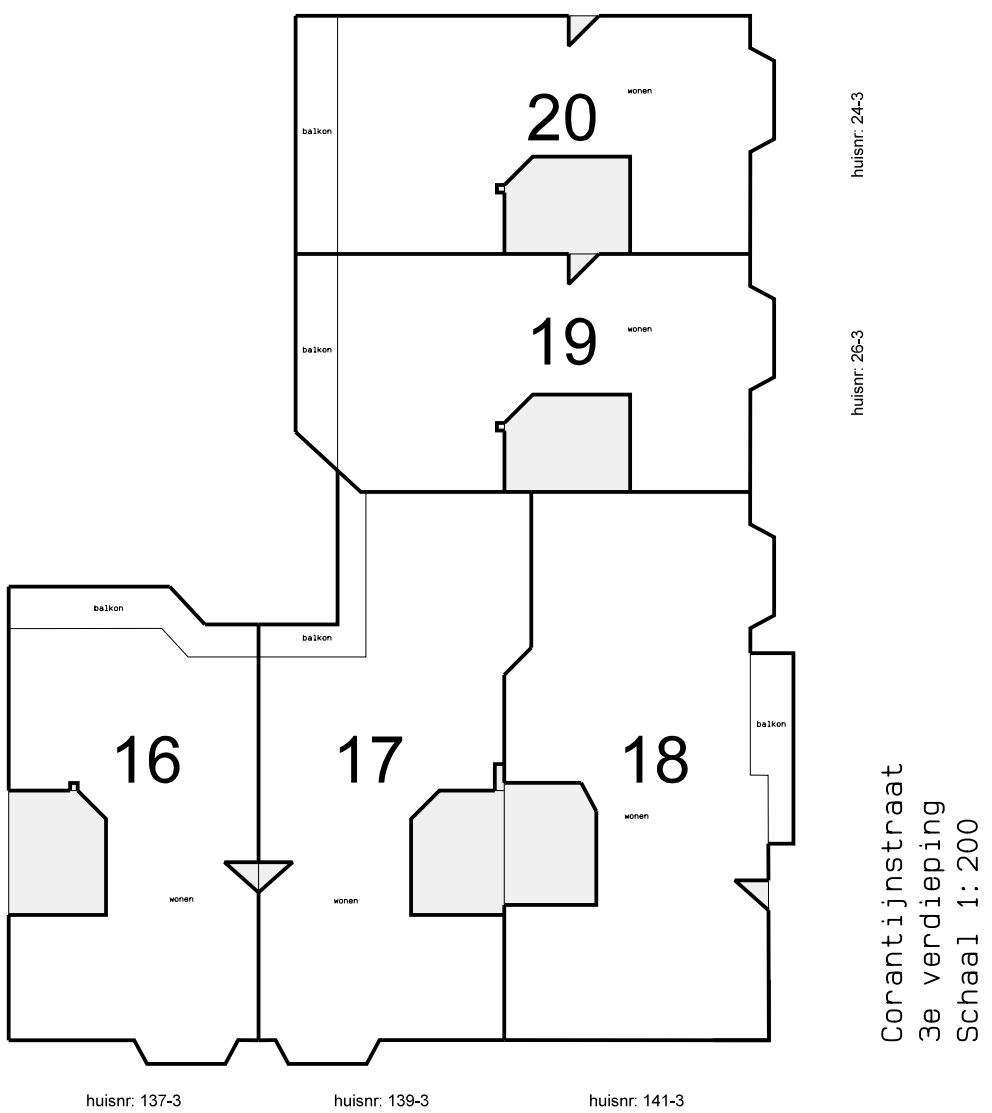


Postjeskade  
3e verdieping  
Schaal 1: 200

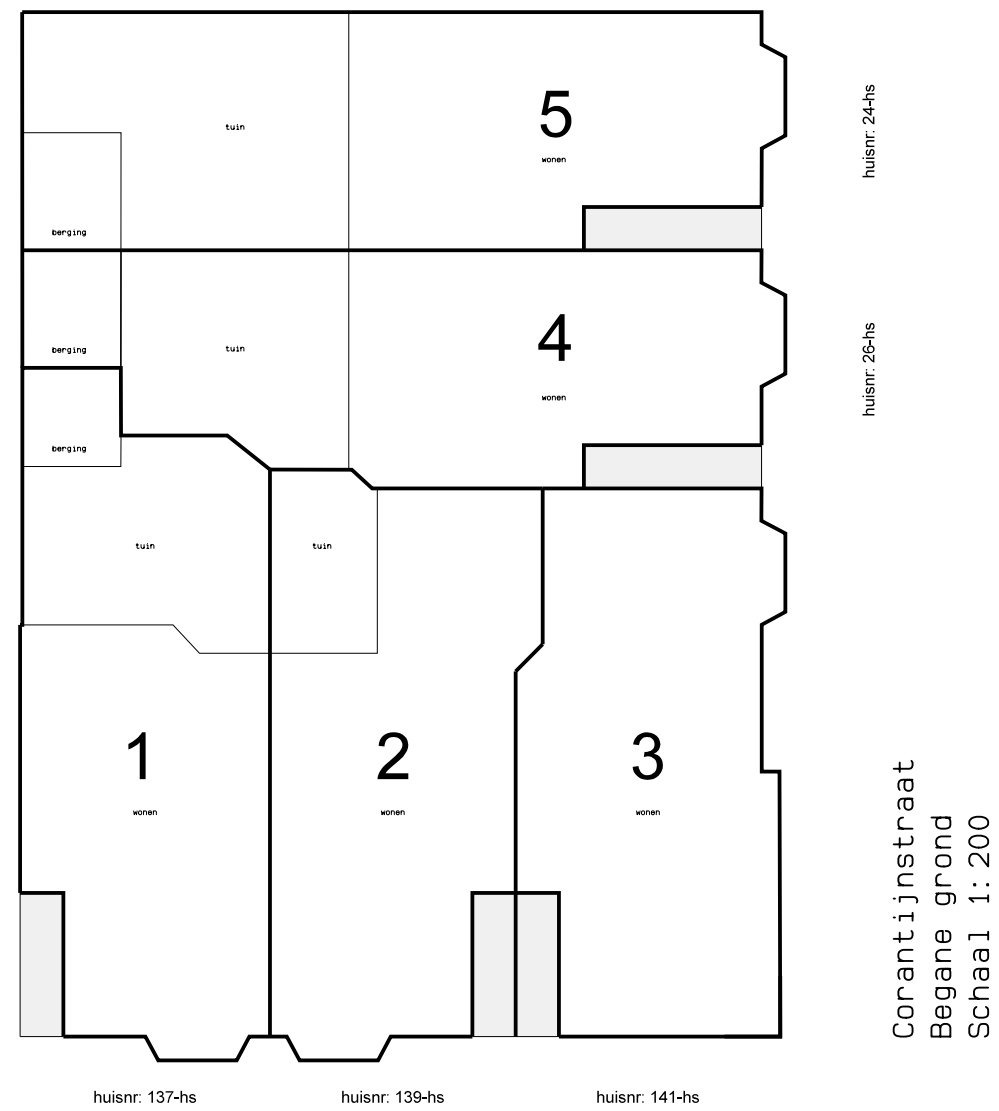


Postjeskade  
Begane grond  
Schaal 1: 200

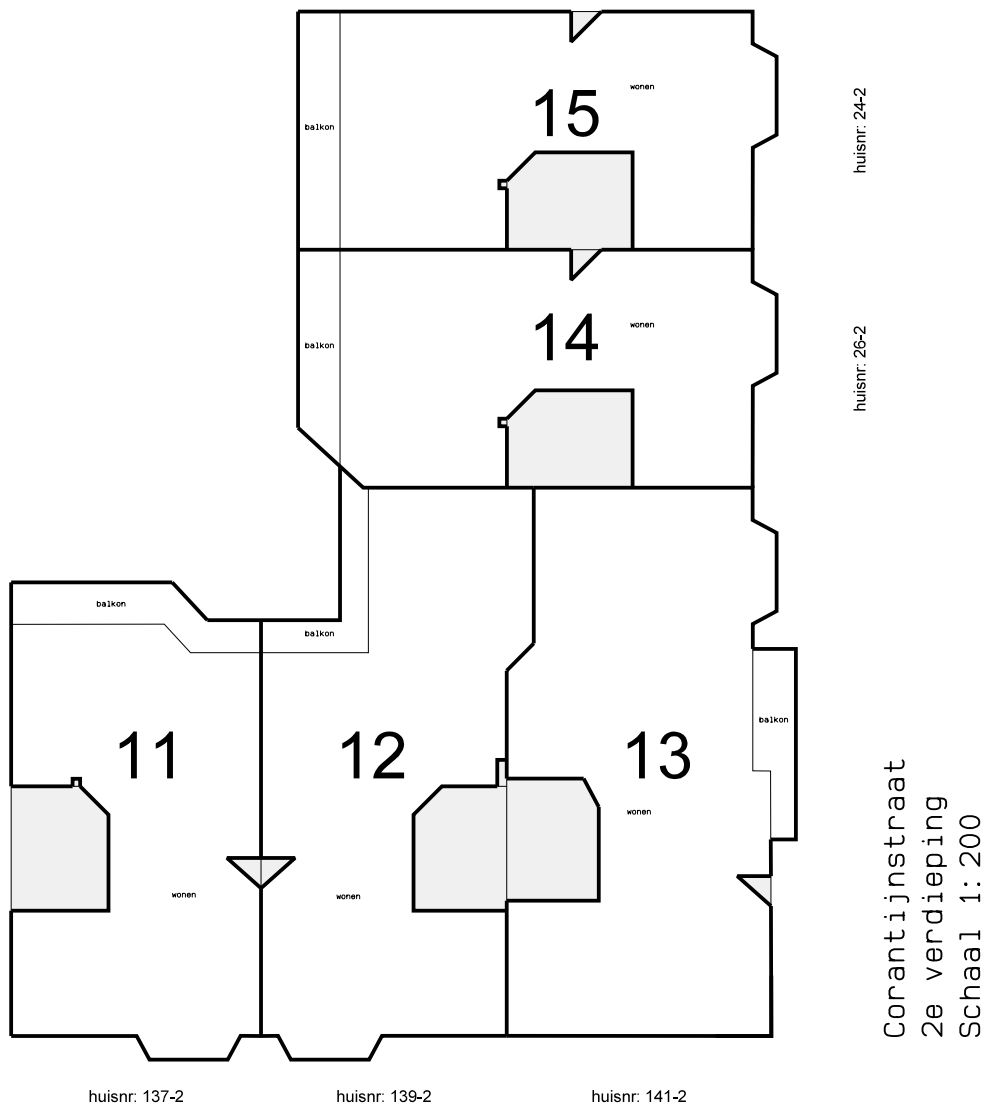

Postjeskade  
2e verdieping  
Schaal 1: 200

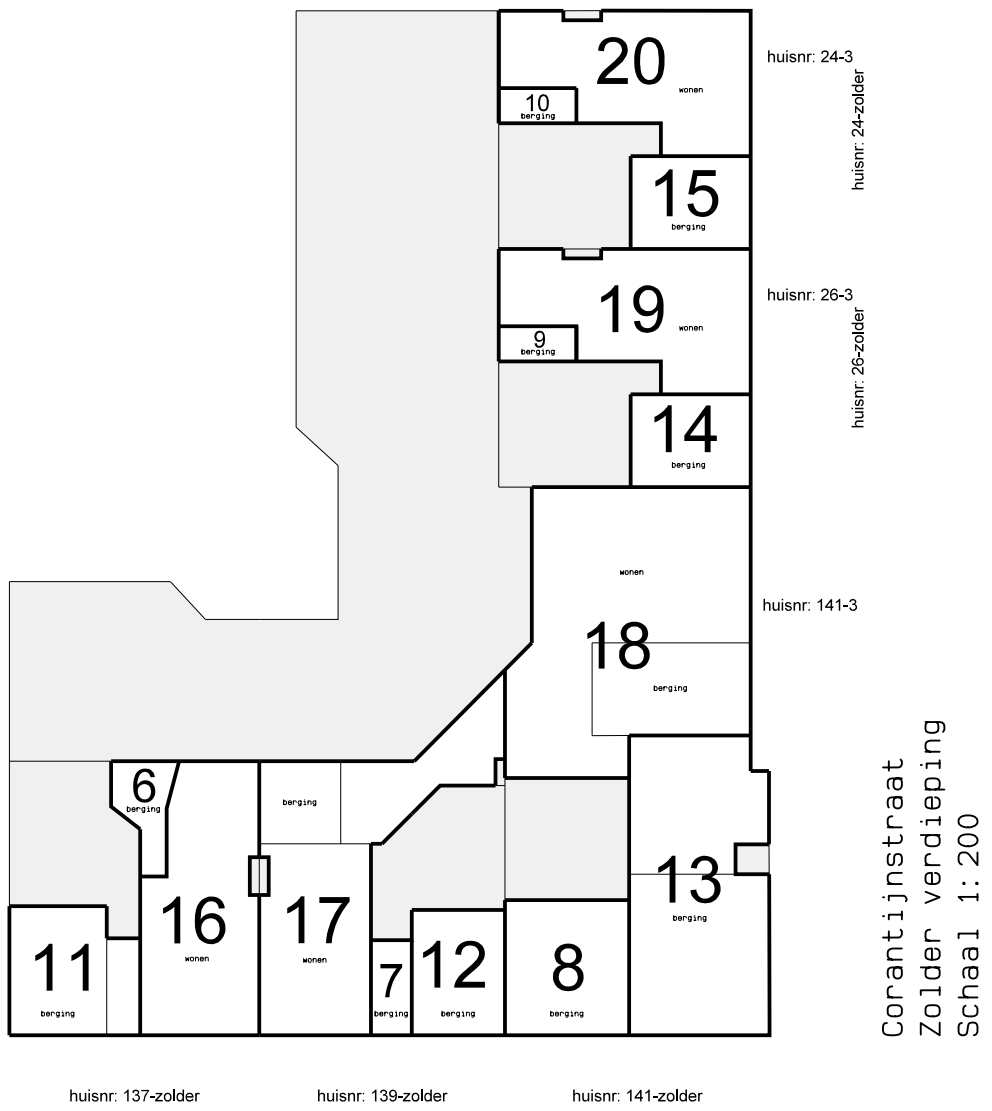

Postjeskade  
Zolder verdieping  
Schaal 1: 200

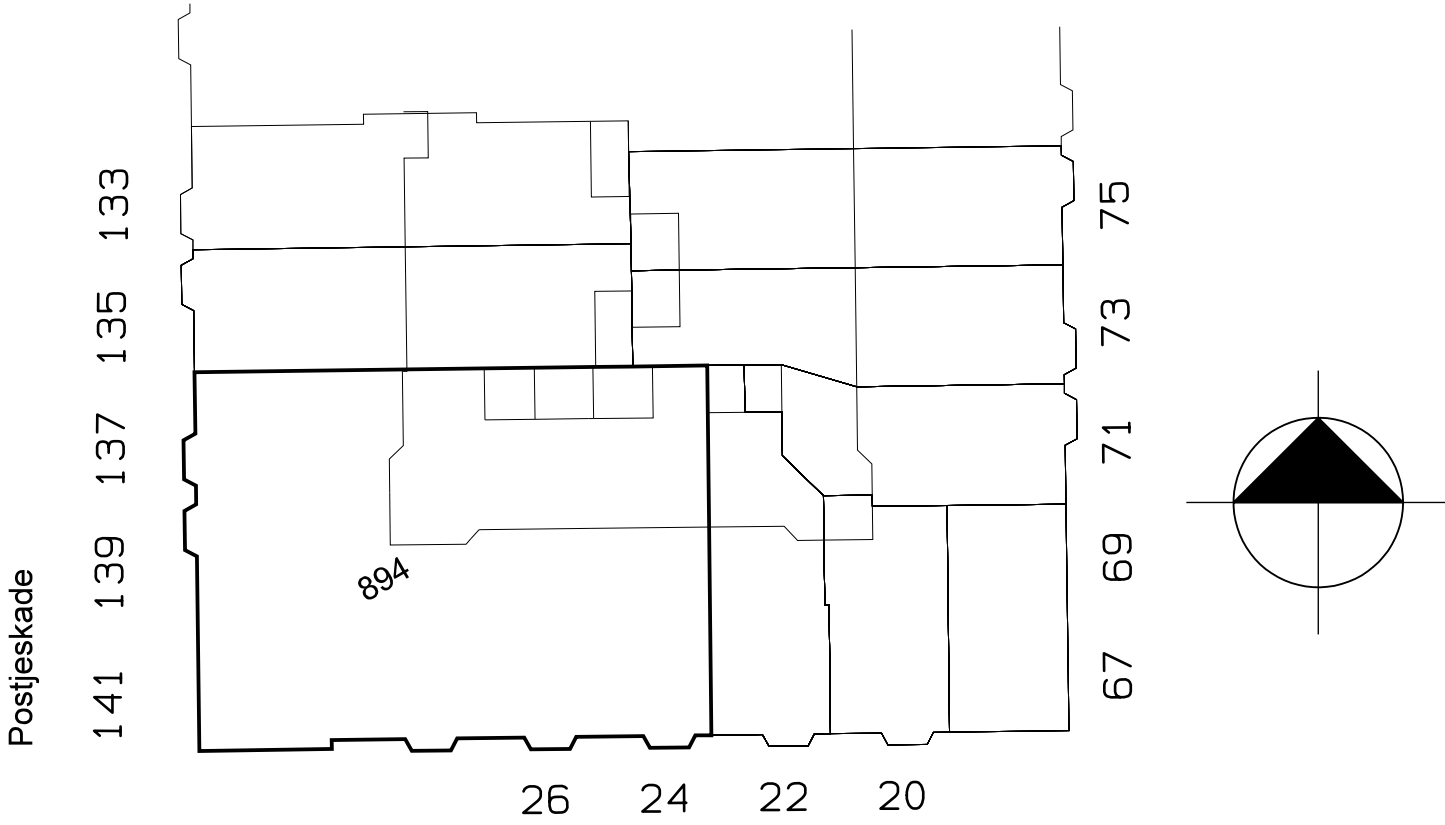

situatie  
schaal 1 : 500  
Sloten (N.H.)  
M 894

Voorgenomen splitsing van 20 appartementsrechten  
van de kadastrale percelen :

Gemeente : Sloten (N. H.)  
Sectie : M  
Nummer (s) : 894  
Adres (sen) : Postjeskade 137-141  
Corantijnstraat 24-26

Gewaarmerkt,

De notaris :

Amsterdam d. d.



BOUWADVIES EN TEKENBUREAU T & F tekenwerk, bouwteken en begeleiding	DATE: 18-09-2008	PROJECT: Complex 249 Postjeskade Corantijnstraat	SCHAAL: 1:200	OPDRACHTGEVER: Ymere wonen West
	VALU: 15-10-2008			
DETEREND: RT	ONDERDEEL: splitsingstekening	GEMEENTE: Amsterdam	FORMAAT: A0	TEK.NR: 01/01
DECONTROLEERD:			TEK CODE: eelring48	BLADNR: 01/01