




Federale  
Overheidsdienst  
FINANCIËN  
PATRIMONIUM-  
DOCUMENTATIE

Gecentreerd op:  
MAASMECHELEN 8 APD/VIKHOVEN/

# Uittreksel uit het kadastraal percelenplan

Meest recente toestand  
Aangemaakt op 26/05/2025  
Schaal: 1:1000

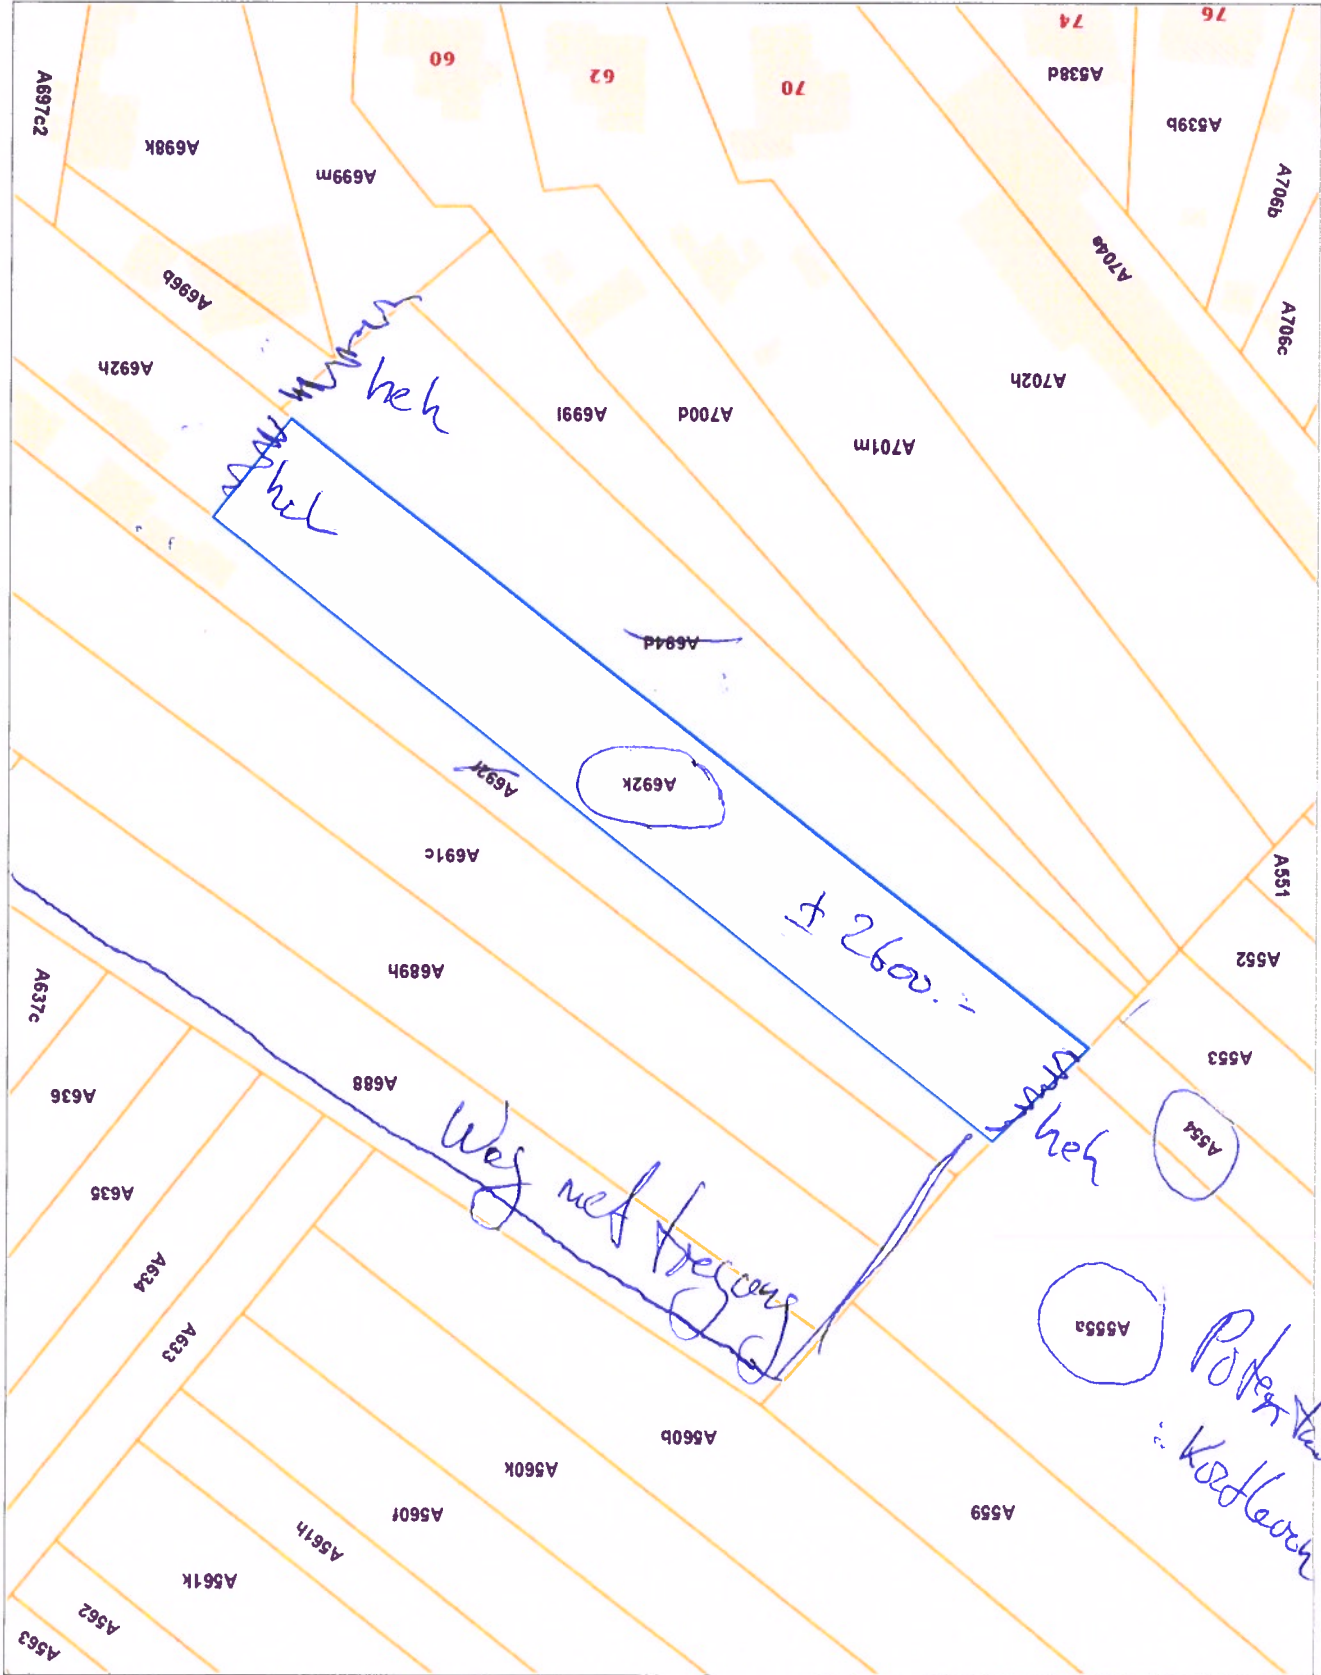

De APD is de auteur van het kadastraal percelenplan en de producent van de databank waarin deze gegevens zijn opgenomen en geniet de intellectuele eigendomsrechten opgenomen in de Auteurswet en de Databankenwet. Vanaf 01/01/2018 worden de gebouwen op het kadastraal percelenplan geleidelijk vervangen door een dataset (= Bpn\_Rebu ofwel Gebouwen) beheerd door de gewesten. De APD zal dan niet langer verantwoordelijk zijn voor de voorstelling van de gebouwen op het kadastraal percelenplan

