




Parkdreef 145 Zoetermeer
1e Etage

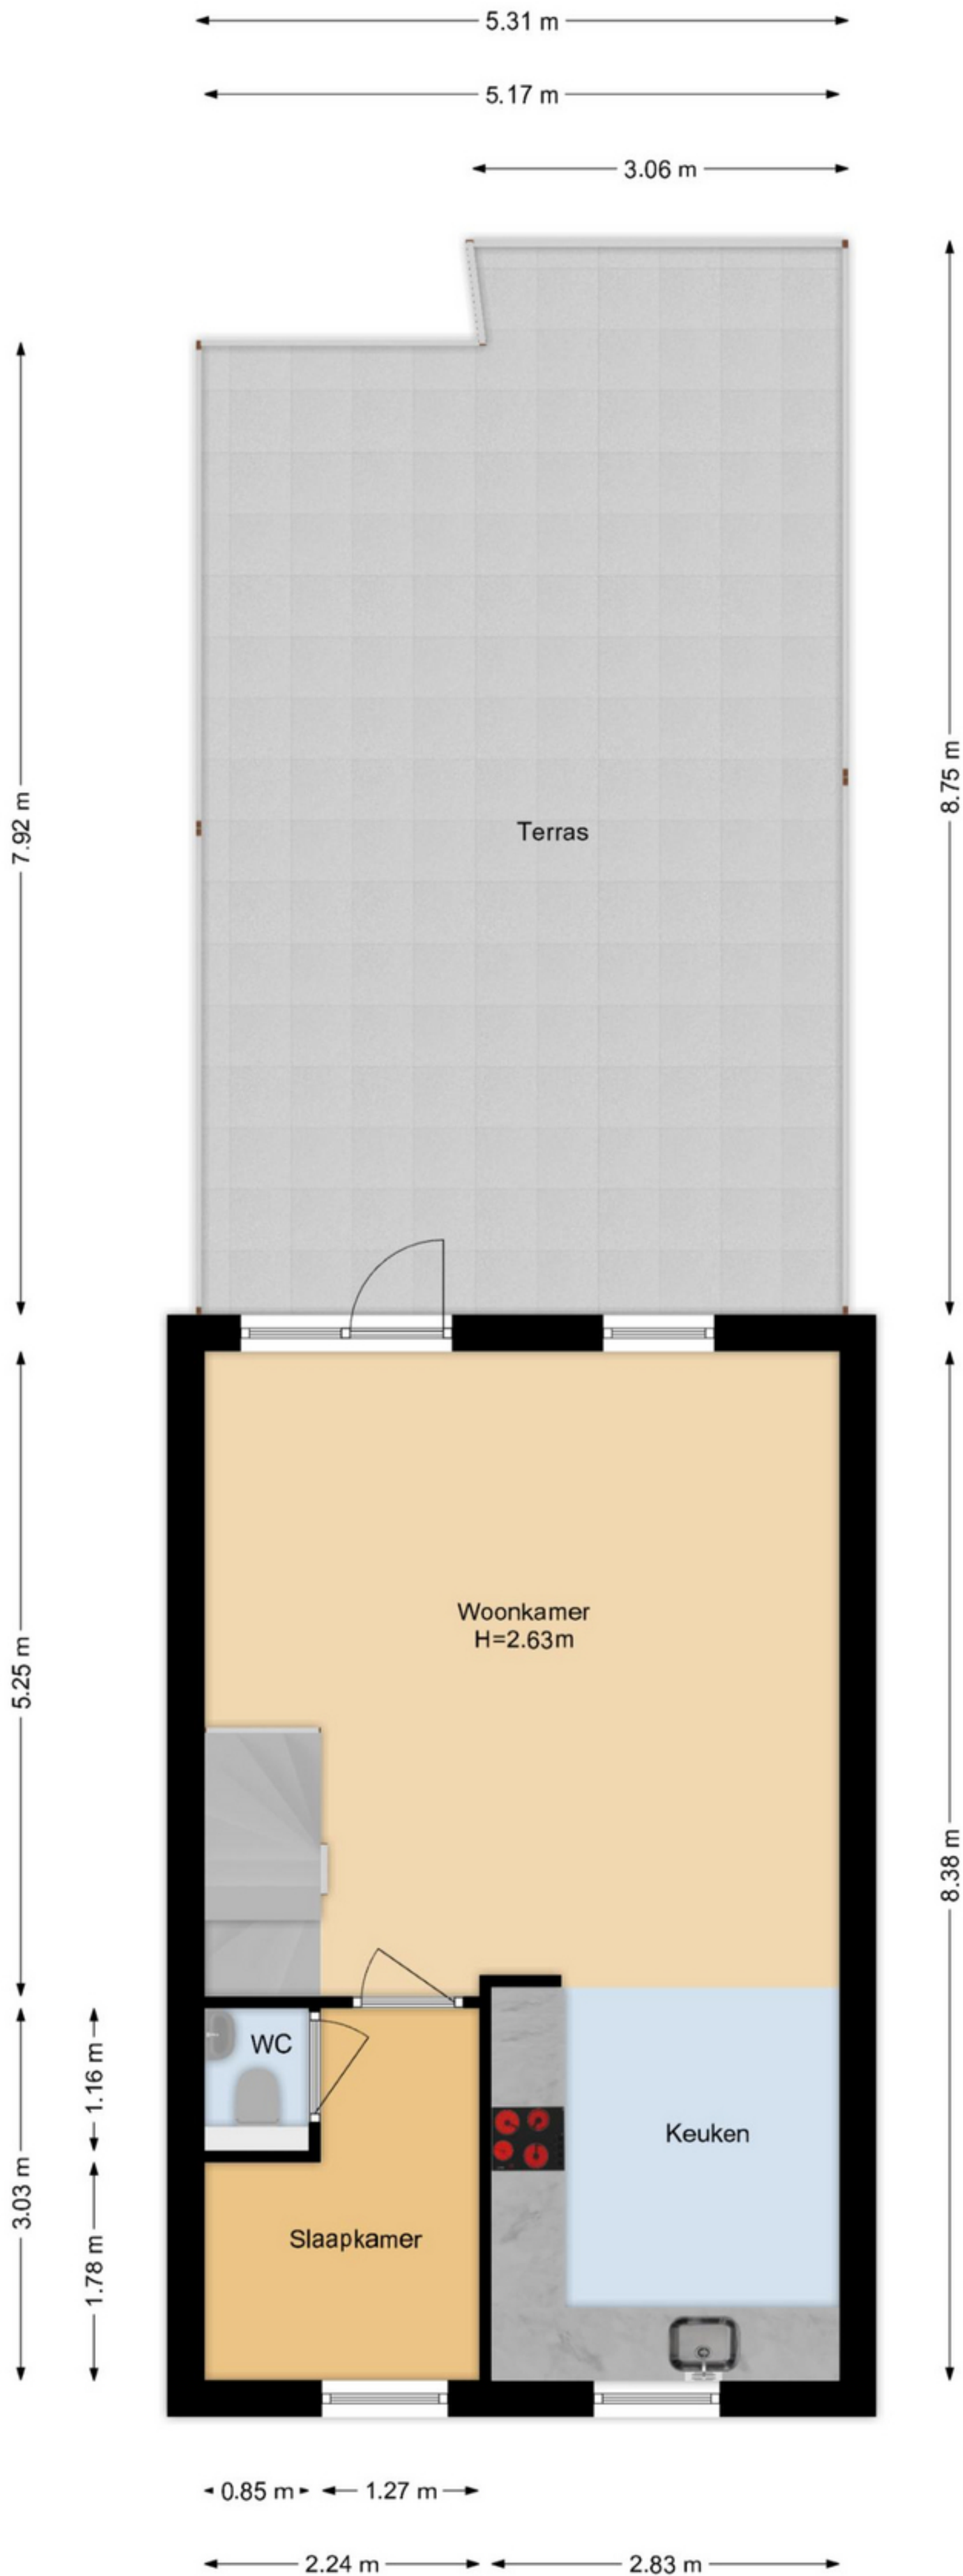

Parkdreef 145 Zoetermeer
Begane Grond

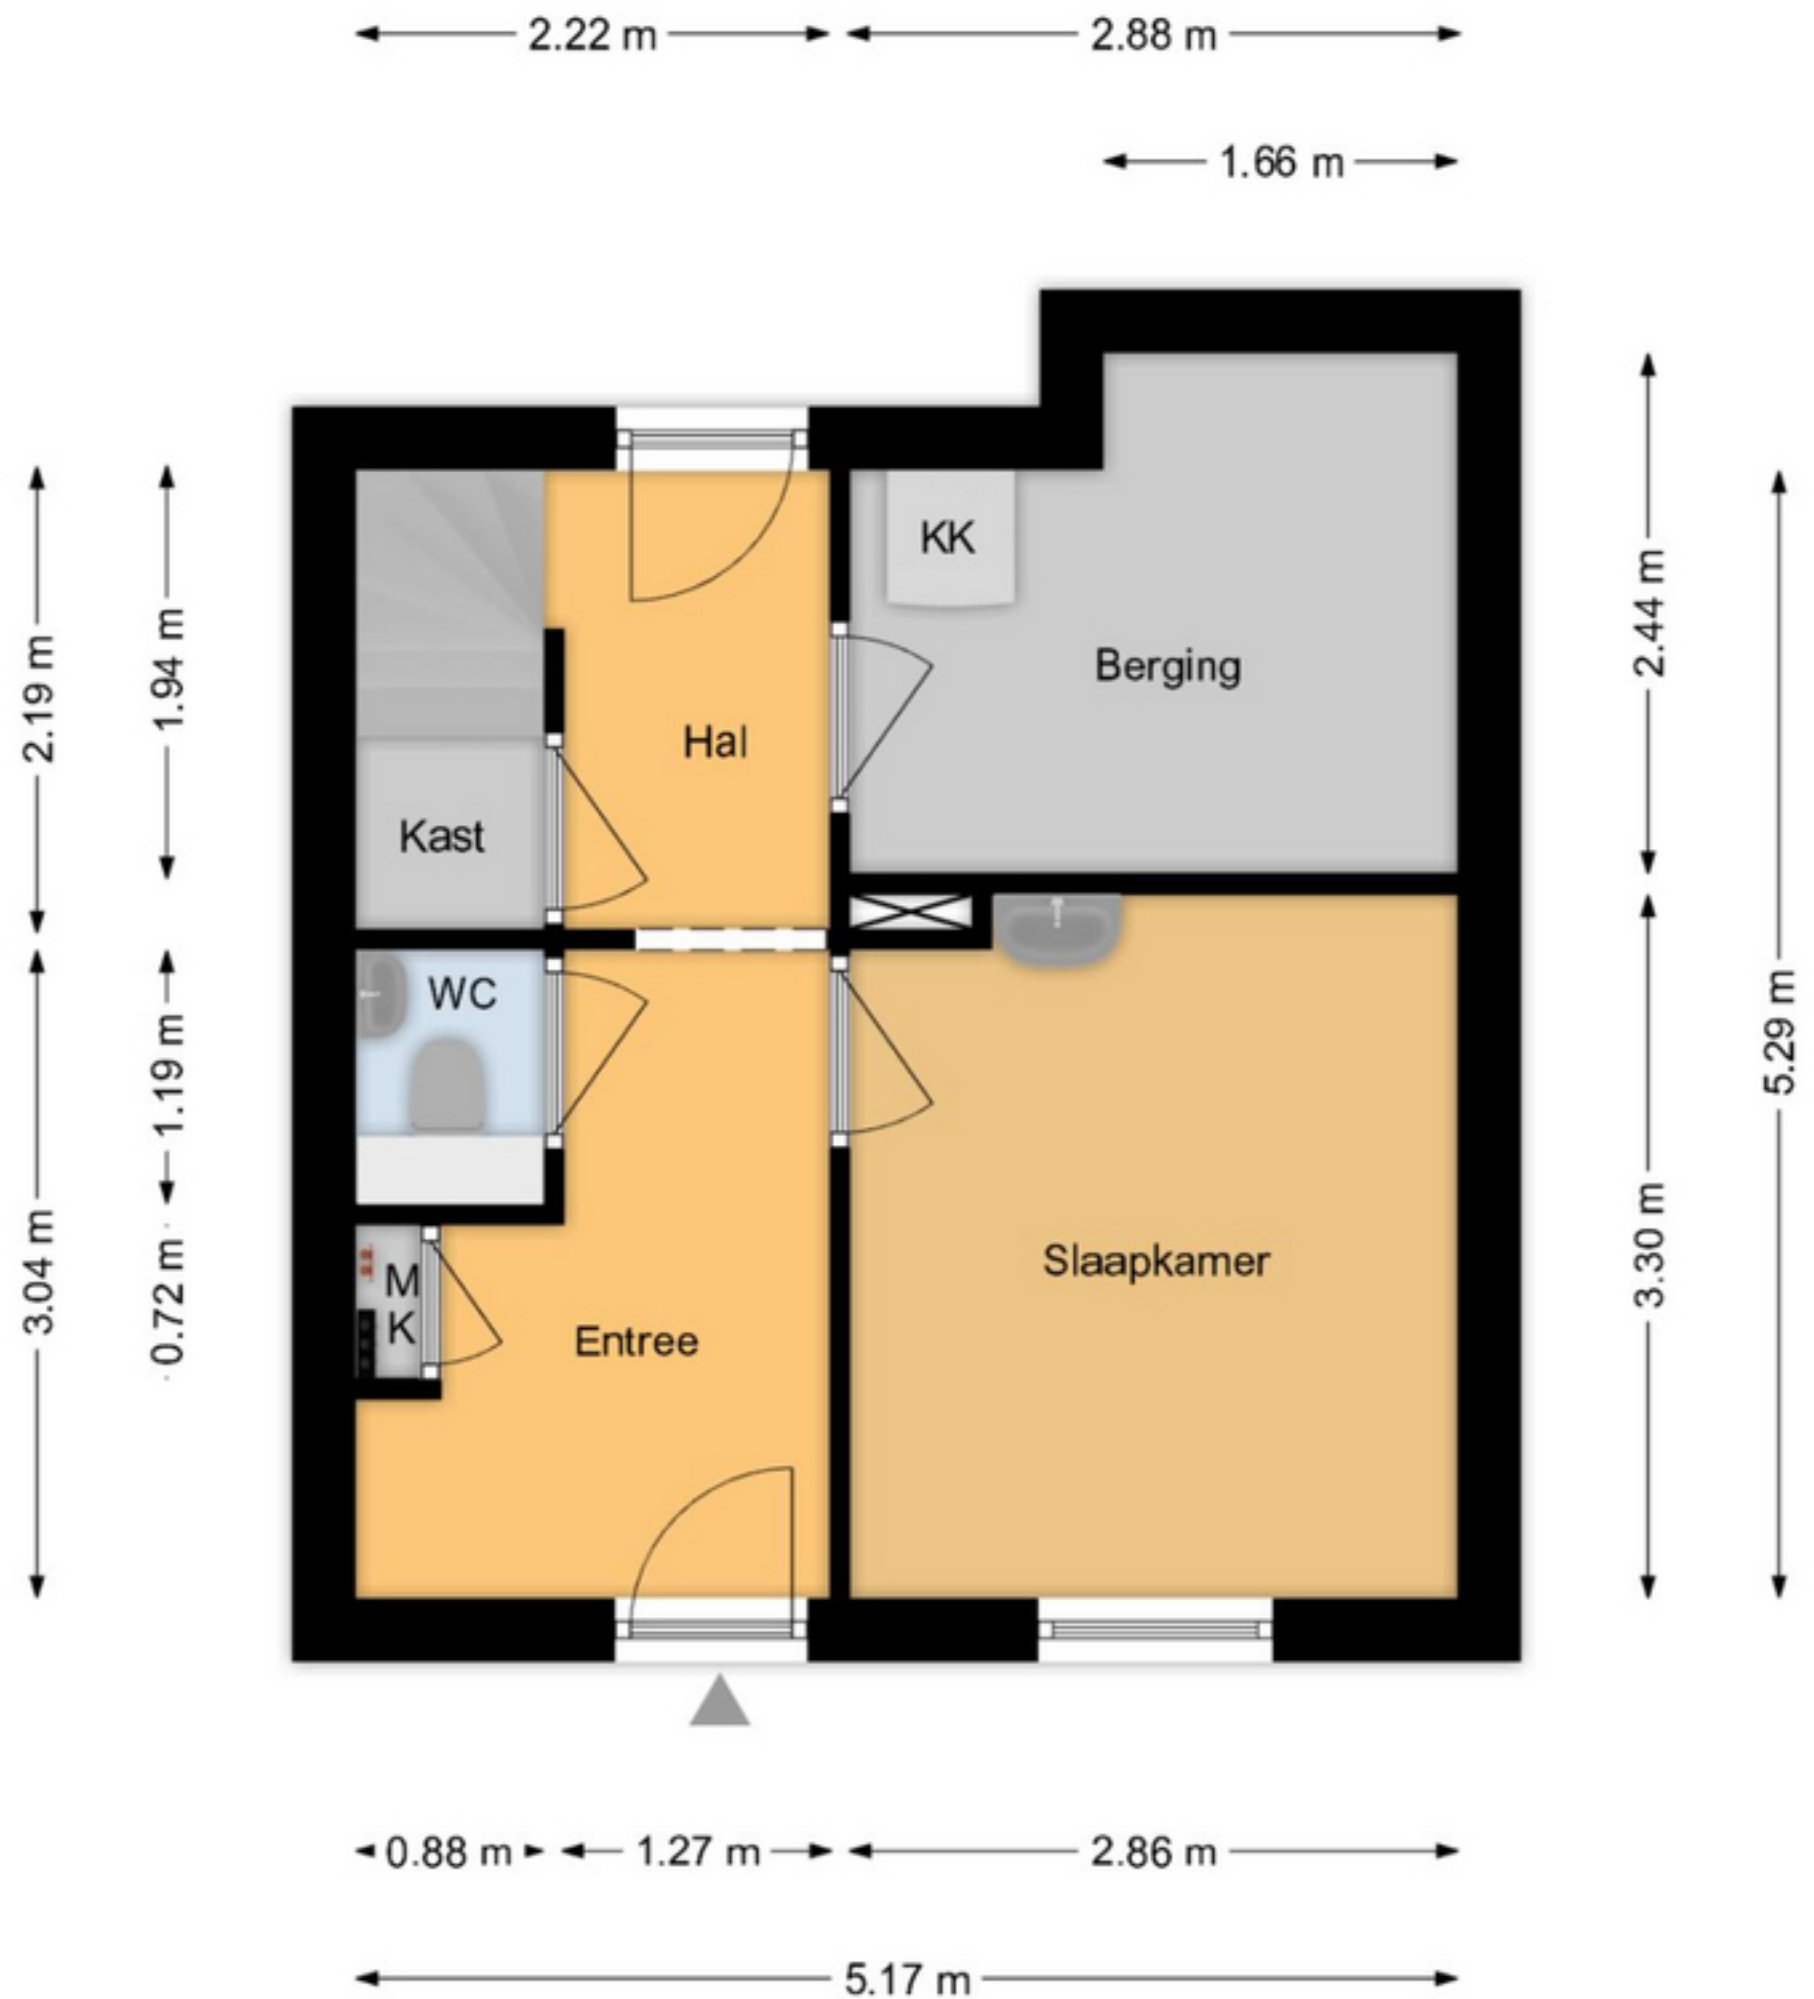


Parkdreef 145 Zoetermeer
2e Etage

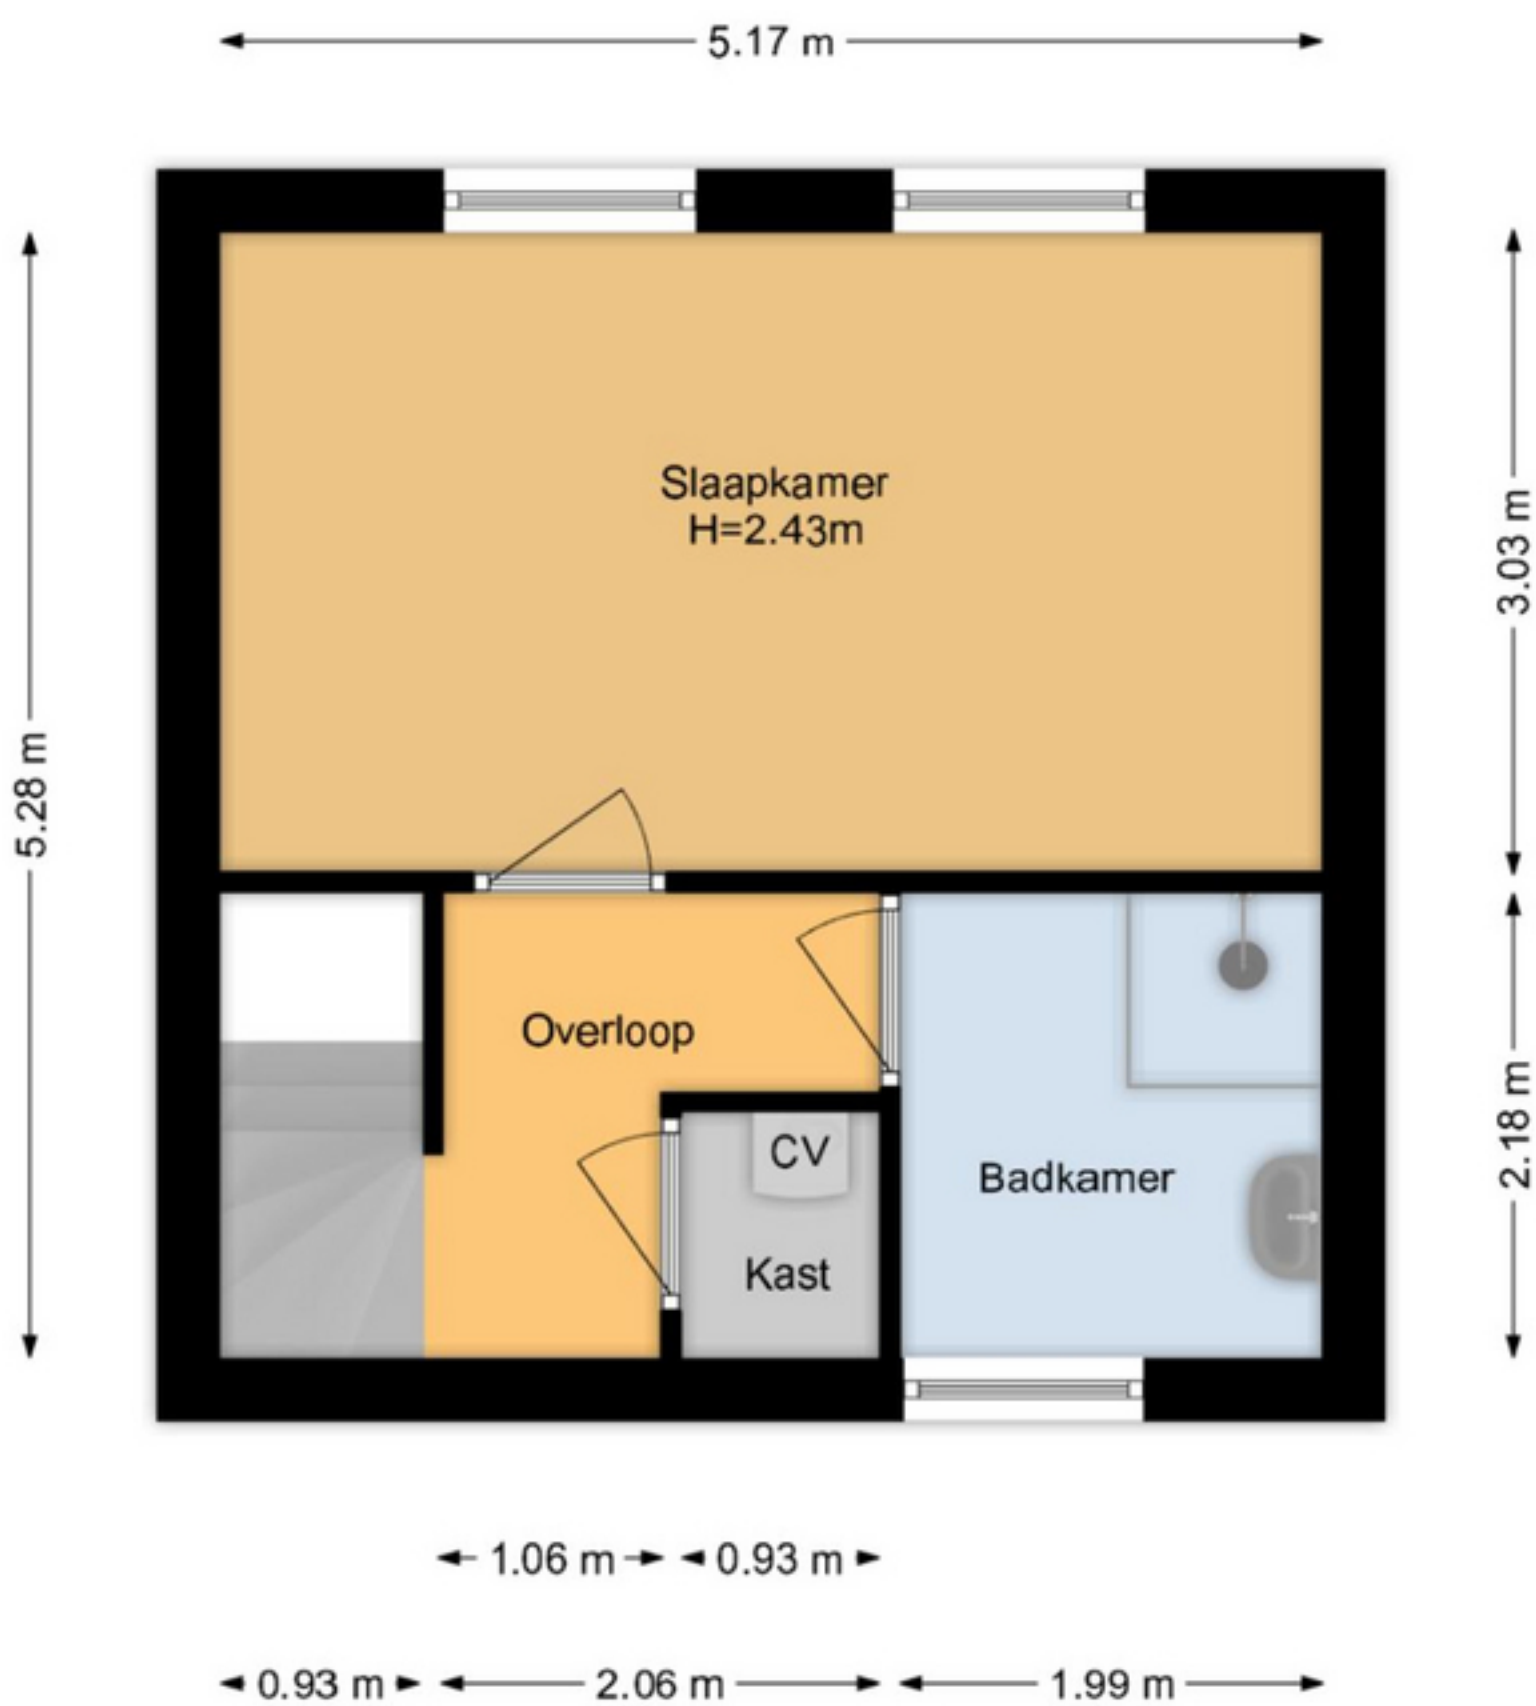

De plattegronden zijn geproduceerd voor promotionele doeleinden en ter indicatie.
Aan de plattegronden kunnen geen rechten worden ontleend.
www.woonkeur365.nl

Parkdreef 145 Zoetermeer
Garage

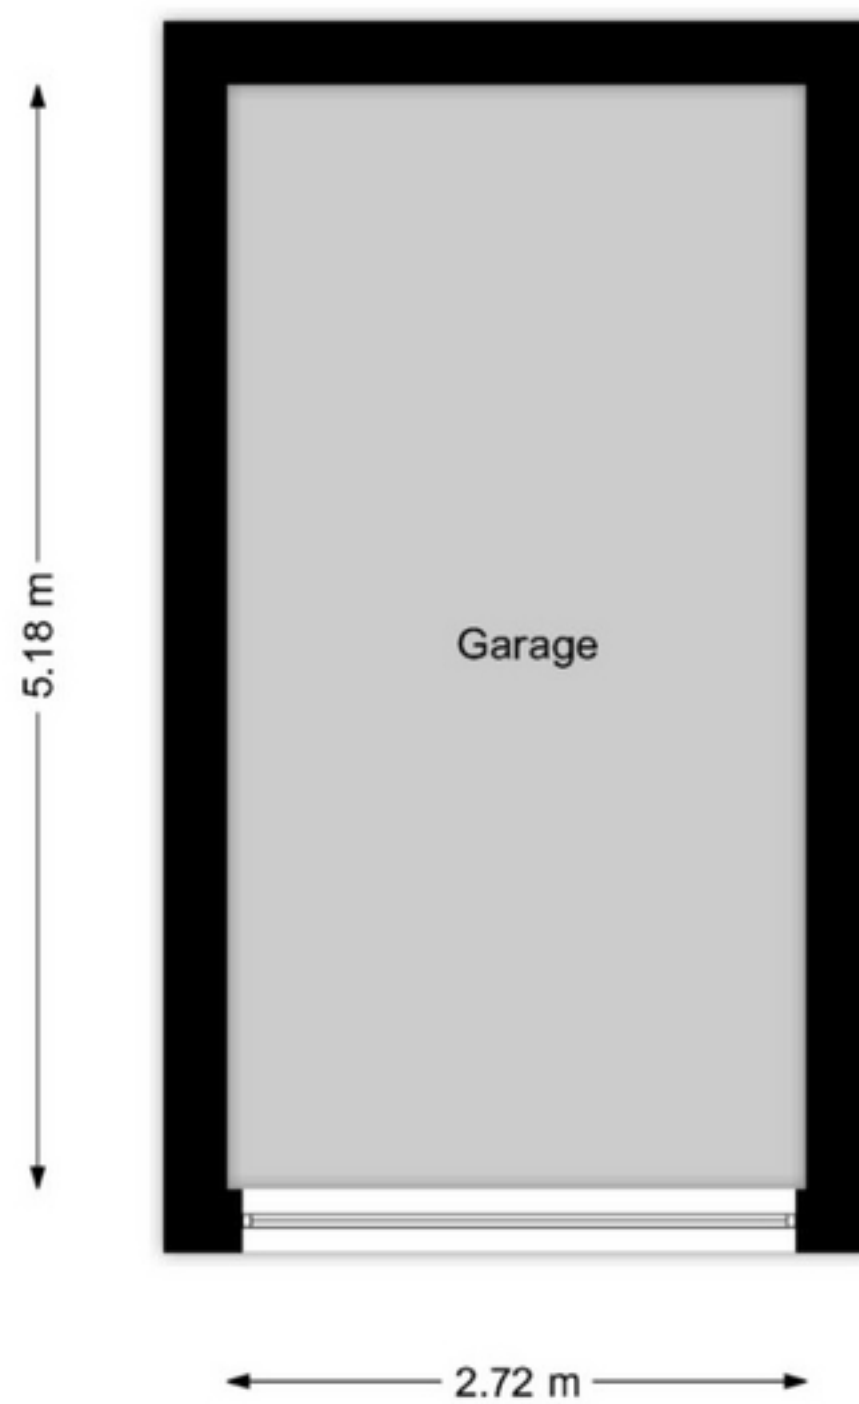

De plattegronden zijn geproduceerd voor promotionele doeleinden en ter indicatie.
Aan de plattegronden kunnen geen rechten worden ontleend.
www.woonkeur365.nl