



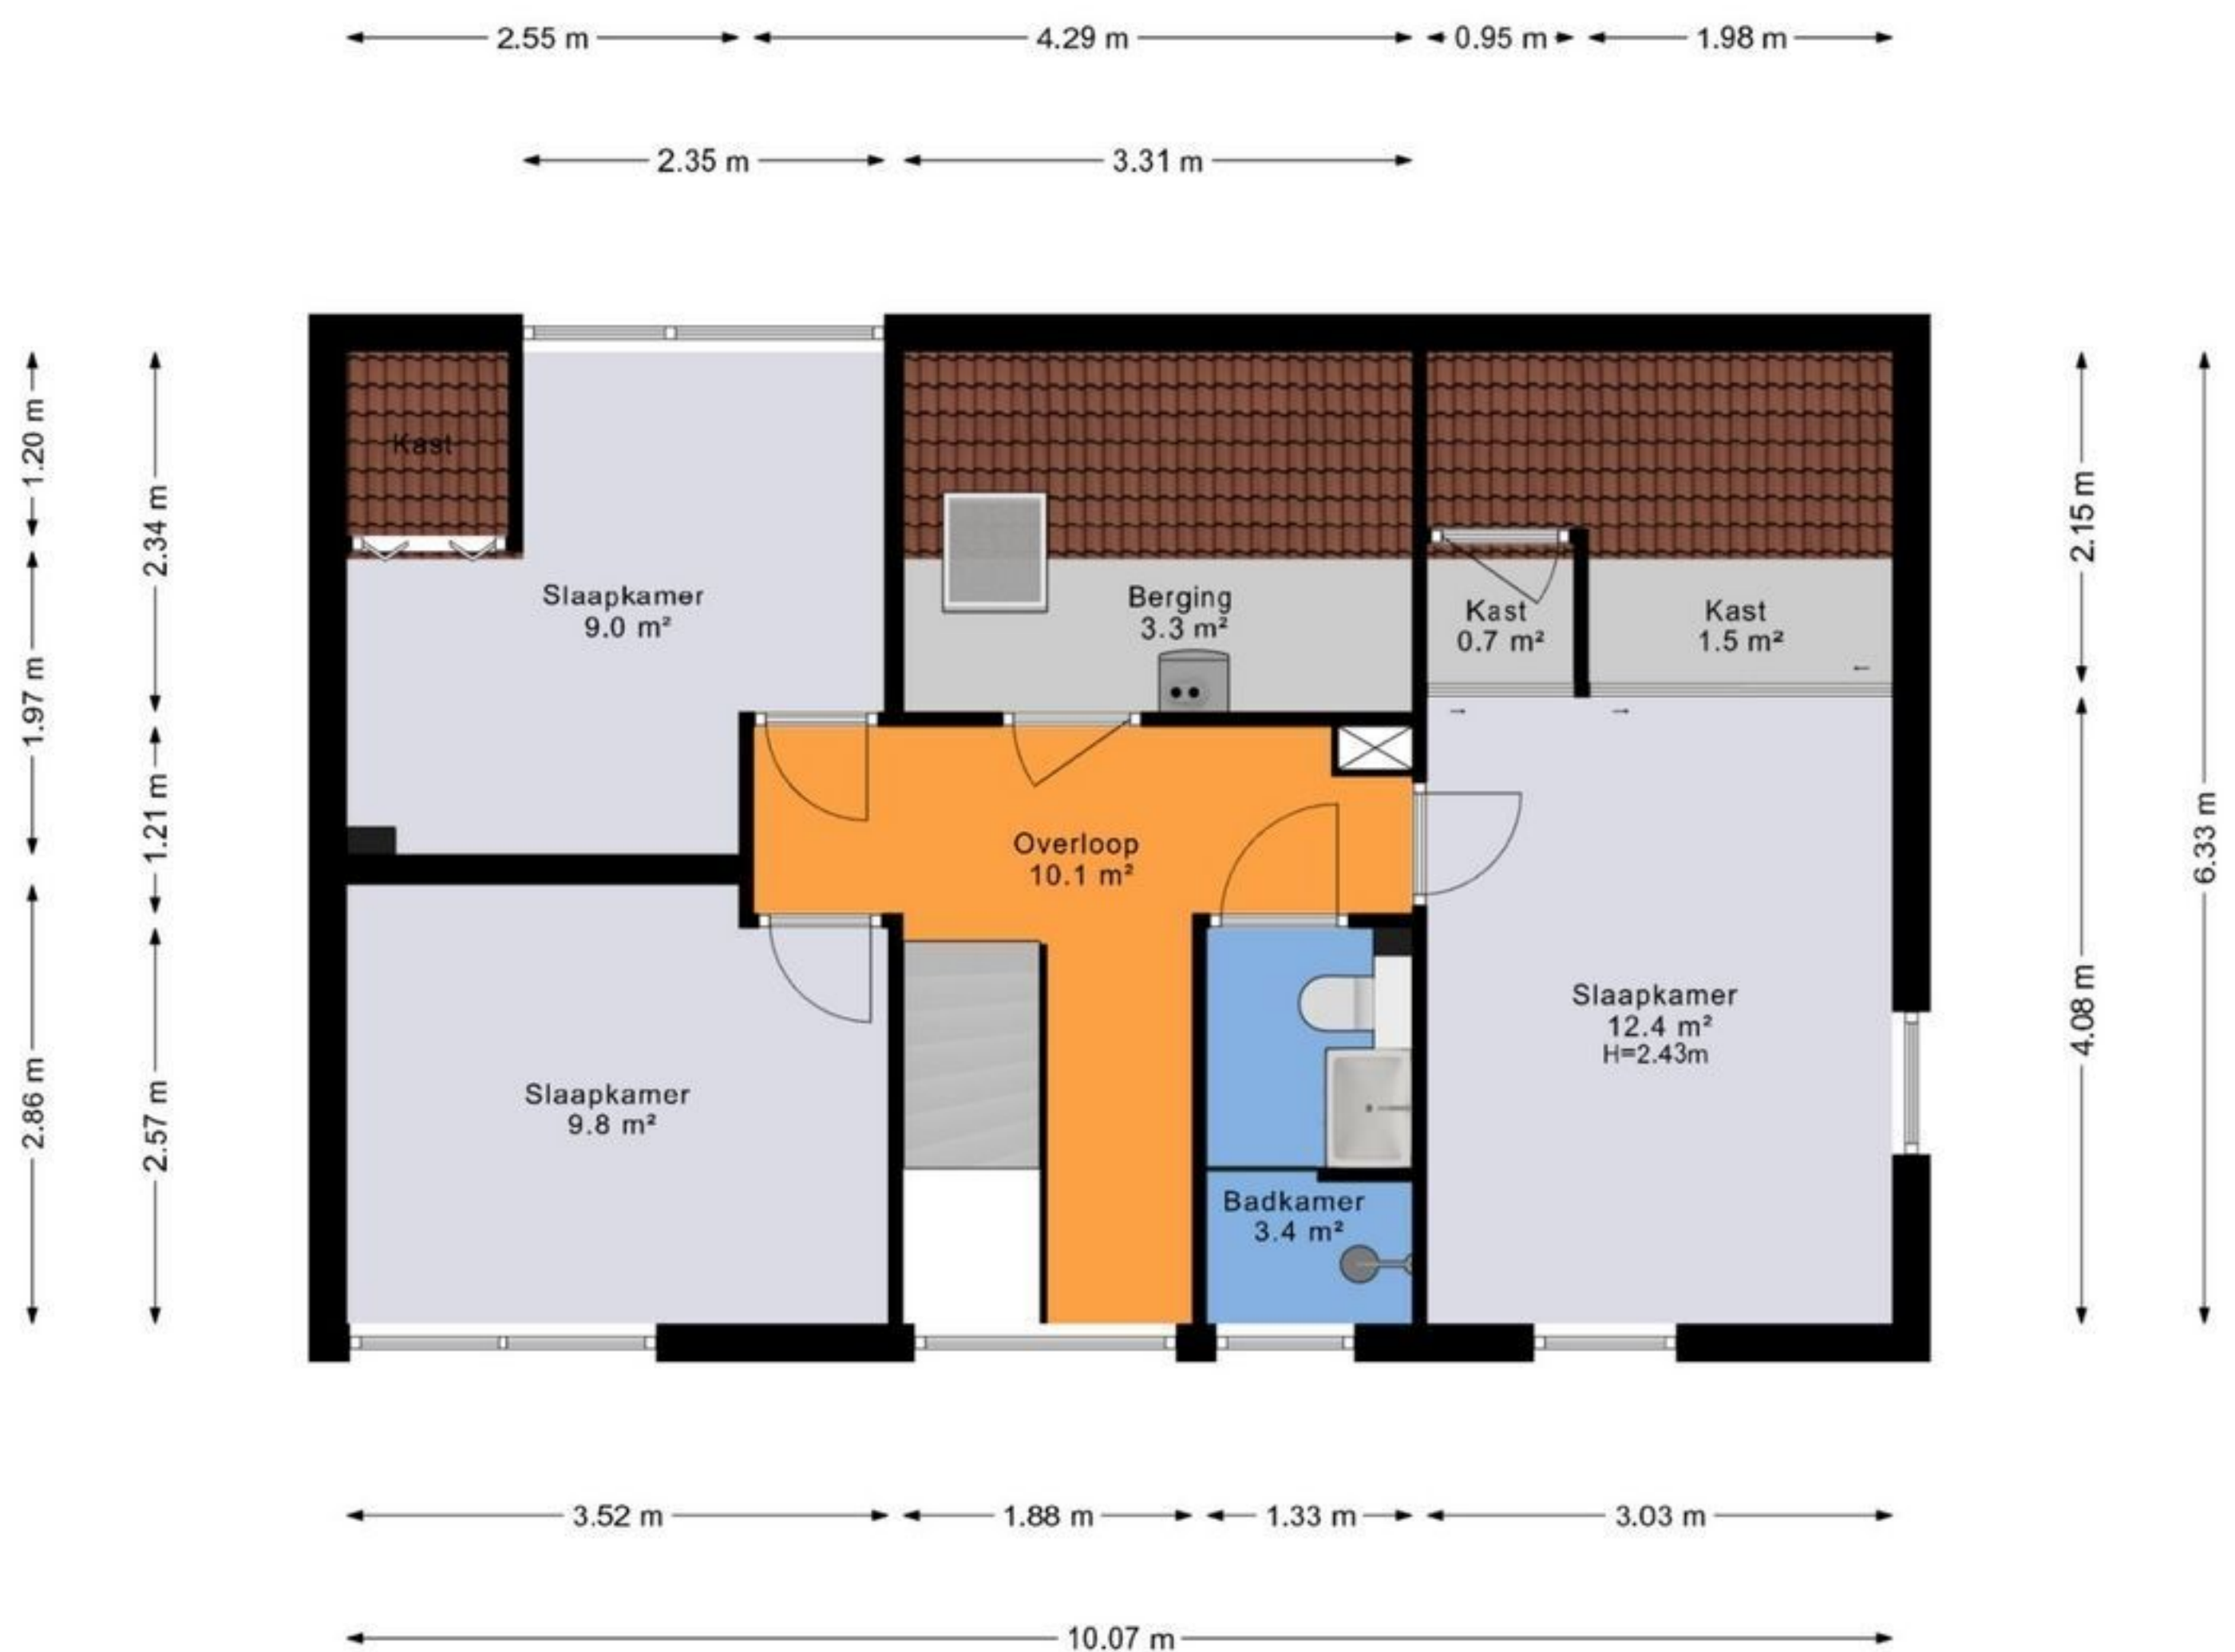



De plattegronden zijn geproduceerd voor promotionele doeleinden en ter indicatie.
Aan de plattegronden kunnen geen rechten worden ontleend.
© <https://demakelaarontzorg.nl>

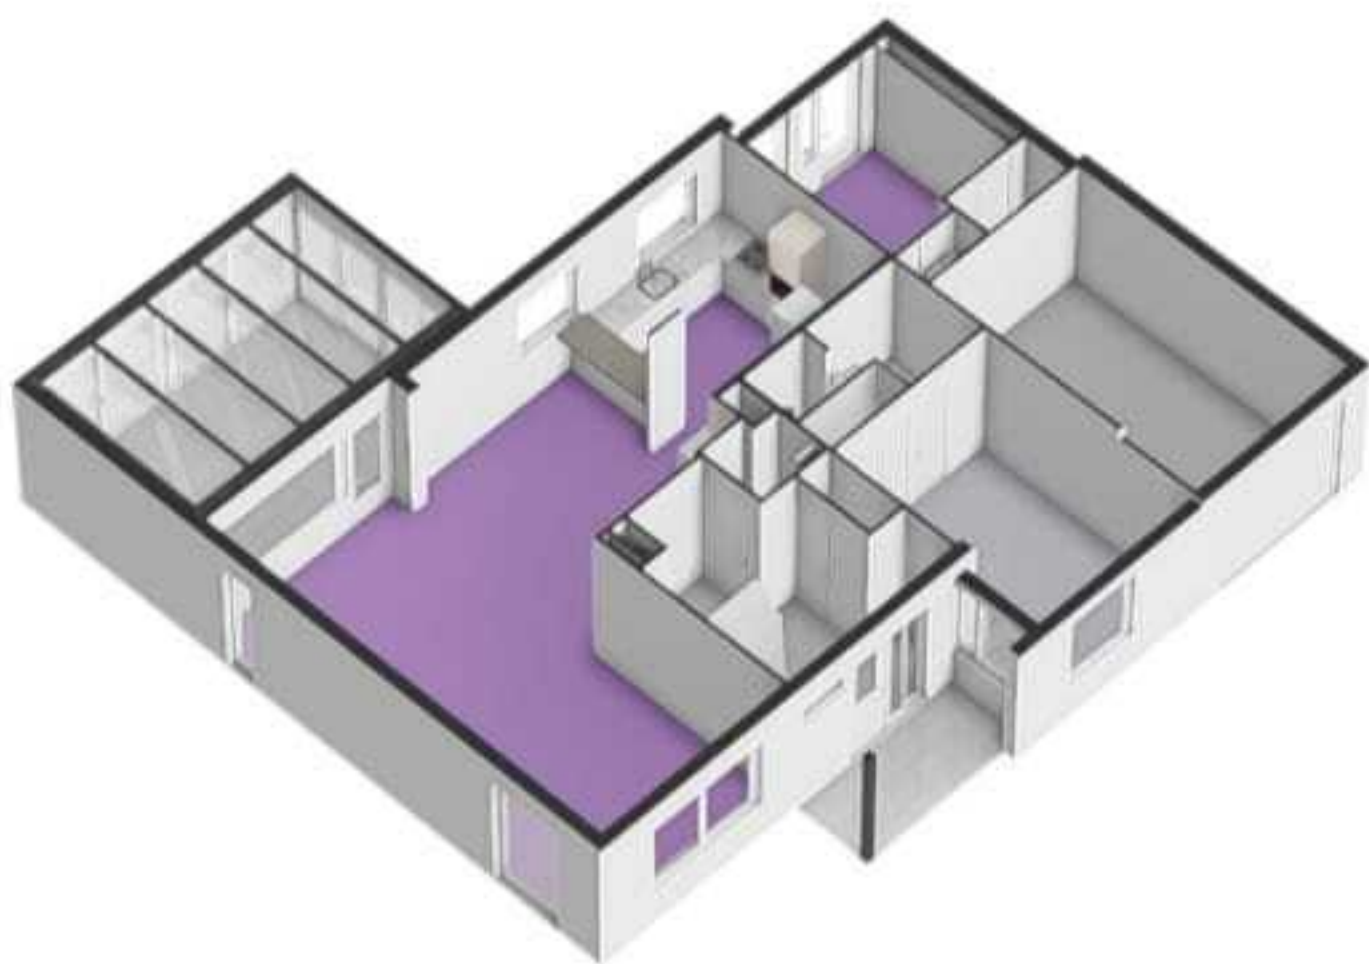


De plattegronden zijn geproduceerd voor promotionele doeleinden en ter indicatie.
Aan de plattegronden kunnen geen rechten worden ontleend.
© <https://demakelaarontzorg.nl>




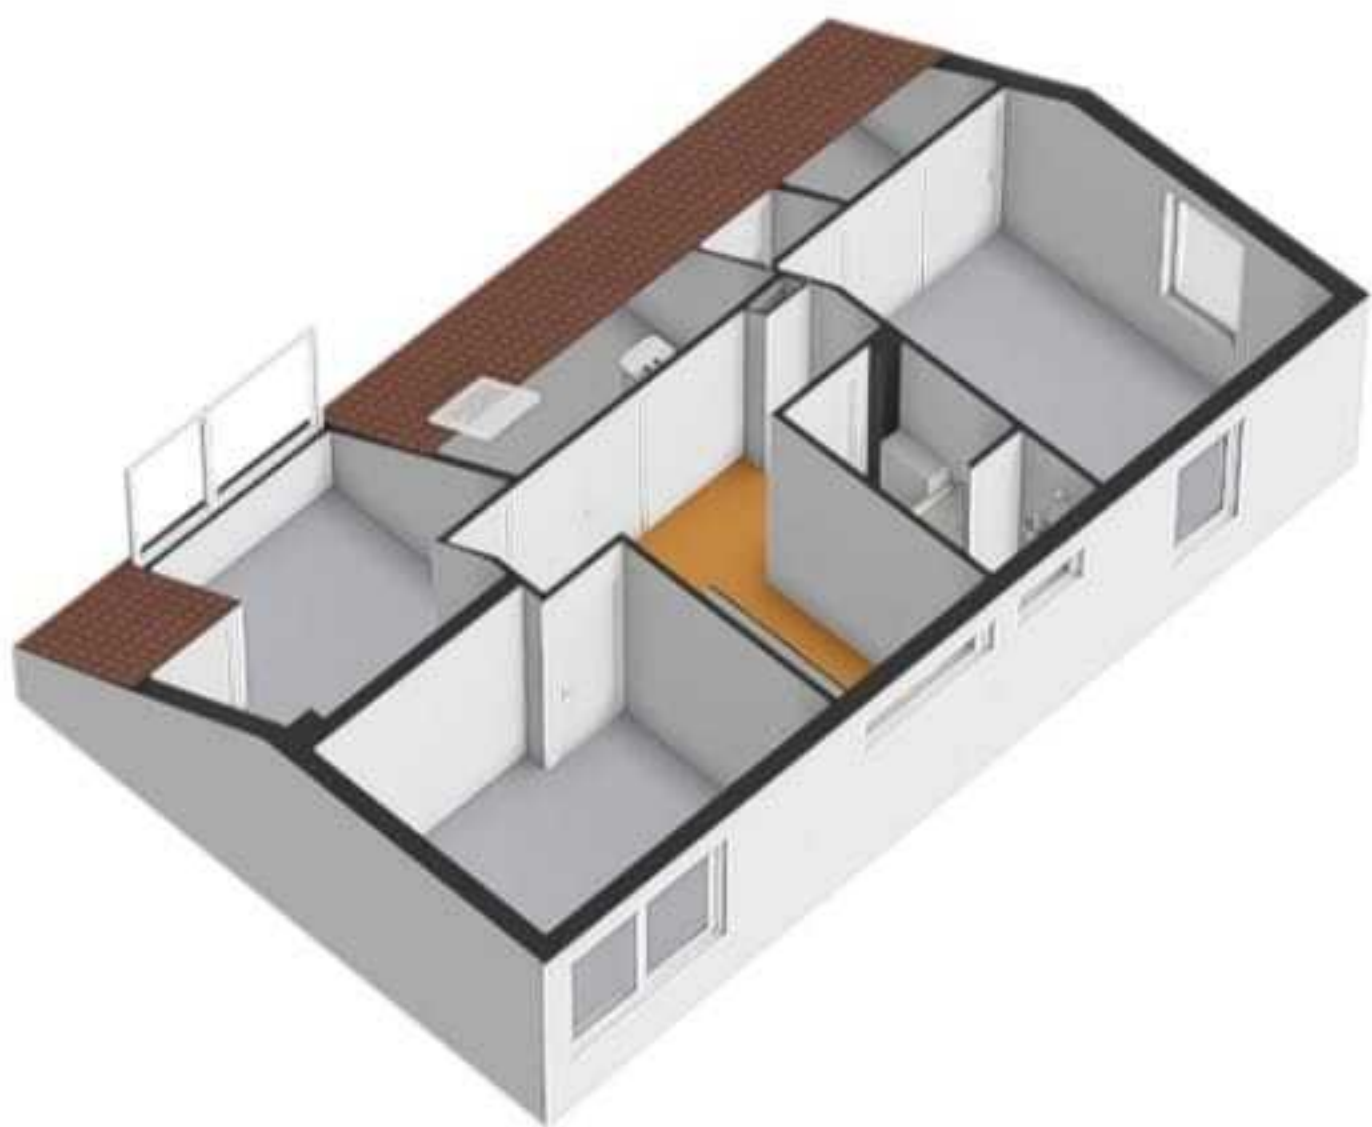

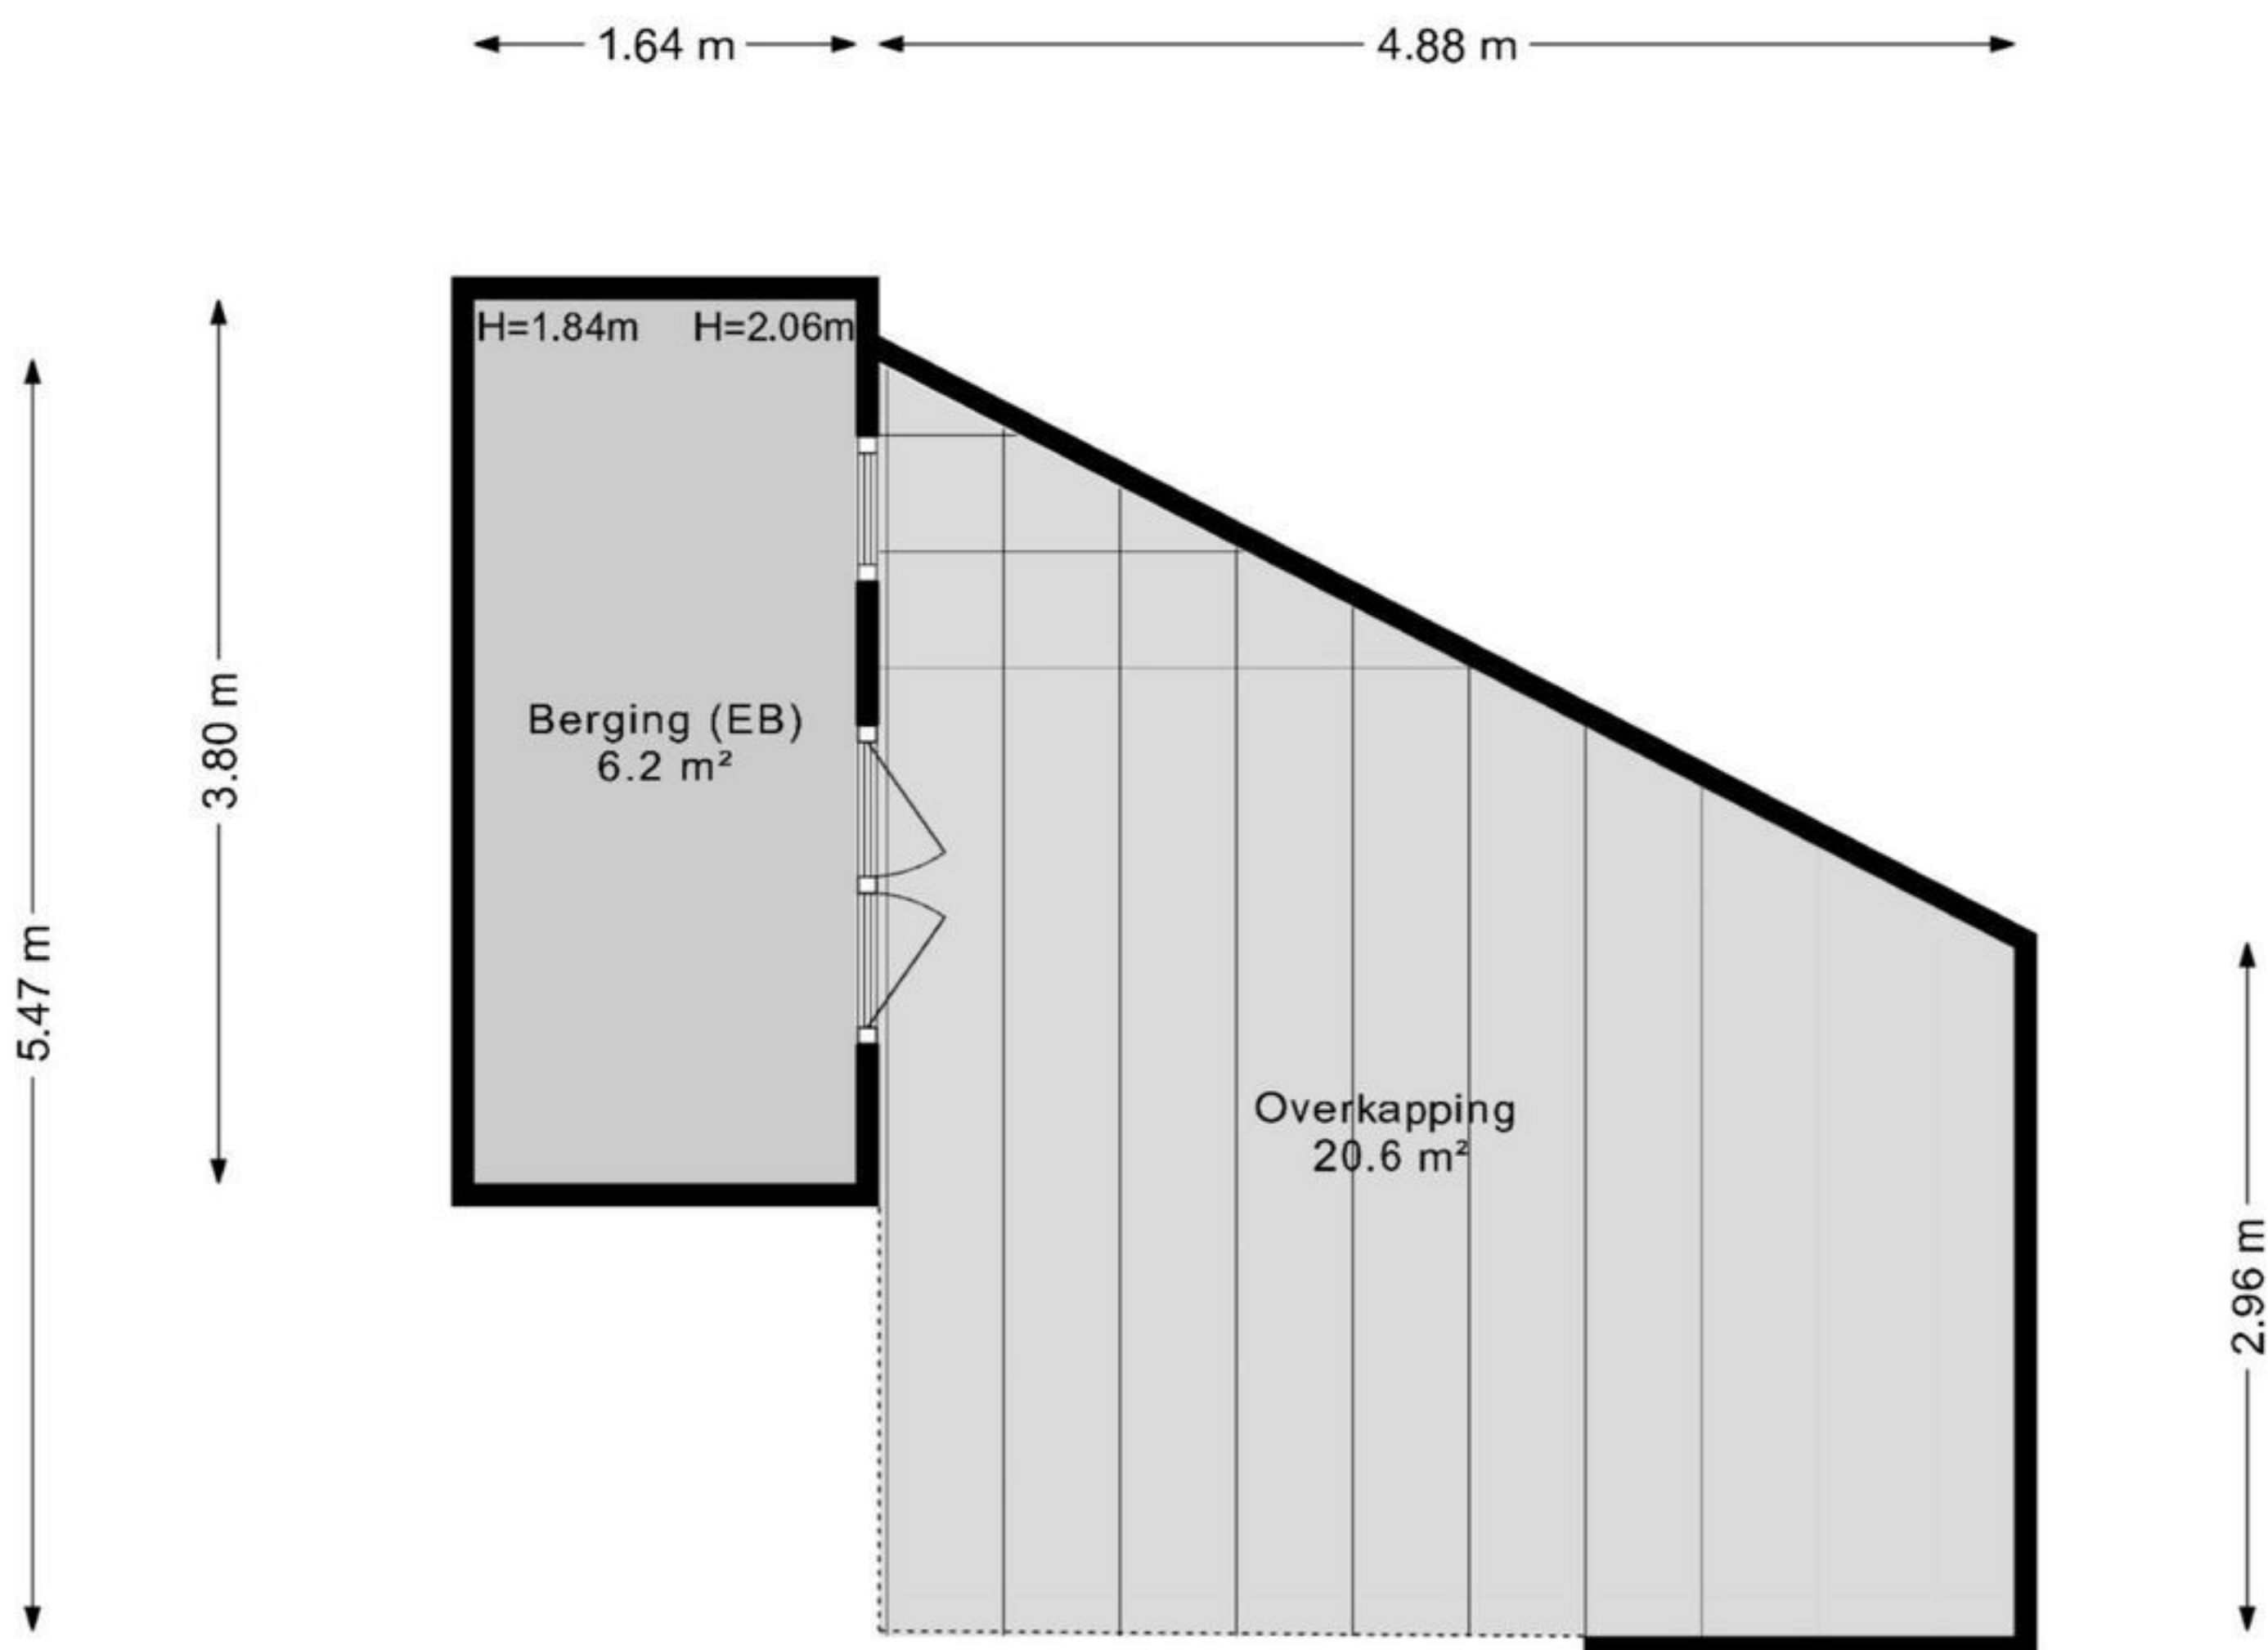


De plattegronden zijn geproduceerd voor promotionele doeleinden en ter indicatie.
Aan de plattegronden kunnen geen rechten worden ontleend.
© <https://demakelaarontzorg.nl>

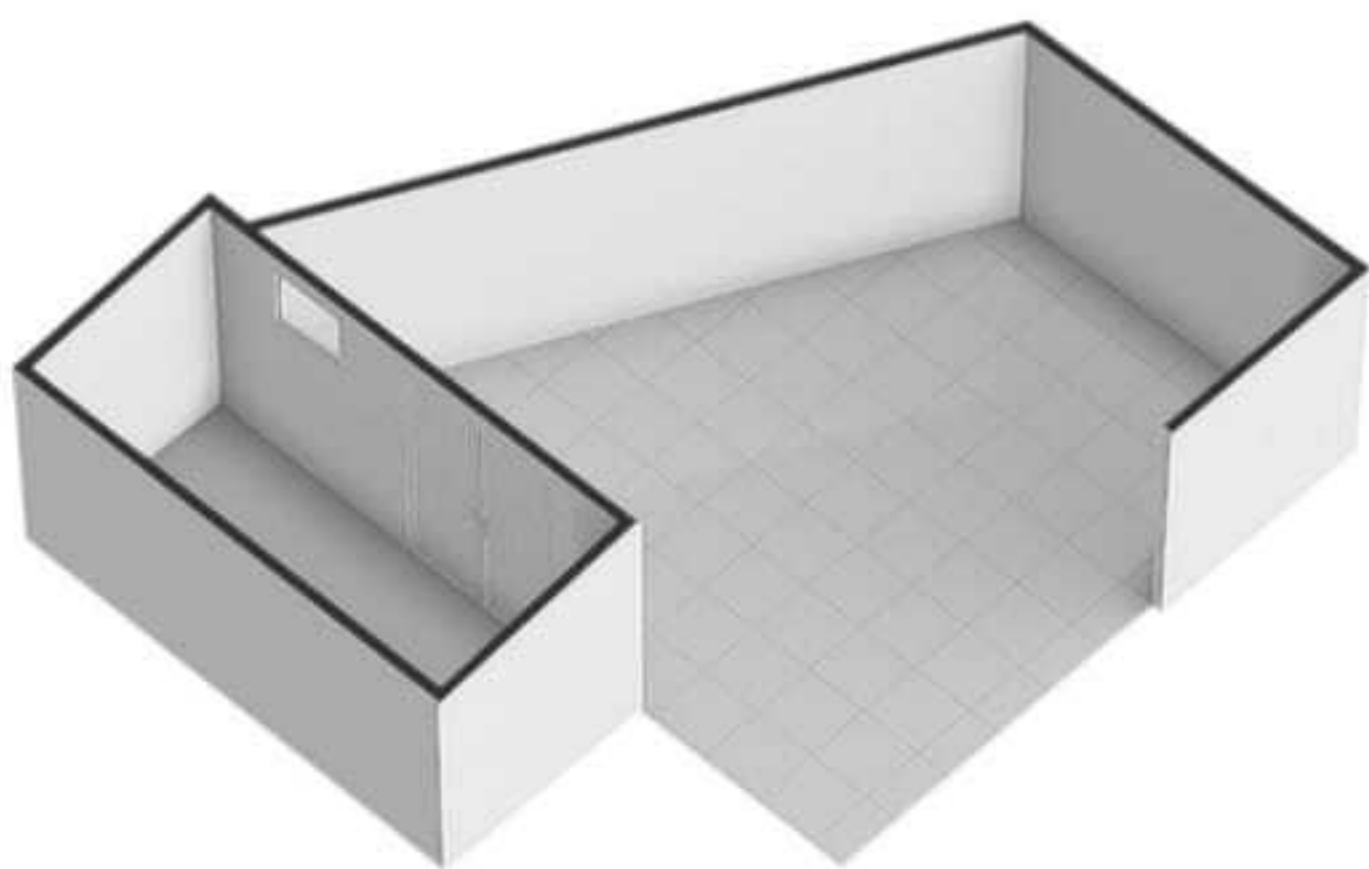


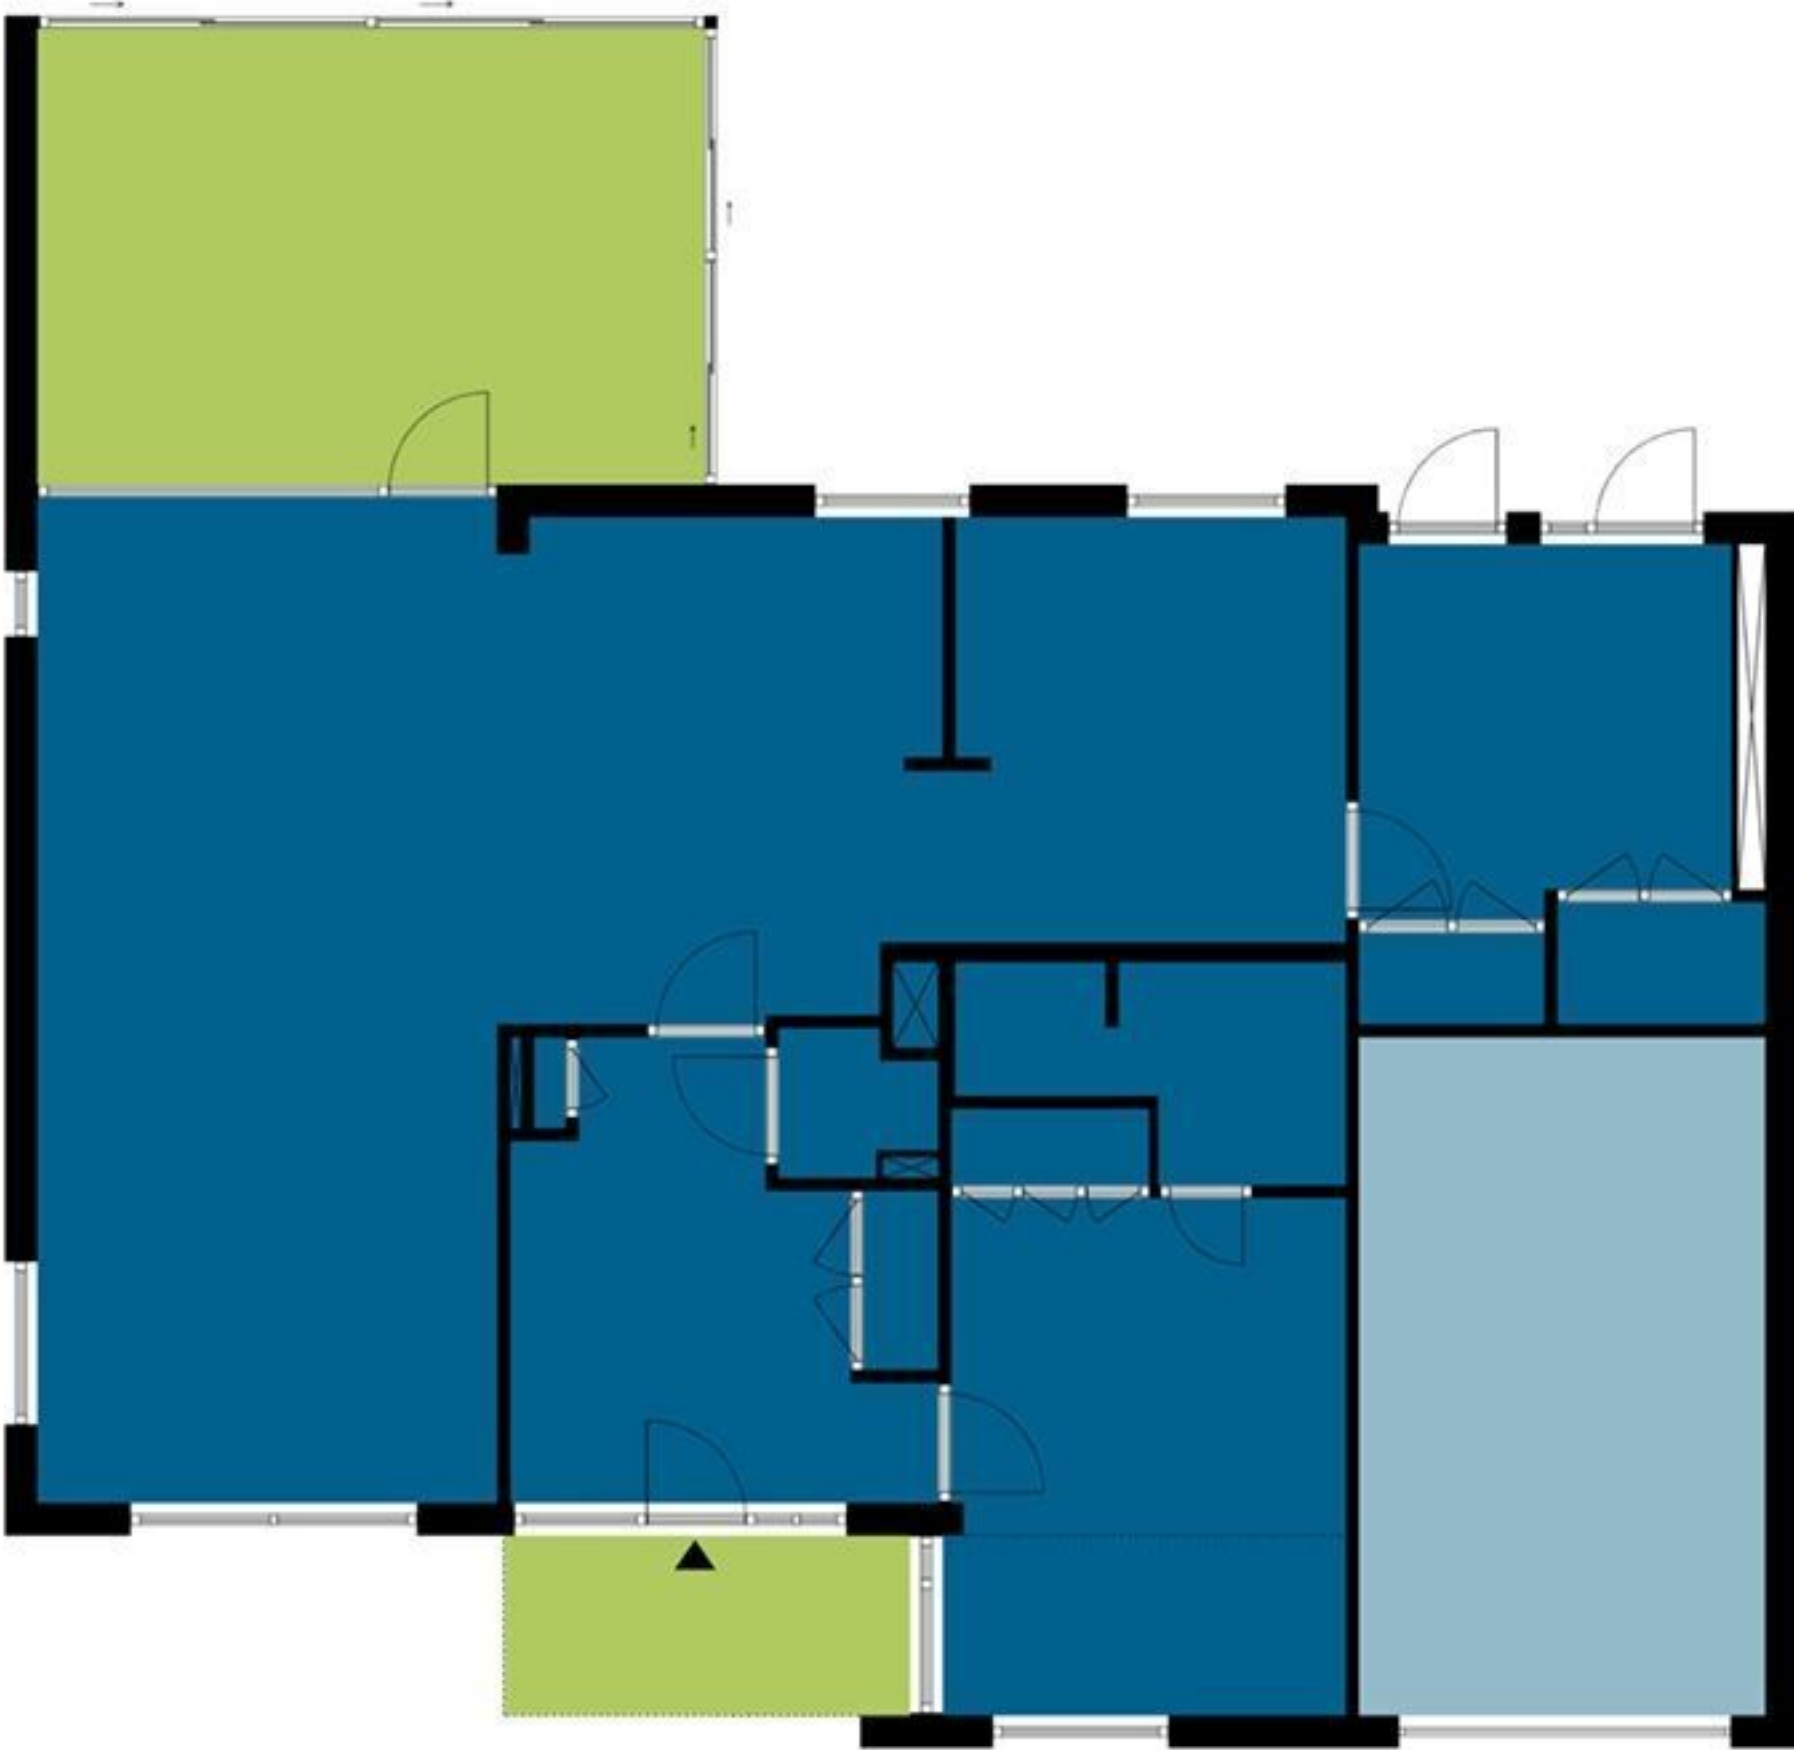


GOW = 94.1m²
 OIR = 16.3m²
 GGB = 22.3m²

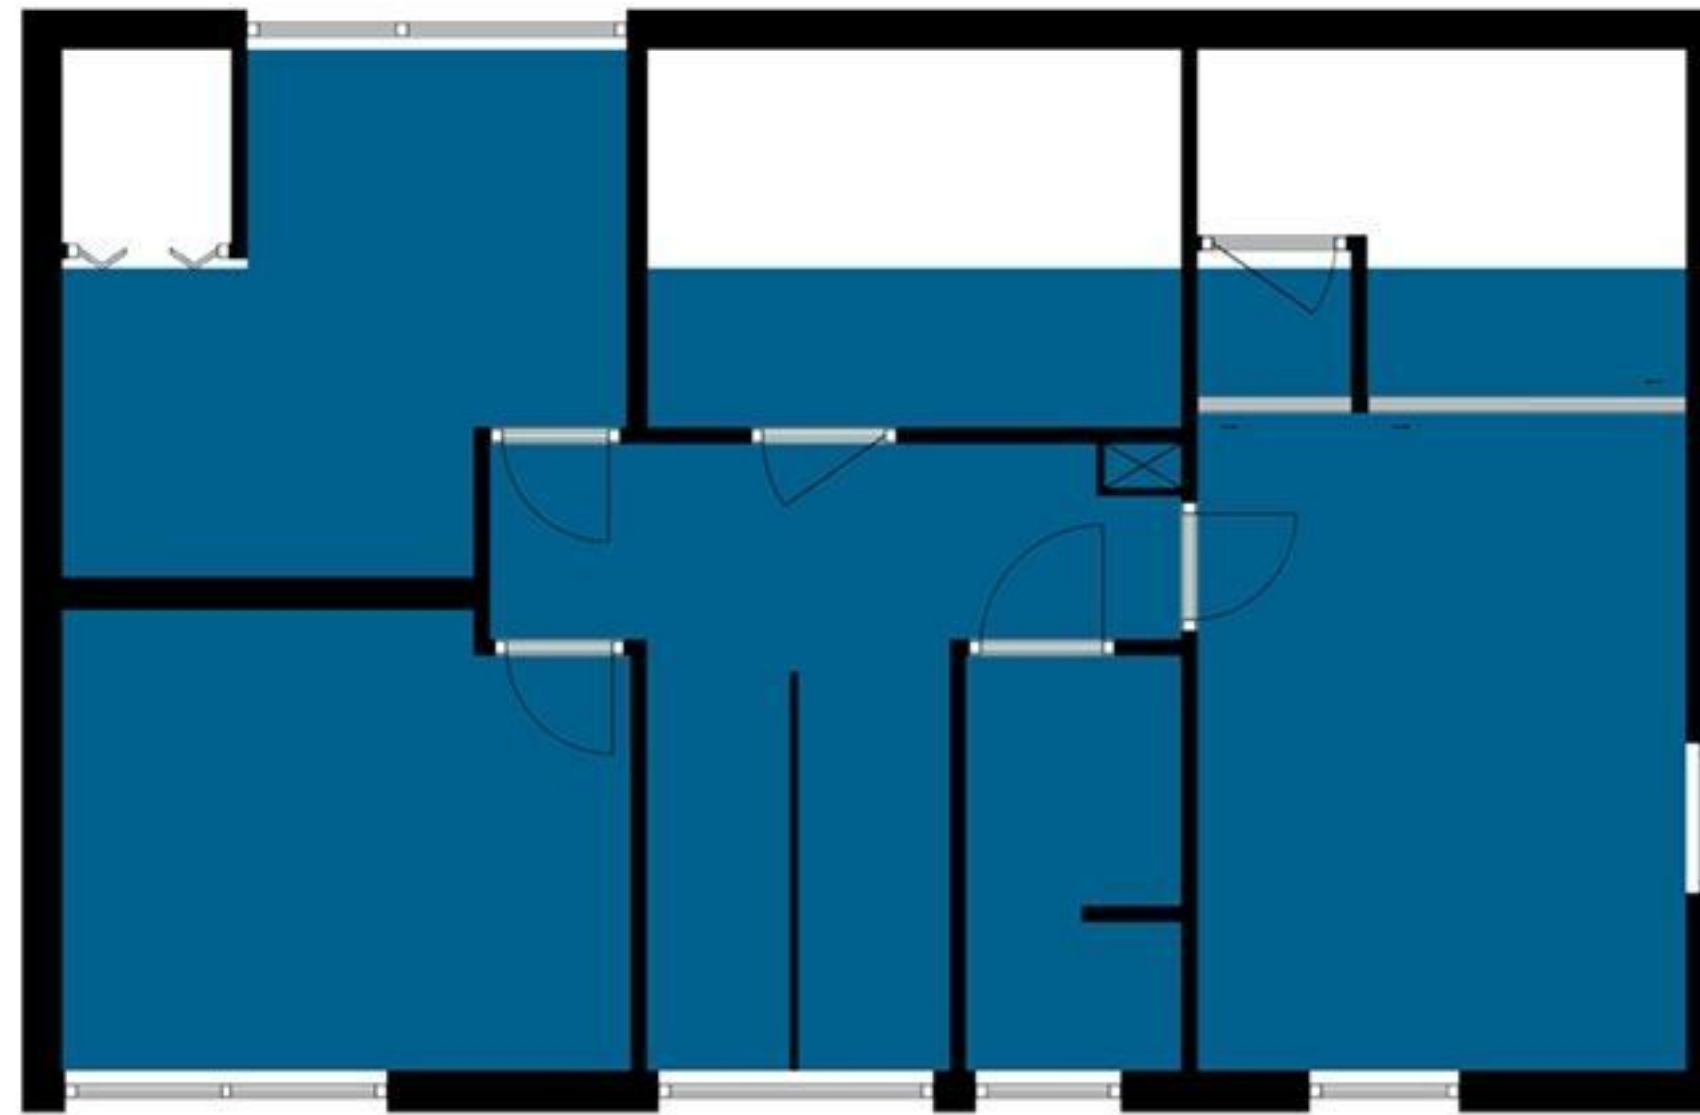

GOW = 53.3m²
 OBS = 10.4m²

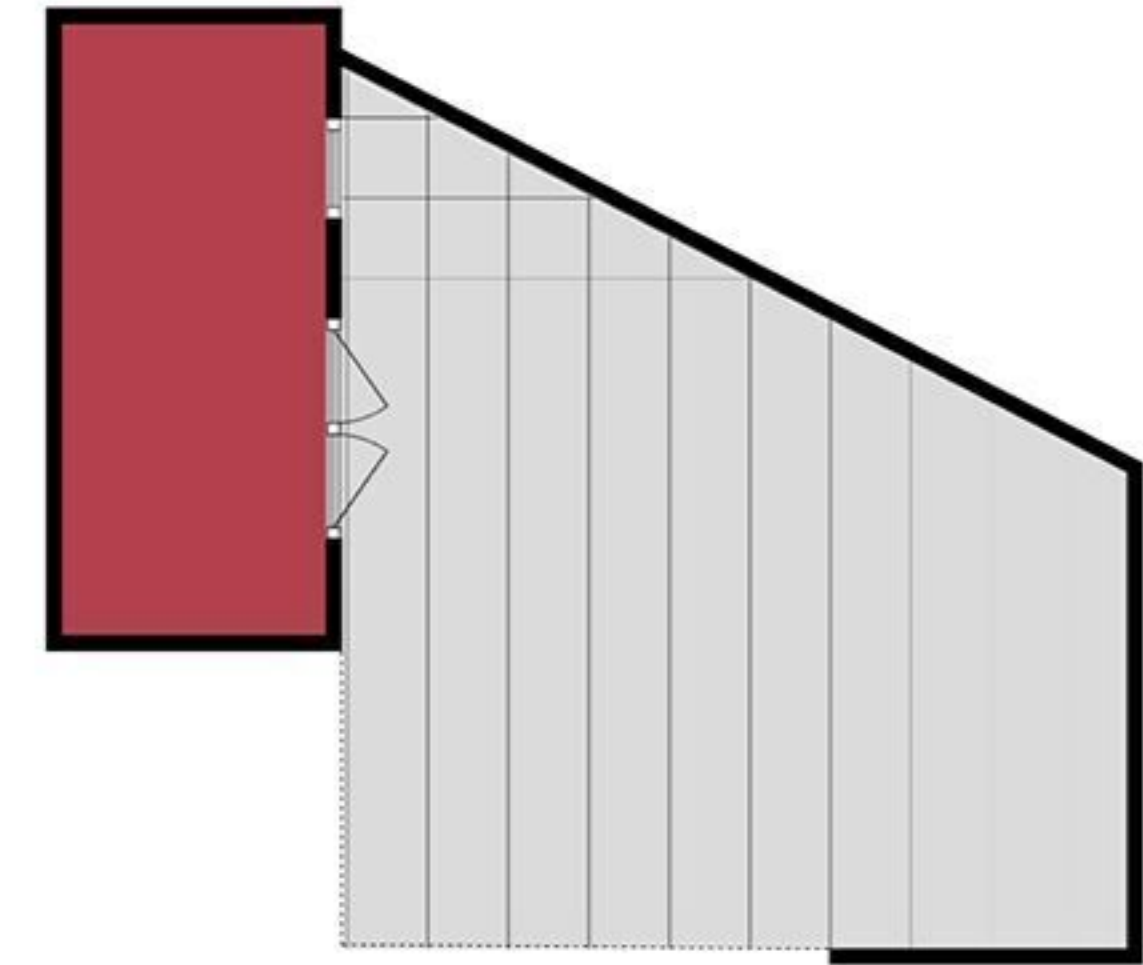

EB = 6.2m²

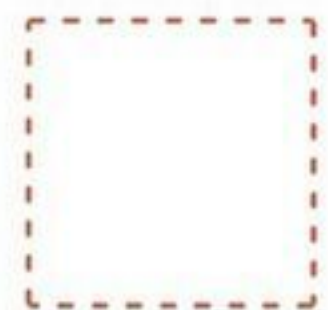

BRUTOVLOER-
OPPERVLAKTE



GEBRUIKS-
OPPERVLAKTE




OVERIGE
INPANDIGE RUIMTE



GEBOUW GEBONDEN
BUITENRUIMTE



EXTERNE
BERGRUIMTE

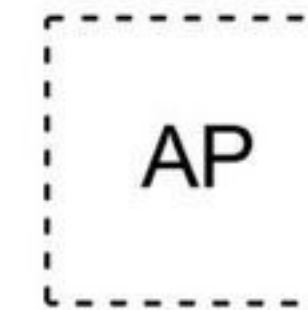

VERTICAAL VERKEER/
VIDERS/ SCHALMGAT >4M²




TARRA
OPPERVLAKTE


OBS

HOOGTE
< 1.50M





De plattegronden zijn geproduceerd voor promotionele doeleinden en ter indicatie.
Aan de plattegronden kunnen geen rechten worden ontleend.
© <https://demakelaarontzorg.nl>

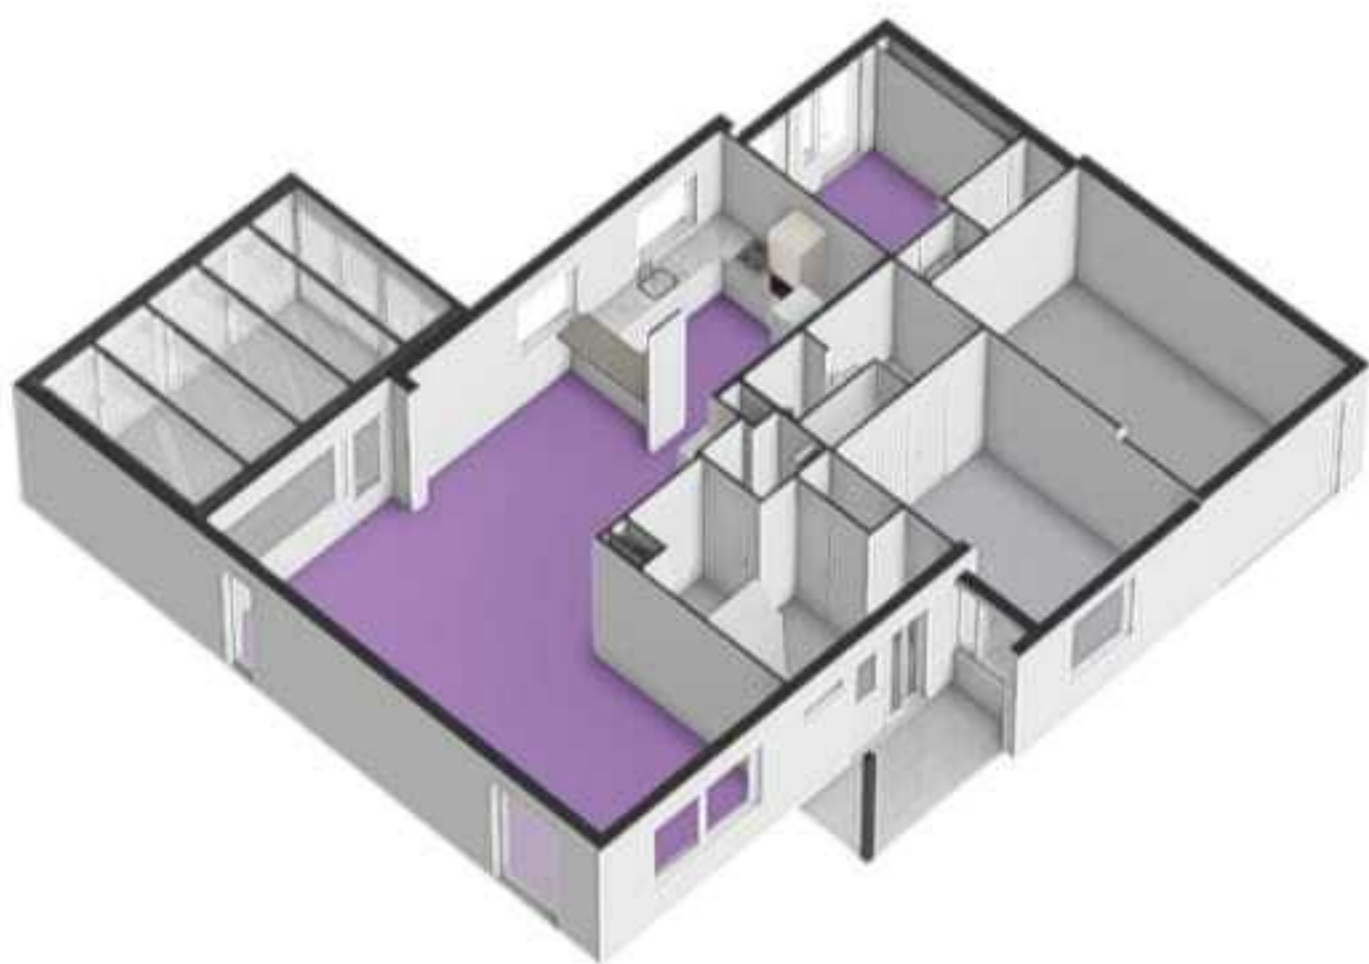

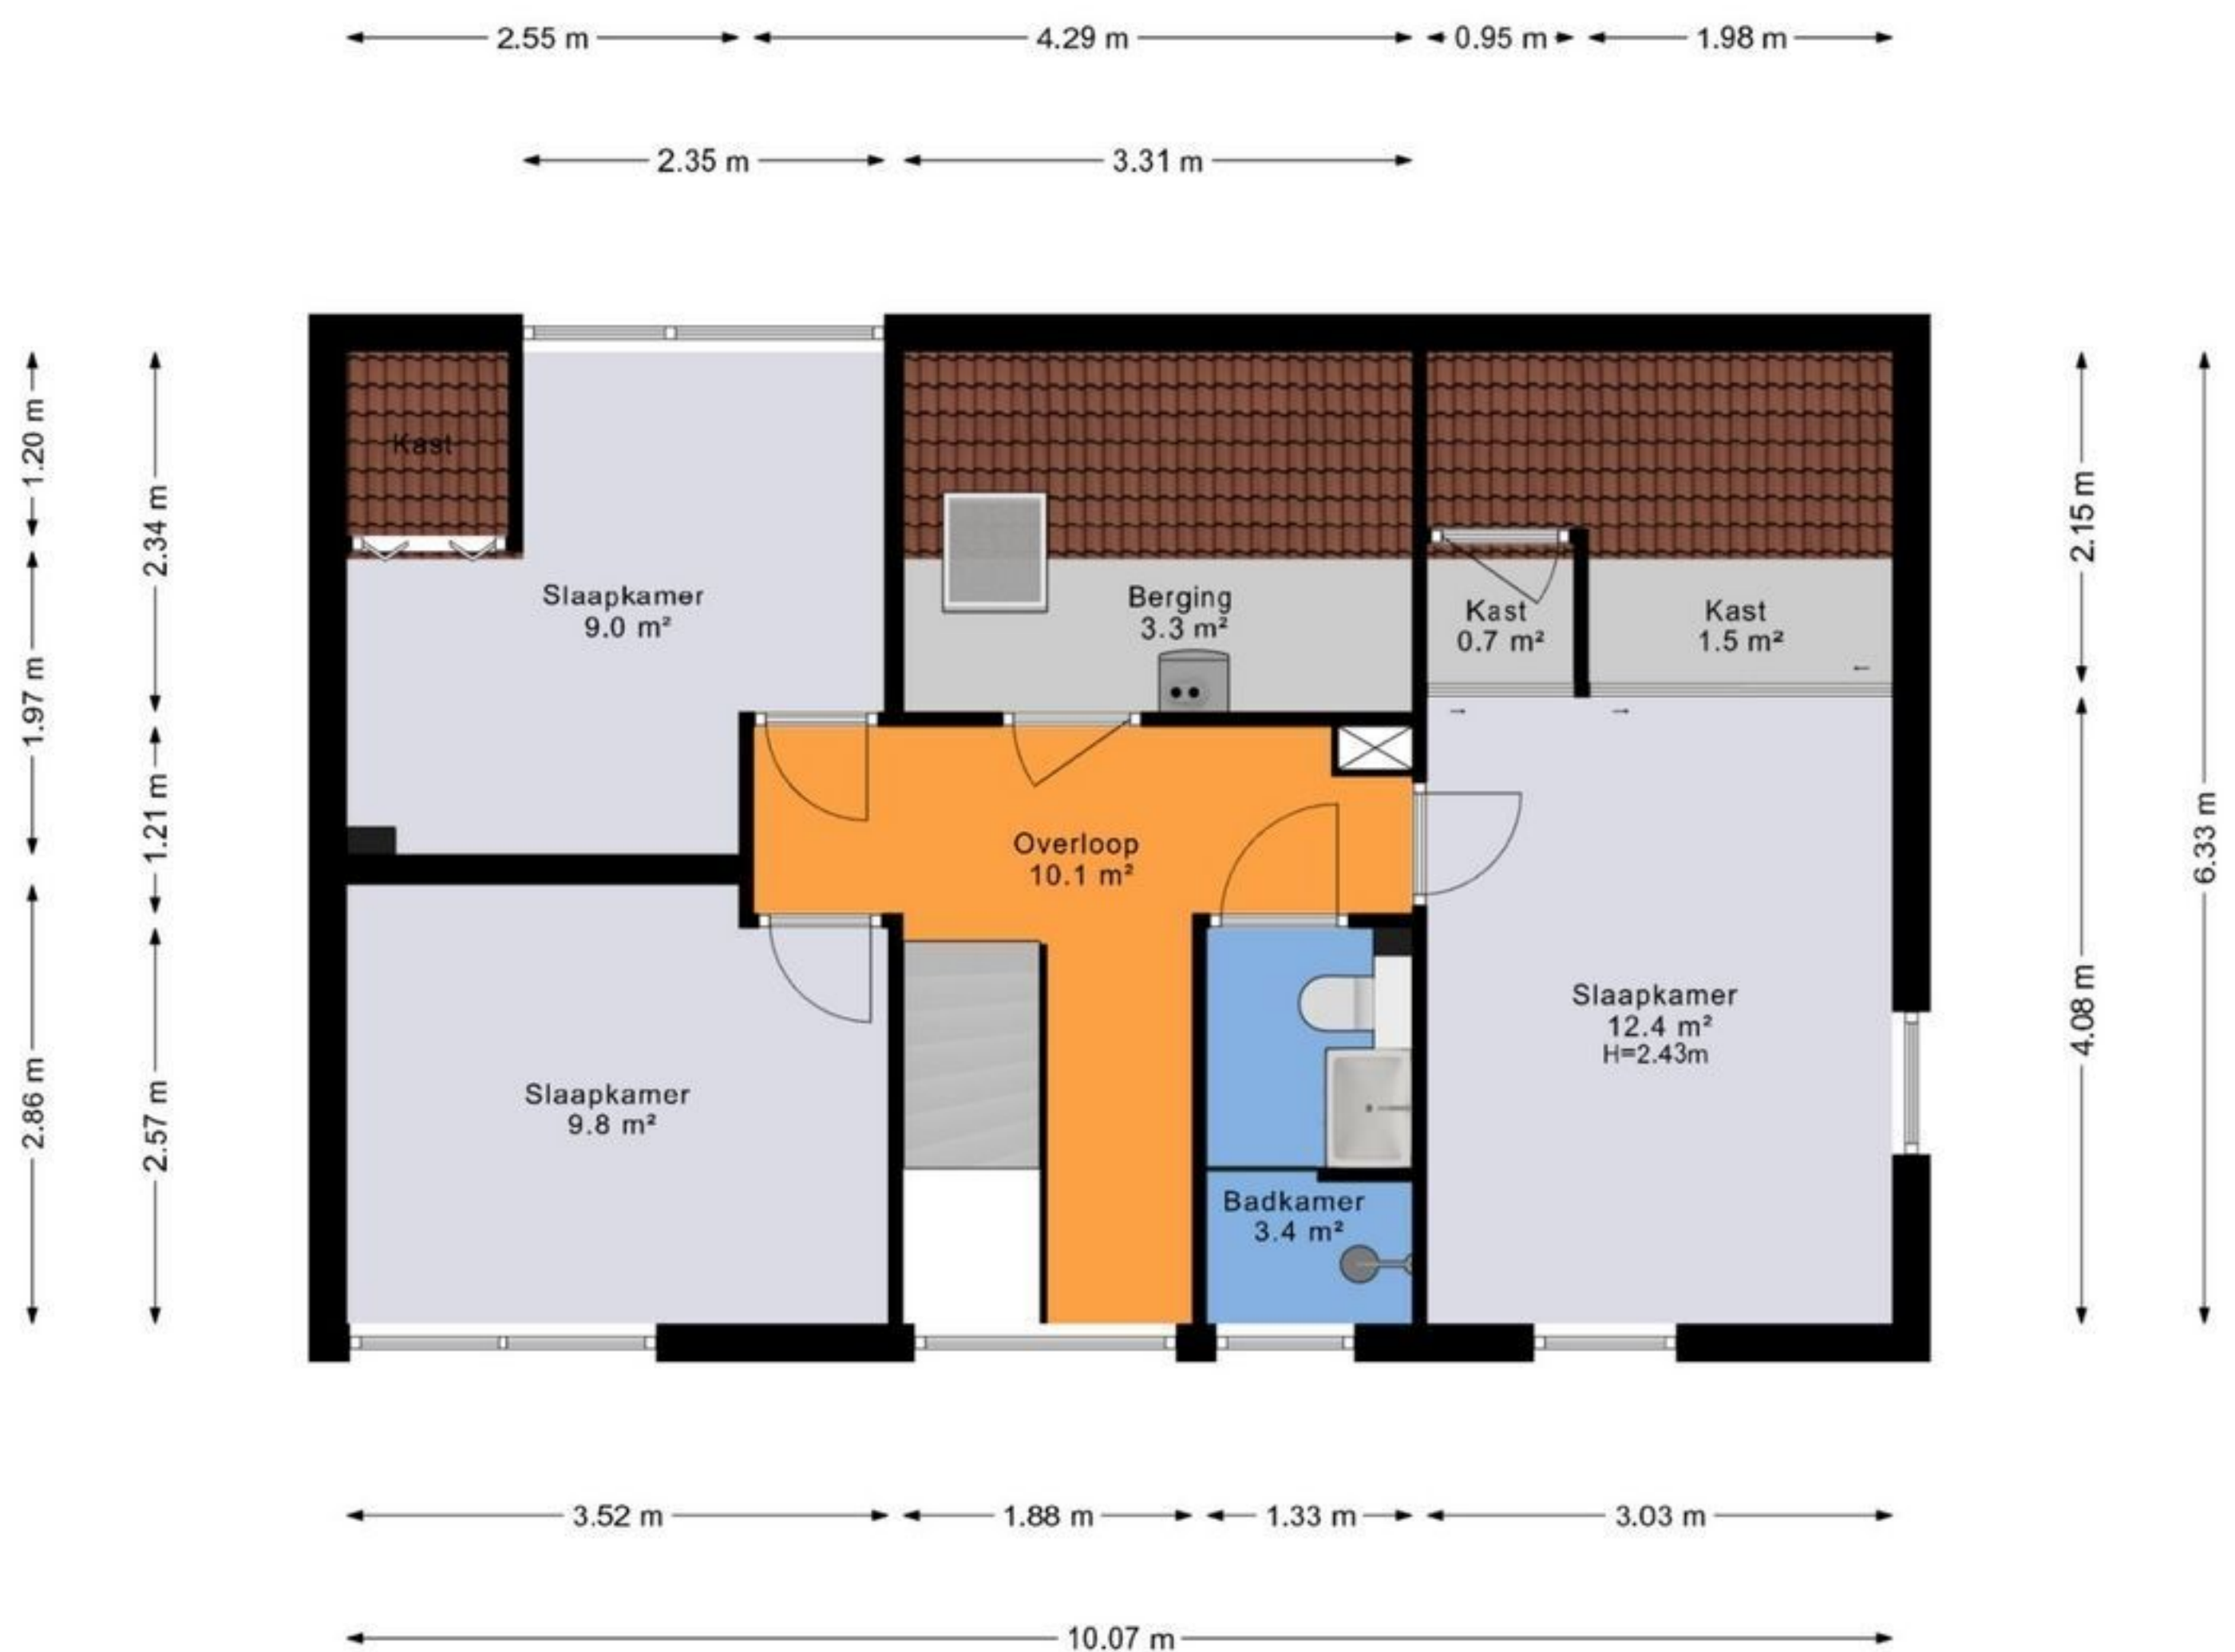



De plattegronden zijn geproduceerd voor promotionele doeleinden en ter indicatie.
Aan de plattegronden kunnen geen rechten worden ontleend.
© <https://demakelaarontzorgder.nl>

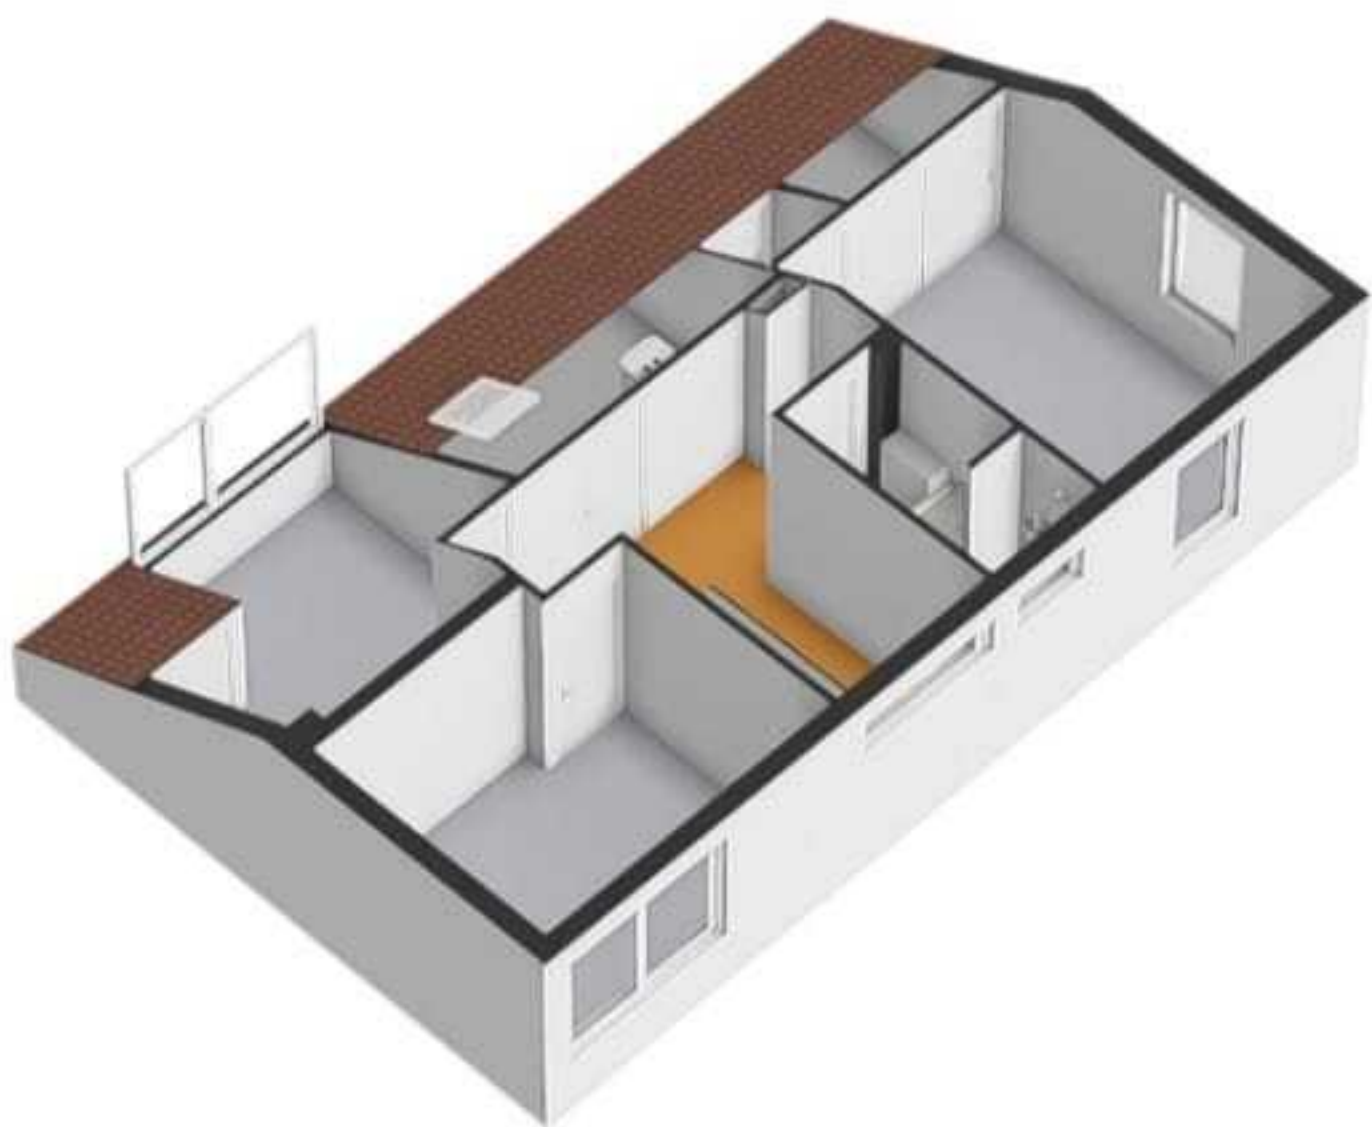

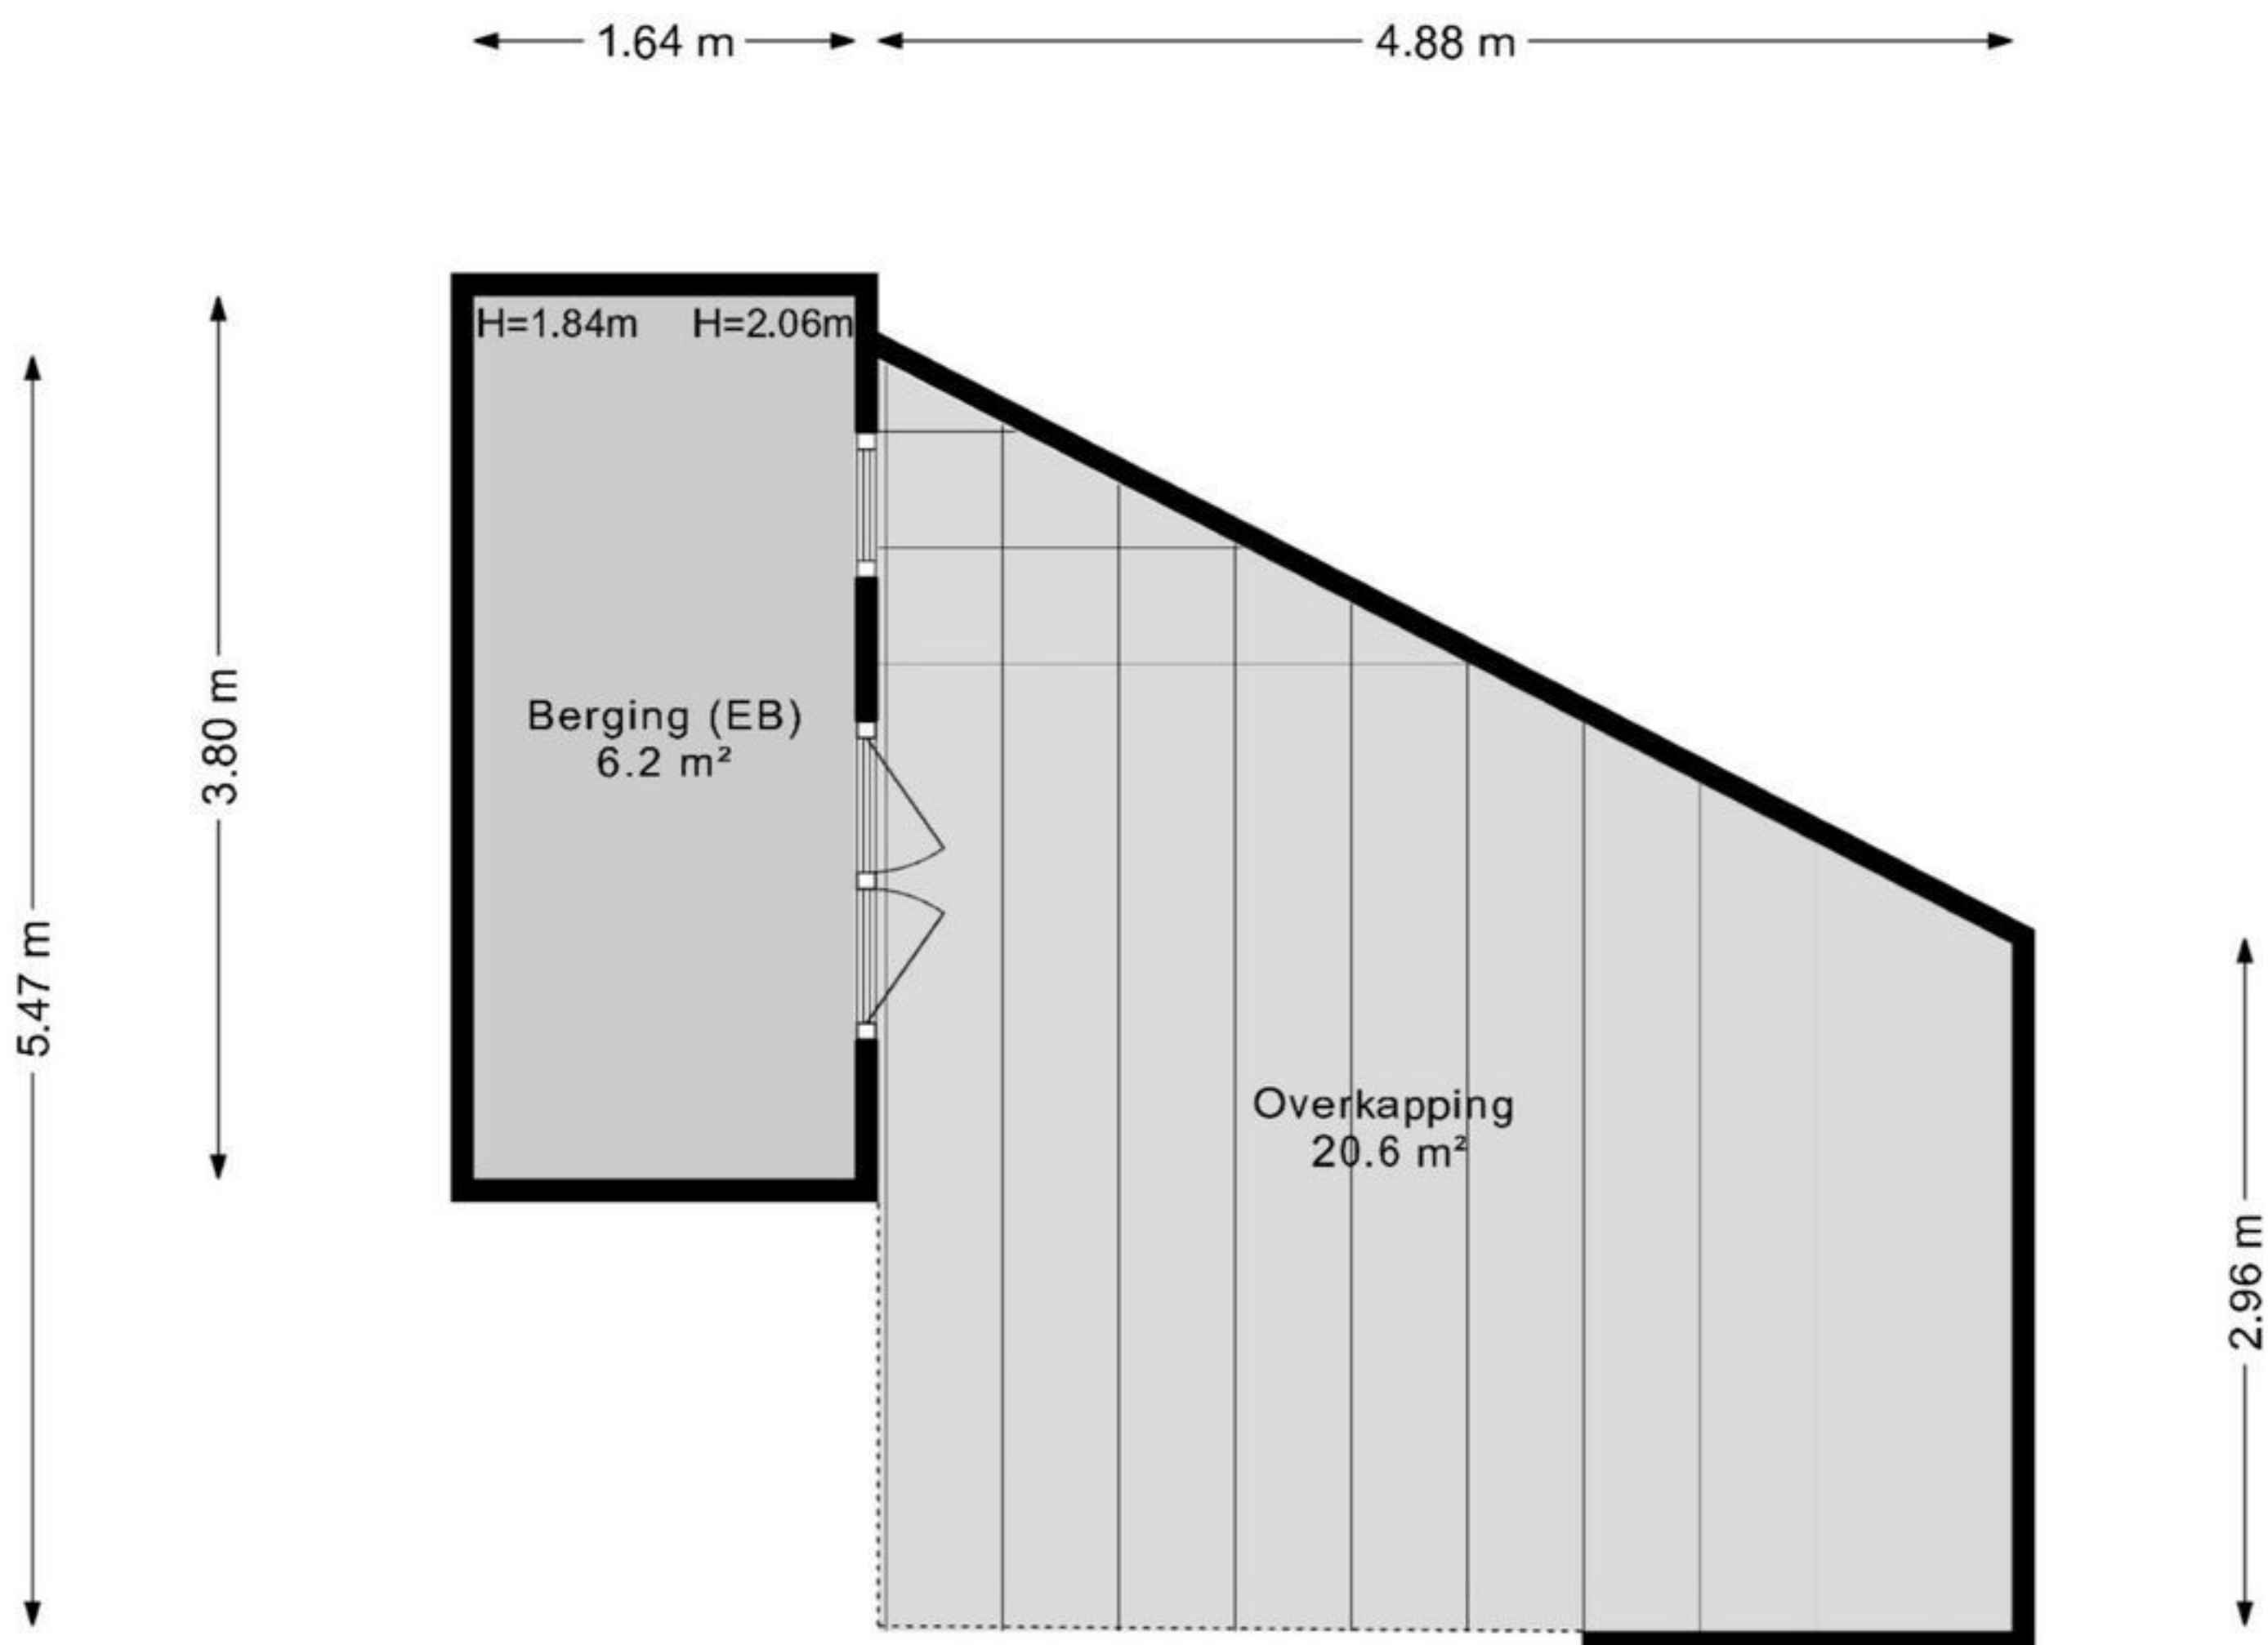


De plattegronden zijn geproduceerd voor promotionele doeleinden en ter indicatie.
Aan de plattegronden kunnen geen rechten worden ontleend.
© <https://demakelaarontzorg.nl>

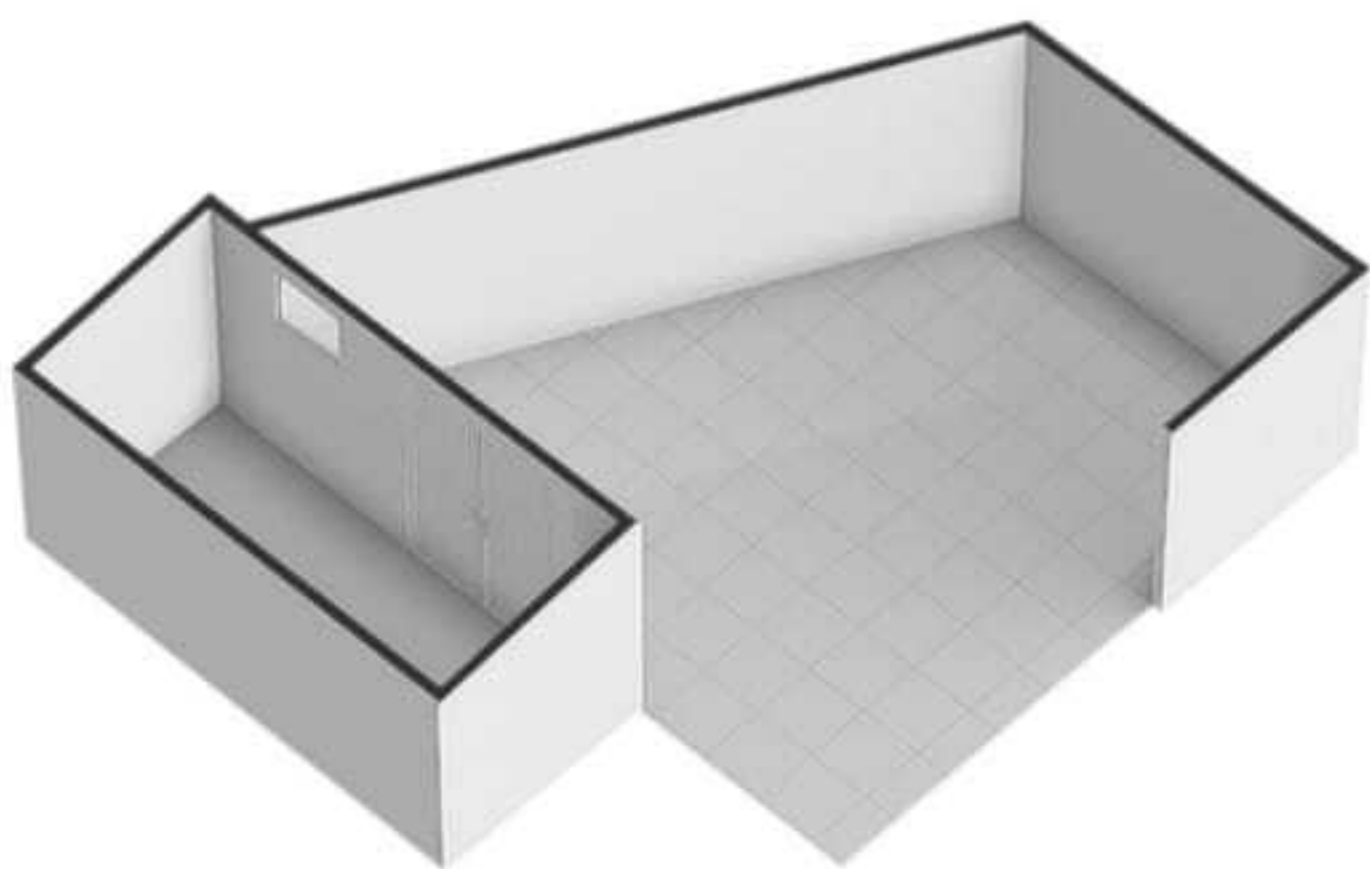


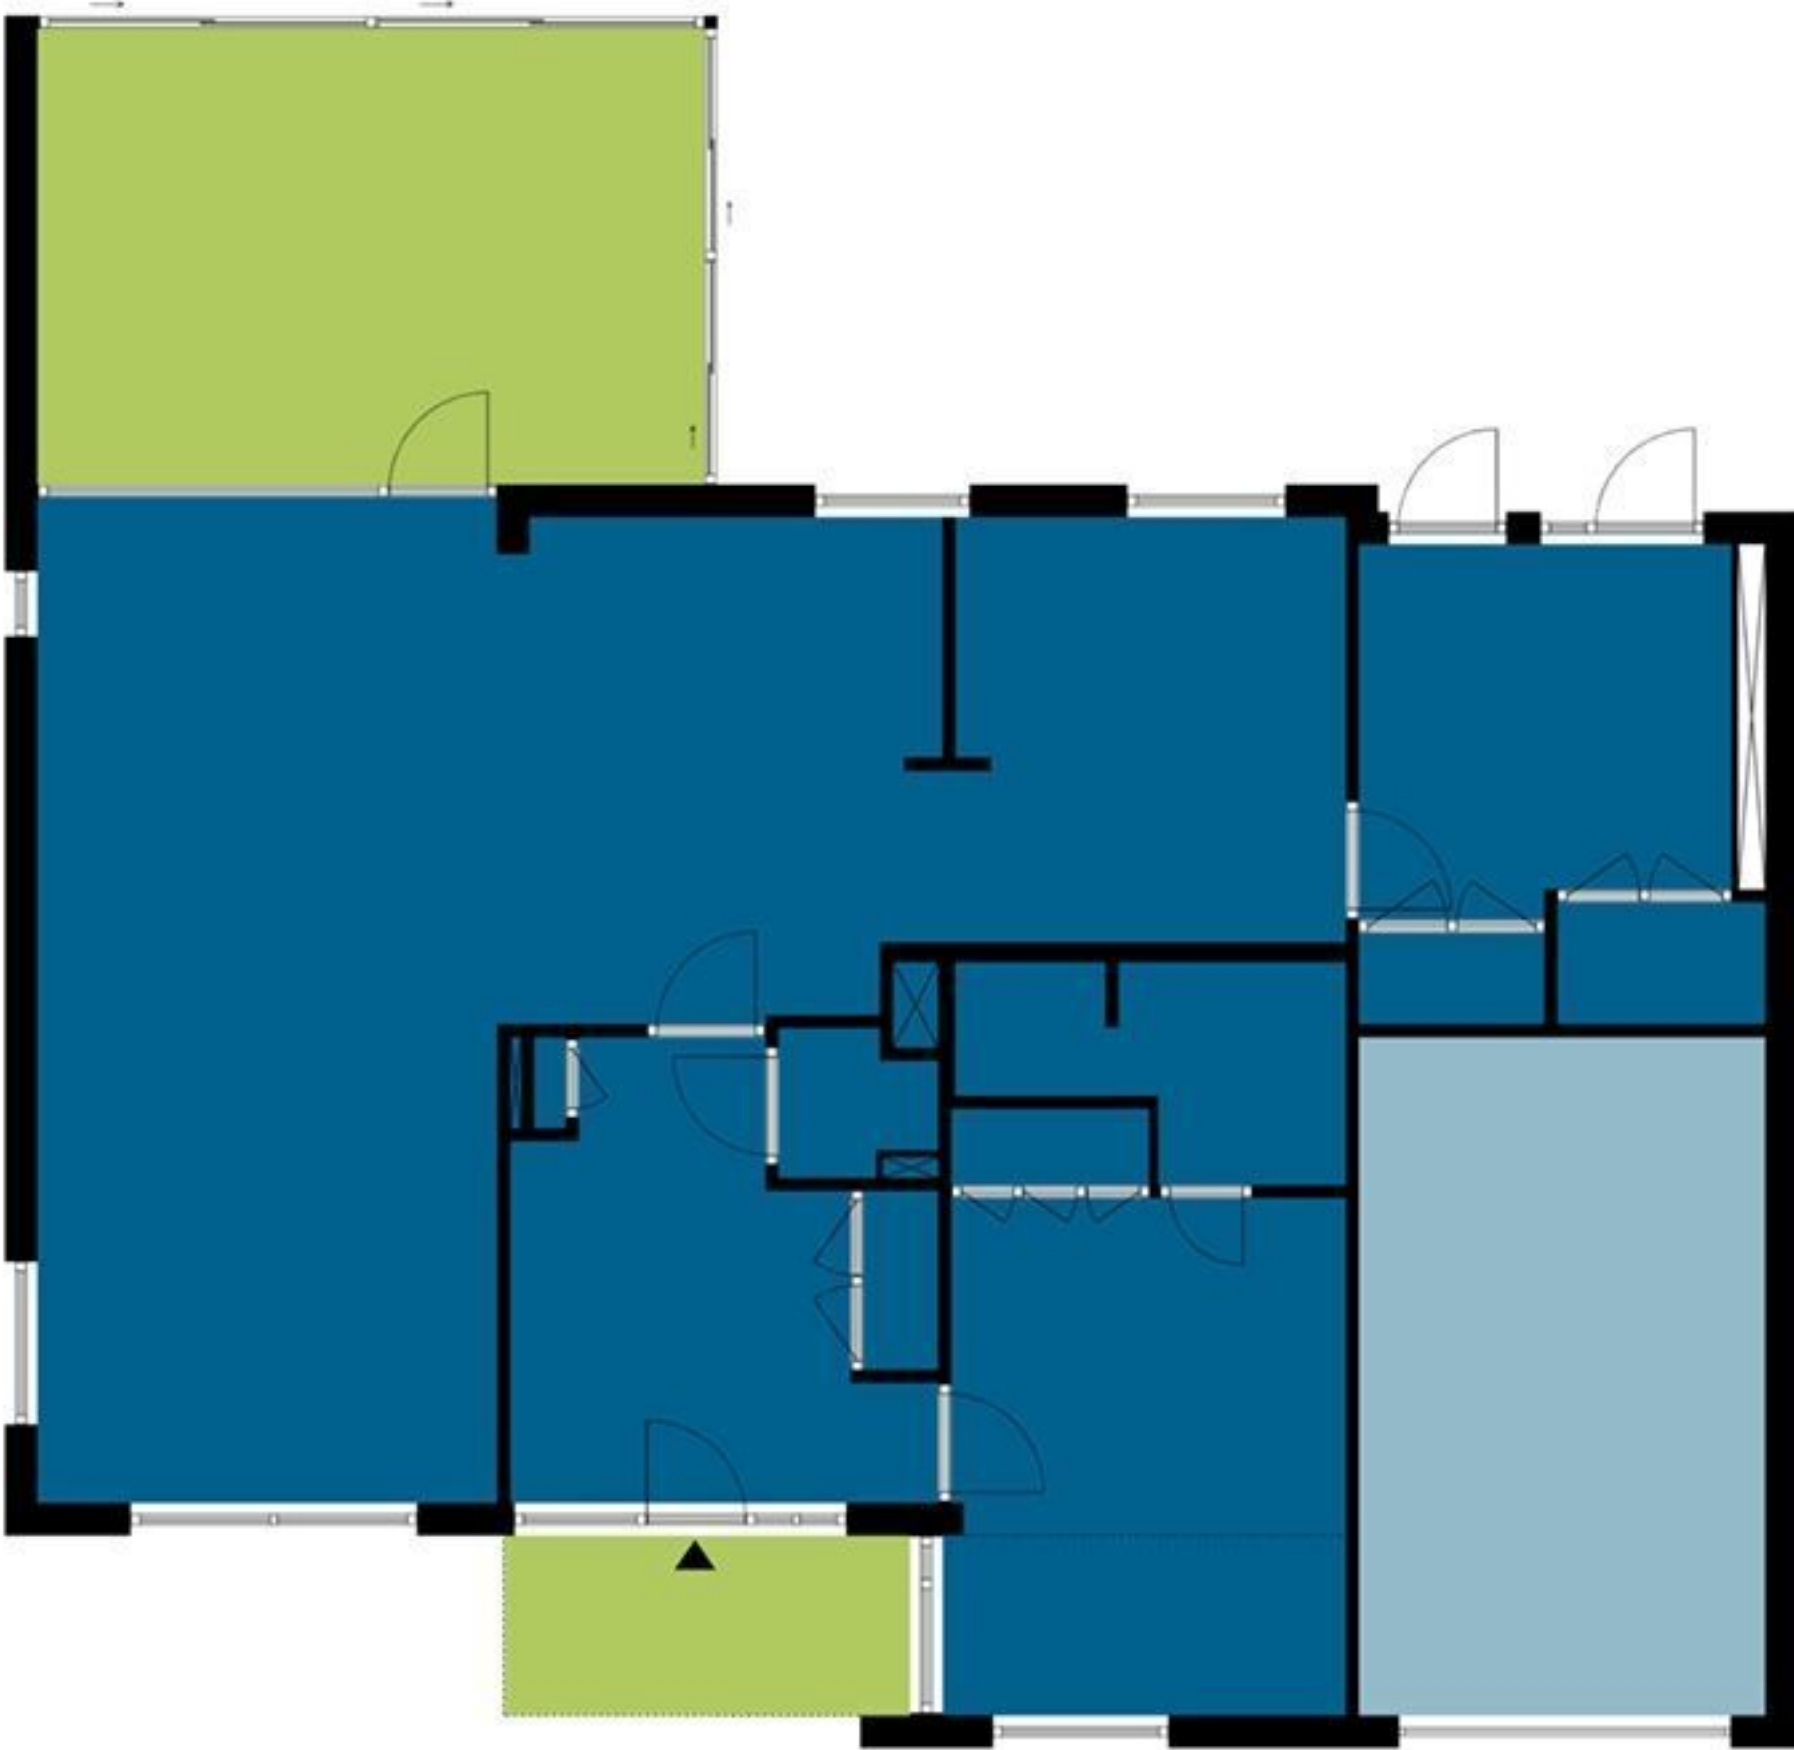

GOW = 94.1m²
 OIR = 16.3m²
 GGB = 22.3m²

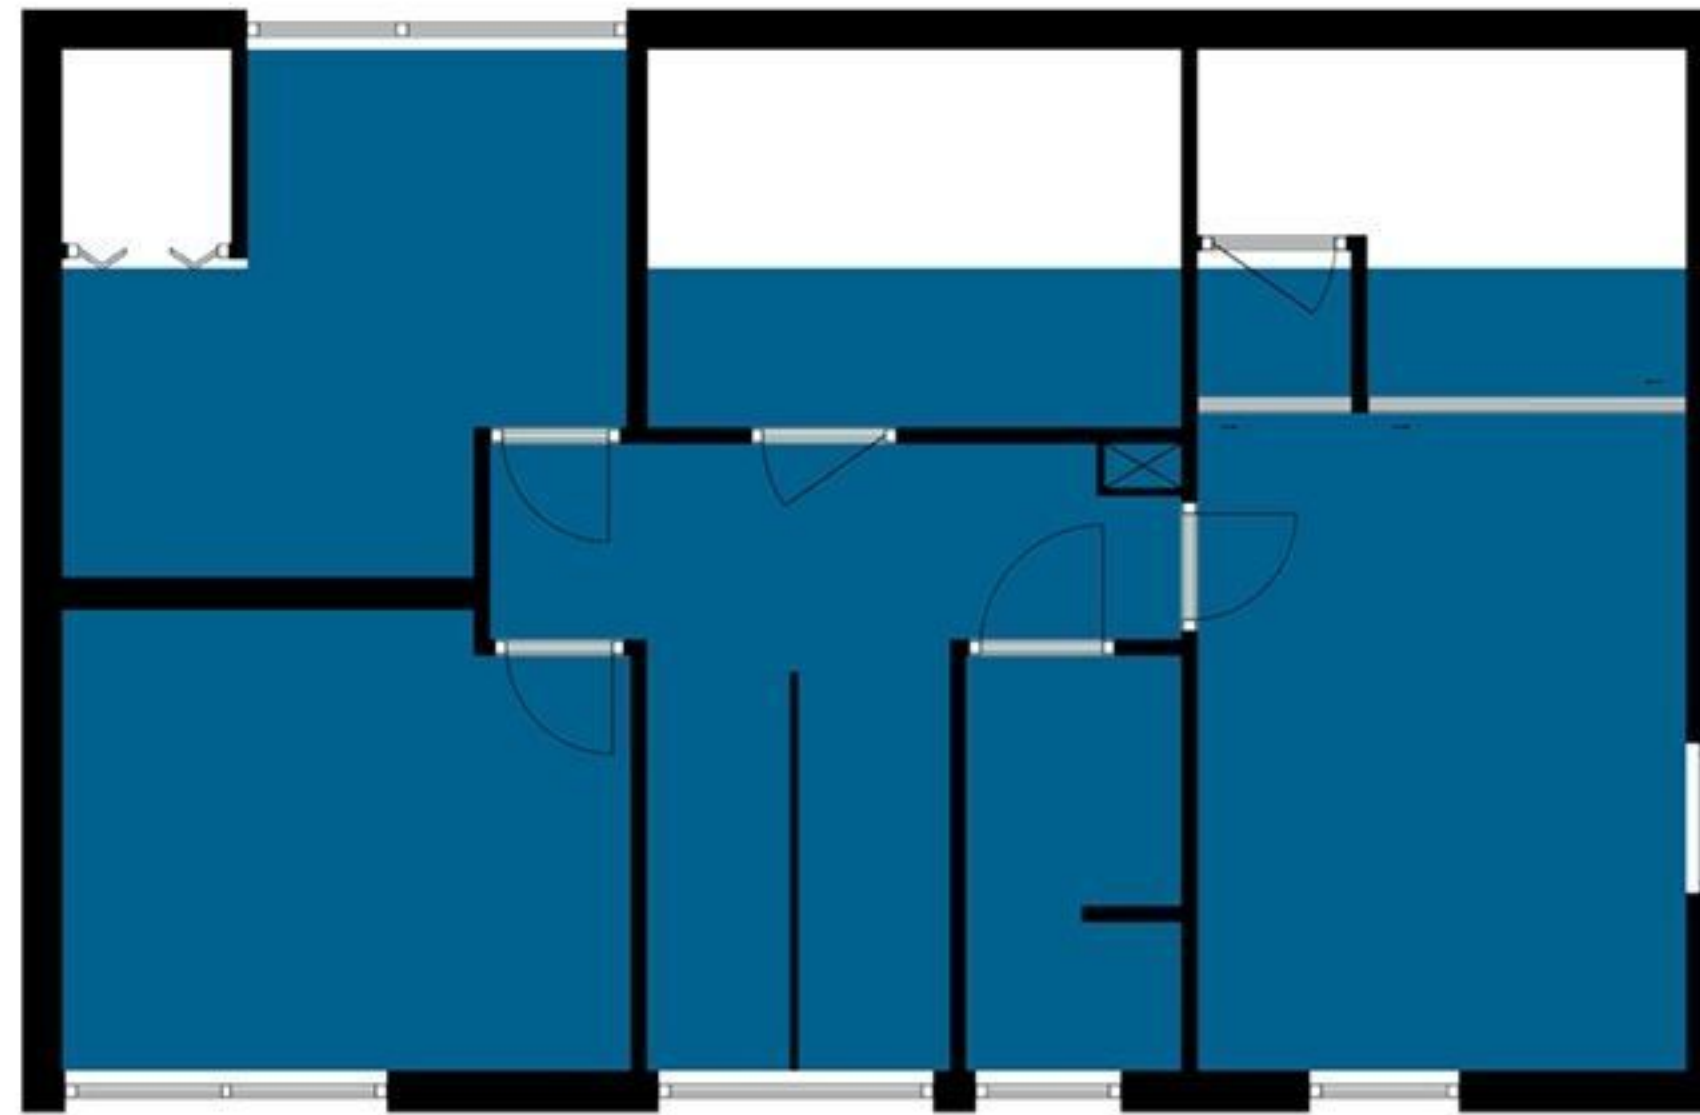

GOW = 53.3m²
 OBS = 10.4m²

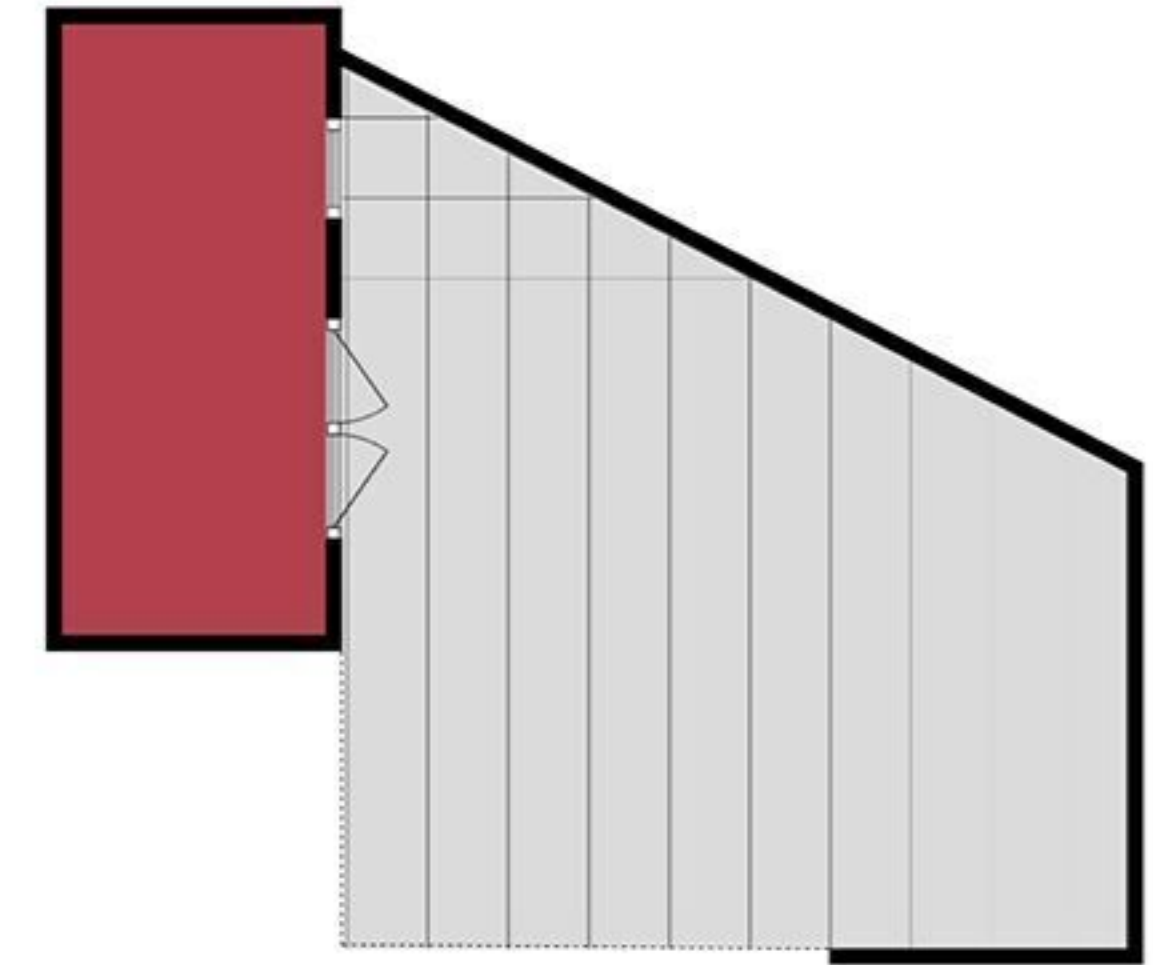

EB = 6.2m²



BRUTOVLOER-
OPPERVLAKTE



GEBRUIKS-
OPPERVLAKTE




OVERIGE
INPANDIGE RUIMTE



GEBOUW GEBONDEN
BUITENRUIMTE



EXTERNE
BERGRUIMTE

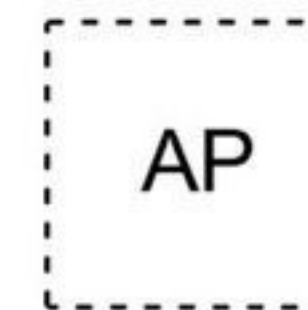

VERTICAAL VERKEER/
VIDERS/ SCHALMGAT >4M²



TARRA
OPPERVLAKTE

OBS

HOOGTE
< 1.50M