



HIERBU BEHOREN DE REGELS "VREEWIJK"

BESTEMMINGEN		ART.
B2	BEDRIJF - 2	3
B3	BEDRIJF - 3	4
GN	BEDRIJF - NUTSVORZORING	5
GB1	GEMENGD - 1	6
GB2	GEMENGD - 2	7
Gr	GRONEN	8
Ho	HORECA	9
K	KANTOOR	10
M1	MAATSCHAPPELIJK - 1	11
M2	MAATSCHAPPELIJK - 2	12
M3	MAATSCHAPPELIJK - 3	13
N1	RECREATIE - NUTSTUEN	14
N2	RECREATIE - SCHOOLWERKTUEN	15
M	SPORT - MANEGE	16
S1	SPORT - SPORT- EN SPEELTERREIN	17
T	TUIN	18
V1	VERKEER - ERF	19
V2	VERKEER - GARAGEBOXEN	20
V3	VERKEER - PARKEERGARAGE	21
V4	VERKEER - SPOORVERKEER	22
V5	VERKEER - VERBLIFSGEBIED	23
V6	VERKEER - WEGVERKEER	24
Wa	WATER - 1	25
W	WONEN	26

DUBBELBESTEMMINGEN		ART.
1	LEIDING - RIOL	27
2	LEIDING - HOOGSPANNING	28
A	WAARDE - ARCHEOLOGIE (op plankaat archeologie)	29
B	WAARDE - CULTUURHISTORIE	30
	WATERSTAAT - WATERSTAATKUNDIGE FUNCTIE	31

AANDUIDINGEN	
—	BESTEMMINGSGRENS
---	GRENS BOUWHOOGTEN
---	SCHIEDING BOUWHOOGTEN EN BEBOUWINGSPERCENTAGE

GEBIEDSAANDUIDINGEN	
	GELUIDZONE - INDUSTRIE
	MILIEUZONE - GELUIDSGEVOELIGE FUNCTIE
	VEILIGHEIDZONE - LPG
	VRIJWARINGSZONE - STRAALPAD

FUNCTIEAANDUIDINGEN	
■	BEDRIJF VAN CATEGORIE 1, 2 EN 3.1
⬢	BELWINKEL
⬢	BRUG
▲	DETAILHANDEL
★	GARAGE
★	HORECA
○	MAATSCHAPPELIJK
○	NUTSBEDRIJF
Ⓟ	PARKEERGARAGE
Ⓢ	SEKSIJNRICHTING
Ⓢ	SPECIFIEKE VORM VAN BEDRIJF - LPG AFLEVERZUL
Ⓢ	SPECIFIEKE VORM VAN BEDRIJF - LPG TANK
Ⓢ	SPECIFIEKE VORM VAN BEDRIJF - LPG VULPUNT
Ⓢ	SPECIFIEKE VORM VAN MAATSCHAPPELIJK - KINDERDAGVERBLUF
Ⓢ	VERKOOPPUNT MOTORBRANDSTOFFEN MET LPG

BOUWVLAK	
	BOUWVLAK

BOUWAANDUIDINGEN	
⬢	ONDERDOORGANG
—	PLAT DAK
⬢	SPECIFIEKE BOUWAANDUIDING - OVERKRAGING
⬢	SPECIFIEKE BOUWAANDUIDING - VADUCT

MAATVOERINGSAAANDUIDINGEN	
2	MAX. AANTAL BOUWLAGEN
50%	MAX. BEBOUWINGSPERCENTAGE
H=8	MAX. BOUWHOOSTE

FIGUREN	
---	HARTLIJN LEIDING - RIOL
---	HARTLIJN LEIDING - HOOGSPANNING

VERKLARING	
⬢	TOPOGRAFISCHE TOESTAND
—	PLANGRENS
—	GRENS KAARTBLADEN



schied 1:1000

GEMEENTE ROTTERDAM
BESTEMMINGSPAN
VREEWIJK
PLANKAART-OOST

FASTGESTELD DOOR DE GEMEENTERAAD
ONHERROEPELIJK

D.D. 1940-2010
D.D. 1345-2010






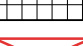

HIERBIJ BEHOOREN DE REGELS "VREEWIJK"	
BESTEMMINGEN	ART.
B2	BEDRIJF - 2
B3	BEDRIJF - 3
GN	BEDRIJF - NUTSVOORZIENING
GB1	GEMENGD - 1
GB2	GEMENGD - 2
Gr	GROEN
Hb	HORECA
K	KANTOOR
Mv1	MAATSCHAPPELIJK - 1
Mv2	MAATSCHAPPELIJK - 2
Mv3	MAATSCHAPPELIJK - 3
N	RECREATIE - NUTSTUINEN
S	RECREATIE - SCHOOLWERKTUINEN
M	SPORT - MANEGE
R	SPORT - SPORT-EN SPEELTERREIN
T	TUIN
E	VERKEER - ERF
G	VERKEER - GARAGEBOXEN
P	VERKEER - PARKEERGARAGE
SB	VERKEER - SPOORVERKEER
Vg	VERKEER - VERBLIJFSGEBIED
Vk	VERKEER - WEGVERKEER
Wa	WATER - 1
W	WONEN
1	LEIDING - RIOOL
2	LEIDING - HOOGSPANNING
A	WAARDE - ARCHEOLOGIE (zie plankaart archeologie)
B	WAARDE - CULTUURHISTORIE
W	WATERSTAAT - WATERSTAATKUNDIGE FUNCTIE






AANDUIDINGEN	
————	BESTEMMINGSGRENS
-----	GRENS BOUWHOOGTEN
-+--+	SCHIEDING BOUWHOOGTEN EN BEBOUWINGSPERCENTAGE

GEBIEDSAANDUIDINGEN	
	GELUIDZONE - INDUSTRIE
	MILIEUZONE - GELUIDSGEVOELIGE FUNCTIE
	VEILIGHEIDZONE - LPG
	VRIJWARINGSZONE - STRAALPAD

FUNCTIEAANDUIDINGEN

■	BEDRIJF VAN CATEGORIE 1, 2 EN 3.1
△	BELWINKEL
□	BRUG
▲	DETAILHANDEL
★	GARAGE
★	HORECA
○	MAATSCHAPPELIJK
○	NUTSBEDRIJF
○	PARKEERGARAGE
⑤	SEKSIENRICHTING
—	SPECIFIEKE VORM VAN BEDRIJF - LPG AFLEVERZUIJ
—	SPECIFIEKE VORM VAN BEDRIJF - LPG TANK
—	SPECIFIEKE VORM VAN BEDRIJF - LPG VULPUNT
—	SPECIFIEKE VORM VAN MAATSCHAPPELIJK - KINDERDAGVERBLIJF
△	VERKOOPPUNT MOTORBRANDSTOFFEN MET LPG

BOUWVLAK	
	BOUWVLAK
BOUWAANDUIDINGEN	
	ONDERDOORGANG
	PLAT DAK
	SPECIFIEKE BOUWAANDUIDING - OVERKRAGING
	SPECIFIEKE BOUWAANDUIDING - VIADUCT
MAATVOERINGSAAANDUIDINGEN	
.2	MAX. AANTAL BOUWVLAGEN
50 %	MAX. BEBOUWINGSPERCENTAGE
H=8	MAX. BOUWHOOGTE


FIGUREN	
	HARTLIJN LEIDING - RIOOL
	HARTLIJN LEIDING - HOOGSPANNING
VERKLARING	
	TOPOGRAFISCHE TOESTAND
	PLANGRENS
	GRENS KAARTBLADEN



HIERBIJ BEHOREN DE REGELS "VREEWIJK"

VERKLARING

- TOPOGRAFISCHE TOESTAND
- PLANGRENS
- GRENS KAARTBLADEN
- HUISNUMMER

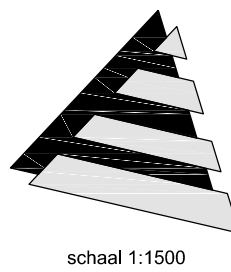

GEMEENTE ROTTERDAM
BESTEMMINGSPLAN
VREEWIJK


HUISNUMMERKAART - OOST

FASTGESTELD DOOR DE GEMEENTERAAD
ONHERROEPELIJK

D.D. 19-03-2010
D.D. 15-05-2010

VERKLARING

-  TOPOGRAFISCHE TOESTAND
-  PLANGRENS
-  GRENS KAARTBLADEN
-  HUISNUMMER

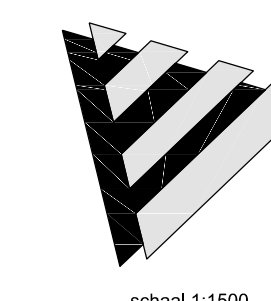


GEMEENTE ROTTERDAM BESTEMMINGSPLAN VREEWIJK

HUISNUMMERKAART - WEST

VASTGESTELD DOOR DE GEMEENTERAAD
ONHERROEPELIJK

D.D. 18-02-2010
D.D. 15-05-2010

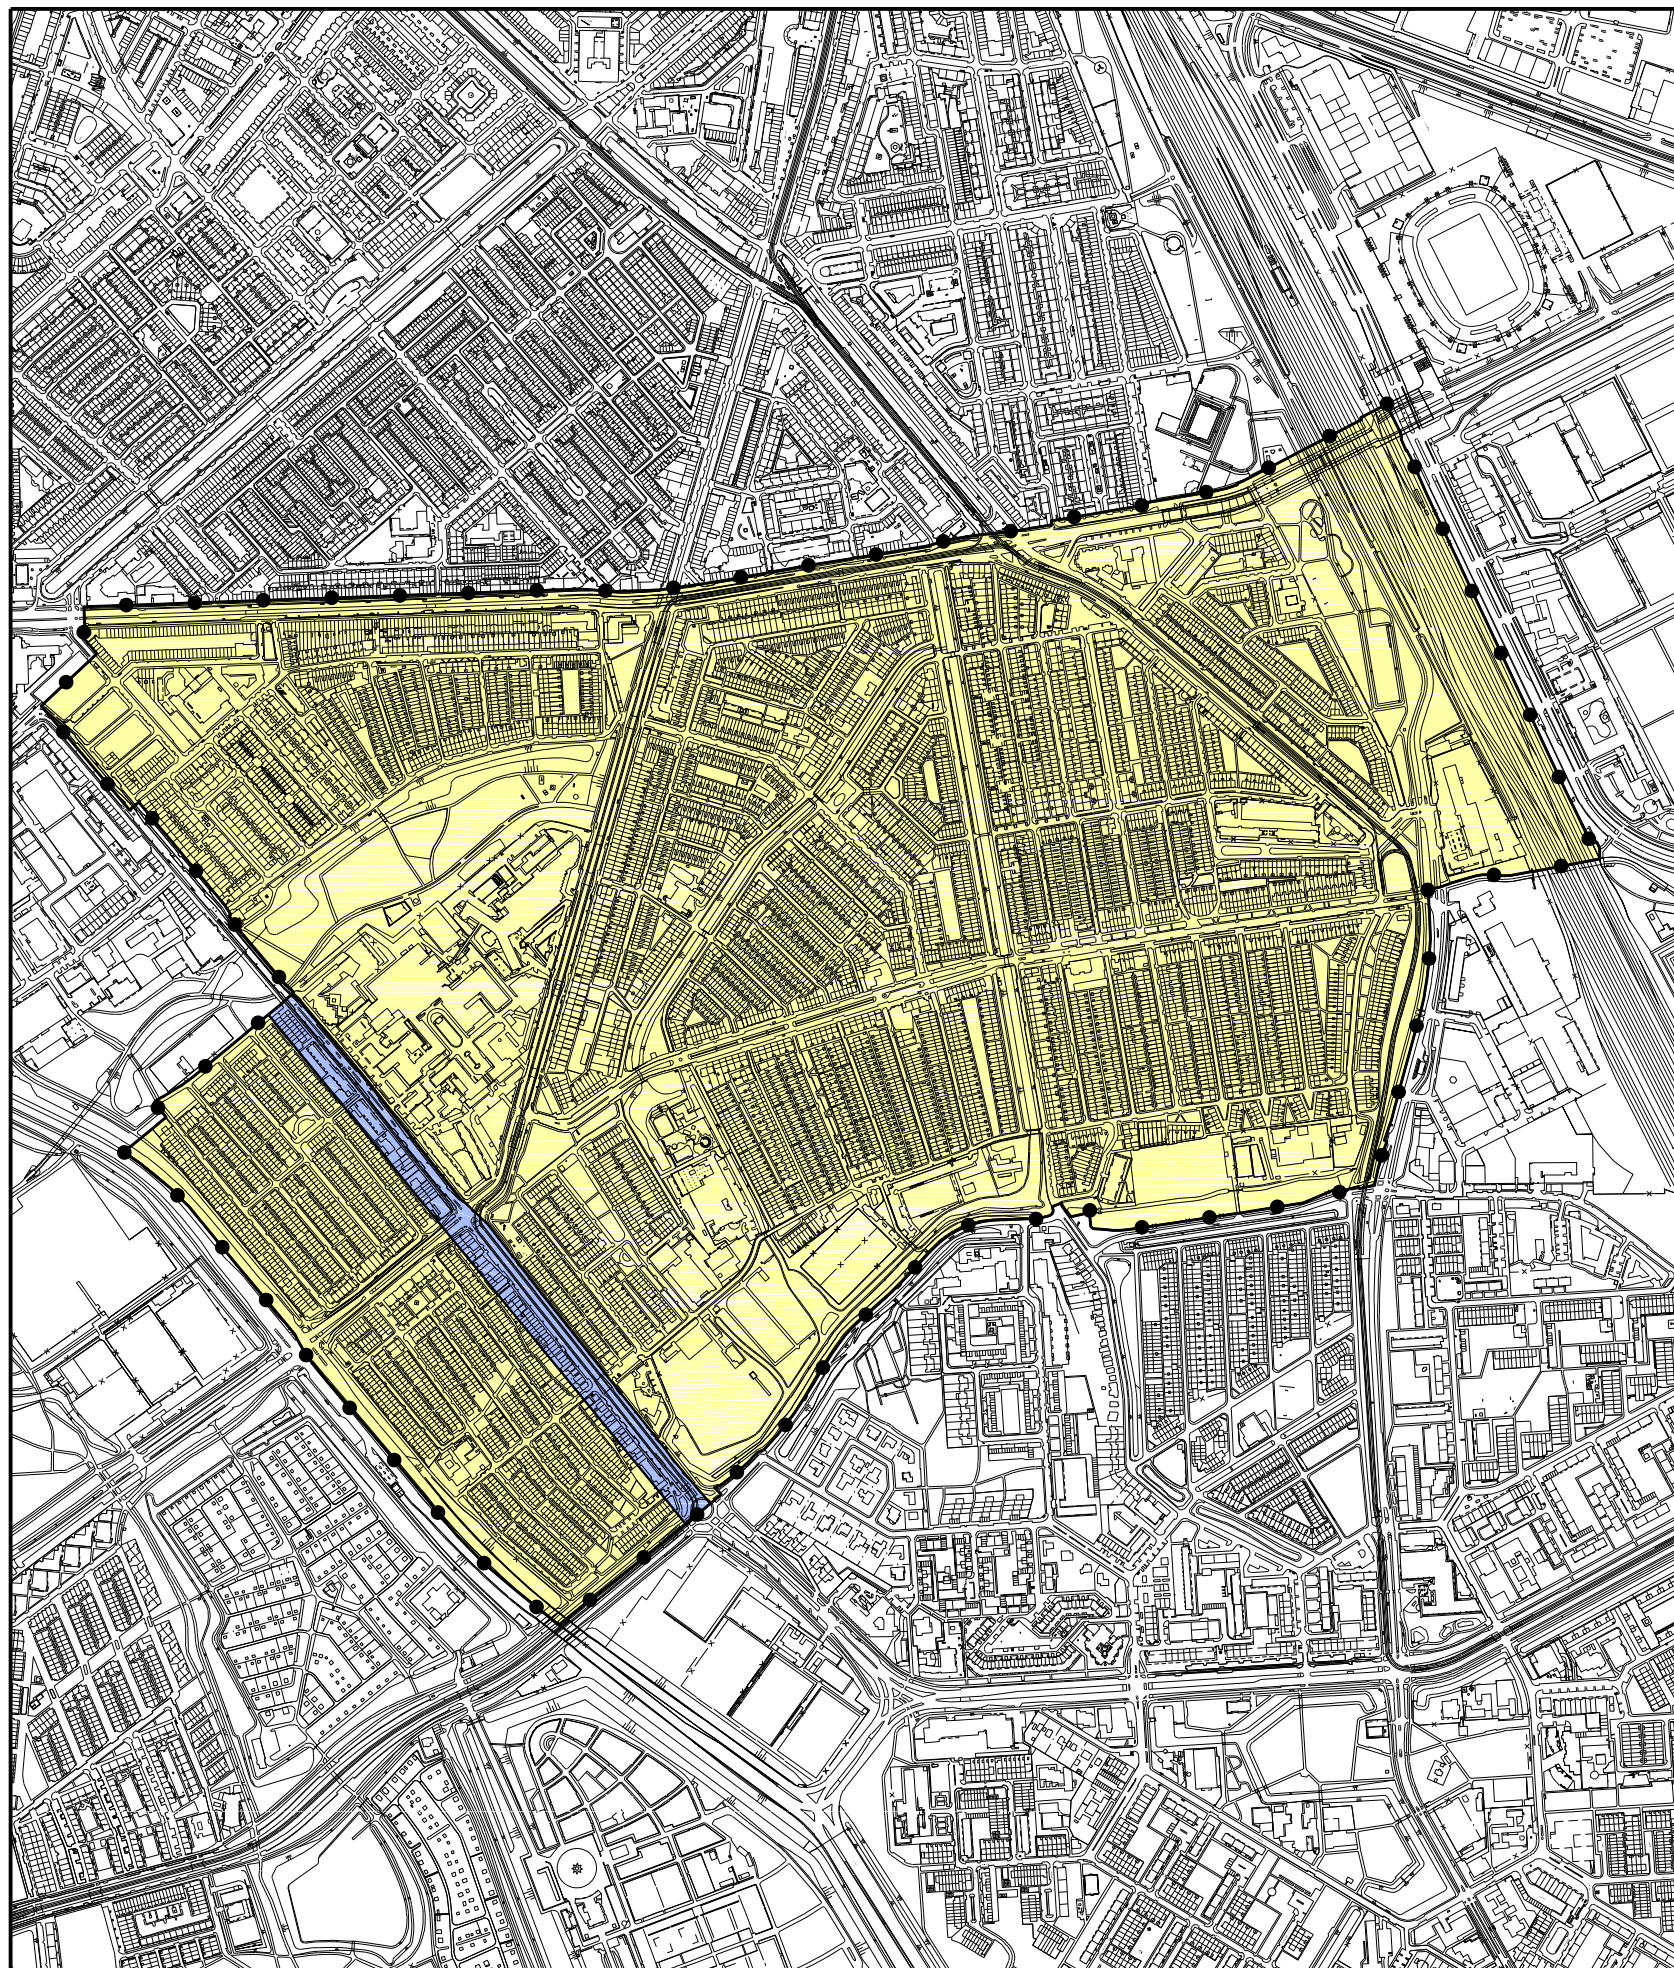

HIERBIJ BEHOREN DE REGELS "VREEWIJK"

BESTEMMINGEN

A B WAARDE - ARCHEOLOGIE

ART.

29


AANDUIDING

—— DUBBELBESTEMMINGSGRENS

VERKLARING

 TOPOGRAFISCHE TOESTAND

—●— PLANGRENS

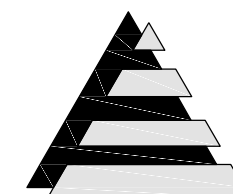

schaal 1 : 10.000

GEMEENTE ROTTERDAM BESTEMMINGSPLAN

VREEWIJK

PLANKAART ARCHEOLOGIE

FASTGESTELD DOOR DE GEMEENTERAAD
ONHERROEPELIJK

D.D. 18-02-2010
D.D. 13-05-2010