

Dorpsstraat 7 - Tynaarlo
Begane Grond




Dorpsstraat 7 - Tynaarlo
Eerste Verdieping



Dorpsstraat 7 - Tynaarlo
Tweede Verdieping


2.70 m

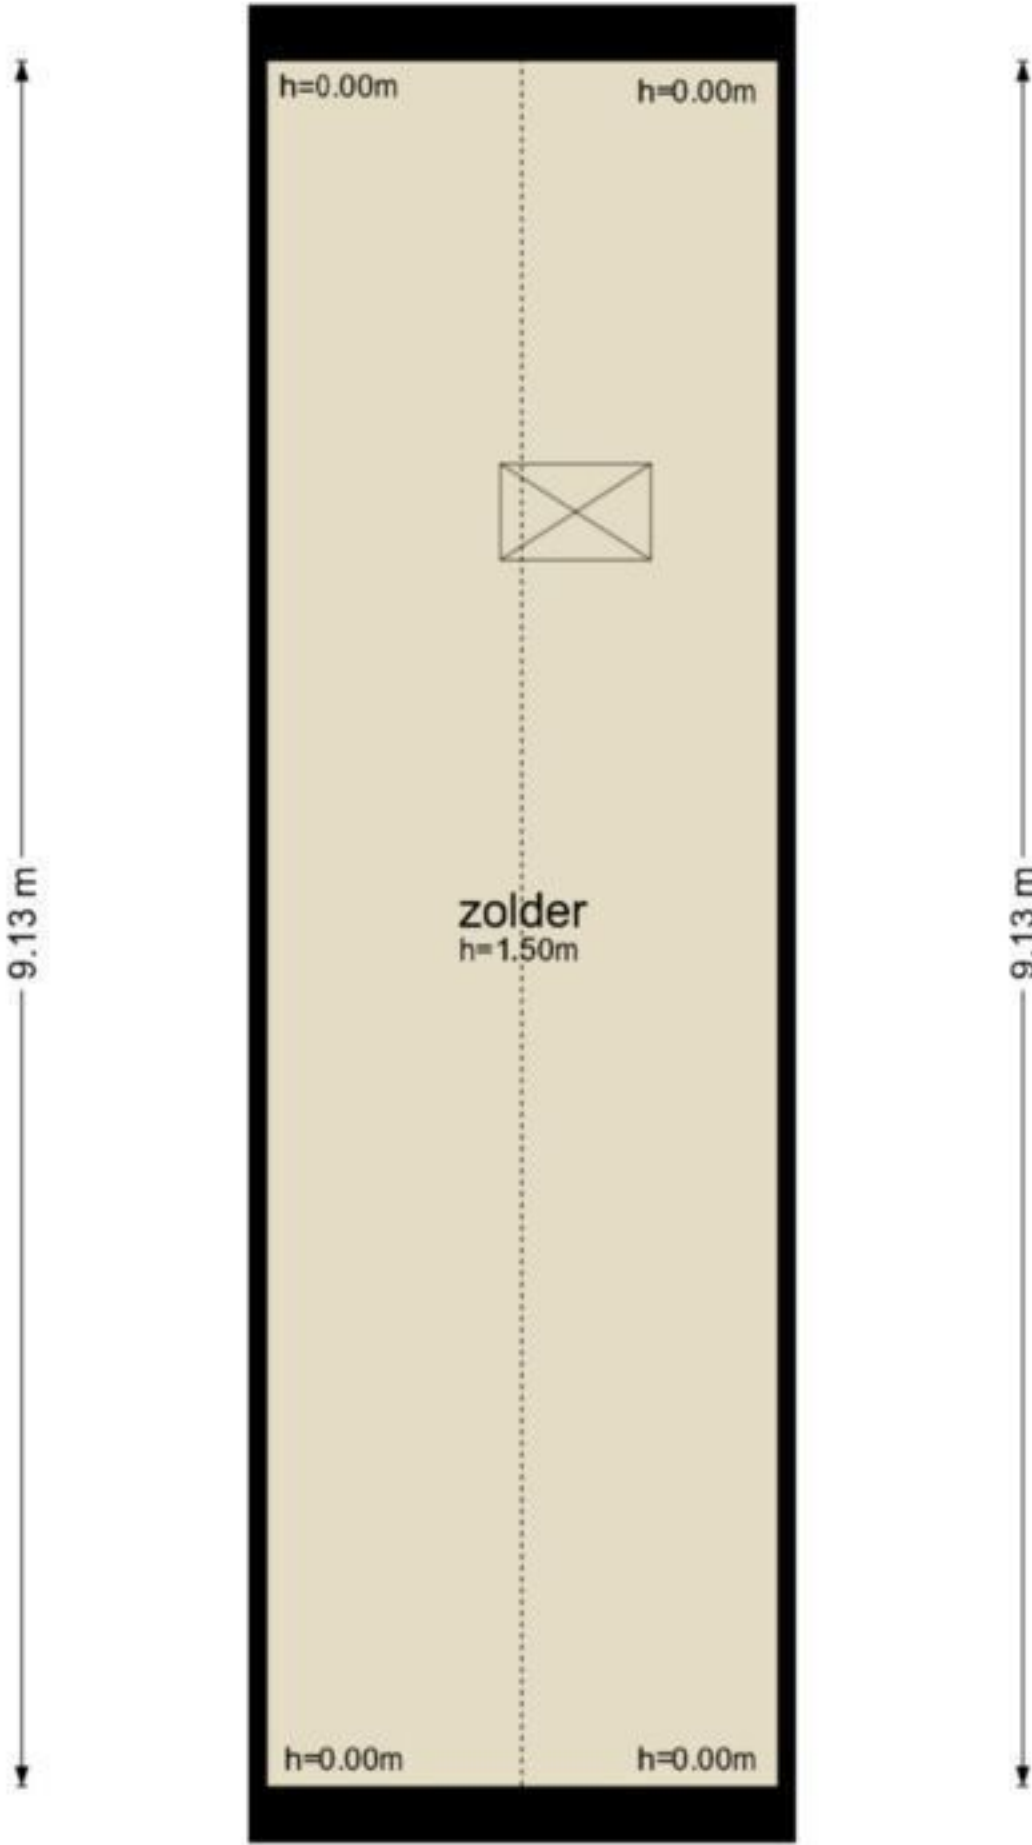

2.70 m

De plattegronden zijn geproduceerd voor promotionele doeleinden en ter indicatie.
Aan de plattegronden kunnen geen rechten worden ontleend
© www.objectenco.nl


Dorpsstraat 7 - Tynaarlo
Schoor

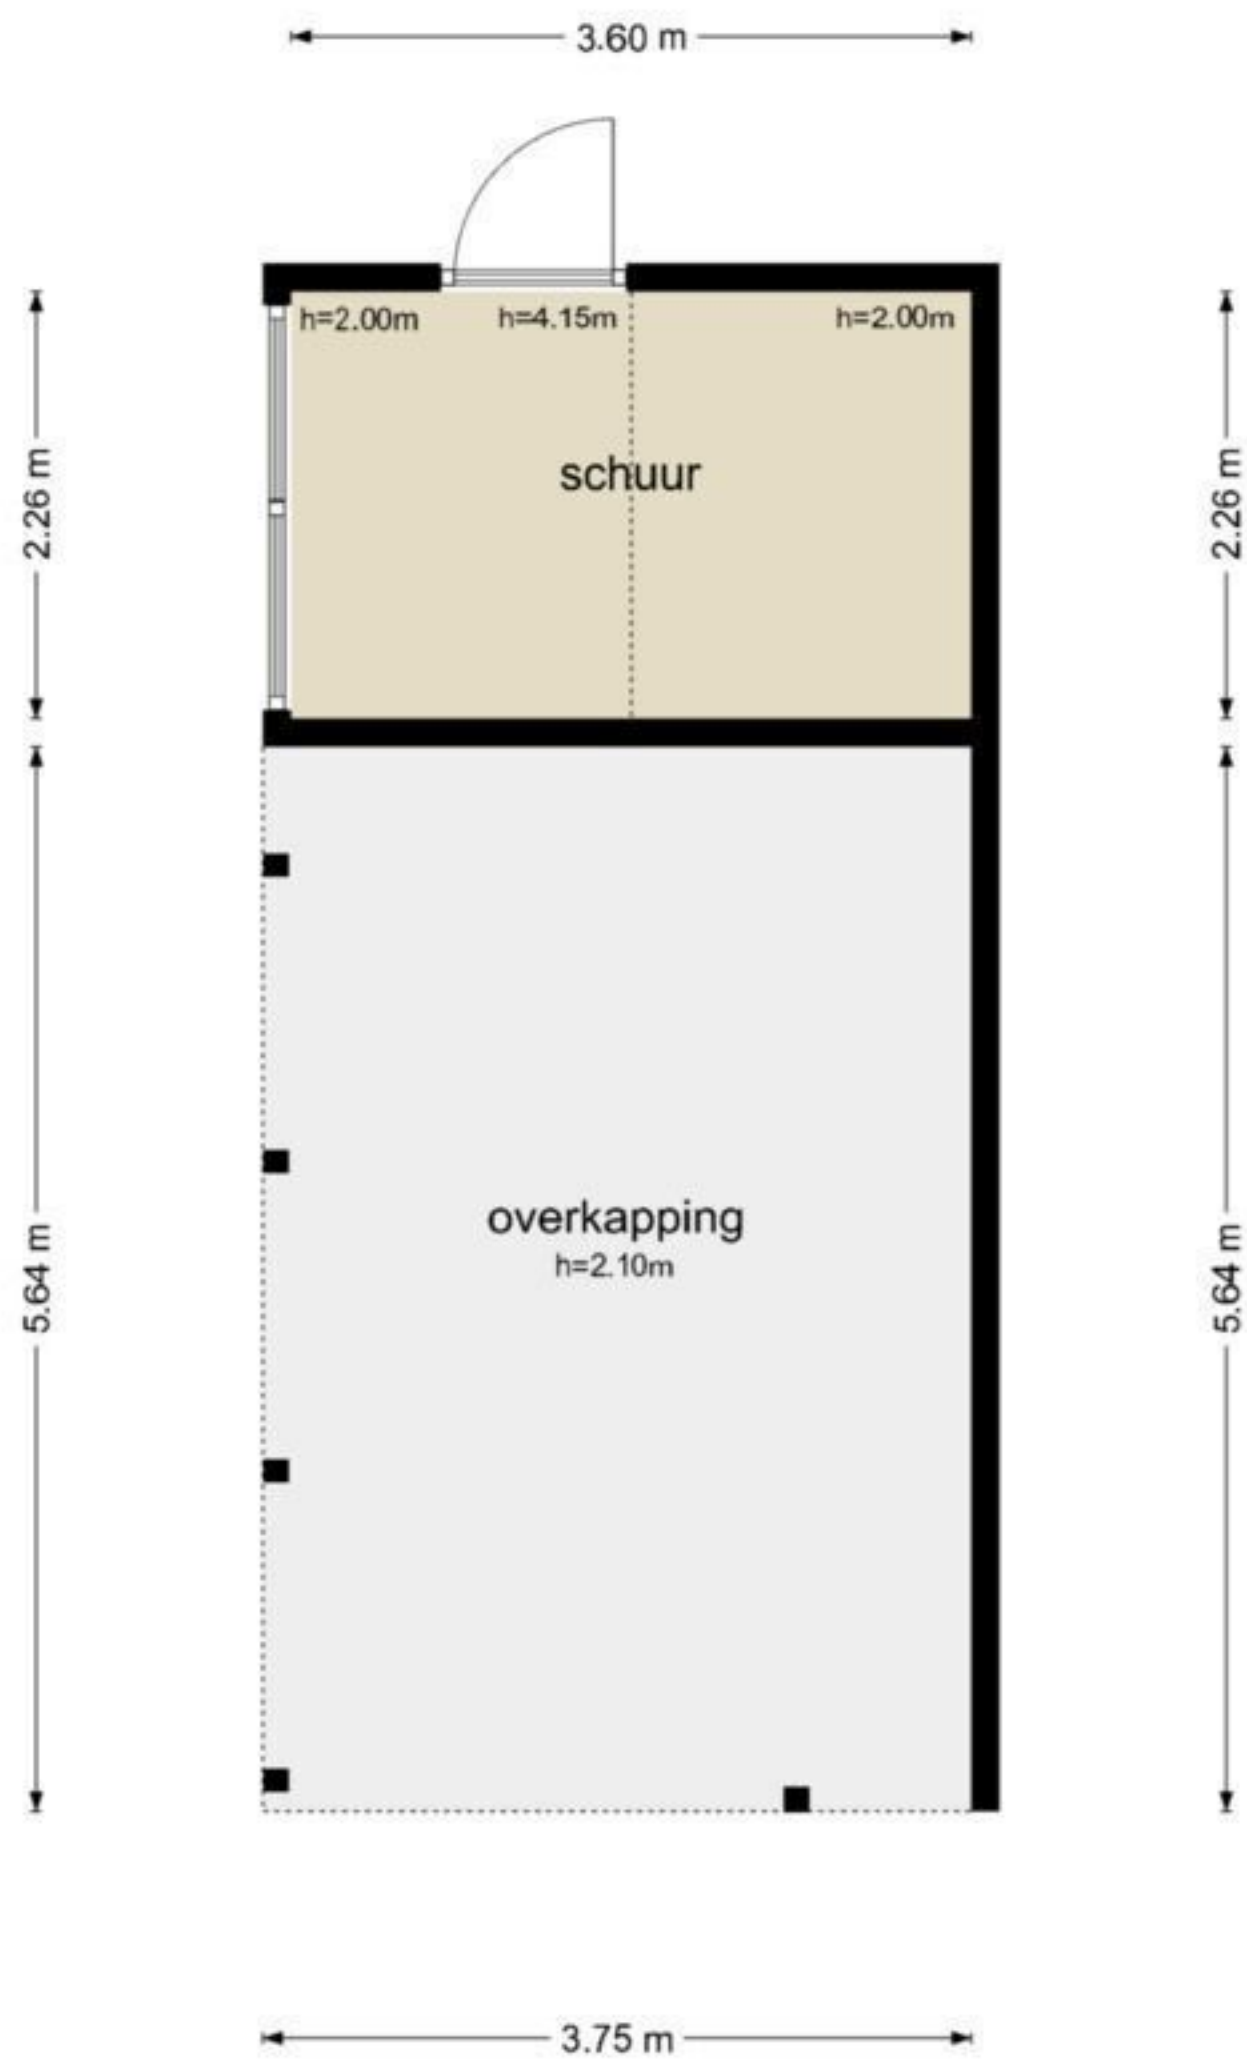

De plattegronden zijn geproduceerd voor promotionele doeleinden en ter indicatie.
Aan de plattegronden kunnen geen rechten worden ontleend
© www.objectenco.nl

**Dorpsstraat 7 - Tynaarlo
Schoor - Eerste Verdieping**

3.60 m

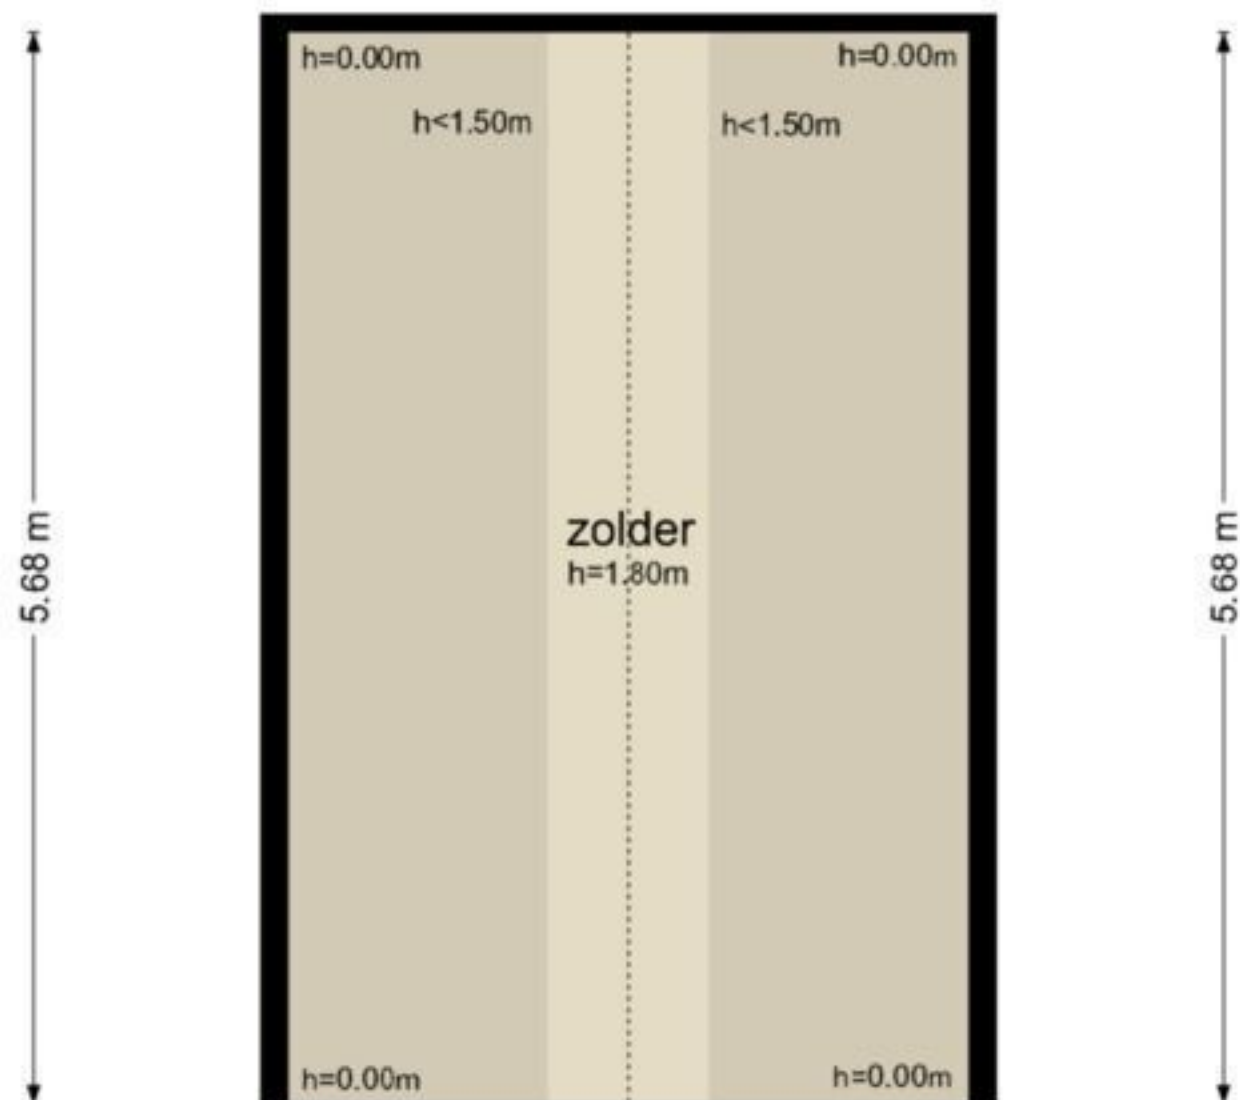


3.60 m

De plattegronden zijn geproduceerd voor promotionele doeleinden en ter indicatie.
Aan de plattegronden kunnen geen rechten worden ontleend
© www.objectenco.nl

Dorpsstraat 7 - Tynaarlo
Garage

3.40 m

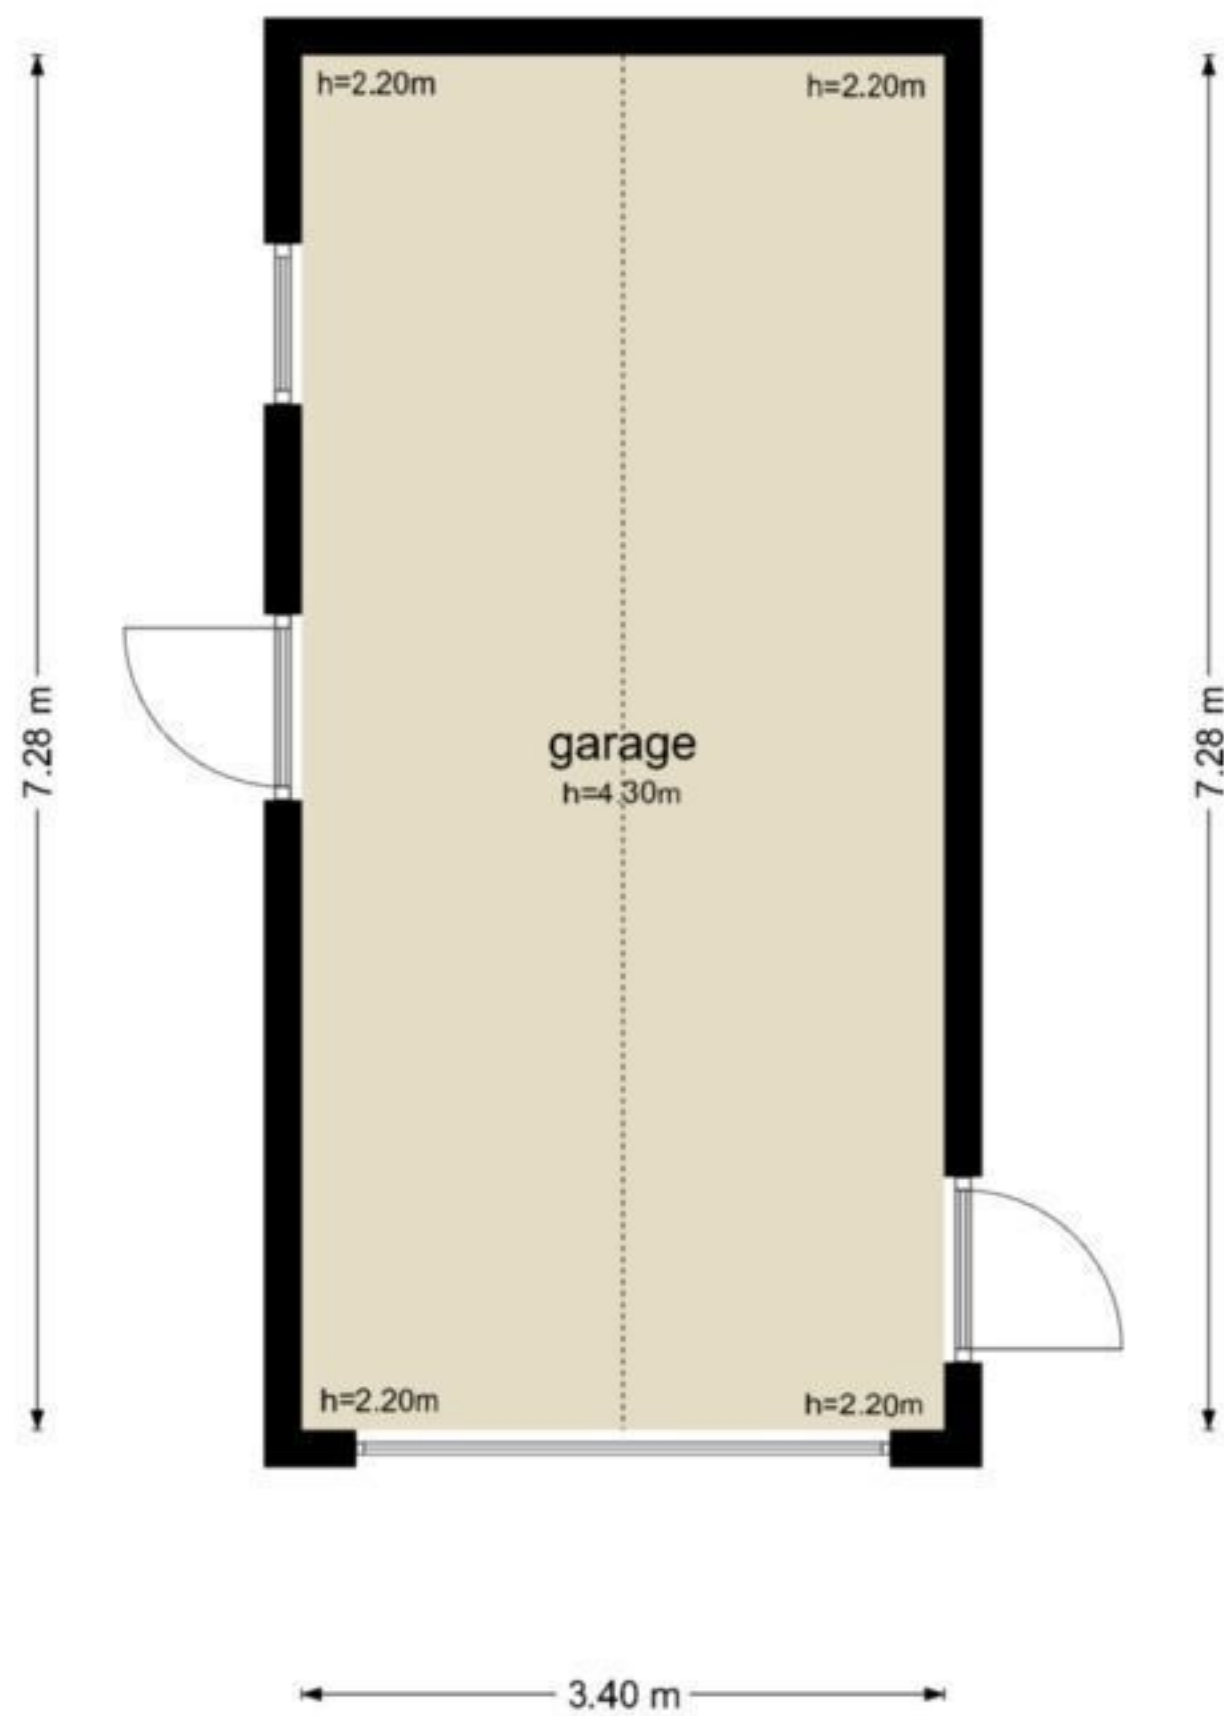

De plattegronden zijn geproduceerd voor promotionele doeleinden en ter indicatie.
Aan de plattegronden kunnen geen rechten worden ontleend
© www.objectenco.nl