



Rijksstraatweg 311A - Leersum
Eerste Verdieping

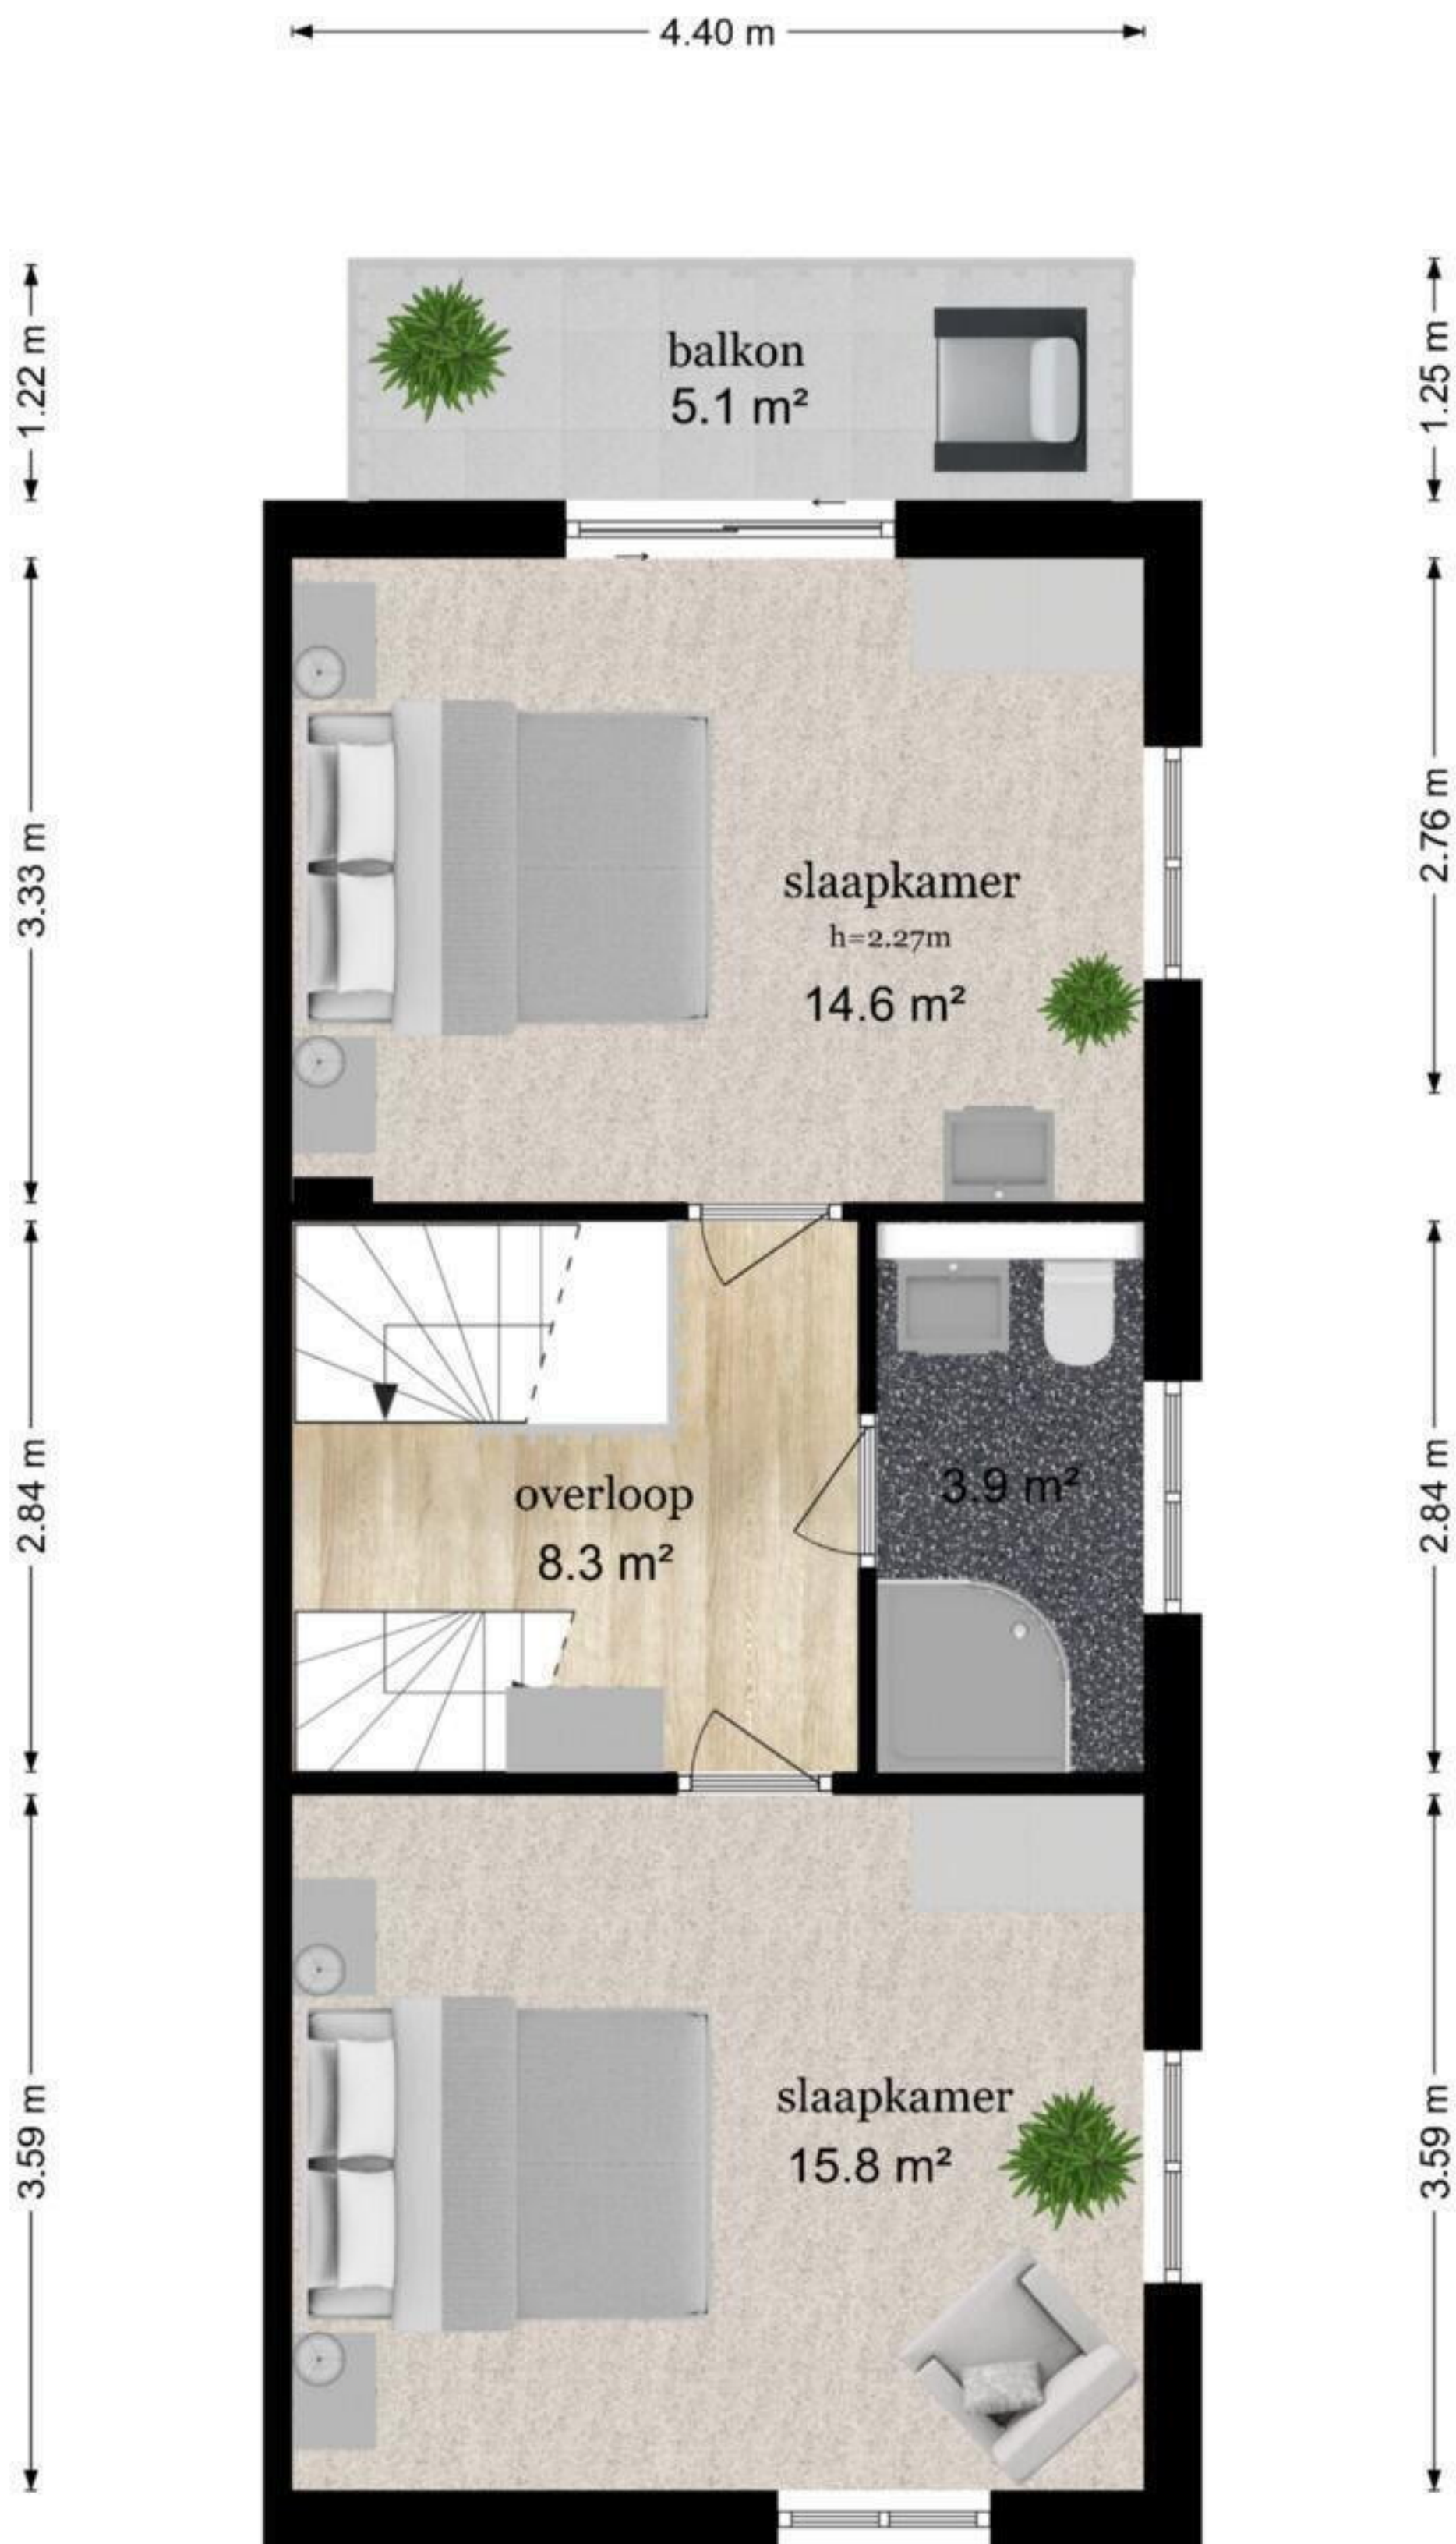

Rijksstraatweg 311A - Leersum
Begane Grond

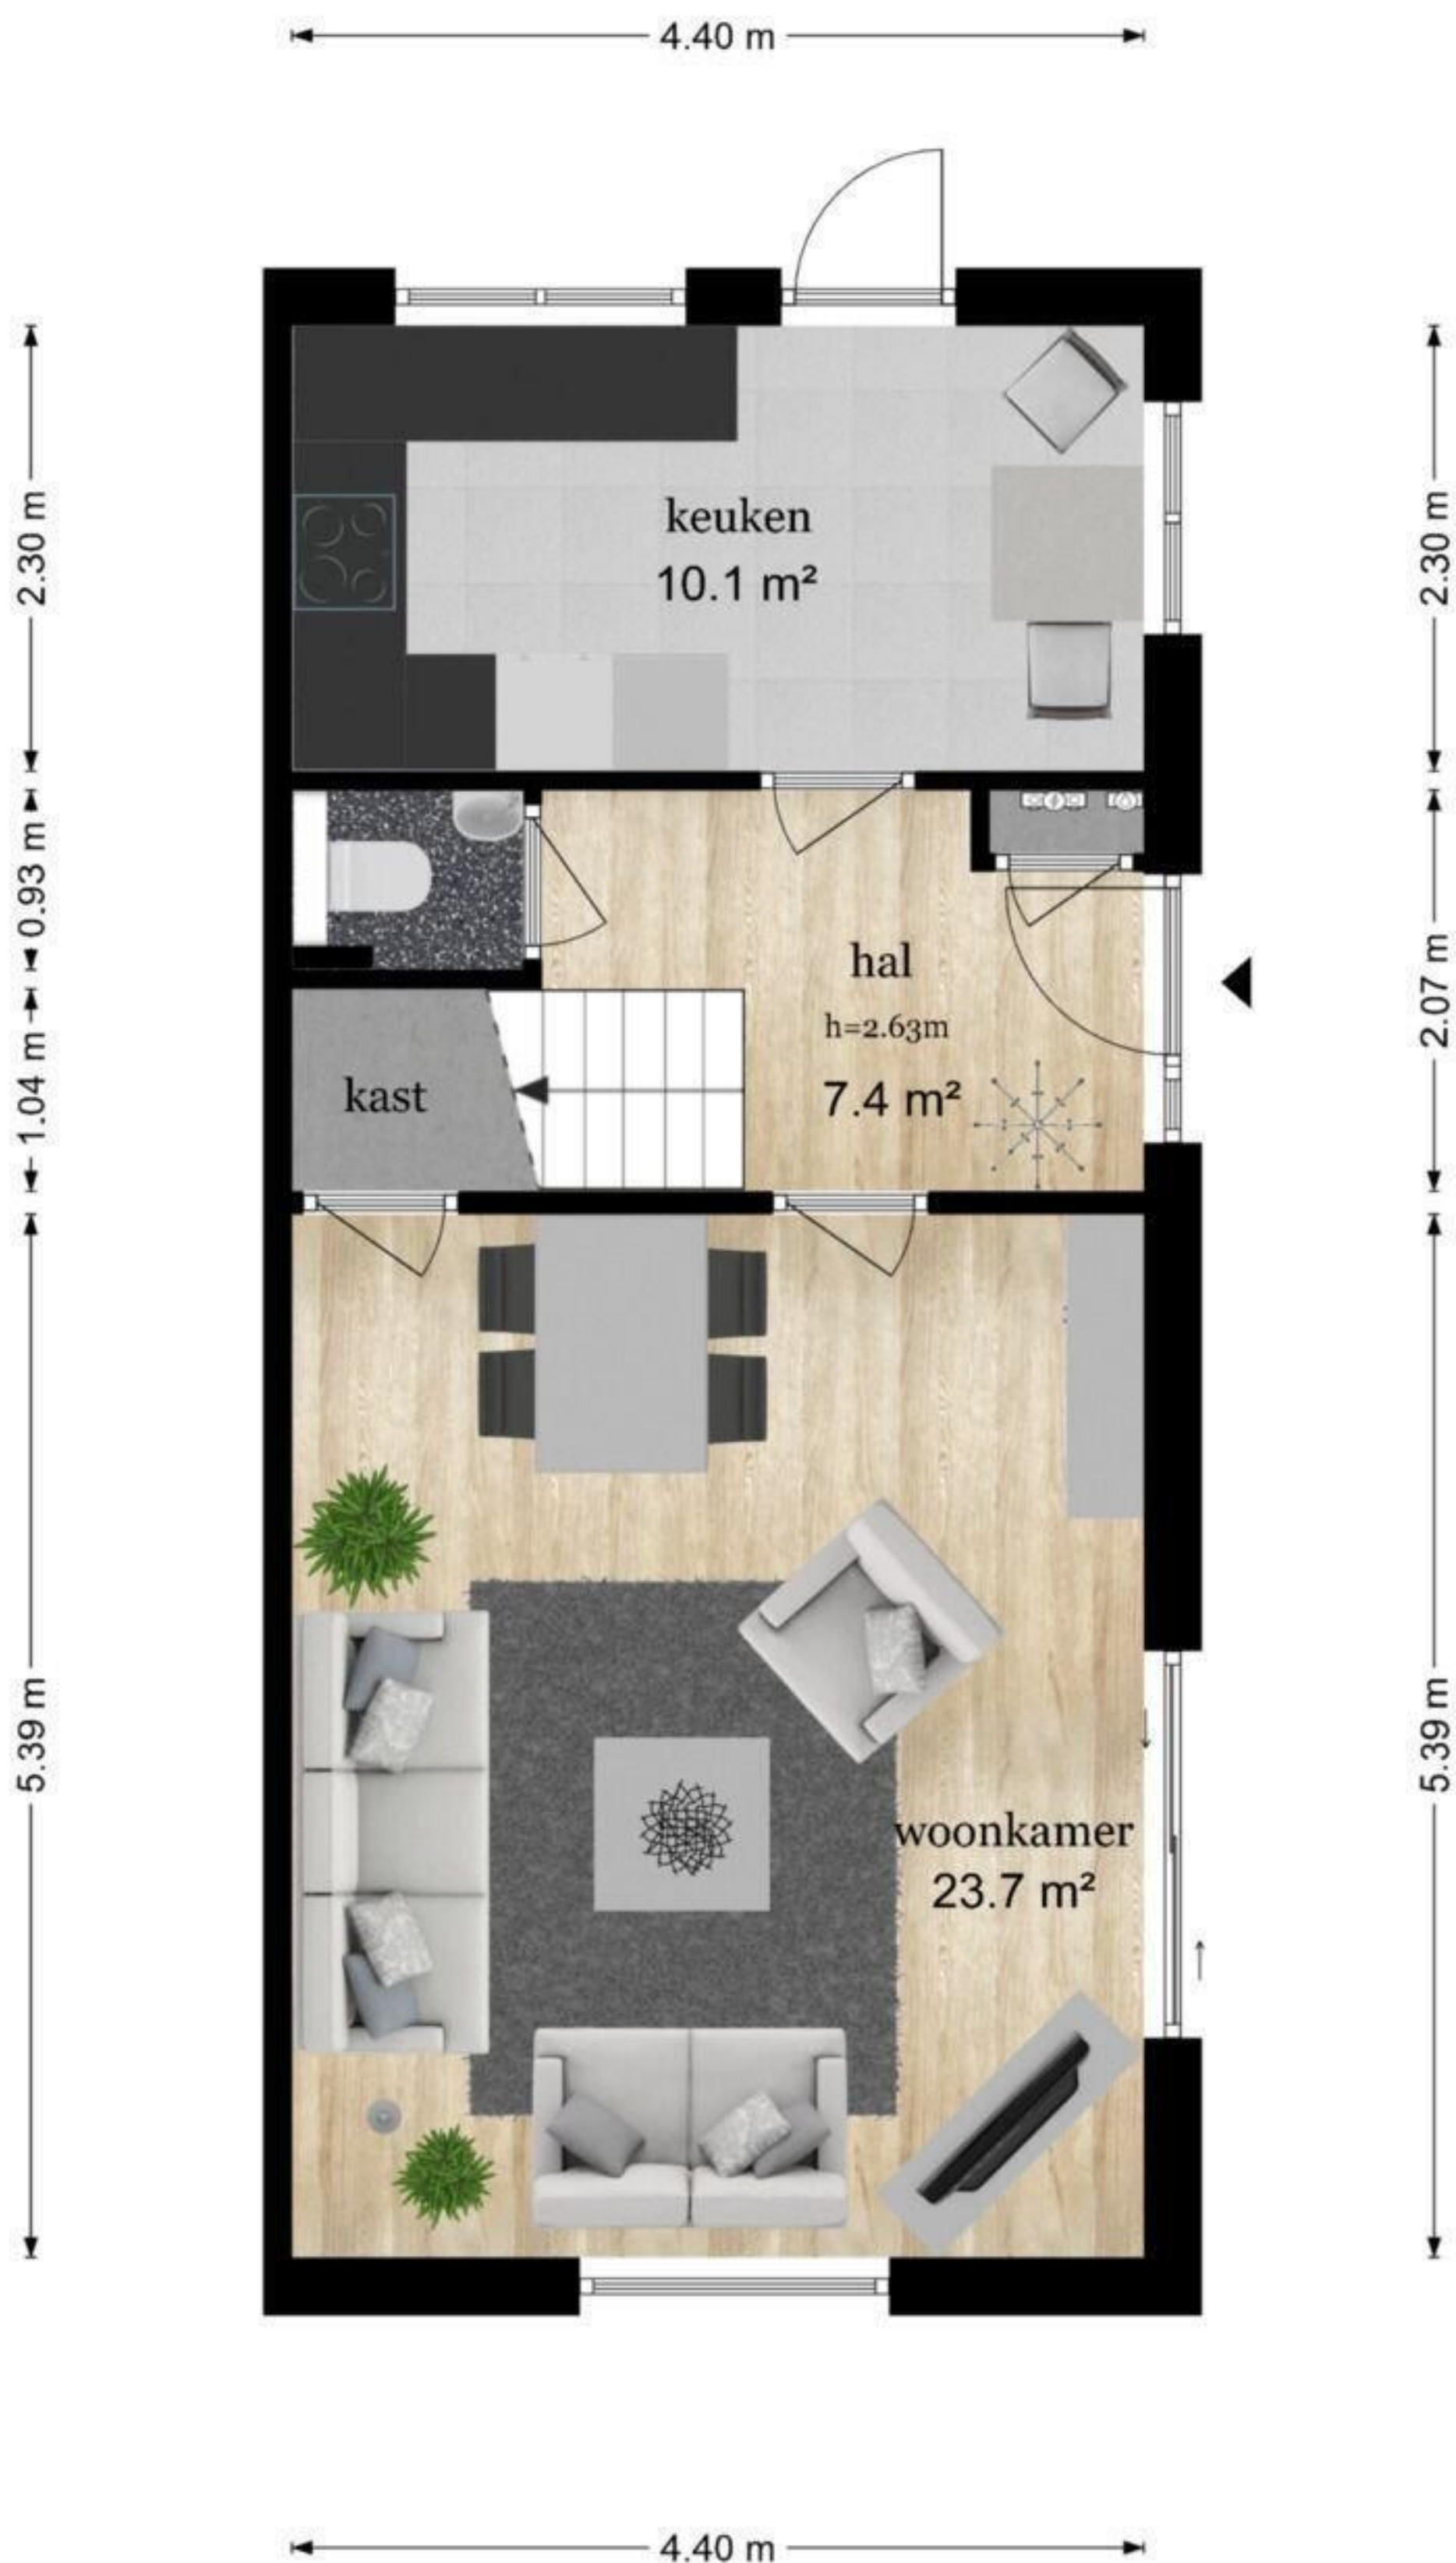


De plattegronden zijn geproduceerd voor promotionele doeleinden en ter indicatie.
Aan de plattegronden kunnen geen rechten worden ontleend.
© www.objectenco.nl


Rijksstraatweg 311A - Leersum

Tweede Verdieping

1.91 m

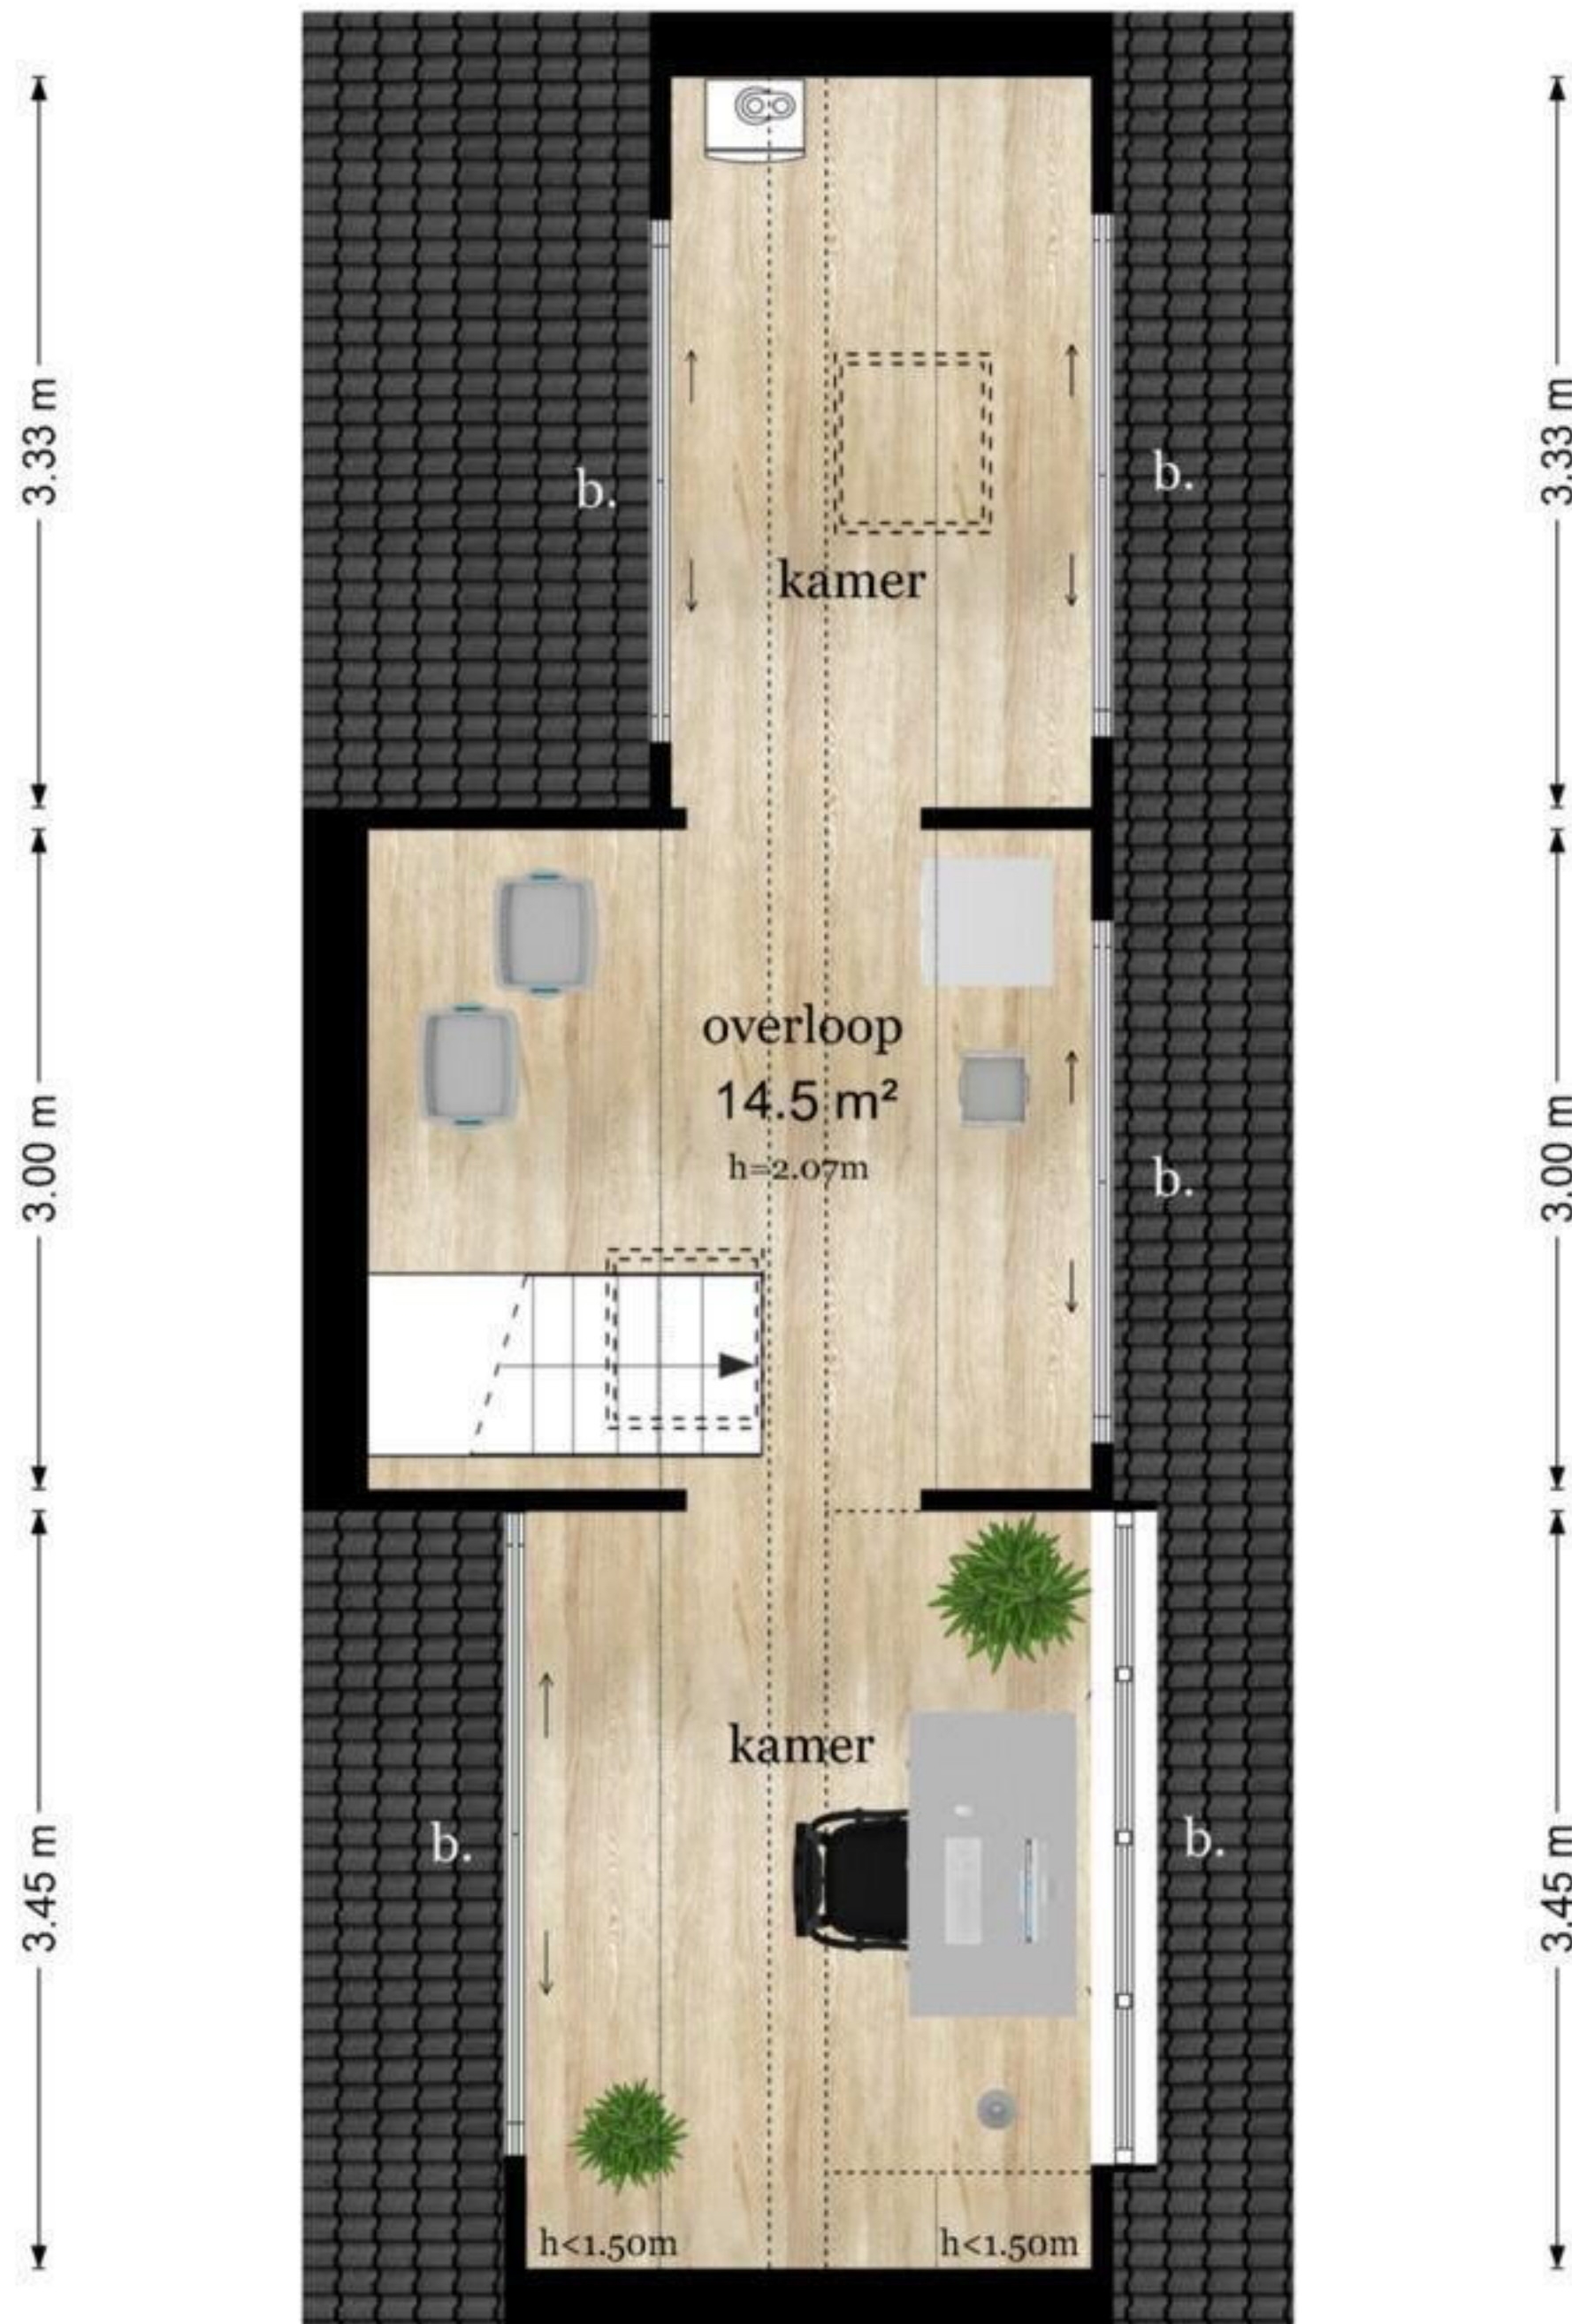


Rijksstraatweg 311A - Leersum Garage

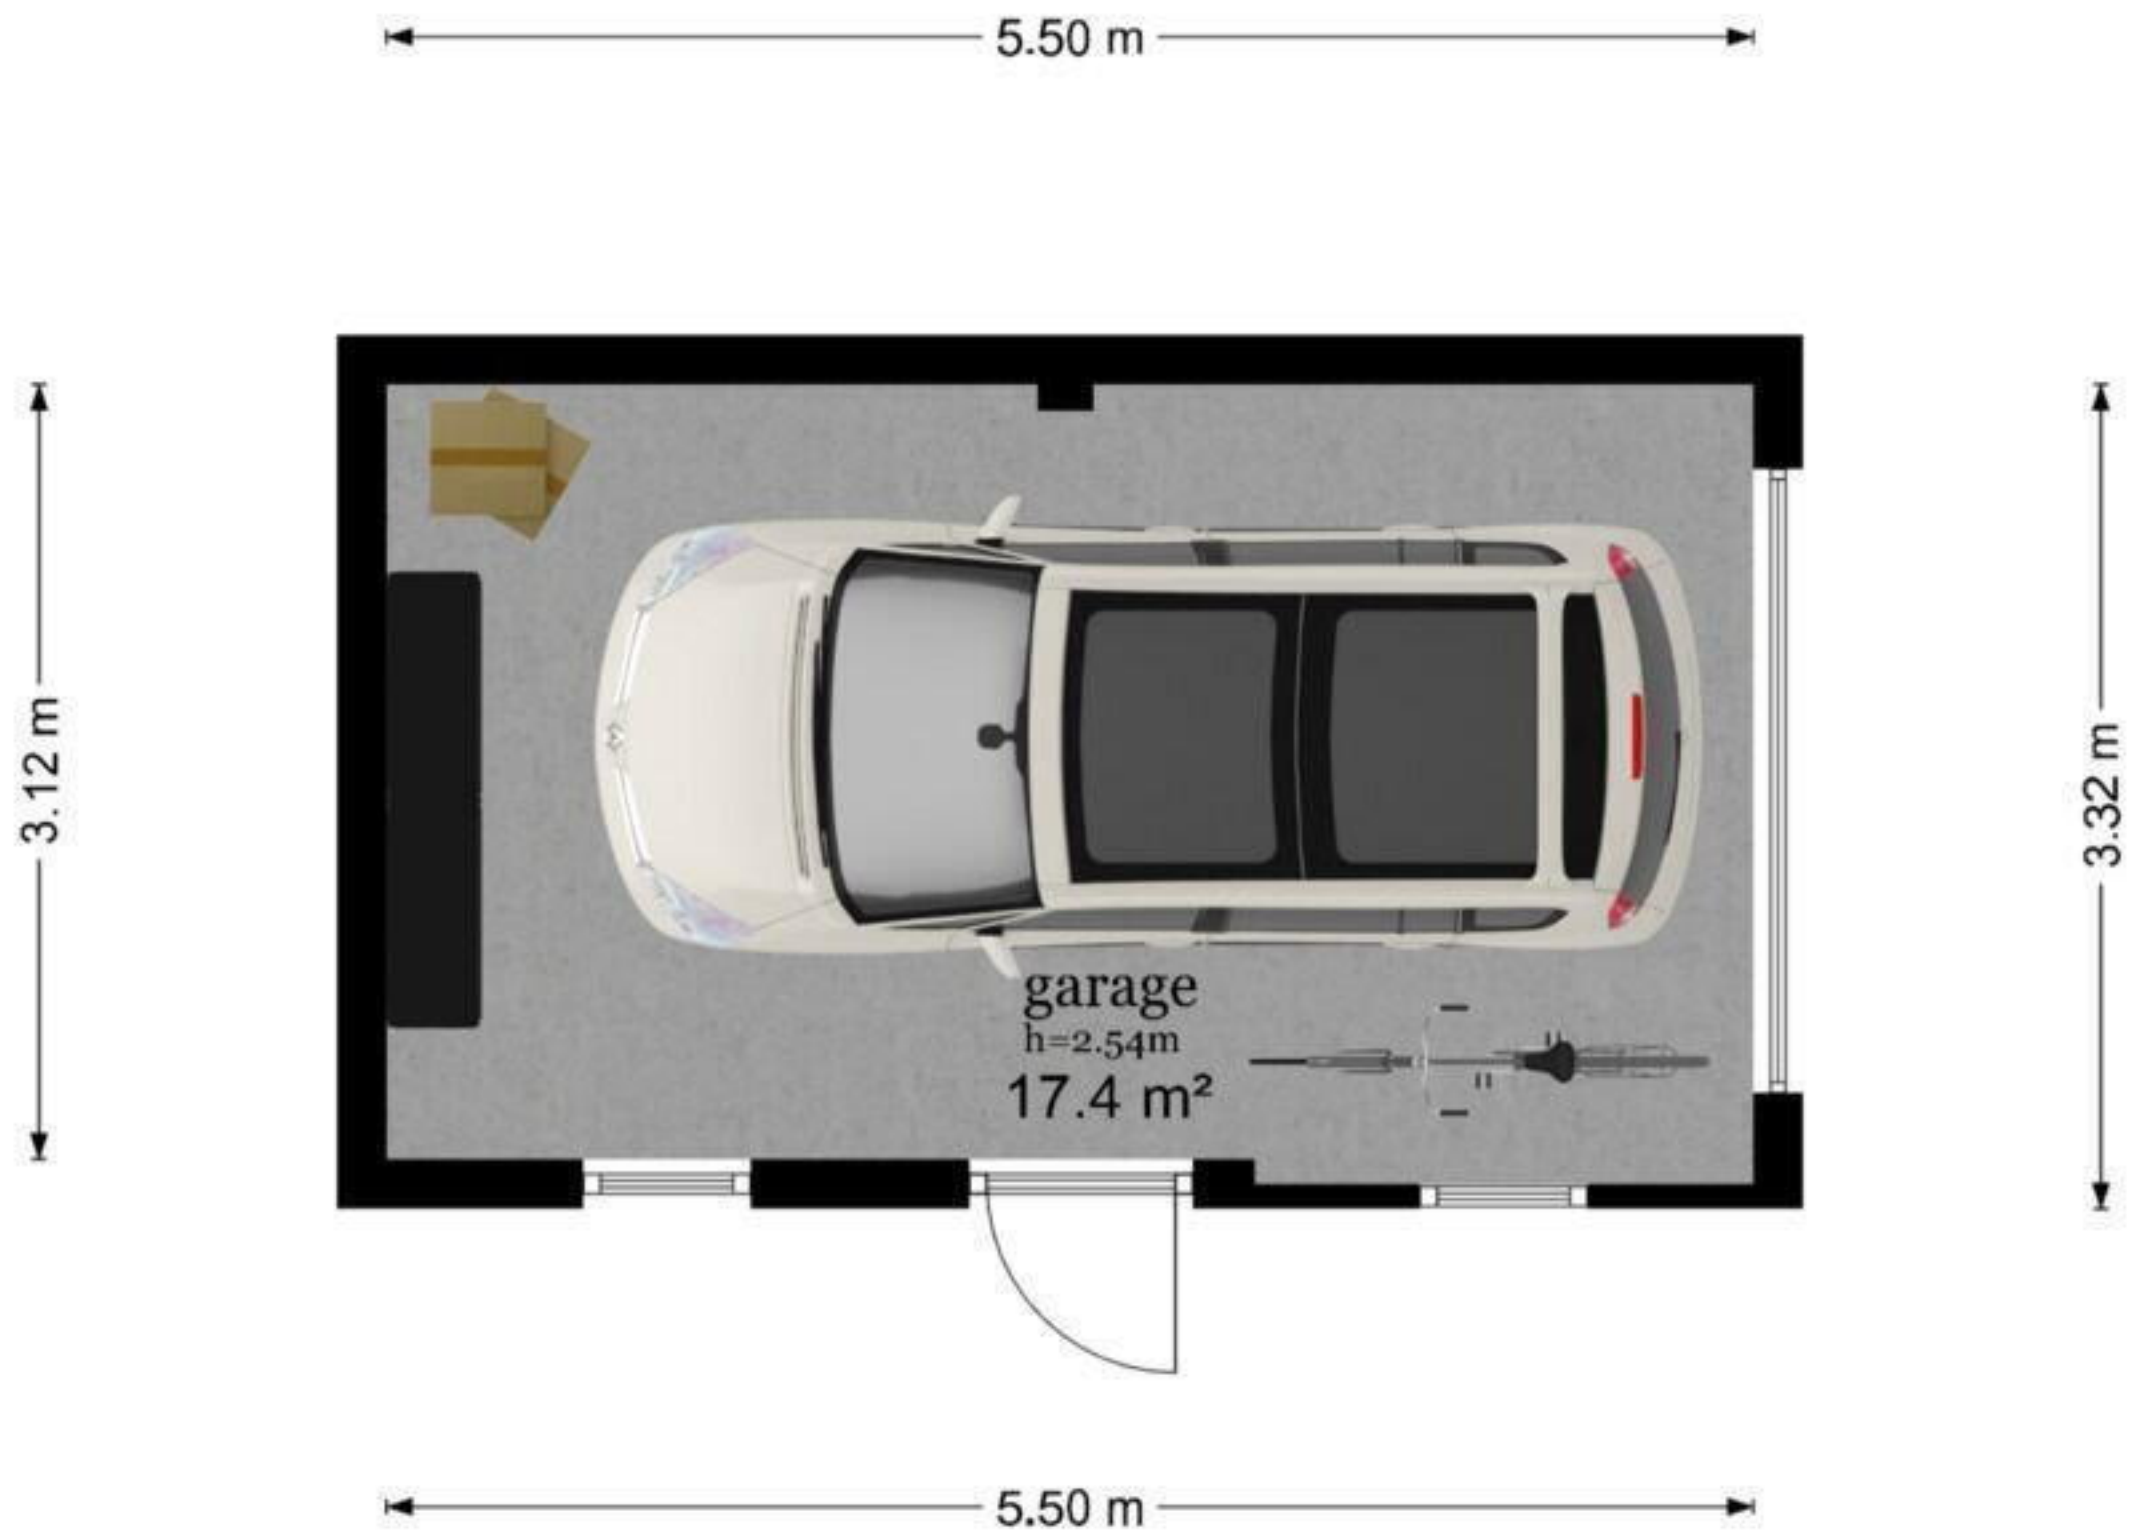

De plattegronden zijn geproduceerd voor promotionele doeleinden en ter indicatie.
Aan de plattegronden kunnen geen rechten worden ontleend
© www.objectenco.nl

Rijksstraatweg 311A - Leersum
Begane Grond

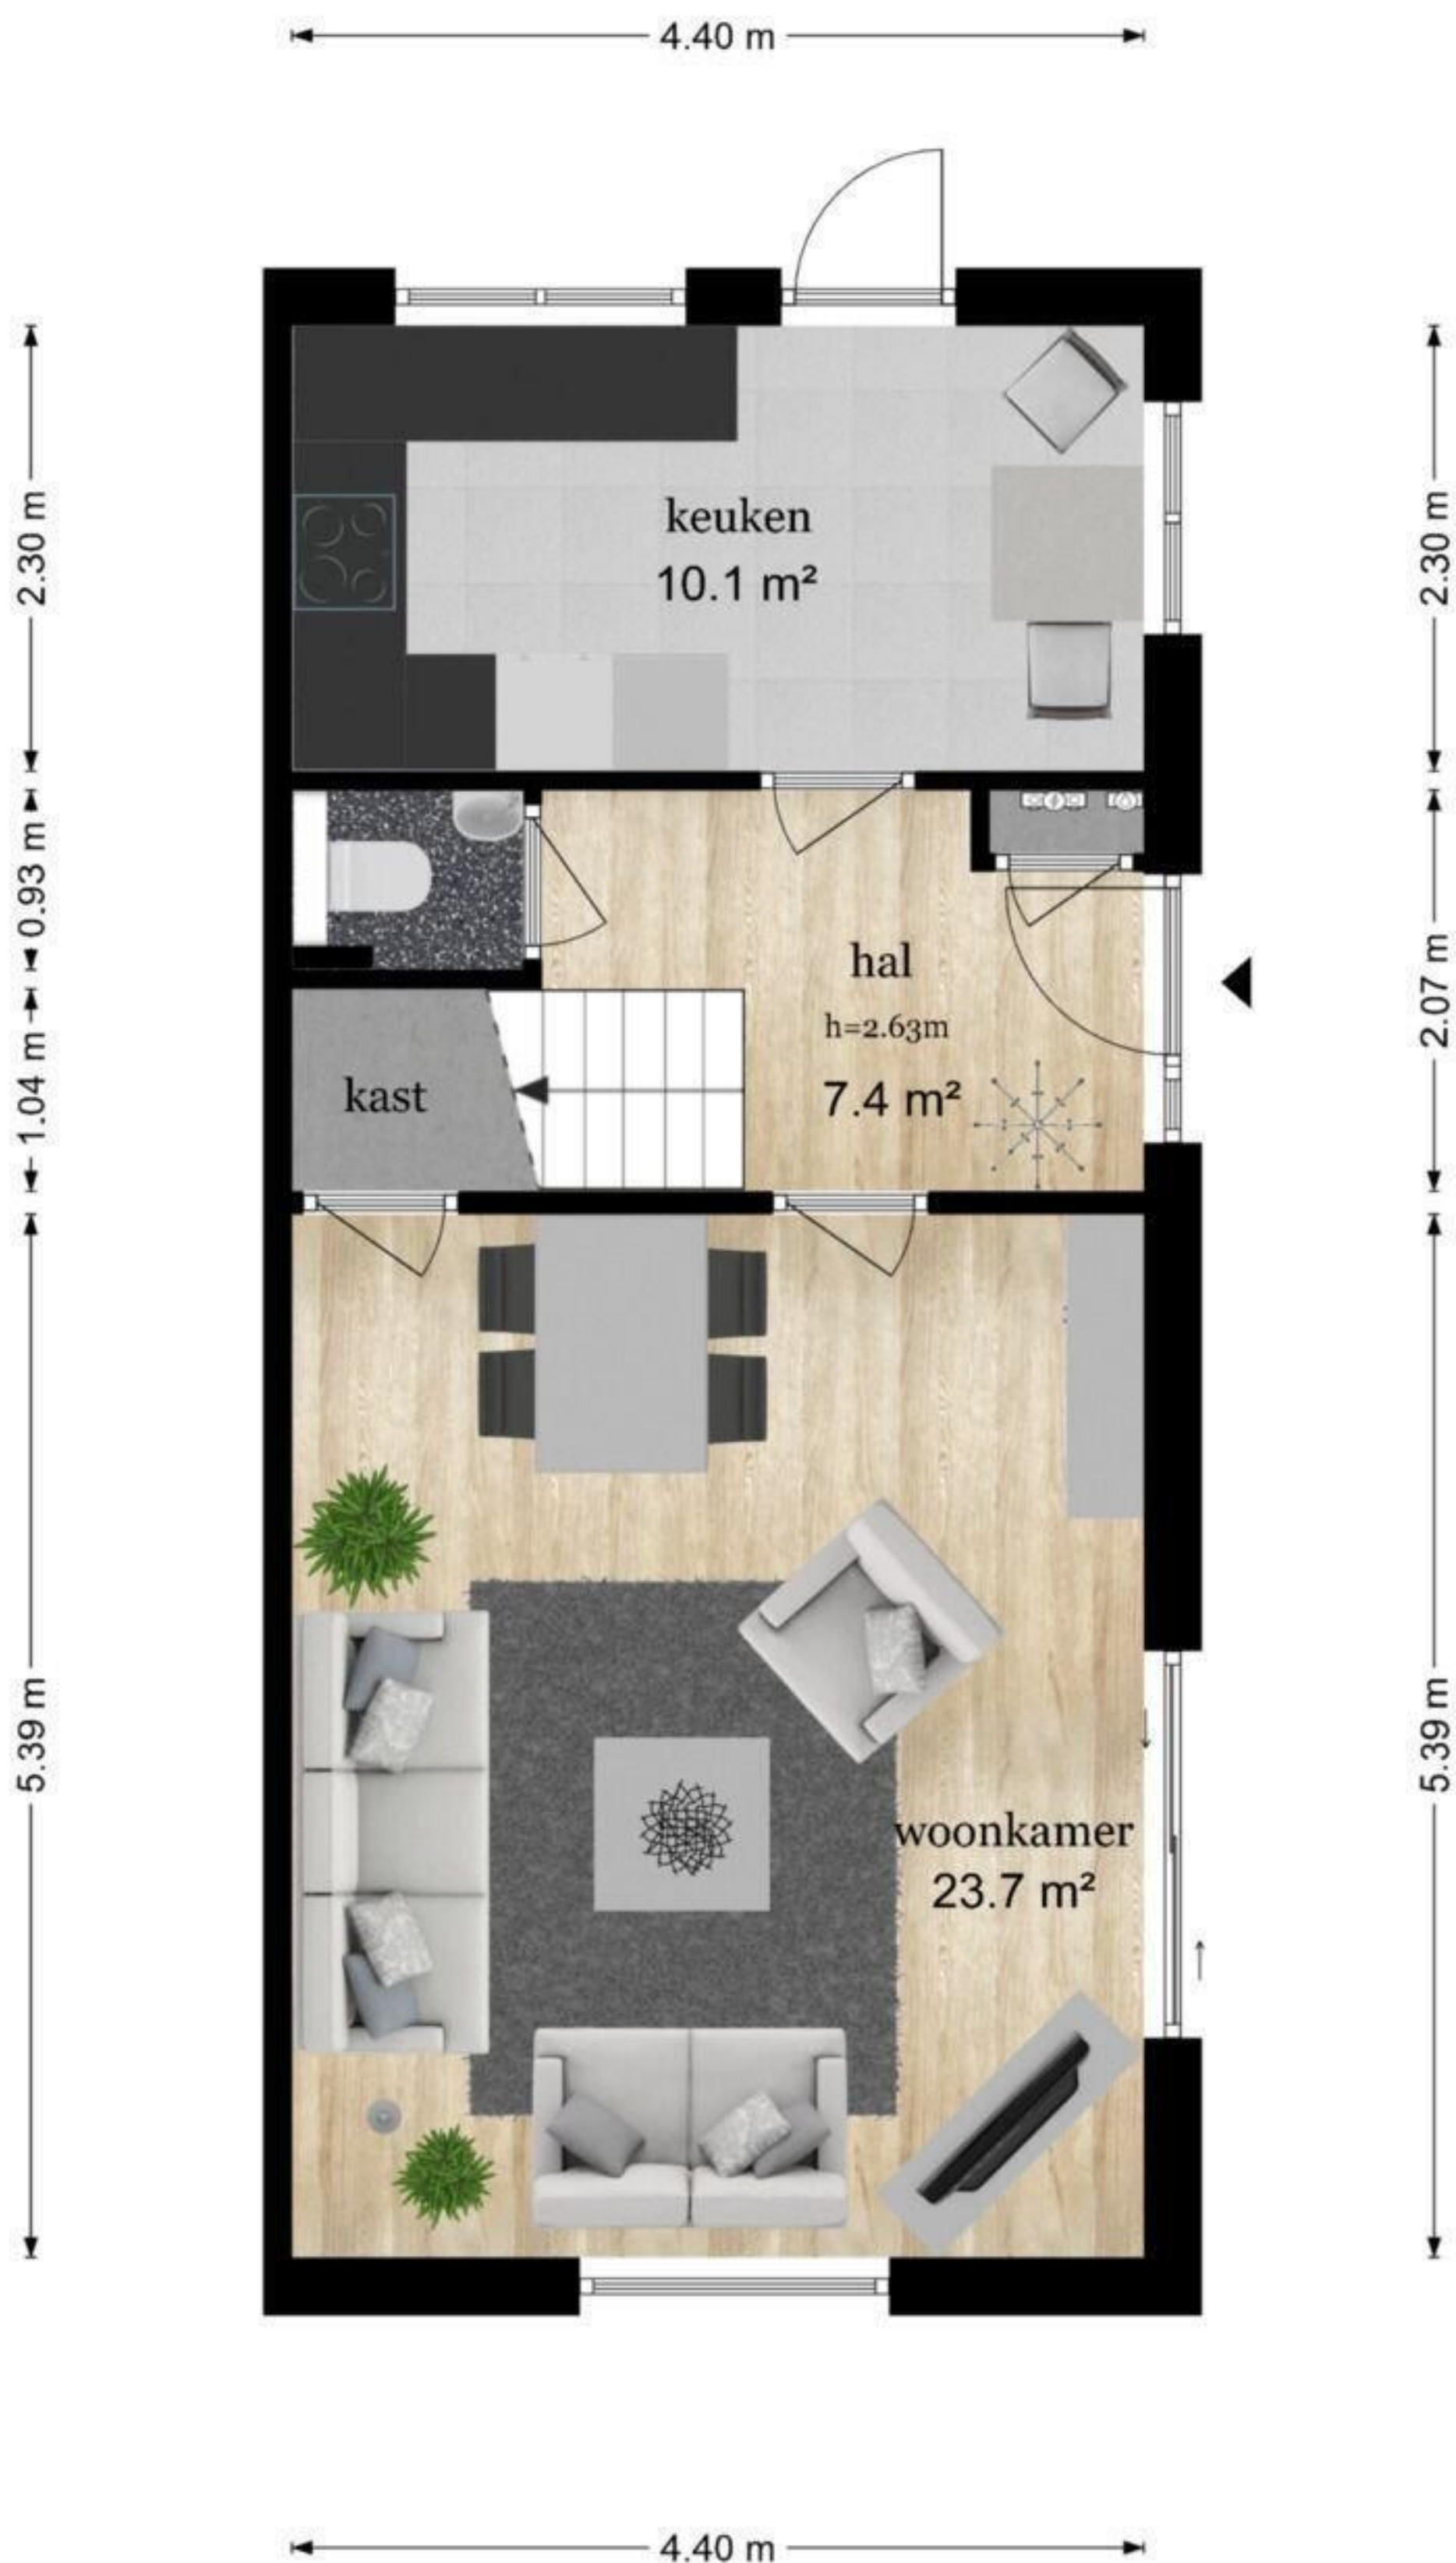


De plattegronden zijn geproduceerd voor promotionele doeleinden en ter indicatie.
Aan de plattegronden kunnen geen rechten worden ontleend.
© www.objectenco.nl






Rijksstraatweg 311A - Leersum
Eerste Verdieping

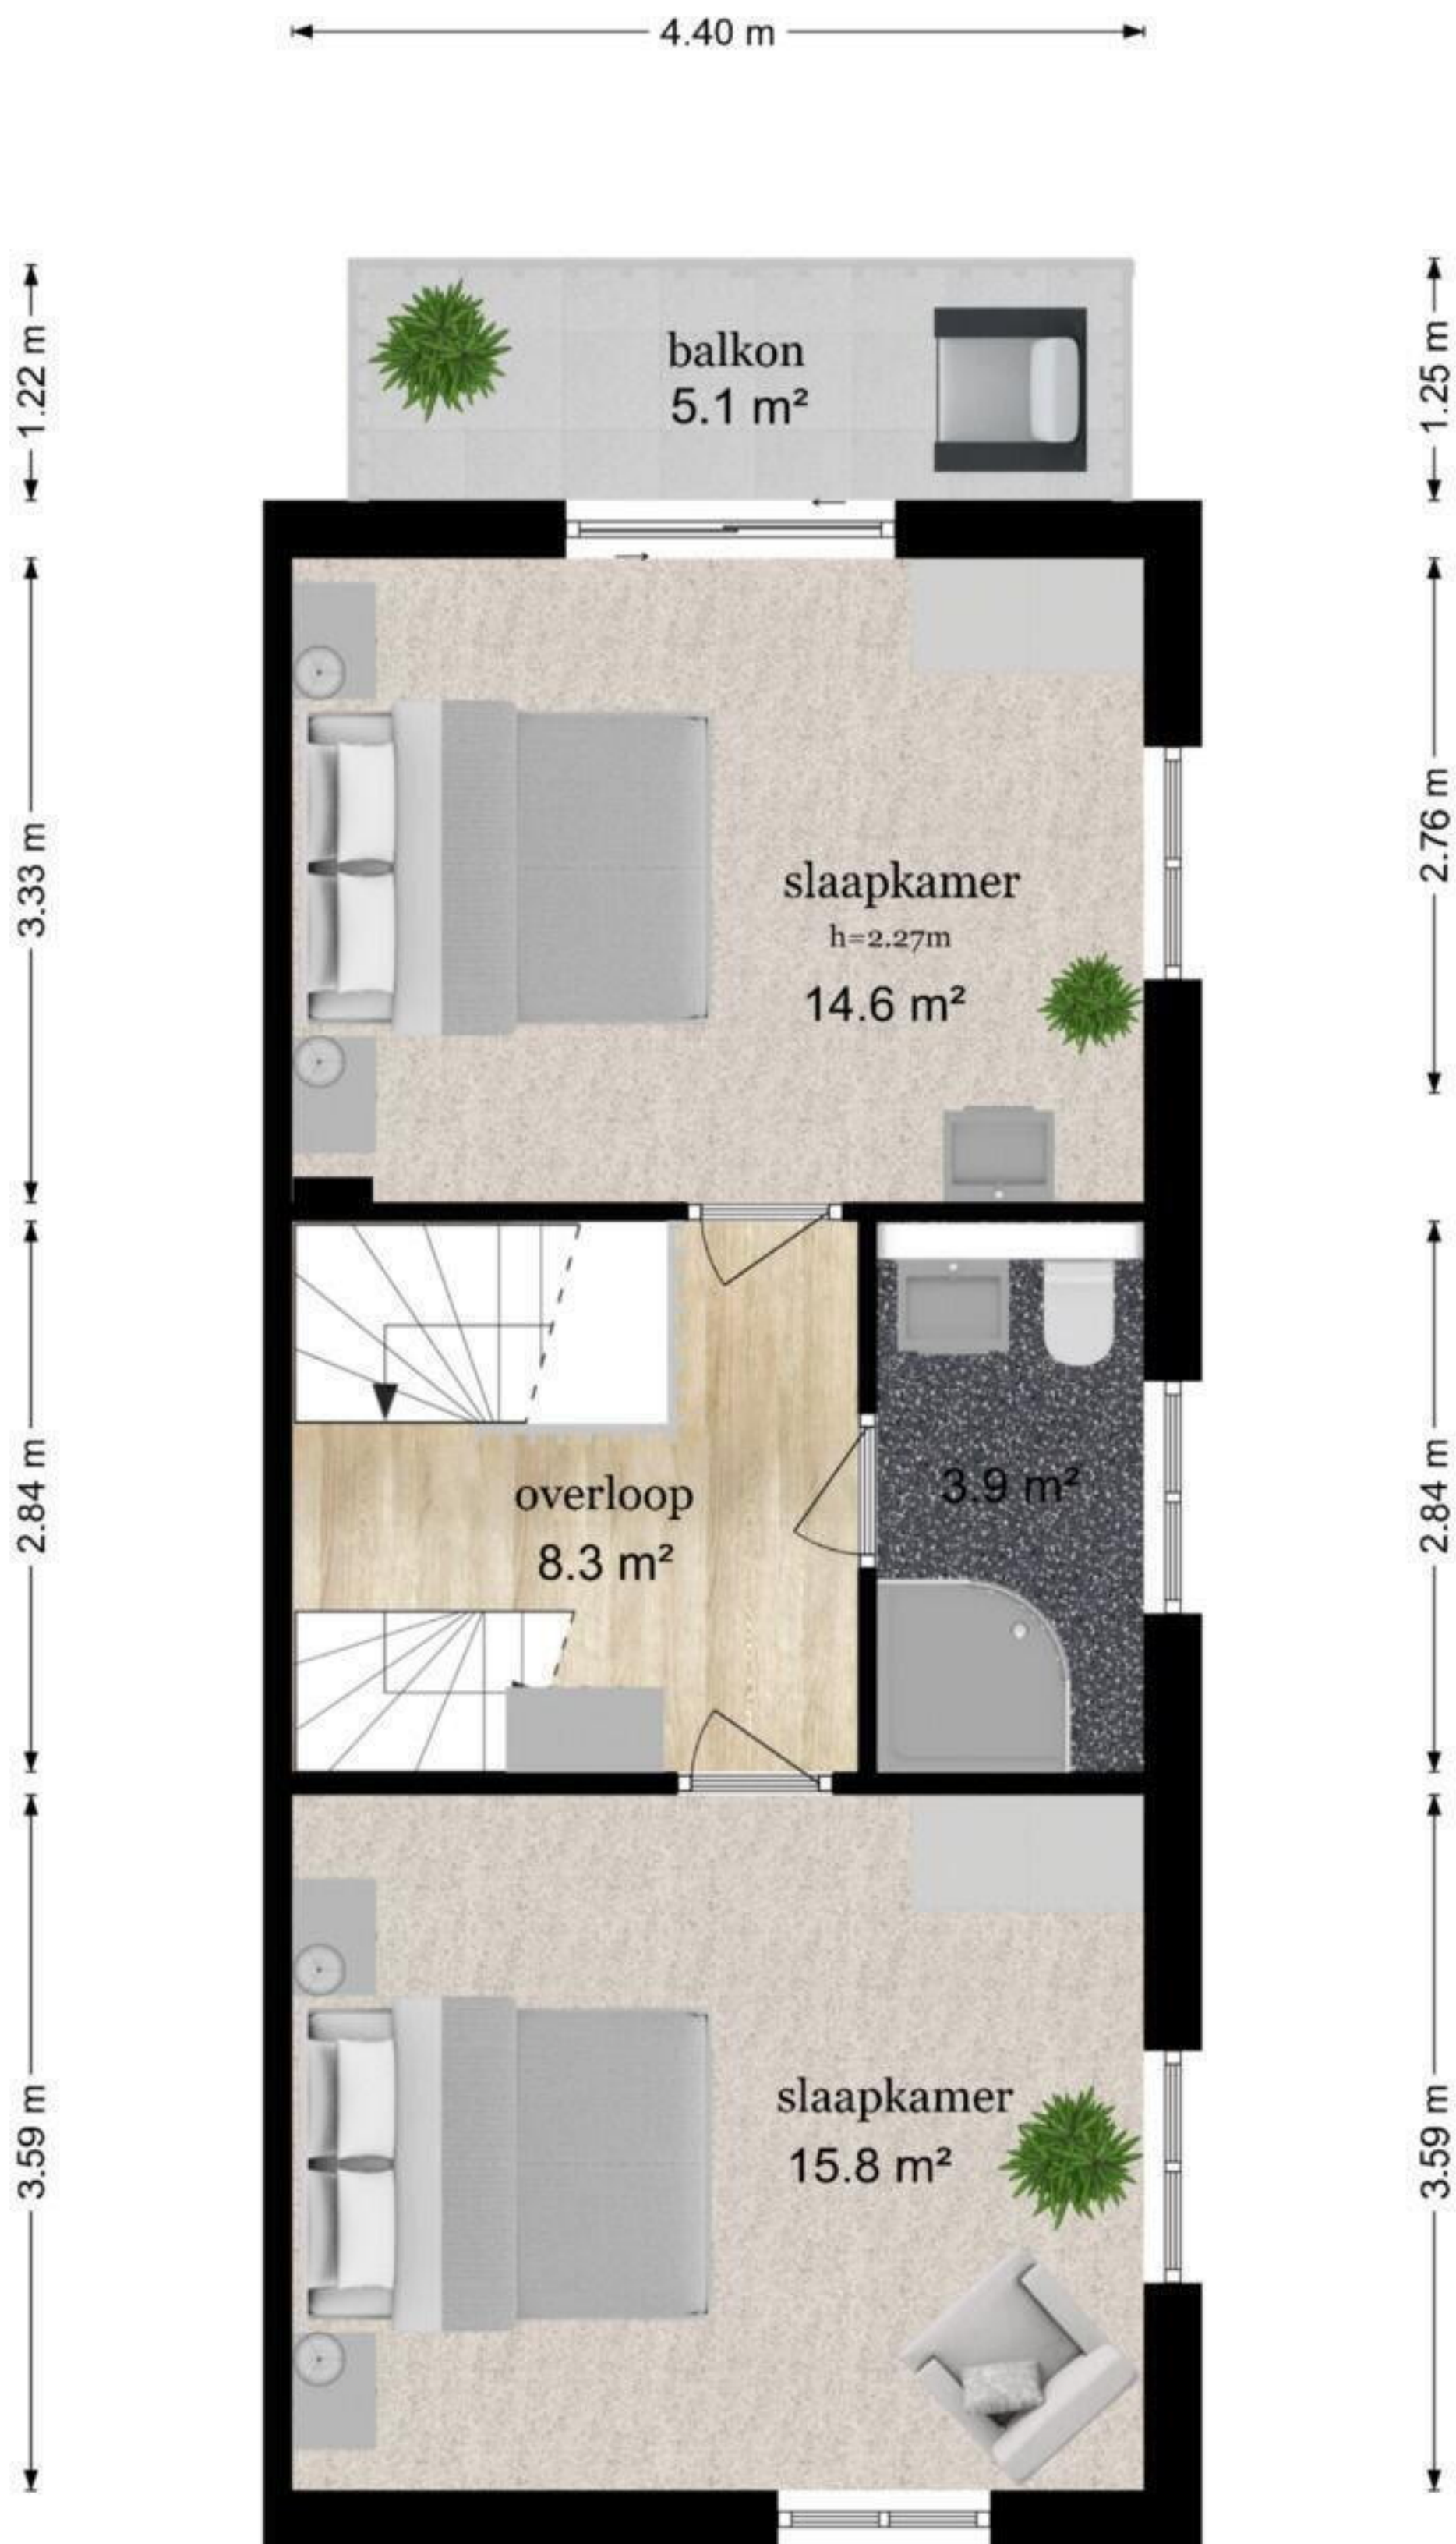






Rijksstraatweg 311A - Leersum
Tweede Verdieping

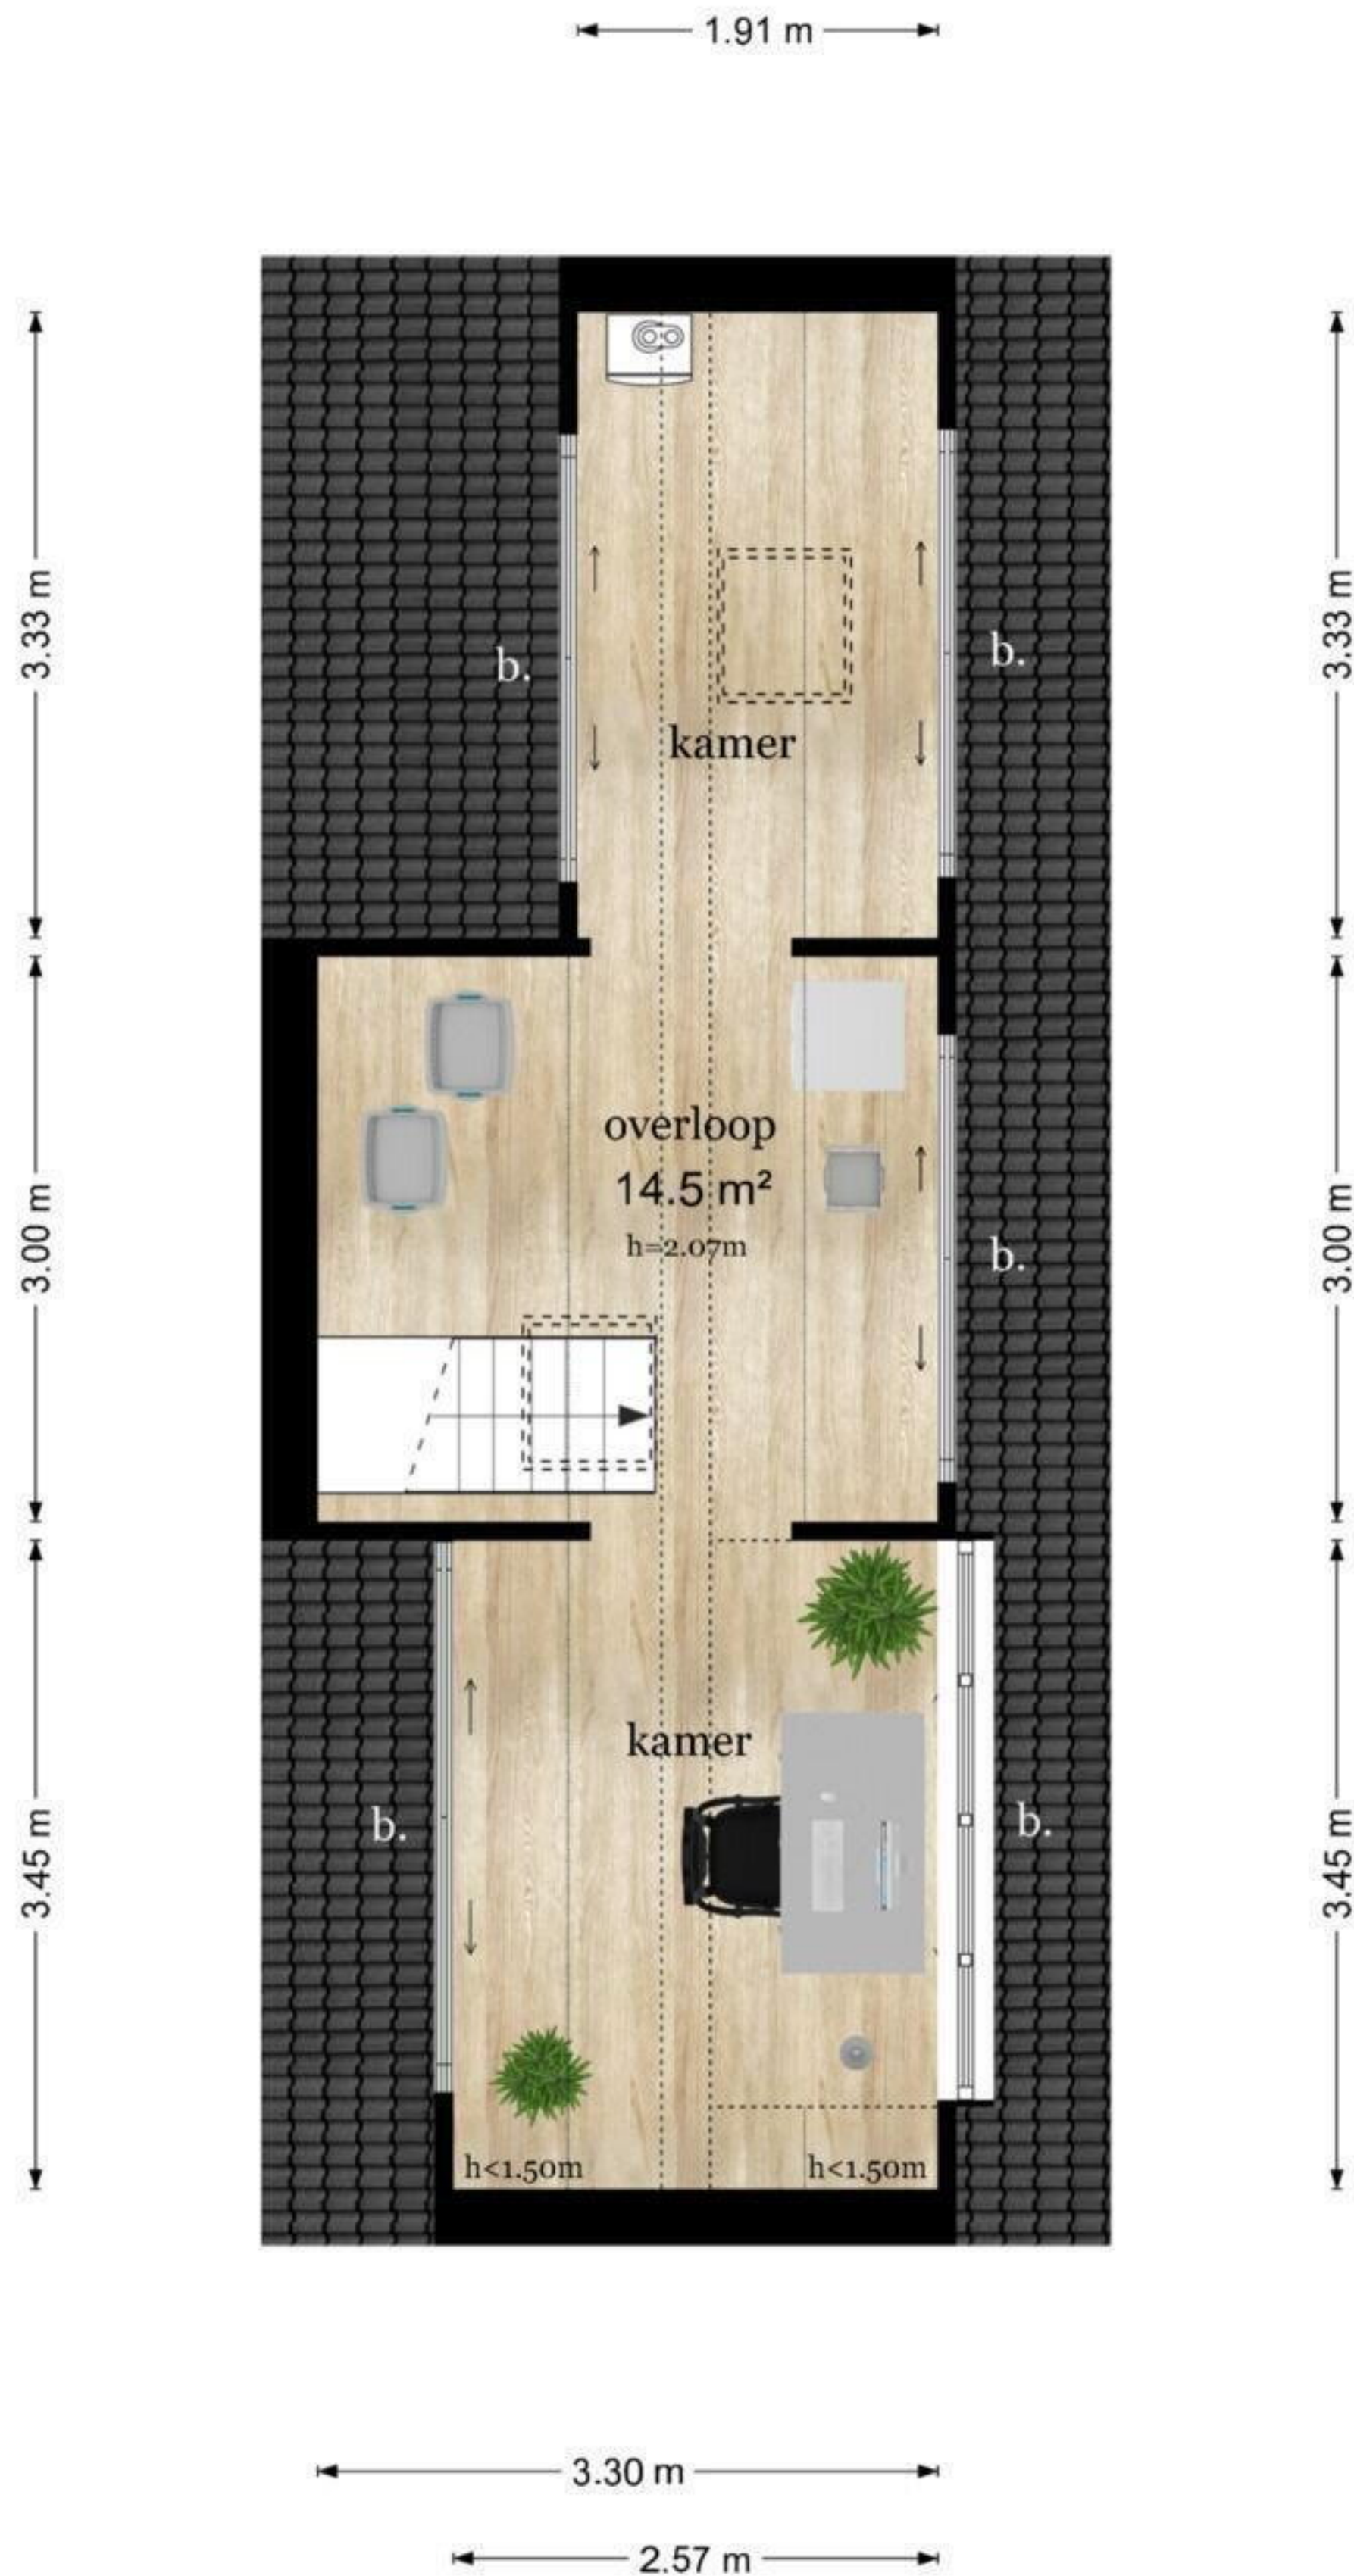


De plattegronden zijn geproduceerd voor promotionele doeleinden en ter indicatie.
Aan de plattegronden kunnen geen rechten worden ontleend
© www.objectenco.nl



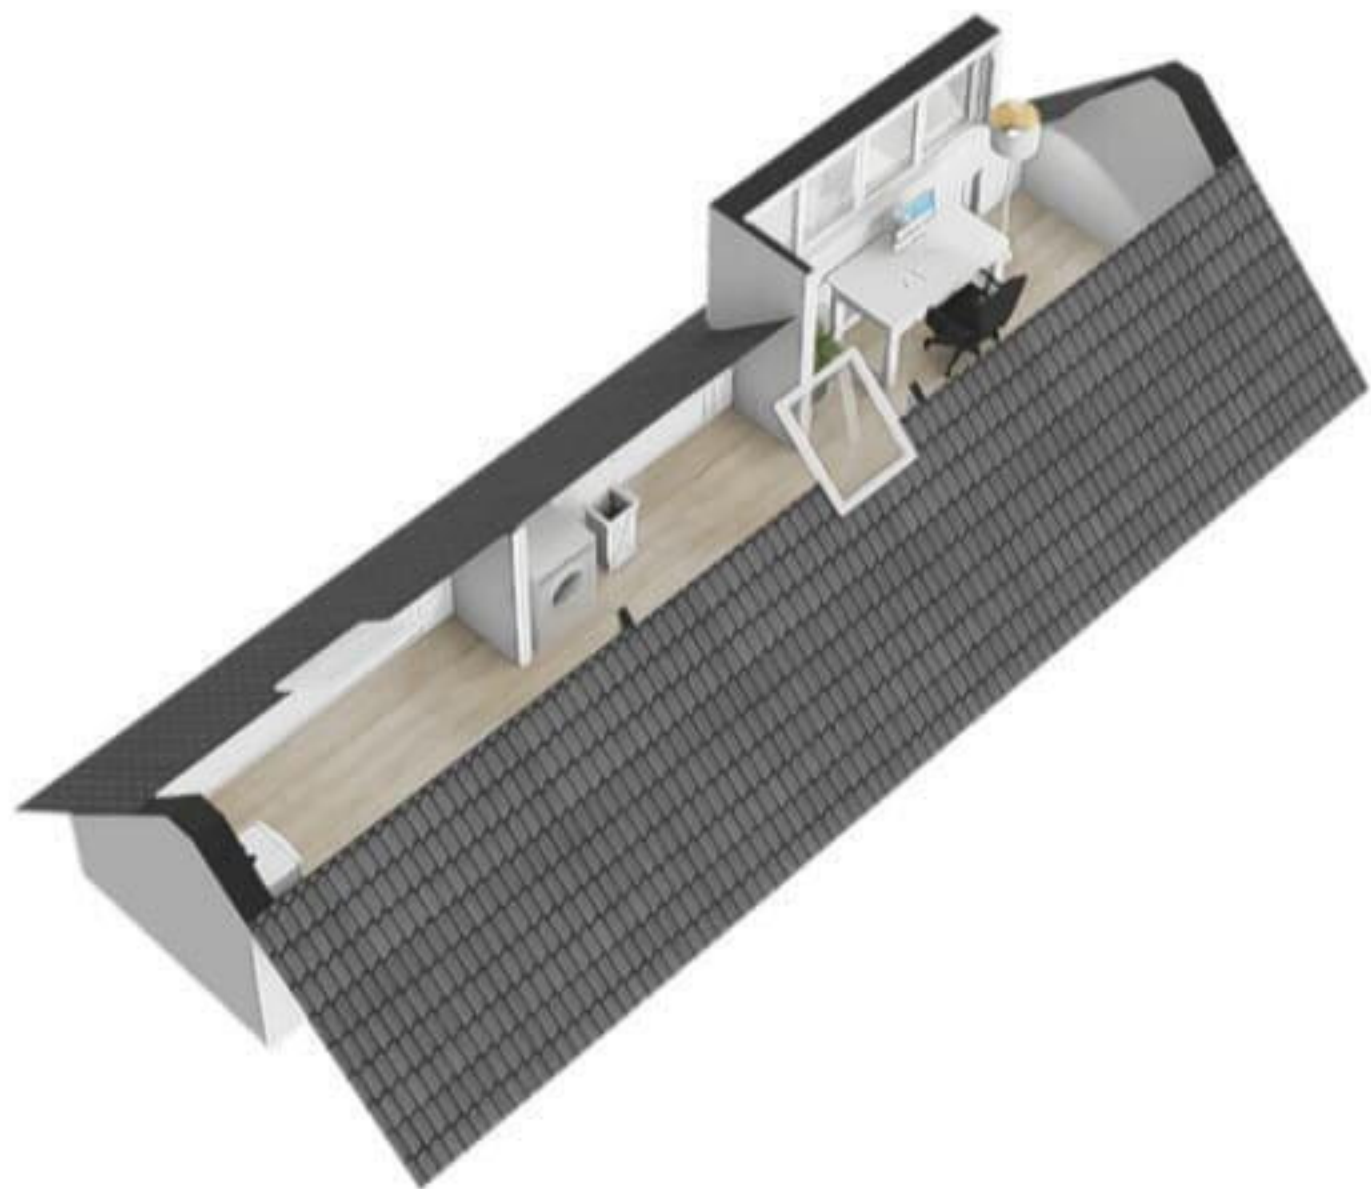

Rijksstraatweg 311A - Leersum Garage

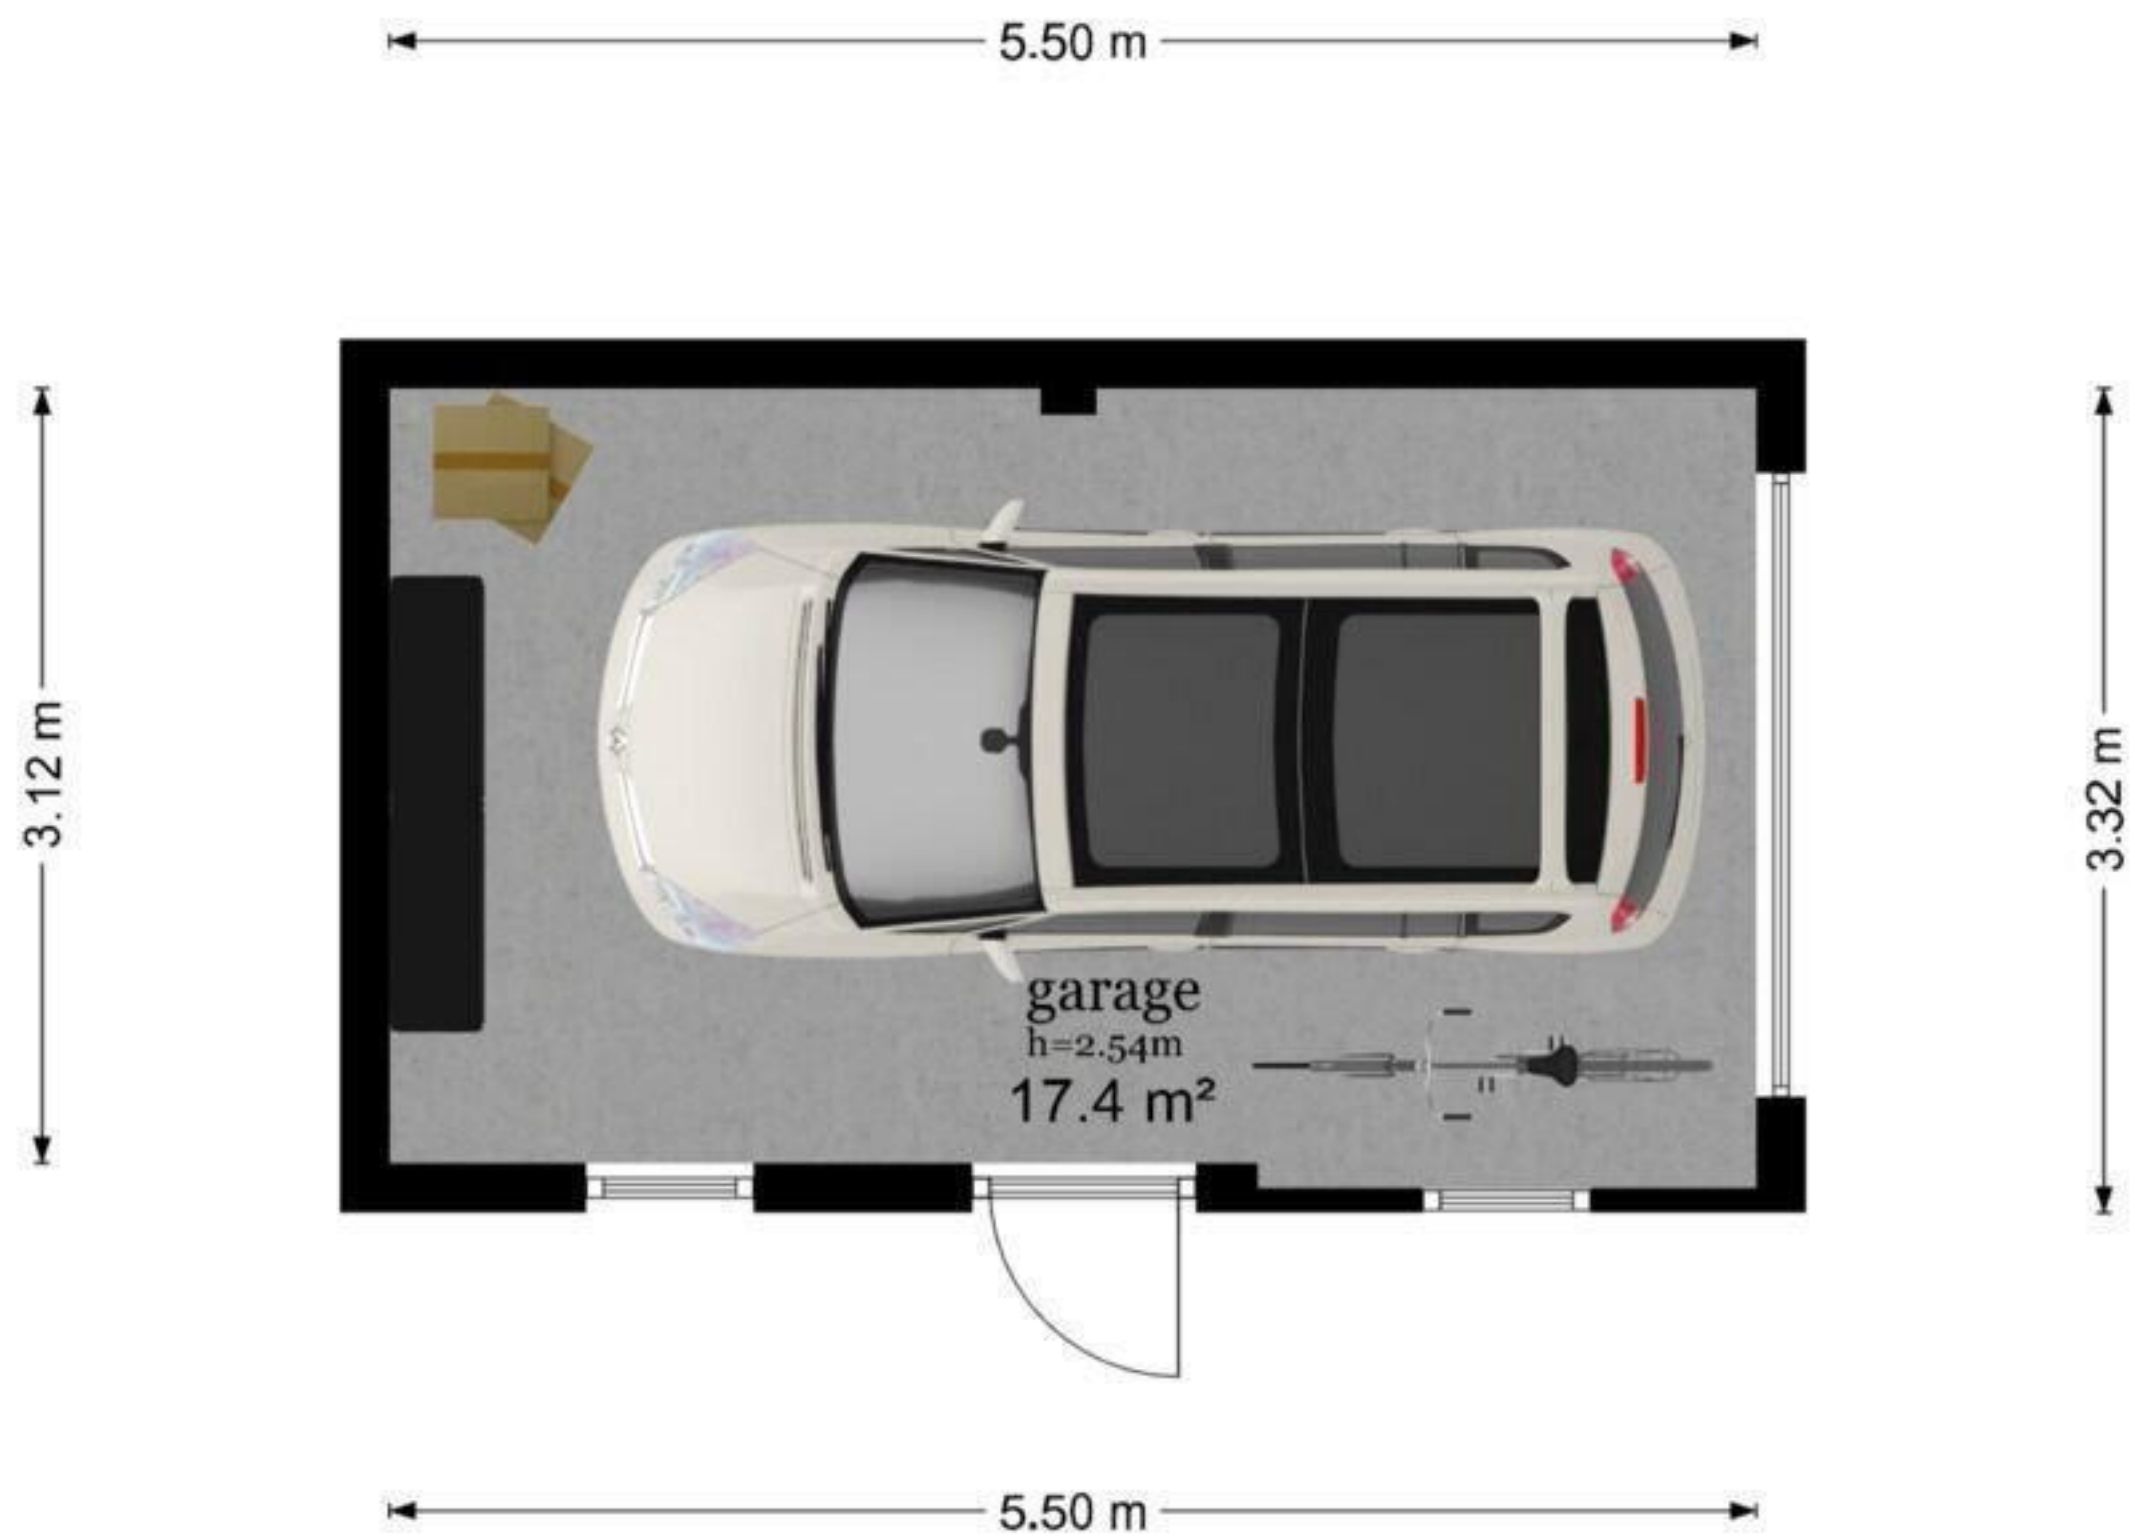

De plattegronden zijn geproduceerd voor promotionele doeleinden en ter indicatie.
Aan de plattegronden kunnen geen rechten worden ontleend
© www.objectenco.nl



