


5e Verdieping, Spoorstraat 51 te Hengelo
 De plattegronden zijn geschikt voor promotionele doeleinden.
 Er kunnen geen rechten aan ontleend worden. © Topr.nl

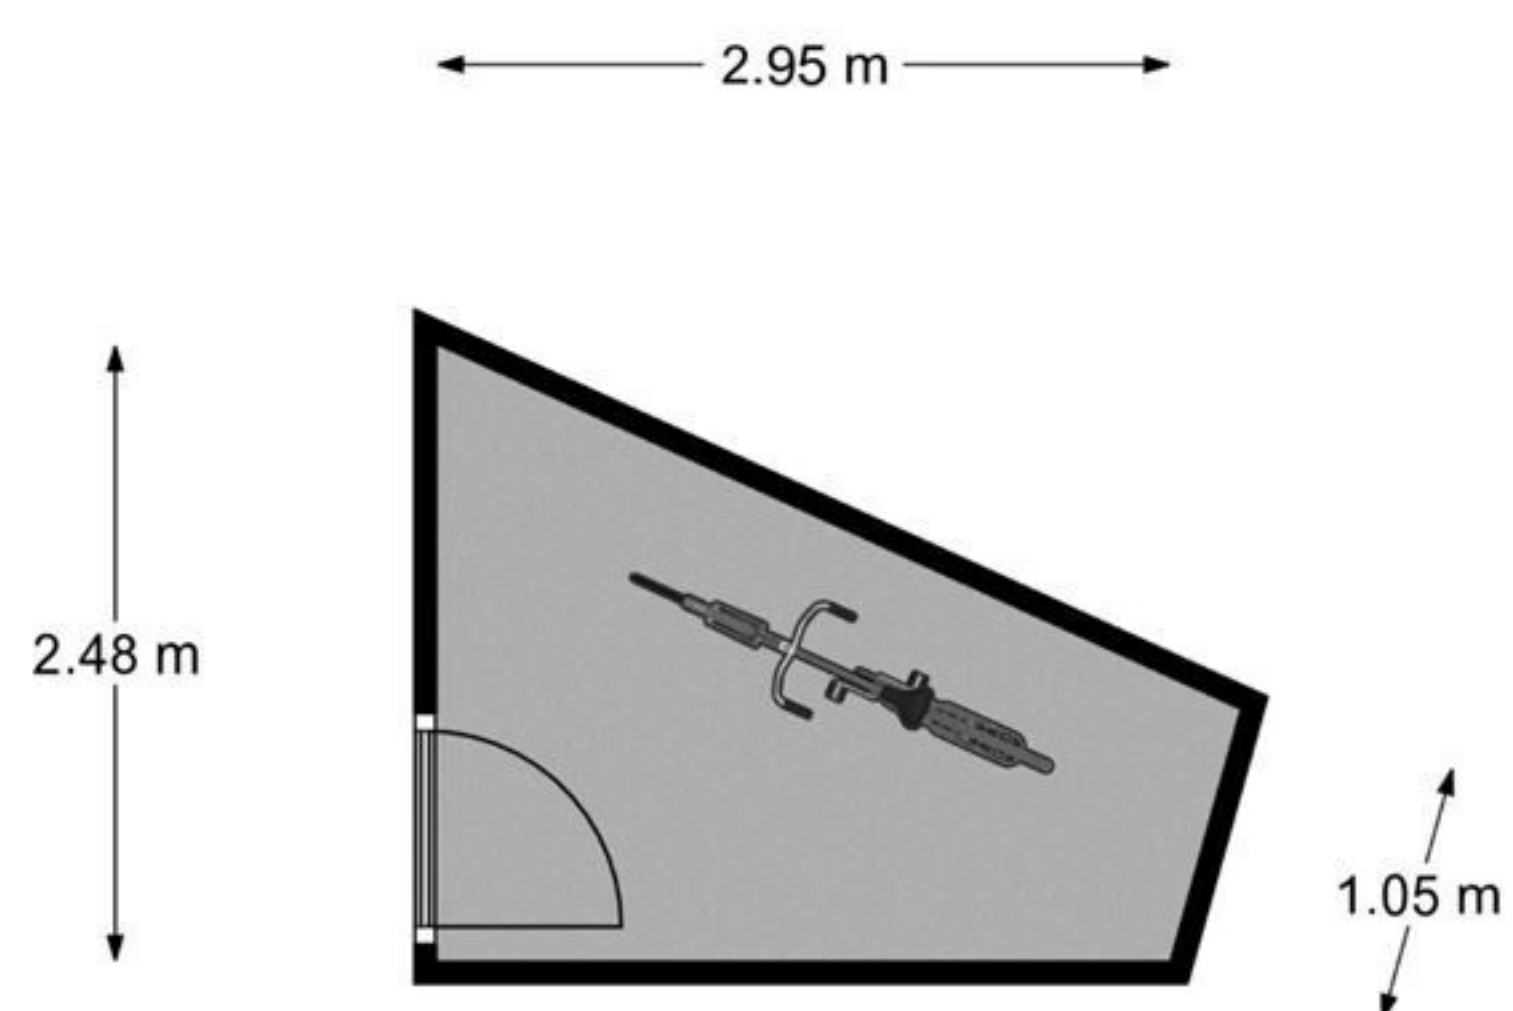

5e Verdieping, Spoorstraat 51 te Hengelo
De plattegronden zijn geschikt voor promotionele doeleinden.
Er kunnen geen rechten aan ontleend worden. © Topr.nl