


Florijnhof 55BG-SOU - Lelystad
Souterrain

3.76 m

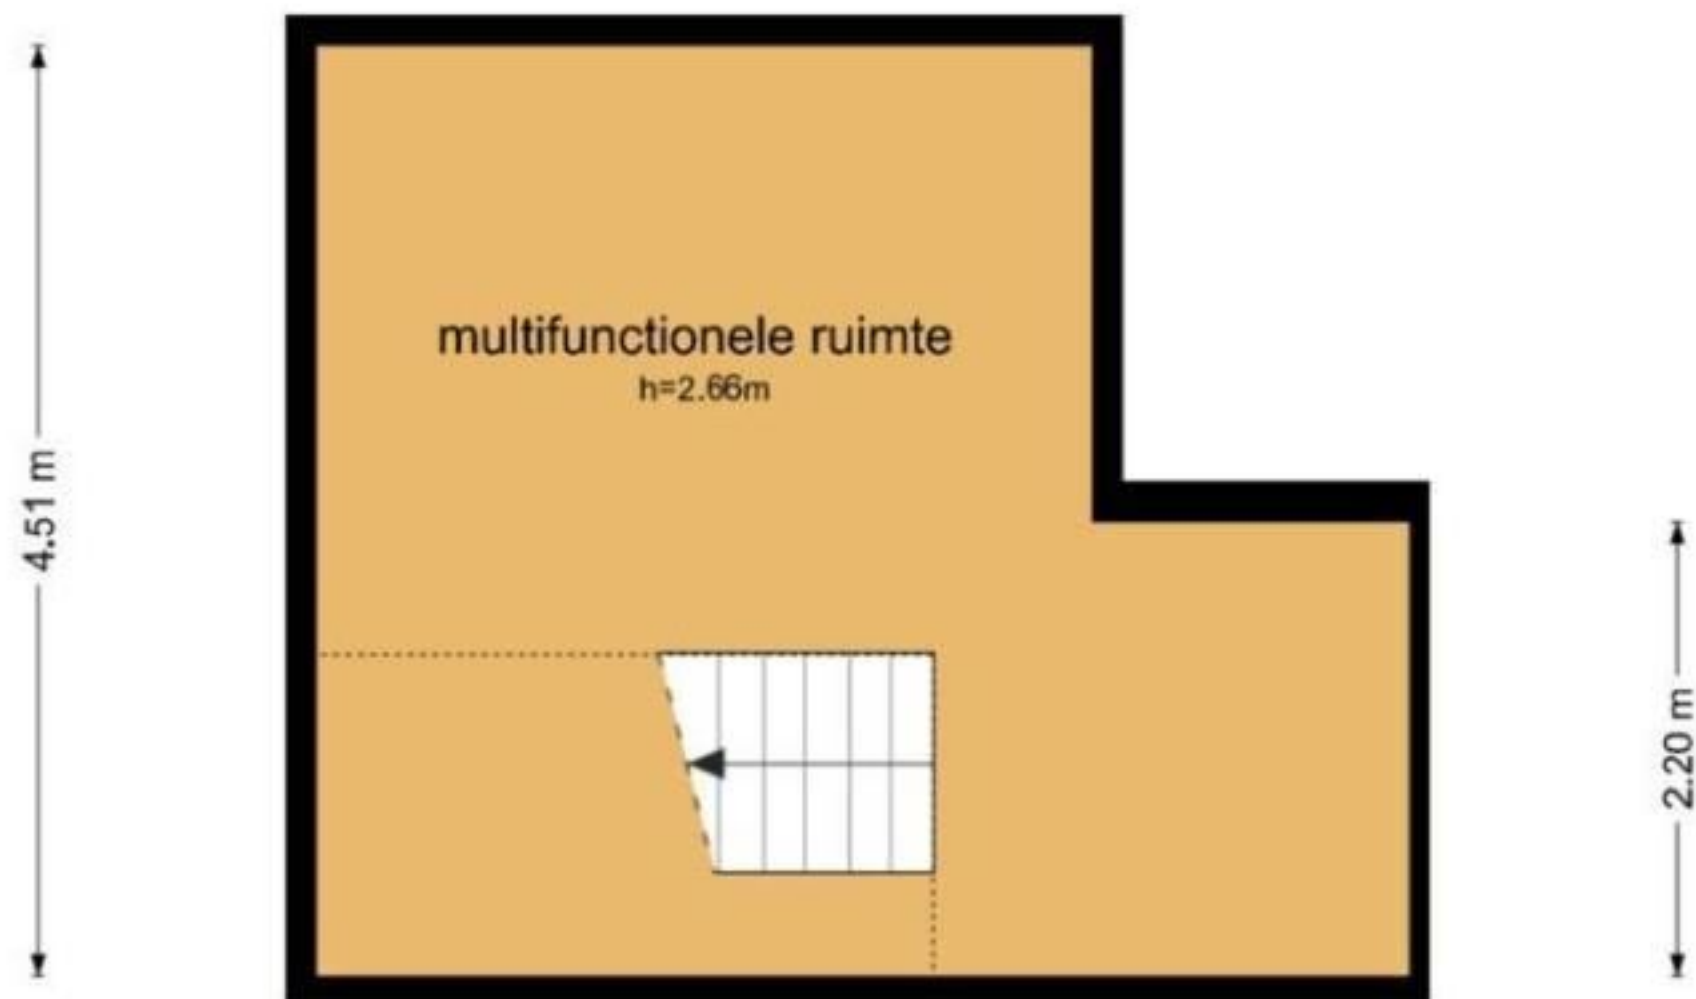

De plattegronden zijn geproduceerd voor promotionele doeleinden en ter indicatie.
Aan de plattegronden kunnen geen rechten worden ontleend
© www.raprinmeten.nl