

Karolingersweg 115 - Wijk bij Duurstede
Begane Grond




Karolingersweg 115 - Wijk bij Duurstede
Eerste Verdieping



**Karolingersweg 115 - Wijk bij Duurstede
Tweede Verdieping**


3.16 m 2.56 m

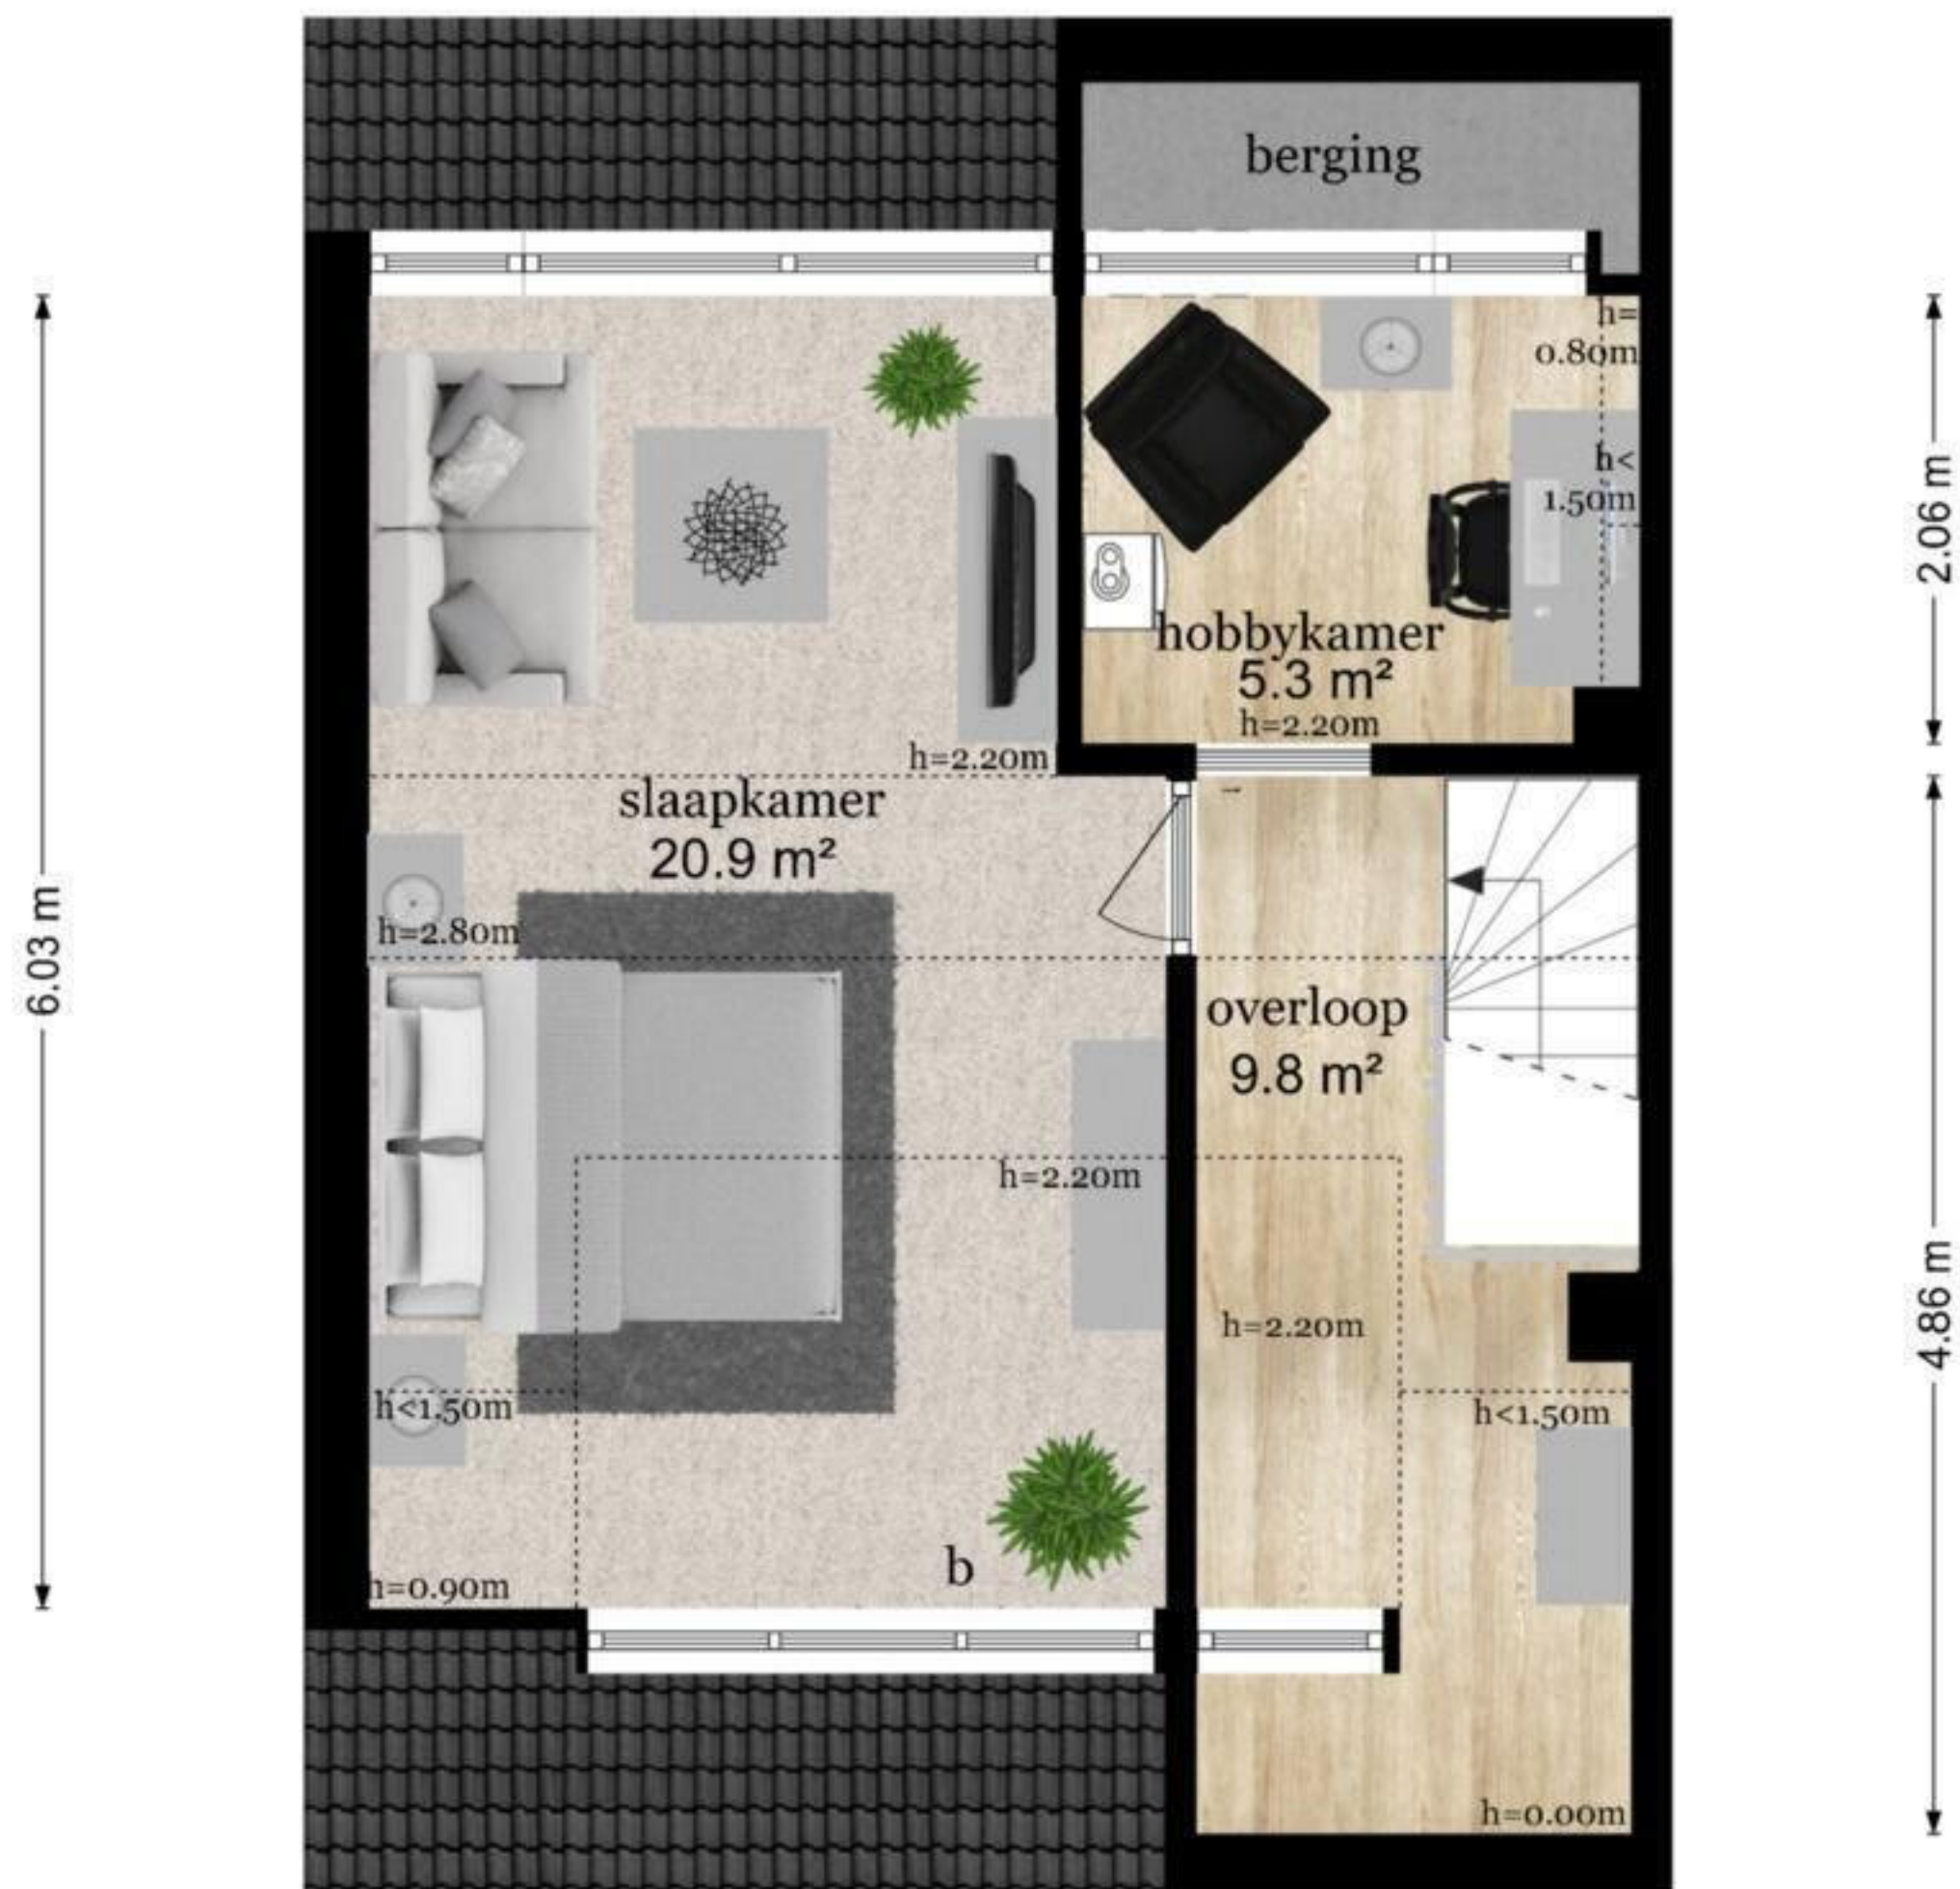

3.66 m 2.00 m

De plattegronden zijn geproduceerd voor promotionele doeleinden en ter indicatie.
Aan de plattegronden kunnen geen rechten worden ontleend
© www.objectenco.nl

**Karolingersweg 115 - Wijk bij Duurstede
Garage**

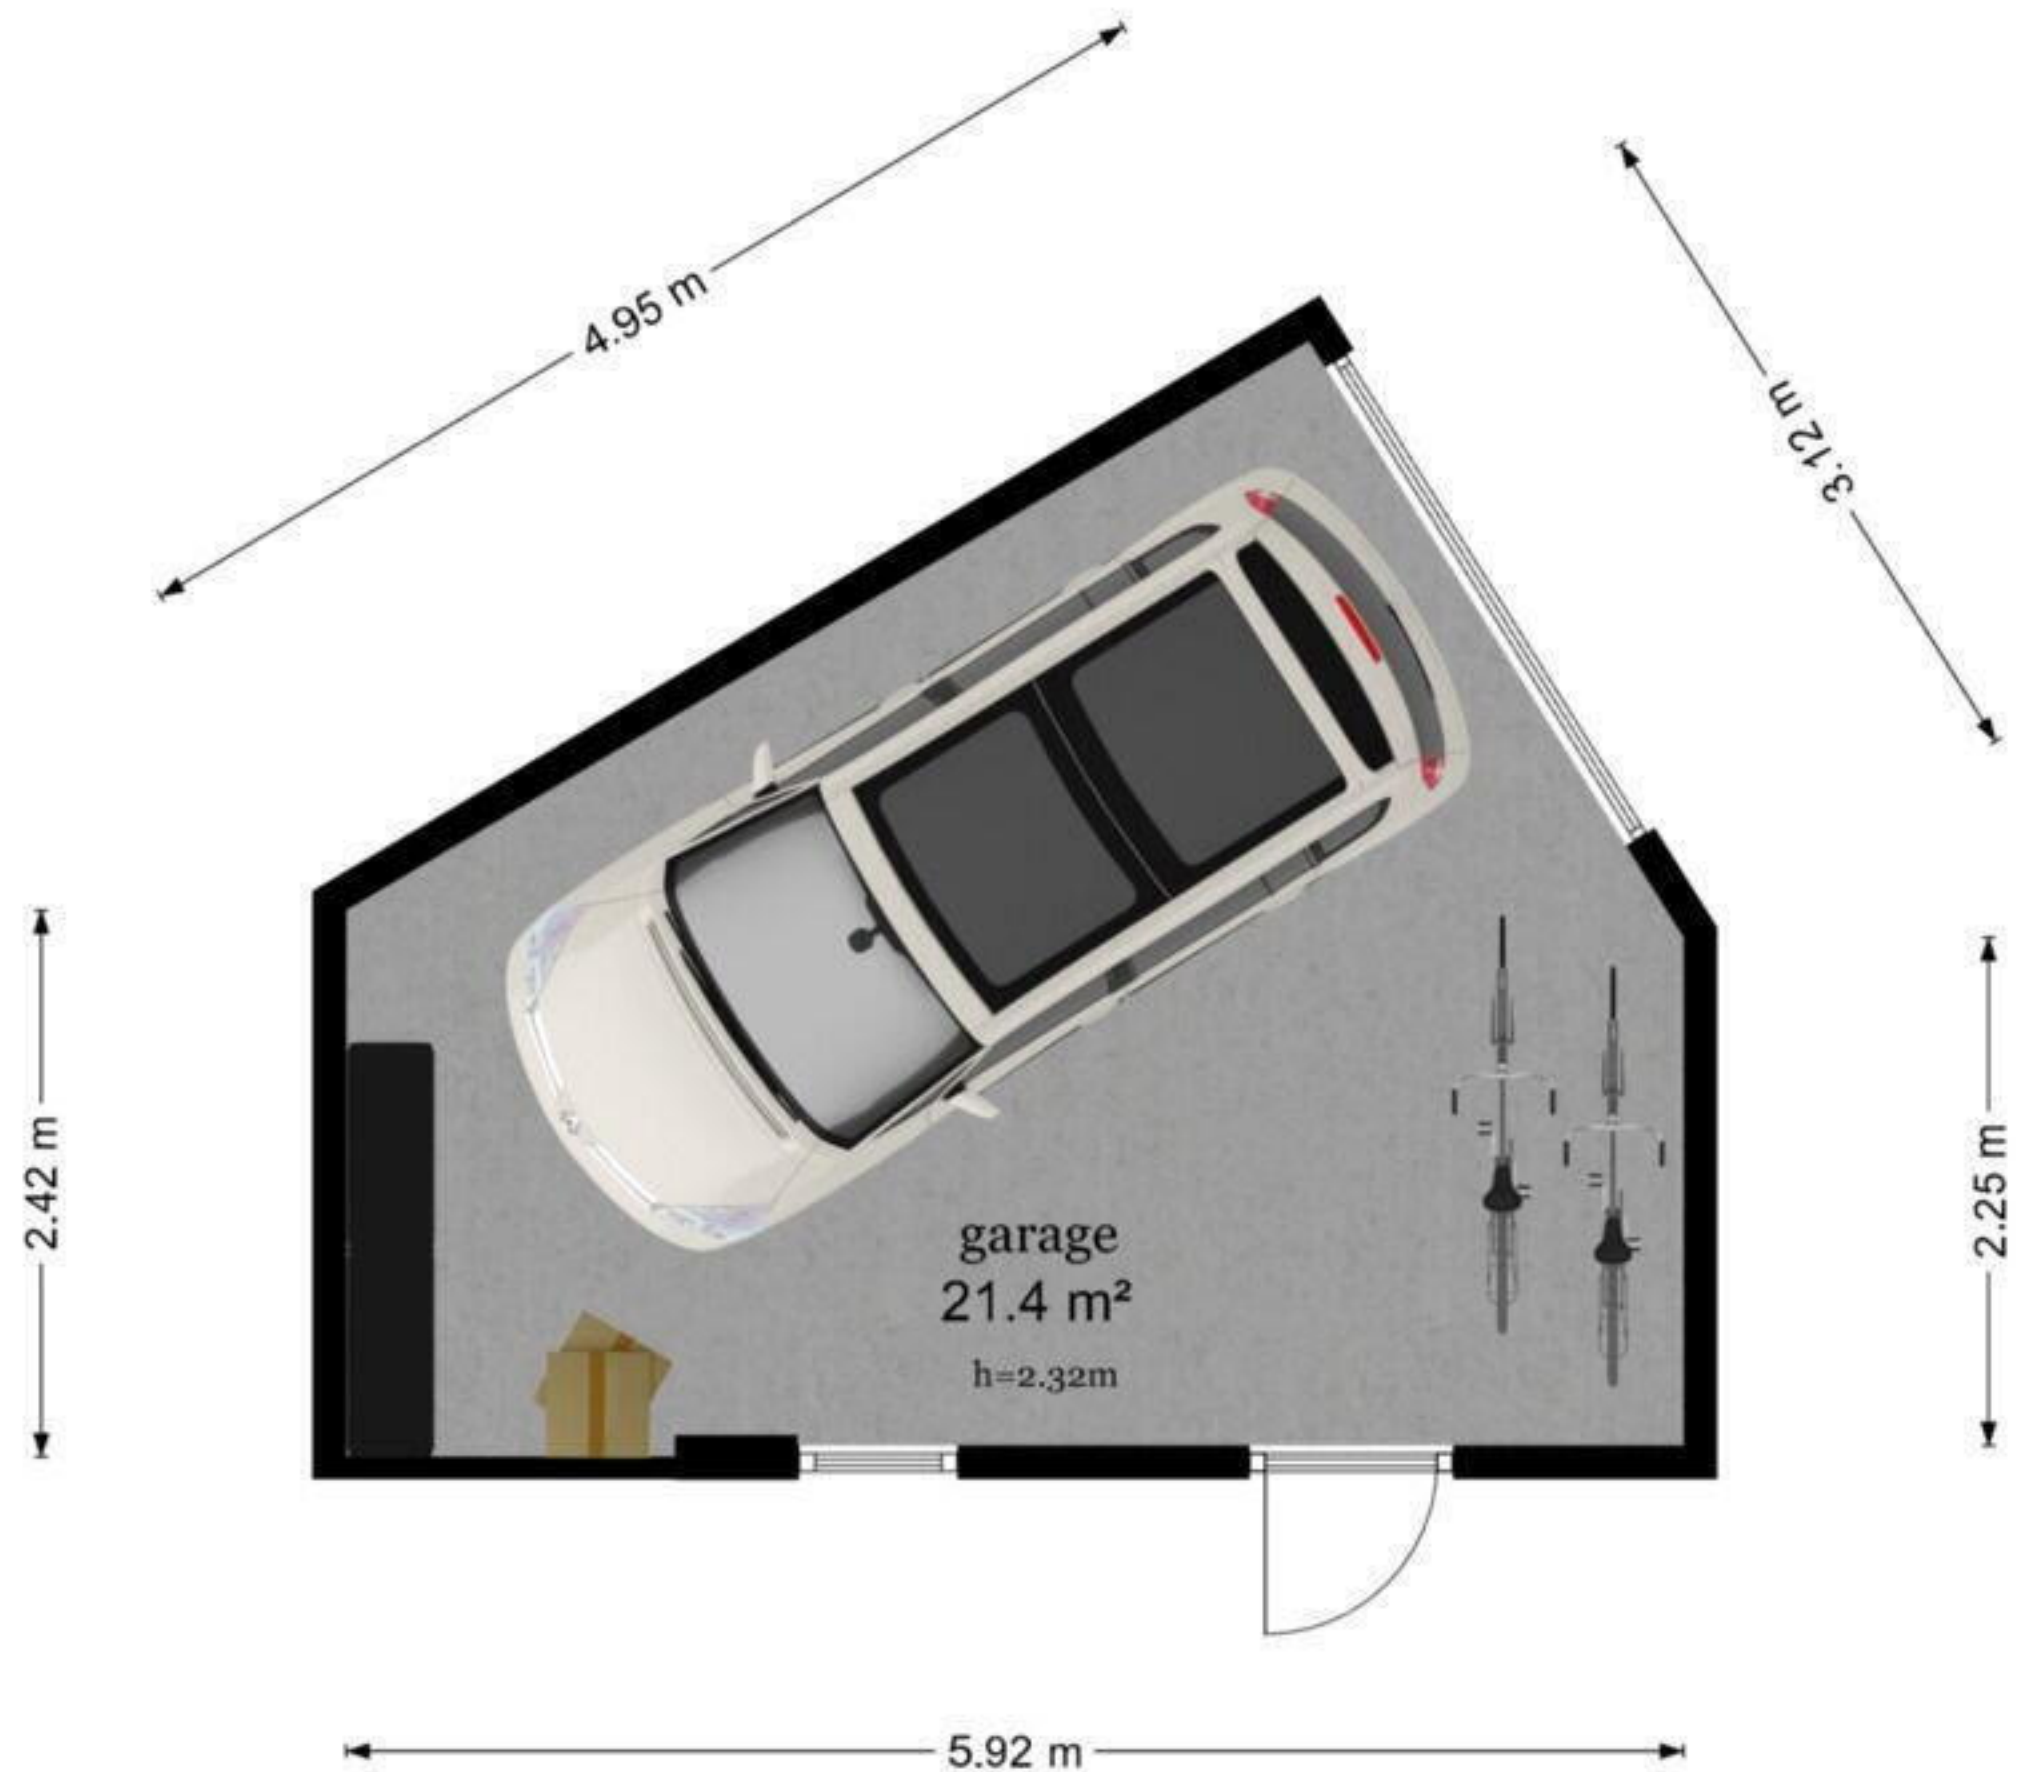

De plattegronden zijn geproduceerd voor promotionele doeleinden en ter indicatie.
Aan de plattegronden kunnen geen rechten worden ontleend
© www.objectenco.nl