

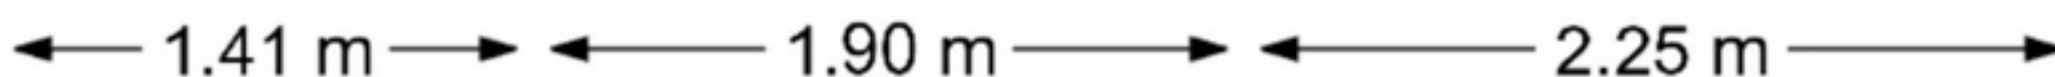


5.75 m

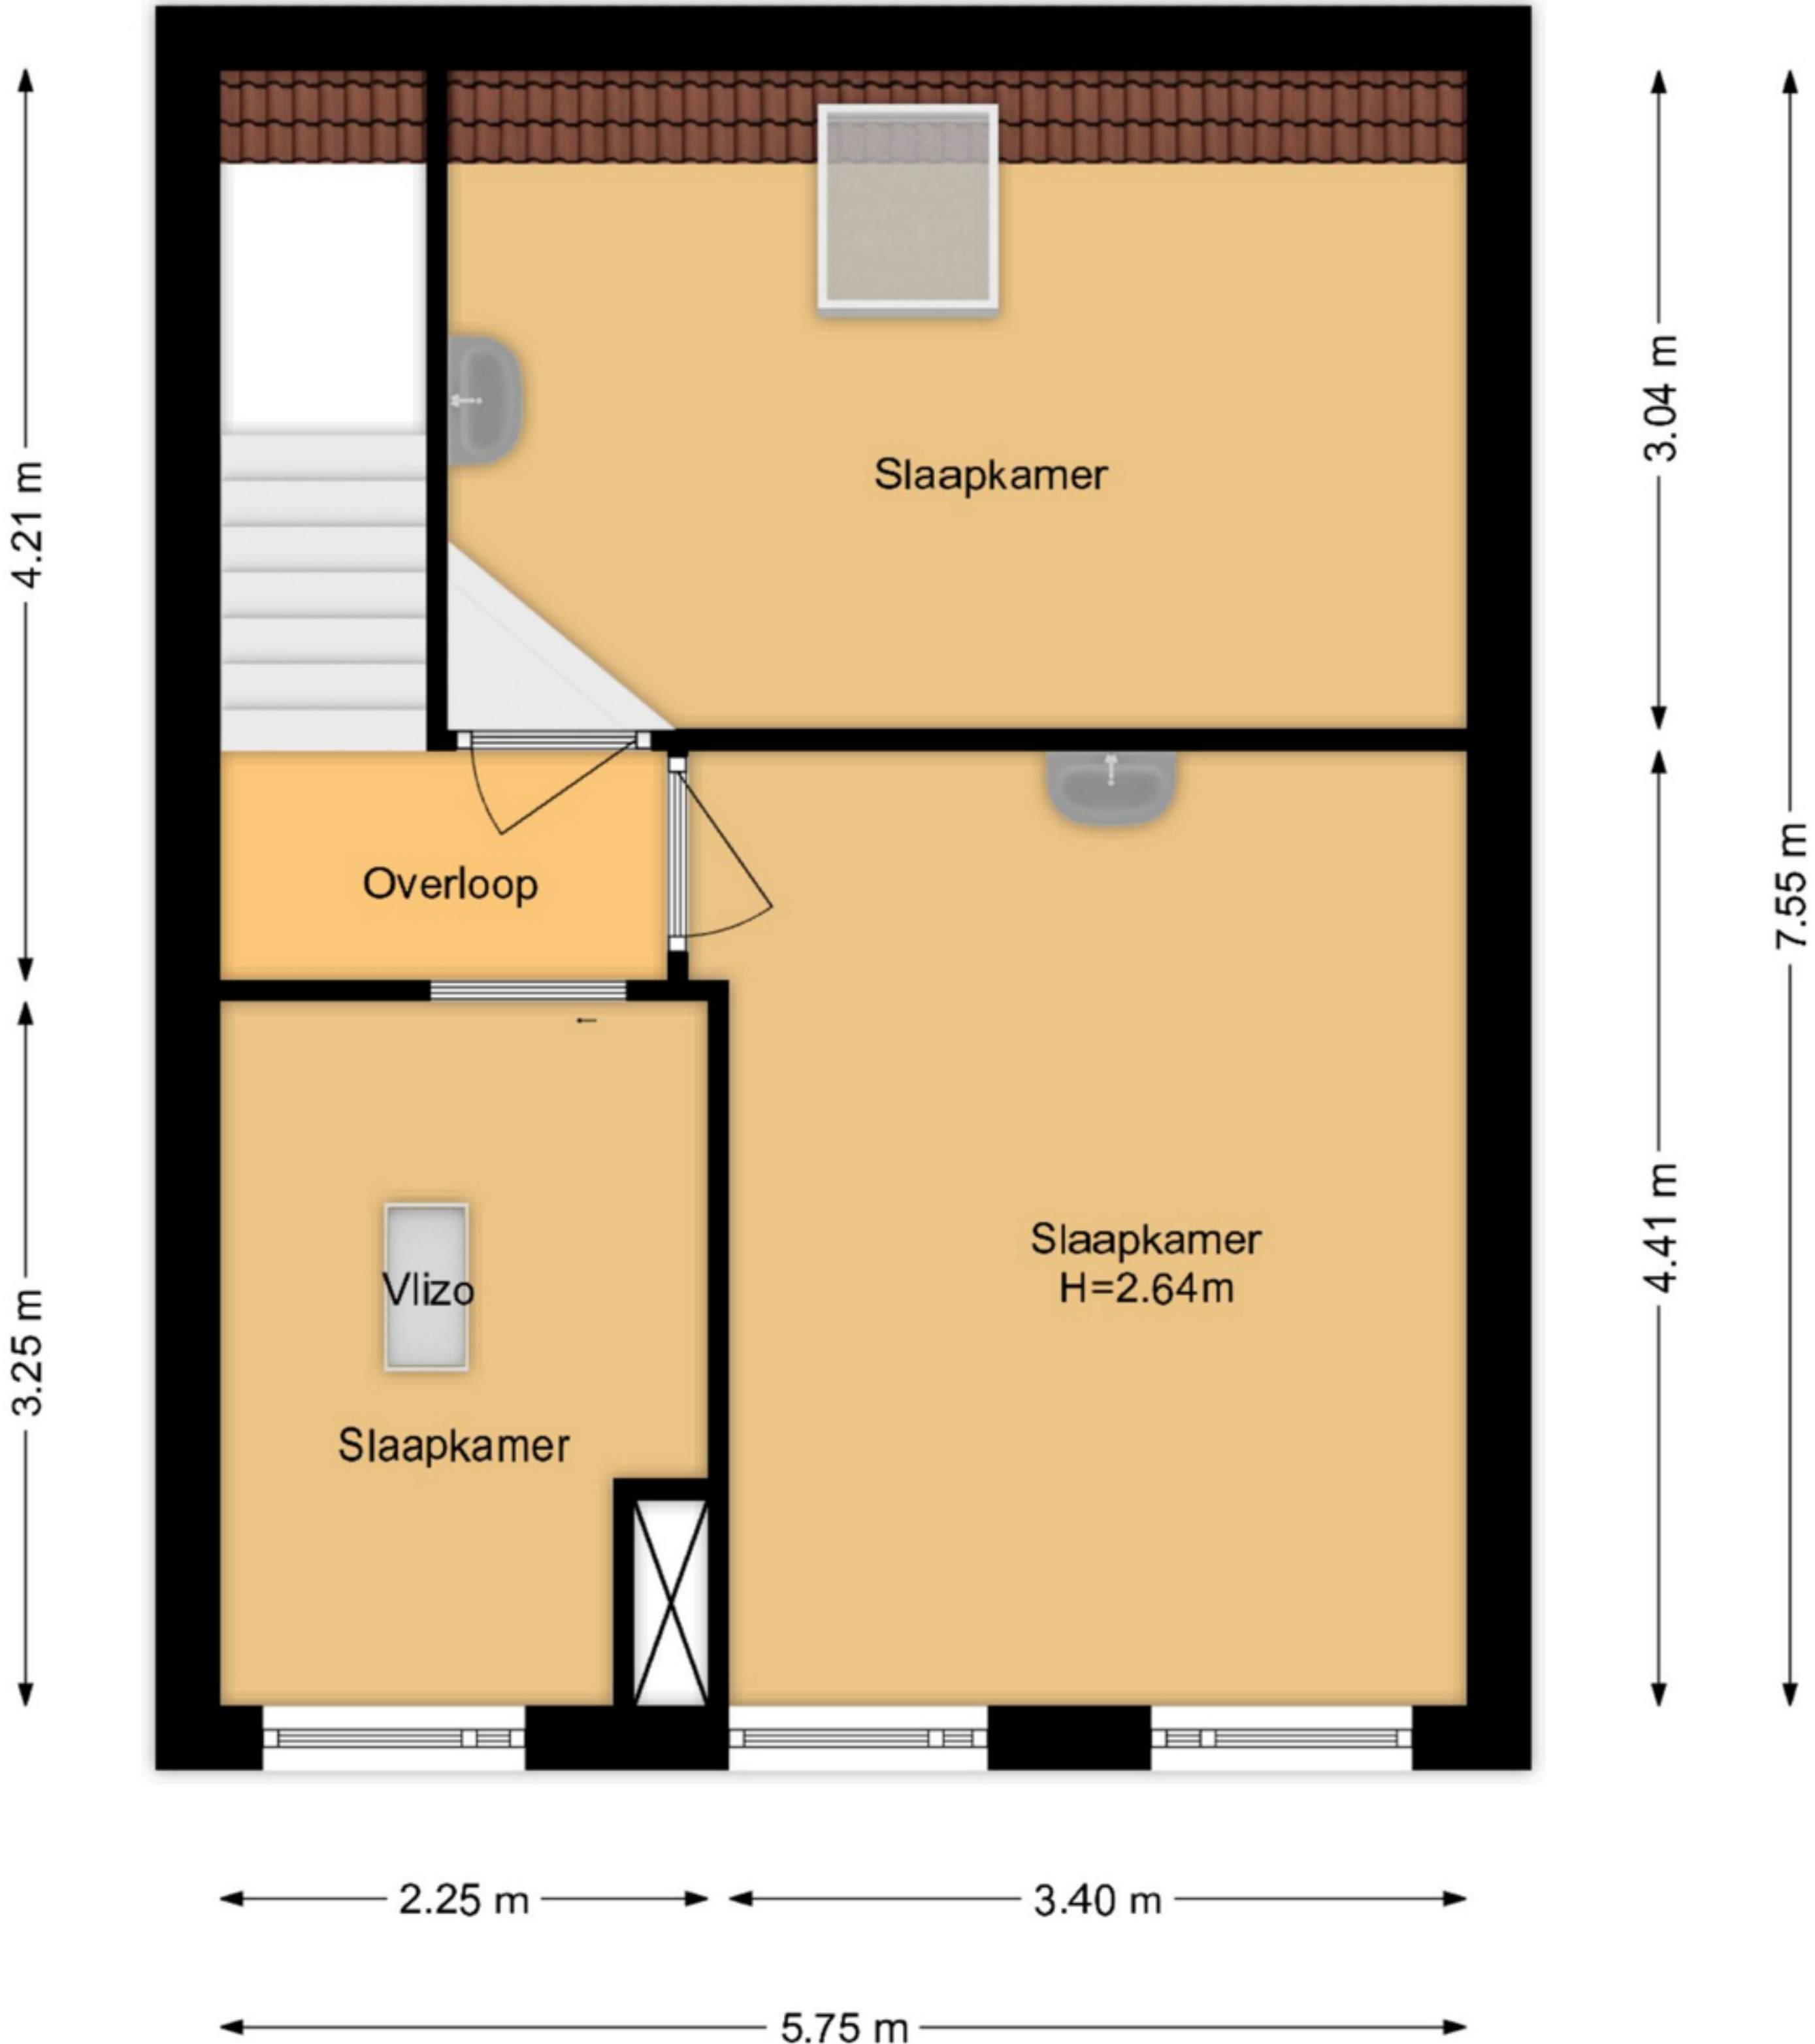

www.woonkeur365.nl

Hebriden 213 Zoetermeer
2e Etage

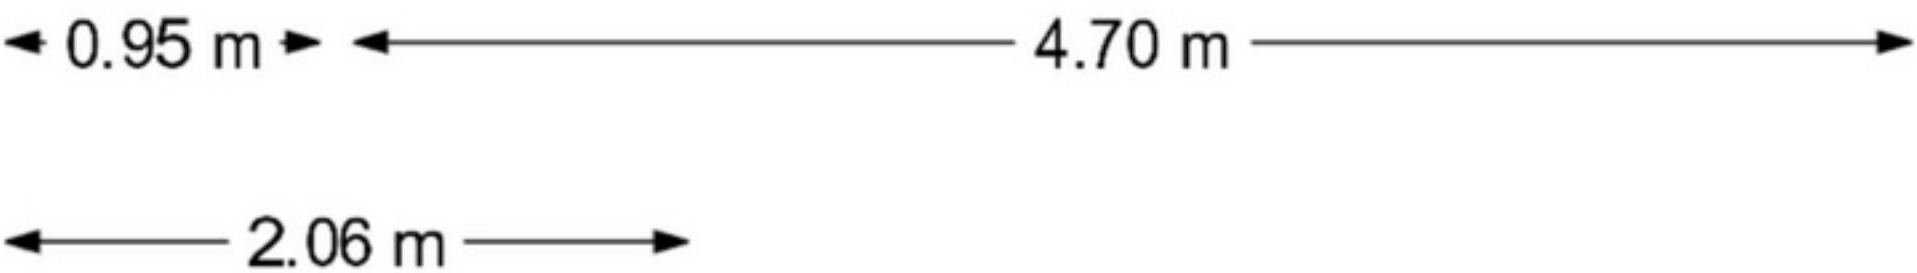


De plattegronden zijn geproduceerd voor promotionele doeleinden en ter indicatie.
Aan de plattegronden kunnen geen rechten worden ontleend.
www.woonkeur365.nl

Hebriden 213 Zoetermeer Vliering

← 5.75 m →

↑ 2.93 m ↓

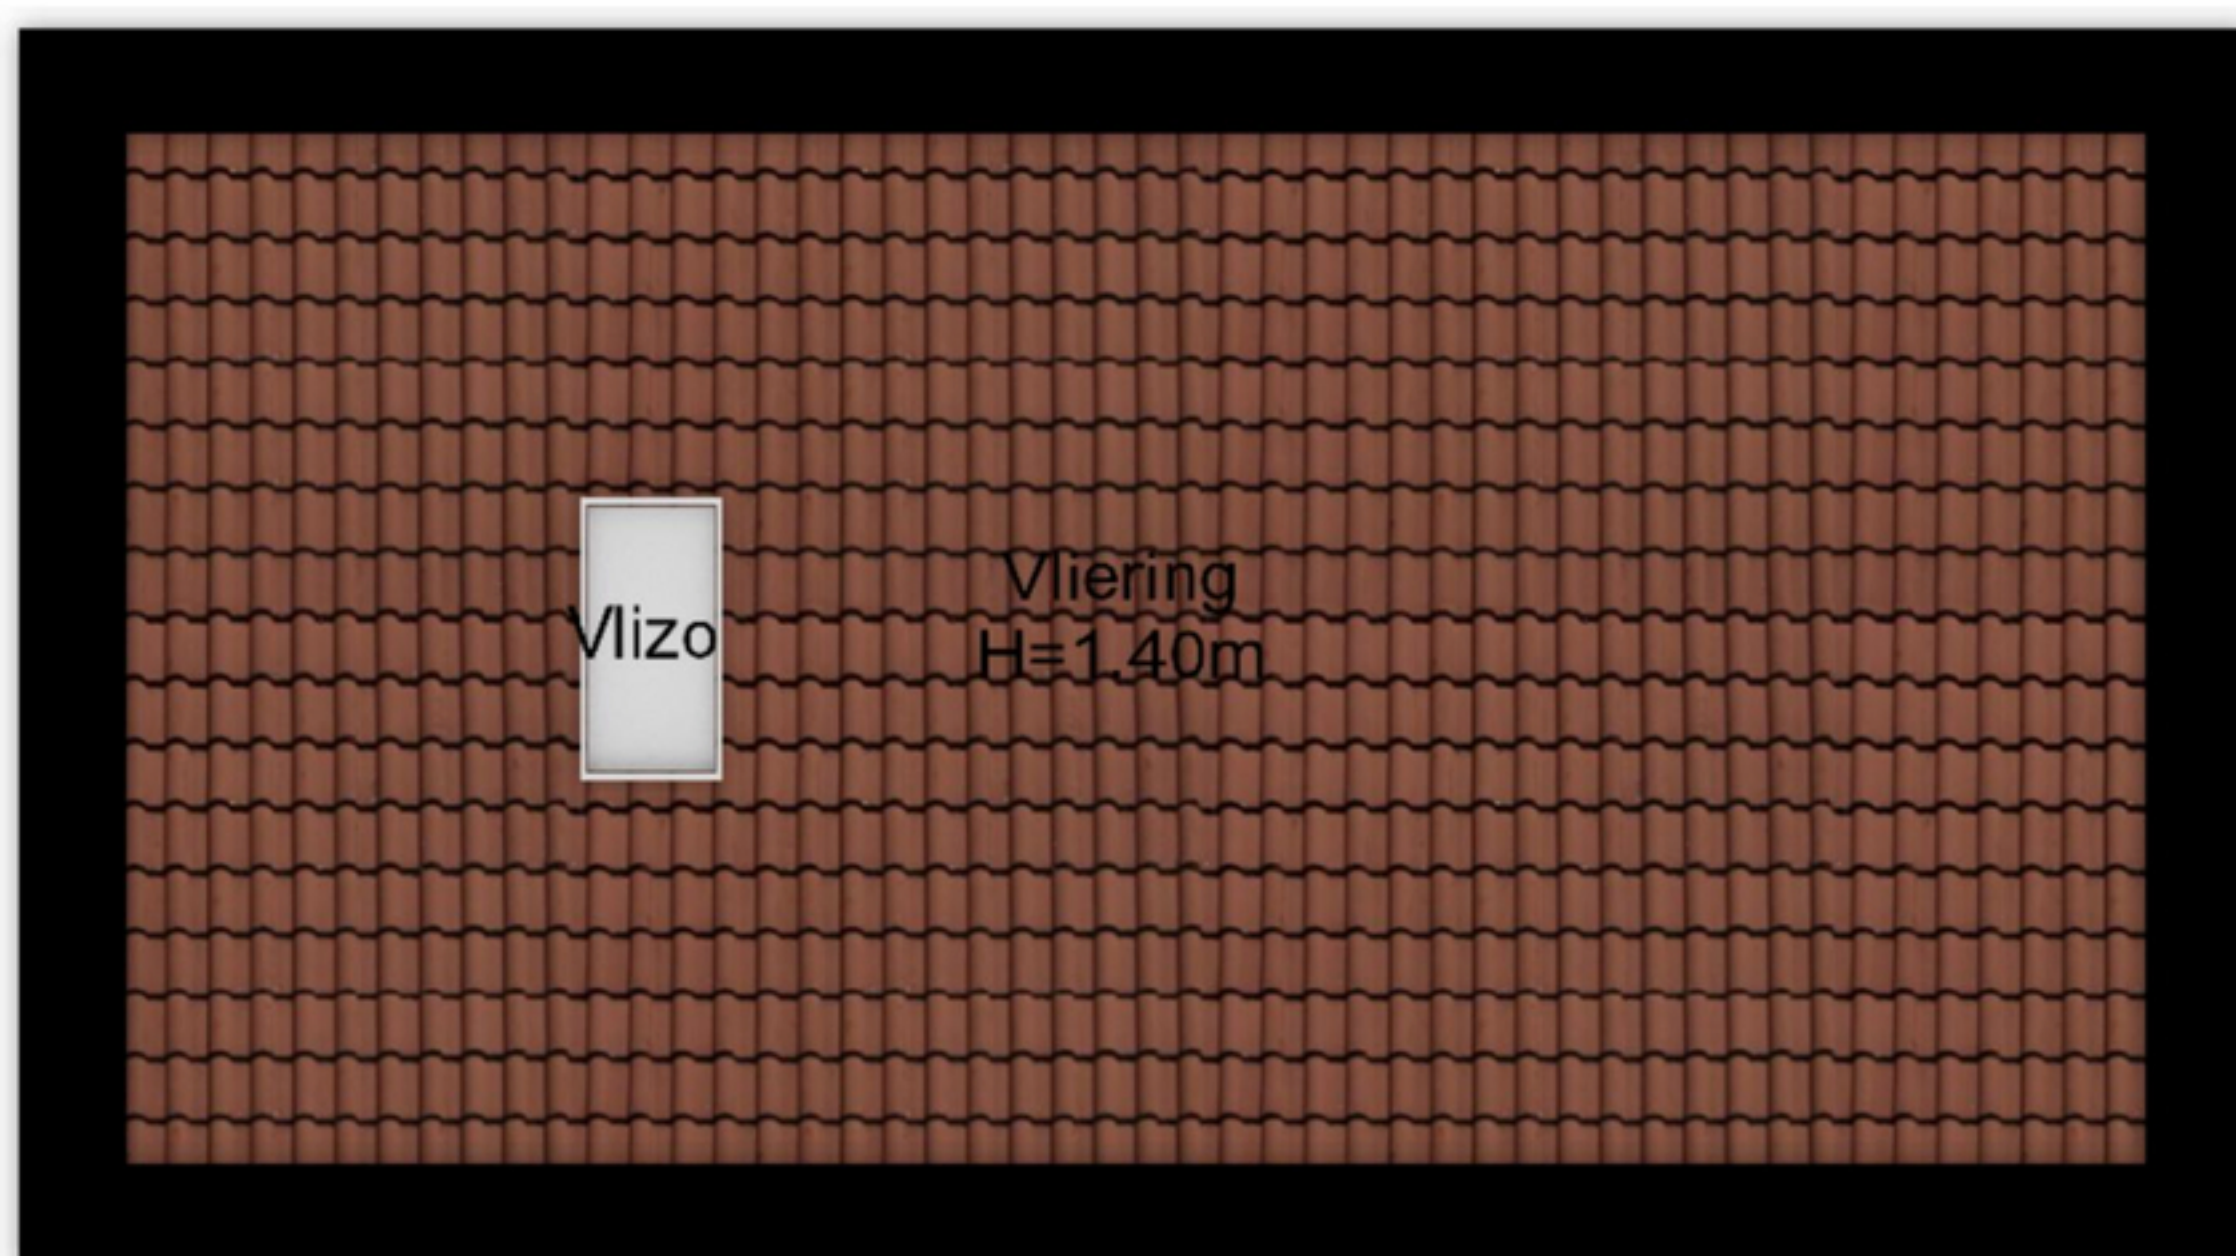

De plattegronden zijn geproduceerd voor promotionele doeleinden en ter indicatie.
Aan de plattegronden kunnen geen rechten worden ontleend.
www.woonkeur365.nl