

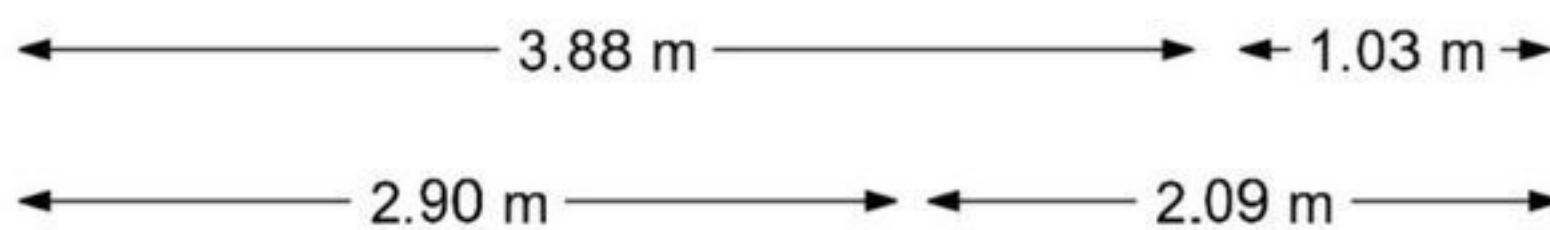
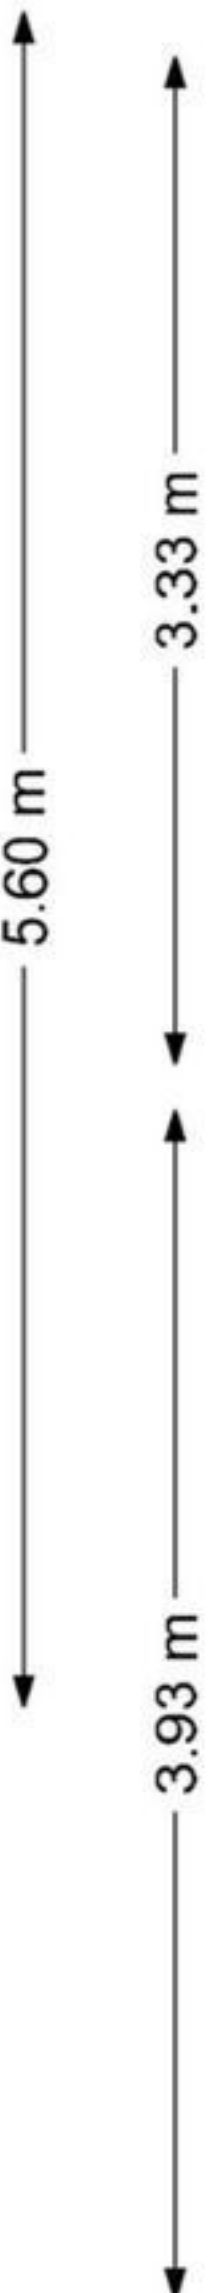


Doerianstraat 6 Almere  
Begane grond

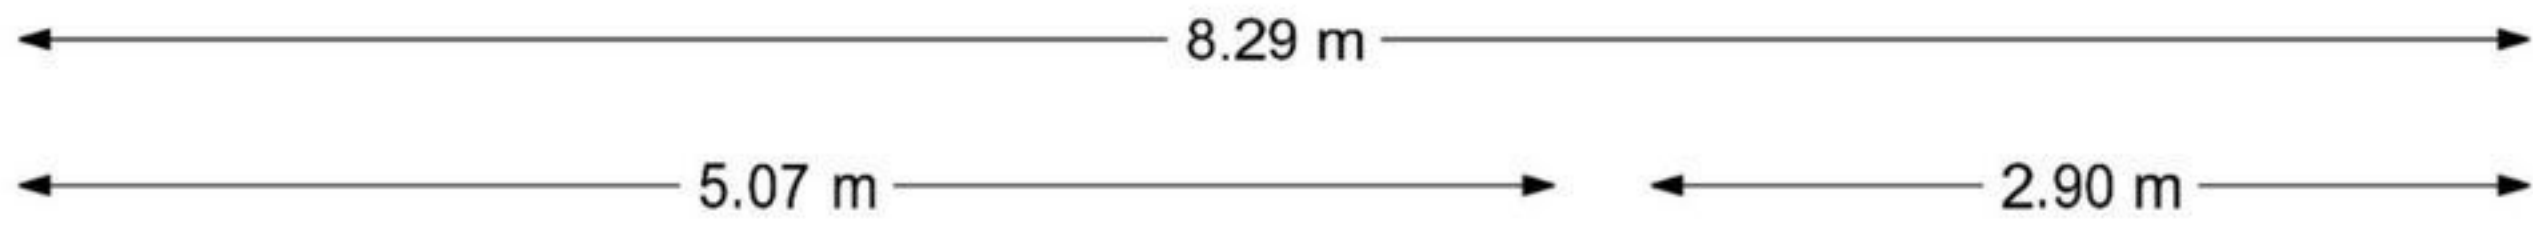


De plattegronden zijn bedoeld voor promotionele doeleinden en zijn slechts indicatief.  
Er kunnen geen rechten worden ontleend aan de plattegronden.

Doerianstraat 6 Almere  
Eerste verdieping

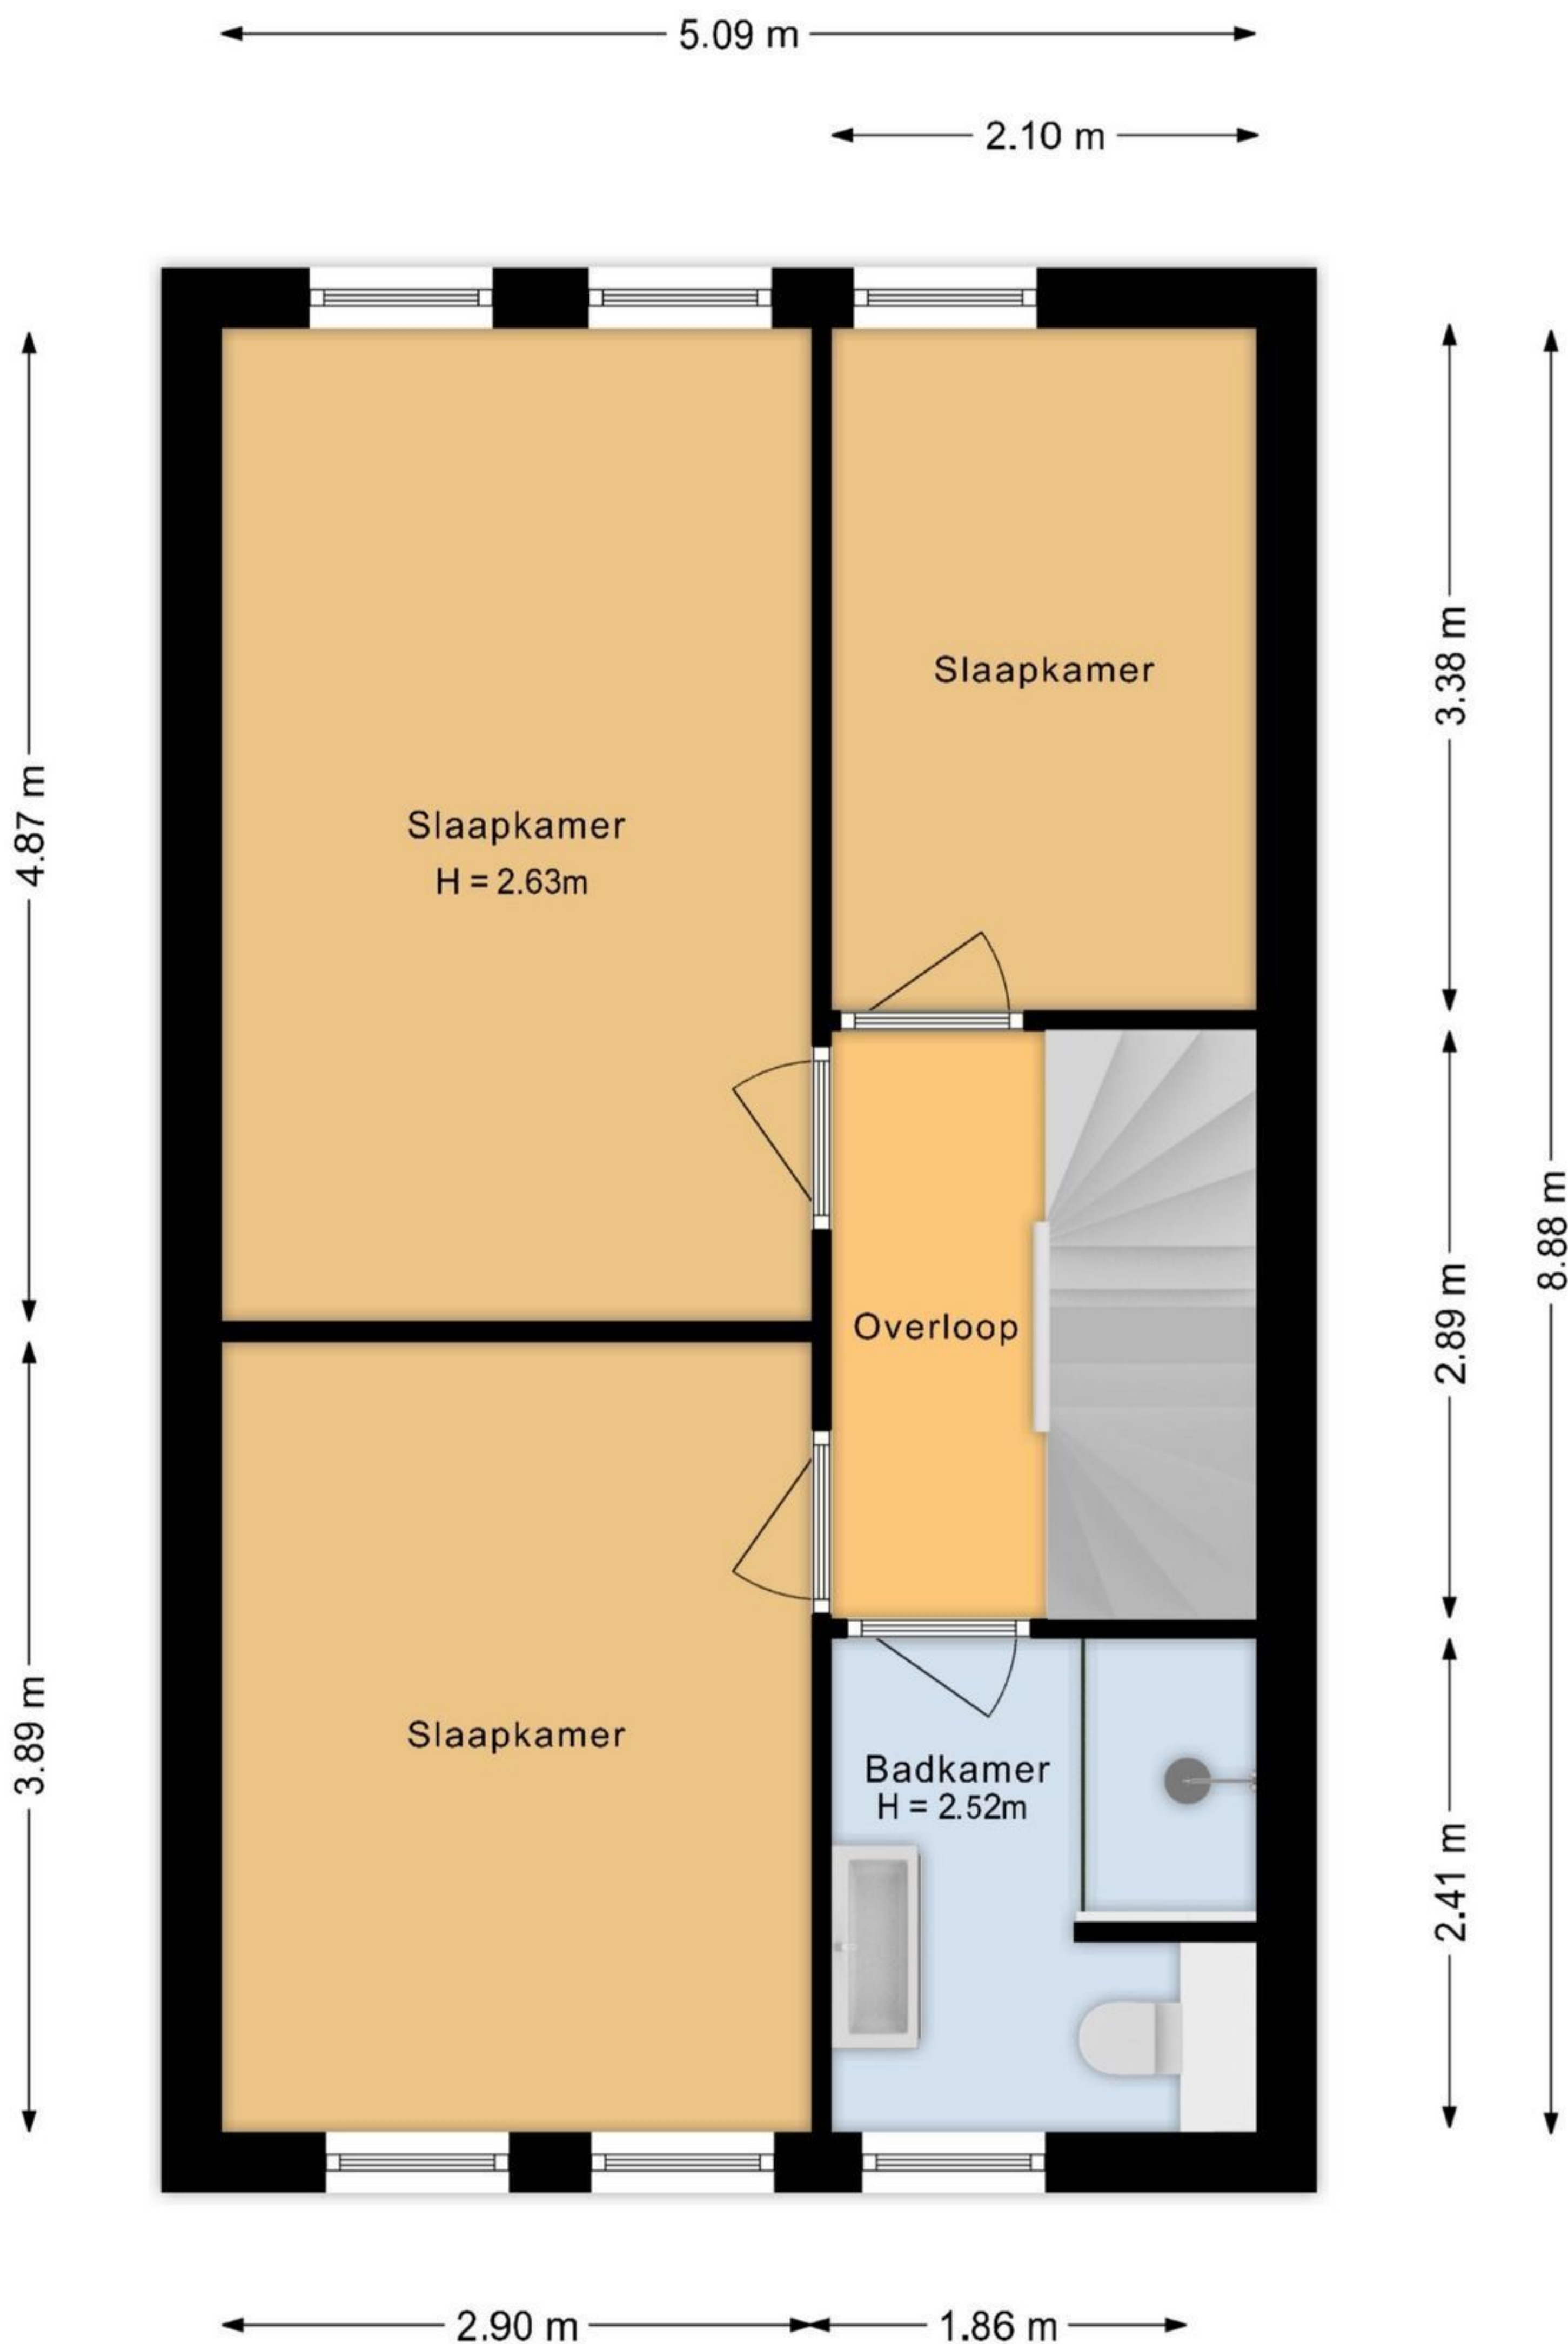

De plattegronden zijn bedoeld voor promotionele doeleinden en zijn slechts indicatief.  
Er kunnen geen rechten worden ontleend aan de plattegronden.

Doerianstraat 6 Almere  
Berging

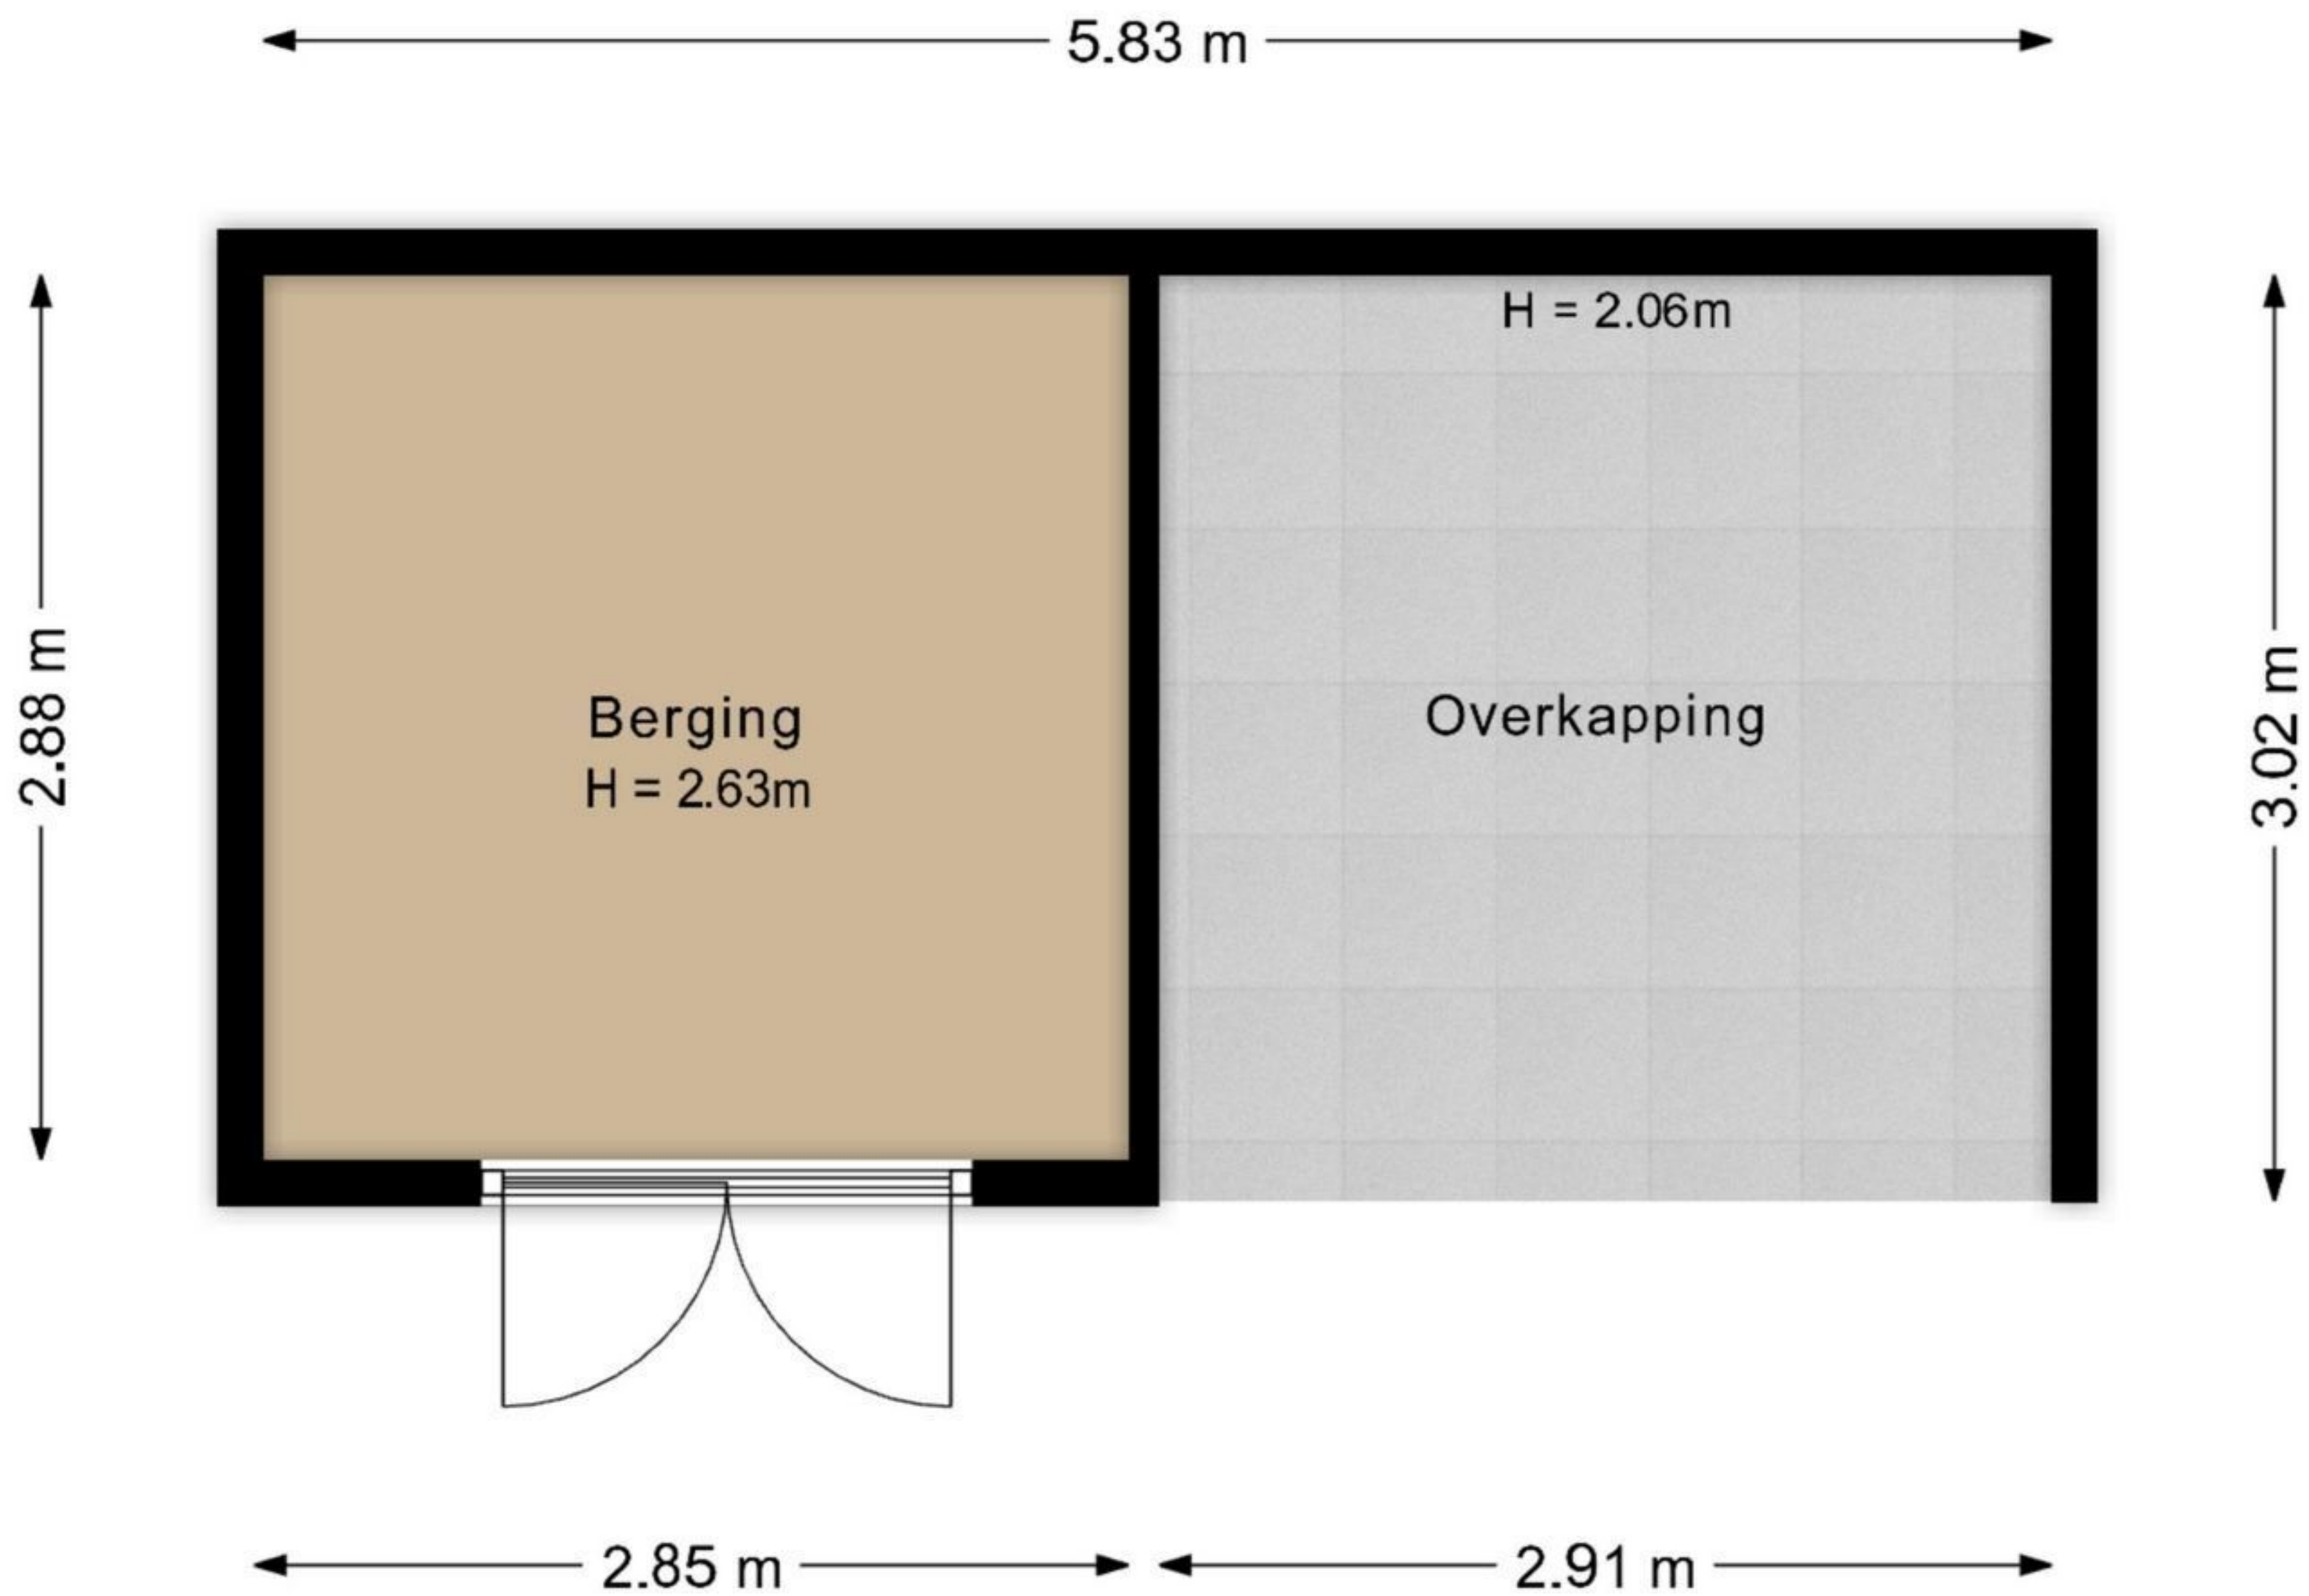

De plattegronden zijn bedoeld voor promotionele doeleinden en zijn slechts indicatief.  
Er kunnen geen rechten worden ontleend aan de plattegronden.